



DET. SANITÁRIO 1
ESCALA 1/25

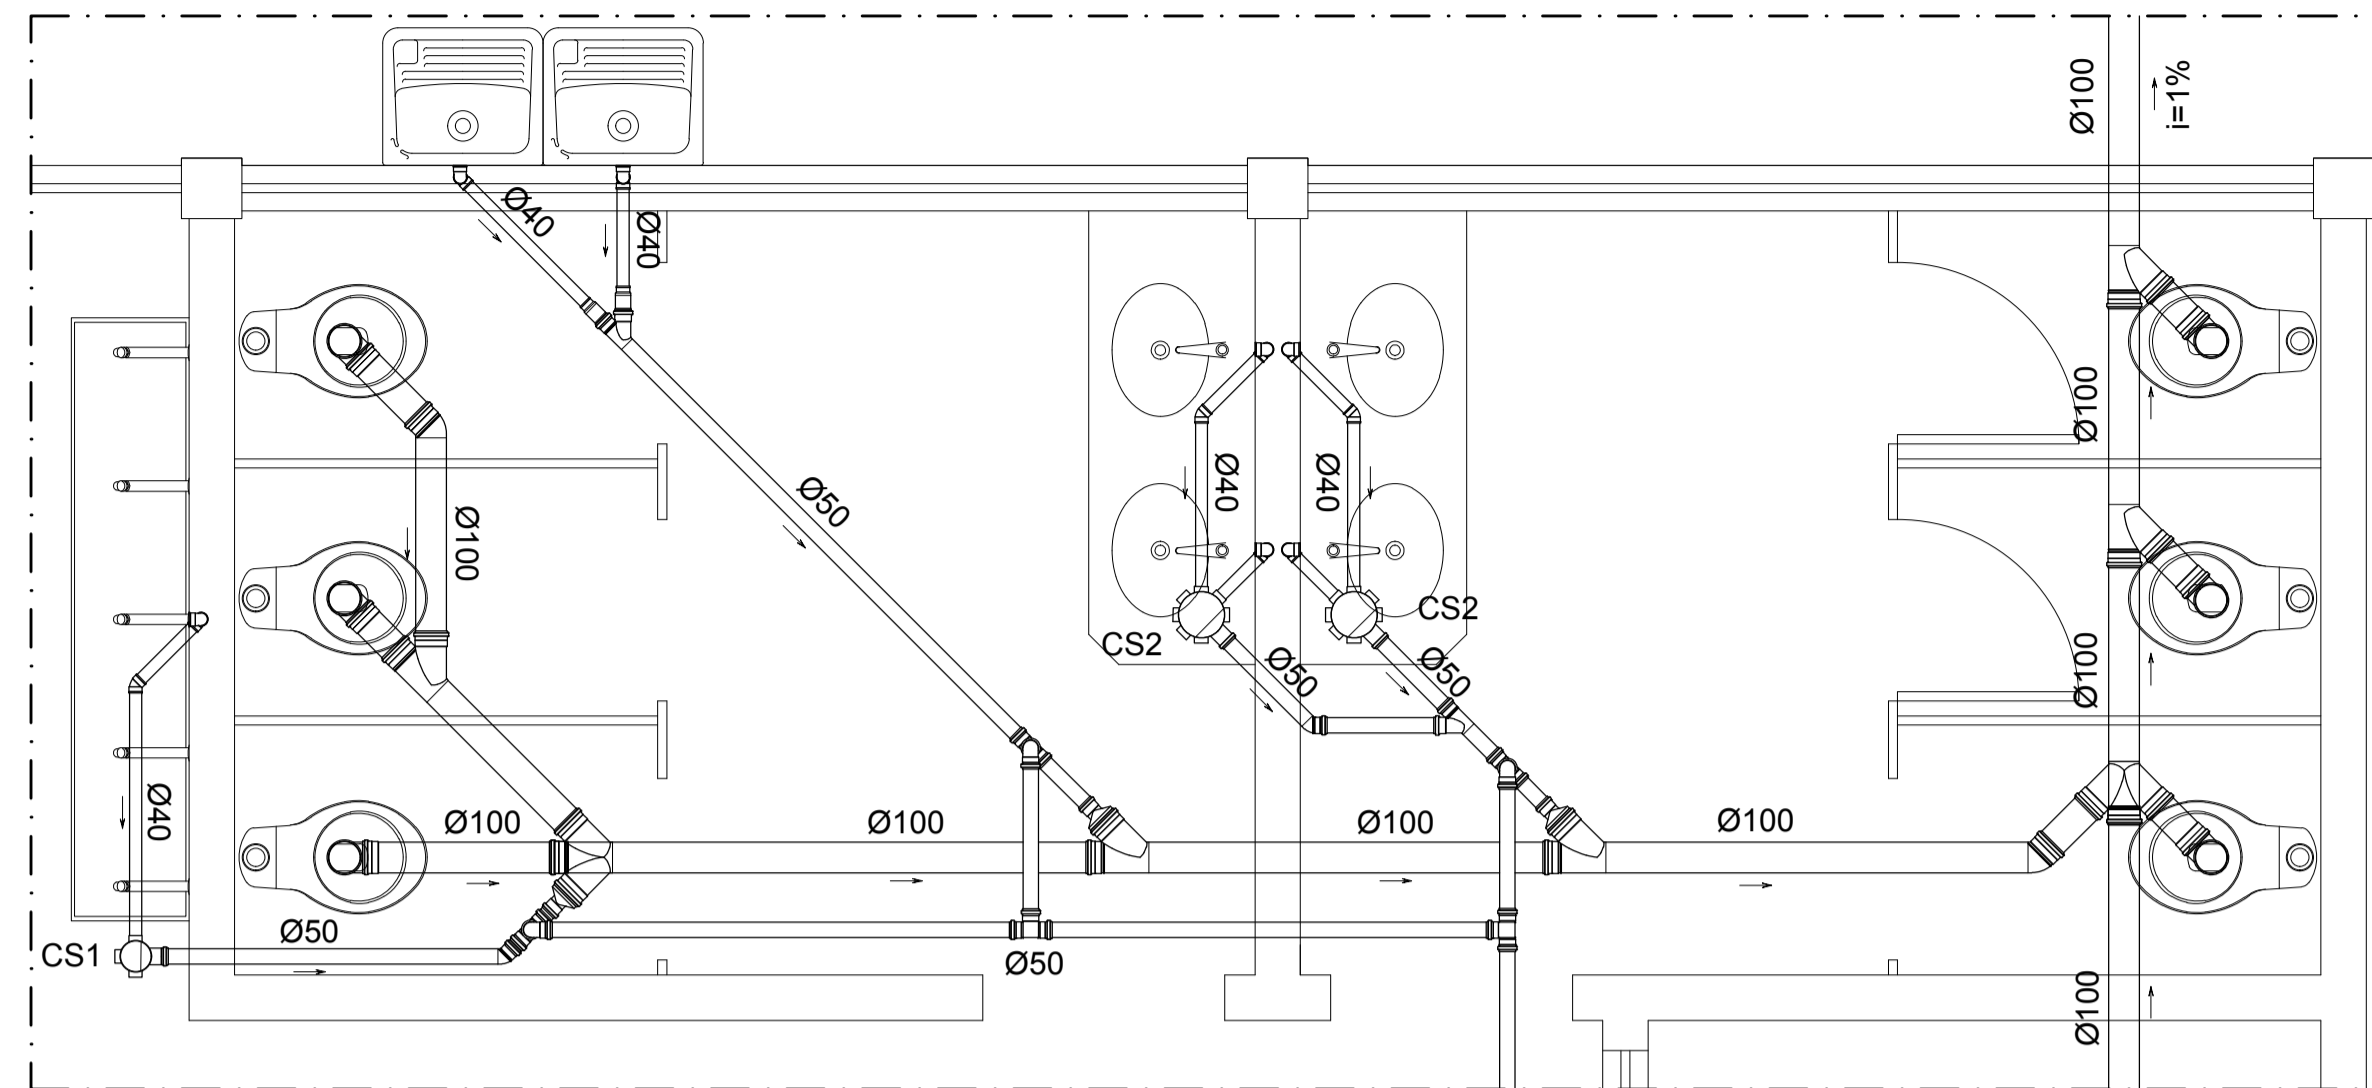

DET. SANITÁRIO 2
ESCALA 1/25

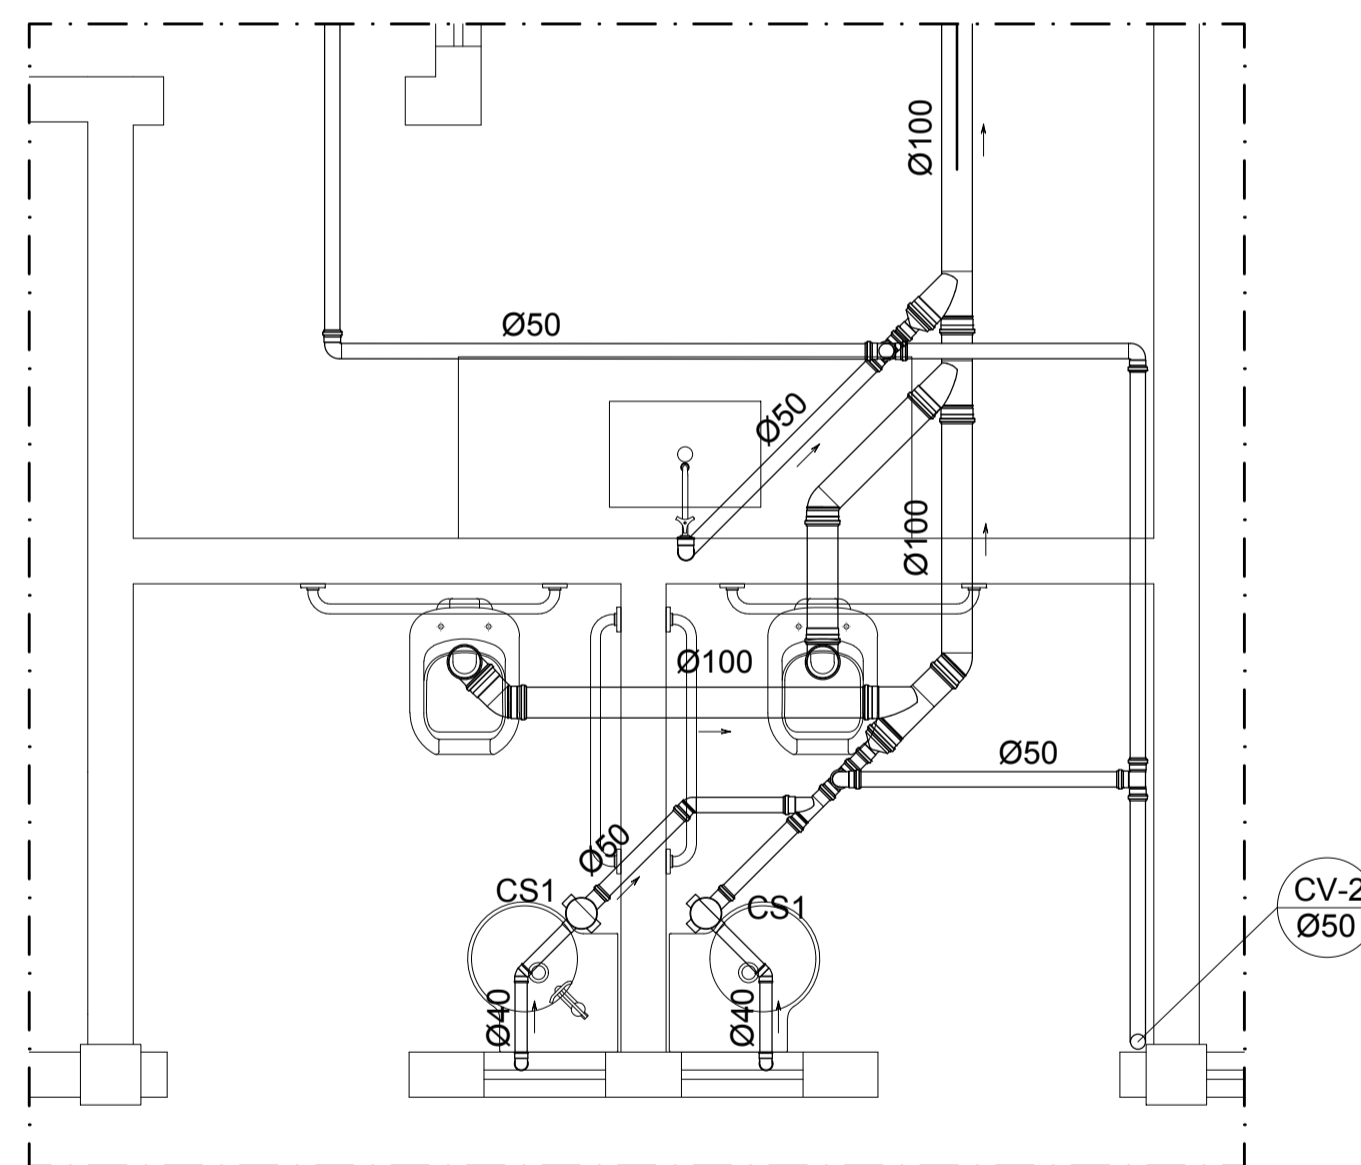

DET. SANITÁRIO 3
ESCALA 1/25

NOTAS GERAIS

NORMAS DE REFERÊNCIA UTILIZADAS: NBR 8160/99 (ESGOTO PREDIAL)

- NOTAS PARA TODAS AS CAIXAS:
- 1-É IMPRESCINDÍVEL VERIFICAR A DIMENSÃO DE CADA CAIXA ALÉM DAS POSIÇÕES, BITOLAS REAIS DE ENTRADA E SAÍDA DOS TUBOS NAS PLANTAS BAIXAS.
 - 2-TODAS AS CAIXAS DEVERÃO SER FEITAS EM BLOCOS DE CONCRETO.
 - 3-REVESTIR INTERNAMENTE COM REBOCO IMPERMEABILIZANDO AS PAREDES.
 - 4-FAZER TODOS OS CANTOS INTERNOS ABALADOS PARA FIXAÇÃO DA MANTA.
 - 5-IDENTIFICAR AS FUNÇÕES NA TAMPA.
 - 6-FECHAR HERMETICAMENTE CADA UMA DAS CAIXAS COMO FORMA DE PREVENÇÃO A DENGUE.
 - 7-NA EXECUÇÃO DAS CAIXAS E MANUTENÇÃO DAS MESMAS, DEVEM SER ESTUDADAS FORMAS DE PREVENÇÃO CONTRA DENGUE.

INSPEÇÃO:

- 1-INSTALAR DISPOSITIVOS DE INSPEÇÃO NAS JUNÇÕES E MUDANÇA DE DIREÇÃO DAS TUBULAÇÕES QUE PASSAM PELO TETO DOS PAVIMENTOS.

PRECAUÇÕES E CUIDADOS EM INSTALAÇÕES SANITÁRIAS:

- 1-DEVE SER EVITADA A PASSAGEM DAS TUBULAÇÕES DE ESGOTO EM PAREDES, REBAIXOS, FORROS FALSO E AMBIENTES DE LONGA PERMANÊNCIA, CASO NÃO SEJA POSSÍVEL, DEVEM SER ADOTADAS MEDIDAS NO SENTIDO DE ATENUAR A TRANSMISSÃO DE RUÍDO PARA OS REFERIDOS AMBIENTES.

- NOTAS GERAIS:
- 1-TODA TUBULAÇÃO SERÁ EM PVC SOLDÁVEL C/ RESPECTIVA CONEXÕES.
 - 2-DIMENSÕES DOS TUBOS EM MILÍMETROS E DAS PEÇAS EM POLEGADAS.
 - 3-COTAS EM CENTÍMETRO.
 - 4-TUBULAÇÃO COM Ø>100MM TERÃO DECLIVIDADE DE 1%.
 - 5-TUBULAÇÕES COM Ø<100MM TERÃO DECLIVIDADE DE 2%.
 - 6-A EXTREMIDADE DOS TUBOS DE VENTILAÇÃO E RESPIRO SERÃO PROTEGIDAS POR TELA DE NYLON DE MALHA 0,5MM².
 - 7-A TUBULAÇÃO DE VENTILAÇÃO SANITÁRIA ULTRAPASSA 0,30M O NÍVEL DA COBERTURA.
 - 8-A EXTREMIDADE ABERTA DE UM TUBO VENTILADOR PRIMÁRIO OU COLUNA DE VENTILAÇÃO, NÃO DEVE ESTAR SITUADA A MENOS DE 4,00 M DE QUALQUER JANELA, PORTA OU VÃO DE VENTILAÇÃO, SALVO SE ELEVADA PELO MENOS 1,00 M DAS VERGAS DOS RESPECTIVOS VÃOS.
 - 9-AS CAIXAS SIFONADAS QUE RECEBEM EFLUENTES DOS MICTÓRIOS DEVERÃO POSSUIR TAMPA CEGA.
 - 10-AS CAIXAS SIFONADAS DAS COZINHAS DEVERÃO TER TAMPA GIRATÓRIA.
 - 11-DEMAIS INFORMAÇÕES DEVERÃO SER CONSULTADAS NO MEMORIAL DESCRITIVO.

| | | | |
|----|--|--|--|
| 05 | | | |
| 04 | | | |
| 03 | | | |
| 02 | | | |
| 01 | | | |

| Nº. | DESCRIÇÃO | RESP. | DATA |
|-----|-----------|-------|------|
|-----|-----------|-------|------|

REVISÃO

| | | |
|--|---|--|
| | GOVERNO DO ESTADO DO ESPÍRITO SANTO SECRETARIA DE ESTADO DA EDUCAÇÃO - SEDU | |
| | GERÊNCIA DE REDE FÍSICA ESCOLAR | |

| | | | |
|---|--------------|-----------------|------------------------|
| TÍTULO: | | | |
| EEEFM IRACEMA CONCEIÇÃO DA SILVA | | | |
| ENDEREÇO: | | | |
| RUA GUIMARÃES ROSA, S/N - CHÁCARA PARREIRAL - SERRA - ES. | | | |
| PRANCHAS: | | PROJETO: | |
| PROJETO HIDROSSANITÁRIO | | HIDROSSANITÁRIO | |
| SECRETÁRIO ESTADUAL: | | | |
| HAROLDO CORRÊA ROCHA | | | |
| GERENTE DA GERFE: | | ESCALA: | UNIDADE: |
| EDUARDO DE MELLO TRISTÃO COSTA | | INDICADA | CENTÍMETROS |
| COORDENADOR GERAL: | | CREA: | VISTO: |
| EDSON DE OLIVEIRA PIRES | | 624D/ES | |
| AUTOR PROJETO: | | CREA: | VISTO: |
| LAERTE JUNIOR BAPTISTA | | 7818D-ES | |
| RESPONSÁVEL TÉCNICO: | | CREA: | VISTO: |
| ARQUIVO: | | DESENHO: | VISTO: |
| L2SER27-01-HS-R01.dwg | | ANTONIO | |
| REFERÊNCIA: | | | FOLHA: |
| AMPLIAÇÃO EDIFÍCIO PRINCIPAL ESGOTO DETALHES | | | 08 13 |
| FORMATO: | OBSERVAÇÕES: | DATA: | VISTO: |
| A1 | | MAI/2018 | REVISÃO: |