CORTE AA

ESCALA: 1/50

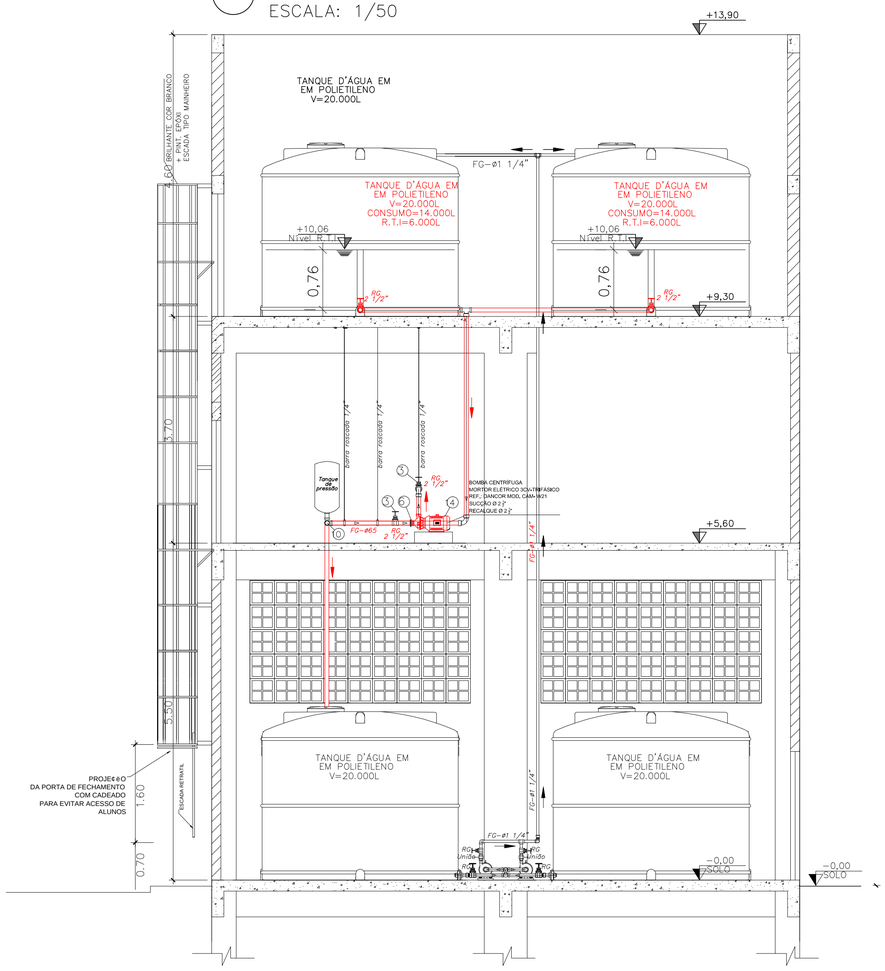

ESCADA ACESSO

ESCALA: 1/50

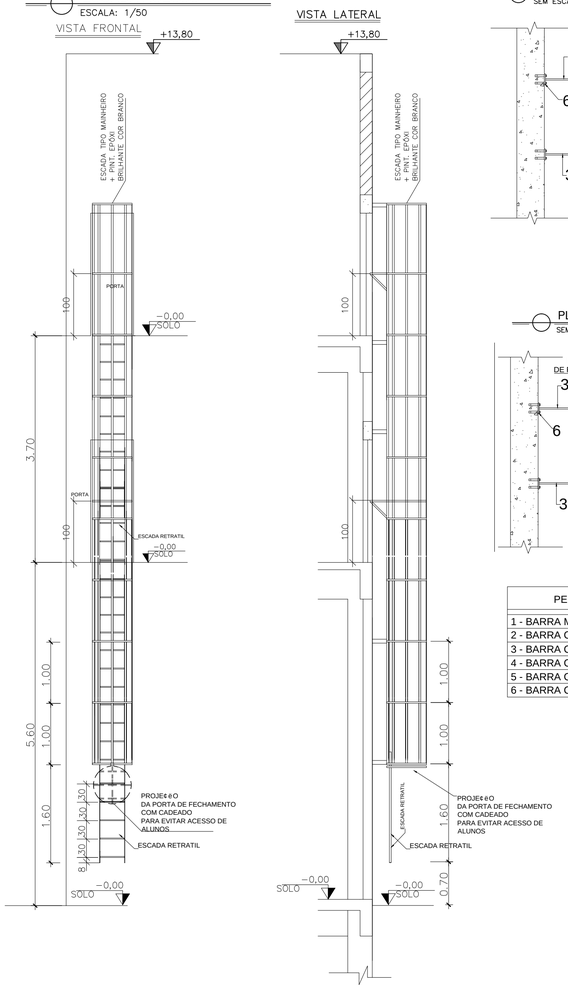

PLANTA BAIXA ESCADA

SEM ESCALA

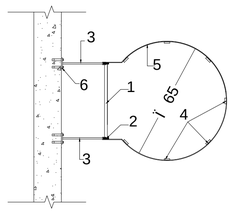

PLANTA PISO SUPERIOR

ESCALA: 1/50 NÍVEL (+13,80)

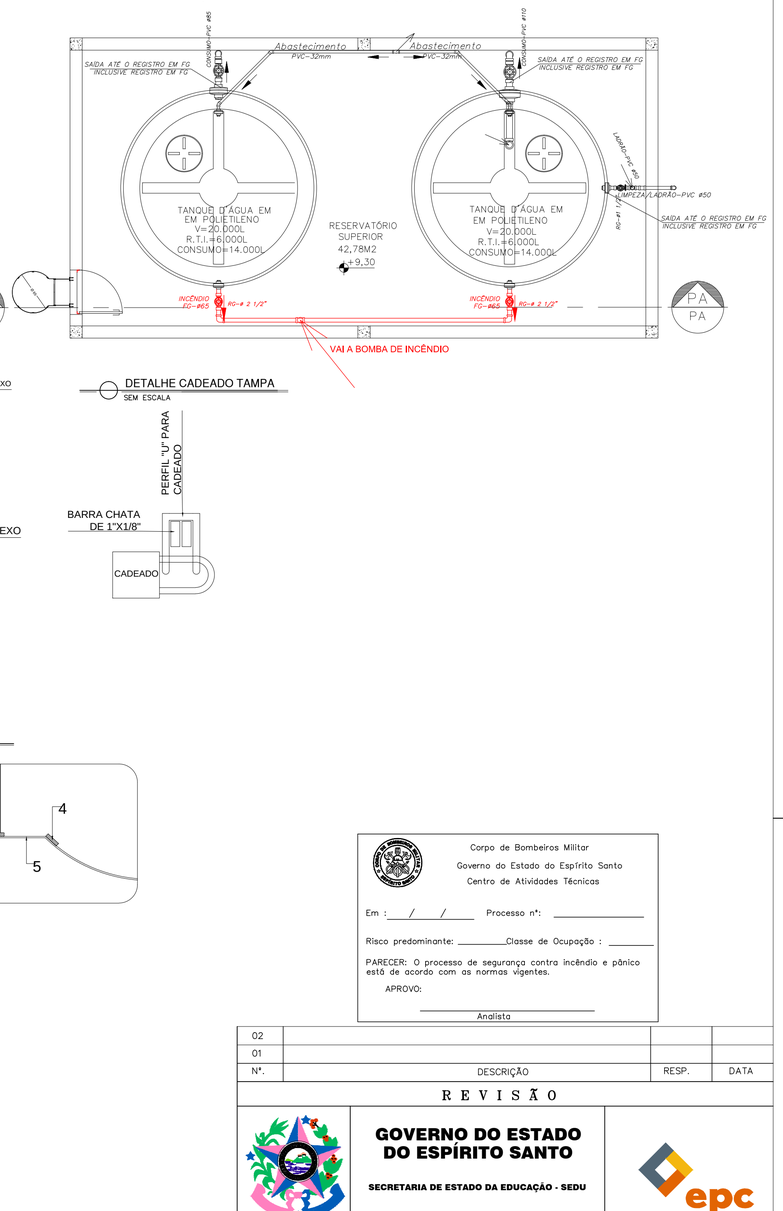

PLANTA BAIXA ESCADA

SEM ESCALA

DETALHE CADEADO TAMPA

SEM ESCALA

PERFIS DE FERRO
1 - BARRA MACIÇA Ø 5/8"
2 - BARRA CHATA DE 1 1/4" x 5/16"
3 - BARRA CHATA DE 2 1/2" x 5/16"
4 - BARRA CHATA DE 1 1/4" x 1/4"
5 - BARRA CHATA DE 1" x 1/8"
6 - BARRA CHATA DE 2 1/2" x 1/4"

DETALHE 01

SEM ESCALA

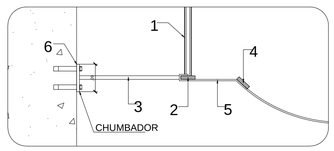

PLANTA PISO TÉRREO

ESCALA: 1/50 (NÍVEL 0,0)

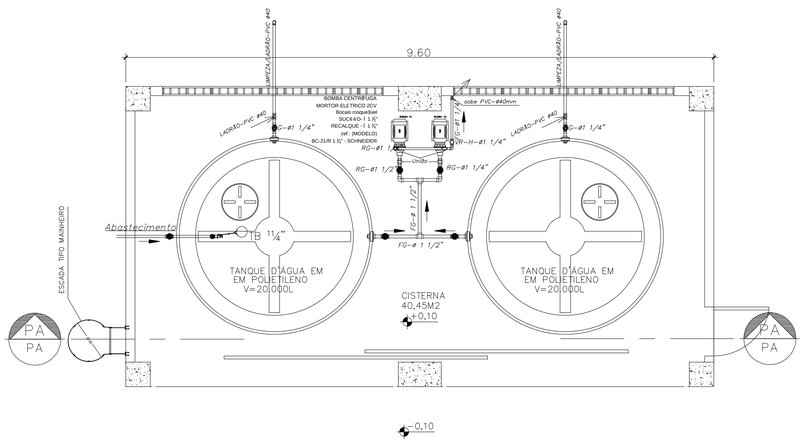

PLANTA CASA BOMBAS DE INCÊNDIO

ESCALA: 1/50 NÍVEL (+9,20)

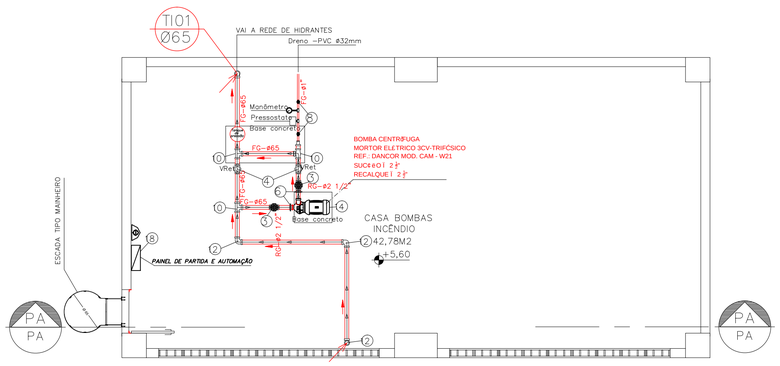

Corpo de Bombeiros Militar
Governo do Estado do Espírito Santo
Centro de Atividades Técnicas

Em : / / Processo nº: _____

Risco predominante: _____ Classe de Ocupação : _____

PARECER: O processo de segurança contra incêndio e pânico está de acordo com as normas vigentes.

APROVO:

Analista

Nº.	DESCRIÇÃO	RESP.	DATA
02			
01			

REVISÃO

GOVERNO DO ESTADO DO ESPÍRITO SANTO

SECRETARIA DE ESTADO DA EDUCAÇÃO - SEDU

SEDU

GERÊNCIA DE REDE FÍSICA ESCOLAR

epc

TÍTULO:
EEEFM IRACEMA CONCEIÇÃO SILVA
SISTEMA DE PREVENÇÃO E COMBATE A INCÊNDIO

ENDEREÇO: RUA GUIMARÃES ROSA, S/N, CHACARA PARREIRAL – SERRA – ES

PRANCHA: CASTELO D'ÁGUA

PROJETO: COMBATE A INCÊNDIO

SECRETÁRIO ESTADUAL: VITOR AMORIM DE ANGELO

GERENTE DA GERFE: MARCELO AMORIM GONÇALVES — ESCALA: INDICADA — UNIDADE: METRO

COORDENADOR GERAL: — VISTO:

AUTOR PROJETO: MOISÉS BRITO SOBRINHO — CAU-ES: RJ-36404/D — VISTO:

CO-AUTOR PROJETO: — CAU-ES: — VISTO:

RESPONSÁVEL TÉCNICO: — CREA: — VISTO:

ARQUIVO: L2SER27-01-IN-R04.dwg — DESENHO: MOISÉS — VISTO:

REFERÊNCIA: PLANTAS BAIXA, CORTE AA

FOLHA: 07/07

FORMATO: A0 — OBSERVAÇÕES: — DATA: JUNHO/2018 — VISTO: — REVISÃO: