



PLANTA BAIXA ESPAÇO RECREATIVO - ESC.1/100

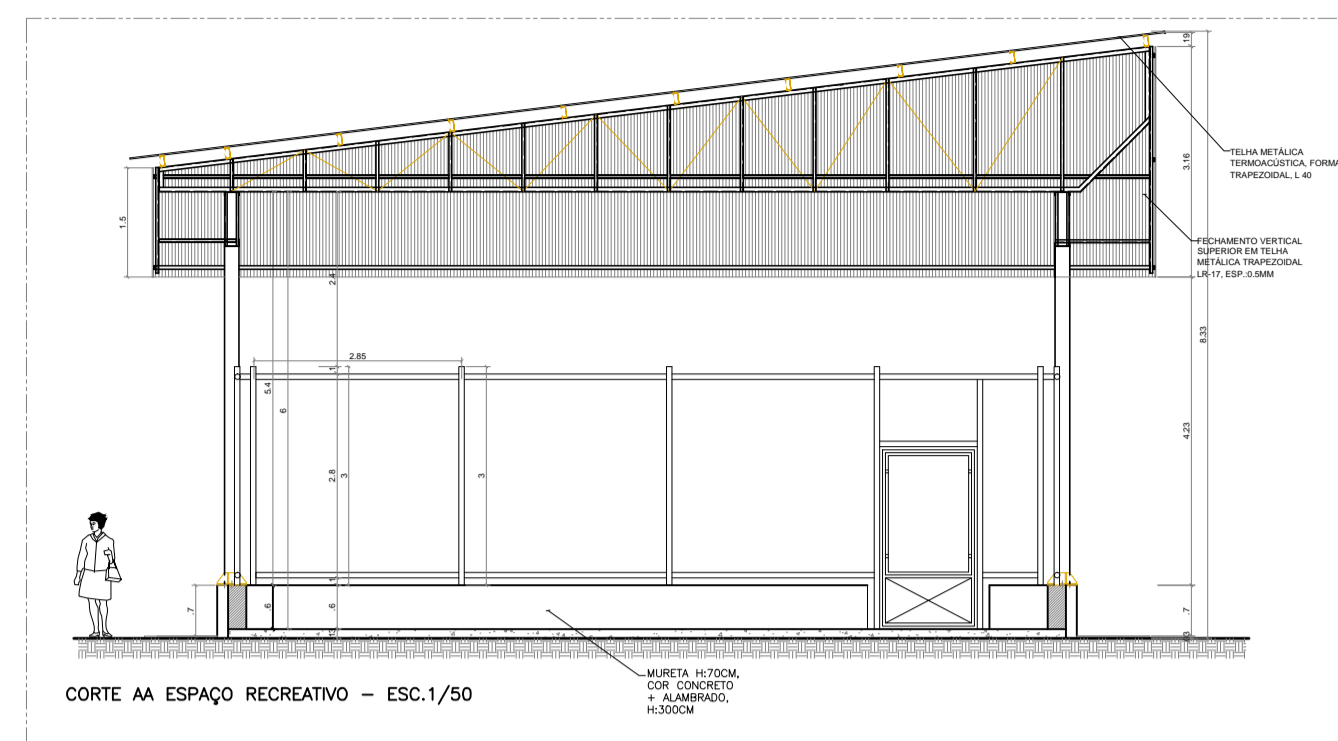


CORTE AA ESPAÇO RECREATIVO - ESC.1/50


- NOTAS:
- 1 - O SISTEMA DE SINALIZAÇÃO DE EMERGÊNCIA ATENDERÁ O CONTEÚDO NA NORMA TÉCNICA 14-SINALIZAÇÃO DE EMERGÊNCIA.
 - 2 - A SINALIZAÇÃO DE PORTAS DE SAÍDA DE EMERGÊNCIA DEVE SER LOCALIZADA IMEDIATAMENTE ACIMA DAS PORTAS, NO MÁXIMO A 0,10m DA VERGA.
 - 3 - A SINALIZAÇÃO DE ORIENTAÇÃO DAS ROTAS DE SAÍDA DEVE SER INSTALADA DE MODO QUE A SUA BASE ESTEJA A 1,80m DO PISO ACABADO.
 - 4 - AS LUMINÁRIAS DE EMERGÊNCIA DEVERAM SER SUBSTITUÍDAS POR NOVAS LUMINÁRIAS.
 - 5 - OS EQUIPAMENTOS DE PREVENÇÃO E COMBATE A INCÊNDIO DEVERAM SER FABRICADOS E ADQUIRIDOS POR EMPRESAS CADASTRADAS NO CORPO DE BOMBEIROS MILITAR DO ESTADO DO ESPÍRITO SANTO.

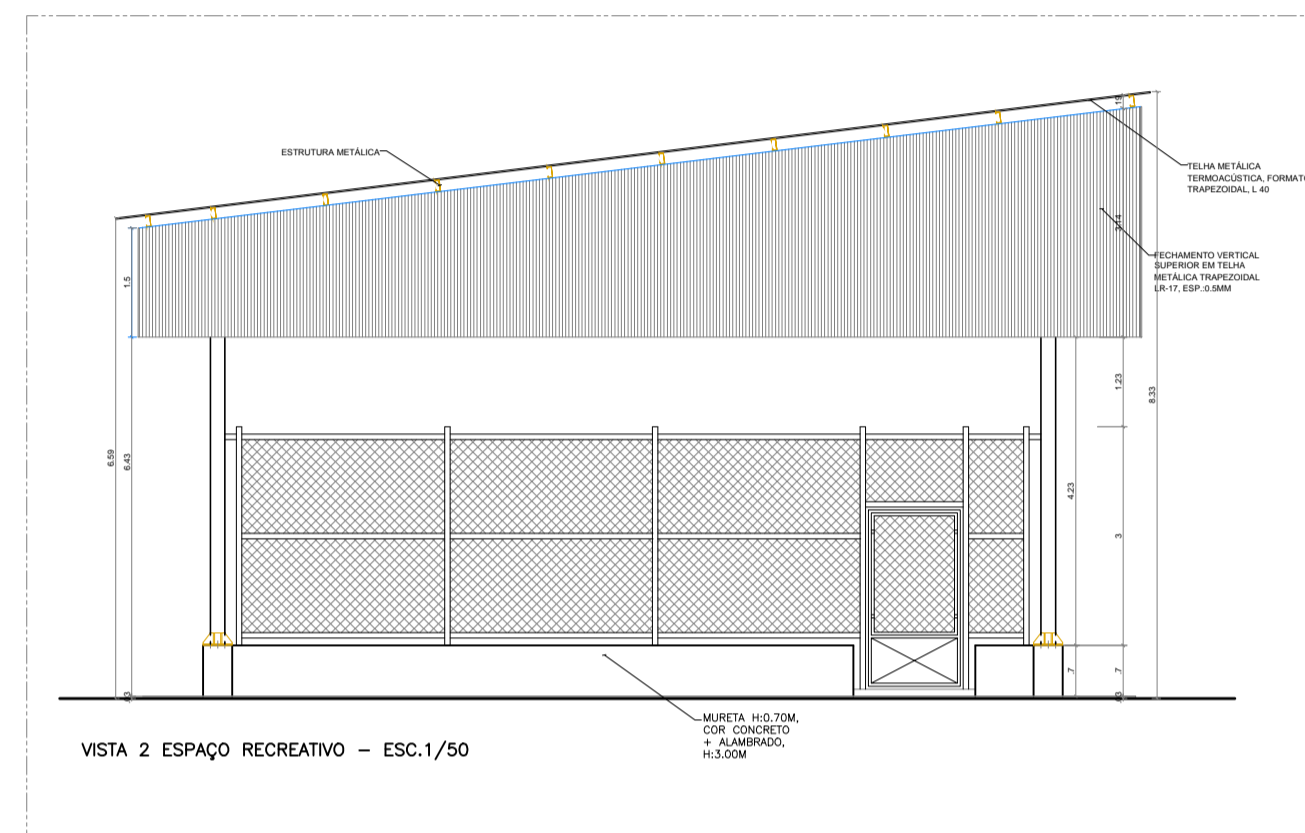

VISTA 2 ESPAÇO RECREATIVO - ESC.1/50

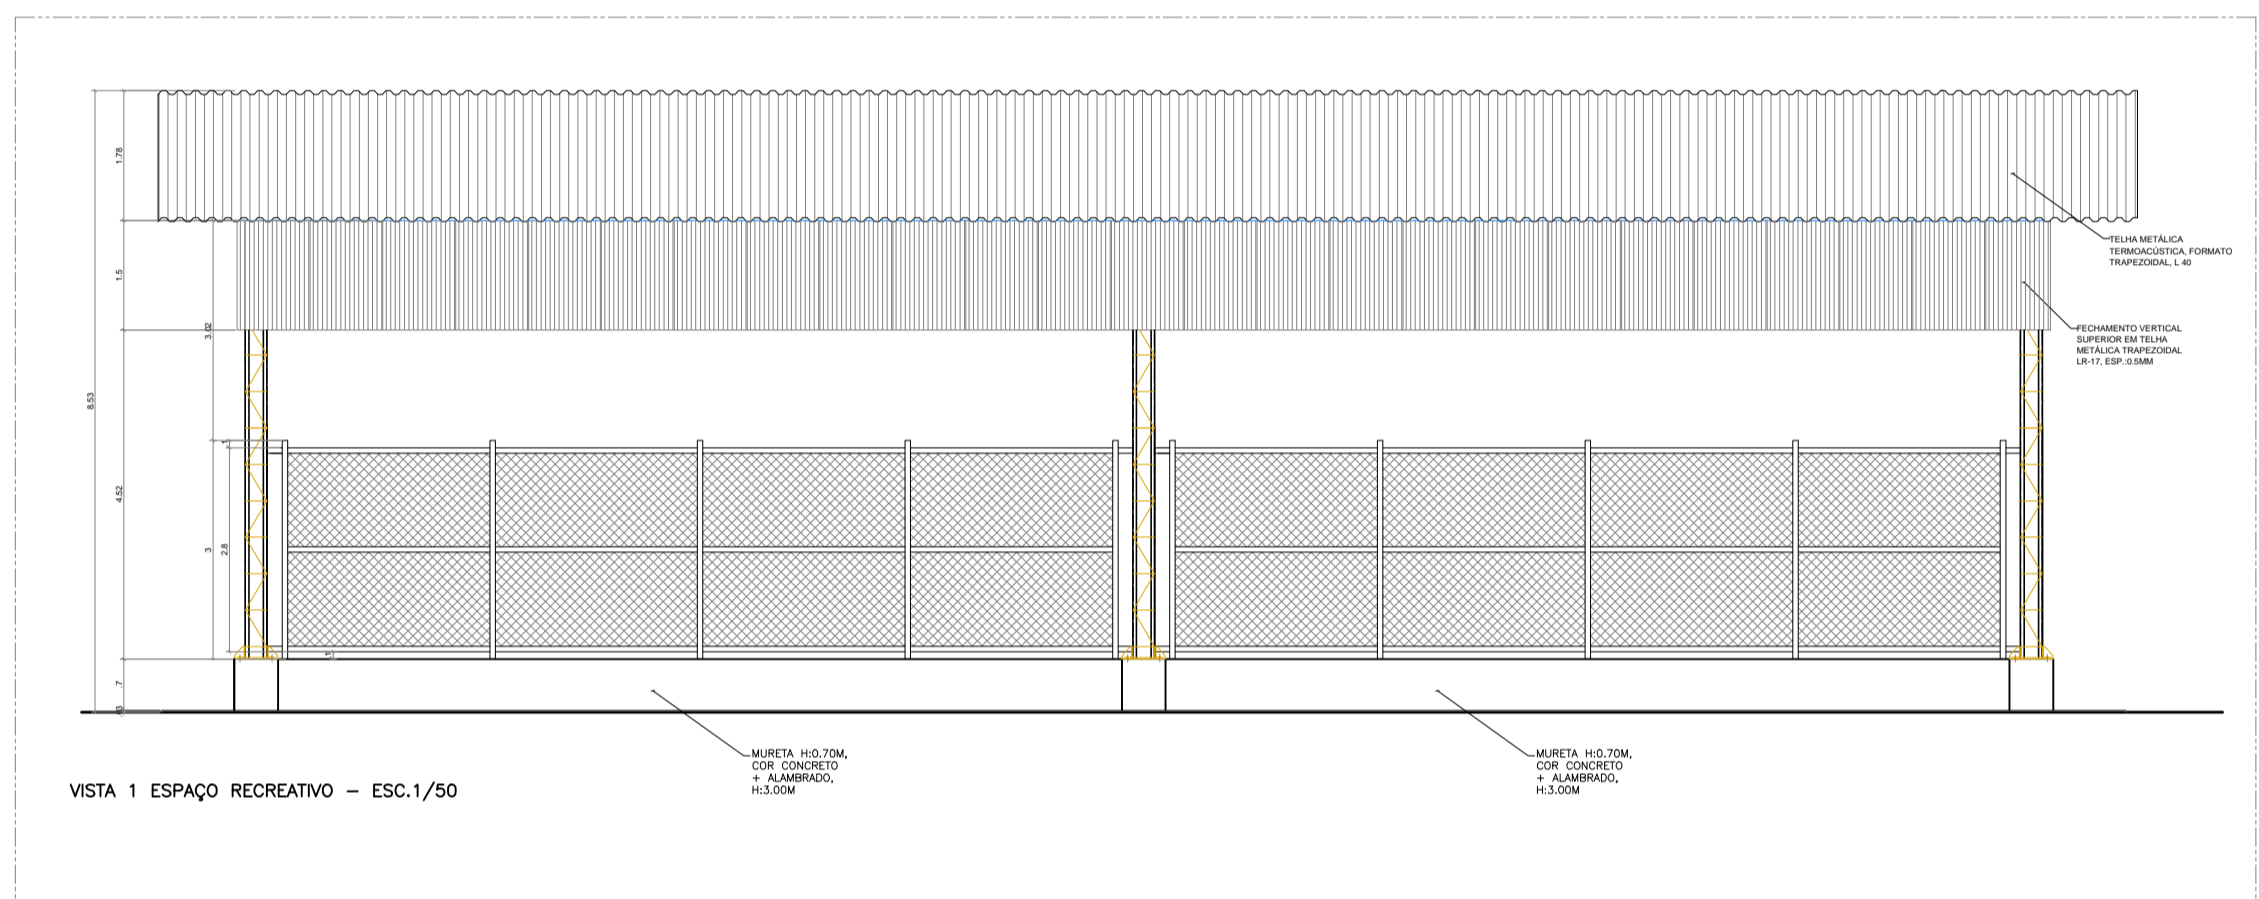



VISTA 1 ESPAÇO RECREATIVO - ESC.1/50

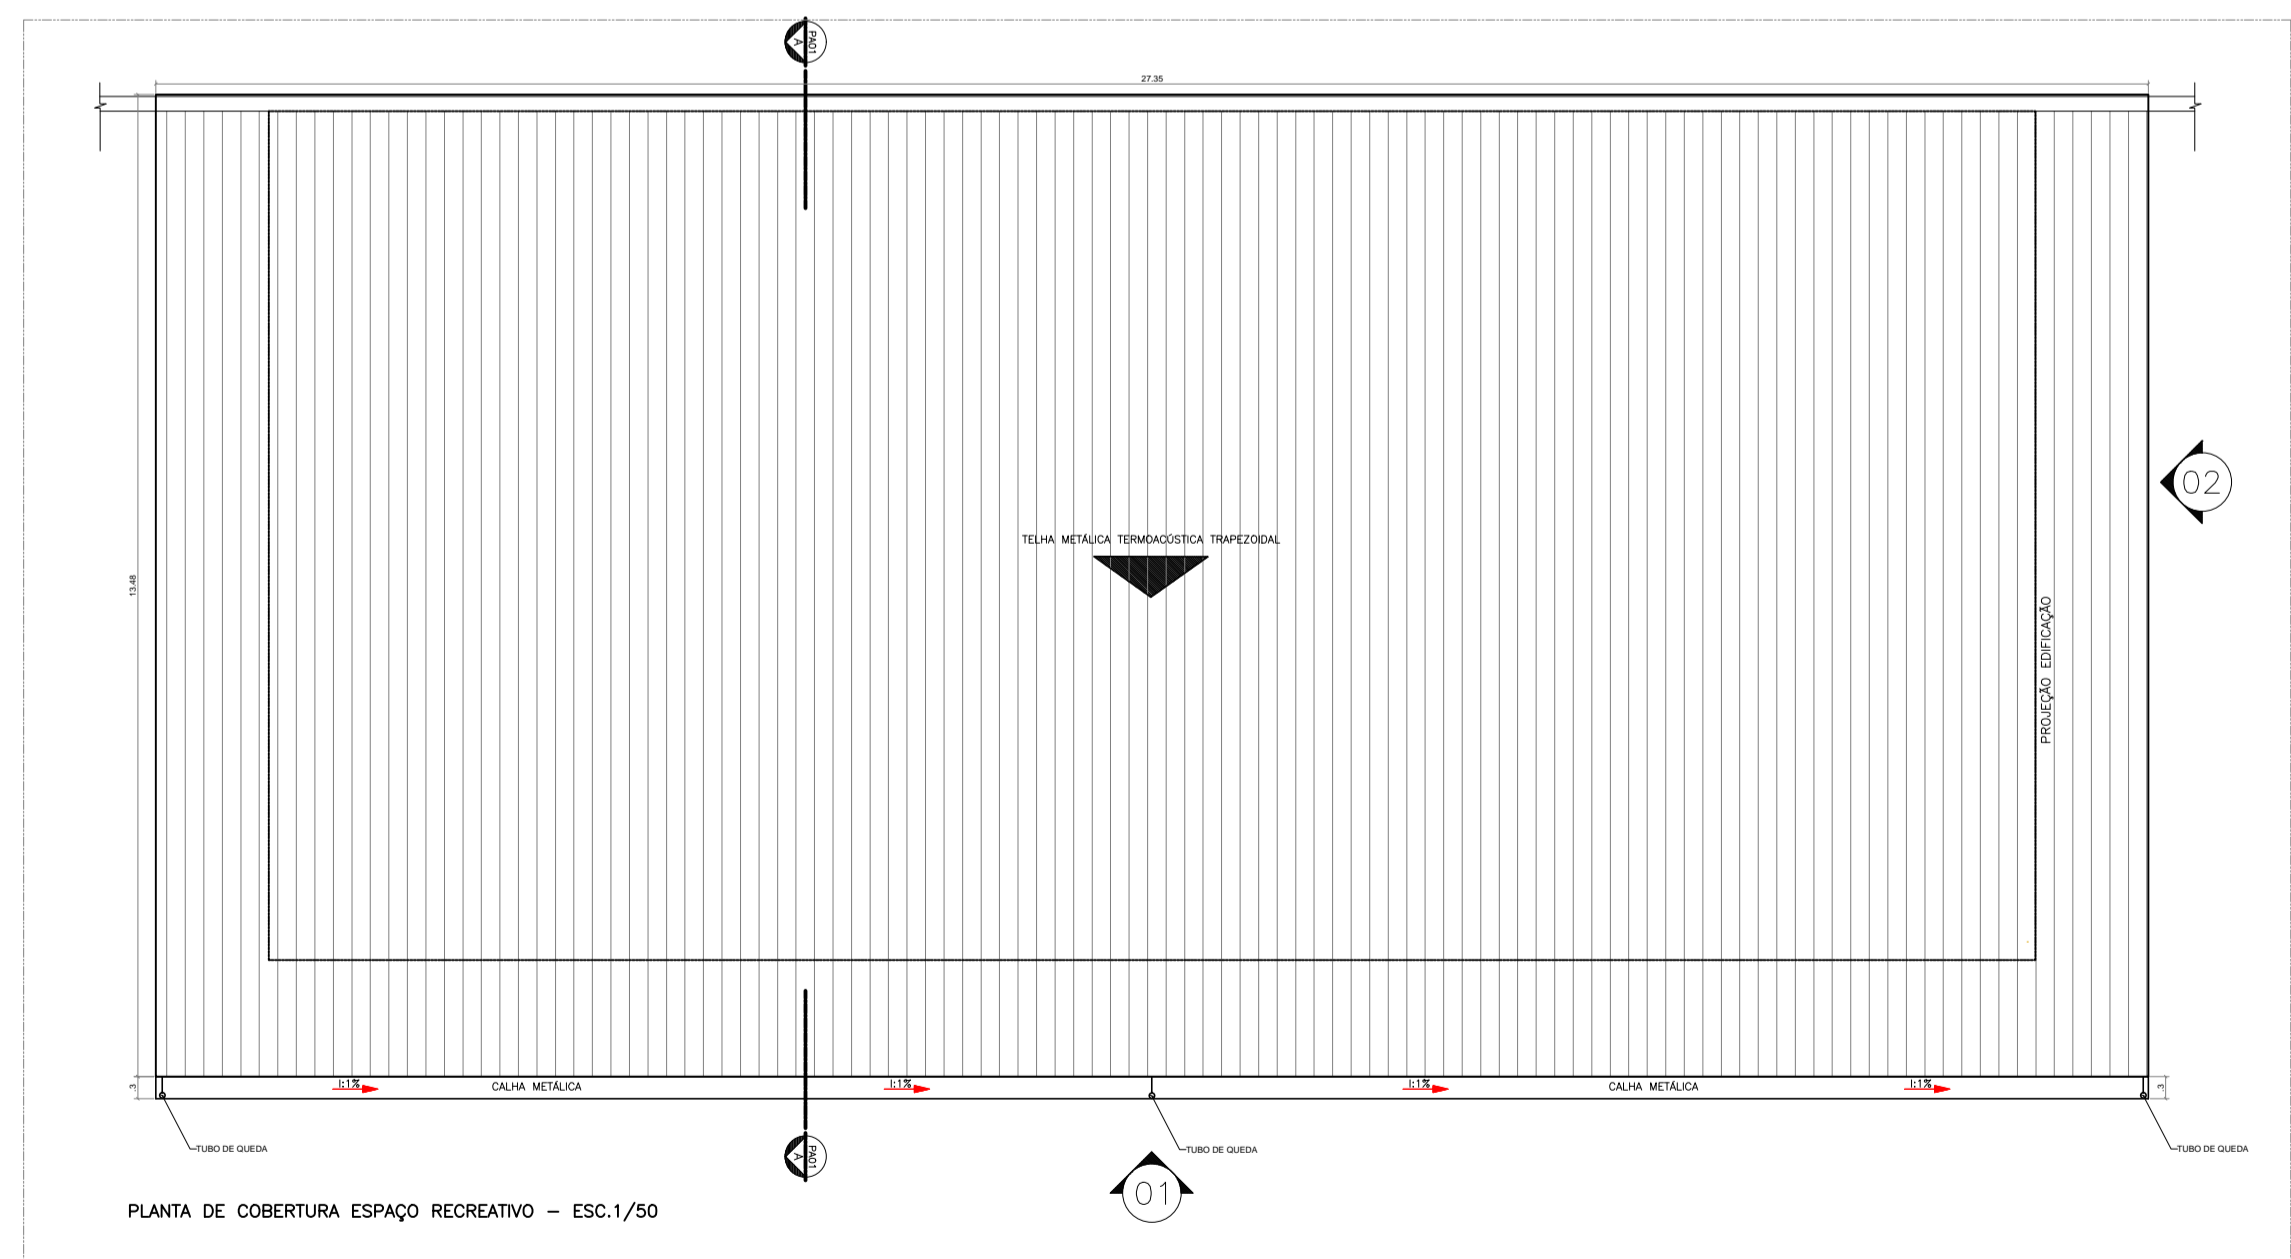

PLANTA DE COBERTURA ESPAÇO RECREATIVO - ESC.1/50

DET SINALIZAÇÃO E ILUMINAÇÃO DE EMERGÊNCIA SEM ESCALA

DET. EXTINTORES EM PAREDE SEM ESCALA

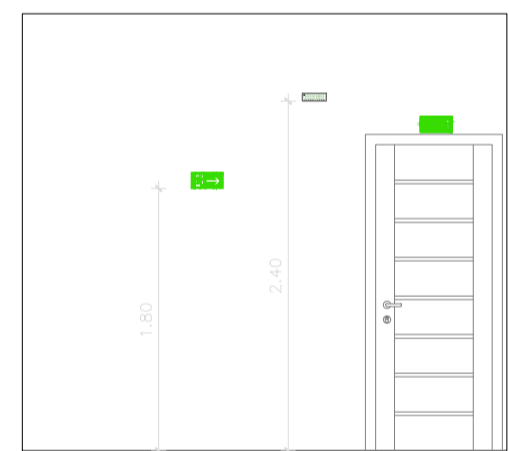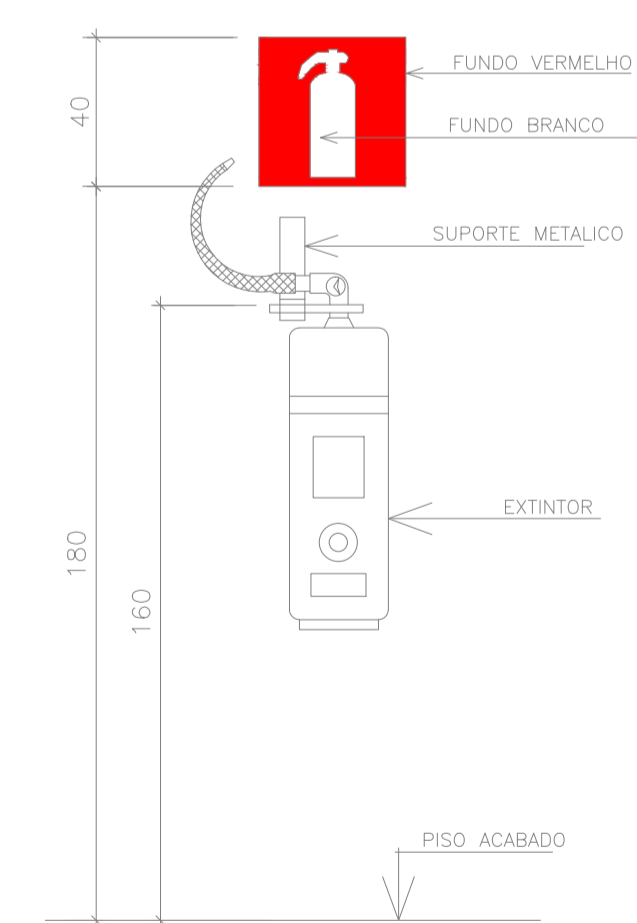

LEGENDA E QUANTITATIVOS - EQUIPAMENTOS		
SÍMBOLO	DESCRIÇÃO	QUANT.
EXTINTORES PORTÁTEIS		
	CARGA DE PÓ A:B:C (PQS 20 A:B:C)	2
ILUMINAÇÃO DE EMERGÊNCIA		
	LUMINÁRIA DE EMERGÊNCIA (LUMINÁRIA DE EMERGÊNCIA)	2

LEGENDA E QUANTITATIVOS - SINALIZAÇÃO					
SÍMBOLO	CÓDIGO	DESCRIÇÃO	IDENTIFICAÇÃO	QUANT.	TIPO
	S12	SAÍDA DE EMERGÊNCIA	S12 T=150mm L=316mm	2	SINALIZAÇÕES BÁSICAS DE ORIENTAÇÕES E SALVAMENTO DF=DUPLA FACE
	S1	SAÍDA DE EMERGÊNCIA	S1 T=150mm L=316mm	3	
	S2	SAÍDA DE EMERGÊNCIA	S2 T=150mm L=316mm	3	
	E5	EXTINTOR DE INCÊNDIO	E5 L=179mm	2	SINALIZAÇÕES BÁSICAS DE EQUIPAMENTOS

Nº.	DESCRIÇÃO	RESP.	DATA
05			
04			
03			
02			
01			

REVISÃO

GOVERNO DO ESTADO DO ESPÍRITO SANTO
SECRETARIA DE ESTADO DA EDUCAÇÃO - SEDU
SEDU GERÊNCIA DE REDE FÍSICA ESCOLAR

TÍTULO: CONSTRUÇÃO DO ESPAÇO ESPORTIVO COBERTO EEFM DR EDWARD ABREU DO NASCIMENTO

ENDEREÇO: RUA DR EDWARD ABREU DO NASCIMENTO, SIN, PEDRO CANÁRIO - ES, 29970-000

PRANCHA: LOCAÇÃO DOS EQUIPAMENTOS PROJETO: COMBATE A INCÊNDIO

SECRETÁRIO ESTADUAL: VITOR AMORIM DE ANGELO ESCALA: INDICADA UNIDADE: METRO

GERENTE DA GERFE: MARCELO AMORIM GONÇALVES CREA-MG: 84866/D VISTO:

COORDENADOR GERAL EPC: EDSON DE OLIVEIRA PIRES CAU-ES: A24721-9 VISTO:

AUTOR PROJETO: WILSON RODRIGUES GONÇALVES CAU-ES: VISTO:

CO-AUTOR PROJETO: CAU-ES: VISTO:

RESPONSÁVEL TÉCNICO INCÊNDIO: CAIO AUGUSTO TEIXEIRA SILVA CREA: 174887/D-MG VISTO:

ARQUIVO: L4PEC01-01-IN-R00.dxf DESENHO: VICTOR VISTO:

REFERENCIA: FOLHA: **01**

IMPLANTAÇÃO PROPOSTA PLANTA BAIXA E DETALHES

FORMATO: A1 OBSERVAÇÕES: DATA: MAIO/19 VISTO: REVISÃO: **01**