SEDU

GOVERNO DO ESTADO DO ESPÍRITO SANTO
SECRETARIA DE ESTADO DA EDUCAÇÃO

GOVERNADOR: RENATO CASAGRANDE	DETALHE PADRÃO SEDU	
SECRETARIO DE EDUCAÇÃO: VITOR AMORIM DE ANGELO	DETALHE: GRADIL "Y" SOBRE MURO	PRANCHA: 09/09

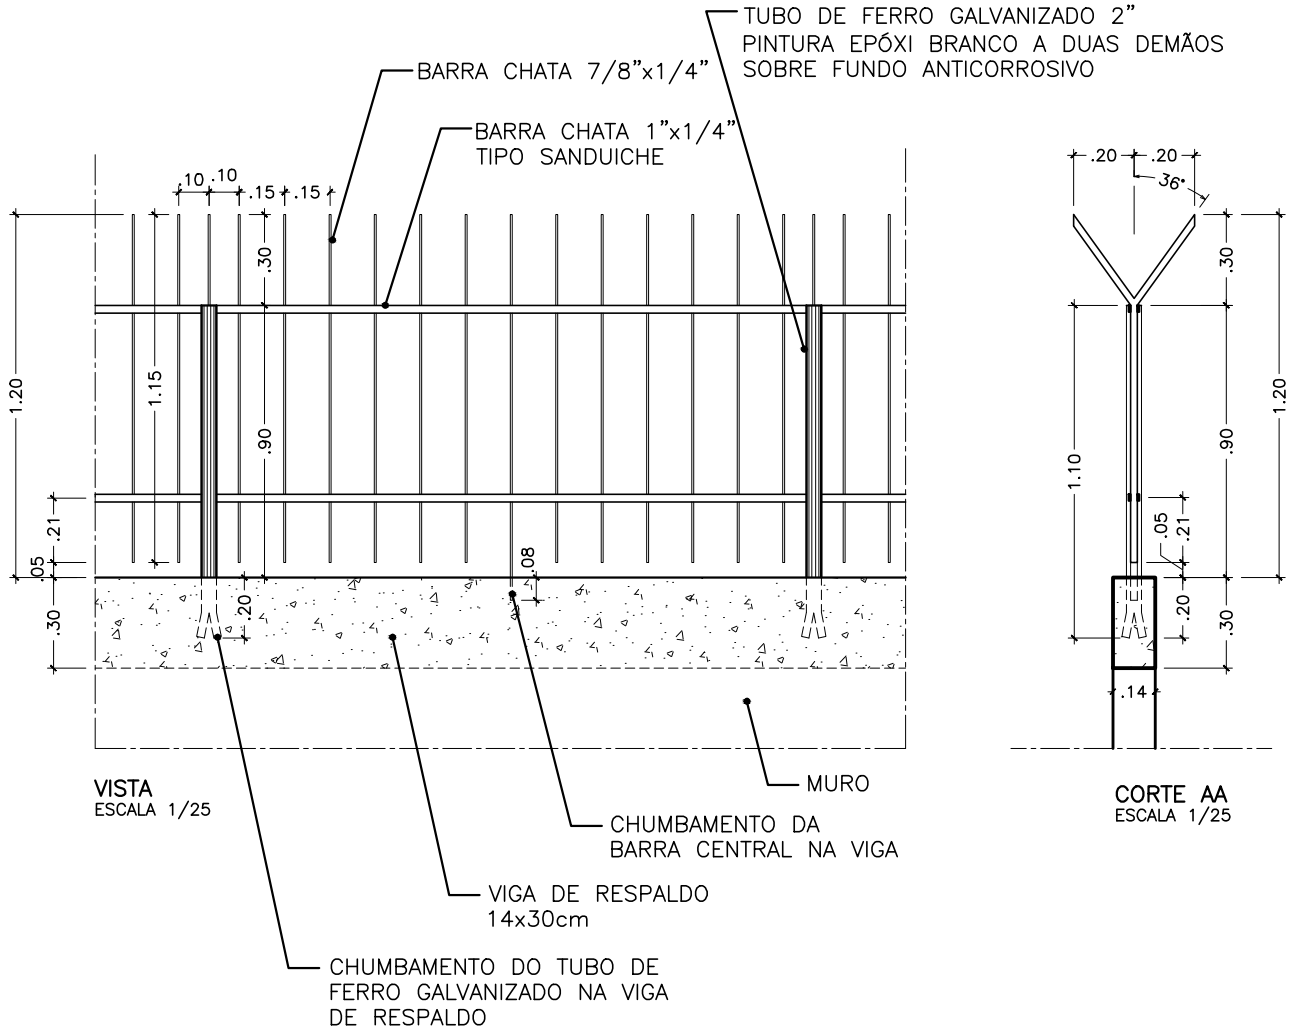

VISTA
ESCALA 1/25

CORTE AA
ESCALA 1/25

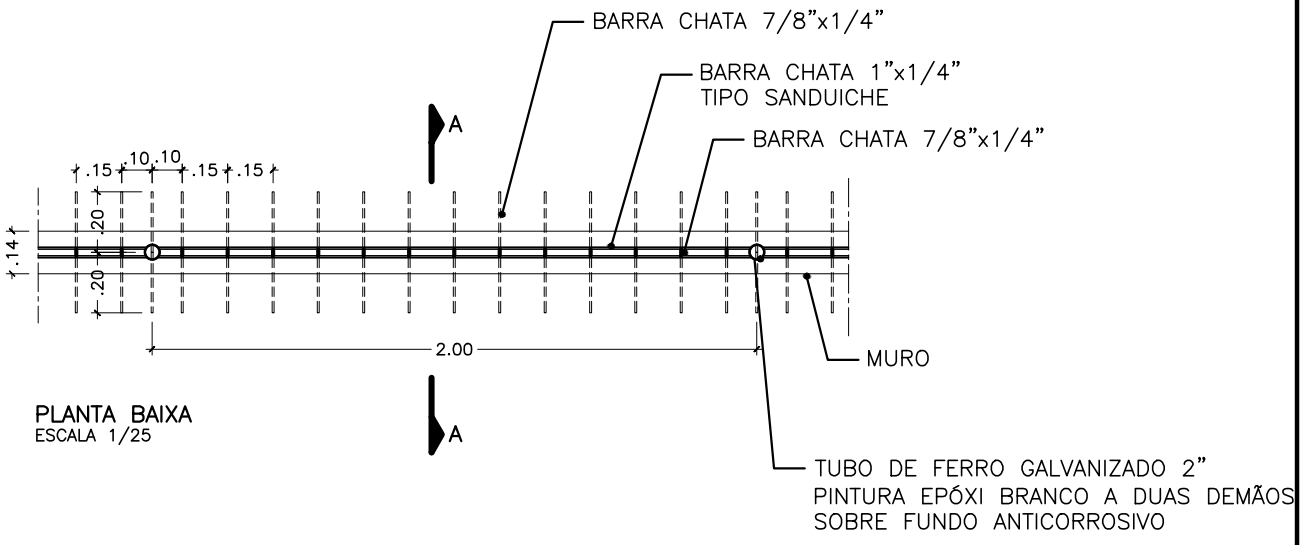

PLANTA BAIXA
ESCALA 1/25

OBSERVAÇÕES:
* COTAS EM METROS.
* ACABAMENTO: PINTURA EPÓXI COR BRANCO, MARCA DE REFERÂNCIA SHERWIN WILLIAMS, A DUAS DEMÃOS SOBRE FUNDO ANTICORROSIVO A UMA DEMÃO.