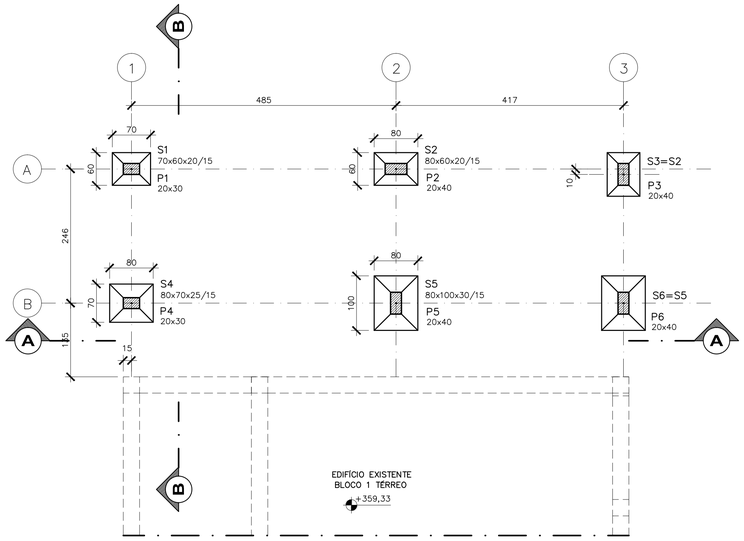

PLANTA DE LOCAÇÃO DAS FUNDAÇÕES
ESCALA 1/50

DIREÇÃO DOS ESFORÇOS | DIREÇÃO DOS EIXOS | SENTIDO POSITIVO DOS ESFORÇOS

Gmax / gmin = PP+CP+SC+V (COMBINAÇÕES CONFORME NBR 8681)

PP = PESO PRÓPRIO DA ESTRUTURA
CP = CARGA PERMANENTE
SC = SOBRECARGA
V = VENTO

QUANTITATIVOS – FUNDAÇÃO
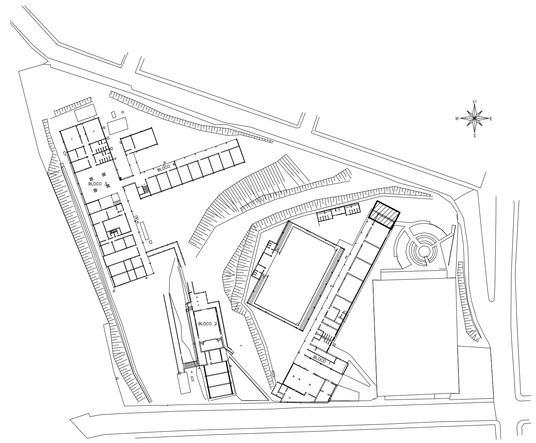
VOLUME DE CONCRETO fck 25MPa = 1,20 m3
VOLUME DE CONCRETO MAGRO = 0,23 m3
ÁREA DE FORMAS = 10,34 m2
VOLUME DE ESCAVAÇÃO = 70,53 m3
VOLUME DE REATERRO = 69,10 m3
VOLUME DE BOTA-FORA = 1,41 m3
APILOAMENTO DE FUNDO DE VALA = 4,52 m2