




PLANTA BAIXA - ALIMENTADORES PAV. TÉRREO
ESC.: 1/100

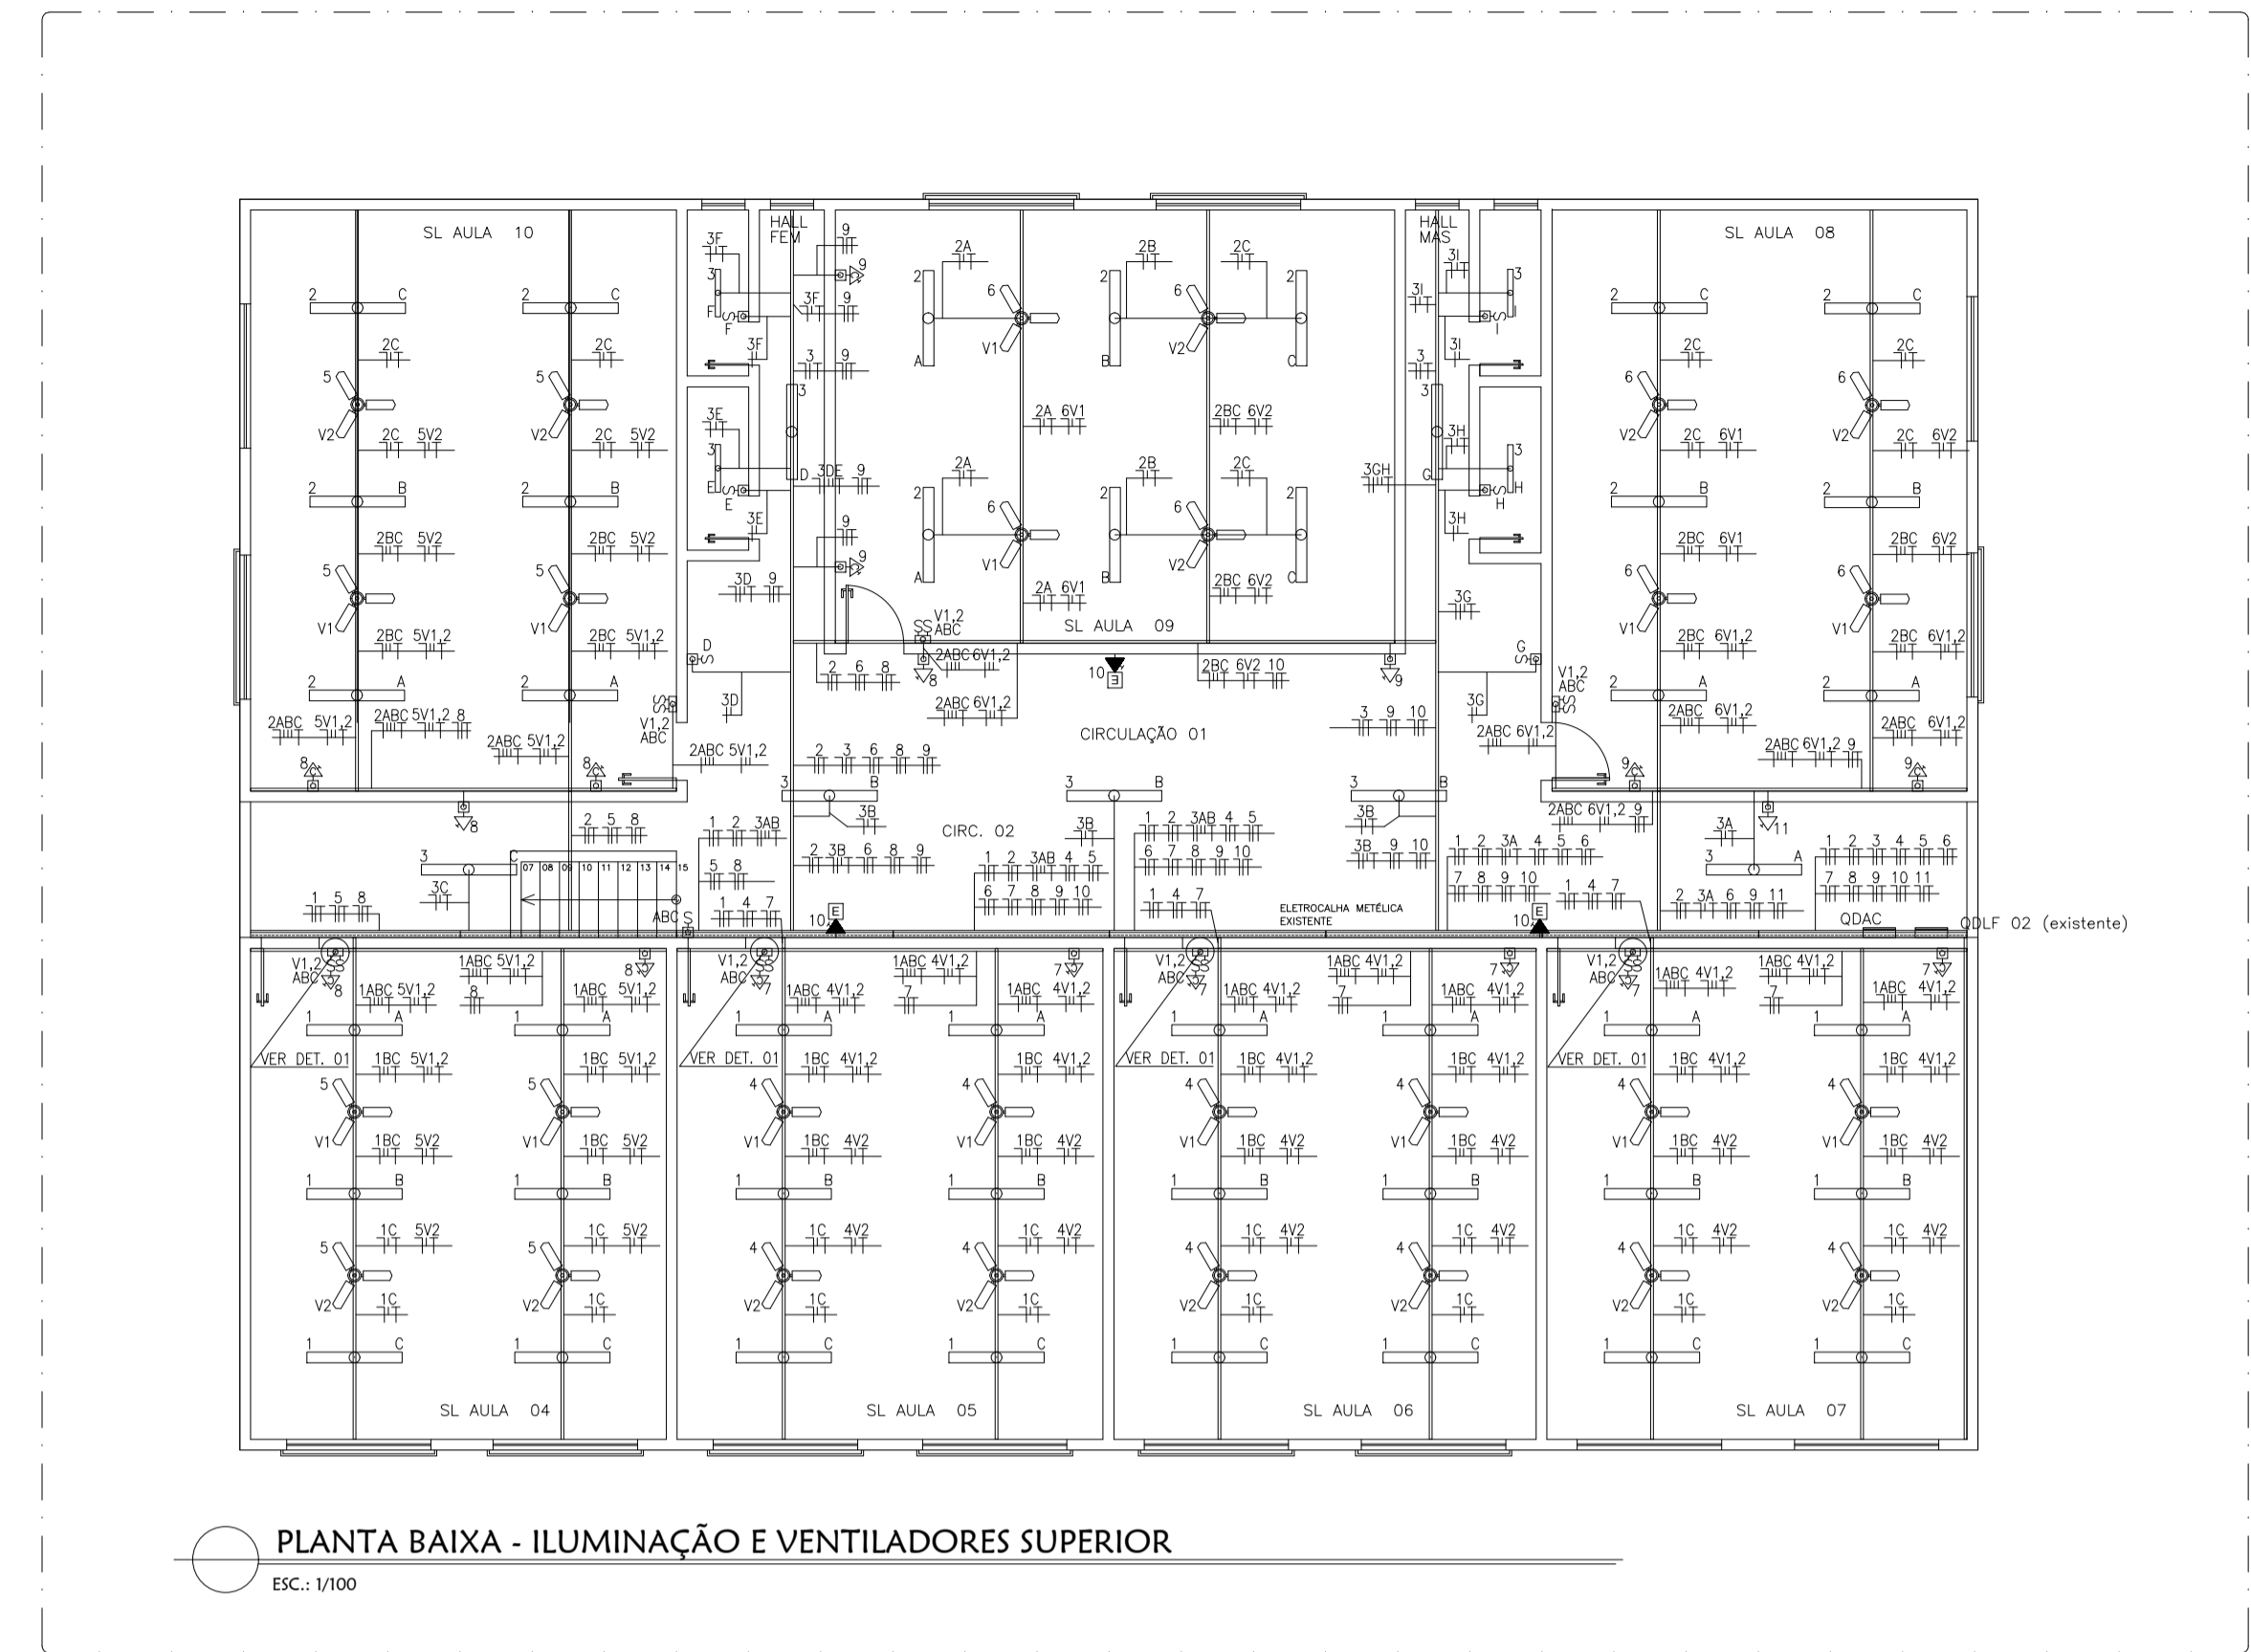






PLANTA BAIXA - ILUMINAÇÃO E VENTILADORES SUPERIOR
ESC.: 1/100

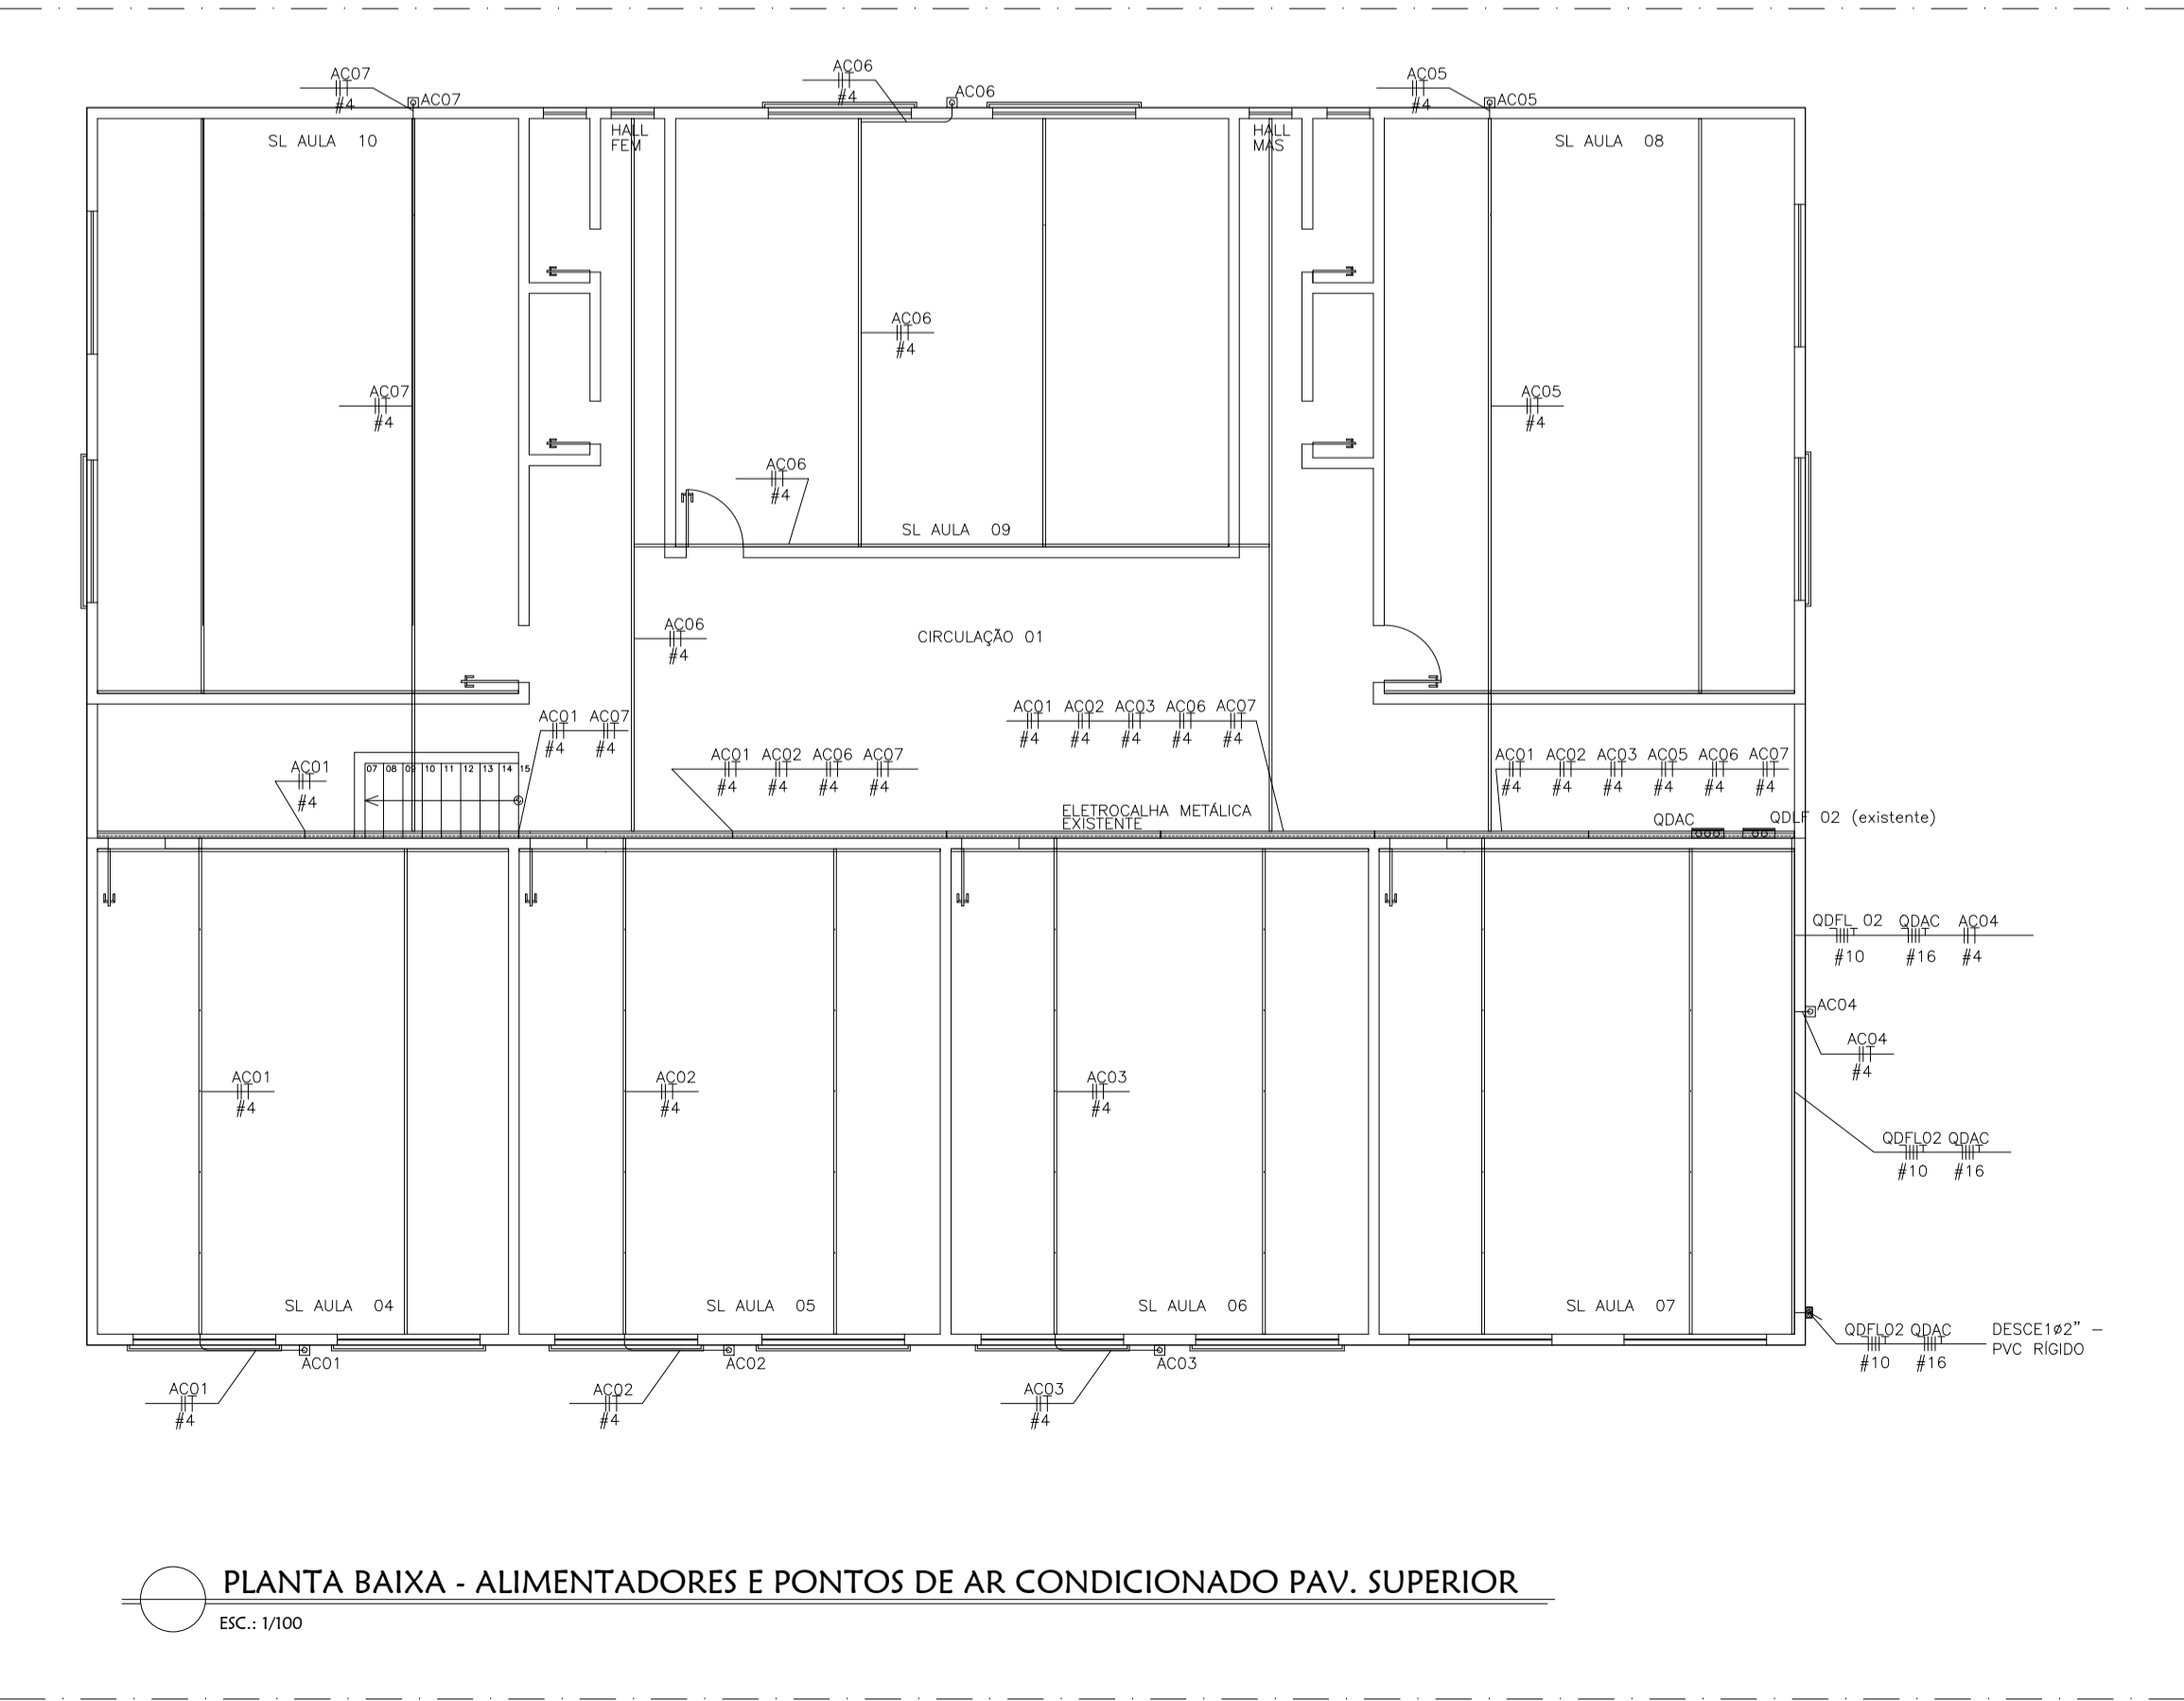

PLANTA BAIXA - ALIMENTADORES E PONTOS DE AR CONDICIONADO PAV. SUPERIOR
ESC.: 1/100

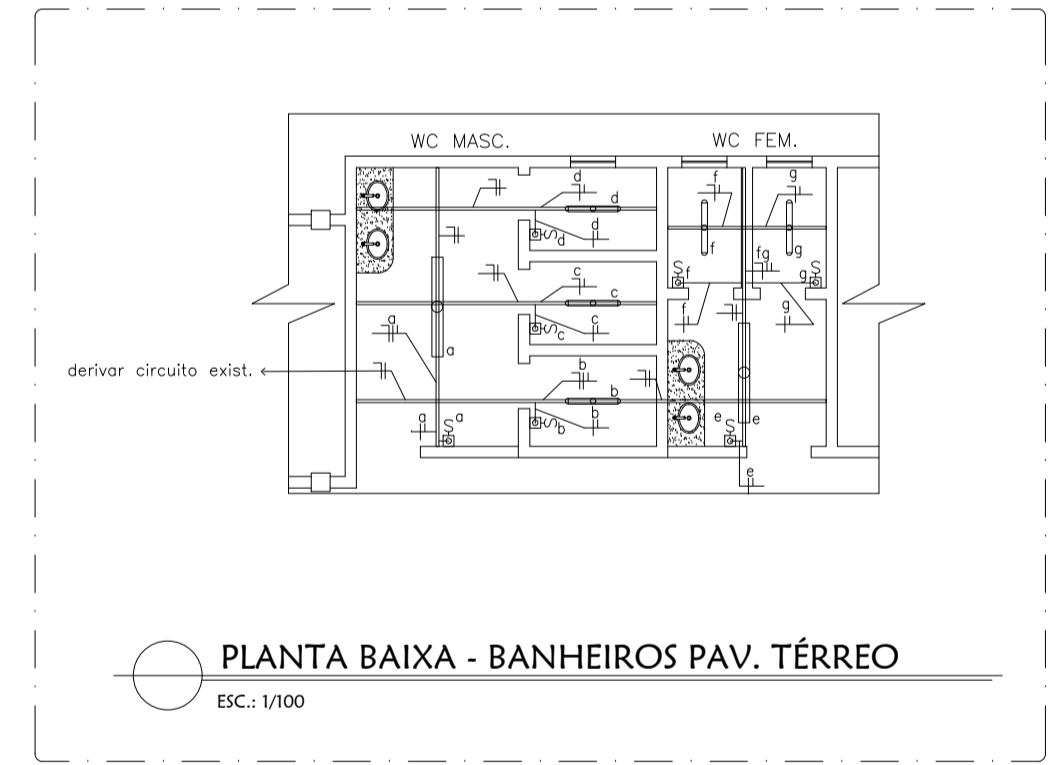

PLANTA BAIXA - BANHEIROS PAV. TÉRREO
ESC.: 1/100

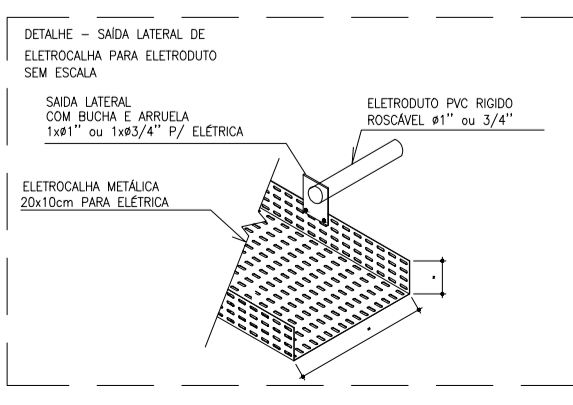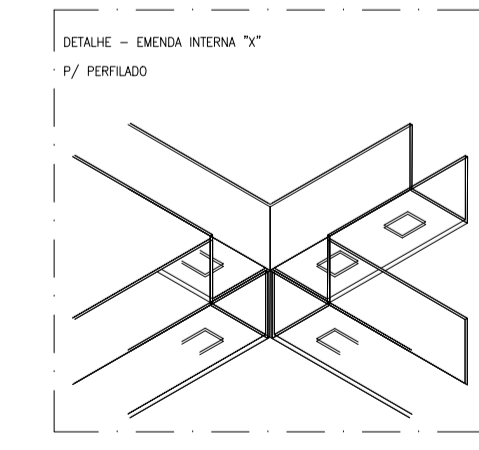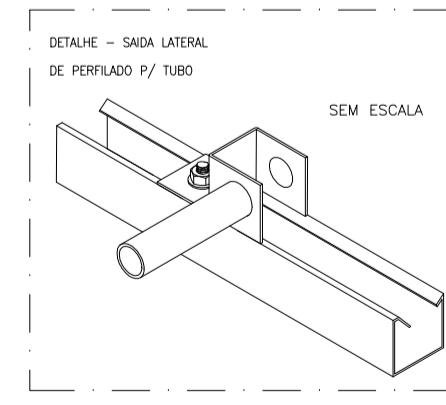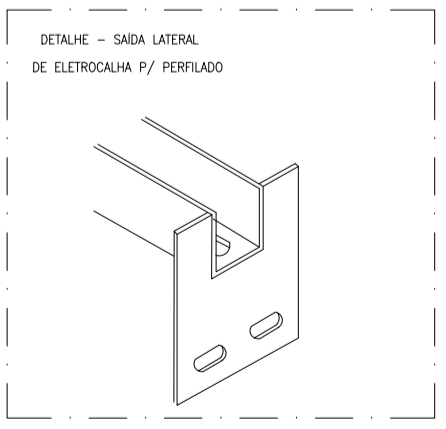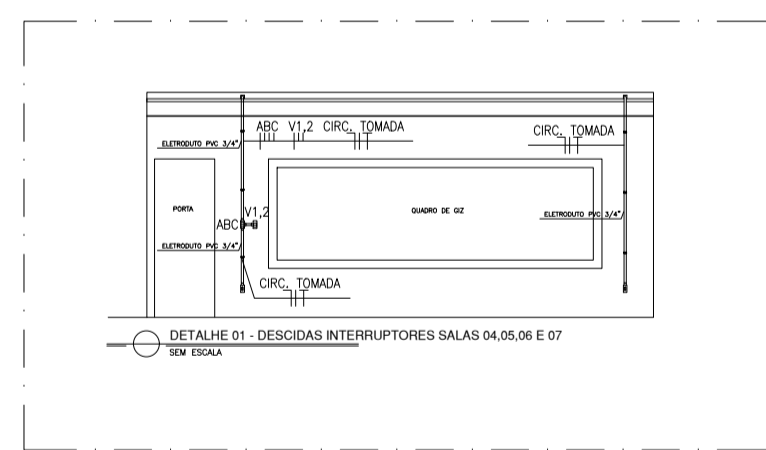

Nº.	DESCRIÇÃO	RESP.	DATA
05			
04			
03			
02			
01			
REVISÃO			
 GOVERNO DO ESTADO DO ESPÍRITO SANTO SECRETARIA DE ESTADO DA EDUCAÇÃO - SEDU			
SEDU			
GERÊNCIA DE REDE FÍSICA ESCOLAR			
TÍTULO:			
REFORMA DA COBERTURA E MANUTENÇÃO PONTUAL DO BLOCO ESCOLAR NA EEEFM LÍCIO MELOTI			
ENDEREÇO:			
AGROVILA SANTA JULIA, ZONA RURAL - SÃO ROQUE DO CANAÃES - 29665-000			
PRANCHA:		PROJETO:	
INSTALAÇÕES ELÉTRICAS		ELÉTRICO	
SECRETÁRIO ESTADUAL:		ESCALA:	
HAROLDO CORRÊA ROCHA		INDICADA	
GERENTE DA GERFE:		UNIDADE:	
		METRO	
COORDENADOR GERAL:		CREA-MG:	
EDSON DE OLIVEIRA PIRES		64866/D	
COORDENADOR ELETRICISTA:		CREA-ES:	
FELIPE DE BRITO AURÉLIO		013366/D	
AUTOR PROJETO:		CREA-ES:	
HUGO LUIZ GONÇALVES		030108/TD	
RESPONSÁVEL TÉCNICO:		CREA:	
PEDRO H. FALQUETO DIAS		MG-159412/D	
ARQUIVO:		DESENHO:	
L3SRC02-01-EL-R00.dwg		HUGO L. G.	
REFERÊNCIA:		FOLHA:	
ALIMENTADORES PAVIMENTO SUPERIOR - ILUMINAÇÃO, PONTOS DE AR CONDICIONADO, VENTILADORES E DETALHES		01	
FORMATO:		REVISÃO:	
A1		02	
DATA:		VISTO:	
OUTUBRO/2018			
OBSERVAÇÕES:			