



CORTE AA  
ESC.: 1/100

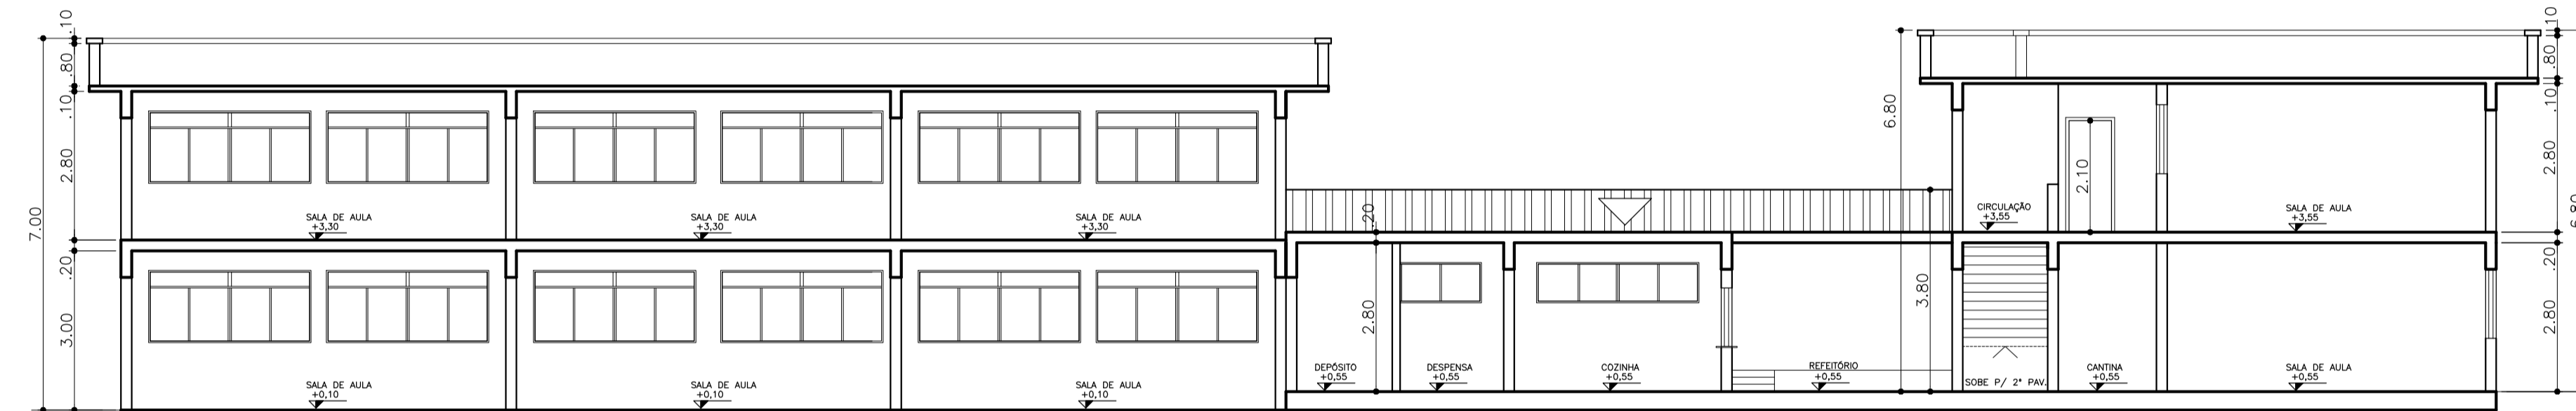


CORTE BB  
ESC.: 1/100

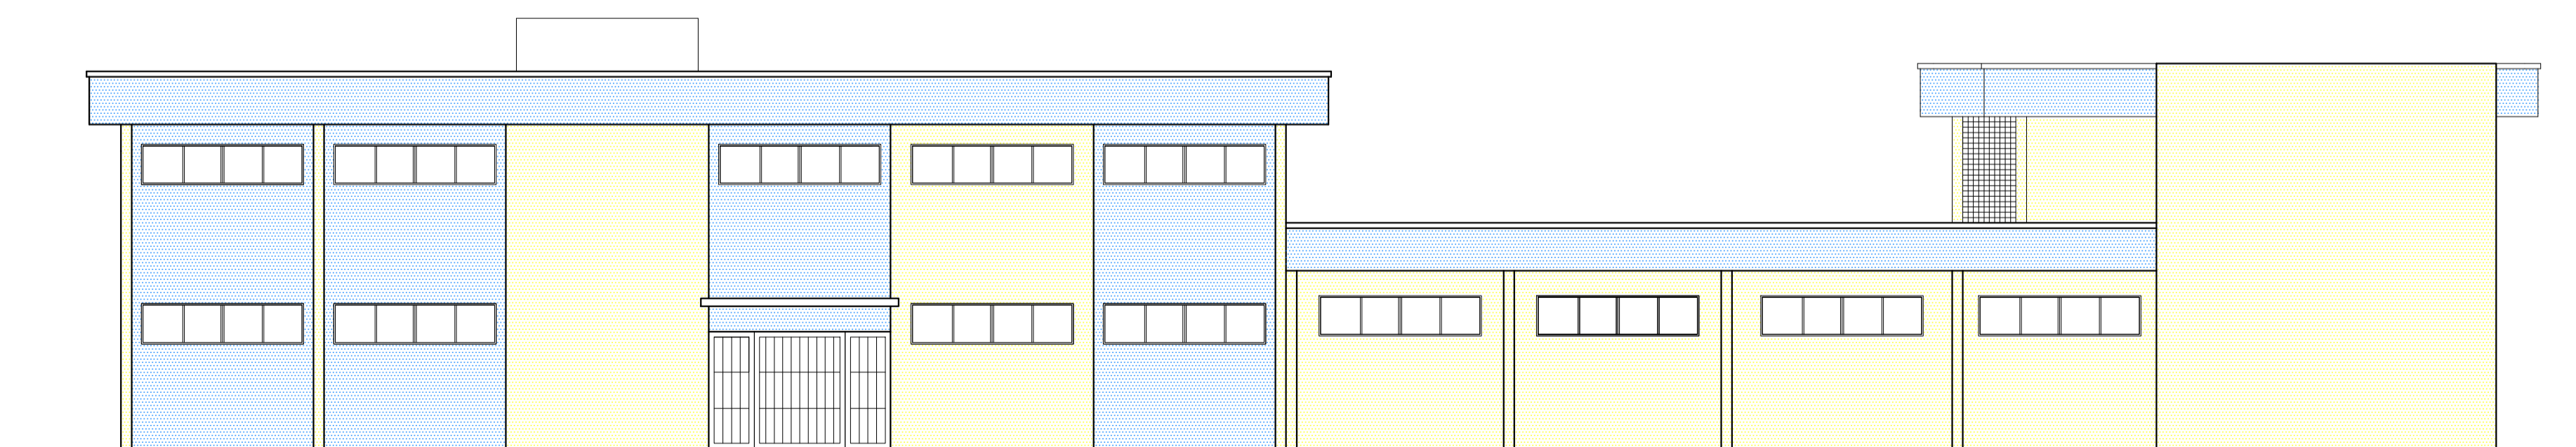

FACHADA  
ESC.: 1/100

05			
04			
03			
02			
01			
N.º	DESCRIÇÃO	RESP.	DATA

REVISÃO




**GOVERNO DO ESTADO DO ESPÍRITO SANTO**

SECRETARIA DE ESTADO DA EDUCAÇÃO - SEDU

**SEDU**

GERÊNCIA DE REDE FÍSICA ESCOLAR



TÍTULO: **EEEFM CATHARINA CHEQUER CONSTRUÇÃO DE QUADRA POLIESPORTIVA**

ENDEREÇO: R. ALECRIM, 100, NOVO MÉXICO, VILA VELHA - ES.

PRANCHA: ARQUITETURA	PROJETO: ARQUITETÔNICO
SECRETÁRIO ESTADUAL: HAROLDO CORRÊA ROCHA	ESCALA: INDICADA
GERENTE DA GERFE: EDUARDO DE MELLO TRISTÃO	UNIDADE: METRO
COORDENADOR GERAL: EDSON DE OLIVEIRA PIRES	CREA: 64866/D
AUTOR PROJETO: WILSON RODRIGUES GONÇALVES	CAU: CAU_A24721-9
CO-AUTOR PROJETO:	CREA: VISTO:
RESPONSÁVEL TÉCNICO:	CREA: VISTO:
ARQUIVO: L5VIV14-01-ARQ.dwg	DESENHO: RAFAEL

REFERÊNCIA: CORTES E FACHADA DA EDIFICAÇÃO ESCOLAR	FOLHA: <b>06</b> <b>08</b>
FORMATO: A1	REVISÃO:
OBSERVAÇÕES:	DATA: AGOSTO/2018