

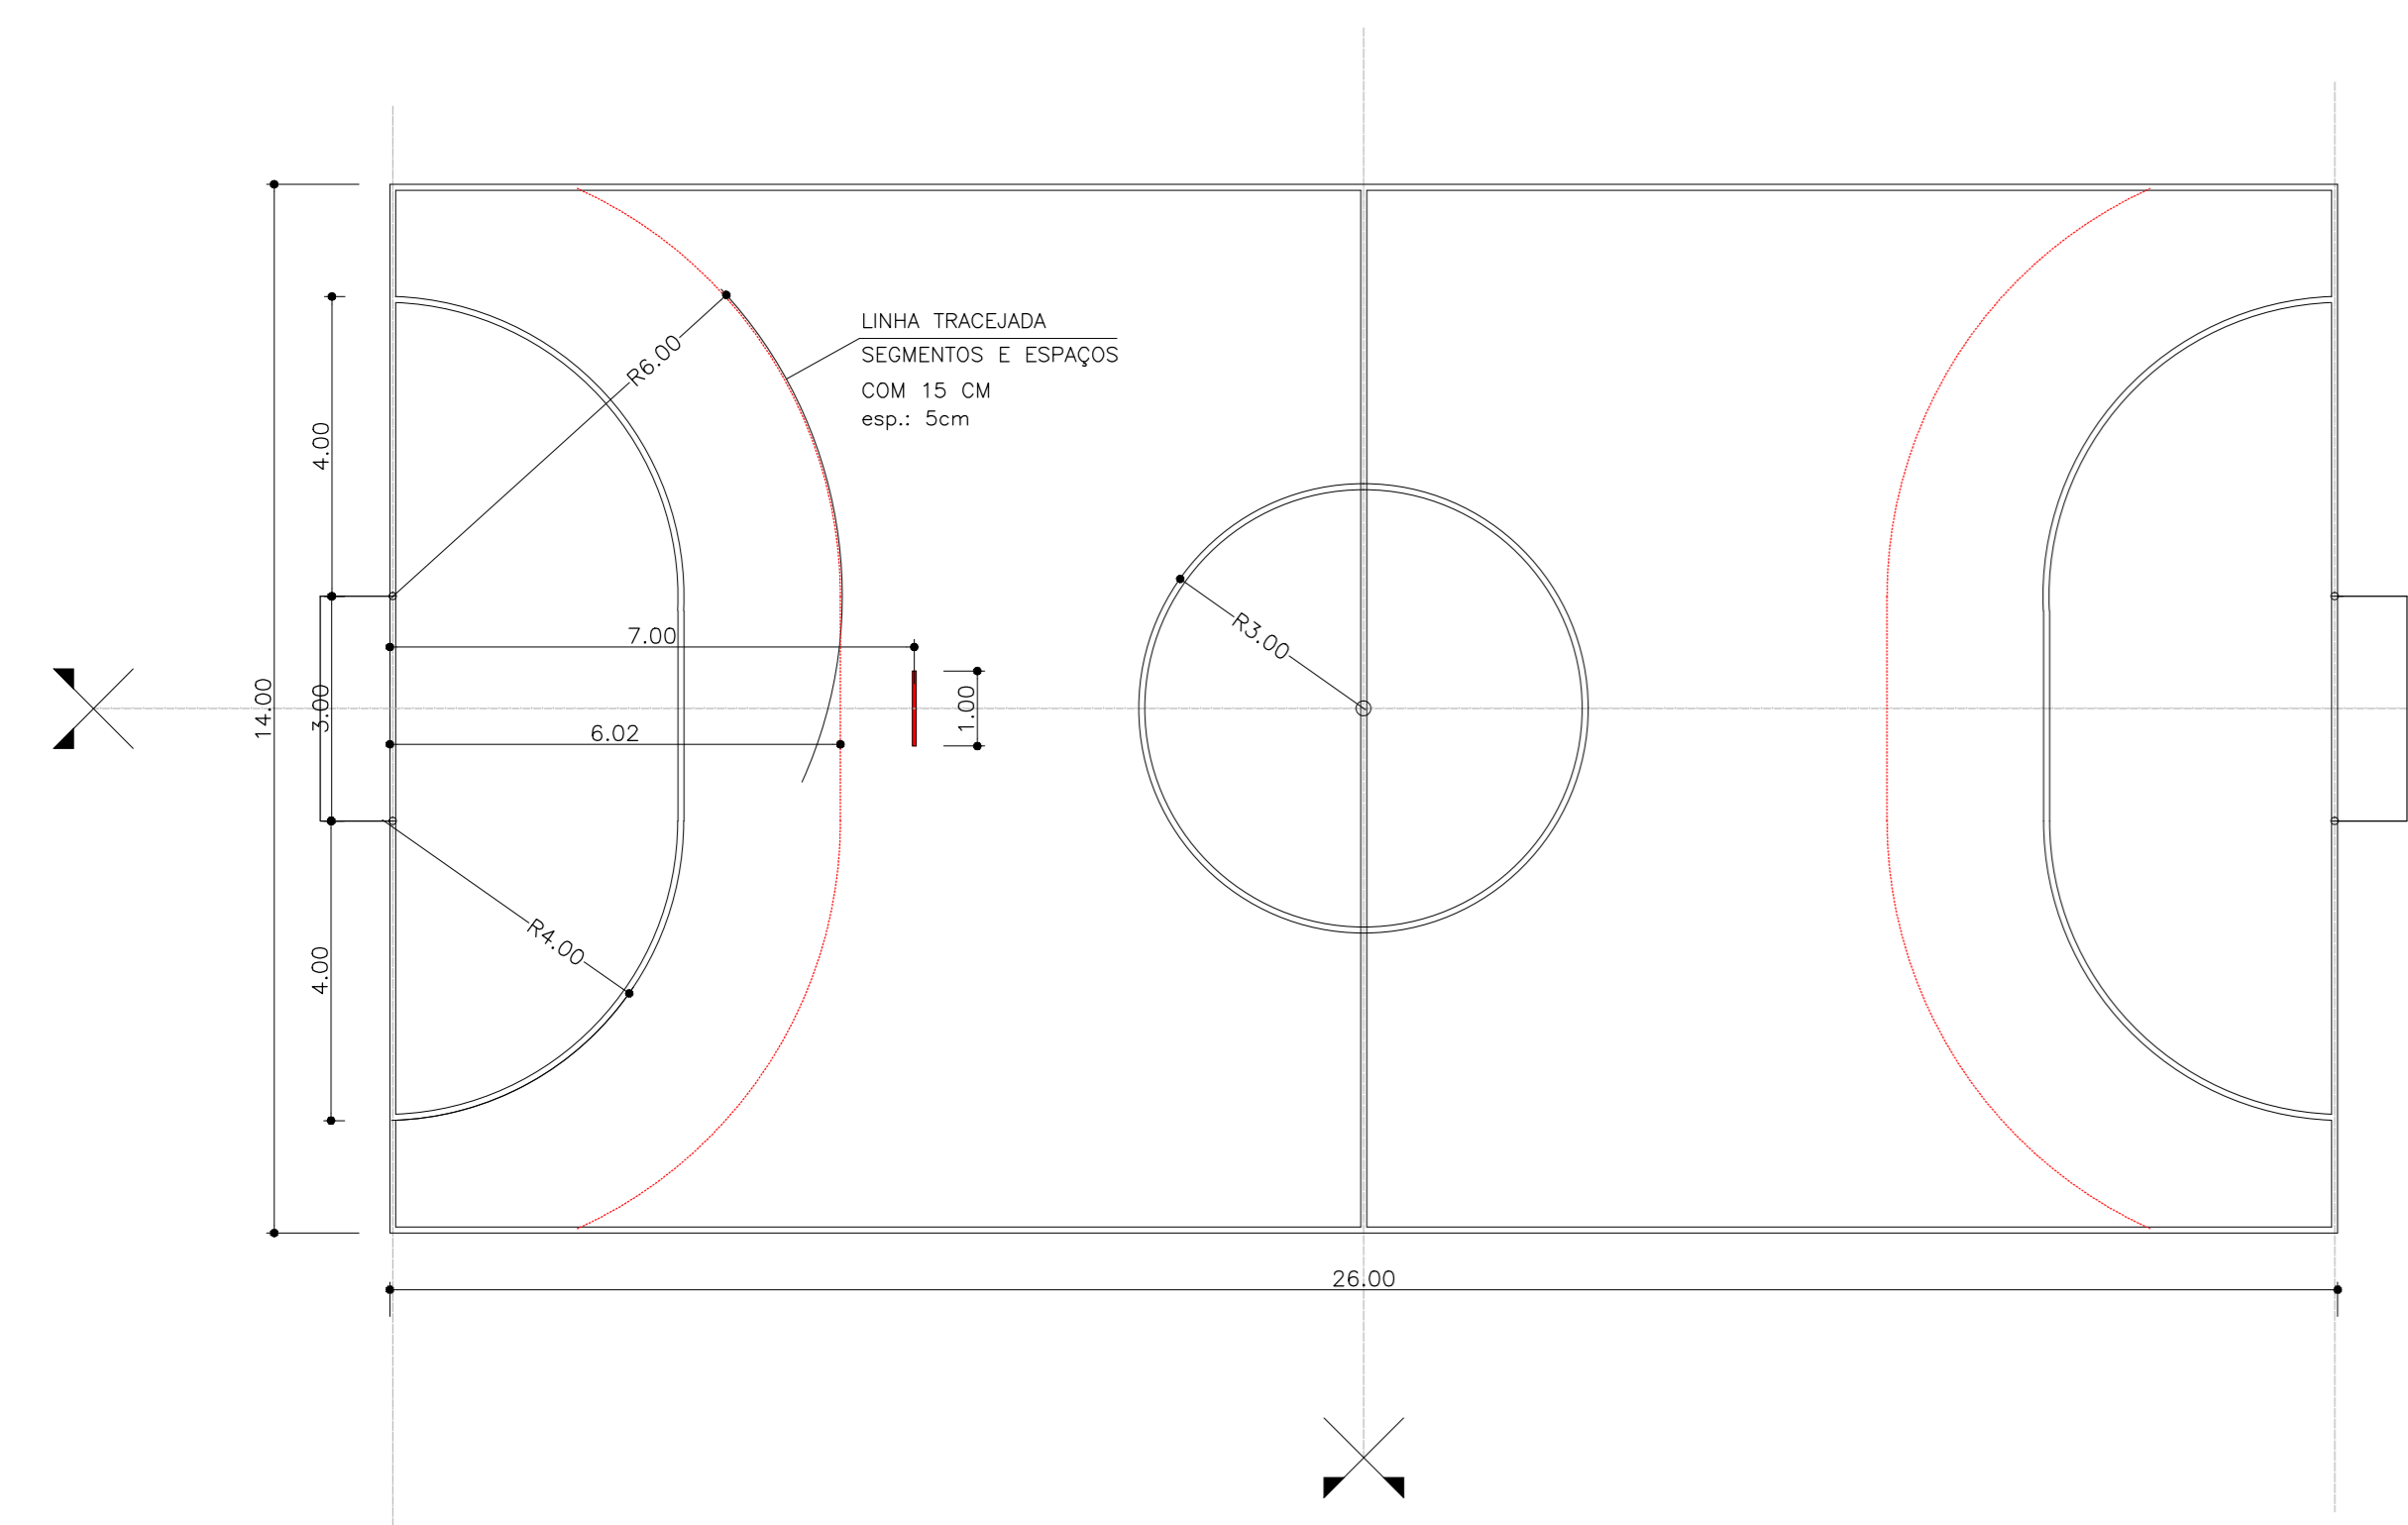



- VER LEGENDA

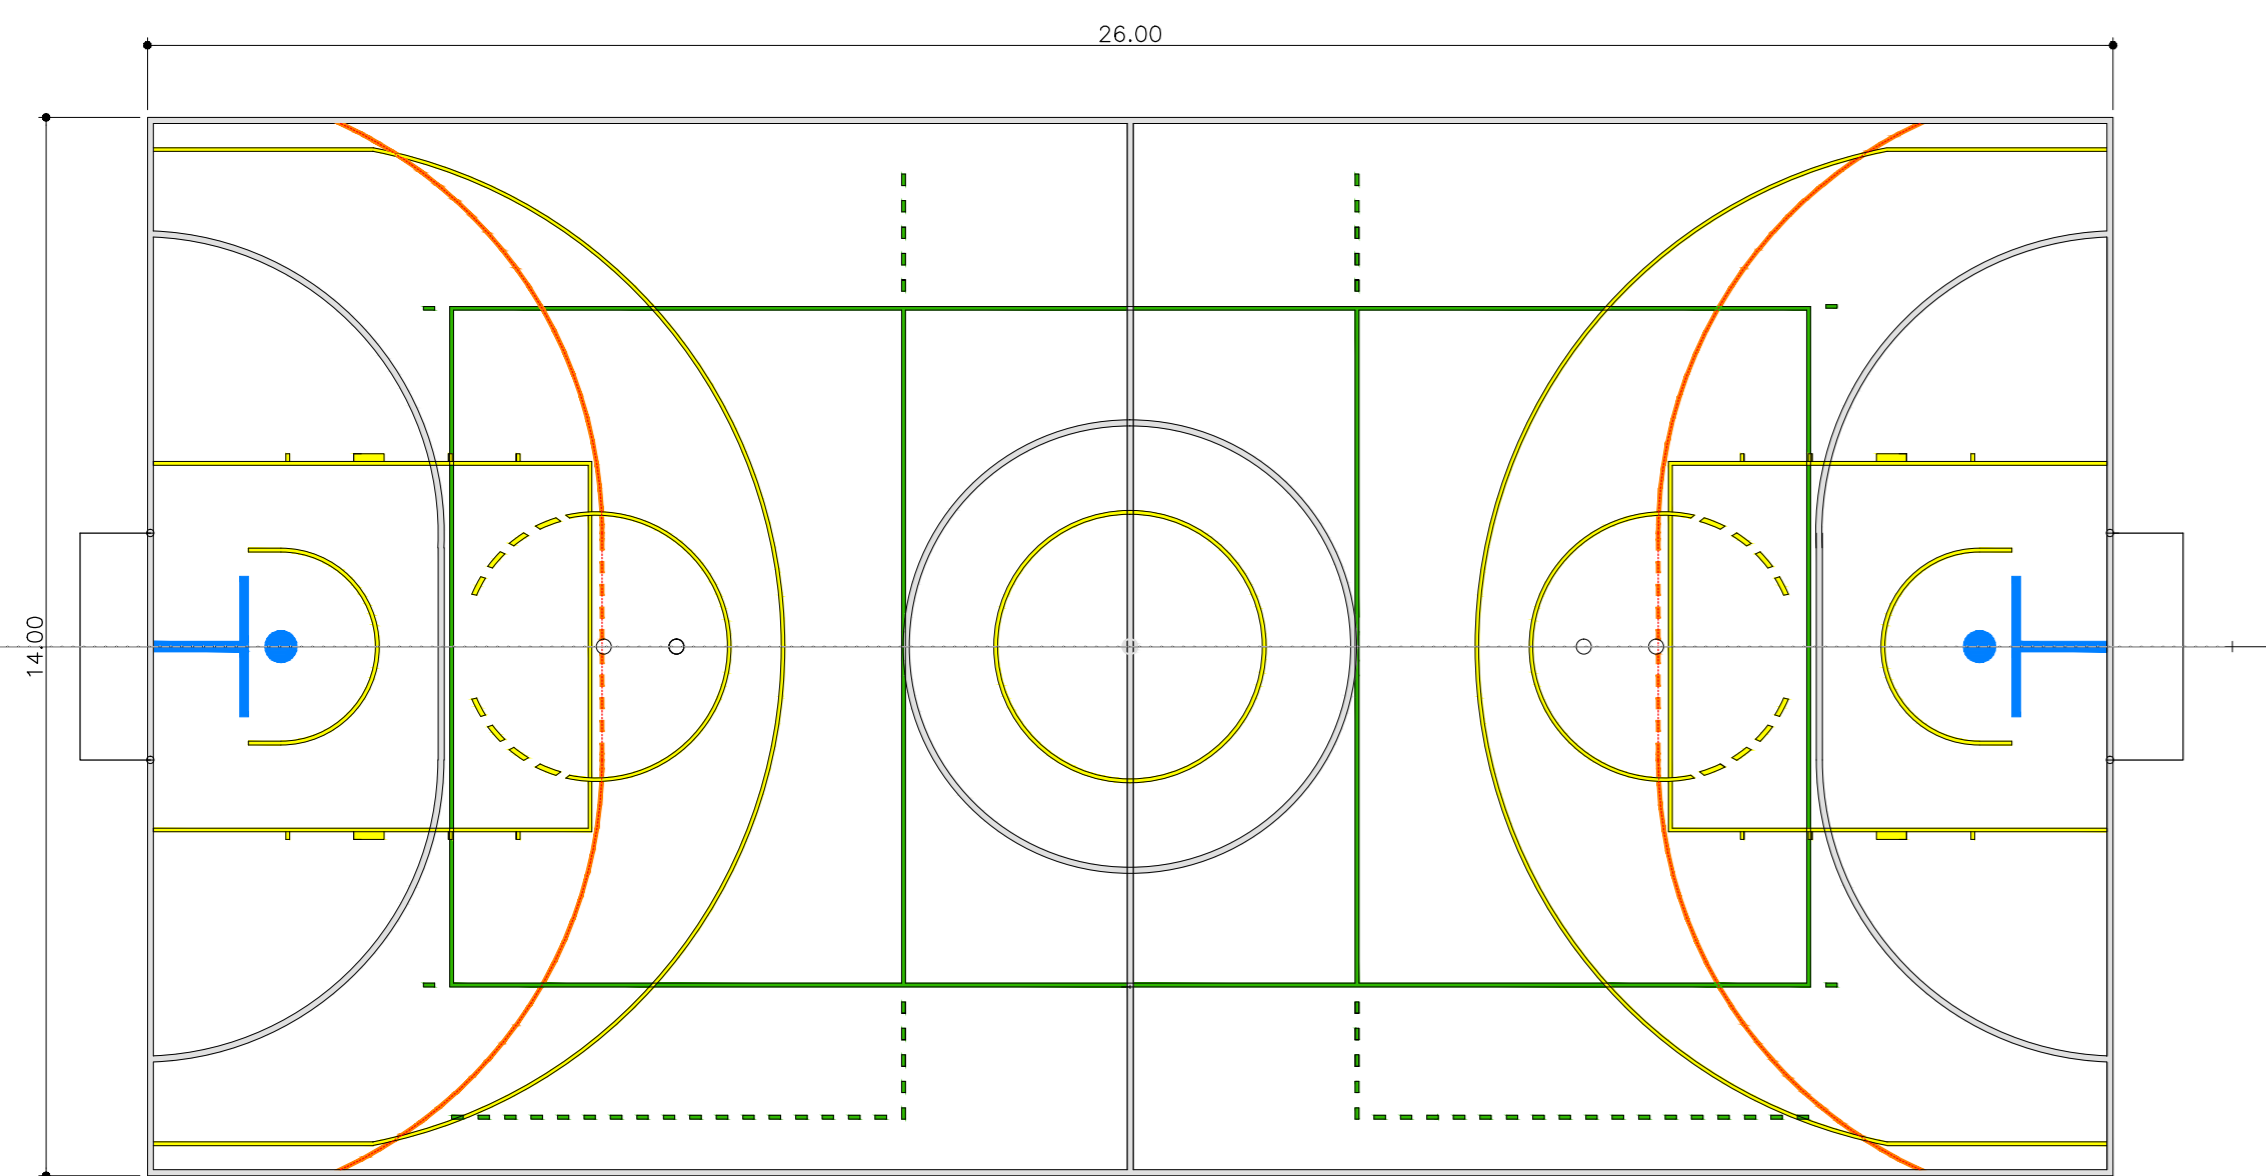


-PINTURA DAS FAIXAS DEMARCATÓRIAS EM EPOXI INTERGARD - INTERNATIONAL,
-HANDEBOL - LINHA TRACEJADA - VERMELHO SEGURANÇA - REF.: B 291
-DEMAIS LINHAS - BRANCO - REF.: B 000
-LARGURA= 5 CM

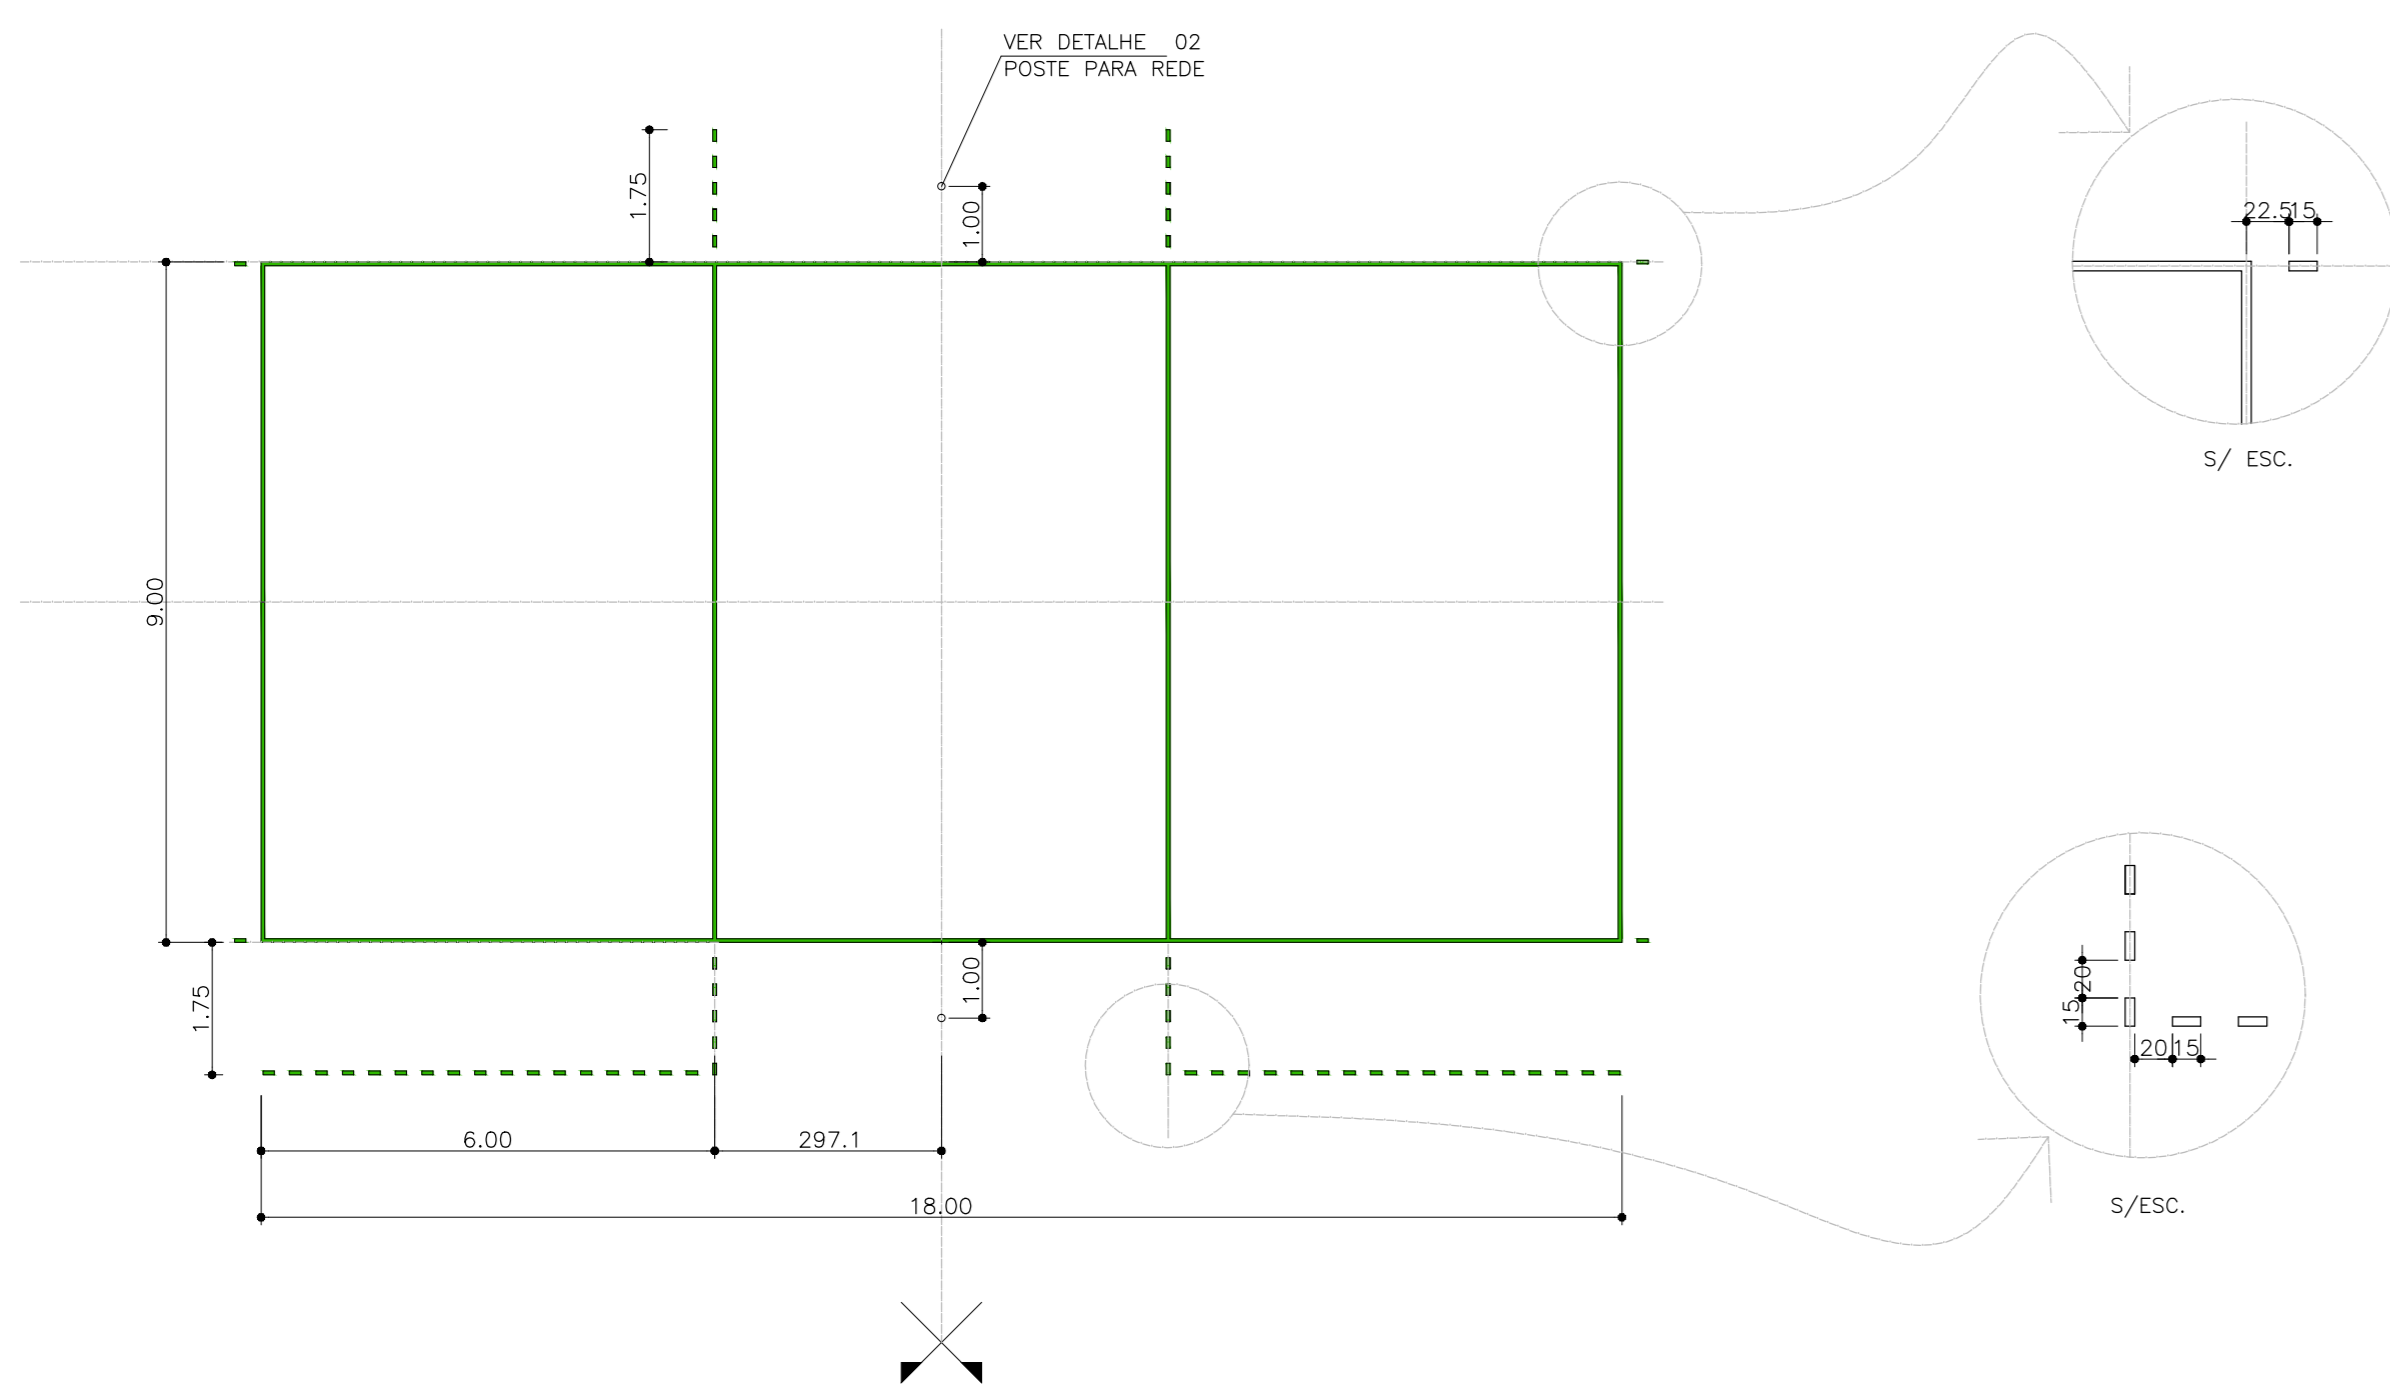




-PINTURA DAS FAIXAS DEMARCATÓRIAS EM EPOXI INTERGARD - INTERNATIONAL,
-VOLEIBOL - VERDE CÔSTADO - REF.: J 541
-LARGURA= 5 CM

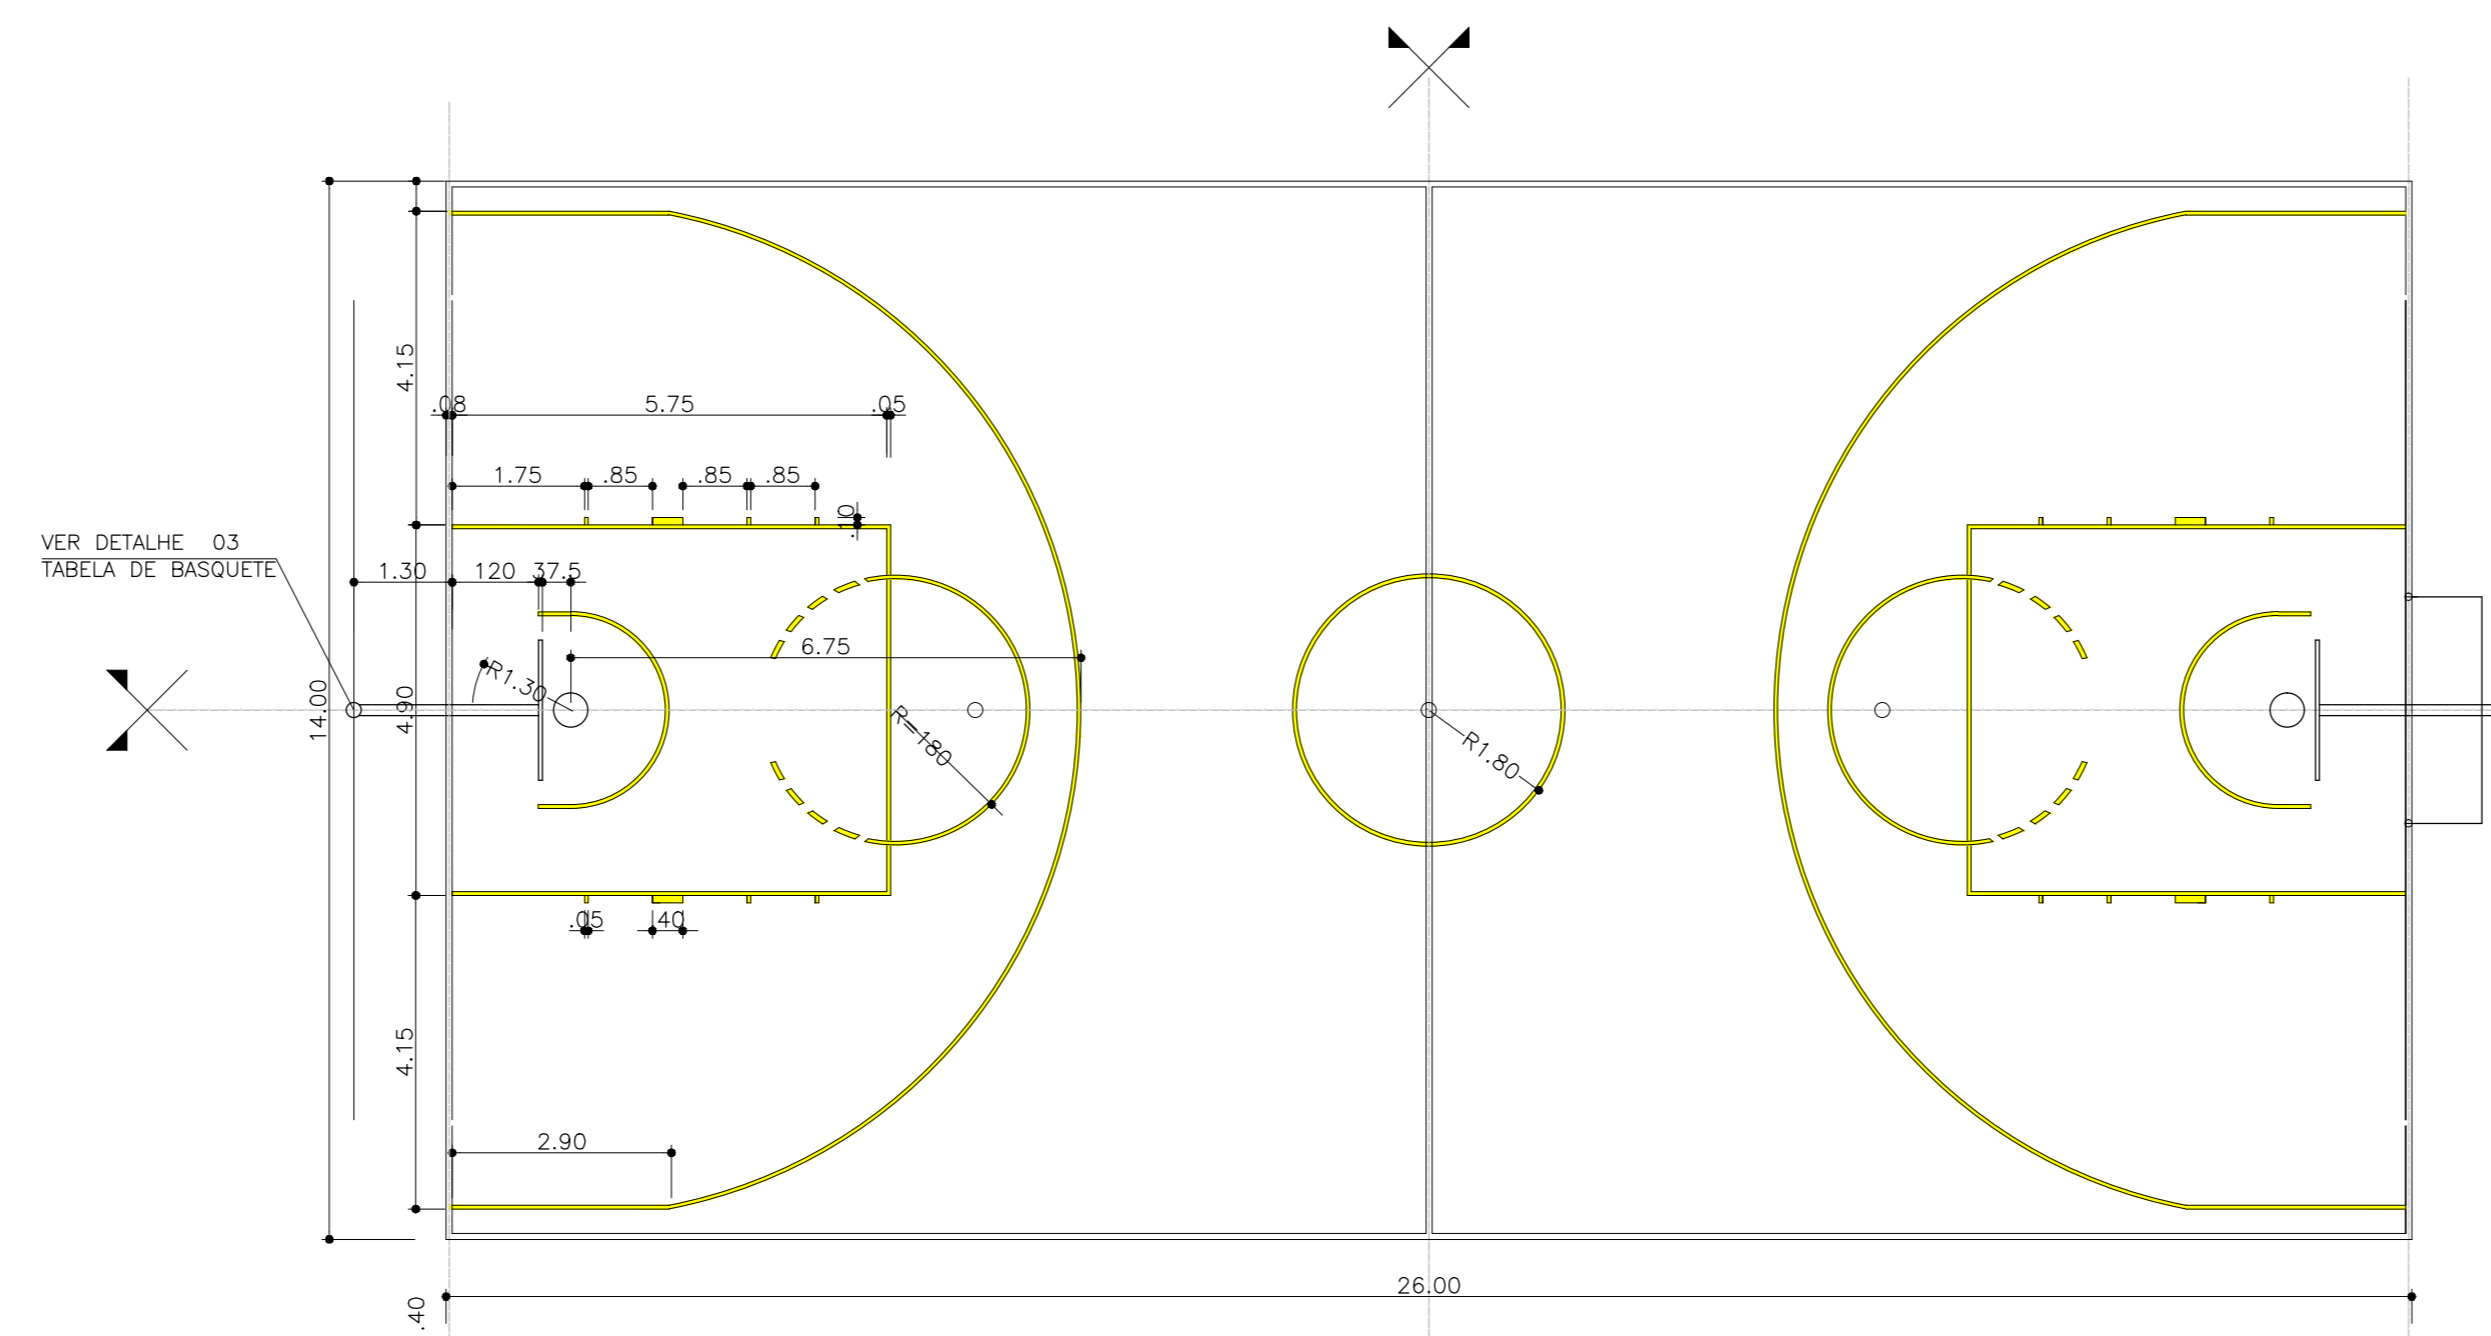

-PINTURA DAS FAIXAS DEMARCATÓRIAS EM EPOXI INTERGARD - INTERNATIONAL,
-BASQUETEBOL - AMARELO SEGURANÇA - REF.: C 067
-LARGURA= 5 CM

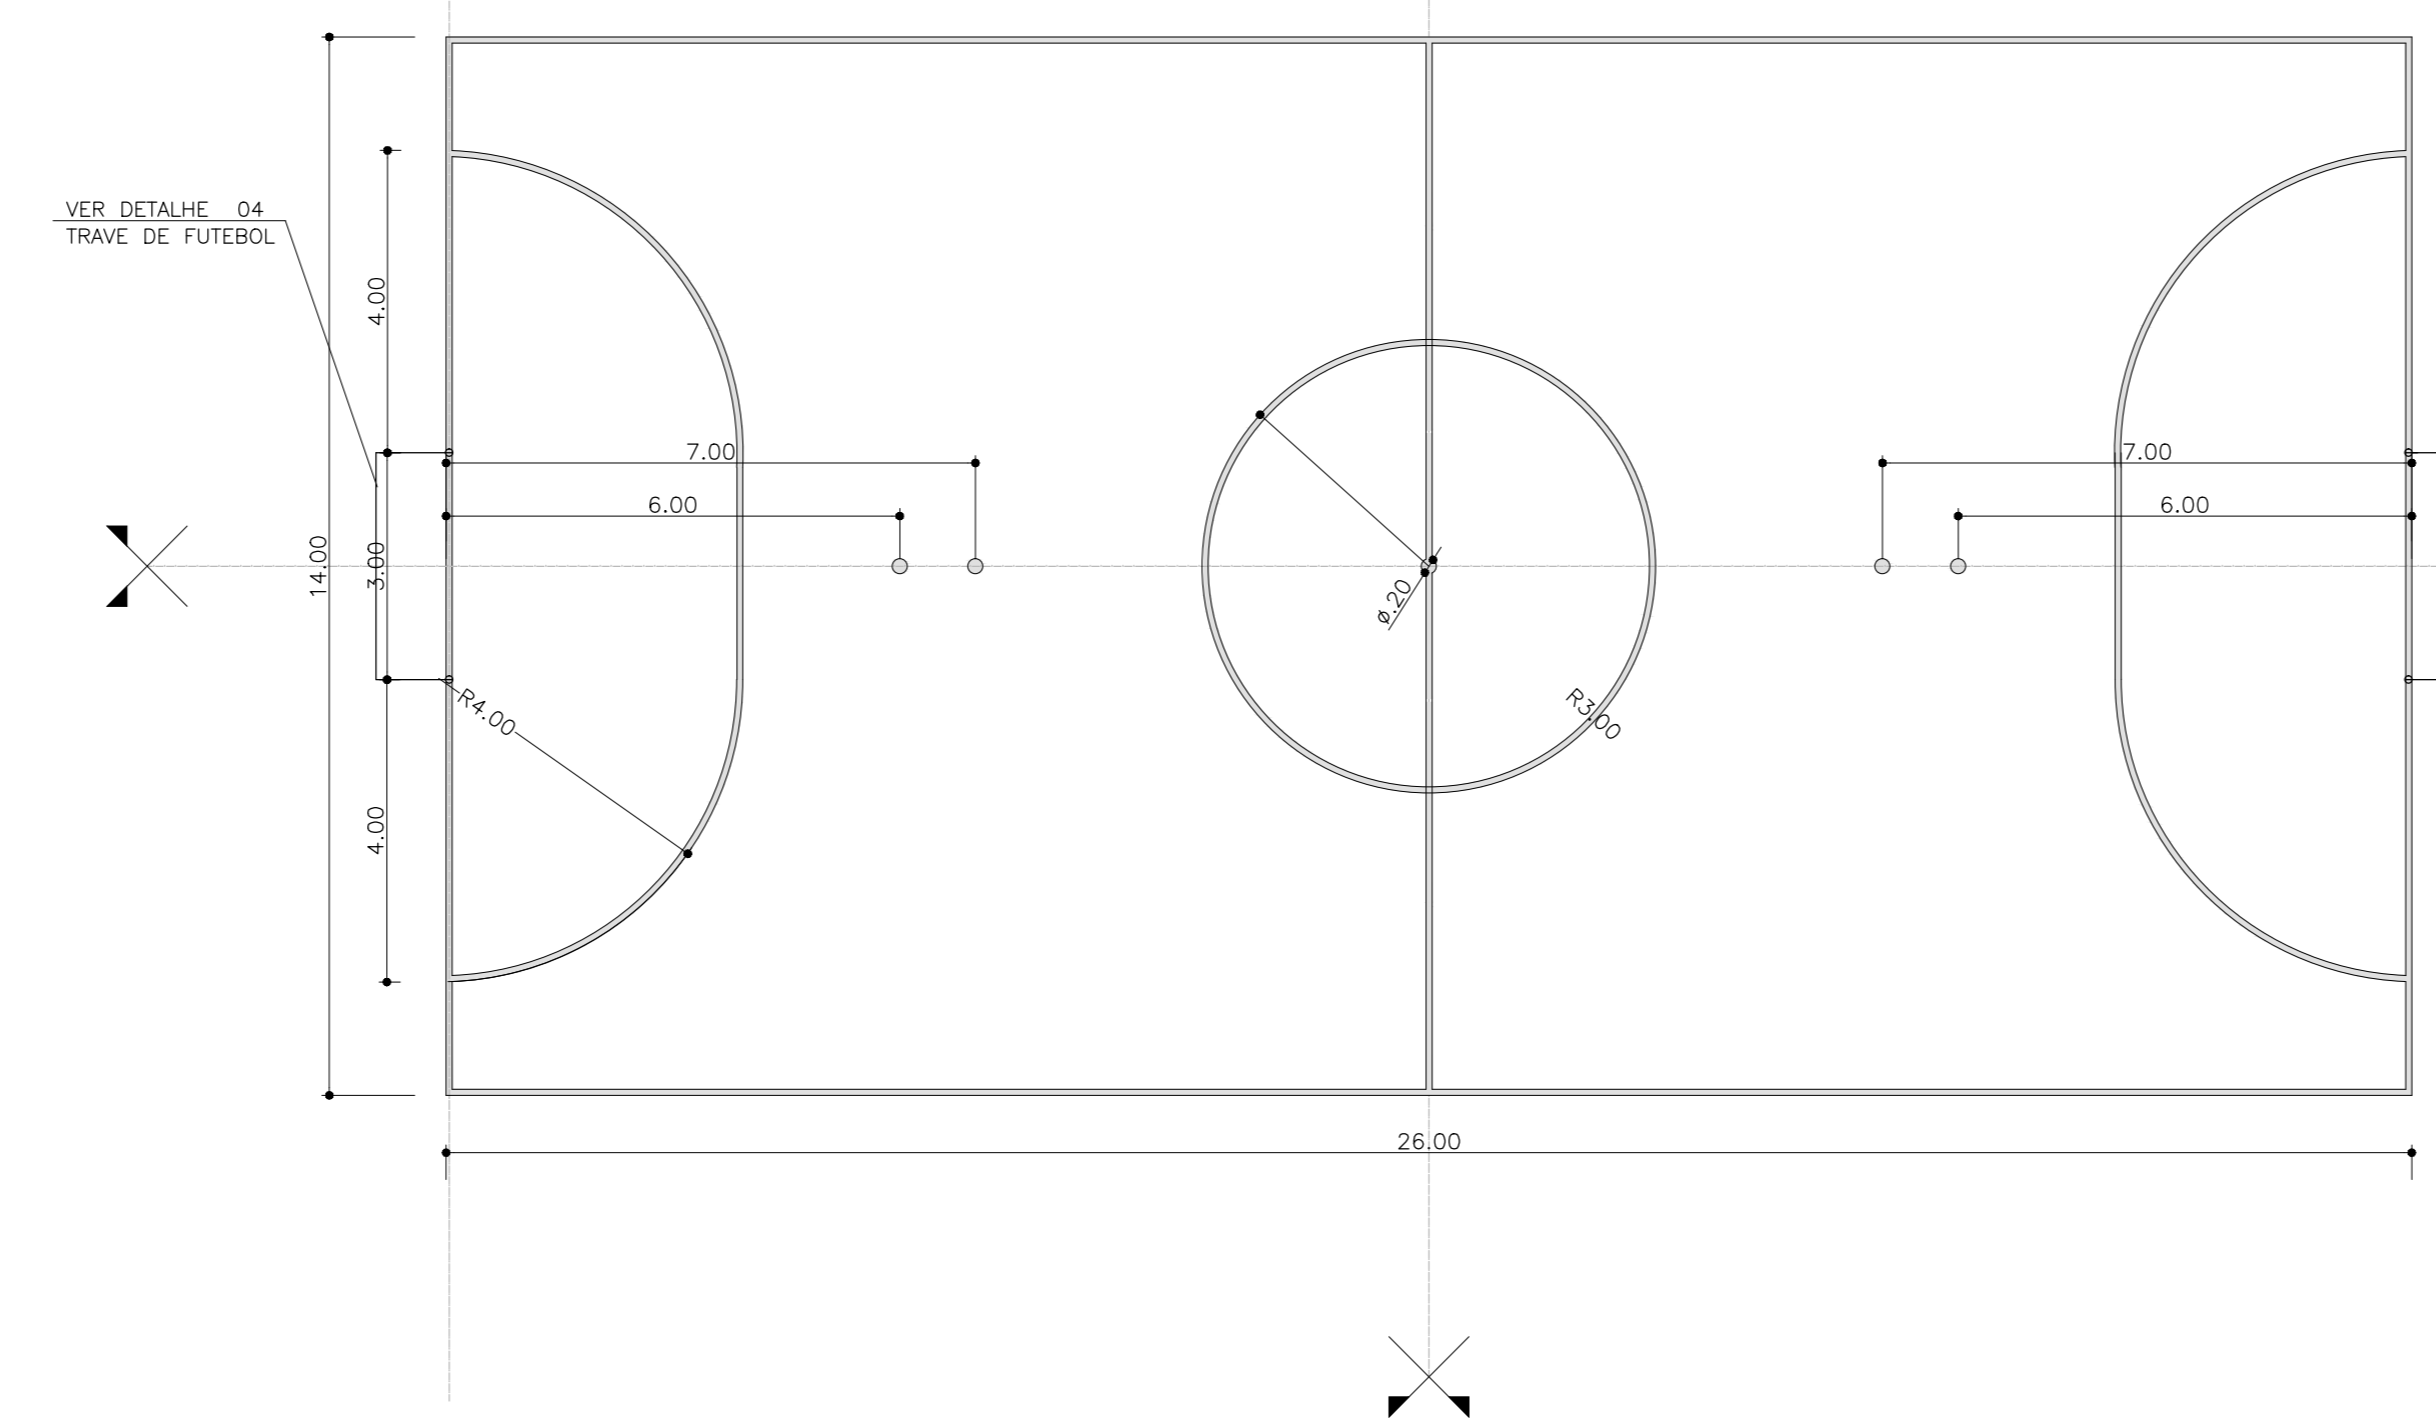

-PINTURA DAS FAIXAS DEMARCATÓRIAS EM EPOXI INTERGARD - INTERNATIONAL,
-FUTEBOL DE SALÃO - BRANCO - REF.: D 000
-LARGURA= 8 CM

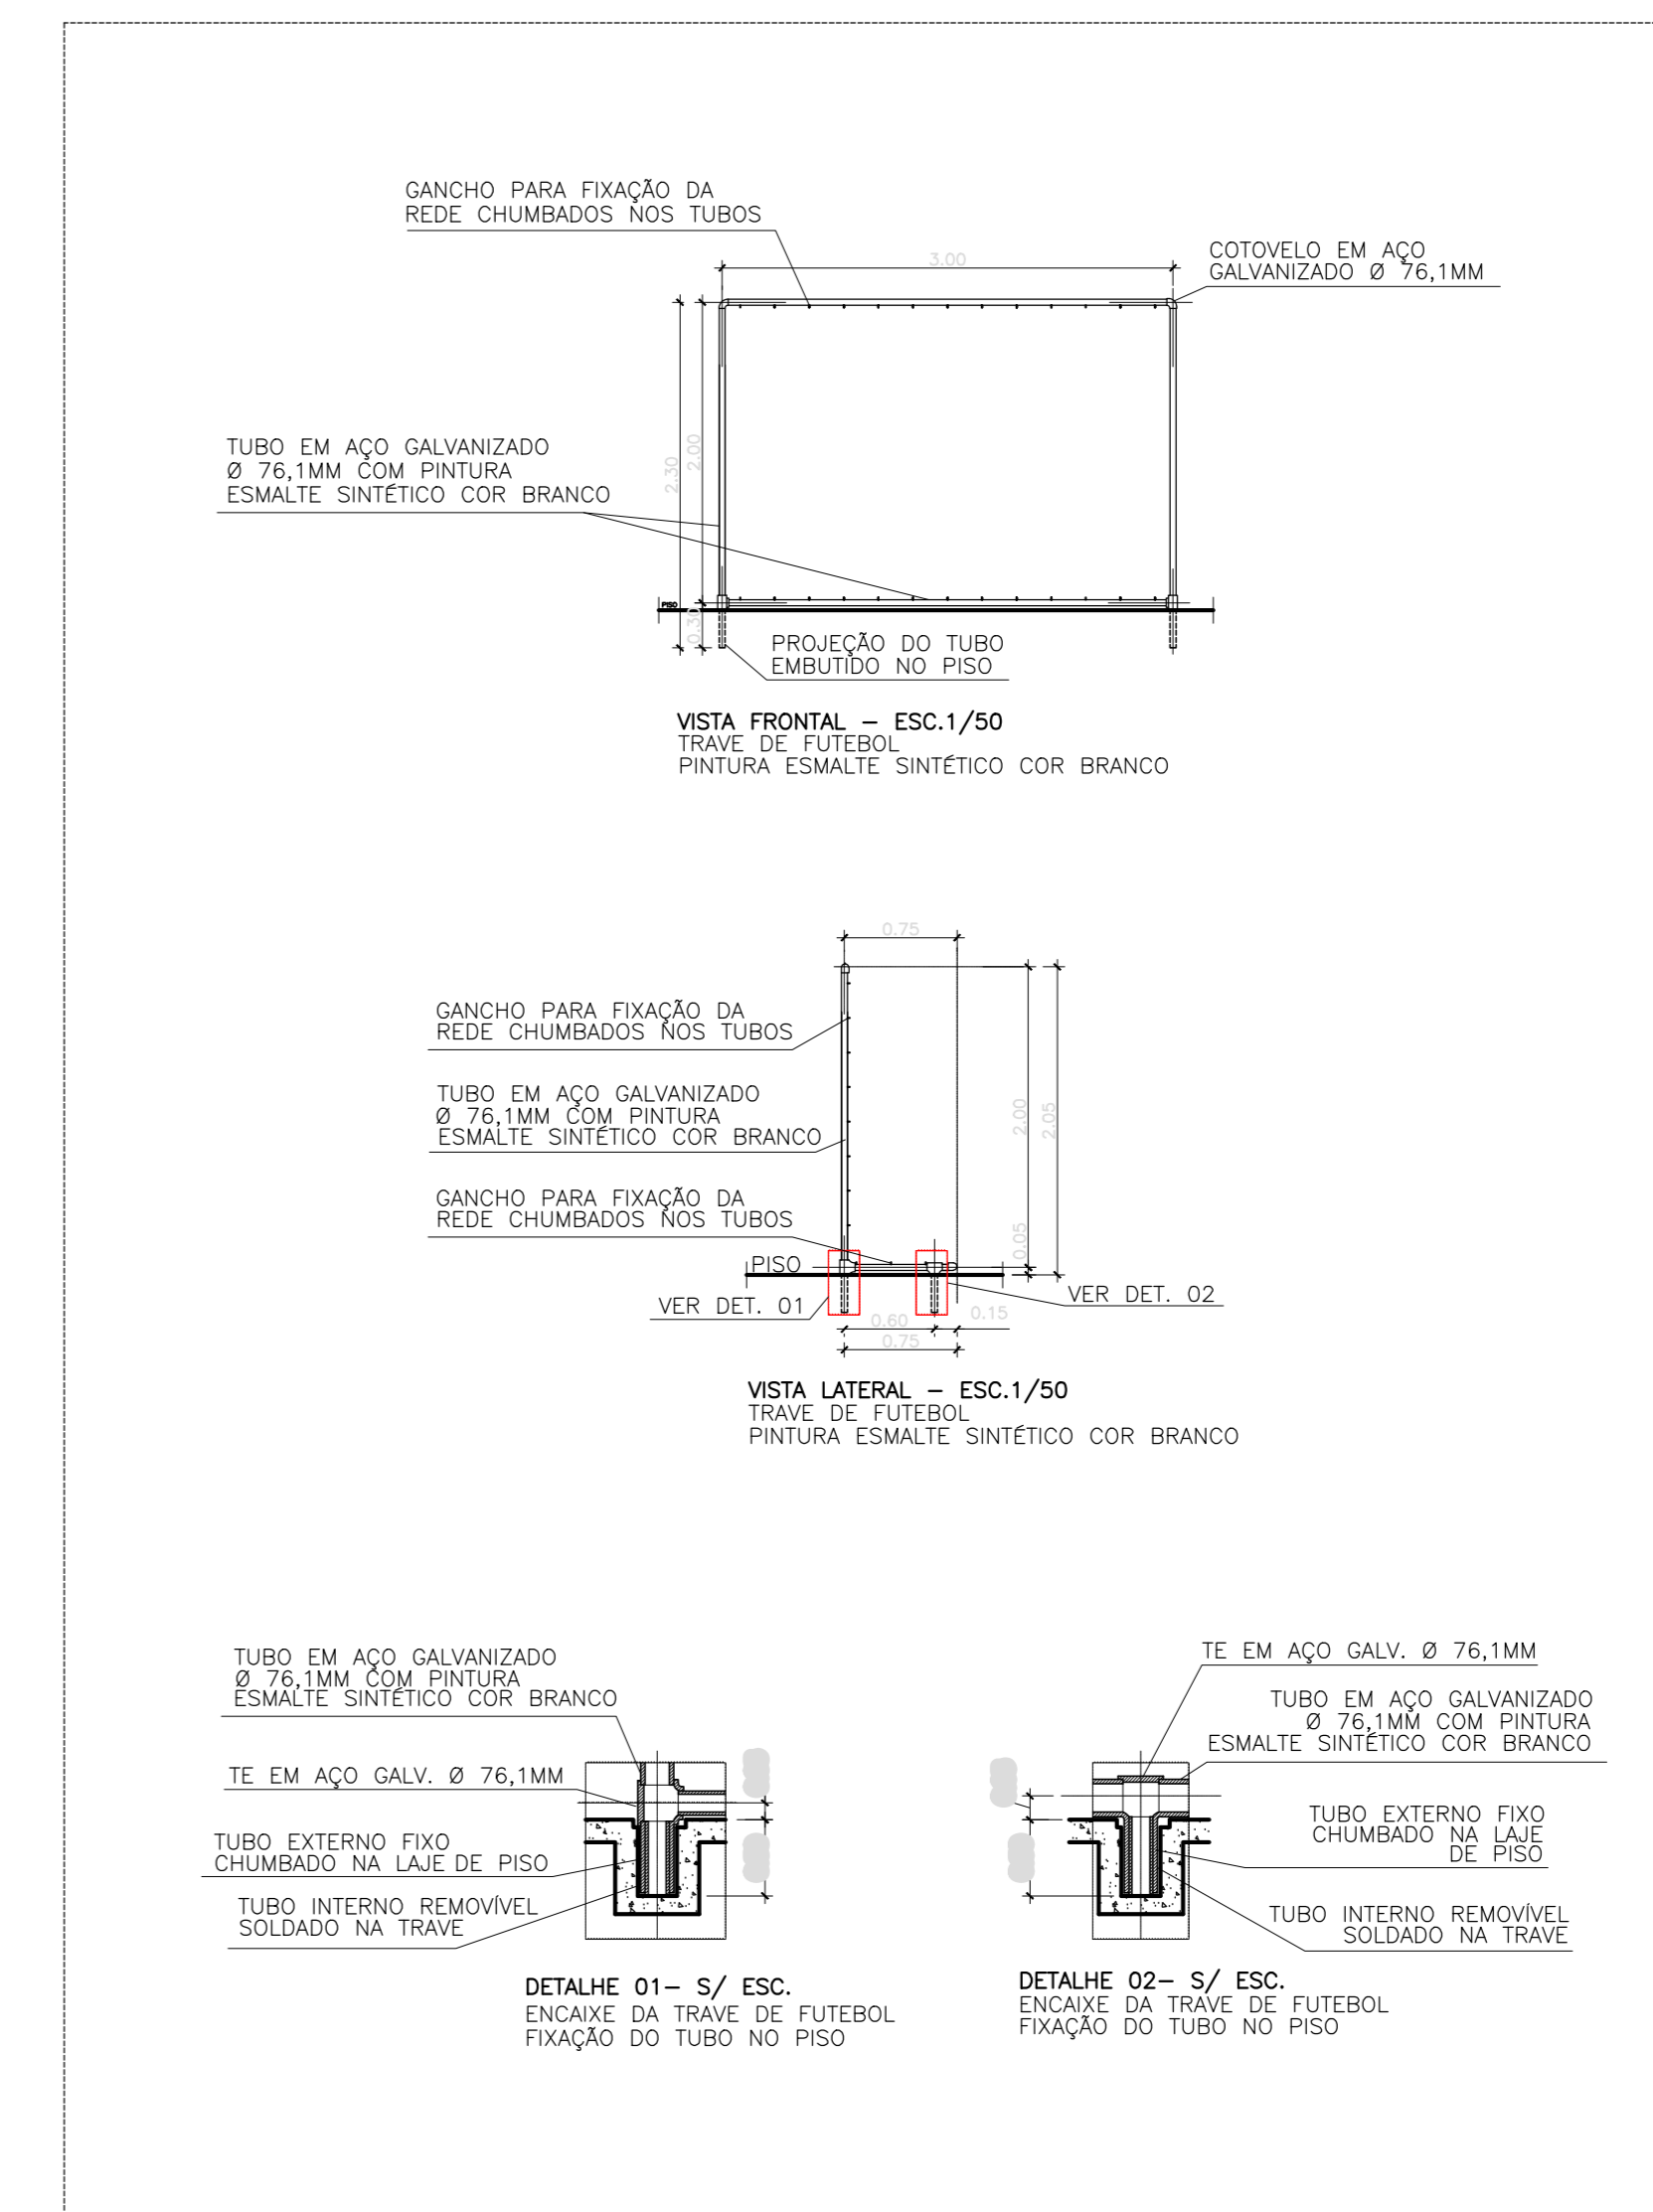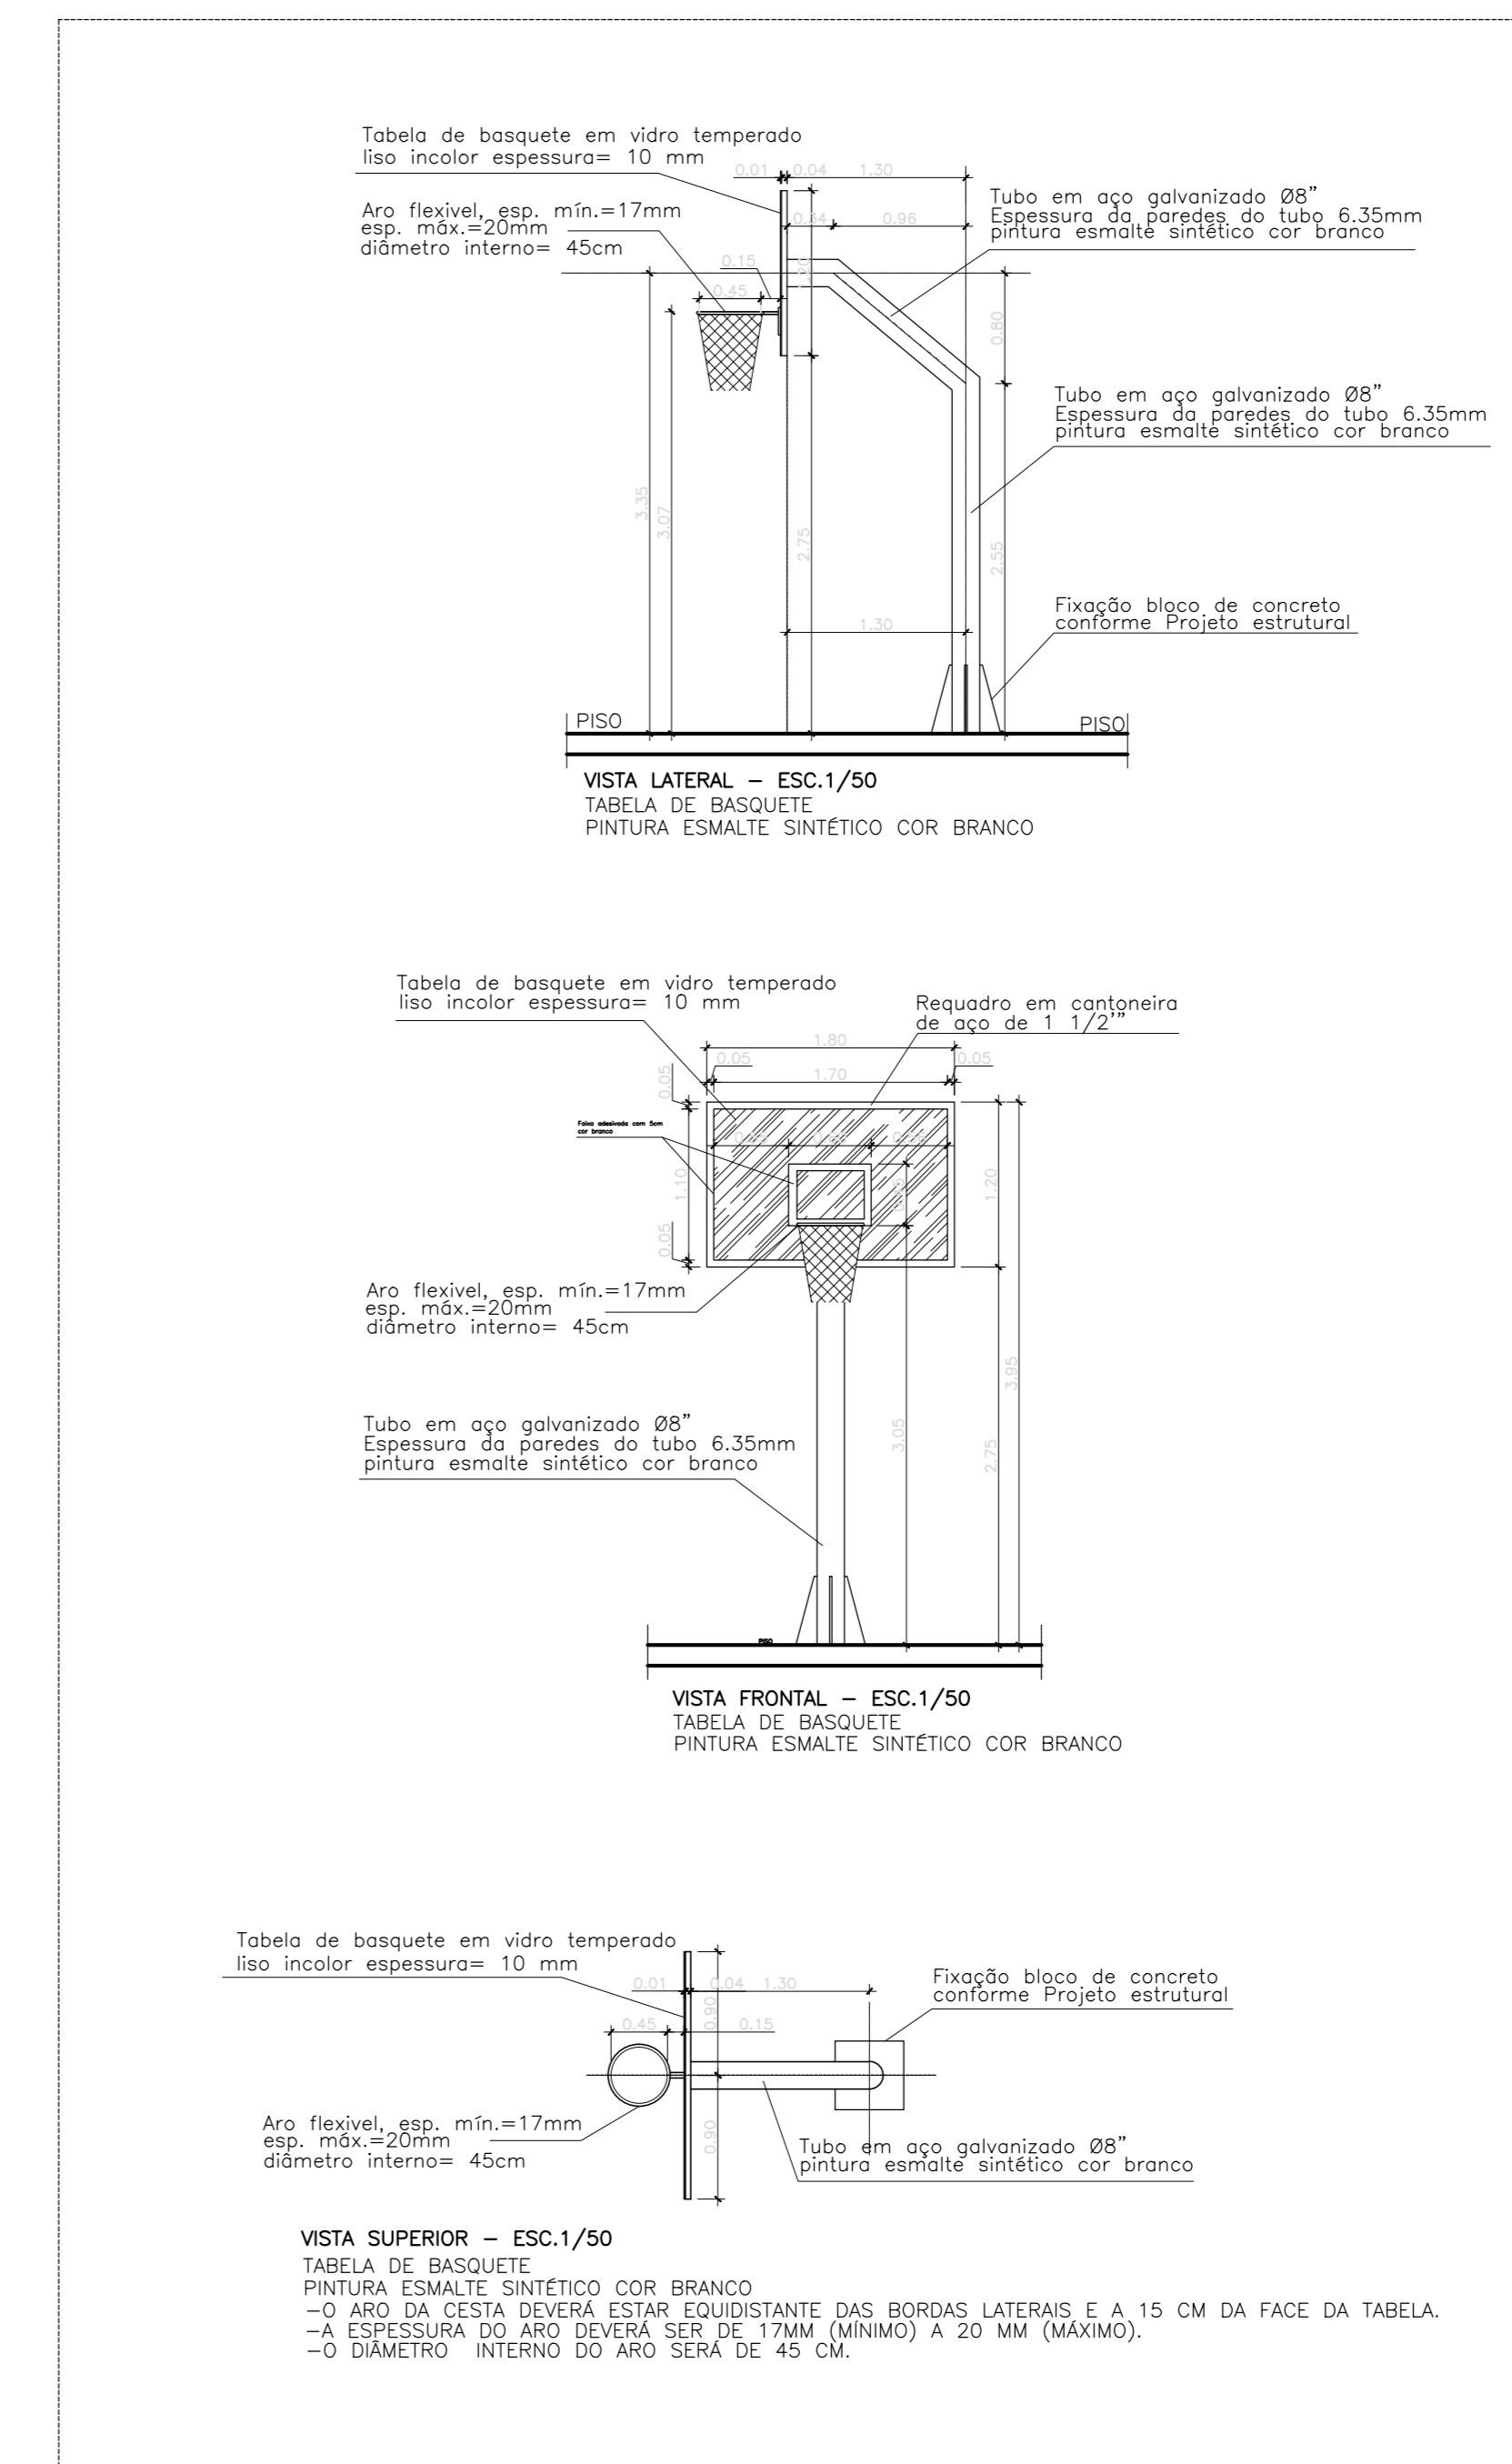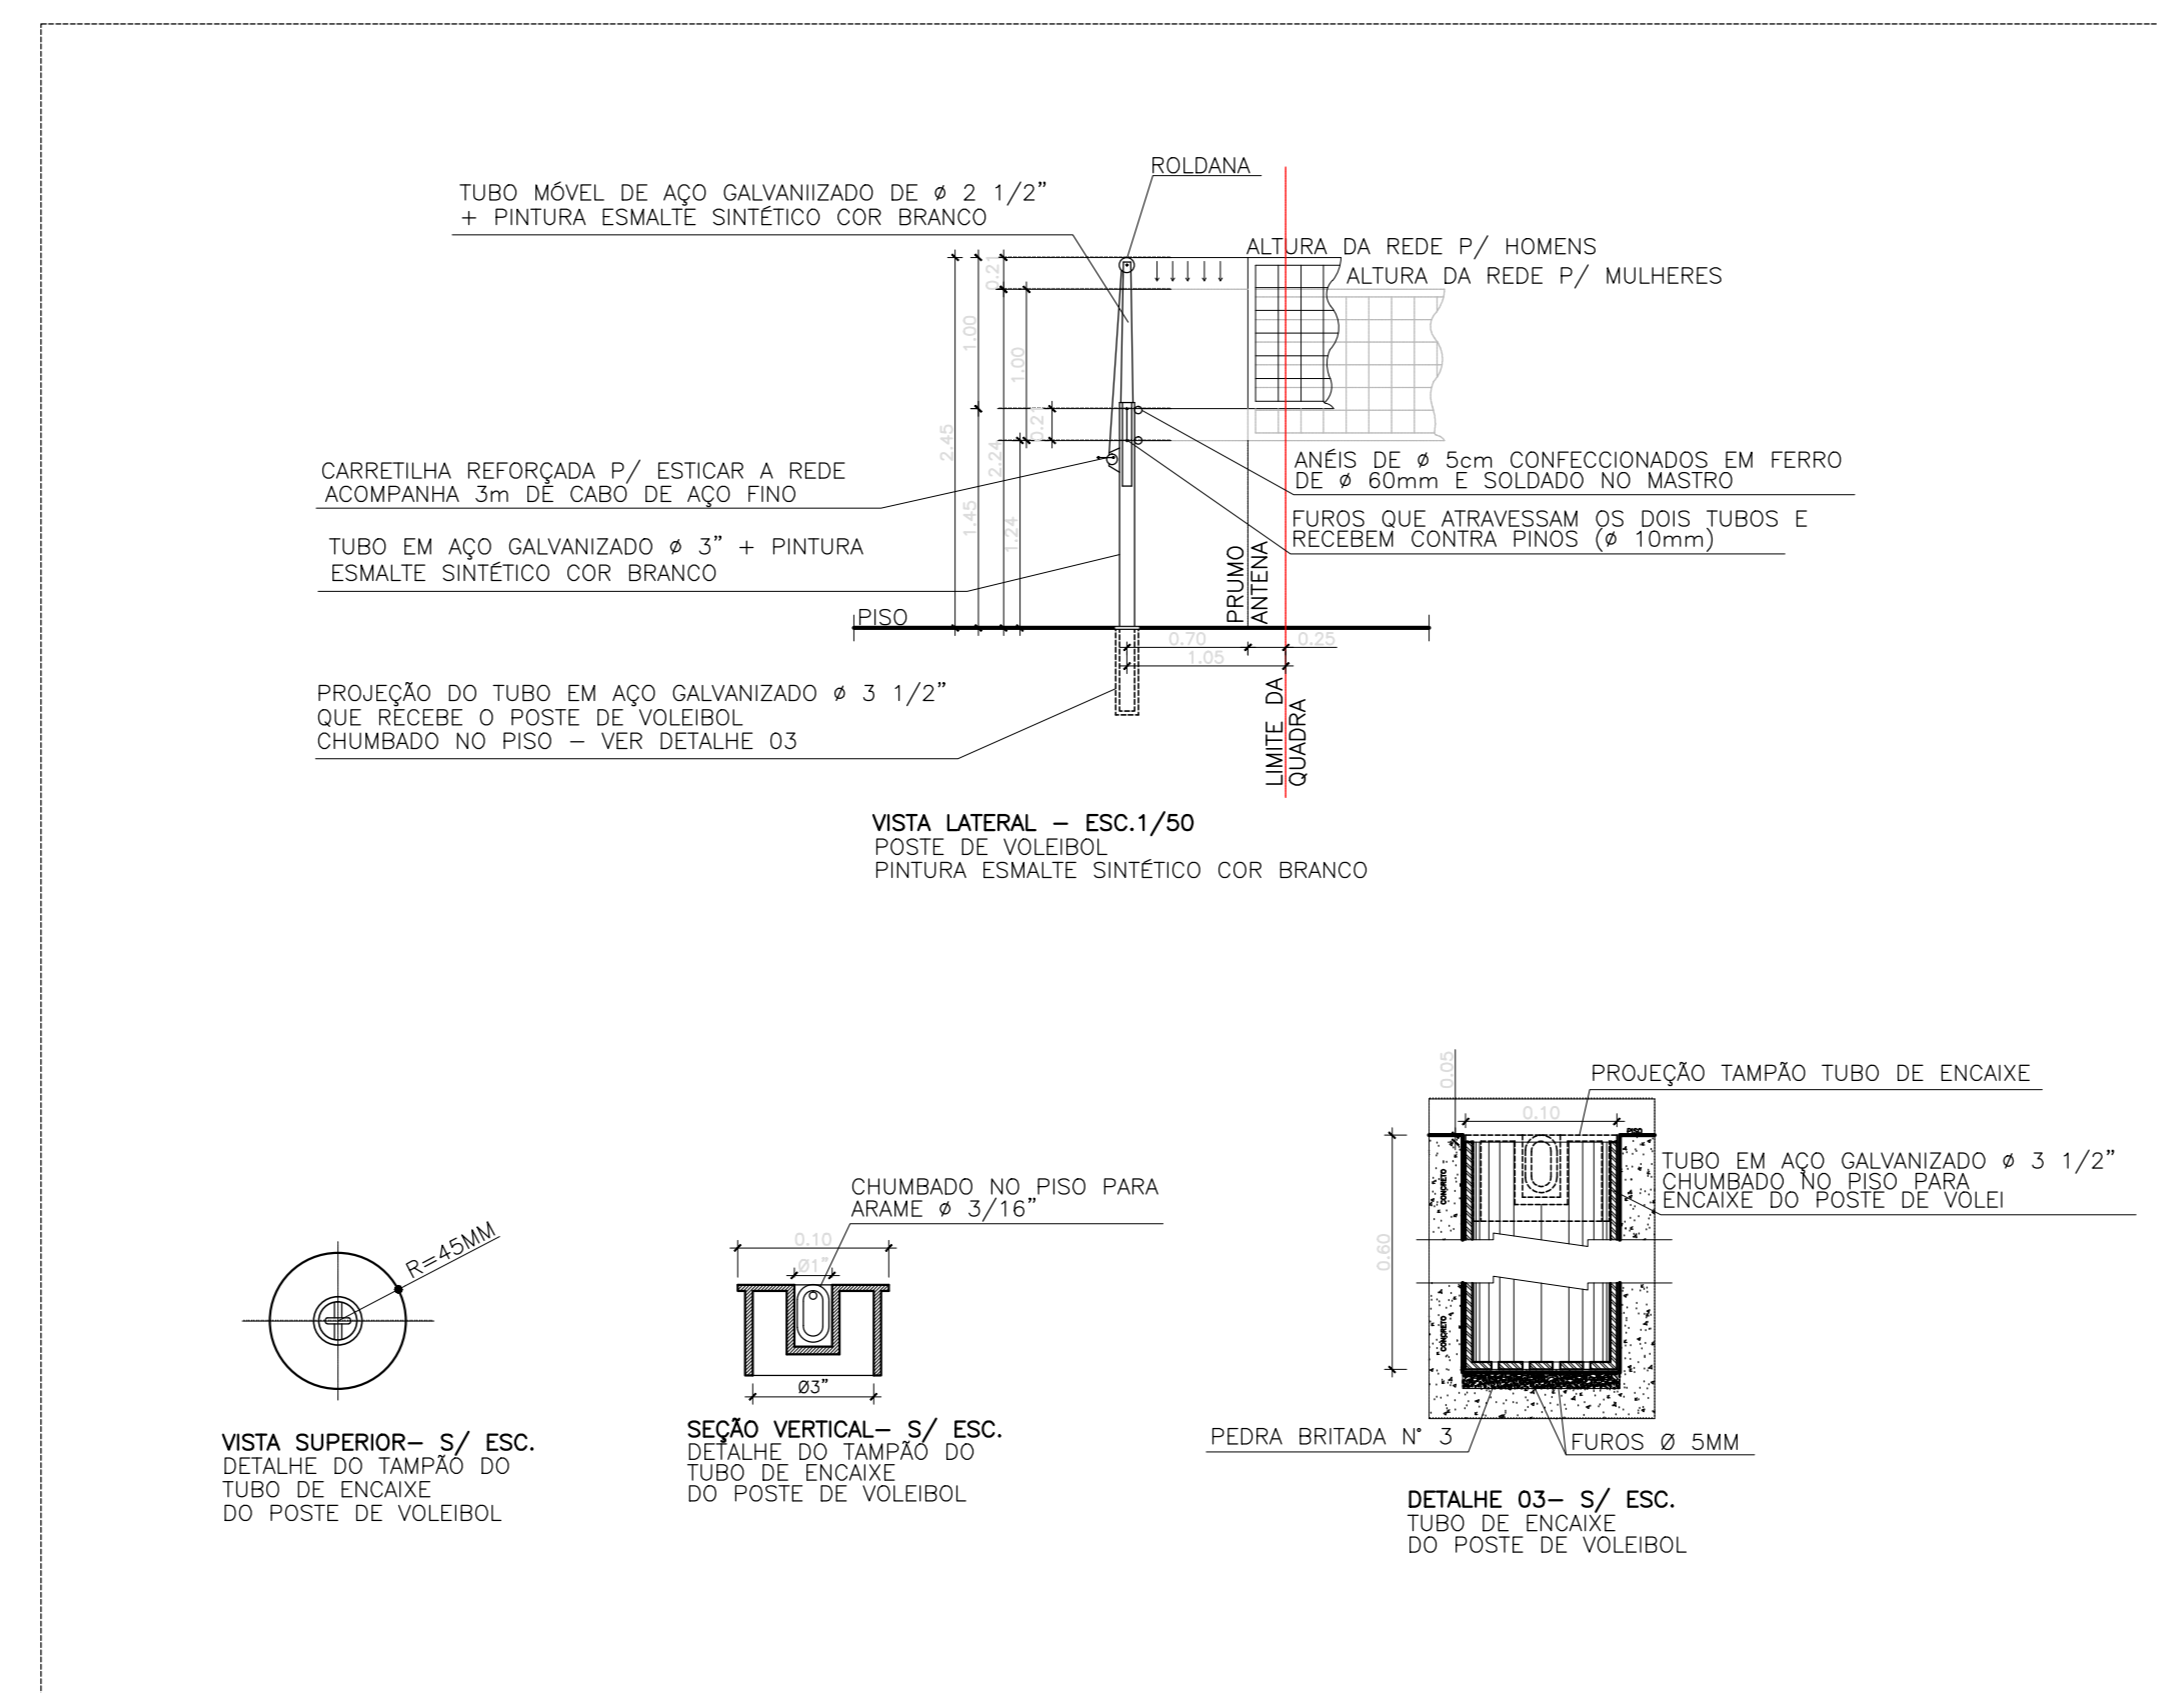

LEGENDA:

- PINTURA COM TINTA EPOXI-INTERGARD-INTERNATIONAL, OU SIMILAR, NA COR AZUL SEGURANÇA-REF.: D 918;
- PINTURA COM TINTA EPOXI-INTERGARD-INTERNATIONAL, OU SIMILAR, NA COR AZUL CEU - REF.: C 380;
- PINTURA COM TINTA EPOXI-INTERGARD-INTERNATIONAL, OU SIMILAR, NA COR LARANJA SEGURANÇA - REF.: C 244;
- PINTURA AFASTAMENTOS COM TINTA ACRÍLICA P/ CIMENTADOS ANTIDERRAP. FÍSICA, INOVACOR PISO ULTRA, OU SIMILAR. - COR CONCRETO REF.: 43

05			
04			
03			
02			
01			
Nº	DESCRIÇÃO	RESP.	DATA

REVISÃO			
<p>GOVERNO DO ESTADO DO ESPÍRITO SANTO SECRETARIA DE ESTADO DA EDUCAÇÃO - SEDU</p>			
<p>SEDU GERÊNCIA DE REDE FÍSICA ESCOLAR</p>			
<p>TÍTULO: EEFPM CATHARINA CHEQUER CONSTRUÇÃO DE QUADRA POLIESPOTIVA</p>			
<p>ENDEREÇO: R. ALECRIM, 100, NOVO MEXICO, VILA VELHA - ES.</p>			
<p>PRANCHAS: ARQUITETURA - QUADRA DE ESPORTES, EXECUTIVO</p>		<p>PROJETO: ARQUITETÔNICO EXECUTIVO</p>	
<p>SECRETÁRIO ESTADUAL: MARCELO CORRÊA ROCHA</p>			
<p>GERENTE DA GEREL: EDUARDO DE MELLO TRISTÃO</p>		ESCALA:	UNIDADE:
<p>COORDENADOR GERAL: EDSON DE OLIVEIRA PIRES</p>		INDICADA:	METRO
<p>AUTOR PROJETO: WILSON RODRIGUES GONÇALVES</p>		6,4866/D	VESTI:
<p>CO-AUTOR PROJETO:</p>		A 24721-9	CAI-ES:
<p>RESPONSÁVEL TÉCNICO:</p>		CAI-ES:	VESTI:
<p>ARQUIVO: LSVIV14-01-ARQ.dwg</p>		DESENHO:	VESTI:
<p>REFERÊNCIA:</p>		W-A	FOUN:
<p>QUADRA DE ESPORTES DETALHES EXECUTIVOS</p>			08
ORÇAMENTO:	OBSERVAÇÕES:	DATA:	REVISÃO:
AD		SET/2018	RAFAEL