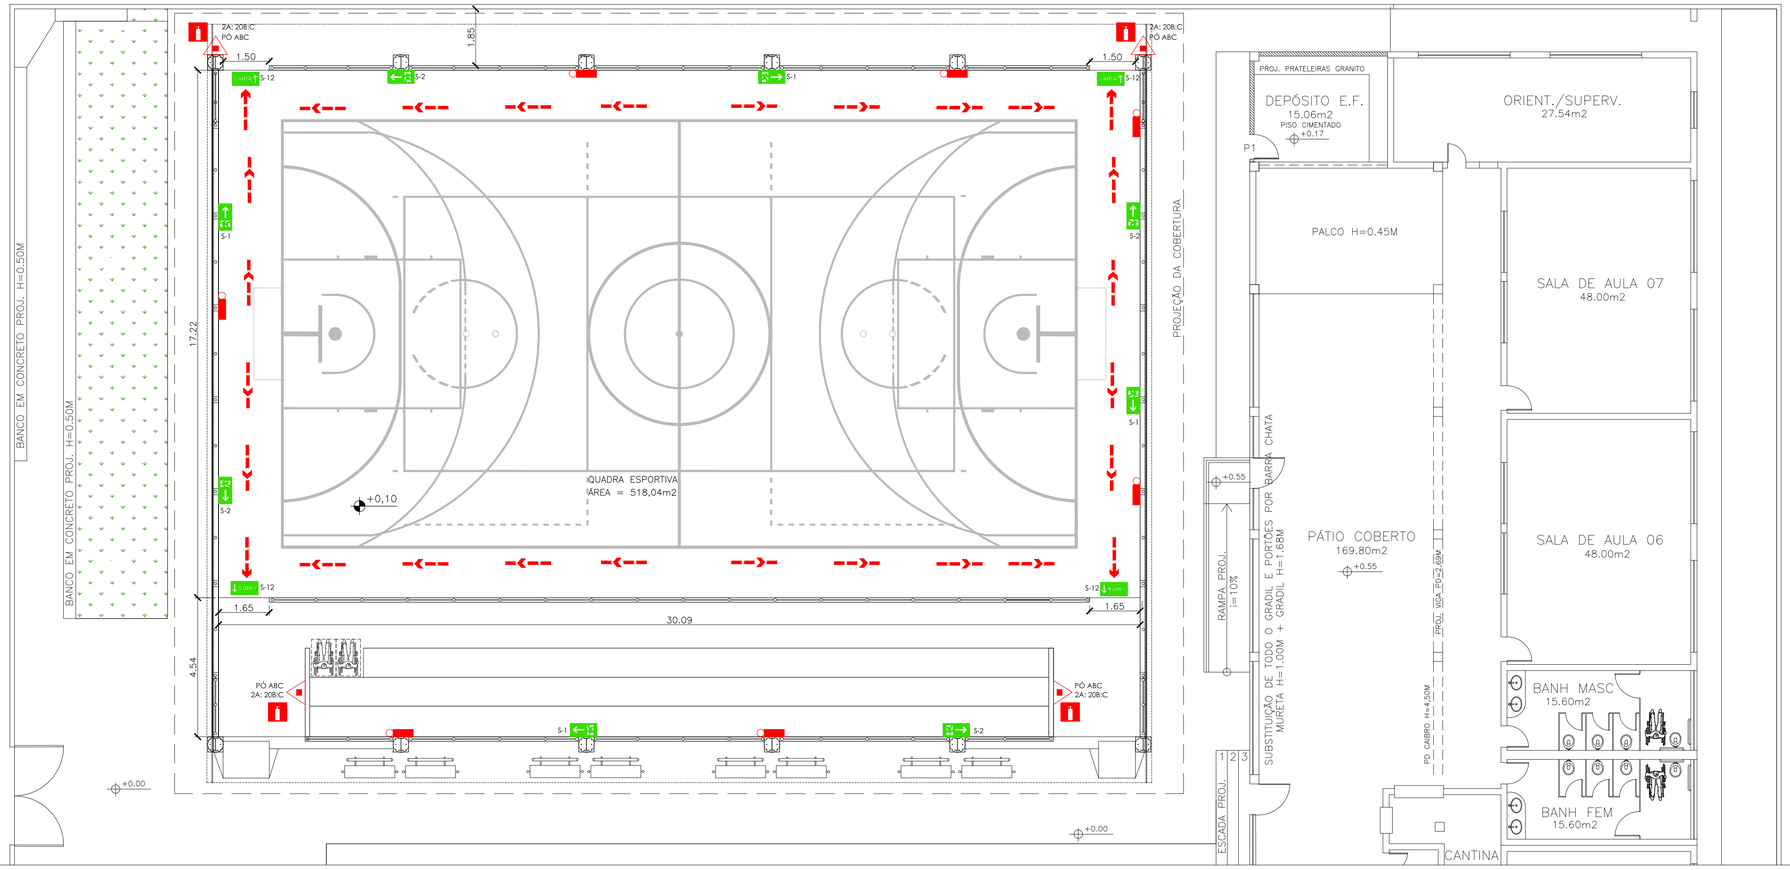

PLANTA BAIXA – QUADRA

ESCALA 1/100

NOTAS:

SINALIZAÇÃO DE EMERGÊNCIA:

1 – O SISTEMA DE SINALIZAÇÃO DE EMERGÊNCIA ATENDERÁ O CONTIDO NA NORMA TÉCNICA 14–SINALIZAÇÃO DE EMERGÊNCIA.

2 – A SINALIZAÇÃO DE PORTAS DE SAÍDA DE EMERGÊNCIA DEVE SER LOCALIZADA IMEDIATAMENTE ACIMA DAS PORTAS, NO MÁXIMO A 0,10m DA VERGA.

3 – A SINALIZAÇÃO DE ORIENTAÇÃO DAS ROTAS DE SAÍDA DEVE SER INSTALADA DE MODO QUE A SUA BASE ESTEJA A 1,80m DO PISO ACABADO.

4 – DEVEM SER COLOCADO AVISOS NA CENTRAL DE GÁS COM LETRAS NÃO MENORES QUE 50mm, NA COR PRETA, SOBRE O FUNDO AMARELO COM OS DIZERES: "PERIGO"; "INFLAMÁVEL"; " PROIBIDO FUMAR"

LEGENDA

	EXTINTOR DE Pó -ABC - 2A/20-BC
	ILUMINAÇÃO DE EMERGÊNCIA
	DIREÇÃO DO FLUXO DA ROTA DE FUGA
	SAÍDA FINAL DA ROTA DE FUGA

DET. EXTINTORES EM PAREDE

SEM ESCALA

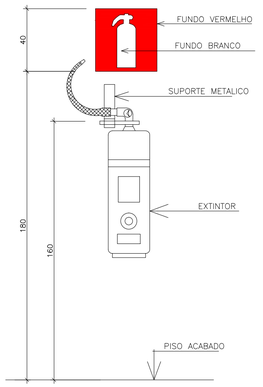

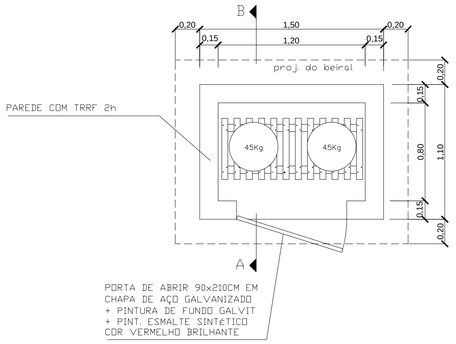

PLANTA BAIXA – CENTRAL DE GÁS

ESCALA 1/25

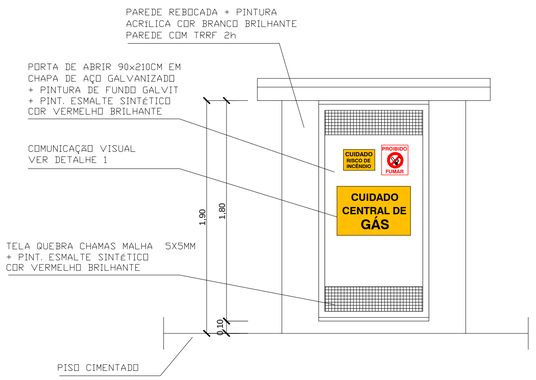

FACHADA – CENTRAL DE GÁS

ESCALA 1/25

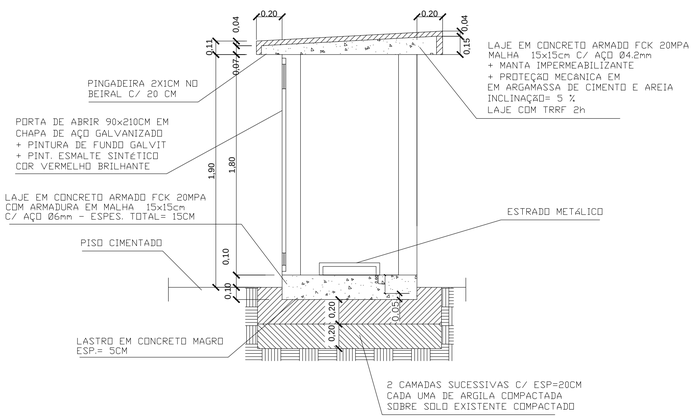

CORTE AB – CENTRAL DE GÁS

ESCALA 1/25

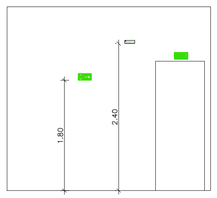

DET SINALIZAÇÃO E ILUMINAÇÃO DE EMERGÊNCIA

SEM ESCALA

LEGENDA E QUANTITATIVOS – EQUIPAMENTOS		
SIMBOLO	DESCRIÇÃO	QUANT.
EXTINTORES PORTATEIS		
	CARGA DE Pó A:B:C (PQS 20 A:B:C)	4
ILUMINAÇÃO DE EMERGÊNCIA		
	LUMINÁRIAS PARA ILUMINAÇÃO DE EMERGÊNCIA	7

LEGENDA E QUANTITATIVOS – SINALIZAÇÃO					
SIMBOLO	CÓDIGO	DESCRIÇÃO	IDENTIFICAÇÃO	QUANT.	TIPO
SAIDA	S12	SAÍDA DE EMERGÊNCIA	S12 H=158mm L=316mm	4	SINALIZAÇÕES BÁSICAS DE ORIENTAÇÕES E SALVAMENTO DF=DUPLA FACE
	S1	SAÍDA DE EMERGÊNCIA	S1 H=158mm L=316mm	4	
	S2	SAÍDA DE EMERGÊNCIA	S2 H=158mm L=316mm	4	
	E5	EXTINTOR DE INCÊNDIO	E5 L=179mm	4	SINALIZAÇÕES BÁSICAS DE EQUIPAMENTOS

N°.	DESCRIÇÃO	RESP.	DATA
02			
01			

REVISÃO

GOVERNO DO ESTADO DO ESPÍRITO SANTO

SECRETARIA DE ESTADO DA EDUCAÇÃO - SEDU

SEDU

GERÊNCIA DE REDE FÍSICA ESCOLAR

epc

TÍTULO: EEEFM CATHARINA CHEQUER
CONSTRUÇÃO DE QUADRA POLIESPORTIVA

ENDEREÇO: RUA ALECRIM, 100, NOVO MÉXICO, VILA VELHA – ES.

PRANCHA: QUADRA POLIESPORTIVA		PROJETO: SISTEMA DE PREVENÇÃO E COMBATE A INCÊNDIO PÂNICO (SPDA)
SECRETÁRIO ESTADUAL: HAROLDO CORRÊA ROCHA		
GERENTE DA GERFE: EDUARDO DE MELLO TRISTÃO	ESCALA: INDICADA	UNIDADE: METRO
COORDENADOR EPC: EDSON DE OLIVEIRA PIRES	CREA: 64866/D–MG	VISTO: 20180314
AUTOR PROJETO: CAIO AUGUSTO TEIXEIRA SILVA	CREA: 174887/D–MG	VISTO: 20180373
CO–AUTOR PROJETO:	CREA:	VISTO:
RESPONSÁVEL TÉCNICO:	CREA:	VISTO:
ARQUIVO: L5VIV14–IN–R00.dwg	DESENHO: CAIO	VISTO:

REFERÊNCIA:

PLANTA BAIXA – QUADRA
PLANTA BAIXA – CENTRAL DE GÁS
FACHADA – CENTRAL DE GÁS
CORTE AB – CENTRAL DE GÁS

FOLHA: 01 / 01

FORMATO:	OBSERVAÇÕES:	DATA:	VISTO:	REVISÃO:
A1		NOVEMBRO/2018		