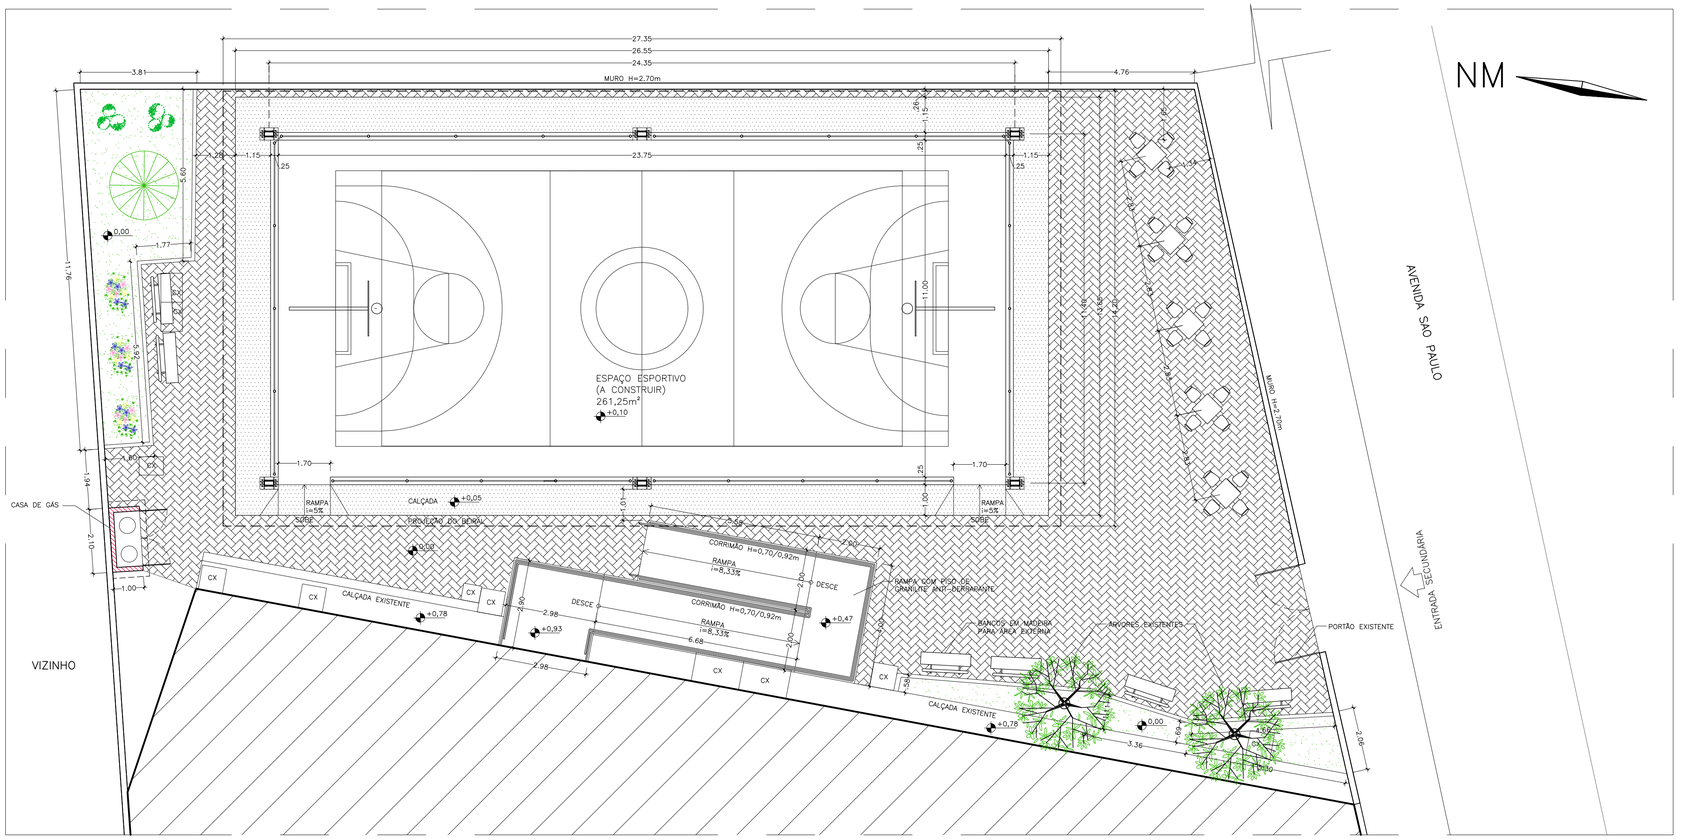

PLANTA DE IMPLANTAÇÃO PROPOSTA
ESC: 1/100

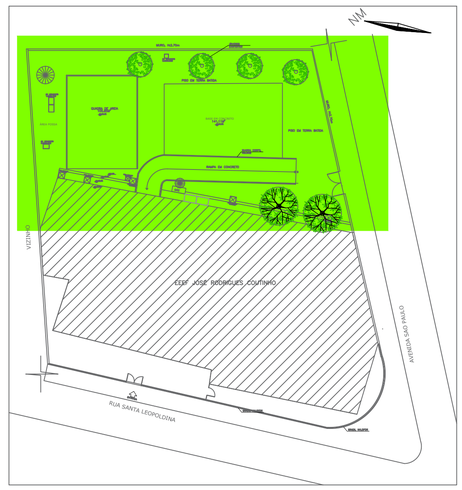

PLANTA CHAVE
S/ESCALA

LEGENDA – IMPLANTAÇÃO

	PISO INTERTRAVADO, COR NATURAL - 267,60 m²
	EDIFICAÇÃO ESCOLAR EXISTENTE
	PISO CIMENTADO CAMURÇADO - 82,80 m²
	GRAMA TIPO ESMERALDA - 42,38 m²
	GRANILITE ANTI-DERRAPANTE (HIDRO) - 42.95 m²
	VEGETAÇÃO EXISTENTE
	AZALÉAS BRANCA (5 unid.) E ROSA (5 unid.)
	AGAVE - 10 unidades
	MEIO FIO - 29,29 m
CX	CAIXAS EXISTENTES

LEGENDA	
	ALVENARIA EXISTENTE
	ALVENARIA À CONSTRUIR
	ALVENARIA À DEMOLIR

QUADRO ESTATÍSTICO DO PROJETO	
USO: G1(ENSINO FUNDAMENTAL) E G2(ENSINO MÉDIO)	
ZONEAMENTO: ZEIS 1/12	
INSCRIÇÃO IMOBILIÁRIA: 3414134880001000	
TESTADA DO LOTE: LOTE DE ESQUINA = 89,91 m	
GABARITO: 01 PAVIMENTOS	
SANITÁRIOS PNE: 01	

QUADRO DE ÁREAS E ÍNDICES URBANÍSTICOS DO PROJETO	
ÁREA DO TERRENO	1.796,86 m²
ÁREA DO PAV. TÉRREO (ESCOLA)	789,09 m²
ÁREA DO ESPAÇO ESPORTIVO	388,37 m²
ÁREA TOTAL CONSTRUÍDA	1177,46 m²
ÁREA DE PROJEÇÃO	1177,46 m²
COEF. DE APROVEITAMENTO	0,66
TAXA DE OCUPAÇÃO	65,53 %
ÁREA PERMEÁVEL	109,68 m²
TAXA DE PERMEABILIDADE	6,10%
ACRÉSCIMO DE ÁREA DE CONSTRUÇÃO	388,37 m²

Nº.	DESCRIÇÃO	RESP.	DATA
05			
04			
03			
02			
01			

REVISÃO

GOVERNO DO ESTADO DO ESPÍRITO SANTO

SECRETARIA DE ESTADO DA EDUCAÇÃO - SEDU

SEDU

GERÊNCIA DE REDE FÍSICA ESCOLAR

epc

TÍTULO: **CONSTRUÇÃO DO ESPAÇO ESPORTIVO COBERTO EEEFM JOSÉ RODRIGUES COUTINHO**

ENDEREÇO: Av. São Paulo, 696 – Santo Antônio – Cariacica – ES

PRANCHA: PROJETO ARQUITETÔNICO		PROJETO: ARQUITETURA	
SECRETÁRIO ESTADUAL: HAROLDO CORREIA ROCHA			
GERENTE DA GERFE: EDUARDO DE MELLO TRISTÃO COSTA		ESCALA: INDICADA	UNIDADE: METRO
COORDENADOR GERAL EPC: EDSON DE OLIVEIRA PIRES		CREA MG: 64866/D	VISTO: 20180314
AUTOR PROJETO: MARGARETH MAI CAMPAGNARO		CAU ES: A22226-7	VISTO:
CO-AUTOR PROJETO:		CREA:	VISTO:
RESPONSÁVEL TÉCNICO:		CREA:	VISTO:
ARQUIVO: L5CAR12-AQ.dwg		DESENHO: MARGARETH	VISTO:

REFERÊNCIA: PLANTA DE IMPLANTAÇÃO PROPOSTA

FOLHA: 02/04

FORMATO:	OBSERVAÇÕES:	DATA:	VISTO:	REVISÃO:
A1		MAI/18		