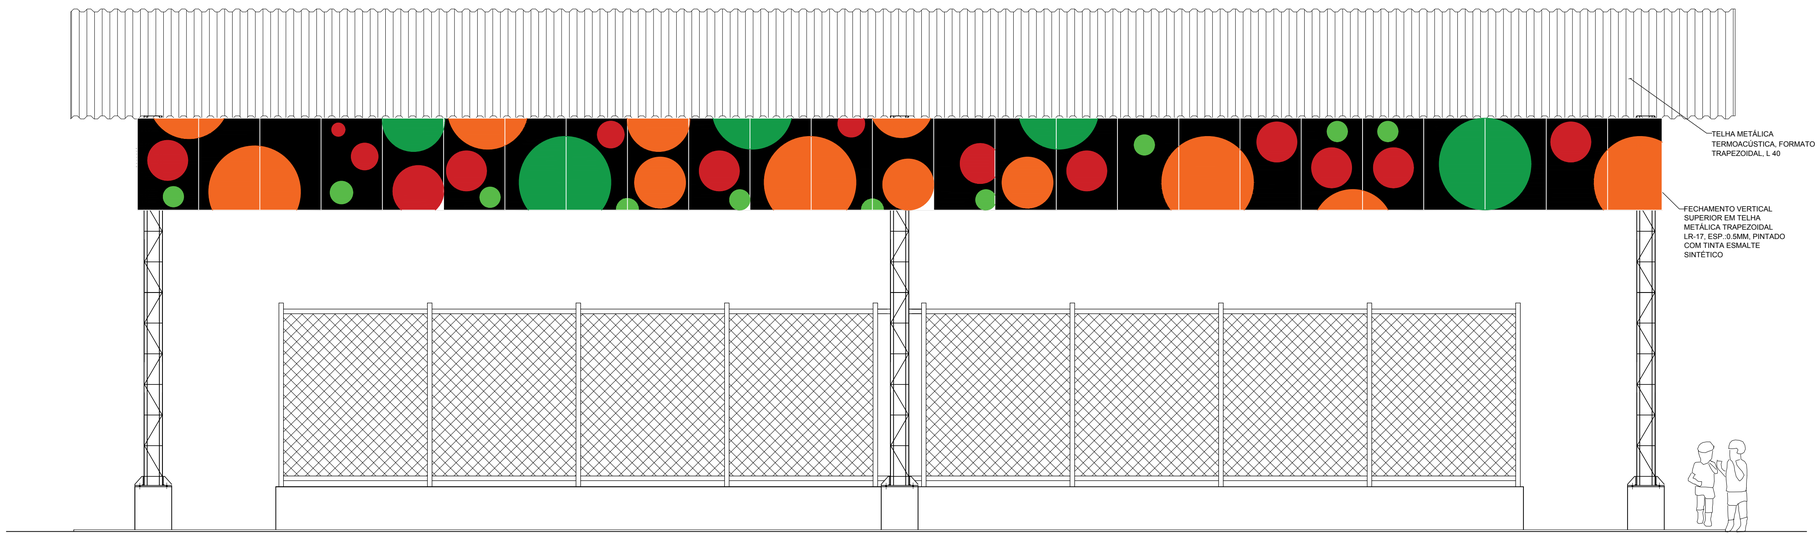

VISTA 03
ESCALA: 1/50

LEGENDA DA PINTURA

01 – PINTURA EM ESMALTE SINTÉTICO, REF.: CORAL CORALIT, COR BRANCO REF.:001
02 – PINTURA EM ESMALTE SINTÉTICO, REF.: CORAL CORALIT, COR VERDE FOLHA REF.:651
03 – PINTURA EM ESMALTE SINTÉTICO, REF.: CORAL CORALIT, COR PRETO REF.:008
04 – PINTURA EM ESMALTE SINTÉTICO, REF.: CORAL CORALIT, COR LARANJA REF.:351
05 – PINTURA EM ESMALTE SINTÉTICO, REF.: CORAL CORALIT, COR VERMELHO REF.:350
06 – PINTURA EM ESMALTE SINTÉTICO, REF.: CORAL CORALIT, COR VERDE NILO REF.:652

NOTAS:

- APENAS A VISTA 3 RECEBERÁ PAGINAÇÃO DE PINTURA.
- AS VISTAS 1, 2, E 4 RECEBERÃO PINTURA ESMALTE SINTÉTICO COR AZUL EM AMBAS AS FACES. NA VISTA 3, SERÁ PINTADO DE AZUL APENAS NA PARTE INTERNA

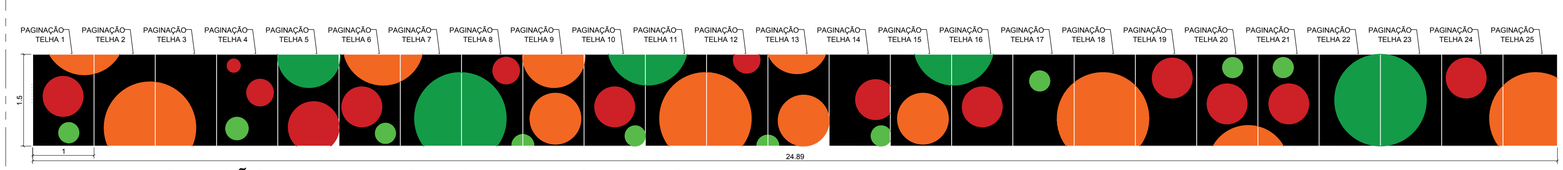

PAGINAÇÃO PINTURA DO FECHAMENTO VERTICAL
ESCALA: 1/50

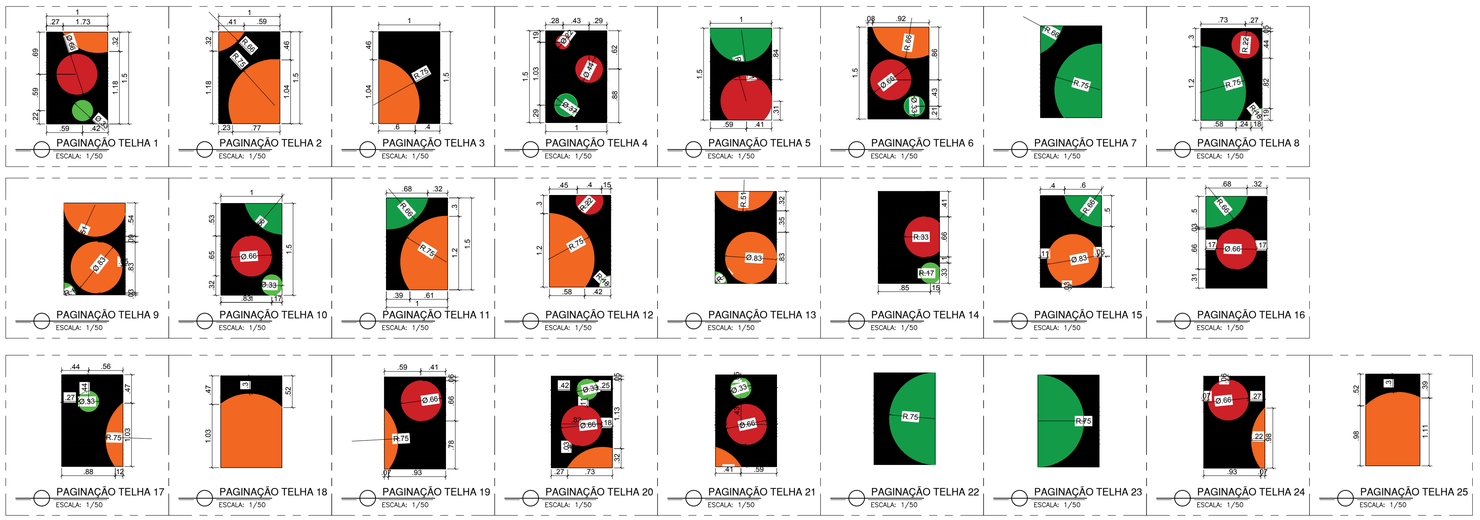

Nº.	DESCRIÇÃO	RESP.	DATA
05			
04			
03			
02			
01			

REVISÃO

GOVERNO DO ESTADO DO ESPÍRITO SANTO
SECRETARIA DE ESTADO DA EDUCAÇÃO - SEDU
SEDU
GERÊNCIA DE REDE FÍSICA ESCOLAR
epc

TÍTULO: **CONSTRUÇÃO DO ESPAÇO ESPORTIVO COBERTO EEEFM JOSÉ RODRIGUES COUTINHO**

ENDEREÇO: Av. São Paulo, 696 – Santo Antônio – Cariacica – ES

PRANCHA: PROJETO ARQUITETÔNICO

PROJETO: ARQUITETURA

SECRETÁRIO ESTADUAL: HAROLDO CORREIA ROCHA

GERENTE DA GERFE: EDUARDO DE MELLO TRISTÃO COSTA — ESCALA: INDICADA — UNIDADE: METRO

COORDENADOR GERAL EPC: EDSON DE OLIVEIRA PIRES — CREA MG: 64866/D — VISTO:

AUTOR PROJETO: MARGARETH MAI CAMPAGNARO — CAU-ES: A22226-7 — VISTO:

CO-AUTOR PROJETO: — CAU-ES: — VISTO:

RESPONSÁVEL TÉCNICO: — CREA: — VISTO:

ARQUIVO: L5CAR12-AQ.dwg — DESENHO: FERNANDA — VISTO:

REFERÊNCIA: PAGINAÇÃO DE PINTURA E DETALHES

FOLHA: 04/04

FORMATO: A1 — OBSERVAÇÕES: — DATA: MAI/2018 — VISTO: — REVISÃO: