PLANO DE RIGGING - PLANTA DE LOCAÇÃO
ESCALA: 1/150

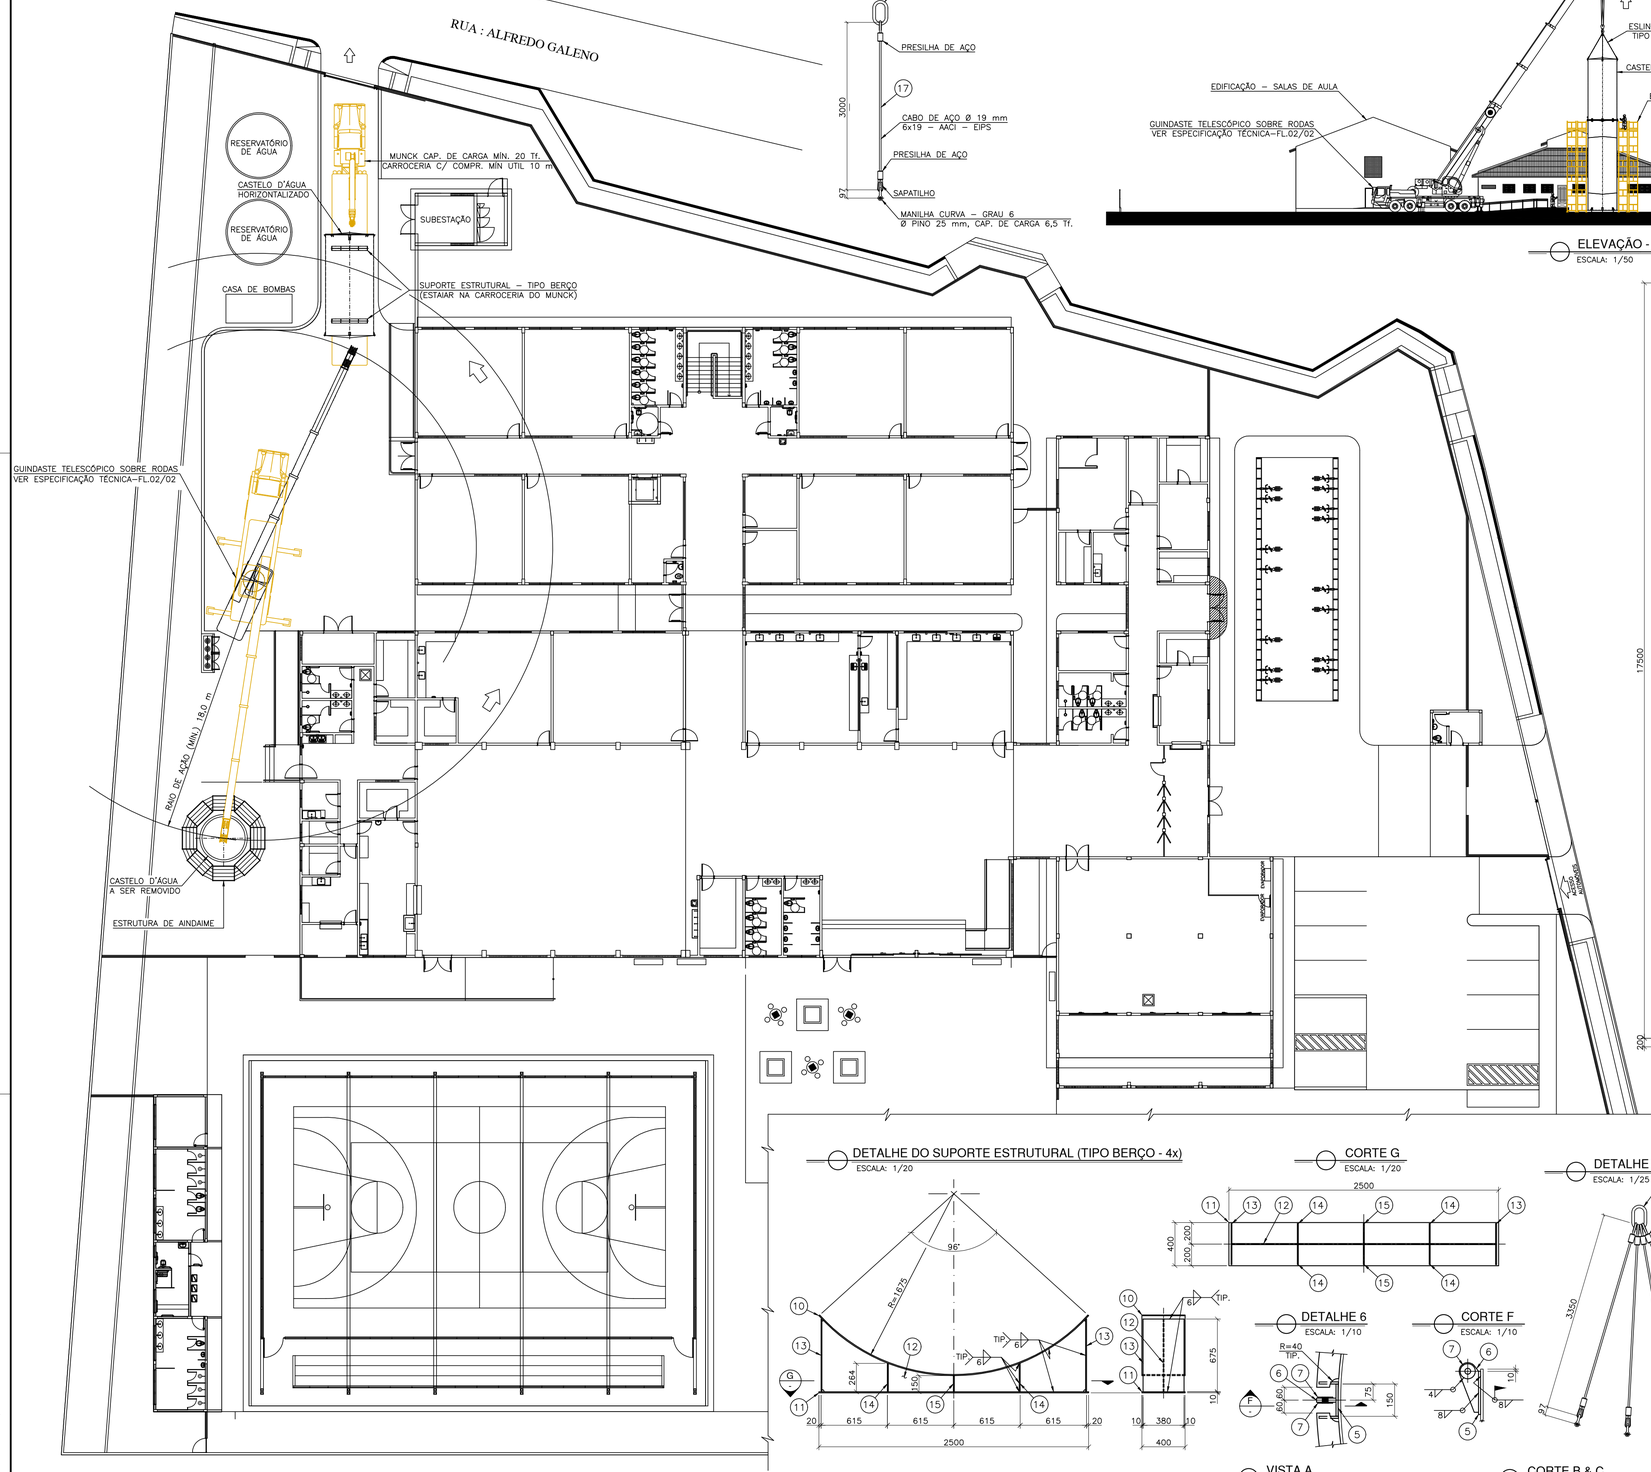

DETALHE DA ESLINGA E-2
ESCALA: 1/25

ELEVAÇÃO - ETAPA 01
ESCALA: 1/250

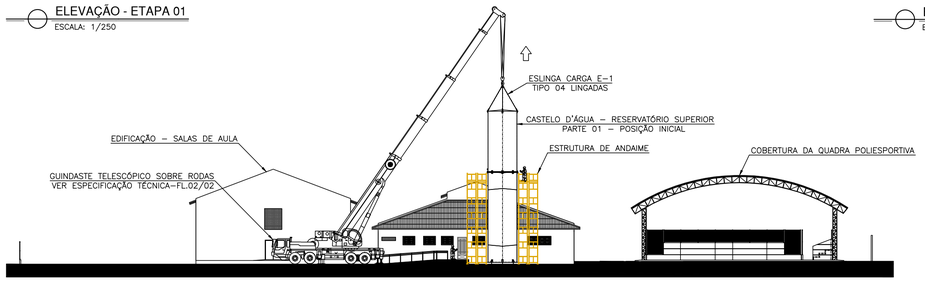

ELEVAÇÃO - CASTELO D'ÁGUA - ESTRUTURAS AUXILIARES P/ ETAPAS 07 A 09
ESCALA: 1/50

ESTRUTURA PARTE 02 – PESO VAZIO (APROX.): 1.910,0 kg

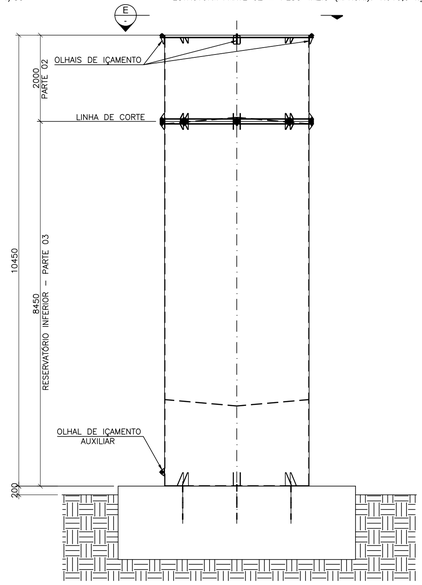

ELEVAÇÃO - CASTELO D'ÁGUA - ESTRUTURAS AUXILIARES P/ ETAPAS 01 A 06
ESCALA: 1/50

ESTRUTURA PARTE 01 – PESO VAZIO (APROX.): 7.300,0 kg

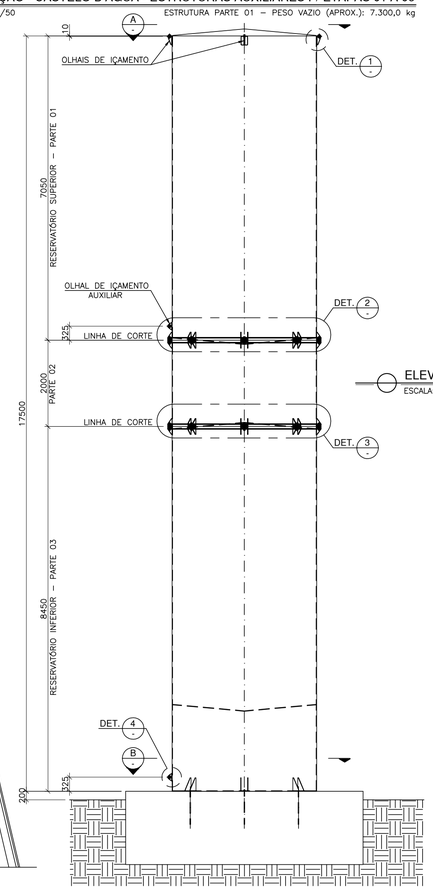

ELEVAÇÃO - CASTELO D'ÁGUA - ESTRUTURAS AUXILIARES P/ ETAPAS 10 E 11
ESCALA: 1/50

ESTRUTURA PARTE 03 – PESO VAZIO (APROX.): 8.120,0 kg

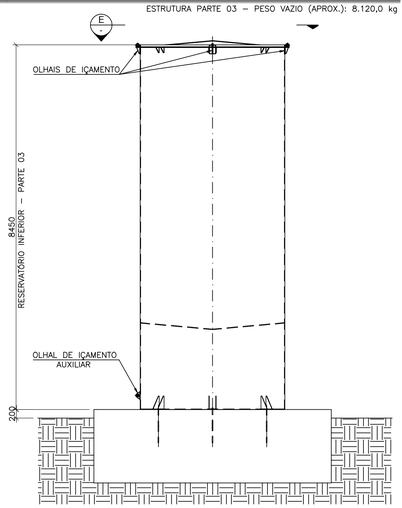

DETALHE DO SUPORTE ESTRUTURAL (TIPO BERÇO - 4x)
ESCALA: 1/20

CORTE G
ESCALA: 1/20

DETALHE DA ESLINGA E-1
ESCALA: 1/25

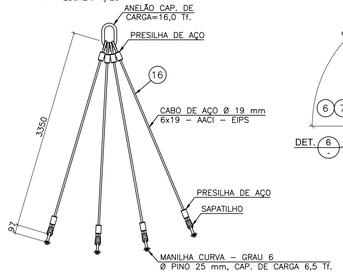

VISTA E
ESCALA: 1/50

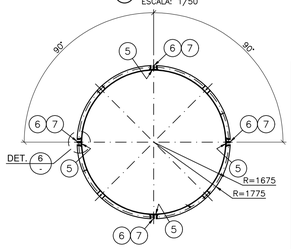

DETALHE 6
ESCALA: 1/10

CORTE F
ESCALA: 1/10

CORTE D
ESCALA: 1/50

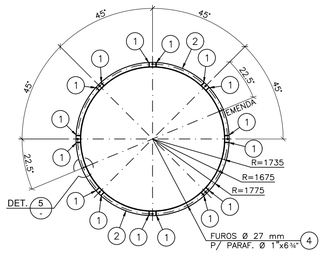

DETALHE 1
ESCALA: 1/10

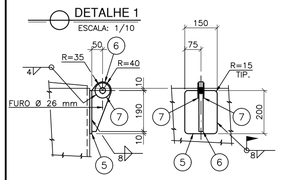

DETALHE 2 & 3
ESCALA: 1/20

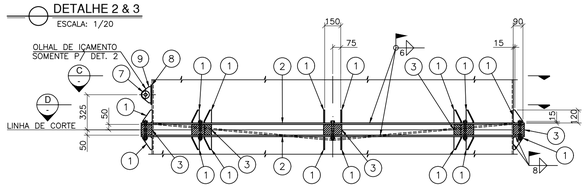

DETALHE 4
ESCALA: 1/10

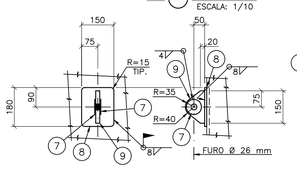

VISTA A
ESCALA: 1/50

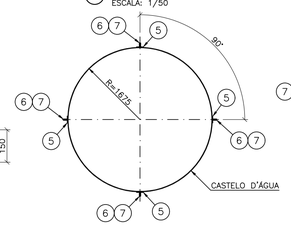

CORTE B & C
ESCALA: 1/50

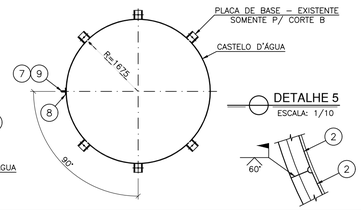

DETALHE 5
ESCALA: 1/10

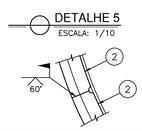

NOTAS

– DIMENSÕES:
EM MILÍMETRO
– PARA NOTAS COMPLEMENTARES, APRESENTAÇÃO E DESCRIÇÃO DAS ETAPAS DO PLANO DE RIGGING E LISTA DE MATERIAIS, VER FOLHA 02 DE 02.

Nº.	DESCRIÇÃO	RESP.	DATA
03			
02			
01			

REVISÃO

SEDU — GOVERNO DO ESTADO DO ESPÍRITO SANTO
SECRETARIA DE ESTADO DA EDUCAÇÃO - SEDU
GERÊNCIA DE REDE FÍSICA ESCOLAR
epc

TÍTULO: **EEEFM VILA NOVA DE COLARES**
REMOÇÃO DO CASTELO D'ÁGUA

ENDEREÇO: RUA ALFREDO GALENO, Nº 1523, VILA NOVA DE COLARES – SERRA/ES

PRANCHA: ESTRUTURA METÁLICA
PROJETO: ESTRUTURAL
SECRETÁRIO ESTADUAL: HAROLDO CORREA ROCHA
GERENTE DA GERFE: EDUARDO DE MELLO TRISTÃO COSTA
ESCALA: INDICADA
UNIDADE: MILIMETRO
COORDENADOR GERAL EPC: EDSON DE OLIVEIRA PIRES
CREA: 64.866/D–MG
VISTO:
AUTOR PROJETO: ANDRÉ ARNON KOLANSCKI PONCHIO
CREA: 2011128666–RJ
VISTO:
CO–AUTOR PROJETO:
CREA: –
VISTO:
RESPONSÁVEL TÉCNICO:
CREA:
VISTO:
ARQUIVO: L2SER46–02–EM–R00–01.dwg
DESENHO: ANDRÉ
VISTO:
REFERÊNCIA:
PLANO DE RIGGING
PLANTA DE LOCAÇÃO, CORTES, DETALHES E ELEVAÇÃO – ETAPA 01
FOLHA: **01 / 03**
FORMATO: A0
OBSERVAÇÕES:
DATA: JUNHO/2018
VISTO:
REVISÃO: