PLANTA PISO SUPERIOR

ESCALA: 1/50 NÍVEL (+9,20)

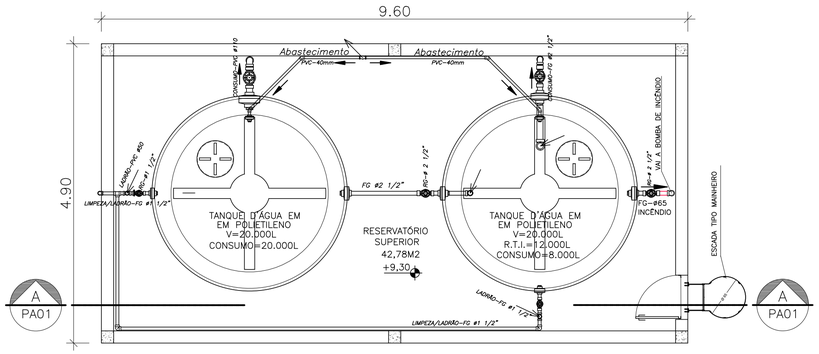

PLANTA CASA BOMBAS DE INCÊNDIO0

ESCALA: 1/50 NÍVEL (+5,50)

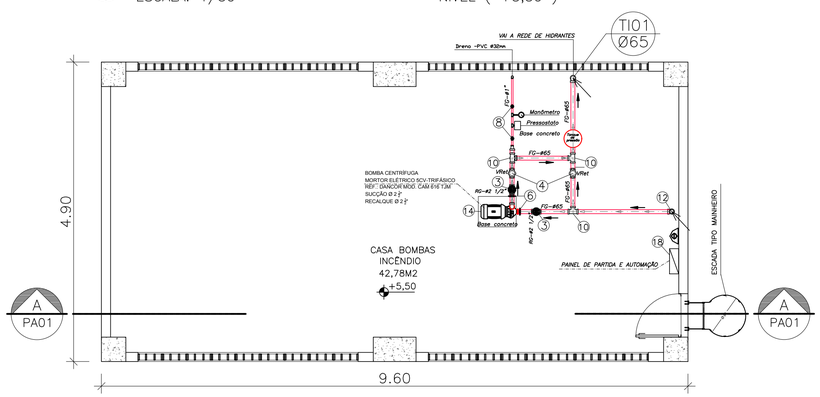

PLANTA PISO TÉRREO

ESCALA: 1/50 (NÍVEL 0,0)

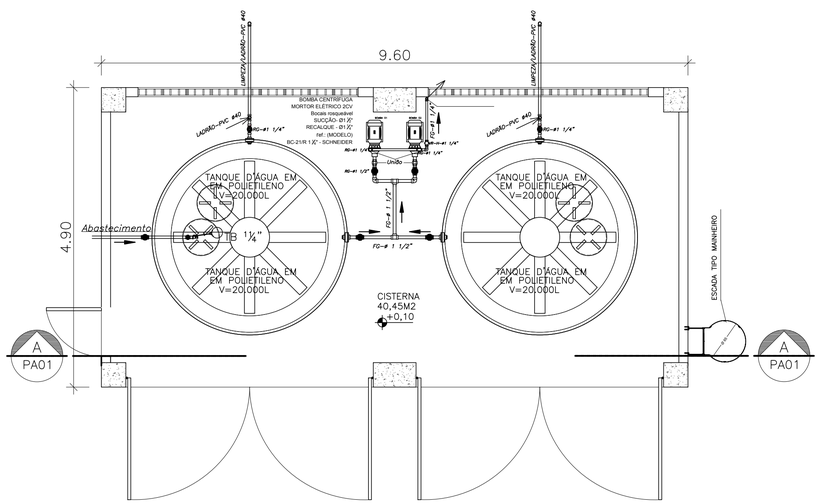

CORTE AA

ESCALA: 1/50

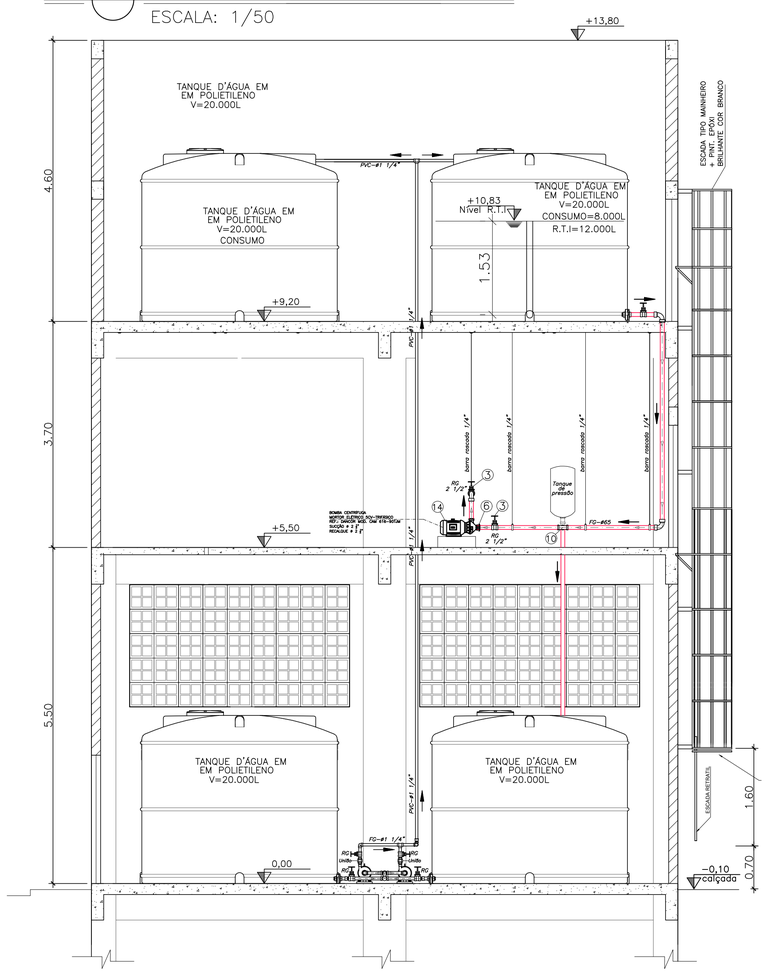

ESCADA ACESSO

ESCALA: 1/50

VISTA FRONTAL

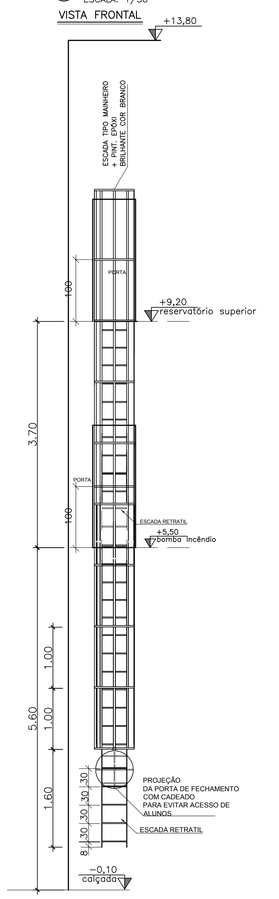

PLANTA BAIXA ESCADA

SEM ESCALA

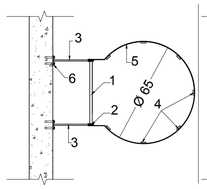

PLANTA BAIXA ESCADA

SEM ESCALA

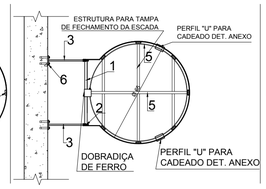

DETALHE CADEADO TAMPA

SEM ESCALA

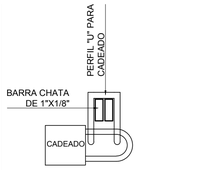

DETALHE 01

SEM ESCALA

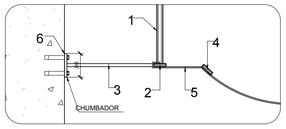

PERFIS DE FERRO
1 - BARRA MACIÇA Ø 5/8"
2 - BARRA CHATA DE 1 1/4" x 5/16"
3 - BARRA CHATA DE 2 1/2" x 5/16"
4 - BARRA CHATA DE 1 1/4" x 1/4"
5 - BARRA CHATA DE 1" x 1/8"
6 - BARRA CHATA DE 2 1/2" x 1/4"

Nº.	DESCRIÇÃO	RESP.	DATA
05			
04			
03			
02			
01			

REVISÃO

SEDU

GOVERNO DO ESTADO DO ESPÍRITO SANTO

SECRETARIA DE ESTADO DA EDUCAÇÃO - SEDU

GERÊNCIA DE REDE FÍSICA ESCOLAR

epc

TÍTULO: **EEEFM VILA NOVA DE COLARES**
SISTEMA DE PREVENÇÃO E COMBATE A INCÊNDIO

ENDEREÇO: RUA ALFREDO GALENO, VILA NOVA DE COLARES - SERRA/ ES

PRANCHA: REDE DE HIDRANTES PRESSURIZADA

PROJETO: COMBATE A INCÊNDIO

SECRETÁRIO ESTADUAL: HAROLDO CORRÊA ROCHA

GERENTE DA GERFE: EDUARDO DE MELLO TRISTÃO COSTA

ESCALA: CENTÍMETRO

UNIDADE:

COORDENADOR GERAL EPC: EDSON DE OLIVEIRA PIRES

CREA: MG-64866/D

VISTO:

AUTOR PROJETO: MOISÉS BRITO SOBRINHO

CREA: RJ-36404/D

VISTO: 20120093

CO-AUTOR PROJETO:

CREA:

VISTO:

RESPONSÁVEL TÉCNICO:

CREA:

VISTO:

ARQUIVO: L2SER46-02-IN-R00-01.dwg

DESENHO: MOISÉS

VISTO:

REFERÊNCIA:

CASTELO D'ÁGUA
PLANTA BAIXA, CORTE E DETALHES

FOLHA: 04/04

FORMATO: A1

OBSERVAÇÕES:

DATA: JULHO/2018

VISTO:

REVISÃO: