



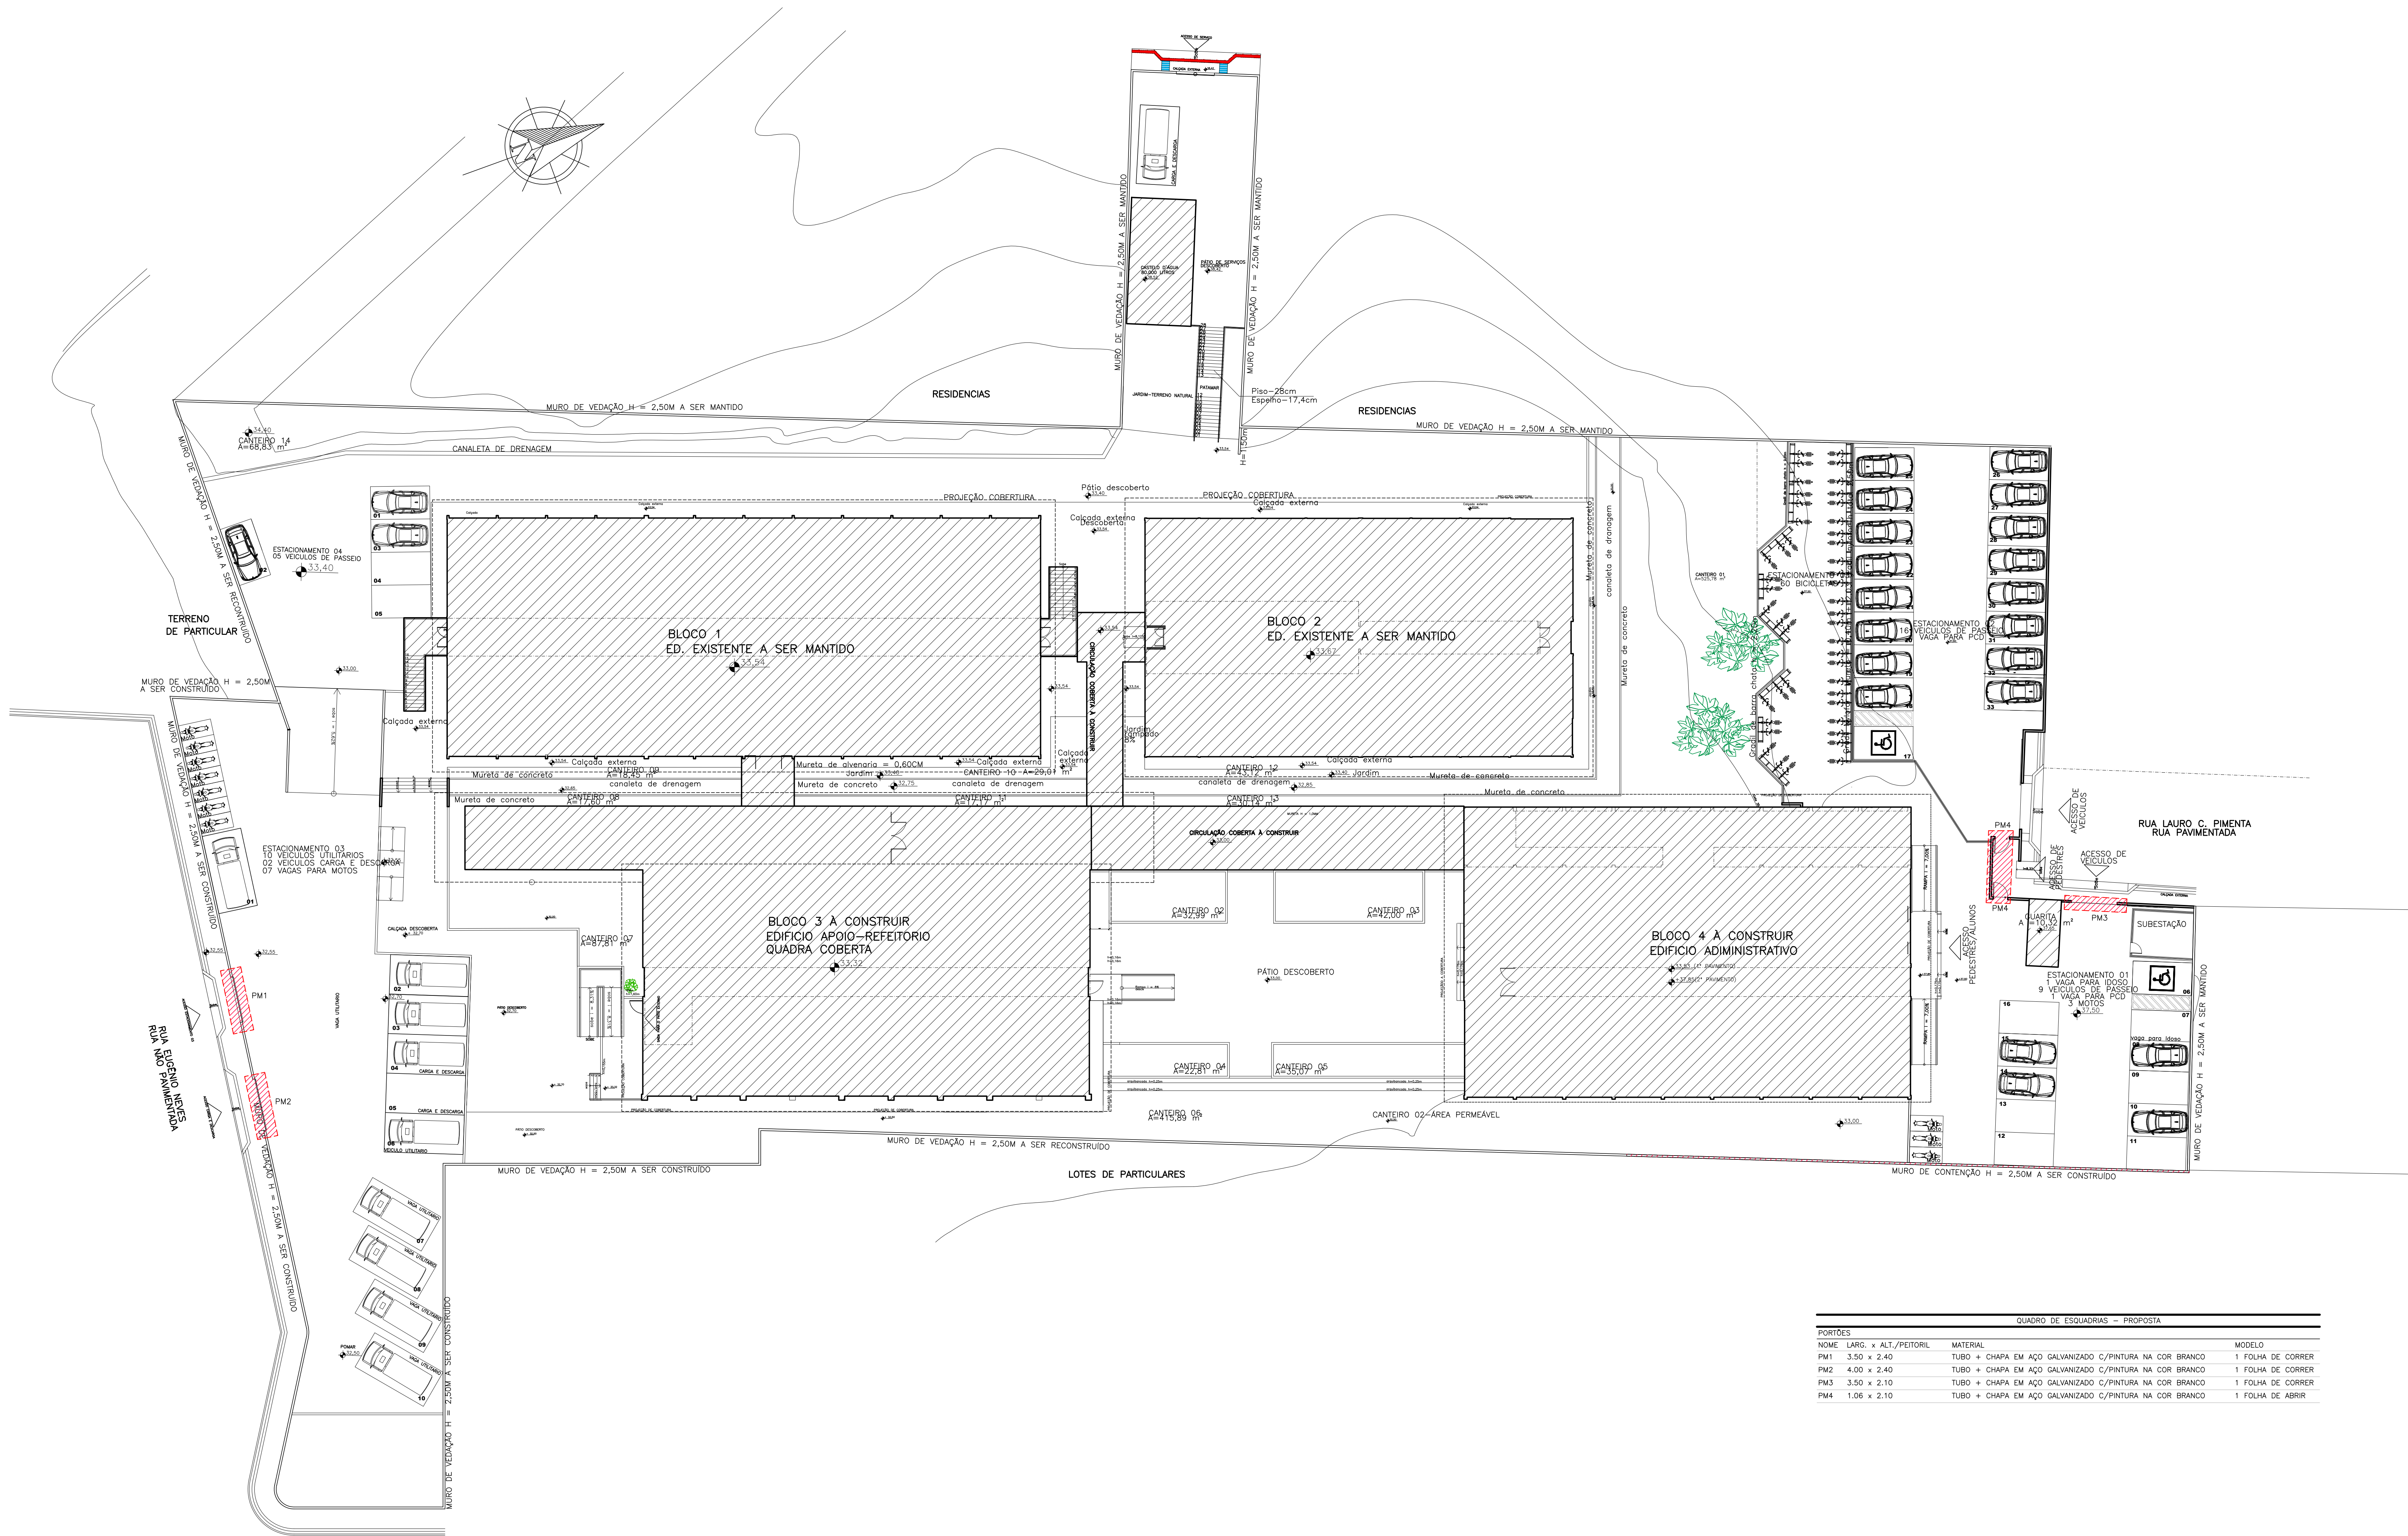

PLANTA IMPLANTAÇÃO
ESC. 1/200

QUADRO DE ESQUADRIAS - PROPOSTA			
PORTÕES	NOME	LARG. x ALT./PEITORIL	MATERIAL
PM1	3.50 x 2.40	TUBO + CHAPA EM AÇO GALVANIZADO C/PINTURA NA COR BRANCO	1 FOLHA DE CORRER
PM2	4.00 x 2.40	TUBO + CHAPA EM AÇO GALVANIZADO C/PINTURA NA COR BRANCO	1 FOLHA DE CORRER
PM3	3.50 x 2.10	TUBO + CHAPA EM AÇO GALVANIZADO C/PINTURA NA COR BRANCO	1 FOLHA DE CORRER
PM4	1.06 x 2.10	TUBO + CHAPA EM AÇO GALVANIZADO C/PINTURA NA COR BRANCO	1 FOLHA DE ABRIR


05			
04			
03			
02			
01			
Nº.	DESCRIÇÃO	RESP.	DATA

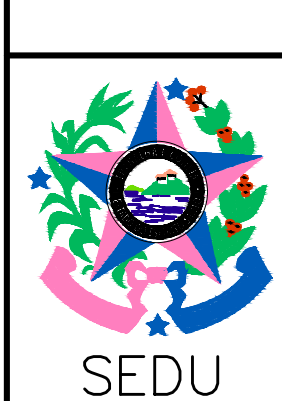

GOVERNO DO ESTADO DO ESPÍRITO SANTO

SECRETARIA DE ESTADO DA EDUCAÇÃO – SEDU

GERÊNCIA DE REDE FÍSICA ESCOLAR

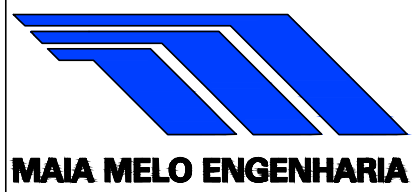

TÍTULO: CONSTRUÇÃO DE MURO
EEEFM SANTO ANTONIO


ENDEREÇO: RUA COPA 70, 145 SANTO ANTONIO, SÃO MATEUS/ES, 29941-620

PROJETO: ARQUITETURA	PROJETO: ARQUITETÔNICO
SUBSECRETÁRIO ESCOLAR: VINCÍUS JOSÉ SIMÕES	ESCALA: INDICADA
GERENTE DA GERÊNCIA: MARCELO AMORIM GONÇALVES	UNIDADE: METRO
COORDENADOR GERAL: ARIIVALDO LUSTOSA RORIZ JÚNIOR	CREA-ES: 020310/0
AUTOR PROJETO: WILSON RODRIGUES GONÇALVES	CAU-ES: AZ4721-9
CO-AUTOR PROJETO:	CAU-ES:
RESPONSÁVEL TÉCNICO:	CAU-ES:
ARQUIVO: SMA08-P04-AQ-E-R0-01.dwg	DESENHO: VISTO:

REFERÊNCIA: PLANTA DE IMPLANTAÇÃO

01
02


FORMATO: A4	OBSERVAÇÕES:	DATA: NOVEMBRO/2025	VISTO:	REVISÃO: R0
-------------	--------------	---------------------	--------	-------------

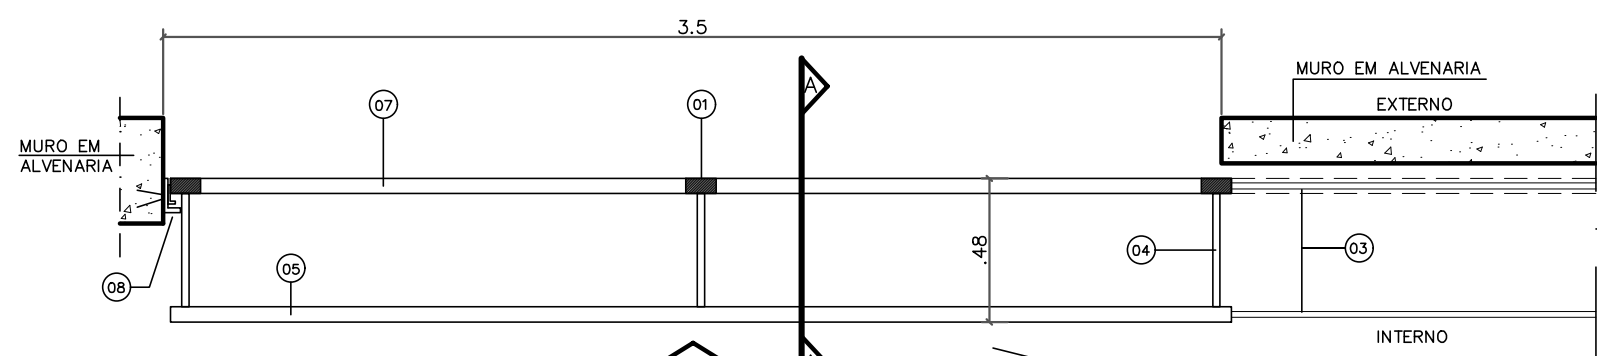

PLANTA BAIXA

PM1: 3,50x2,40M

ESC.: 1/25

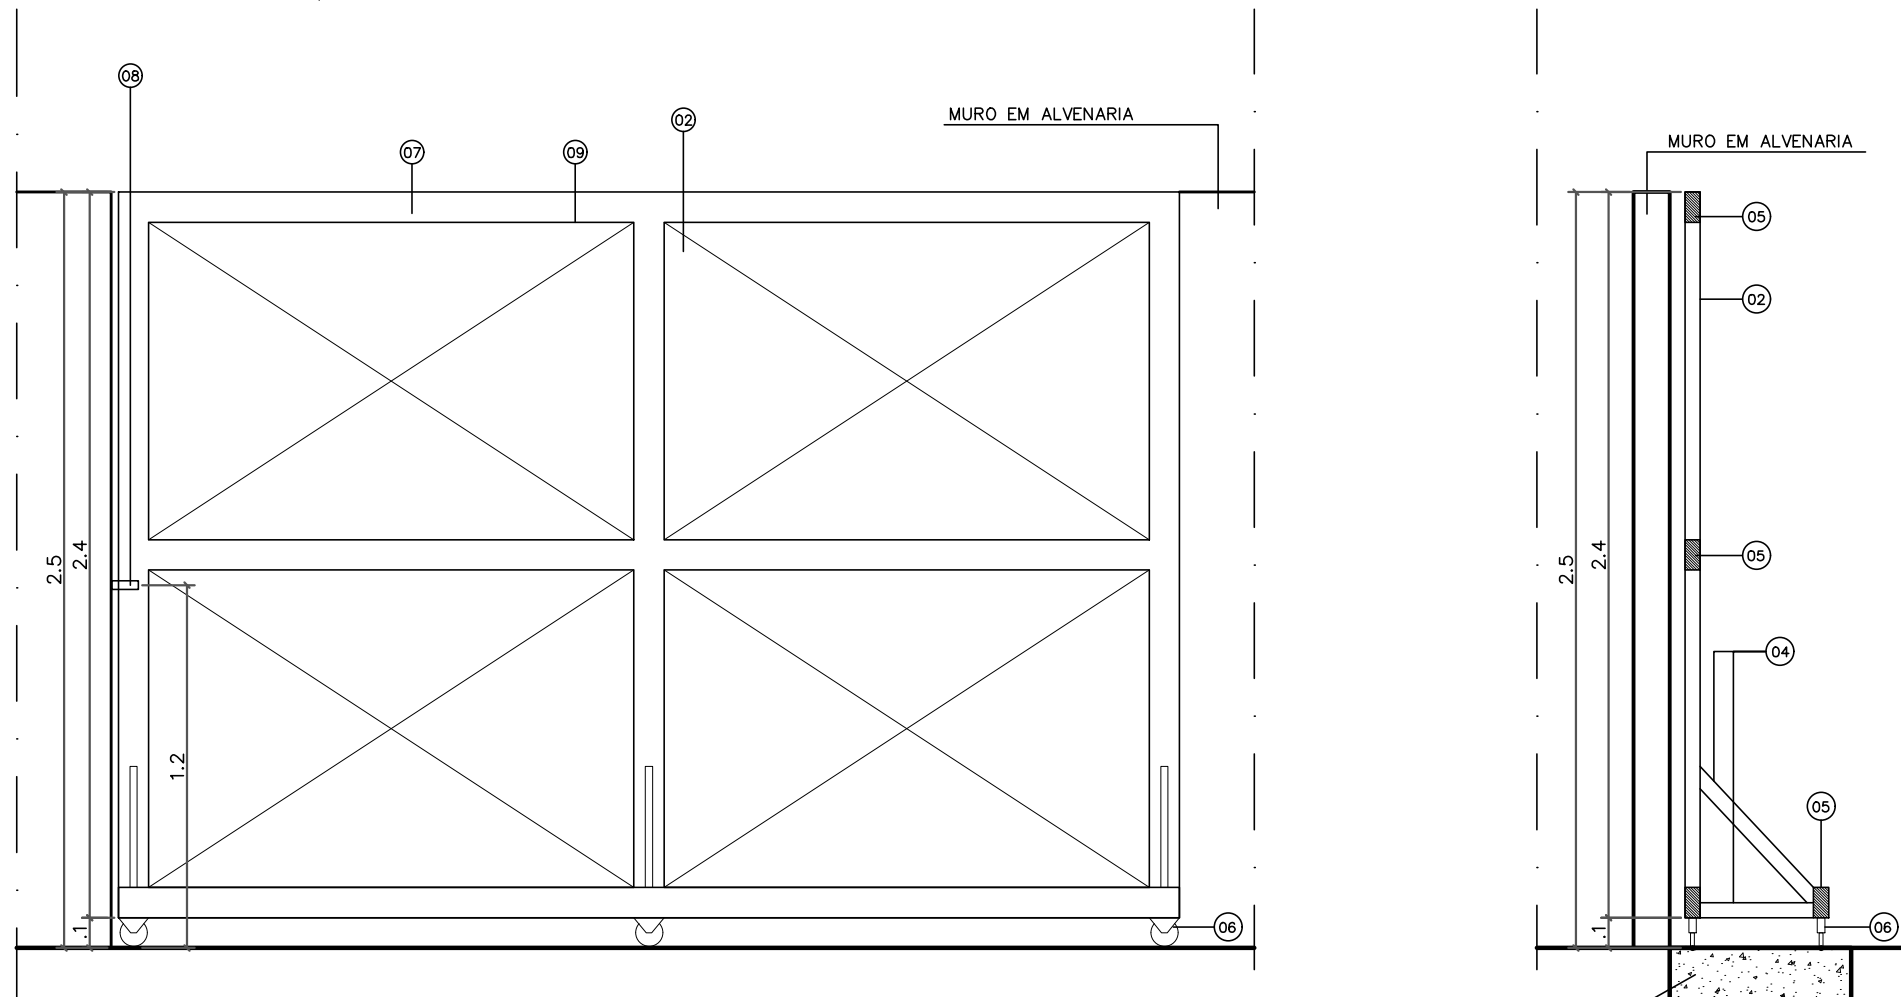

VISTA INTERNA

ESC.: 1/25


CORTE A-A

ESC.: 1/25

	DEFINIÇÕES
01	BARRA VERTICAL PRINCIPAL EM TUBO DE AÇO GALV. 101,60x4,25MM. (3.1/2")
02	CHAPA DE AÇO GALVANIZADA VINCADA Nº 14.
03	TRILHO CILINDRICO NO PISO.
04	MÃO FRANCESA E SUPORTE HORIZONTAL EM TUBO DE AÇO GALV. 48,30x3,35MM (1.1/2") (AVALIAR A QUANTIDADE NECESSÁRIA DESSE ELEMENTO DE ACORDO COM A LARGURA DO PORTÃO).
05	BARRA HORIZONTAL EM TUBO DE AÇO GALV. 101,60x4,25MM. (3.1/2")
06	RODÍZIOS.
07	QUADRO EXTERNO EM TUBO DE AÇO GALV. 101,60x4,25MM. (3.1/2")
08	TRINCO COM PORTA CADEADO E CADEADO.
09	CANTONEIRA ABAS IGUAIS DE FERRO ASTM A-36 - 3/16" X 1.1/2" X 1.1/2" GALV.

OBSERVAÇÕES:


- * COTAS EM CENTÍMETROS.
- * ACABAMENTO: COM ESMALTE SINTÉTICO BRILHANTE COR A DEFINIR, MARCAS DE REFERÊNCIA CORAL, SUVINIL OU METALATEX, A DUAS DEMÃO SOBRE FUNDO ANTICORROSIVO A UMA DEMÃO.
- * CASO ESSES MODELOS DE PORTÃO SEJAM UTILIZADOS EM MURO EXTERNO, SUA LARGURA DEVERÁ CONSIDERAR A NECESSIDADE DE ENTRADA/SAIDA DE VEÍCULOS/CAMINHÕES.

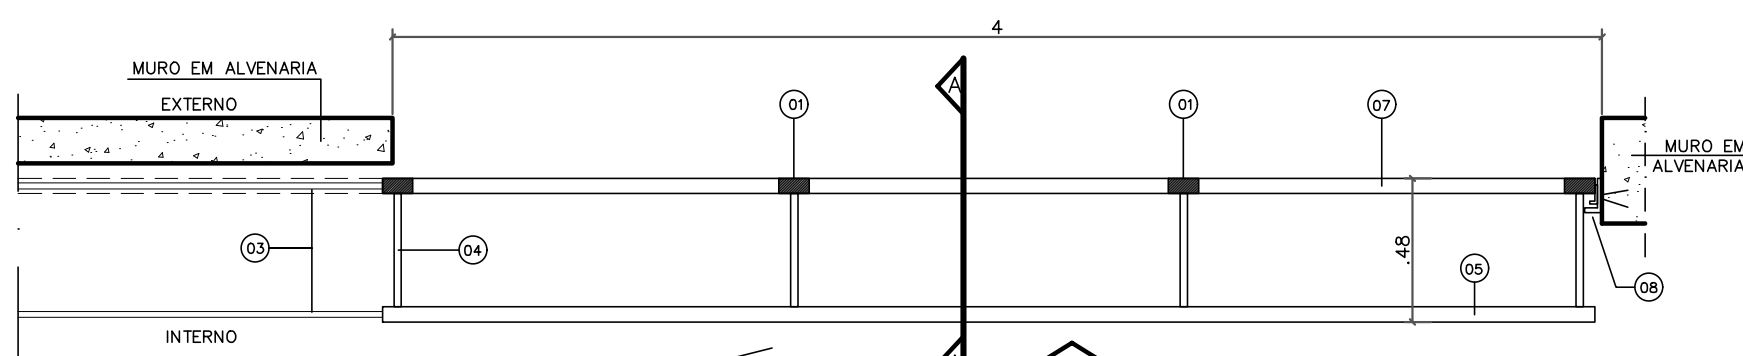

PLANTA BAIXA

PM2: 4,00x2,40M

ESC.: 1/25

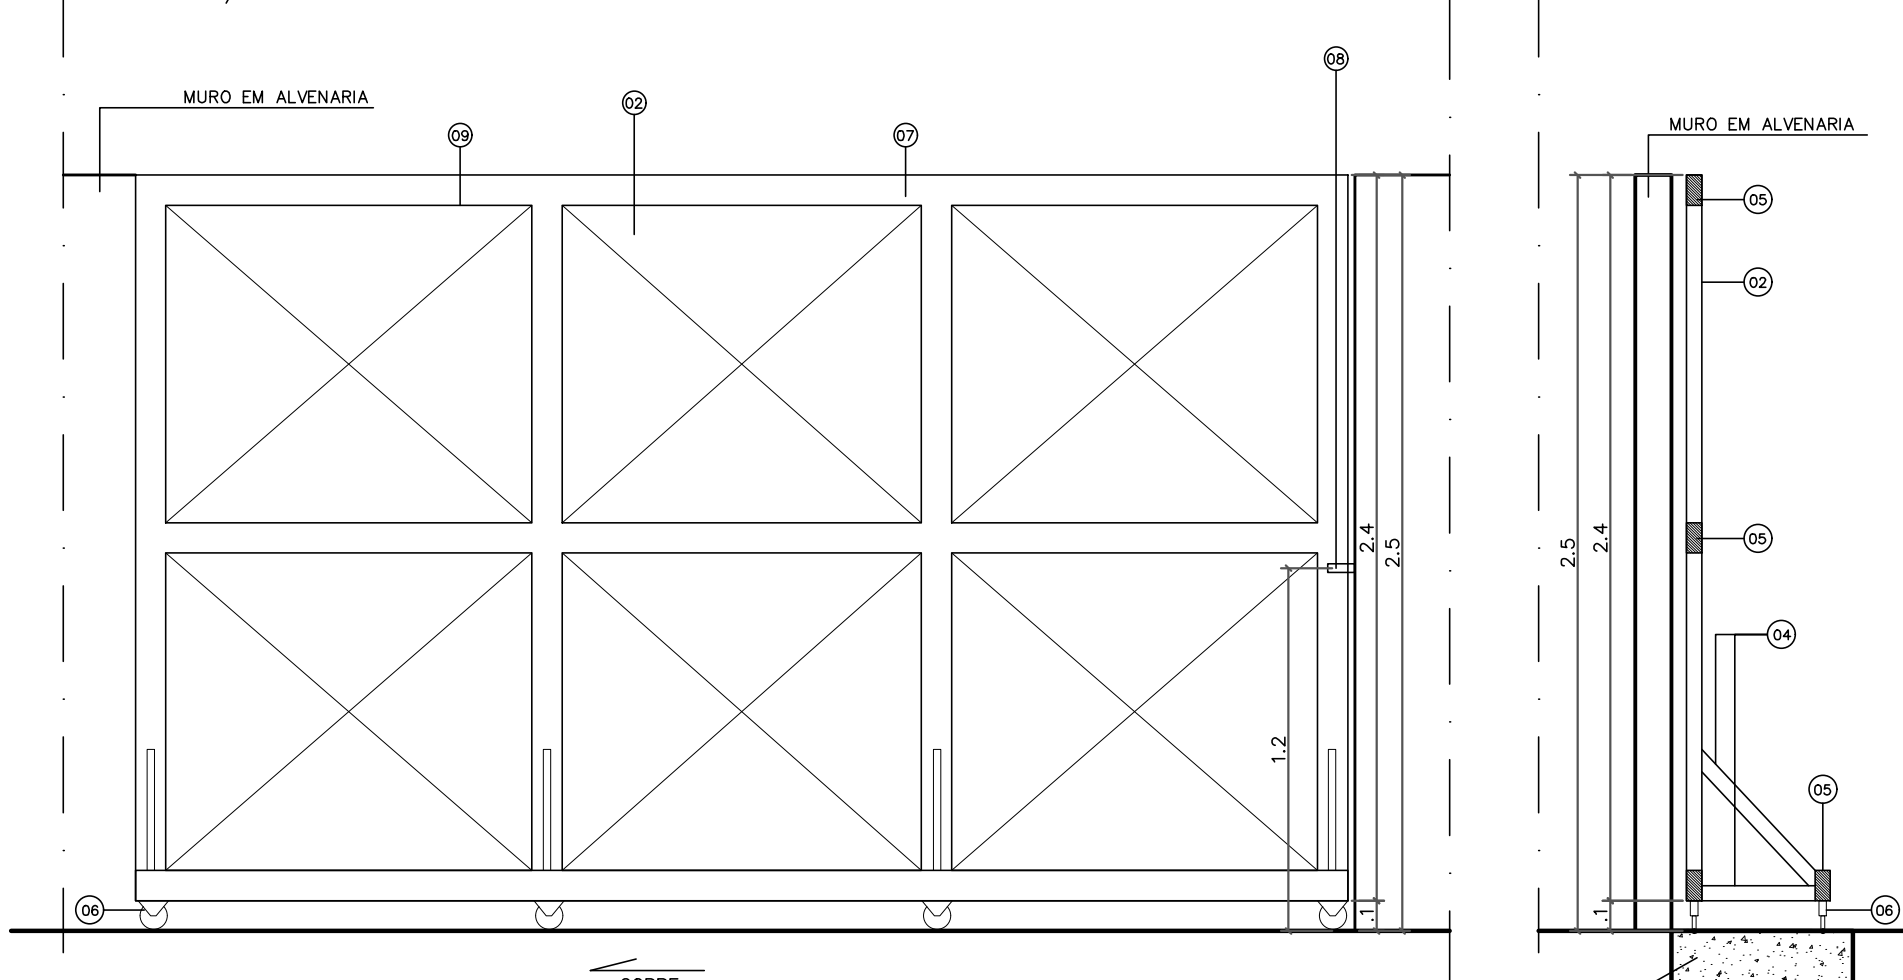

VISTA INTERNA

ESC.: 1/25


CORTE A-A

ESC.: 1/25

	DEFINIÇÕES
01	BARRA VERTICAL PRINCIPAL EM TUBO DE AÇO GALV. 101,60x4,25MM. (3.1/2")
02	CHAPA DE AÇO GALVANIZADA VINCADA Nº 14.
03	TRILHO CILINDRICO NO PISO.
04	MÃO FRANCESA E SUPORTE HORIZONTAL EM TUBO DE AÇO GALV. 48,30x3,35MM (1.1/2") (AVALIAR A QUANTIDADE NECESSÁRIA DESSE ELEMENTO DE ACORDO COM A LARGURA DO PORTÃO).
05	BARRA HORIZONTAL EM TUBO DE AÇO GALV. 101,60x4,25MM. (3.1/2")
06	RODÍZIOS.
07	QUADRO EXTERNO EM TUBO DE AÇO GALV. 101,60x4,25MM. (3.1/2")
08	TRINCO COM PORTA CADEADO E CADEADO.
09	CANTONEIRA ABAS IGUAIS DE FERRO ASTM A-36 - 3/16" X 1.1/2" X 1.1/2" GALV.

OBSERVAÇÕES:


- * COTAS EM CENTÍMETROS.
- * ACABAMENTO: COM ESMALTE SINTÉTICO BRILHANTE COR A DEFINIR, MARCAS DE REFERÊNCIA CORAL, SUVINIL OU METALATEX, A DUAS DEMÃO SOBRE FUNDO ANTICORROSIVO A UMA DEMÃO.
- * CASO ESSES MODELOS DE PORTÃO SEJAM UTILIZADOS EM MURO EXTERNO, SUA LARGURA DEVERÁ CONSIDERAR A NECESSIDADE DE ENTRADA/SAIDA DE VEÍCULOS/CAMINHÕES.

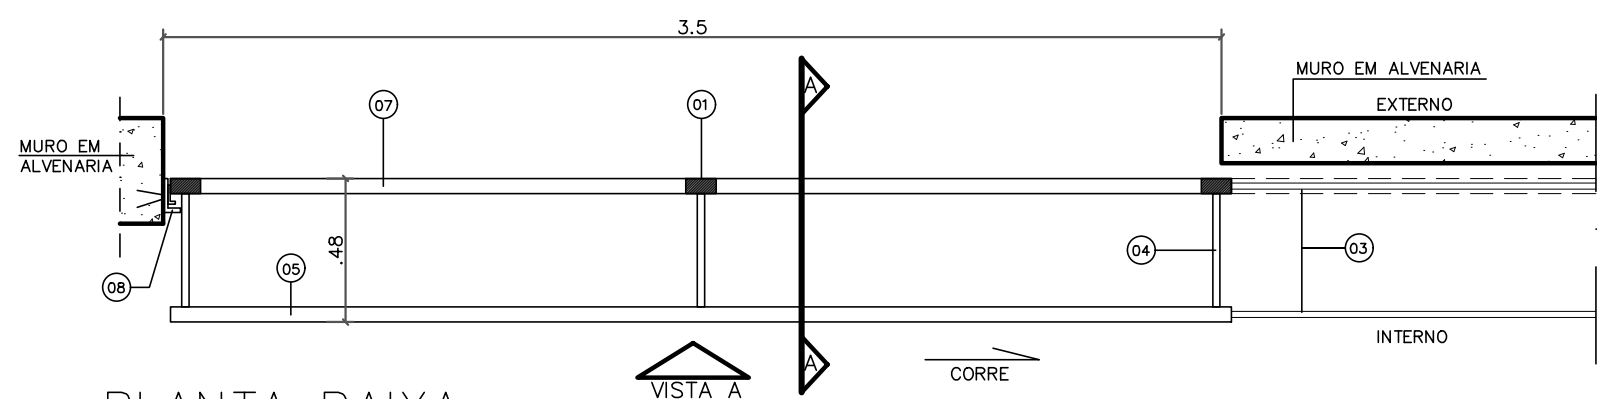

PLANTA BAIXA

PM3: 3,50x2,10M

ESC.: 1/25

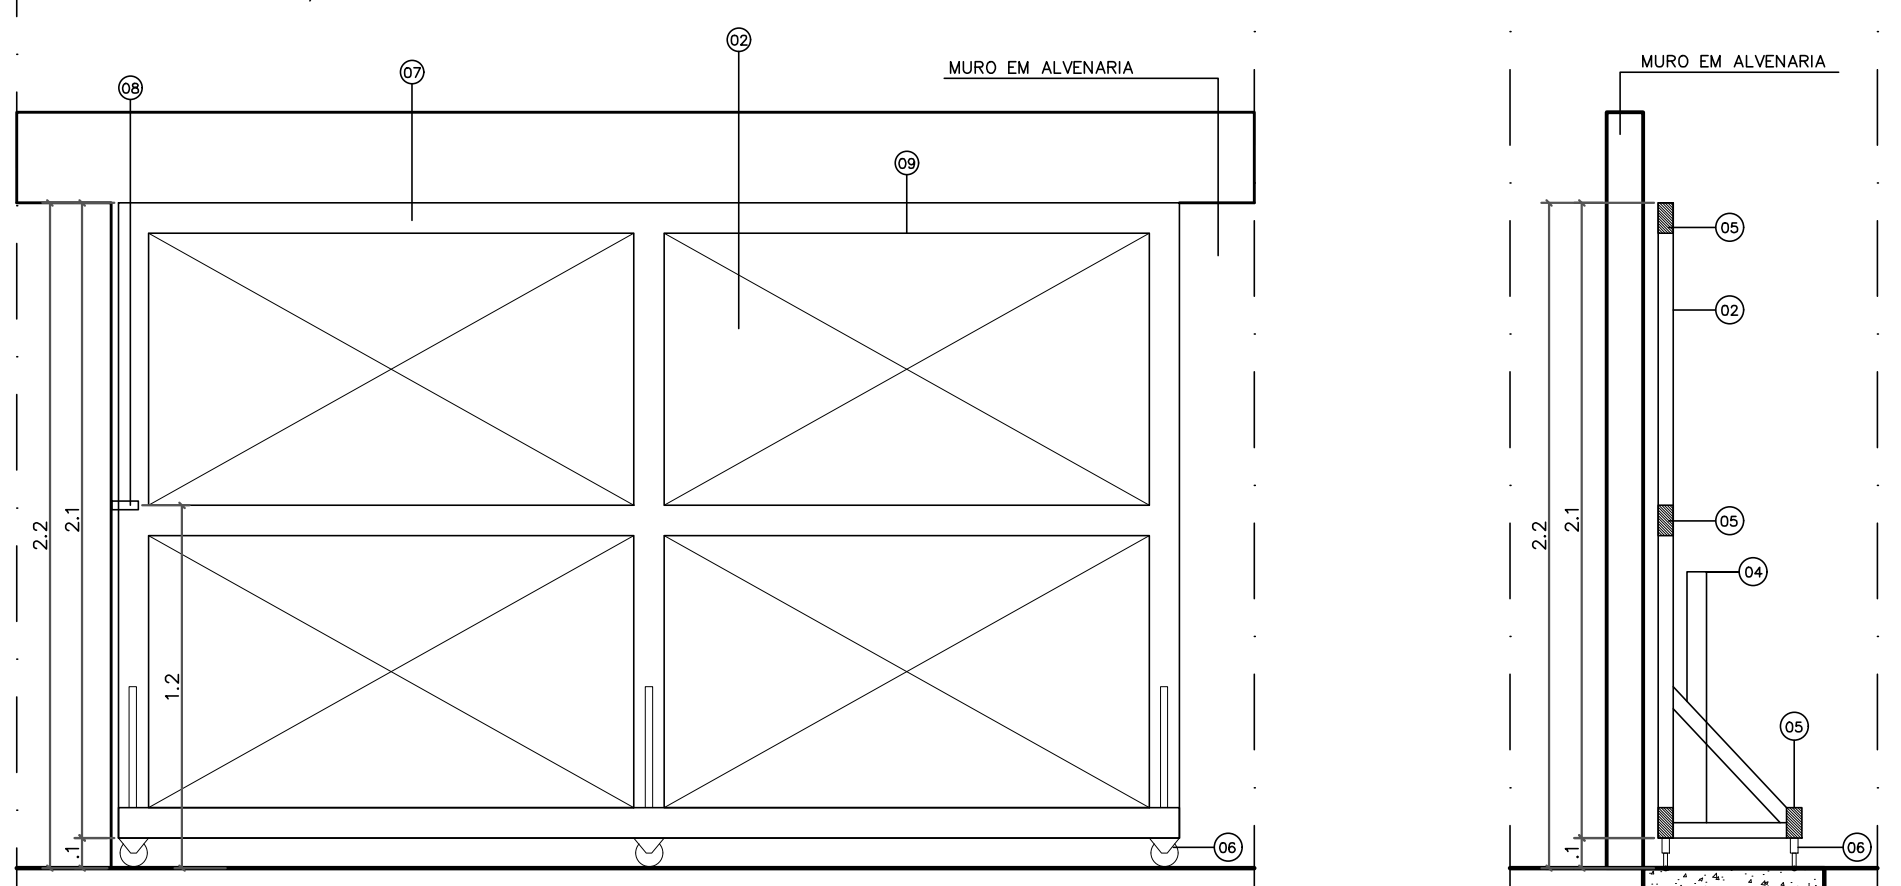

VISTA INTERNA

ESC.: 1/25


CORTE A-A

ESC.: 1/25

	DEFINIÇÕES
01	BARRA VERTICAL PRINCIPAL EM TUBO DE AÇO GALV. 101,60x4,25MM. (3.1/2")
02	CHAPA DE AÇO GALVANIZADA VINCADA Nº 14.
03	TRILHO CILINDRICO NO PISO.
04	MÃO FRANCESA E SUPORTE HORIZONTAL EM TUBO DE AÇO GALV. 48,30x3,35MM (1.1/2") (AVALIAR A QUANTIDADE NECESSÁRIA DESSE ELEMENTO DE ACORDO COM A LARGURA DO PORTÃO).
05	BARRA HORIZONTAL EM TUBO DE AÇO GALV. 101,60x4,25MM. (3.1/2")
06	RODÍZIOS.
07	QUADRO EXTERNO EM TUBO DE AÇO GALV. 101,60x4,25MM. (3.1/2")
08	TRINCO COM PORTA CADEADO E CADEADO.
09	CANTONEIRA ABAS IGUAIS DE FERRO ASTM A-36 - 3/16" X 1.1/2" X 1.1/2" GALV.


OBSERVAÇÕES:

- * COTAS EM CENTÍMETROS.
- * ACABAMENTO: COM ESMALTE SINTÉTICO BRILHANTE COR A DEFINIR, MARCAS DE REFERÊNCIA CORAL, SUVINIL OU METALATEX, A DUAS DEMÃO SOBRE FUNDO ANTICORROSIVO A UMA DEMÃO.
- * CASO ESSES MODELOS DE PORTÃO SEJAM UTILIZADOS EM MURO EXTERNO, SUA LARGURA DEVERÁ CONSIDERAR A NECESSIDADE DE ENTRADA/SAIDA DE VEÍCULOS/CAMINHÕES.

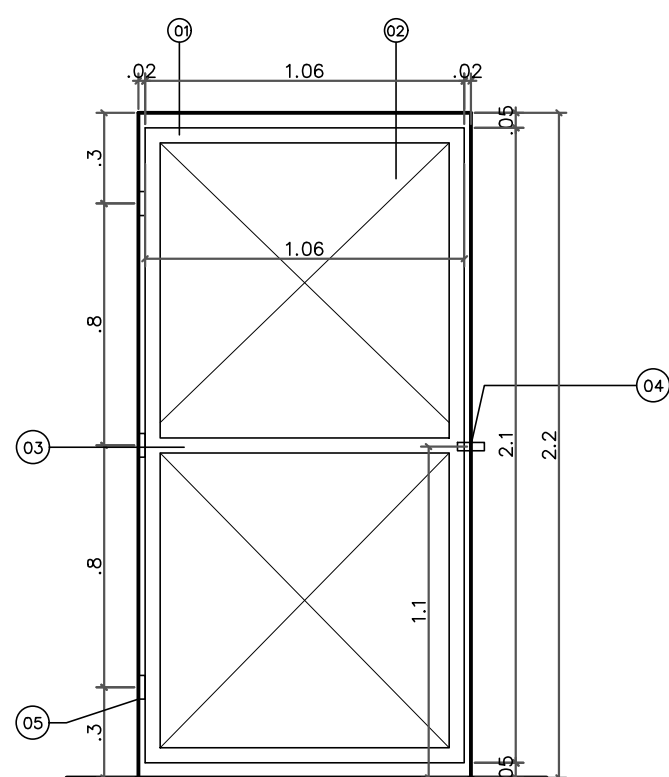

VISTA INTERNA

ESC.: 1/25

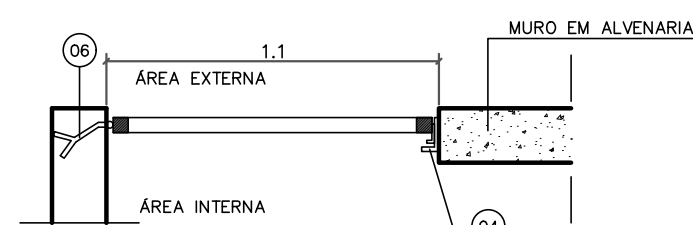

PLANTA BAIXA

PM4: 1,06x2,10M


ESC.: 1/25

	DEFINIÇÕES
01	QUADRO EXTERNO EM TUBO DE AÇO GALV. 48,30x3,35MM (1.1/2")
02	CHAPA DE AÇO GALVANIZADA VINCADA Nº 14.
03	BARRA HORIZONTAL EM TUBO DE AÇO GALV. 48,30x3,35MM (1.1/2")
04	TRINCO COM PORTA CADEADO E CADEADO.
05	GONZO #5/8"
06	CHUMBADOR

OBSERVAÇÕES:

- * COTAS EM CENTÍMETROS.
- * ACABAMENTO: COM ESMALTE SINTÉTICO BRILHANTE COR A DEFINIR, MARCAS DE REFERÊNCIA CORAL, SUVINIL OU METALATEX, A DUAS DEMÃO SOBRE FUNDO ANTICORROSIVO A UMA DEMÃO.
- * CASO ESSES MODELOS DE PORTÃO SEJAM UTILIZADOS EM MURO EXTERNO, SUA LARGURA DEVERÁ CONSIDERAR A NECESSIDADE DE ENTRADA/SAIDA DE VEÍCULOS/CAMINHÕES.

05			
04			
03			
02			
01			
Nº.	DESCRIÇÃO	RESP.	DATA

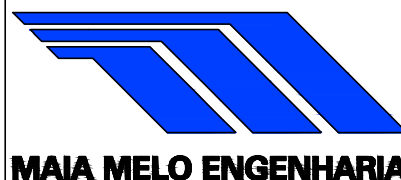REVISÃO			
			
GOVERNO DO ESTADO DO ESPÍRITO SANTO		SECRETARIA DE ESTADO DA EDUCAÇÃO - SEDU	
SEDU		GERÊNCIA DE REDE FÍSICA ESCOLAR	
TÍTULO: CONSTRUÇÃO DE MURO EEEFM SANTO ANTONIO			
ENDEREÇO: RUA COPA 70, 145 SANTO ANTONIO, SÃO MATEUS/ES, 29941-620			
PRANCHIA: ARQUITETURA		PROJETO: ARQUITETÔNICO	
SUBSECRETÁRIO ESTADUAL: VINÍCIUS JOSÉ SIMÕES		ARQUITETÔNICO	
GERENTE DA GERFE: MARCELO AMORIM GONÇALVES		ESCALA: INDICADA	UNIDADE: METRO
COORDENADOR GERAL: ARIIVALDO LUSTOSA RORIZ JÚNIOR		CREA-PE: 020310/D	VISTO:
AUTOR PROJETO: WILSON RODRIGUES GONÇALVES		CAU-ES: A24721-9	VISTO:
CO-AUTOR PROJETO:		CAU-ES:	VISTO:
RESPONSÁVEL TÉCNICO:		CREA:	VISTO:
ARQUIVO: SMA08-P04-AQ-E-R0-01.dwg		DESENHO: FERNANDA	VISTO:
REFERÊNCIA: DETALHE PORTÕES			FOLHA: 02/02
FORMATO: A1	OBSERVAÇÕES:	DATA: NOVEMBRO/2025	REVISÃO: R0

Documento original assinado eletronicamente, conforme MP 2200-2/2001, art. 10, § 2º, por:

ARIOVALDO LUSTOSA RORIZ JÚNIOR
ENGENHEIRO COORDENADOR GERAL - MAIA MELO ENGENHARIA
LTDA
GERFE - SEDU - GOVES
assinado em 26/11/2025 16:34:05 -03:00

WILSON RODRIGUES GONÇALVES
COORDENADOR SETORIAL DE DIAGNÓSTICO - MAIA MELO
ENGENHARIA
GERFE - SEDU - GOVES
assinado em 27/11/2025 09:09:16 -03:00

MARCELO AMORIM GONCALVES
GERENTE QCE-03
GERFE - SEDU - GOVES
assinado em 27/11/2025 17:08:17 -03:00

VINICIUS JOSE SIMOES
SUBSECRETARIO ESTADO
SESE - SEDU - GOVES
assinado em 26/11/2025 14:26:10 -03:00



INFORMAÇÕES DO DOCUMENTO

Documento capturado em 27/11/2025 17:08:18 (HORÁRIO DE BRASÍLIA - UTC-3)
por FERNANDA SHAILA LOSS BRANDÃO (TÉCNICO EDIFICAÇÕES JR - MAIA MELO ENGENHARIA - GERFE - SEDU - GOVES)
Valor Legal: ORIGINAL | Natureza: DOCUMENTO NATO-DIGITAL

A disponibilidade do documento pode ser conferida pelo link: <https://e-docs.es.gov.br/d/2025-RD5XSQ>