



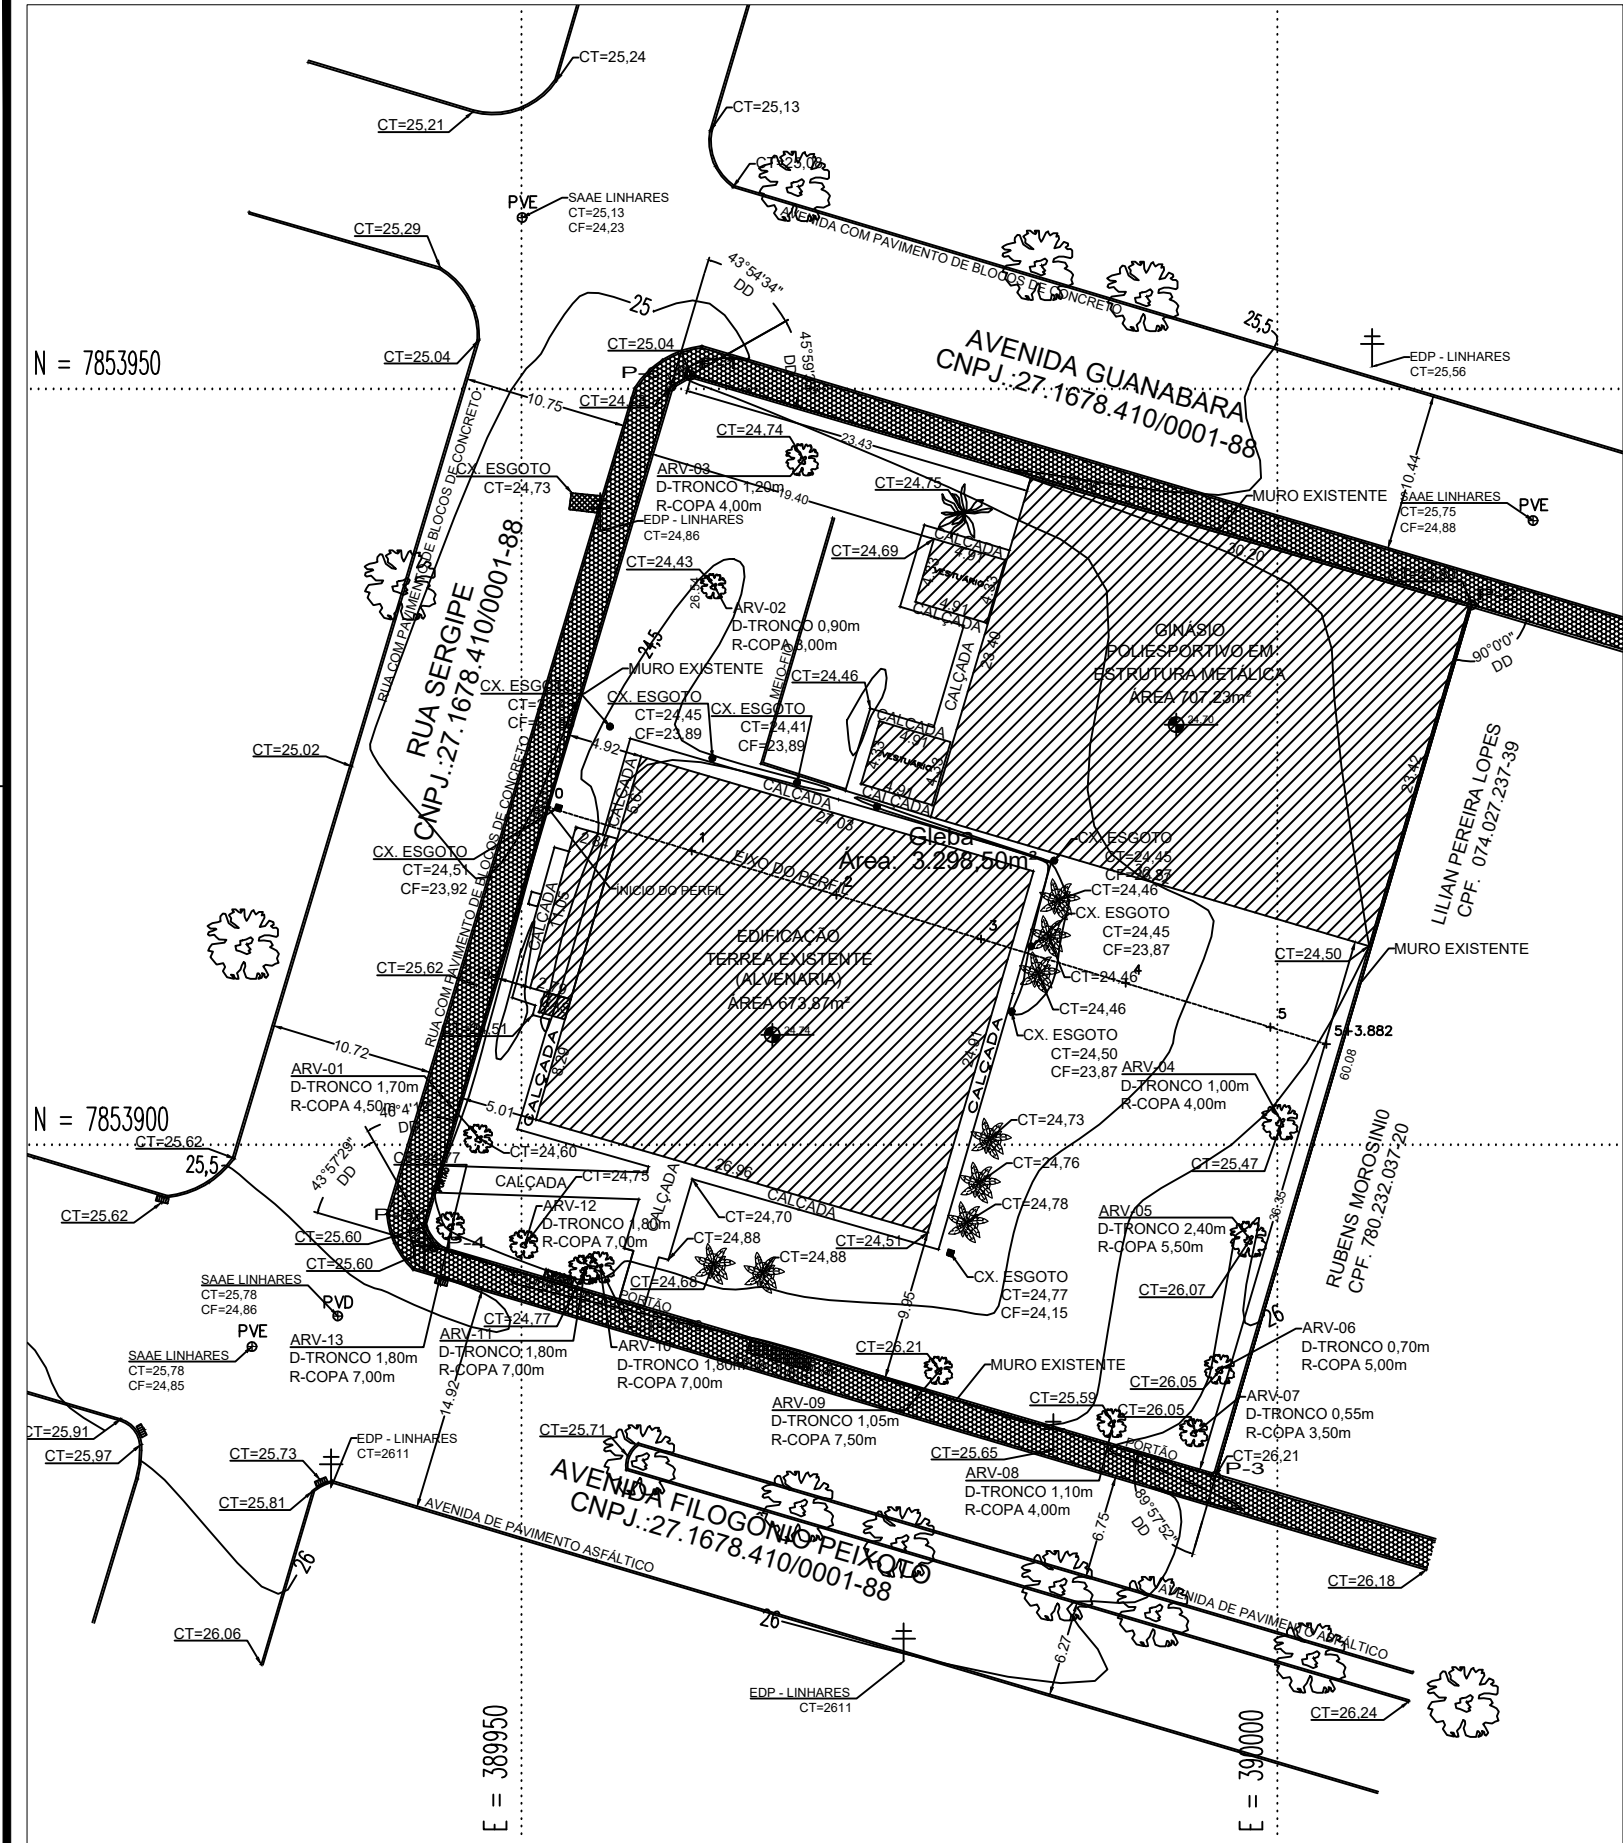

ROTEIRO PERIMÉTRICO DE COORDENADAS						
Ponto	Ângulo Interno	Azimute	Distância(m)	X(m)	Y(m)	Longitudo
P1 - P2	134°00'27"	106°23'21"	53,85	389961,188	7853950,932	40°02'52,8740" W
P2 - P3	90°00'00"	196°23'21"	60,08	390012,851	7853935,738	40°02'51,1061" W
P3 - P4	90°02'08"	286°21'13"	53,86	389995,900	7853878,104	40°02'51,6992" W
P4 - P5	136°02'31"	330°18'42"	1,49	389944,217	7853893,269	40°02'53,4679" W
P5 - P6	133°52'32"	16°26'10"	58,01	389943,481	7853894,560	40°02'53,4928" W
P6 - P1	136°02'22"	60°23'48"	1,49	389959,893	7853950,197	40°02'52,9186" W
Área: 3.298,51m² . 0,3298 ha 0,14 Alqs						
PERÍMETRO 228,77m						

QUADRO DE CONFRONTANTES		
CONFRONTANTES	CPF OU CNPJ	ASSINATURAS
AVENIDA GUANABARRA	27.1678.410/0001-88	
LILIAN PEREIRA LOPES	074.027.237-39	
RUBENS MOROSINI	27.1678.410/0001-88	
AVENIDA FILOGÔNIO PEIXOTO	27.1678.410/0001-88	
RUA SERGIPE	27.1678.410/0001-88	

OBS:
CURVAS DE NÍVEL A CADA 0,50m

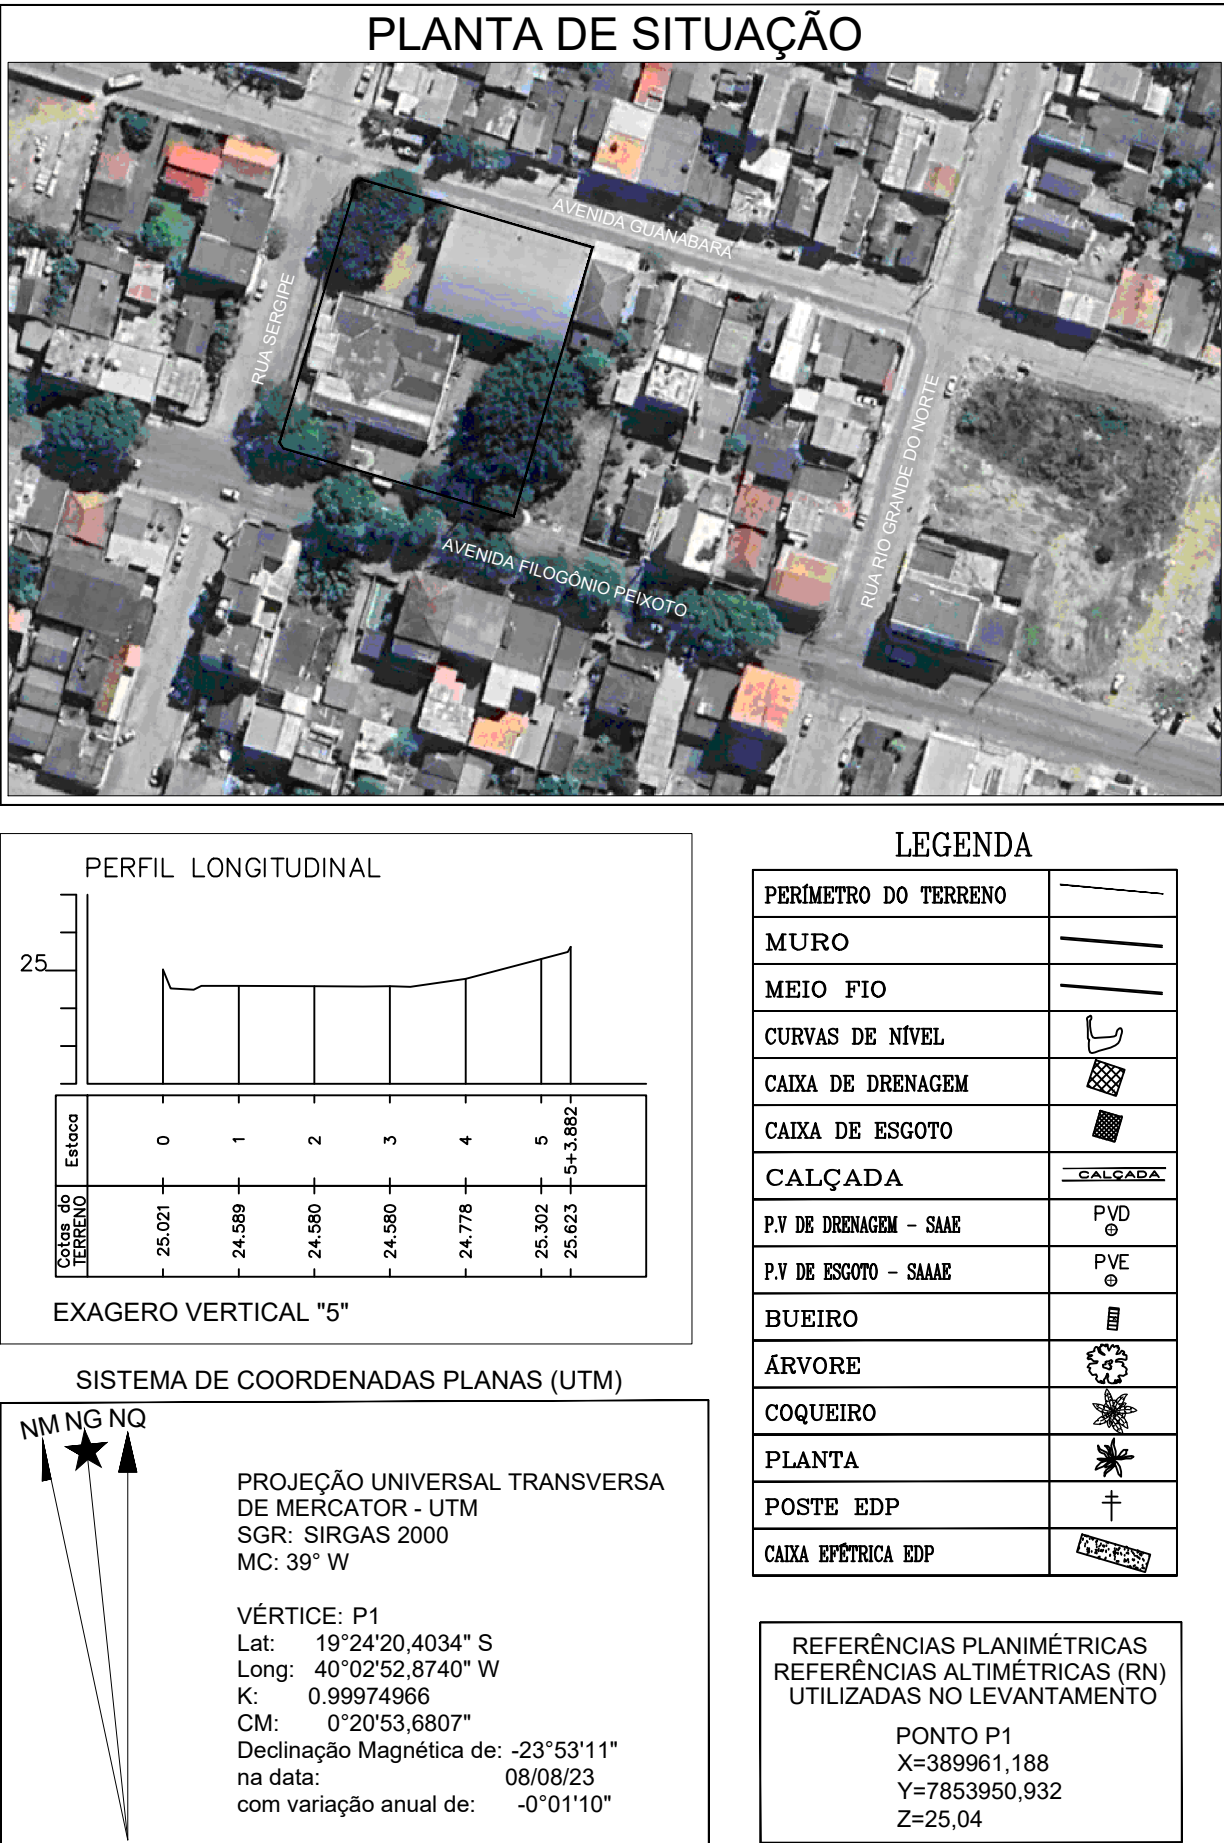

Equipamento utilizados:

- Receptor GNSS RTK(Processamento em tempo real) marca KQGeo modelo M8, com 220 canais independentes, de rastreamento simultâneo de sinais de satélite GPS: L1C/A, L2C, L2E, L5, GLONASS: L1C/A,L1P, L2C/A, L2P, L3, SBAS: L1 C / A, L5, GIOVE-A: L1 BOC, E5A, E5B, E5AIBOC , GIOVE-B: L1 BOC, E5A, E5B, E5AIBOC, GALLILEO: L1 BOC, E5A, E5B, E5AIBOC,BDS: B1, B2, QZSS: L1, C/A, L1 SAIF, L2C, L5, com precisão Horizontal de 8 mm + 1 ppm RMS, e Vertical de 15 mm + 1 ppm RMS.
- Estação total Hi-Target ZTS105N, com Leitura direta de 1 segundo e precisão de 2" e Precisão linear de 1,5 mm + 2ppm.

OBSERVAÇÕES:

- Ruas com Pavimento de Paralelepípedo Octogonal
- Edificação em Alvenaria
- Ginásio Poliesportivo em estruturas metálicas
- Vestiários em alvenaria
- Edificações existentes em boas condições
- Não há vagas de estacionamento
- Muros identificados no desenho
- Concessionária de água "SAAE"
- Concessionária de energia "EDP"
- Concessionárias telefonia "OI"
- Concessionárias estão identificadas na caixa de legenda.

5			
4			
3			
2			
1			
Nº	DESCRIÇÃO	RESP.	DATA
REVISÃO			
GOVERNO DO ESTADO DO ESPÍRITO SANTO SECRETARIA DE ESTADO DE EDUCAÇÃO - SEDU			
GERÊNCIA DE REDE FÍSICA ESCOLAR			
TÍTULO: REGULARIZAÇÃO DA ESCOLA EEEFM PRINCESA IZABEL			
ENDEREÇO: AVENIDA FILOGÔNIO PEIXOTO, Nº 1883 - AVISO - LINHARES /ES			
PRANCHA: LEVANTAMENTO CADASTRAL		PROJETO: TOPOGRAFIA	
SUBSECRETÁRIO ESTADUAL: ANDRÉ MELOTTI ROCHA		ESCALA: 1:500	UNIDADE: METRO
GERENTE DA GERFE: MARCELO AMORIM GONÇALVES		CREA - ES: 11509/D	VISTO:
COORDENADOR GERAL: GUSTAVO ALMEIDA DE OLIVEIRA CHAVES		CRT - ES: 08033454660	COD. INGRA:
AUTOR DO PROJETO: GIBERTO MENELLI		CREA - ES:	VISTO:
CO-AUTOR DO PROJETO:		CAU: A188743-2	VISTO:
RESPONSÁVEL TÉCNICO: LUCAS MARQUES DOS SANTOS - RRTS113620461100CT001		DESENHO: EVERSON	VISTO:
ARQUIVO: EEEFM - PRINCESA IZABEL		FOLHA: 01/01	
REFERÊNCIA: PLANTA DE SITUAÇÃO IMPLANTAÇÃO GERAL			
FORMATO: A2	OBSERVAÇÃO:	DATA: 24/07/2023	REVISÃO: 1:50

Documento original assinado eletronicamente, conforme MP 2200-2/2001, art. 10, § 2º, por:

WILSON RODRIGUES GONÇALVES
COORDENADOR DE PROJETOS - CONTROLTEC
GERFE - SEDU - GOVES
assinado em 26/04/2024 14:13:39 -03:00

GUSTAVO ALMEIDA DE OLIVEIRA CHAVES
ENGENHEIRO COORDENADOR GERAL - CONTROLTEC
GERFE - SEDU - GOVES
assinado em 26/04/2024 15:24:01 -03:00

MARCELO AMORIM GONCALVES
GERENTE QCE-03
GERFE - SEDU - GOVES
assinado em 29/04/2024 10:47:15 -03:00

ANDRE MELOTTI ROCHA
SUBSECRETARIO ESTADO
SESE - SEDU - GOVES
assinado em 26/04/2024 14:20:04 -03:00



INFORMAÇÕES DO DOCUMENTO

Documento capturado em 29/04/2024 11:13:36 (HORÁRIO DE BRASÍLIA - UTC-3)
por ANDRÉIA SEGLIA (TEC DE EDIFICACOES - CONTROLTEC - GERFE - SEDU - GOVES)
Valor Legal: ORIGINAL | Natureza: DOCUMENTO NATO-DIGITAL

A disponibilidade do documento pode ser conferida pelo link: <https://e-docs.es.gov.br/d/2024-BBTFCW>