


PLANTA BAIXA 2º PAVTO – ESC.1/125

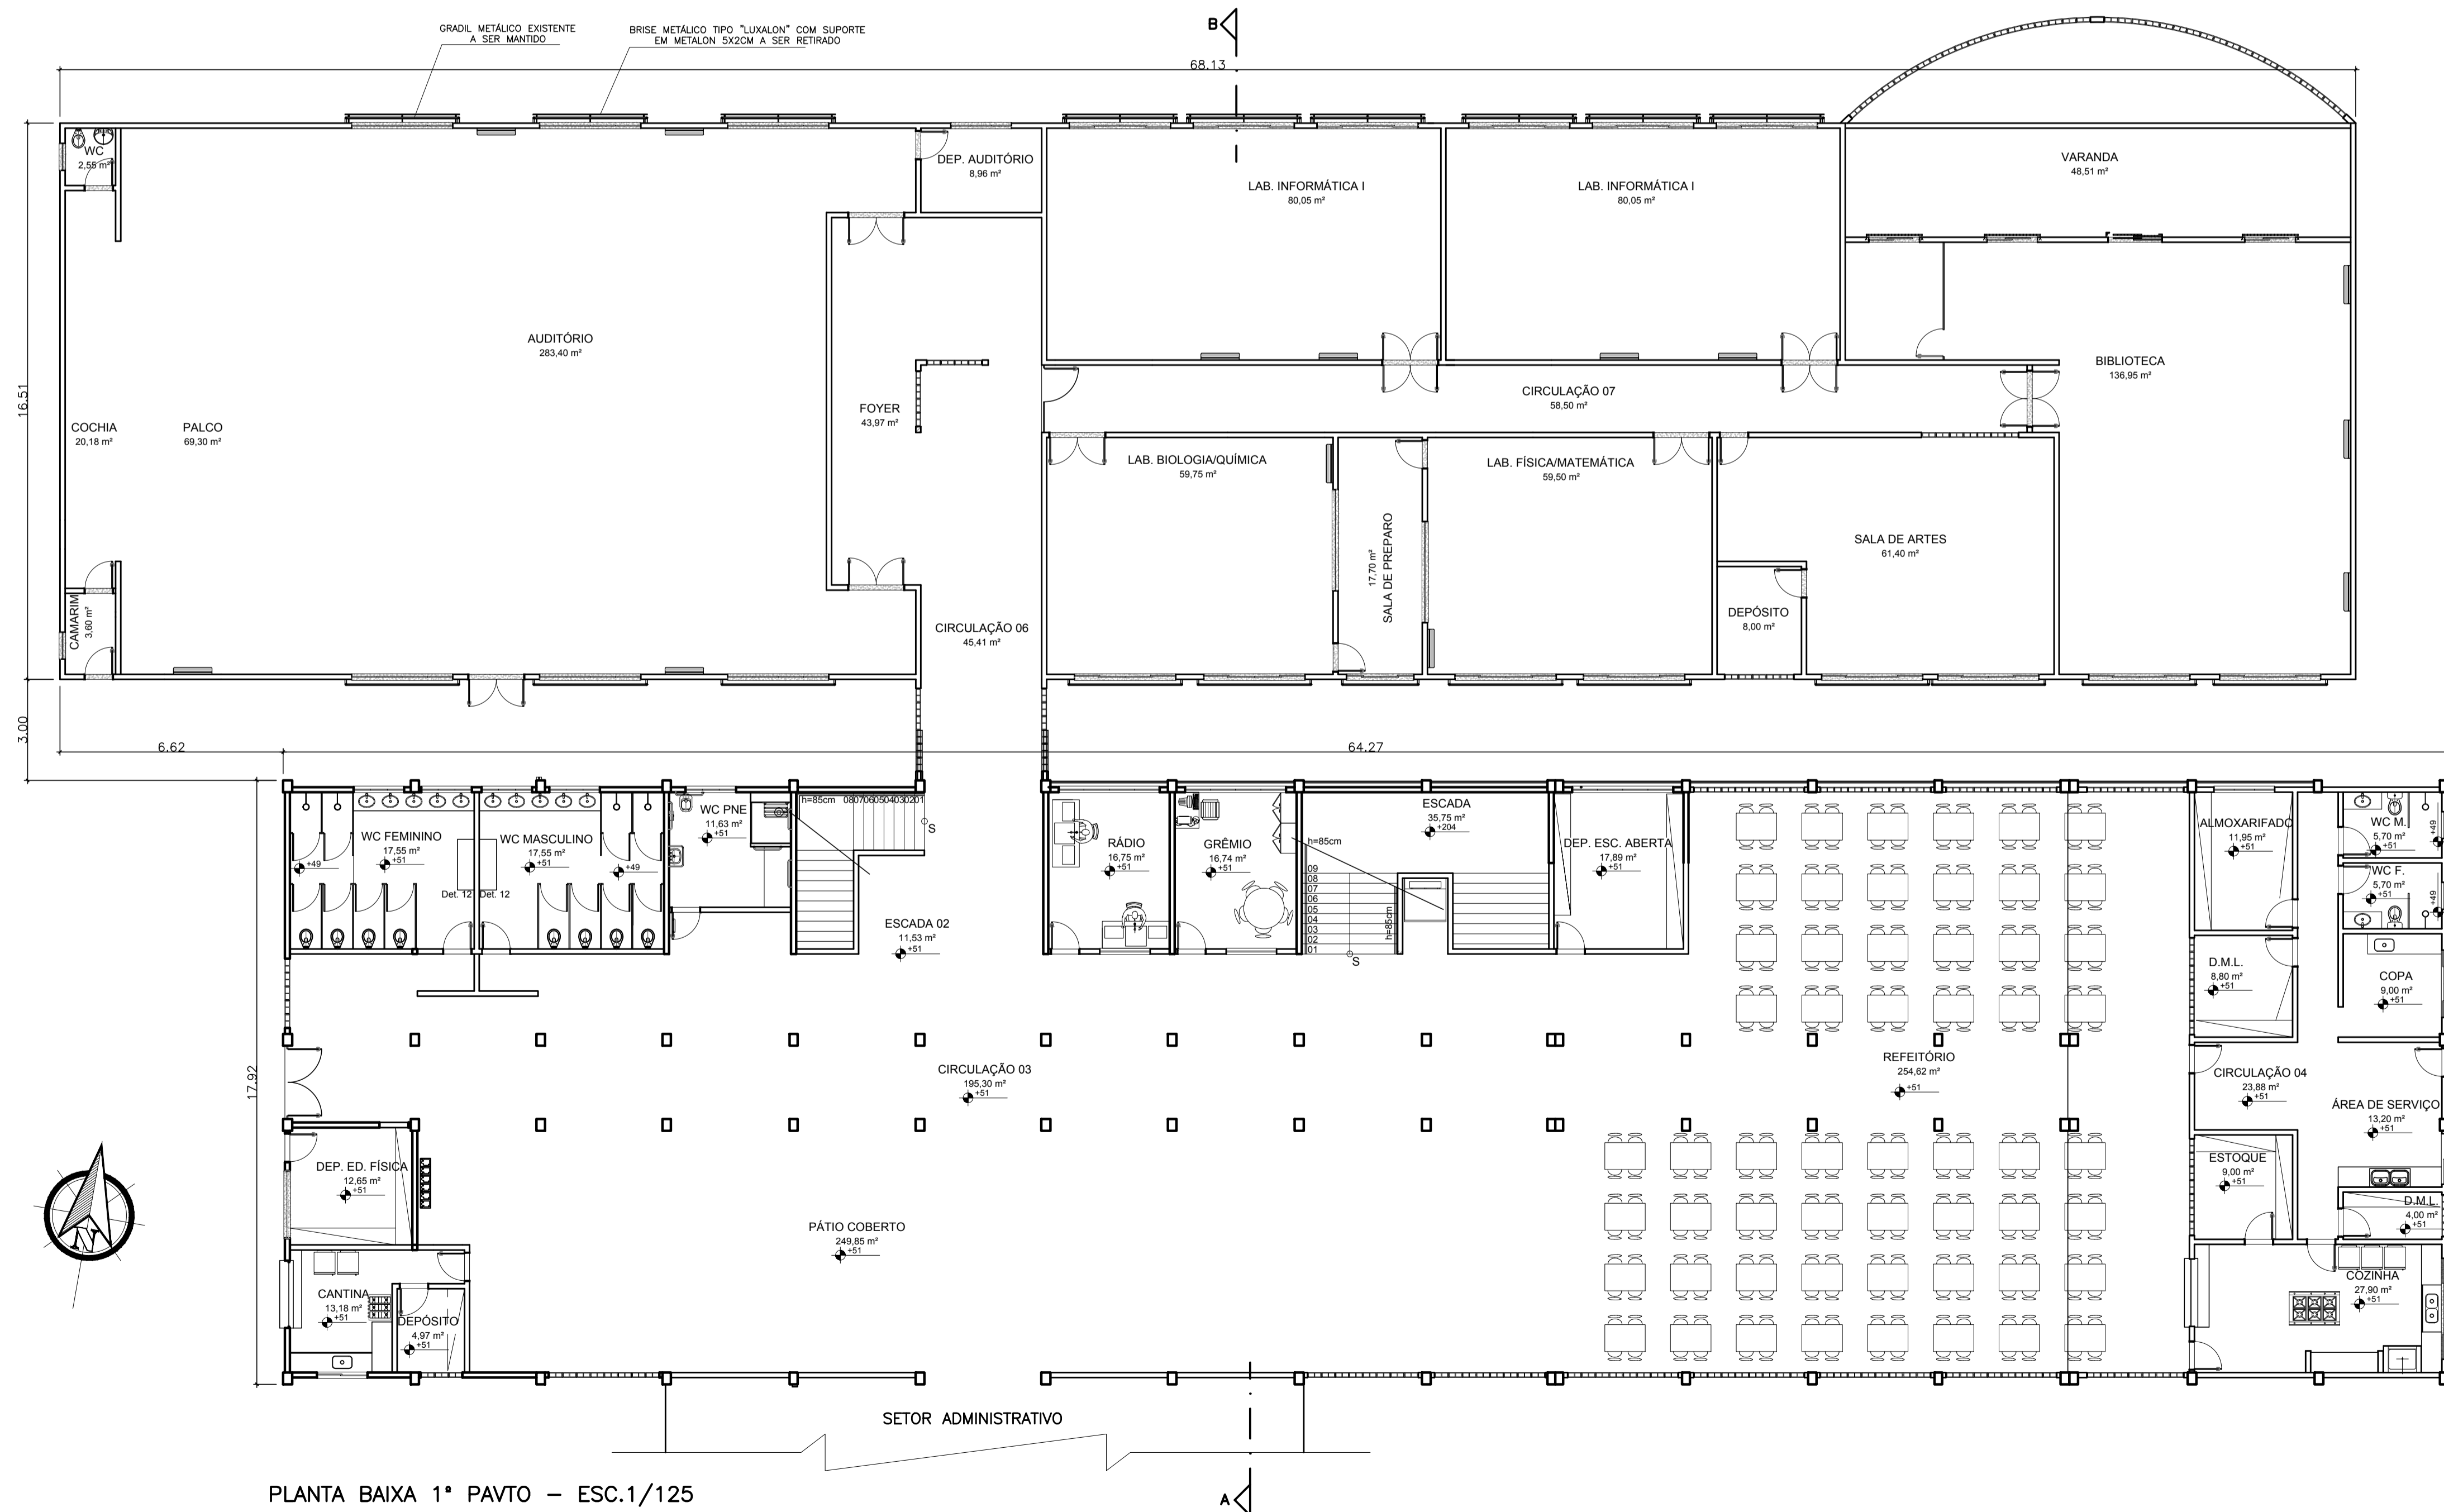

PLANTA BAIXA 1º PAVTO – ESC.1/125

- NOTAS TÉCNICAS:
- 1- COTAS EM METRO, SALVO ONDE INDICADO.
 - 2- CONFIRMAR MEDIDAS NO LOCAL ANTES DA EXECUÇÃO.
 - 3- TODOS OS BRISES EXISTENTES TIPO "LUXALON" DEVERÃO SER REMOVIDOS.
 - 4- DEVERÃO SER INSTALADOS NOVOS BRISES NOS LOCOS INDICADOS PELO PROJETO.
 - 5- HAVENDO DIVERGÊNCIAS ENTRE O PROJETO ARQUITETÔNICO DOS BRISES E O PROJETO ESTRUTURAL DOS BRISES, PREVALECERÁ O PROJETO ESTRUTURAL DOS BRISES.
 - 6- PARA ELABORAÇÃO DO PROJETO ESTRUTURAL DOS BRISES, VERIFICAR A COMPATIBILIDADE COM A ESTRUTURA DE CONCRETO ARMADO EXISTENTE.
 - 7- PARA A EXECUÇÃO DOS NOVOS BRISES, VERIFICAR A MEDIDAS ESPECÍFICAS DO FABRICANTE A SER CONTRATADO.
 - 8- DEVERÃO SER MANTIDAS AS GRADES DE PROTEÇÃO EXISTENTES NAS JANELAS E PREVER MANUTENÇÃO DAS MESMAS.

N.º	DESCRIÇÃO	RESP.	DATA
05			
04			
03			
02			
01			

REVISÃO

GOVERNO DO ESTADO DO ESPÍRITO SANTO

SECRETARIA DE ESTADO DA EDUCAÇÃO - SEDU

SEDU

GERÊNCIA DE REDE FÍSICA ESCOLAR

<p>TÍTULO: EEEFM DR. JOSÉ MOISÉS SUBSTITUIÇÃO DOS BRISES</p>			
<p>ENDEREÇO: RUA RIO ITAPEMIRIM, 41, SANTA CATARINA II, CARIACICA, ES.</p>			
<p>PRANCHAS: DETALHAMENTO DOS BRISES</p>		<p>PROJETO: ARQUITETURA</p>	
<p>SECRETÁRIO ESTADUAL: HAROLDO CORRÊA ROCHA</p>		<p>ESCALA: INDICADA</p>	
<p>GERENTE DA GERFE: EDUARDO DE MELLO TRISTÃO COSTA</p>		<p>UNIDADE: METRO</p>	
<p>COORDENADOR GERAL: EDSON DE OLIVEIRA PIRES</p>		<p>CAU-ES: A 23828-7</p>	
<p>AUTOR PROJETO: ALBERTO BERNABÉ KIRCHMAYER</p>		<p>CAU-ES: VISTO:</p>	
<p>CO-AUTOR PROJETO:</p>		<p>CAU-ES: VISTO:</p>	
<p>RESPONSÁVEL TÉCNICO:</p>		<p>CREA: VISTO:</p>	
<p>ARQUIVO: L5CAR30-01-AQ-R00.dwg</p>		<p>DESENHO: ALBERTO</p>	
<p>REFERÊNCIA:</p>		<p>FOLHA: 01</p>	
<p>SITUAÇÃO EXISTENTE</p>		<p>FOLHA: 04</p>	
<p>PLANTA DE IMPLANTAÇÃO</p>		<p>REVISÃO:</p>	
<p>FORMATO:</p>	<p>OBSERVAÇÕES:</p>	<p>DATA: MAIO/2018</p>	<p>VISTO:</p>