






PLANTA DE IMPLANTAÇÃO DO MURO DE CONTENÇÃO GABIÃO
ESCALA: 1/250 PROJEÇÃO DO ENROCAMENTO COM GABIÃO SACO

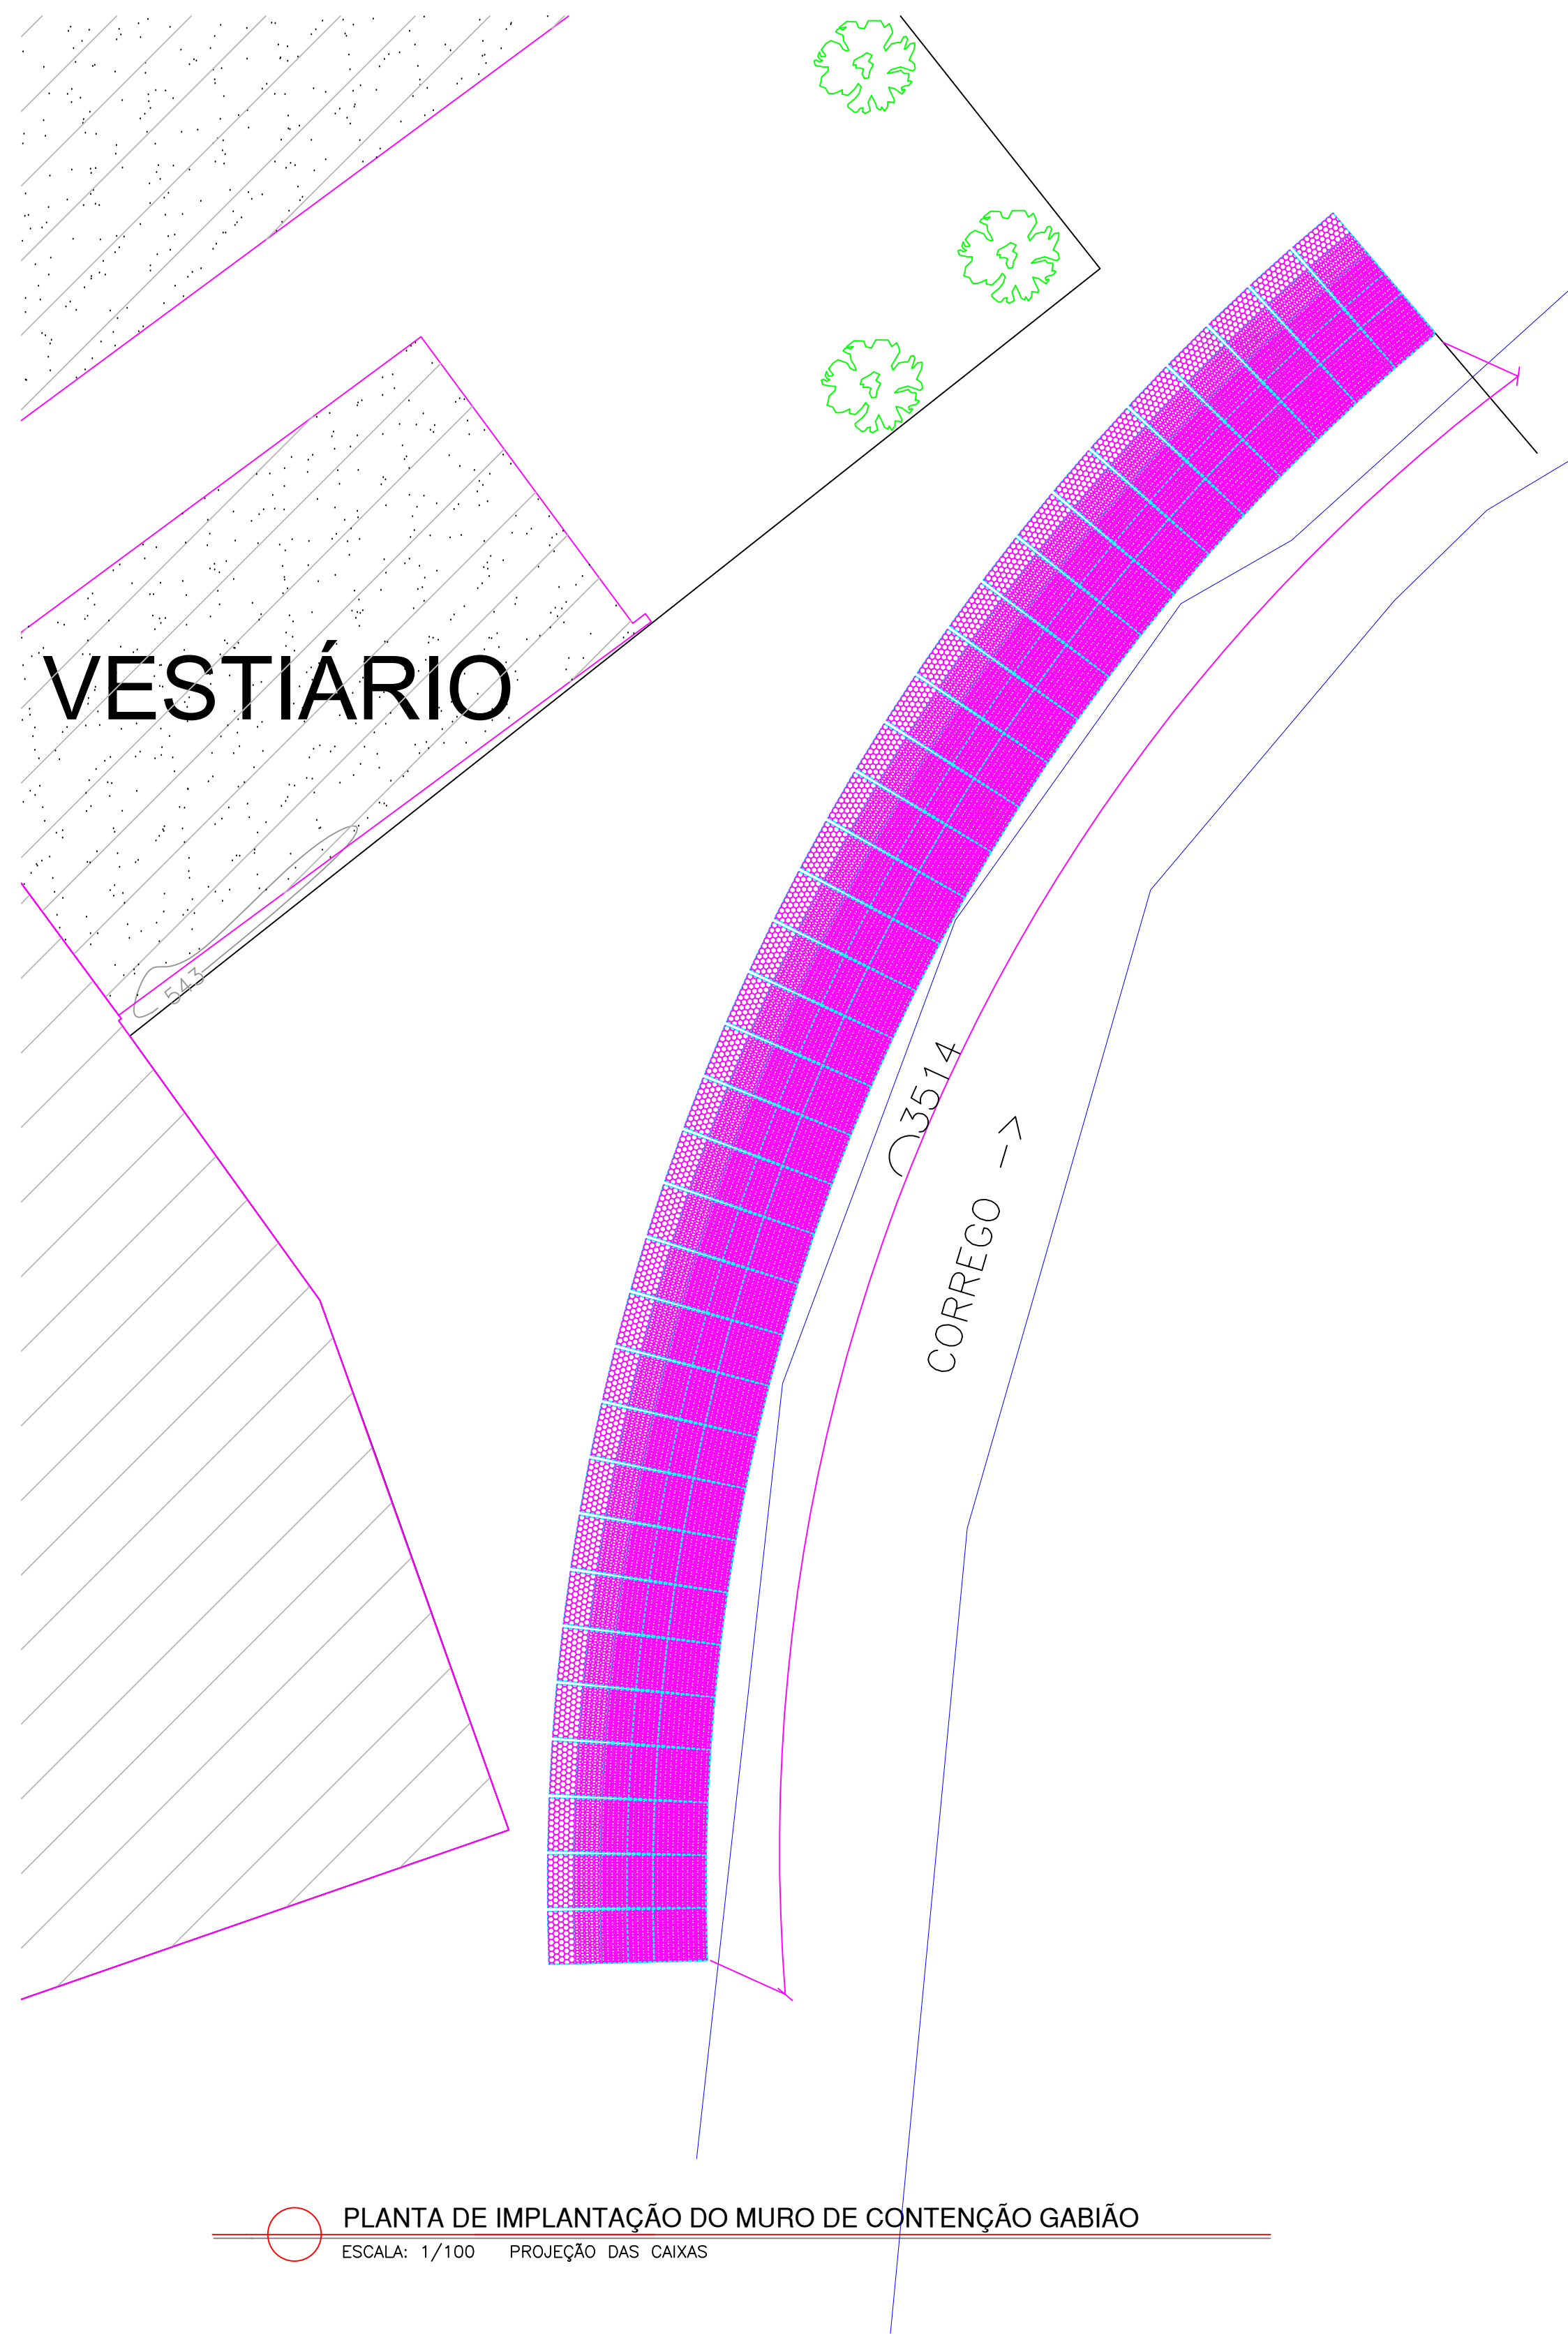

PLANTA DE IMPLANTAÇÃO DO MURO DE CONTENÇÃO GABIÃO
ESCALA: 1/100 PROJEÇÃO DAS CAIXAS

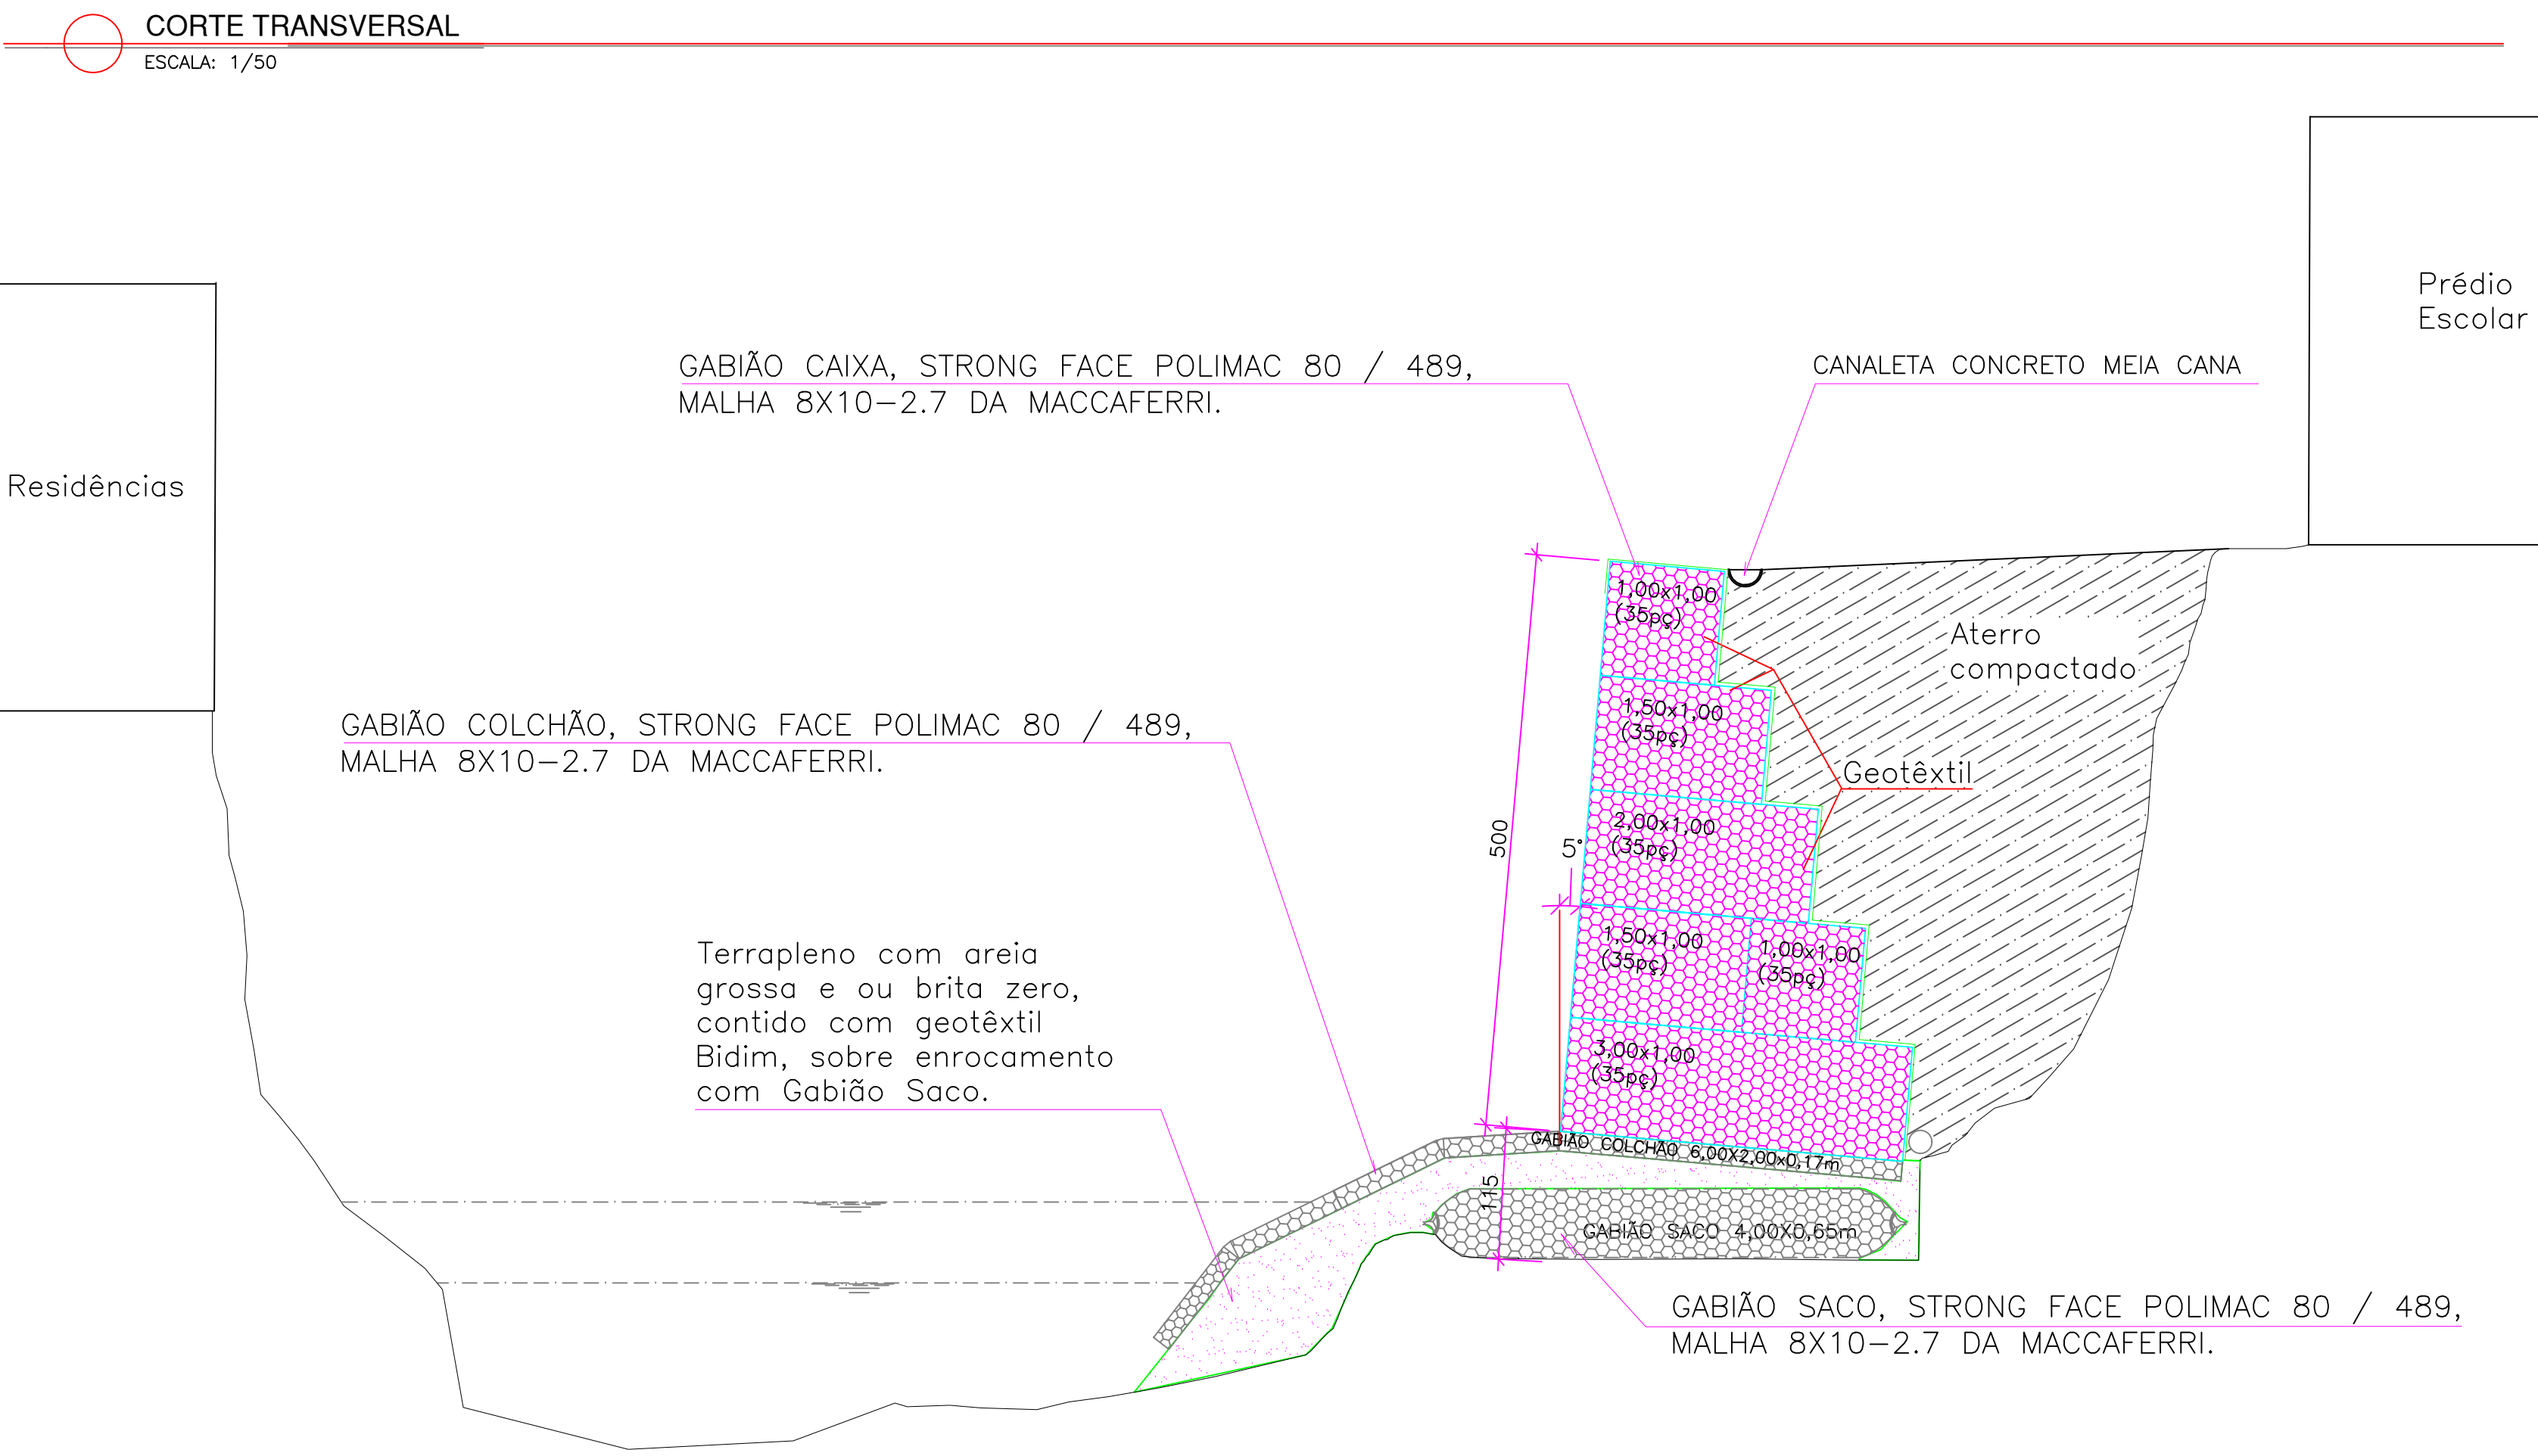

CORTE TRANSVERSAL
ESCALA: 1/50

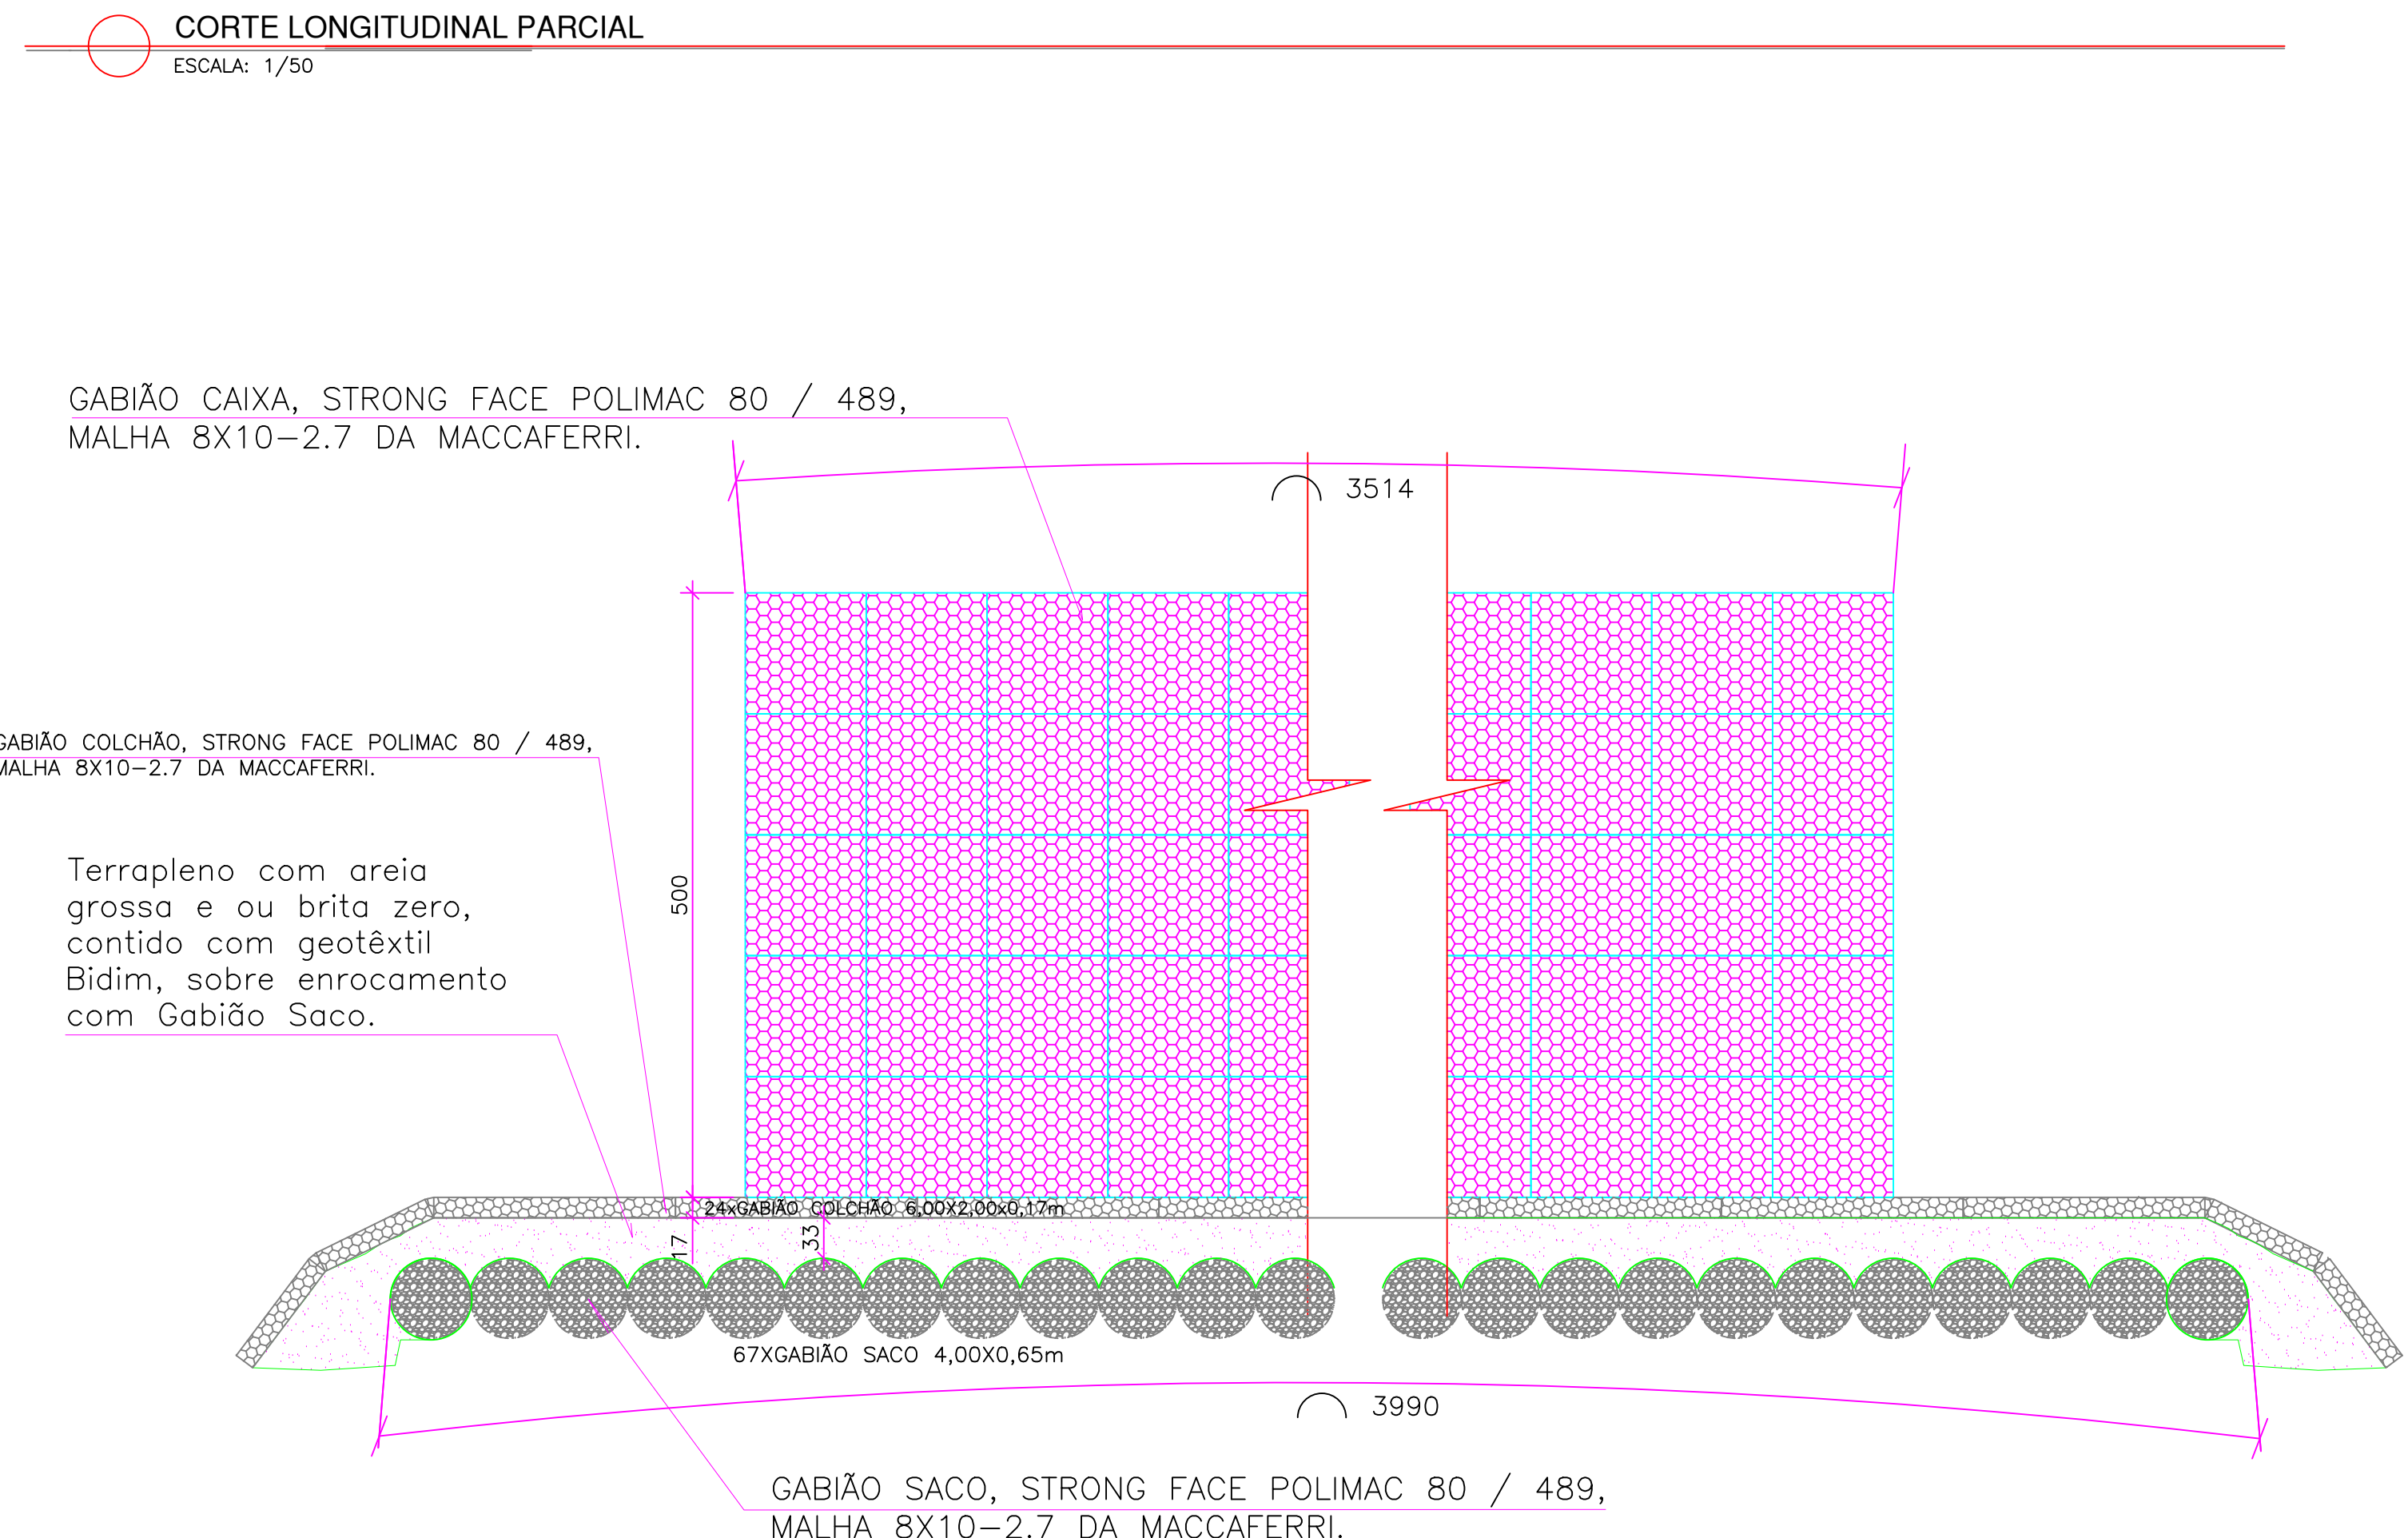

CORTE LONGITUDINAL PARCIAL
ESCALA: 1/50

05			
04			
03			
02			
01			
Nº.	DESCRIÇÃO	RESP.	DATA
REVISÃO			
<div><div></div><div>GOVERNO DO ESTADO DO ESPÍRITO SANTO SECRETARIA DE ESTADO DA EDUCAÇÃO - SEDU GERÊNCIA DE REDE FÍSICA ESCOLAR</div><div>CONSÓRCIO CONTROLTEC SETEC</div></div>			
TÍTULO: EEEM BRÁULIO FRANCO ESTABILIZAÇÃO TALUDE			
ENDEREÇO: RUA CAPITÃO JOÃO ALVES Nº 60, CENTRO - MUNIZ FREIRE/ES			
PRANCHAS: ESTRUTURA EM GABIÃO		PROJETO: ESTRUTURAL	
SUBSECRETÁRIO ESTADUAL: ANDRÉ MELOTTI ROCHA		ESCALA:	UNIDADE: CENTÍMETRO
GERENTE DA GERÊNCIA: MARCELO AMORIM GONÇALVES		CREA-BR:	VISTO:
COORDENADOR GERAL: GUSTAVO ALMEIDA DE OLIVEIRA CHAVES		CREA-BA:	VISTO: ES:
AUTOR PROJETO: MOISÉS BRITO SOBRINHO		CAU-ES:	VISTO:
CO-AUTOR PROJETO:		CREA:	VISTO:
RESPONSÁVEL TÉCNICO: RESPONSÁVEL TÉCNICO		DESENHO: MOISÉS	VISTO:
ARQUIVO: AO_01.dwg		DATA: ABRIL/2024	REVISÃO:
REFERÊNCIA: MURO DE ARRIMO EM GABIÃO IMPLANTAÇÃO E CORTES		FORMA: 01	01
FORMATO: A0	OBSERVAÇÕES:	DATA: ABRIL/2024	VISTO: REVISÃO:

Documento original assinado eletronicamente, conforme MP 2200-2/2001, art. 10, § 2º, por:

MOISÉS BRITO SOBRINHO
COORDENADOR DE FISCALIZAÇÃO E OBRAS - CONTROLTEC
GERFE - SEDU - GOVES
assinado em 28/06/2024 13:37:12 -03:00

GUSTAVO ALMEIDA DE OLIVEIRA CHAVES
ENGENHEIRO COODENADOR GERAL - CONTROLTEC
GERFE - SEDU - GOVES
assinado em 27/06/2024 08:56:31 -03:00

WILSON RODRIGUES GONÇALVES
COORDENADOR DE PROJETOS - CONTROLTEC
GERFE - SEDU - GOVES
assinado em 26/06/2024 13:30:23 -03:00

MARCELO AMORIM GONCALVES
GERENTE QCE-03
GERFE - SEDU - GOVES
assinado em 02/07/2024 17:45:53 -03:00

ANDRE MELOTTI ROCHA
SUBSECRETARIO ESTADO
SESE - SEDU - GOVES
assinado em 01/07/2024 16:56:22 -03:00



INFORMAÇÕES DO DOCUMENTO

Documento capturado em 02/07/2024 17:45:54 (HORÁRIO DE BRASÍLIA - UTC-3)
por THAIZA VARGAS VENTURIM BARRETO (ENGENHEIRO CIVIL - CONTROLTEC - GERFE - SEDU - GOVES)
Valor Legal: ORIGINAL | Natureza: DOCUMENTO NATO-DIGITAL

A disponibilidade do documento pode ser conferida pelo link: <https://e-docs.es.gov.br/d/2024-D598WF>