


Equipamento: GNSS CHC RTK - X91R
Sinais rastreados: GPS: L1C/A, L1C, L2C, L2E, L5
GLONASS: L1C/A, L1P, L2C/A, L2P, L3; SBAS: WAAS, EGNOS, MSAS; Galileo: E1, E5A, E5B e BeiDou: B1, B2
Precisão horizontal 8mm + 1ppm e Precisão Vertical 15mm + 1ppm


PROJEÇÃO UNIVERSAL TRANSVERSA
DE MERCATOR - UTM
SGR: SIRGAS 2000
MC: 39° W

VERTICE: 0
Lat: 20°27'44.6755" S
Long: 41°24'46.5765" W
K: 1.00038298
CM: 0°50'38.3692"
Declinação Magnética de: -23°38'43"
na data: 30/05/23
com variação anual de: -0°02'21"

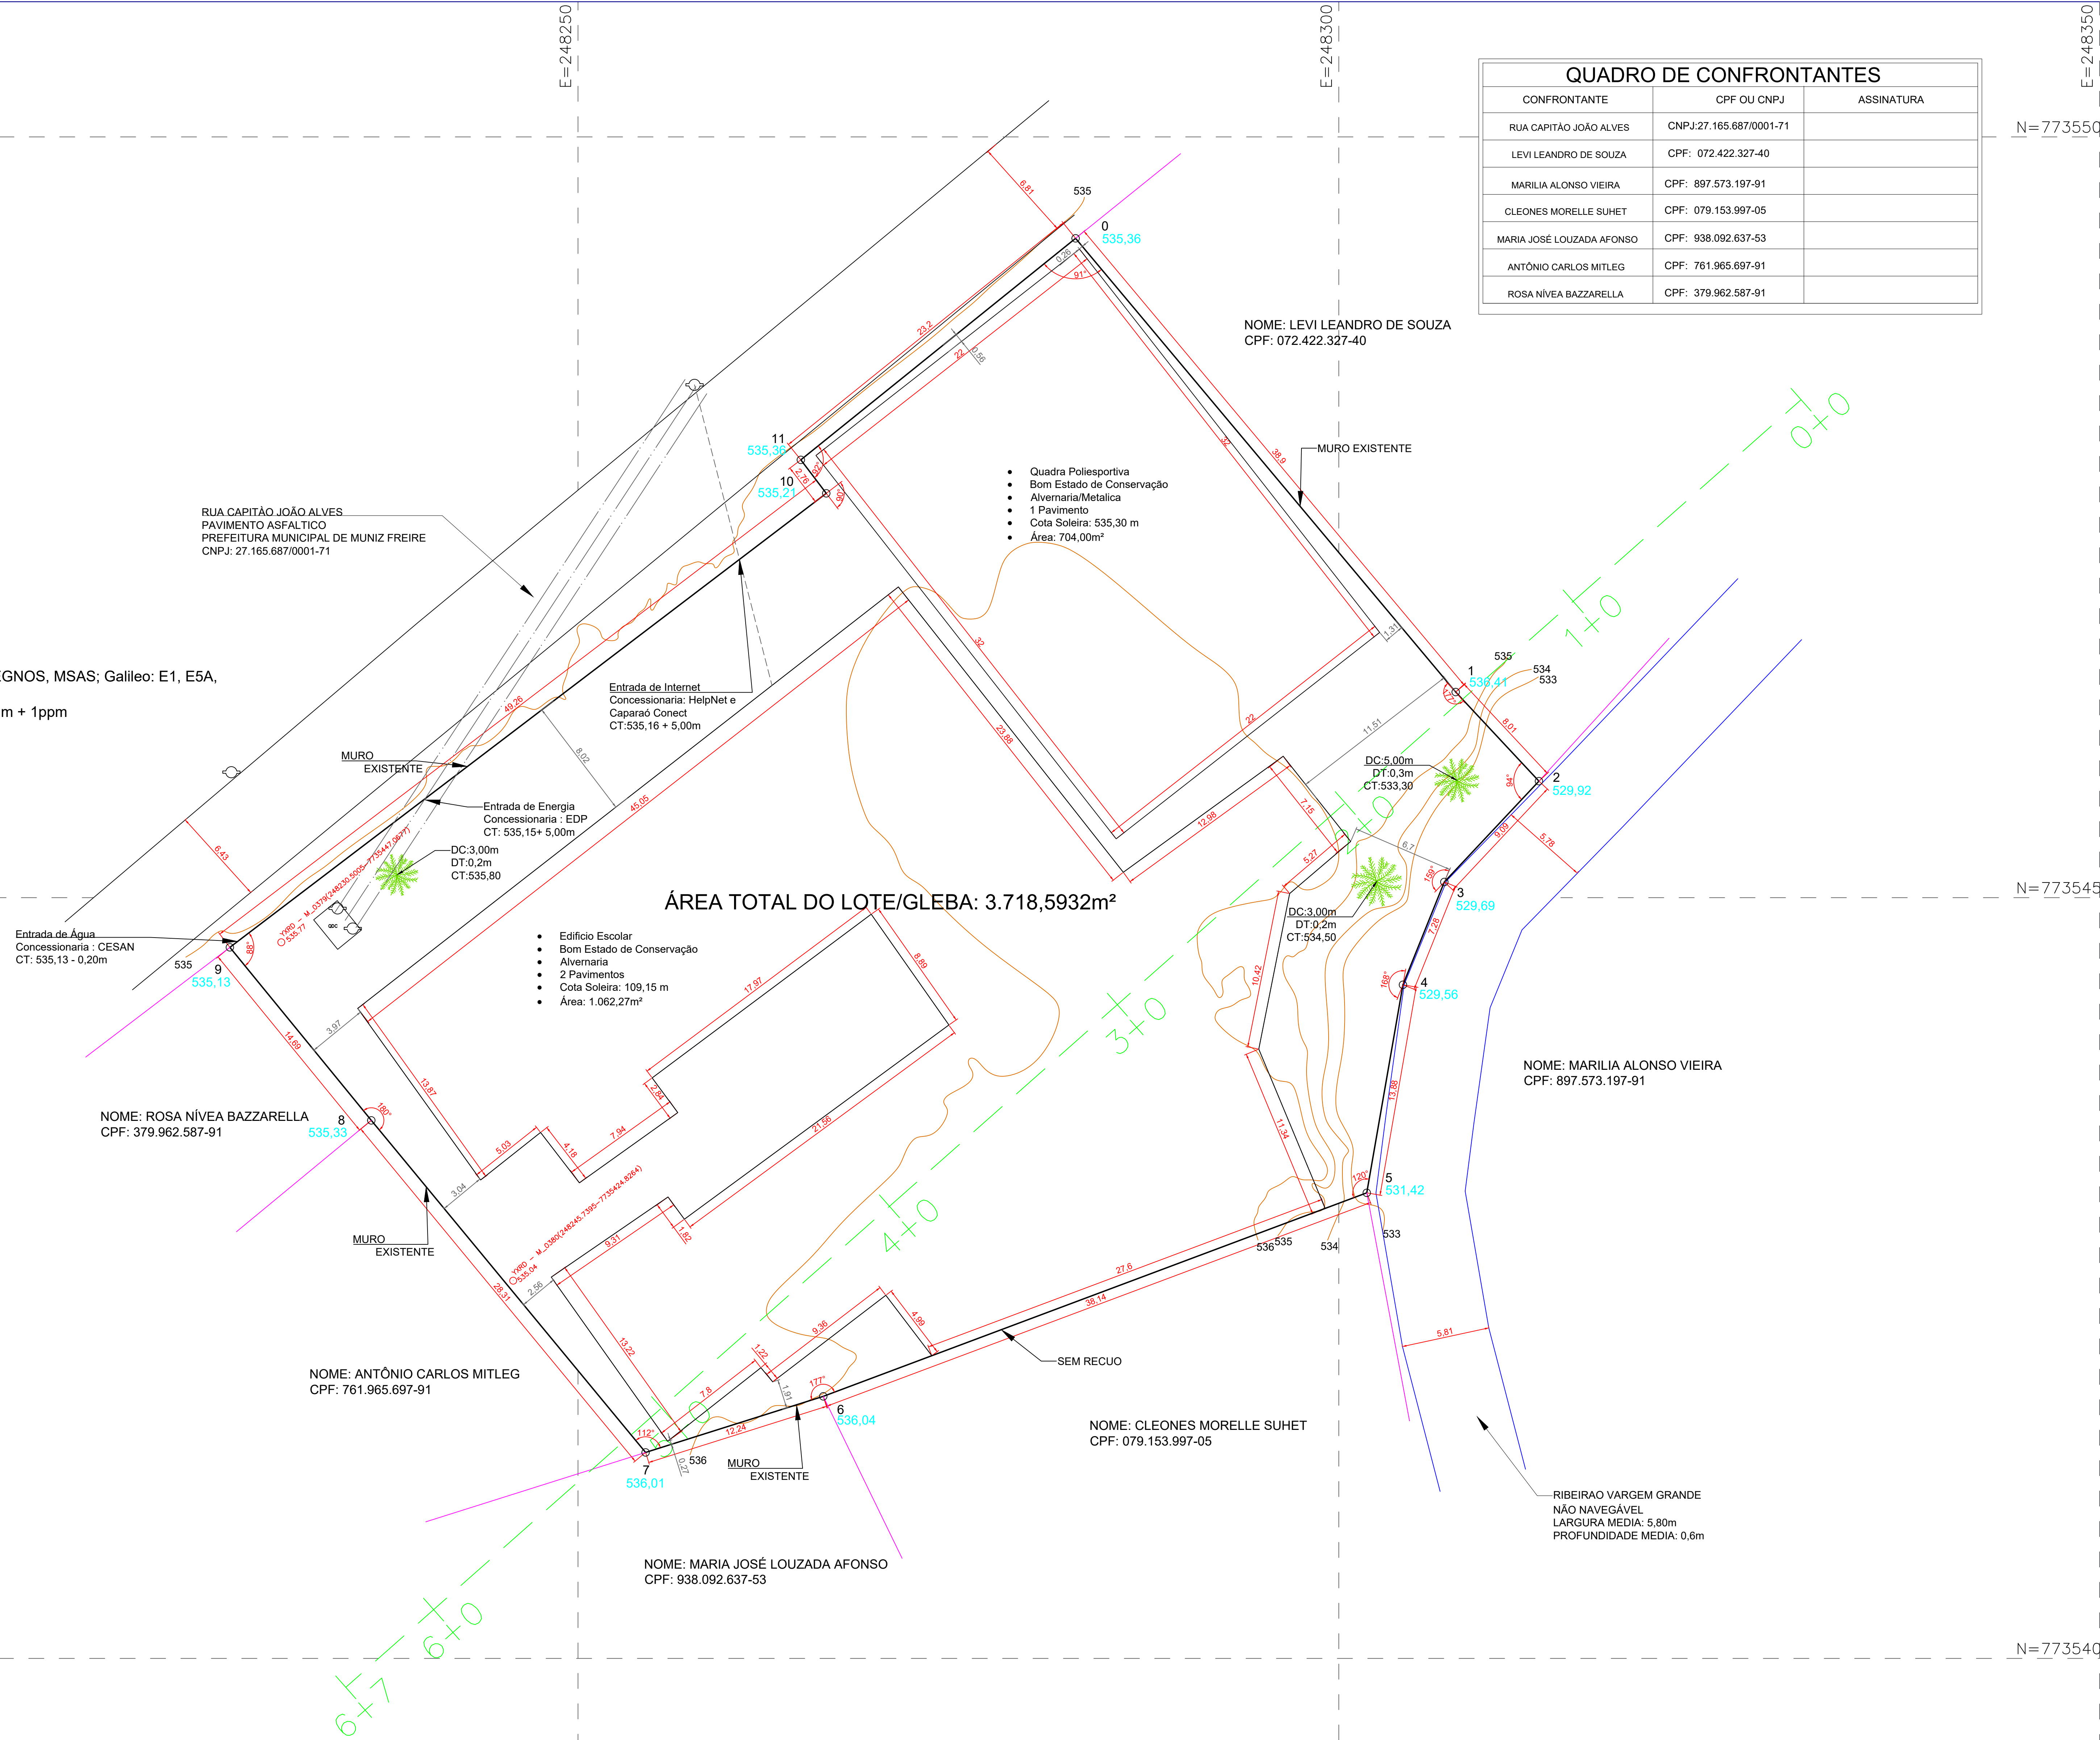

| QUADRO DE CONFRONTANTES | | |
|---------------------------|--------------------------|------------|
| CONFRONTANTE | CPF OU CNPJ | ASSINATURA |
| RUA CAPITÃO JOÃO ALVES | CNPJ: 27.165.687/0001-71 | |
| LEVI LEANDRO DE SOUZA | CPF: 072.422.327-40 | |
| MARILIA ALONSO VIEIRA | CPF: 897.573.197-91 | |
| CLEONES MORELLE SUHET | CPF: 079.153.997-05 | |
| MARIA JOSÉ LOUZADA AFONSO | CPF: 938.092.637-53 | |
| ANTÔNIO CARLOS MITLEG | CPF: 761.965.697-91 | |
| ROSA NÍVEA BAZZARELLA | CPF: 379.962.587-91 | |

| Convenções topográficas | |
|-------------------------|-------------------------------|
| | Córrego ou Nascente |
| | Rodovia Pavimento Asfáltico |
| | Vias de Acesso sem Pavimento |
| | Área de Preservação |
| | Referência de Nivel Geodésico |
| | Pontos Levantados |
| | Vértices Virtuais |
| | Divisa entre Confrontantes |
| | Muro |
| | Gramado |
| | Lagoa / Represa |
| | Laje ou cobertura |
| | Alagado com vegetação Breje |
| | Poste |
| | Ponte |
| | Construção Alvenaria |
| | Muro / Cultura |
| | Anvore com maior porte |
| | Curvas em Nivel (ΔH=1m) |
| | Pavimento Bloquete |
| | Pavimento Concreto |
| | Área |

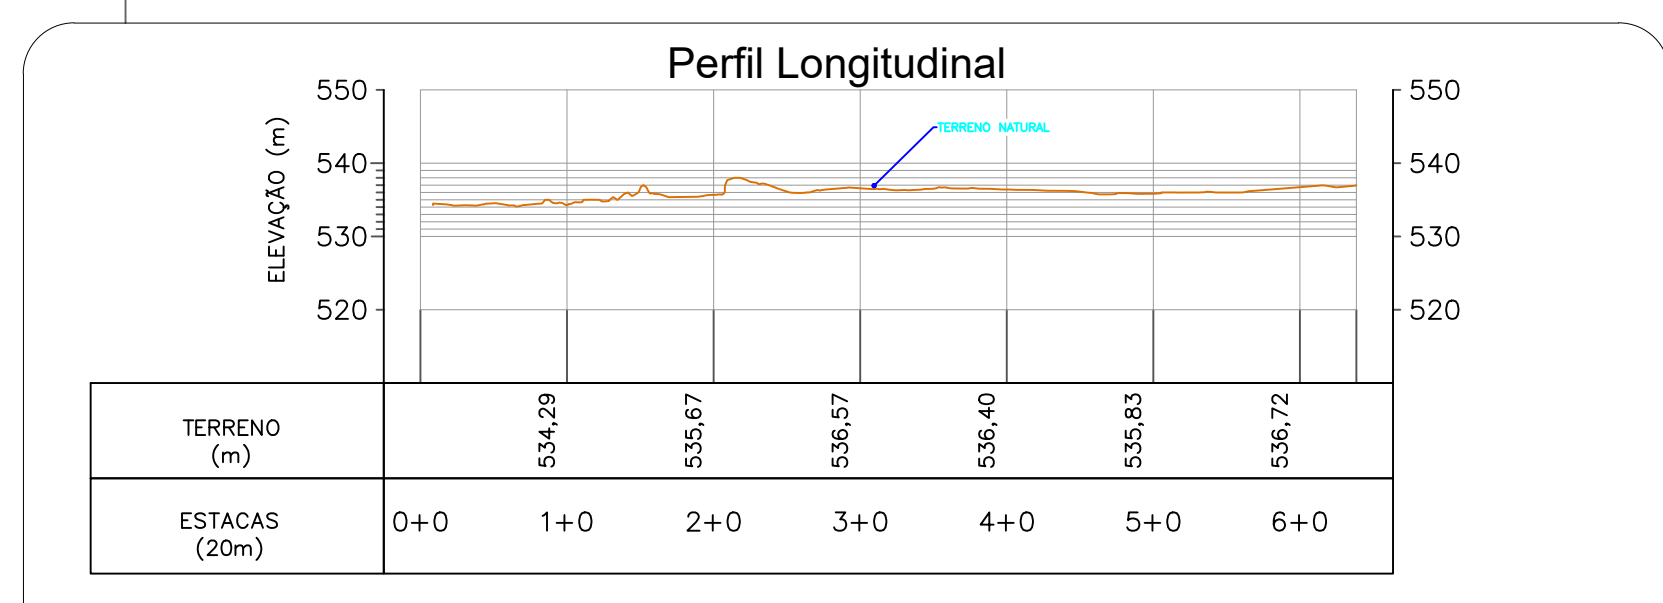

| Tabela de Coordenadas - Azimutes - Distâncias | | | | | | | |
|---|------------|--------------|-------------|--------------|------------|--------------------|--------------------|
| Ponto | Azimute | Distância(m) | E(m) | N(m) | Fator K | Latitude | Longitude |
| 0 - 1 | 140°02'48" | 38,90 | 248307,6807 | 7735463,5147 | 1,00038282 | S 20°27'45,656627" | W 41°24'45,730194" |
| 1 - 2 | 136°56'43" | 8,01 | 248313,1523 | 7735457,6584 | 1,00038279 | S 20°27'45,849585" | W 41°24'45,544473" |
| 2 - 3 | 223°10'27" | 9,09 | 248306,9346 | 7735451,0312 | 1,00038283 | S 20°27'46,062001" | W 41°24'45,762266" |
| 3 - 4 | 201°55'47" | 7,28 | 248304,2142 | 7735444,2740 | 1,00038284 | S 20°27'46,280317" | W 41°24'45,859515" |
| 4 - 5 | 189°51'53" | 13,88 | 248301,8365 | 7735430,6008 | 1,00038286 | S 20°27'46,723576" | W 41°24'45,948459" |
| 5 - 6 | 249°28'09" | 38,14 | 248266,1181 | 7735417,2244 | 1,00038308 | S 20°27'47,141226" | W 41°24'47,187054" |
| 6 - 7 | 252°28'48" | 12,24 | 248254,4418 | 7735413,5383 | 1,00038315 | S 20°27'47,255438" | W 41°24'47,591600" |
| 7 - 8 | 320°26'34" | 28,31 | 248236,4147 | 7735435,3625 | 1,00038327 | S 20°27'46,537489" | W 41°24'48,202200" |
| 8 - 9 | 320°44'13" | 14,69 | 248227,1192 | 7735446,7343 | 1,00038332 | S 20°27'46,163438" | W 41°24'48,516990" |
| 9 - 10 | 52°43'05" | 49,26 | 248266,3152 | 7735476,5743 | 1,00038308 | S 20°27'45,212367" | W 41°24'47,150102" |
| 10 - 11 | 322°46'41" | 2,76 | 248264,6438 | 7735478,7746 | 1,00038309 | S 20°27'45,140054" | W 41°24'47,206625" |
| 11 - 0 | 51°07'19" | 23,20 | 248282,7011 | 7735493,3337 | 1,00038298 | S 20°27'44,675509" | W 41°24'46,576499" |
| ÁREA: 3.718,5932m² | | | | | | | |
| 0,3718ha | | | | | | | |
| 0,0768Alq | | | | | | | |
| PERIMETRO: 245,78m | | | | | | | |

| | | | |
|---|---|--|-----------------------------|
| 05 | | | |
| 04 | | | |
| 03 | | | |
| 02 | | | |
| 01 | | | |
| Nº | DESCRIÇÃO | RESP. | DATA |
| REVISÃO | | | |
| | GOVERNO DO ESTADO DO ESPÍRITO SANTO | | |
| | SECRETARIA DE ESTADO DA EDUCAÇÃO - SEDU | | |
| | GERÊNCIA DE REDE FÍSICA ESCOLAR | | |
| TÍTULO: REGULARIZAÇÃO DO CEEFMTI BRAULIO FRANCO | | | |
| ENDEREÇO: RUA CAPITÃO JOÃO ALVES, Nº60, CENTRO, MUNIZ FREIRE - ES | | | |
| PRINCHA: LEVANTAMENTO CADASTRAL | PROJETO: TOPOGRAFIA | | |
| SUBSECRETÁRIO ESTADUAL: ANDRE MELOTTI RODRIGUES | ESCALA: 1/180 | UNIDADE: METRO | |
| GERENTE DA GERFE: MARCELO AMORIM GONÇALVES | CREA-ES: ES-024703/D | VISTO: COD-INCR: YXRD | |
| COORDENADOR GERAL/AUTOR PROJETO: ACÁCIO NASCIMENTO DA SILVA | RESPONSÁVEL TÉCNICO: ACÁCIO NASCIMENTO DA SILVA | ENGENHEIRO AGRÔNOMO - CREA: ES-024703/D ART: 0820230222939 | VISTO: CREA-ES: ES-024703/D |
| ARQUIVO: YXRD - BRAULIO FRANCO.dwg | DESENHO: AK | VISTO: FOLHA: 01 | REVISÃO: 01 |
| FORMATO: AD | OBSERVAÇÕES: | DATA: 28/01/2024 | VISTO: REVISÃO: |