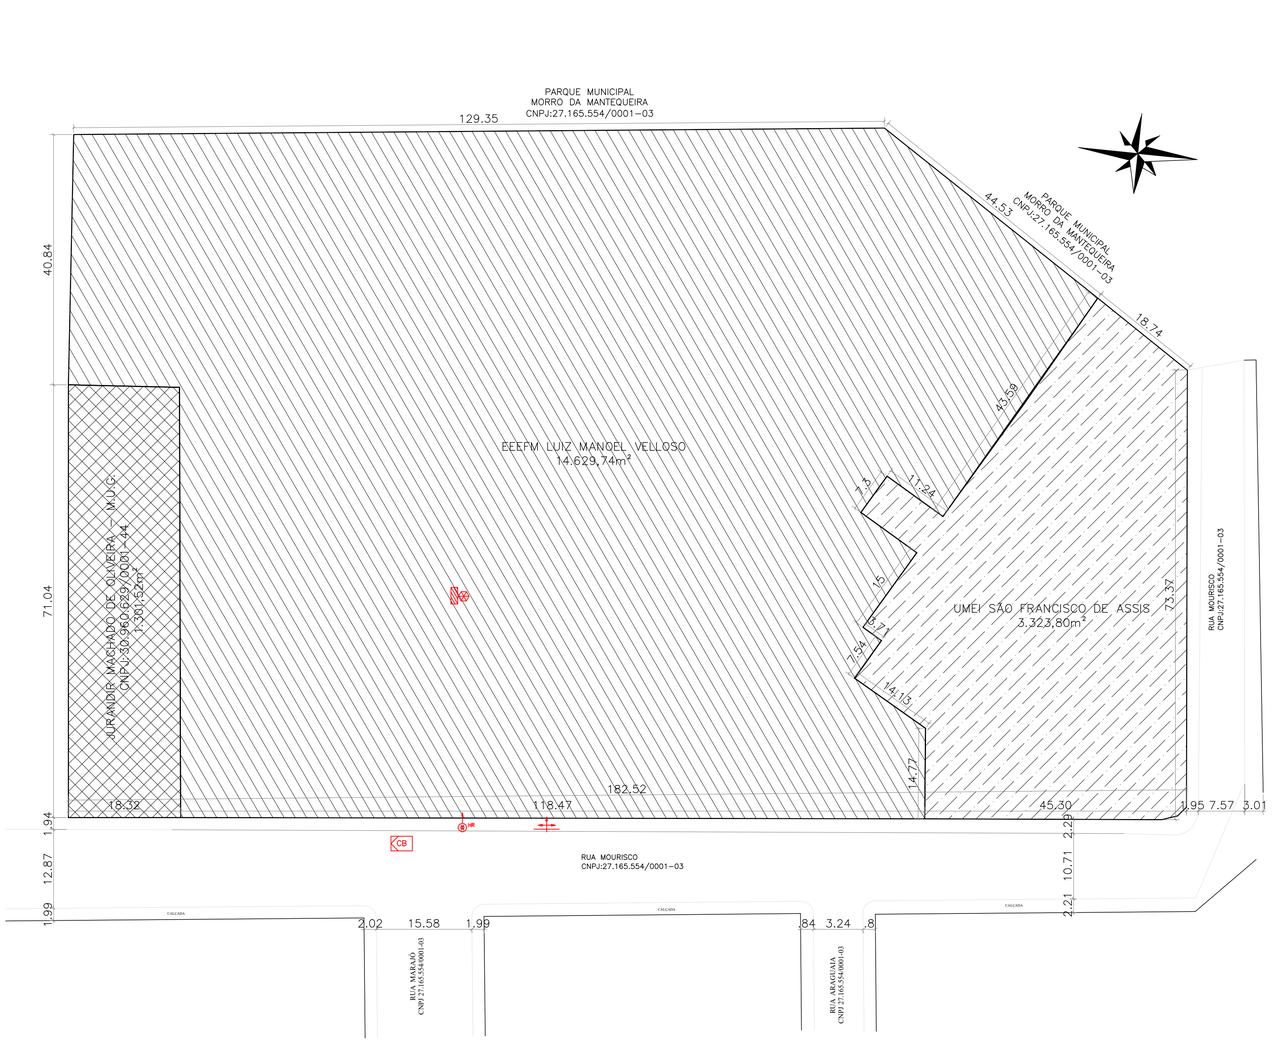


PLANTA DE SITUAÇÃO
ESC: 1/500

OCUPAÇÃO:	E-1
ALTURA EM RELAÇÃO À DESCARGA:	3,85m
ALTURA EM RELAÇÃO A VIA PÚBLICA:	4,10m

QUADRO RESUMO DAS MEDIDAS DE SEGURANÇA

1	CARGA DE INCÊNDIO (Conforme NT 4 - CBMES)	MÉTODO DE CÁLCULO ADOTADO (tabelado ou memorial de cálculo)	OCUPAÇÃO	CARGA INCÊNDIO (MJ/m²)
		TABELADO	E-1	300
2	ACESSO DE VIATURA NA EDIFICAÇÃO (Conforme NT 06 - CBMES)	1)LARGURA DO PORTÃO DE ACESSO:	4,00m	
		2)ALTURA DO PORTÃO DE ACESSO:	SEM RESTRIÇÃO NA ALTURA	
3	ELEMENTOS DE CONSTRUÇÃO (Conforme NT 9 -Parte 1 / CBMES)	NOTA 01: VER MEMORIAL DE SEGURANÇA CONTRA INCÊNDIO DOS ELEMENTOS DE CONSTRUÇÃO. **PARA DEFINIÇÃO FOI ADOTADA A TABELA A DA NT 09, GRUPO E, CLASSE P1 H≤6M = TRRF 30MIN** **OS ELEMENTOS ESTRUTURAIS e VIGAS SECUNDÁRIAS DEVEM POSSUIR TRRF DE 60MIN** AS PAREDES DIVISÓRIAS ENTRE AS SALAS DE AULA E AS ÁREAS COMUNS DEVEM POSSUIR TRRF MÍNIMO DE 60 MIN. PARA AS ESCADAS E ALVENARIAS DE COMPARTIMENTAÇÃO (RESERVATÓRIO SUPERIOR, CASA DE GÁS), CONSTITUÍDOS PELO SISTEMA ESTRUTURAL DAS COMPARTIMENTAÇÕES E VEDAÇÕES DAS CAIXAS, DEVEM ATENDER AO TRRF IGUAL A 120 MIN.		
4	SAÍDAS DE EMERGÊNCIA - GERAL (Conforme NT10 -Parte 1 / CBMES)	PAVIMENTO MAIS POPULOSO: 1º PAVIMENTO	PRANCHAS: 03/12 e 07/12	POPULAÇÃO: 1.371pessoas
		DMP: 39,92m	1º PAVIMENTO EM 2 DIREÇÕES	
7	EXTINTORES DE INCÊNDIO (Conforme NT12 - CBMES)	**RISCO DE INCÊNDIO: BAIXO**		**PERCURSO MÁXIMO (m): 25**
		AGENTE/CAPACIDADE EXTINTORA	QUANTIDADE	TOTAL PROVIDO
		1 - PÓ BC	2	25
		2 - CO2	5B:C	3
		3 - PÓ ABC	2A: 20B:C	21
8	ILUMINAÇÃO DE EMERGÊNCIA (Conforme NBR 10898 e NT 13 -Parte 1 / CBMES)	1) TIPO DO SISTEMA:	BLOCO AUTONOMO	
		2) AUTONOMIA DO SISTEMA:	MINIMO 60MIN. FUNCIONAMENTO	
		3) ALTURA DE INSTALAÇÃO DAS LUMINARIAS:	2,30m E 4,20m (quadra)	
		4) DISTÂNCIA ENTRE OS PONTOS:	MAXIMO 15M e ATÉ 250m²(quadra)	
		5) ILUMINÂNCIA:	5 LUX	
		6) TENSÃO DE ALIMENTAÇÃO:	127	
		7) LOCALIZAÇÃO DA CENTRAL:	NÃO POSSUI	PRANCHA: -
9	SINALIZAÇÃO DE EMERGÊNCIA (Conforme NT14 - CBMES)	A SINALIZAÇÃO DE EMERGÊNCIA ATENDERÁ A NT 14/2010 CBMES.		
10	SISTEMA DE HIDRANTES (Conforme NT15 - CBMES)	VER QUADRO RESUMO PLOTADO NA PRANCHA 11		
6	HIDRANTE DE COLUNA URBANO (Conforme NT16 - CBMES)	1) CATEGORIA:	C (A SER CONFIRMADA PELA CONCESSIONARIA LOCAL DE ABST. ÁGUA)	
		2) VAZÃO:	360 <Q<1000 L/min	
		3) RAIO DE COBERTURA:	90 m	
5	CENTRAL DE GLP (Conforme NBR 15526 e NT18 - Parte 1/ CBMES)	1) TIPO DE CENTRAL:	CONVENCIONAL RECIPIENTES TRANSPORTÁVEIS	
		2) CAPACIDADE INDIVIDUAL DO RECIPIENTE:	(kg): 45	(m³): 0,108
		3) NUMERO DE RECIPIENTES:	6 UNIDADES	
		4) CAPACIDADE TOTAL DA CENTRAL:	(kg): 270	(m³): 0,648
		NOTA: A NOR DE DISTRIBUIÇÃO INTERNA SOMENTE É RECEBIDA COMO PARTE INTEGRANTE DO PROJETO DE NORMA DENTRO DE CADA PAÍS ESPECIFICAS RESPONSÁVEIS DO		
		DEVE SER EXECUTADO O TESTE DE ESTANQUEIDADE PARA AS INSTALAÇÕES DE GÁS GLP		
11	CONTROLE DE MATERIAIS DE ACABAMENTO E REVESTIMENTO (CMAR) (Conforme NT21 - CBMES)	**ESTRUTURA**	**CLASSE DO MATERIAL**	
		PISO*:	Classe I, II-A, III-A ou IV-A	
		PAREDES/DIVISÓRIA** :	Classe I, II-A ou III-A***	
		TETO/FORRO:	Classe I ou II-A	
		COBERTURA:	Classes I a III-B	
		FACHADA:	Classe I a III-B	
		*Em rampas, piso cerâmico, ladrilho e acimentado. **Tratando-se vasa portas, janelas, cortinas e outros elementos decorativos com área inferior a 20% da		
		nota: É proibida a utilização de qualquer material de revestimento, acabamento, ou termoacústico que possuam "polivalentes" em sua composição sem algum		
12	SPDA (Conforme NBR 5419)	NOTA: O SISTEMA DE PROTEÇÃO CONTRA DESCARGAS ATMOSFÉRICAS SERÁ DIMENSIONADO E EXECUTADO CONFORME NBR 5419.		

SIMBOLOGIA – COMBATE A INCÊNDIO	
	TUBULAÇÃO DE FERRO GALVANIZADO ⌀65mm
	HIDRANTE DE PAREDE
	HIDRANTE DE RECALQUE
	HIDRANTE URBANO DE COLUNA
	EXTINTOR DE ÁGUA PRESSURIZADA – AP 2A
	EXTINTOR DE GÁS CARBÔNICO – CO2 5B:C
	EXTINTOR DE PÓ QUÍMICO SECO – PÓ BC 20B:C
	EXTINTOR TRICLASSE ABC – 2A:20B:C
	ILUMINAÇÃO DE EMERGÊNCIA
	ILUMINAÇÃO DE EMERGÊNCIA AUTONOMA COM 2 REFLETORES TIPO FAROL – NIVEL DE LUMINANCIA = 5LUX (VER DET.)
	BOMBA DE INCÊNDIO
	ACIONADOR DE BOMBA DE INCÊNDIO
	RESERVA DE INCÊNDIO
	DIREÇÃO DE FLUXO DA ROTA DE FUGA
	SAÍDA FINAL DA ROTA DE FUGA
	CENTRAL DE GÁS DE GLP
CB	ACESSO DE VIATURA NA EDIFICAÇÃO OU ÁREA DE RISCO
	BARRA ANTIPÂNICO
SIMBOLOGIA	TIPO CONFORME NT14/2010 — SINALIZAÇÃO DE EMERGÊNCIA
	E5 — PLACA SINALIZAÇÃO DE EQUIPAMENTO – QUADRADA FUNDO VERMELHO PICTOGRAMA FOTOLUMINESCENTE
	E7
	S1/S2 — PLACAS EM MATERIAL PLASTICO RÍGIDO (PVC OU ACRILICO) COM IMPRESSÃO EM TINTA FOTOLUMINESCENTE CONFORME NT-14 CBMES E PARAMETROS DA ABNT NBR13434-3.
	S3
	S6/S7
	S8/S9
SAÍDA	S12 — COR FUNDO VERDE E SIMBOLOS/LETRAS BRANCAS

QUADRO DE ÁREAS	
ÁREA DO TERRENO	19.255,06m²
EEEFM LUIZ MANOEL VELLOSO	14.629,74m²
ÁREA CEDIDA AO MUNICIPIO UMEI SÃO FRANCISCO DE ASSIS	3.323,80m²
ÁREA CEDIDA A M.U.G. JURANDIR MACHADO DE OLIVEIRA CNPJ: 30.960.629/0001-44	1.301,52m²

QUADRO DE ÁREAS	
DADOS	
ÁREA DO TERRENO	**14.629,74**
ÁREA À CONSTRUIR	
Quadra Coberta	775,13
Guarita	16,83
Subestação	2,64
1º Pavimento	4.147,24
2º Pavimento	826,25
Vestiário	52,00
Casa de Gás	2,97
Reservatório de Água	47,04
ÁREA TOTAL À CONSTRUIR	**5.870,10**
ÁREA DE PROJEÇÃO	**5.417,11**
ÁREA PERMEÁVEL	**4.020,62**
ÍNDICES URBANISTICOS	
Coeficiente de Aproveitamento (CA)	**0,40**
Taxa de Ocupação (TO)	**37,03**
Taxa de Permeabilidade (TP)	**27,48**
ZONA DE OCUPAÇÃO RESTRITA D - ZOR-D:	
Coeficiente de Aproveitamento Básico	**1,00**
Taxa de Ocupação Máxima	**60%**
Taxa de Permeabilidade Mínima	**15%**
Gabarito	**2 Pavimentos**
Altura de Edificação	**Limitada 8,00m**

NOTA:
- EM RELAÇÃO À EVENTUAIS NECESSIDADES DE COMPLEMENTAÇÃO DE ÁREAS DE ILUMINAÇÃO E VENTILAÇÃO DAS SALAS DE AULA, INFORMAMOS QUE POR FORÇA DE LEI ESTADUAL (LEI Nº 11.605/2022) TODOS AS UNIDADES ESCOLARES, INCLUEM A CLIMATIZAÇÃO E SISTEMA DE VENTILAÇÃO MECÂNICA E RENOVAÇÃO DE AR NAS SALAS DE AULA.
- A POPULAÇÃO DA UNIDADE ESCOLAR ESTÁ ESTIMADA EM 650 PESSOAS, LEVANDO EM CONTA A MODALIDADE TEMPO INTEGRAL.

Nº.	DESCRIÇÃO	RESP.	DATA
02	AJUSTES CONFORME ANÁLISE: VIV17-P03-CHE_INC_R00	ANNA PAULA	21/03/2025
01	AJUSTES CONFORME ANÁLISE: CHE_INC_PB_ R00	ANNA PAULA	05/02/2025

REVISÃO

GOVERNO DO ESTADO DO ESPÍRITO SANTO
SECRETARIA DE ESTADO DA EDUCAÇÃO – SEDU
SEDU
GERÊNCIA DE REDE FÍSICA ESCOLAR
CONSÓRCIO CONTROLTEC | SETEC

TÍTULO: RECONSTRUÇÃO EEEFM LUIZ MANOEL VELLOSO

ENDEREÇO: RUA MOURISCO, SN, GLÓRIA, VILA VELHA/ES

PRANCHA: PROJETO DE PREVENÇÃO E COMBATE A INCÊNDIO E PÂNICO

PROJETO: COMBATE A INCÊNDIO

SUBSECRETÁRIO ESTADUAL: VINÍCIUS JOSÉ SIMÕES

GERENTE DA GERFE: MARCELO AMORIM GONÇALVES — ESCALA: INDICADA — UNIDADE: METRO

COORDENADOR GERAL: GUSTAVO ALMEIDA DE OLIVEIRA — CREA: 11.509/D — VISTO:

AUTOR PROJETO ARQ: WILSON RODRIGUES GONÇALVES — CAU-ES: A 24721-9 — VISTO:

AUTOR PROJETO INC: ANNA PAULA MADEIRO ZAMPROGNO — CAU-ES: A 42180-4 — VISTO:

RESPONSÁVEL TÉCNICO: — CREA: — VISTO:

ARQUIVO: 166179-001_PSEG02_V02.dwg — DESENHO: WILSON — VISTO:


REFERÊNCIA: PLANTA DE SITUAÇÃO QUADROS

FOLHA: 01/12

FORMATO: — OBSERVAÇÕES: — DATA: OUTUBRO/2024 — VISTO: — REVISÃO: 02

2026-MASRCB - E-DOCS - DOCUMENTO ORIGINAL - 11/06/2026 13:57 PÁGINA 1 / 14

PARQUE MUNICIPAL
MORRO DA MANTEQUEIRA
CNPJ:27.165.554/0001-03

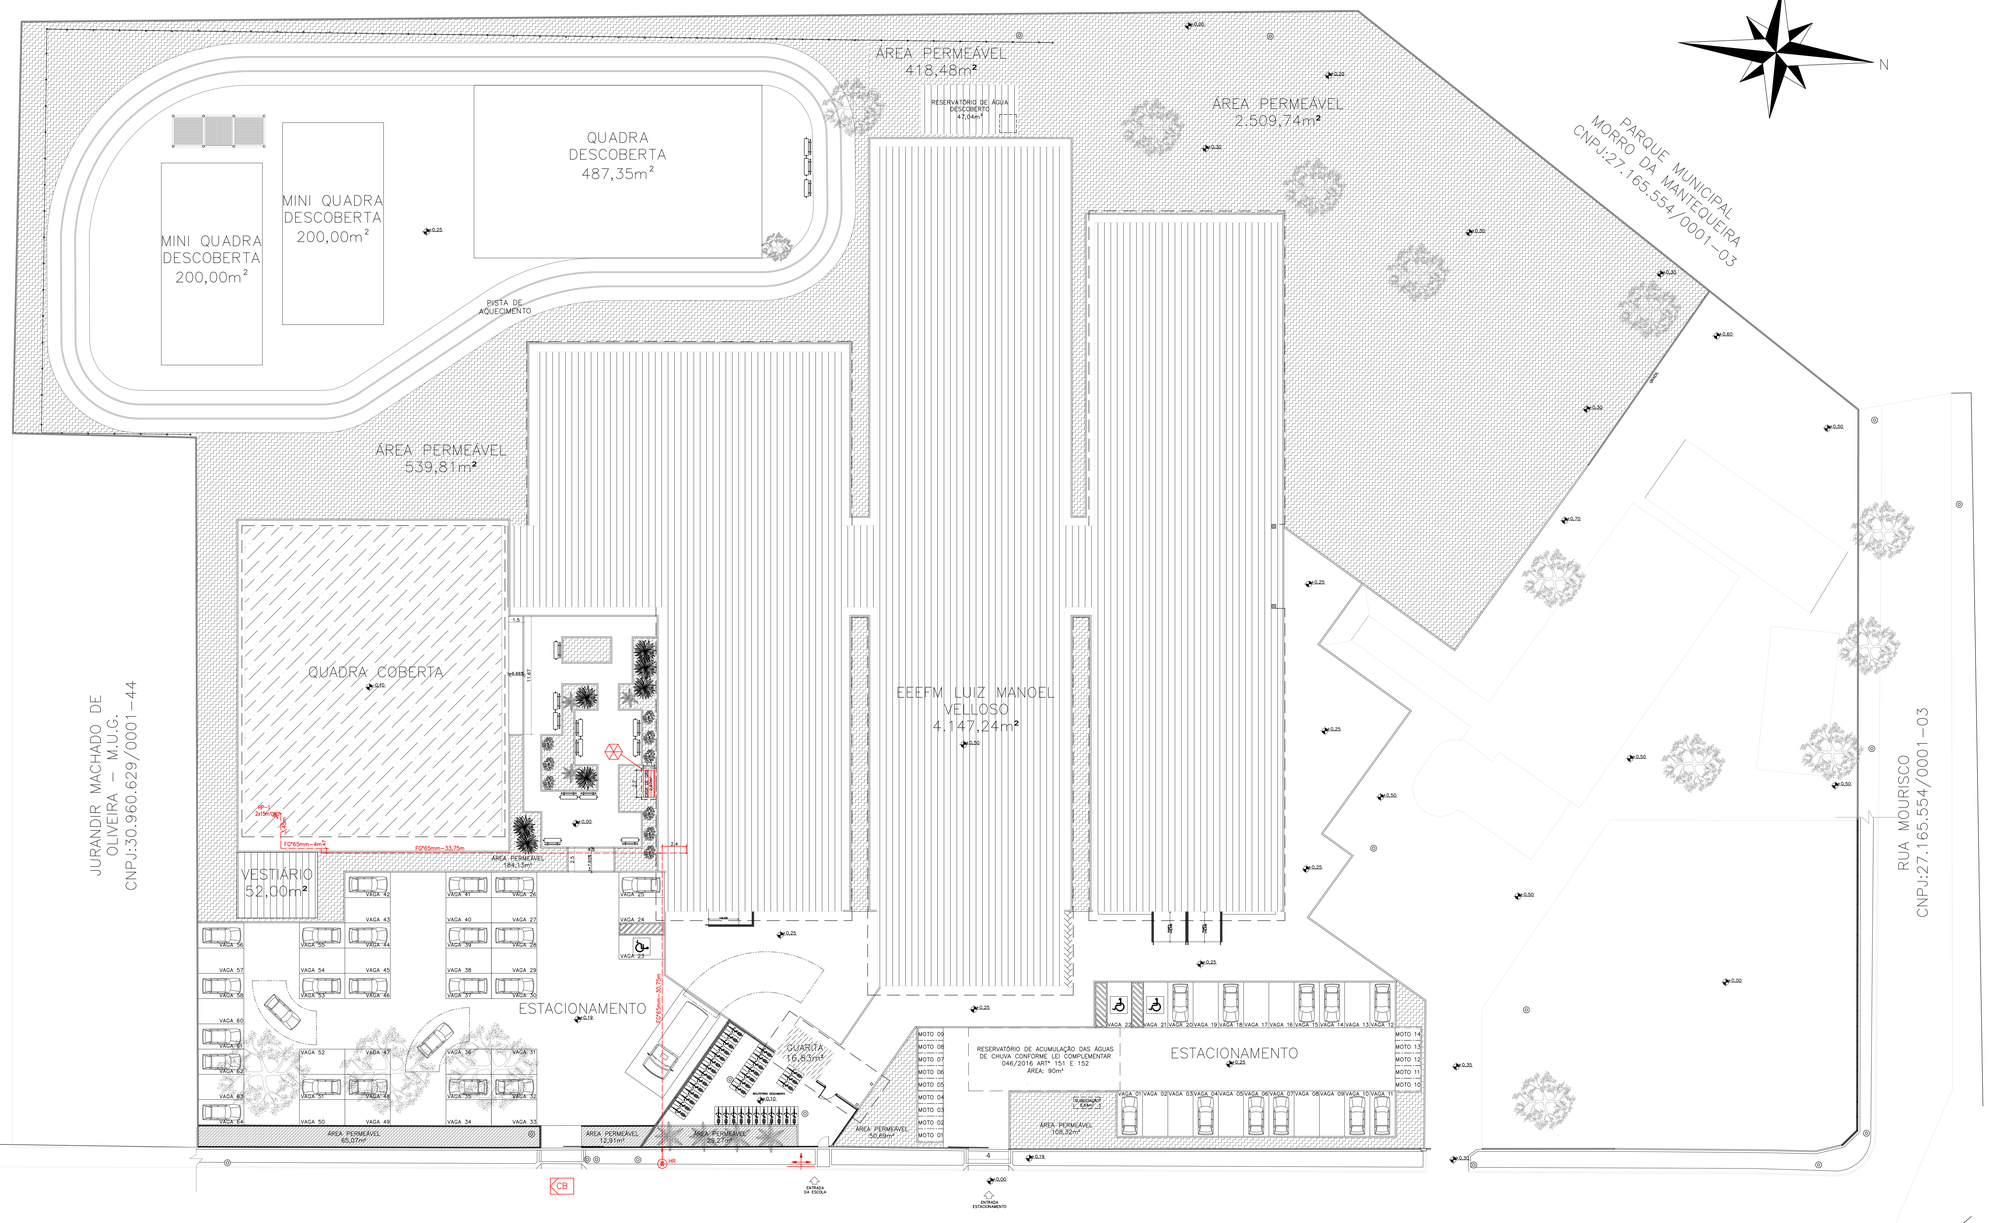

PLANTA DE IMPLANTAÇÃO
ESC: 1/200

CALÇADA

RUA MARAJÓ
CNPJ 27.165.554/0001-03

RUA ARAGUAIA
CNPJ 27.165.554/0001-03

CALÇADA

LEGENDA URBANIZAÇÃO

	PERGOLADO EM MADEIRA – 1 UND
	AGAVE MARGINATA (Agave Angustifolia) – 7 UND
	LANTANA AMARELA – 9 UND
	BANCO TIPO CABEÇA DE CAVALO – 14 UND
	SANGUE DE ADÃO – 16 UNDS
	GRAMA TIPO ESMERALDA – 4.200m²
	BLOCOS INTERTRAVADOS TIPO HOLANDES, ESP 8CM, 35MPA; COR VERMELHO – 2.550m²
	BLOCOS INTERTRAVADOS TIPO HOLANDES, ESP 8CM, 35MPA; COR CINZA – 1.300m²
	LADRILHO HIDRÁULICO DE ALERTA, 20X20CM, COR VERMELHO
	LADRILHO HIDRÁULICO DIRECIONAL, 20X20CM, COR VERMELHO
	MEIO-FIO DE CONCRETO

NOTA:
- EM RELAÇÃO À EVENTUAIS NECESSIDADES DE COMPLEMENTAÇÃO DE ÁREAS DE ILUMINAÇÃO E VENTILAÇÃO DAS SALAS DE AULA, INFORMAMOS QUE POR FORÇA DE LEI ESTADUAL (LEI Nº 11.605/2022) TODOS AS UNIDADES ESCOLARES, INCLUEM A CLIMATIZAÇÃO E SISTEMA DE VENTILAÇÃO MECÂNICA E RENOVAÇÃO DE AR NAS SALAS DE AULA.
- A POPULAÇÃO DA UNIDADE ESCOLAR ESTÁ ESTIMADA EM 650 PESSOAS, LEVANDO EM CONTA A MODALIDADE TEMPO INTEGRAL.

Nº.	DESCRIÇÃO	RESP.	DATA
02	AJUSTES CONFORME ANÁLISE: VIV17-P03-CHE_INC_R00	ANNA PAULA	21/03/2025
01	AJUSTES CONFORME ANÁLISE: CHE_INC_PB_ R00	ANNA PAULA	05/02/2025

REVISÃO

GOVERNO DO ESTADO DO ESPÍRITO SANTO
SECRETARIA DE ESTADO DA EDUCAÇÃO – SEDU
GERÊNCIA DE REDE FÍSICA ESCOLAR
SEDU


CONSÓRCIO CONTROL TEC | SETEC

TÍTULO: RECONSTRUÇÃO EEEFM LUIZ MANOEL VELLOSO

ENDEREÇO: RUA MOURISCO, SN, GLÓRIA, VILA VELHA/ES

PROJETO: PROJETO DE PREVENÇÃO E COMBATE A INCÊNDIO E PÂNICO	PROJETO: COMBATE A INCÊNDIO
SUBSECRETÁRIO ESTADUAL: VINICIUS JOSÉ SIMÕES	
GERENTE DA GEPFE: MARCELO AMORIM GONÇALVES	ESCALA: INDICADA / UNIDADE: METRO
COORDENADOR GERAL: GUSTAVO ALMEIDA DE OLIVEIRA	CREA: 11.509/D / VISTO:
AUTOR PROJETO ARQ: WILSON RODRIGUES GONÇALVES	CAU-ES: A34721-9 / VISTO:
AUTOR PROJETO INC: ANNA PAULA MADEIRO ZAMPROGNO	CAU-ES: A 42180-4 / VISTO:
RESPONSÁVEL TECNICO:	CREA: / VISTO:
ARQUIVO: 166179-001_PSE002_V02.dwg	DESENHO: WILSON / VISTO:
REFERÊNCIA: PLANTA DE IMPLANTAÇÃO	FOLHA: 02/12
FORMATO: / OBSERVAÇÕES:	DATA: OUTUBRO/2024 / VISTO: / REVISÃO: 02

2025-MES3R1GR - E-DOCS - DOCUMENTO ORIGINAL - 11/02/2025 13:57 - PÁGINA 2 / 14

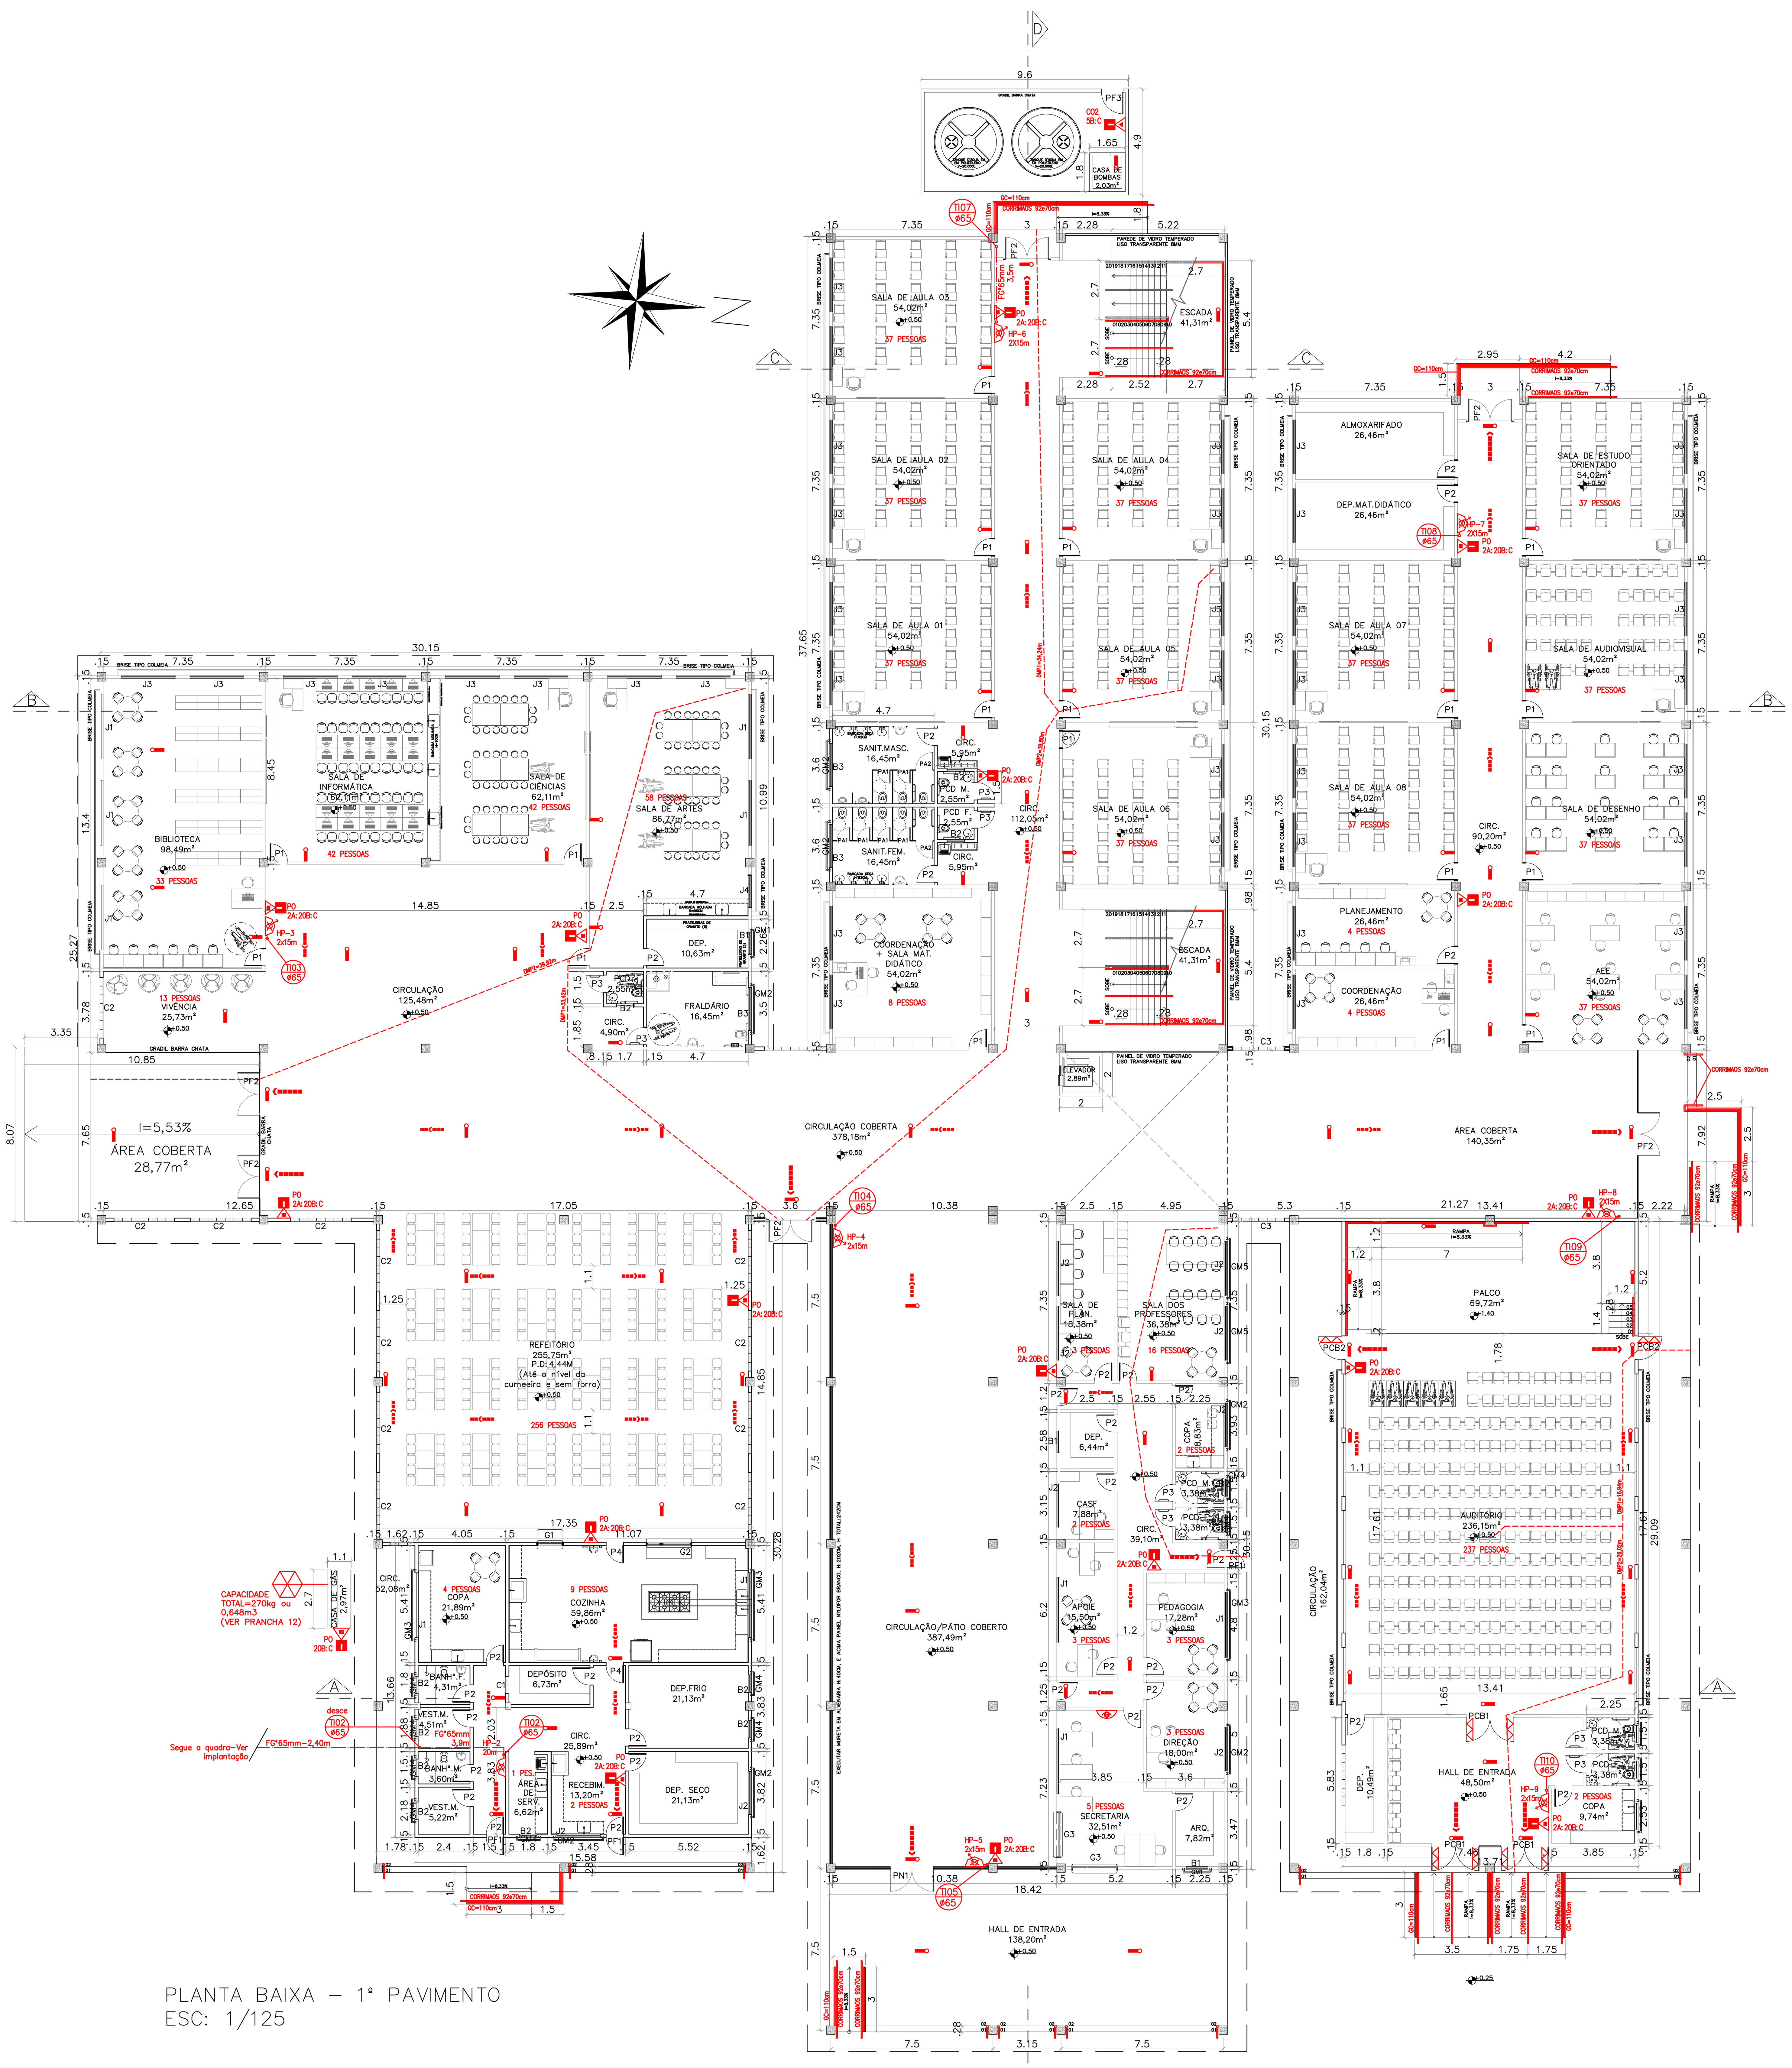

PLANTA BAIXA – 1º PAVIMENTO
ESC: 1/125

QUADRO DE ESQUADRIAS – PROPOSTA

PORTA DE MADEIRA

NOME	LARG. x ALT./PEITORIL	MATERIAL	MODELO
P1	0.80 x 2.10	MADEIRA MACIÇA C/ VERNIZ FOSCO	1 FOLHA DE ABRIR / COM VISOR
P2	0.80 x 2.10	MADEIRA MACIÇA C/ VERNIZ FOSCO	1 FOLHA DE ABRIR / SEM VISOR
P3	0.80 x 2.10	MADEIRA MACIÇA C/ VERNIZ FOSCO	1 FOLHA DE ABRIR / SEM VISOR C/ CHAPA METALICA E BARRA
P4	0.80 x 2.10	MADEIRA SARRAFEADA C/PRIMER E PINTURA ESMALTE SINTÉTICO	1 FOLHA DE ABRIR / COM VISOR

JANELAS

NOME	LARG. x ALT./PEITORIL	MATERIAL	MODELO
J1	3.00 x 1.20 / 1.20	ALUMINIO BRANCO C/ VIDRO TEMPERADO LISO 6MM	CORRER – 4 FOLHAS
J2	2.00 x 1.20 / 1.20	ALUMINIO BRANCO C/ VIDRO TEMPERADO LISO 6MM	CORRER – 4 FOLHAS
J3	2.50 x 1.20 / 1.20	ALUMINIO BRANCO C/ VIDRO TEMPERADO LISO 6MM	CORRER – 4 FOLHAS
J4	1.50 x 1.20 / 1.20	ALUMINIO BRANCO C/ VIDRO TEMPERADO LISO 6MM	CORRER – 2 FOLHAS

BÁSCULA

NOME	LARG. x ALT./PEITORIL	MATERIAL	MODELO
B1	1.00 x 0.60 / 2.00	ALUMÍNIO BRANCO C/ VIDRO MINIBOREAL 4MM	CORRER – 2 FOLHAS
B2	0.80 x 0.60 / 2.00	ALUMÍNIO BRANCO C/ VIDRO MINIBOREAL 4MM	CORRER – 2 FOLHAS
B3	2.00 x 0.60 / 2.00	ALUMÍNIO BRANCO C/ VIDRO MINIBOREAL 4MM	CORRER – 4 FOLHAS

GUICHÊS DE ALUMÍNIO

NOME	LARG. x ALT./PEITORIL	MATERIAL	MODELO
G1	1.20 x 1.10 / 0.85	ALUMINIO C/ VIDRO TEMPERADO LAMINADO LISO 6MM	FIXO (COZINHA) C/ TELA MOSQUITEIRO
G2	2.10 x 1.27 / 0.85	ALUMINIO C/ VIDRO TEMPERADO LAMINADO LISO 6MM	FIXO (COZINHA) C/ TELA MOSQUITEIRO
G3	2.10 x 1.12 / 0.85	ALUMINIO C/ VIDRO TEMPERADO LAMINADO LISO 6MM	FIXO (SECRETARIA)

PORTÃO DE FERRO

NOME	LARG. x ALT./PEITORIL	MATERIAL	MODELO
PF1	0.80 x 2.10	FERRO C/ PINTURA ESMALTE SINTETICO BRANCO (BARRA CHATA)	1 FOLHA DE ABRIR
PF2	2.00 x 2.10	FERRO C/ PINTURA ESMALTE SINTETICO BRANCO (BARRA CHATA)	2 FOLHAS DE ABRIR
PF3	1.57 x 2.10	FERRO C/ PINTURA ESMALTE SINTETICO BRANCO (BARRA CHATA)	2 FOLHAS DE ABRIR
PF4	1.53 x 2.10	FERRO C/ PINTURA ESMALTE SINTETICO BRANCO (BARRA CHATA)	2 FOLHAS DE ABRIR
PF5	0.80 x 2.10	FERRO C/ PINTURA ESMALTE SINTETICO BRANCO (BARRA CHATA)	1 FOLHA DE CORRER

PORTAS COM BARRAS ANTIPANICO

NOME	LARG. x ALT./PEITORIL	MATERIAL	MODELO
PCB1	2.20 x 2.10	FERRO C/ PINTURA ESMALTE SINTETICO BRANCO (CHAPA+BARRA)	2 FOLHAS DE ABRIR
PCB2	1.10 x 2.10	FERRO C/ PINTURA ESMALTE SINTETICO BRANCO (CHAPA+BARRA)	1 FOLHA DE ABRIR

PORTÃO DE NYLOFOR

NOME	LARG. x ALT./PEITORIL	MATERIAL	MODELO
PN1	2.00 x 2.42	NYLOFOR C/ PINTURA ELETROSTATICA BRANCA	1 FOLHA DE ABRIR

COBOGÓ DE CONCRETO

NOME	LARG. x ALT./PEITORIL	MATERIAL	MODELO
C1	0.80 x 0.40 / 2.00	ELEMENTO VAZADO DE CONCRETO, COR NATURAL, 40X40CM	PEQUIM
C2	2.80 x 2.40 / 0.40	ELEMENTO VAZADO DE CONCRETO, COR NATURAL, 40X40CM	PEQUIM
C3	2.40 x 2.40 / 0.40	ELEMENTO VAZADO DE CONCRETO, COR NATURAL, 40X40CM	PEQUIM
C4	2.00 x 2.40 / 0.40	ELEMENTO VAZADO DE CONCRETO, COR NATURAL, 40X40CM	PEQUIM

PORTAS DE ALUMÍNIO

NOME	LARG. x ALT./PEITORIL	MATERIAL	MODELO
PA1	0.60 x 1.60 / 0.20	ALUMINIO ANODIZADO COR NATURAL	1 FOLHA DE ABRIR COM TRINCO LIVRE/OCUPADO
PA2	0.80 x 1.60 / 0.20	ALUMINIO ANODIZADO COR NATURAL	1 FOLHA DE ABRIR COM TRINCO LIVRE/OCUPADO
PA3	0.80 x 1.60 / 0.50	ALUMINIO ANODIZADO COR NATURAL	1 FOLHA DE ABRIR

GRADIL DE METALON

NOME	LARG. x ALT./PEITORIL	MATERIAL	MODELO
GM1	1.30 x 0.90	METALON C/ PINTURA EM EPOXI + POLIURETANO COR BRANCO	FIXO CHUMBADO NA PAREDE
GM2	2.30 x 1.50	METALON C/ PINTURA EM EPOXI + POLIURETANO COR BRANCO	FIXO CHUMBADO NA PAREDE
GM3	3.30 x 1.50	METALON C/ PINTURA EM EPOXI + POLIURETANO COR BRANCO	FIXO CHUMBADO NA PAREDE
GM4	1.10 x 0.90	METALON C/ PINTURA EM EPOXI + POLIURETANO COR BRANCO	FIXO CHUMBADO NA PAREDE
GM5	2.80 x 1.50	METALON C/ PINTURA EM EPOXI + POLIURETANO COR BRANCO	FIXO CHUMBADO NA PAREDE

OBSERVAÇÕES:
- JANELAS E BASCULAS DA COZINHA E DEPÓSITOS DA MESMA DEVERÃO TER TELA MOSQUITEIRO
- AS PORTAS DOS DEPÓSITOS DA COZINHA E DOS SANITÁRIOS DOS ALUNOS DEVERÃO TER MOLA ÁEREA

Nº.	DESCRIÇÃO	RESP.	DATA
02	AJUSTES CONFORME ANÁLISE: VIV17–P03–CHE_INC_R00	ANNA PAULA	21/03/2025
01	AJUSTES CONFORME ANÁLISE: CHE_INC_PB_ R00	ANNA PAULA	05/02/2025

R E V I S Ã O

SEDU
GOVERNO DO ESTADO DO ESPÍRITO SANTO
SECRETARIA DE ESTADO DA EDUCAÇÃO – SEDU
GERÊNCIA DE REDE FÍSICA ESCOLAR
CONSÓRCIO CONTROL TEC | SETEC


TÍTULO: RECONSTRUÇÃO EEEFM LUIZ MANOEL VELLOSO

ENDEREÇO: RUA MOURISCO, SN, GLÓRIA, VILA VELHA/ES

PRANCHA: PROJETO DE PREVENÇÃO E COMBATE A INCÊNDIO E PÂNICO
PROJETO: COMBATE A INCÊNDIO

SUBSECRETÁRIO ESTADUAL: VINÍCIUS JOSÉ SIMÕES
GERENTE DA GERFE: MARCELO AMORIM GONÇALVES
ESCALA: INDICADA
UNIDADE: METRO
COORDENADOR GERAL: GUSTAVO ALMEIDA DE OLIVEIRA
CREA: 11.509/D
VISTO:
AUTOR PROJETO ARQ: WILSON RODRIGUES GONÇALVES
CAU–ES: A 24721-9
VISTO:
AUTOR PROJETO INC: ANNA PAULA MADEIRO ZAMPROGNO
CAU–ES: A 42180-4
VISTO:
RESPONSÁVEL TÉCNICO:
CREA:
VISTO:
ARQUIVO: 166179–001_PSEG02_V02.dwg
DESENHO: WILSON
VISTO:
REFERÊNCIA: PLANTA BAIXA 1º PAVIMENTO
FOLHA: 03/12
FORMATO:
OBSERVAÇÕES:
DATA: OUTUBRO/2024
VISTO:
REVISÃO: 02

2026-MS3RCB - E-DOCS - DOCUMENTO ORIGINAL 11/06/2026 13:57 PÁGINA 3 / 14

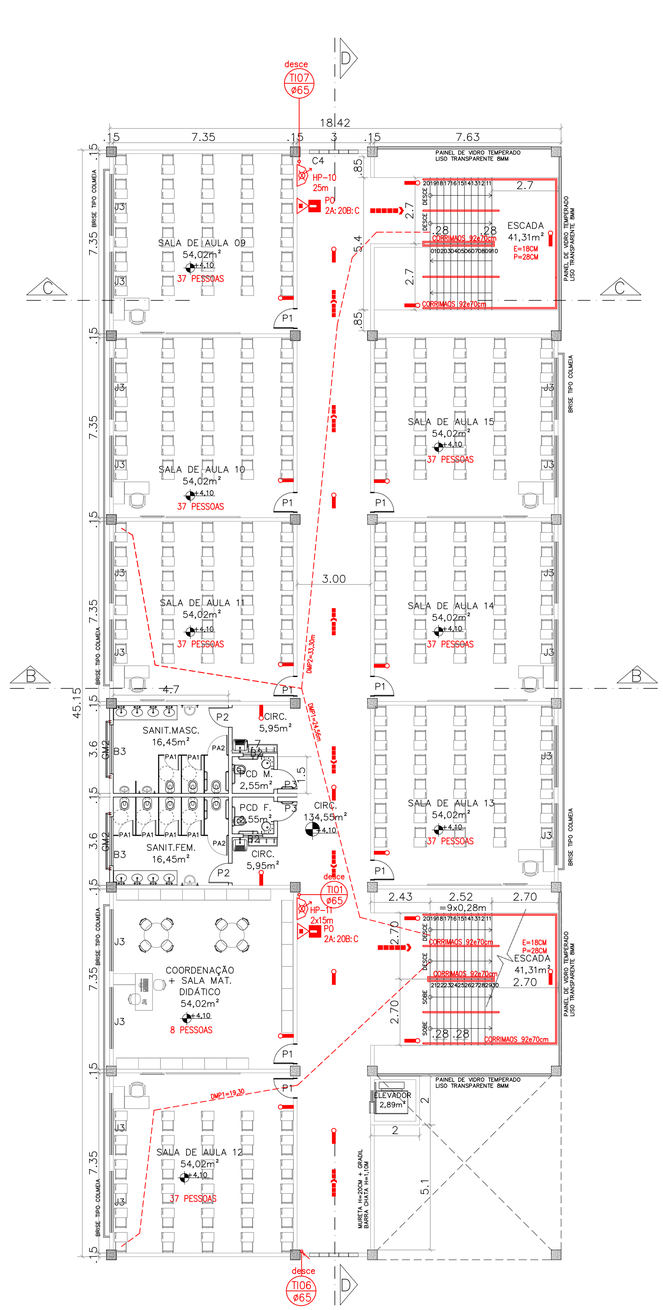

PLANTA BAIXA
2° PAVIMENTO
ESC: 1/125

TOTAL = 267 PESSOAS

QUADRO DE ESQUADRIAS – PROPOSTA

PORTA DE MADEIRA

NOME	LARG. x ALT./PEITORIL	MATERIAL	MODELO
P1	0.80 x 2.10	MADEIRA MACIÇA C/ VERNIZ FOSCO	1 FOLHA DE ABRIR / COM VISOR
P2	0.80 x 2.10	MADEIRA MACIÇA C/ VERNIZ FOSCO	1 FOLHA DE ABRIR / SEM VISOR
P3	0.80 x 2.10	MADEIRA MACIÇA C/ VERNIZ FOSCO	1 FOLHA DE ABRIR / SEM VISOR C/ CHAPA METALICA E BARRA
P4	0.80 x 2.10	MADEIRA SARRAFEADA C/PRIMER E PINTURA ESMALTE SINTÉTICO	1 FOLHA DE ABRIR / COM VISOR

JANELAS

NOME	LARG. x ALT./PEITORIL	MATERIAL	MODELO
J1	3.00 x 1.20 / 1.20	ALUMINIO BRANCO C/ VIDRO TEMPERADO LISO 6MM	CORRER – 4 FOLHAS
J2	2.00 x 1.20 / 1.20	ALUMINIO BRANCO C/ VIDRO TEMPERADO LISO 6MM	CORRER – 4 FOLHAS
J3	2.50 x 1.20 / 1.20	ALUMINIO BRANCO C/ VIDRO TEMPERADO LISO 6MM	CORRER – 4 FOLHAS
J4	1.50 x 1.20 / 1.20	ALUMINIO BRANCO C/ VIDRO TEMPERADO LISO 6MM	CORRER – 2 FOLHAS

BÁSCULA

NOME	LARG. x ALT./PEITORIL	MATERIAL	MODELO
B1	1.00 x 0.60 / 2.00	**ALUMÍNIO BRANCO C/ VIDRO MINIBOREAL 4MM**	CORRER – 2 FOLHAS
B2	0.80 x 0.60 / 2.00	ALUMÍNIO BRANCO C/ VIDRO MINIBOREAL 4MM	CORRER – 2 FOLHAS
B3	2.00 x 0.60 / 2.00	ALUMÍNIO BRANCO C/ VIDRO MINIBOREAL 4MM	CORRER – 4 FOLHAS

GUICHÊS DE ALUMÍNIO

NOME	LARG. x ALT./PEITORIL	MATERIAL	MODELO
G1	1.20 x 1.10 / 0.85	ALUMINIO C/ VIDRO TEMPERADO LAMINADO LISO 6MM	FIXO (COZINHA) C/ TELA MOSQUITEIRO
G2	2.10 x 1.27 / 0.85	ALUMINIO C/ VIDRO TEMPERADO LAMINADO LISO 6MM	FIXO (COZINHA) C/ TELA MOSQUITEIRO
G3	2.10 x 1.12 / 0.85	ALUMINIO C/ VIDRO TEMPERADO LAMINADO LISO 6MM	FIXO (SECRETARIA)

PORTÃO DE FERRO

NOME	LARG. x ALT./PEITORIL	MATERIAL	MODELO
PF1	0.80 x 2.10	FERRO C/ PINTURA ESMALTE SINTETICO BRANCO (BARRA CHATA)	1 FOLHA DE ABRIR
PF2	2.00 x 2.10	FERRO C/ PINTURA ESMALTE SINTETICO BRANCO (BARRA CHATA)	2 FOLHAS DE ABRIR
PF3	1.57 x 2.10	FERRO C/ PINTURA ESMALTE SINTETICO BRANCO (BARRA CHATA)	2 FOLHAS DE ABRIR
PF4	1.53 x 2.10	FERRO C/ PINTURA ESMALTE SINTETICO BRANCO (BARRA CHATA)	2 FOLHAS DE ABRIR
PF5	0.80 x 2.10	FERRO C/ PINTURA ESMALTE SINTETICO BRANCO (BARRA CHATA)	1 FOLHA DE CORRER

PORTAS COM BARRAS ANTIPANICO

NOME	LARG. x ALT./PEITORIL	MATERIAL	MODELO
PCB1	2.20 x 2.10	FERRO C/ PINTURA ESMALTE SINTETICO BRANCO (CHAPA+BARRA)	2 FOLHAS DE ABRIR
PCB2	1.10 x 2.10	FERRO C/ PINTURA ESMALTE SINTETICO BRANCO (CHAPA+BARRA)	1 FOLHA DE ABRIR

PORTÃO DE NYLOFOR

NOME	LARG. x ALT./PEITORIL	MATERIAL	MODELO
PN1	2.00 x 2.42	NYLOFOR C/ PINTURA ELETROSTATICA BRANCA	1 FOLHA DE ABRIR

COBOGÓ DE CONCRETO

NOME	LARG. x ALT./PEITORIL	MATERIAL	MODELO
C1	0.80 x 0.40 / 2.00	ELEMENTO VAZADO DE CONCRETO, COR NATURAL, 40X40CM	PEQUIM
C2	2.80 x 2.40 / 0.40	ELEMENTO VAZADO DE CONCRETO, COR NATURAL, 40X40CM	PEQUIM
C3	2.40 x 2.40 / 0.40	ELEMENTO VAZADO DE CONCRETO, COR NATURAL, 40X40CM	PEQUIM
C4	2.00 x 2.40 / 0.40	ELEMENTO VAZADO DE CONCRETO, COR NATURAL, 40X40CM	PEQUIM

PORTAS DE ALUMÍNIO

NOME	LARG. x ALT./PEITORIL	MATERIAL	MODELO
PA1	0.60 x 1.60 / 0.20	ALUMINIO ANODIZADO COR NATURAL	1 FOLHA DE ABRIR COM TRINCO LIVRE/OCUPADO
PA2	0.80 x 1.60 / 0.20	ALUMINIO ANODIZADO COR NATURAL	1 FOLHA DE ABRIR COM TRINCO LIVRE/OCUPADO
PA3	0.80 x 1.60 / 0.50	ALUMINIO ANODIZADO COR NATURAL	1 FOLHA DE ABRIR

GRADIL DE METALON

NOME	LARG. x ALT./PEITORIL	MATERIAL	MODELO
GM1	1.30 x 0.90	METALON C/ PINTURA EM EPOXI + POLIURETANO COR BRANCO	FIXO CHUMBADO NA PAREDE
GM2	2.30 x 1.50	METALON C/ PINTURA EM EPOXI + POLIURETANO COR BRANCO	FIXO CHUMBADO NA PAREDE
GM3	3.30 x 1.50	METALON C/ PINTURA EM EPOXI + POLIURETANO COR BRANCO	FIXO CHUMBADO NA PAREDE
GM4	1.10 x 0.90	METALON C/ PINTURA EM EPOXI + POLIURETANO COR BRANCO	FIXO CHUMBADO NA PAREDE
GM5	2.80 x 1.50	METALON C/ PINTURA EM EPOXI + POLIURETANO COR BRANCO	FIXO CHUMBADO NA PAREDE

OBSERVAÇÕES:
– JANELAS E BASCULAS DA COZINHA E DEPÓSITOS DA MESMA DEVERÃO TER TELA MOSQUITEIRO
– AS PORTAS DOS DEPÓSITOS DA COZINHA E DOS SANITÁRIOS DOS ALUNOS DEVERÃO TER MOLA ÁEREA

N°.	DESCRIÇÃO	RESP.	DATA
02	AJUSTES CONFORME ANÁLISE: VIV17–P03–CHE_INC_R00	ANNA PAULA	21/03/2025
01	AJUSTES CONFORME ANÁLISE: CHE_INC_PB_ R00	ANNA PAULA	05/02/2025

REVISÃO

SEDU

GOVERNO DO ESTADO
DO ESPÍRITO SANTO
SECRETARIA DE ESTADO DA EDUCAÇÃO – SEDU
GERÊNCIA DE REDE FÍSICA ESCOLAR

CONSÓRCIO
CONTROL TEC | SETEC

TÍTULO:
RECONSTRUÇÃO EEEFM LUIZ MANOEL VELLOSO

ENDEREÇO:
RUA MOURISCO, SN, GLÓRIA, VILA VELHA/ES

PRANCHA:
PROJETO DE PREVENÇÃO E COMBATE A INCÊNDIO E PÂNICO

PROJETO:
COMBATE A INCÊNDIO


SUBSECRETÁRIO ESTADUAL: VINÍCIUS JOSÉ SIMÕES			
GERENTE DA GERFE: MARCELO AMORIM GONÇALVES		ESCALA: INDICADA	UNIDADE: METRO
COORDENADOR GERAL: GUSTAVO ALMEIDA DE OLIVEIRA		CREA: 11.509/D	VISTO:
AUTOR PROJETO ARQ: WILSON RODRIGUES GONÇALVES		CAU–ES: A 24721-9	VISTO:
AUTOR PROJETO INC: ANNA PAULA MADEIRO ZAMPROGNO		CAU–ES: A 42180-4	VISTO:
RESPONSÁVEL TÉCNICO:		CREA:	VISTO:
ARQUIVO: 166179–001_PSEG02_V02.dwg		DESENHO: WILSON	VISTO:

REFERÊNCIA:
PLANTA BAIXA 2° PAVIMENTO


FOLHA: 04/12

FORMATO:	OBSERVAÇÕES:	DATA:	VISTO:	REVISÃO:
		OUTUBRO/2024		02


2026-MS3RCB - E-DOCS - DOCUMENTO ORIGINAL 11/06/2026 13:57 PAGINA 4 / 14

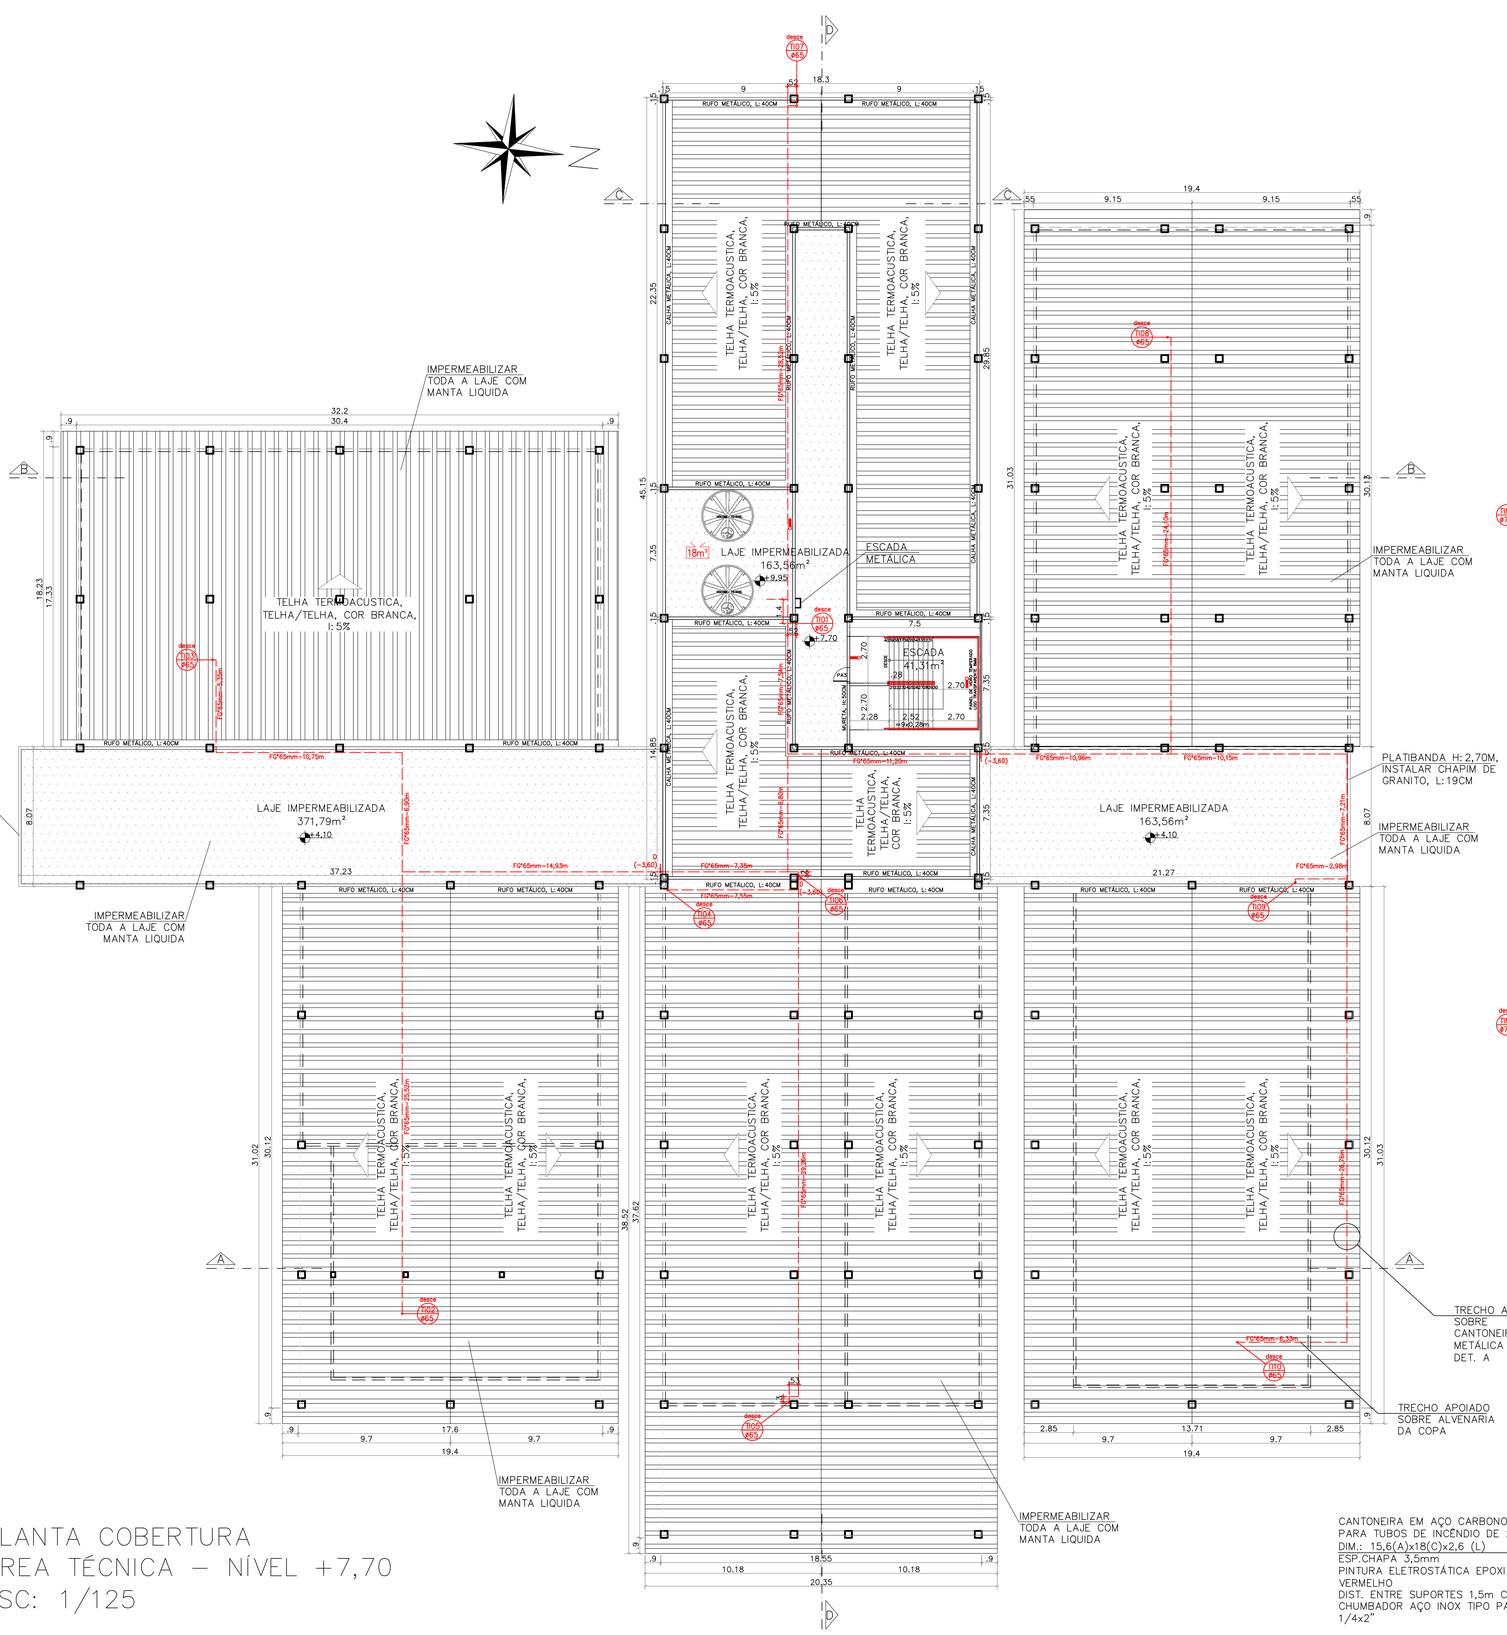


PLANTA COBERTURA
ÁREA TÉCNICA – NÍVEL +7,70
ESC: 1/125

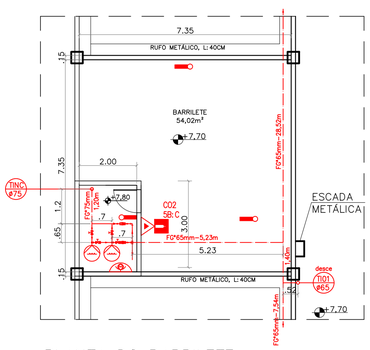

PLANTA DO BARRILETE
ÁREA TÉCNICA – NÍVEL +7,70
ESC: 1/75

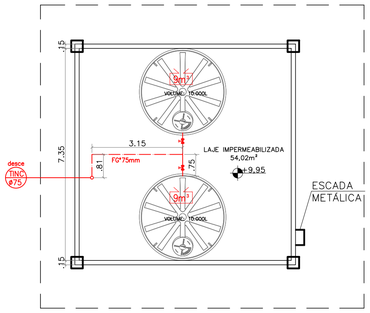

PLANTA DO RES. SUPERIOR
ÁREA TÉCNICA – NÍVEL +9,95
ESC: 1/75

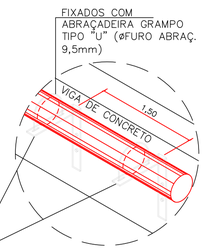

CANTONEIRA EM AÇO CARBONO 1020
PARA TUBOS DE INCÊNDIO DE 2 A 4"
DIM.: 15,6(A)x18(C)x2,6 (L)
ESP.CHAPA 3,5mm
PINTURA ELETROSTÁTICA EPOXI COR VERMELHO
DIST. ENTRE SUPORTES 1,5m COM CHUMBADOR AÇO INOX TIPO PARABOLT 1/4x2"

DET.A
ESC: 1/25

02	AJUSTES CONFORME ANÁLISE: VIV17-P03-CHE_INC_R00	ANNA PAULA	21/03/2025
01	AJUSTES CONFORME ANÁLISE: CHE_INC_PB_ R00	ANNA PAULA	05/02/2025
Nº.	DESCRIÇÃO	RESP.	DATA

REVISÃO

SEDU

GOVERNO DO ESTADO DO ESPÍRITO SANTO
SECRETARIA DE ESTADO DA EDUCAÇÃO – SEDU
GERÊNCIA DE REDE FÍSICA ESCOLAR

CONSÓRCIO CONTROL TEC | SETEC

TÍTULO: RECONSTRUÇÃO EEEFM LUIZ MANOEL VELLOSO

ENDEREÇO: RUA MOURISCO, SN, GLÓRIA, VILA VELHA/ES


FRANCHA: PROJETO DE PREVENÇÃO E COMBATE A INCÊNDIO E PÂNICO	PROJETO: COMBATE A INCÊNDIO
SUBSECRETARIO ESTADUAL: VINÍCIUS JOSÉ SIMÕES	
GERENTE DA GERFE: MARCELO AMORIM GONÇALVES	ESCALA: INDICADA / UNIDADE: METRO
COORDENADOR GERAL: GUSTAVO ALMEIDA DE OLIVEIRA	CREA: 11.509/D / VISTO:
AUTOR PROJETO ARQ: WILSON RODRIGUES GONÇALVES	CAU-ES: A-37421-9 / VISTO:
AUTOR PROJETO INC: ANNA PAULA MADEIRO ZAMPROGNO	CAU-ES: A-42180-4 / VISTO:
RESPONSÁVEL TÉCNICO:	CREA: / VISTO:
ARQUIVO: 166179-001_PSEG02_V02.dwg	DESENHO: WILSON / VISTO:

REFERÊNCIA: PLANTA DE COBERTURA ÁREA TÉCNICA NÍVEL +7,70

FOLHA: 05/12

FORMATO: | OBSERVAÇÕES: | DATA: OUTUBRO/2024 | VISTO: | REVISÃO: 02

2006-MSSRCB - E-DOCS - DOCUMENTO ORIGINAL 11/06/2026 13:57 PÁGINA 5 / 14

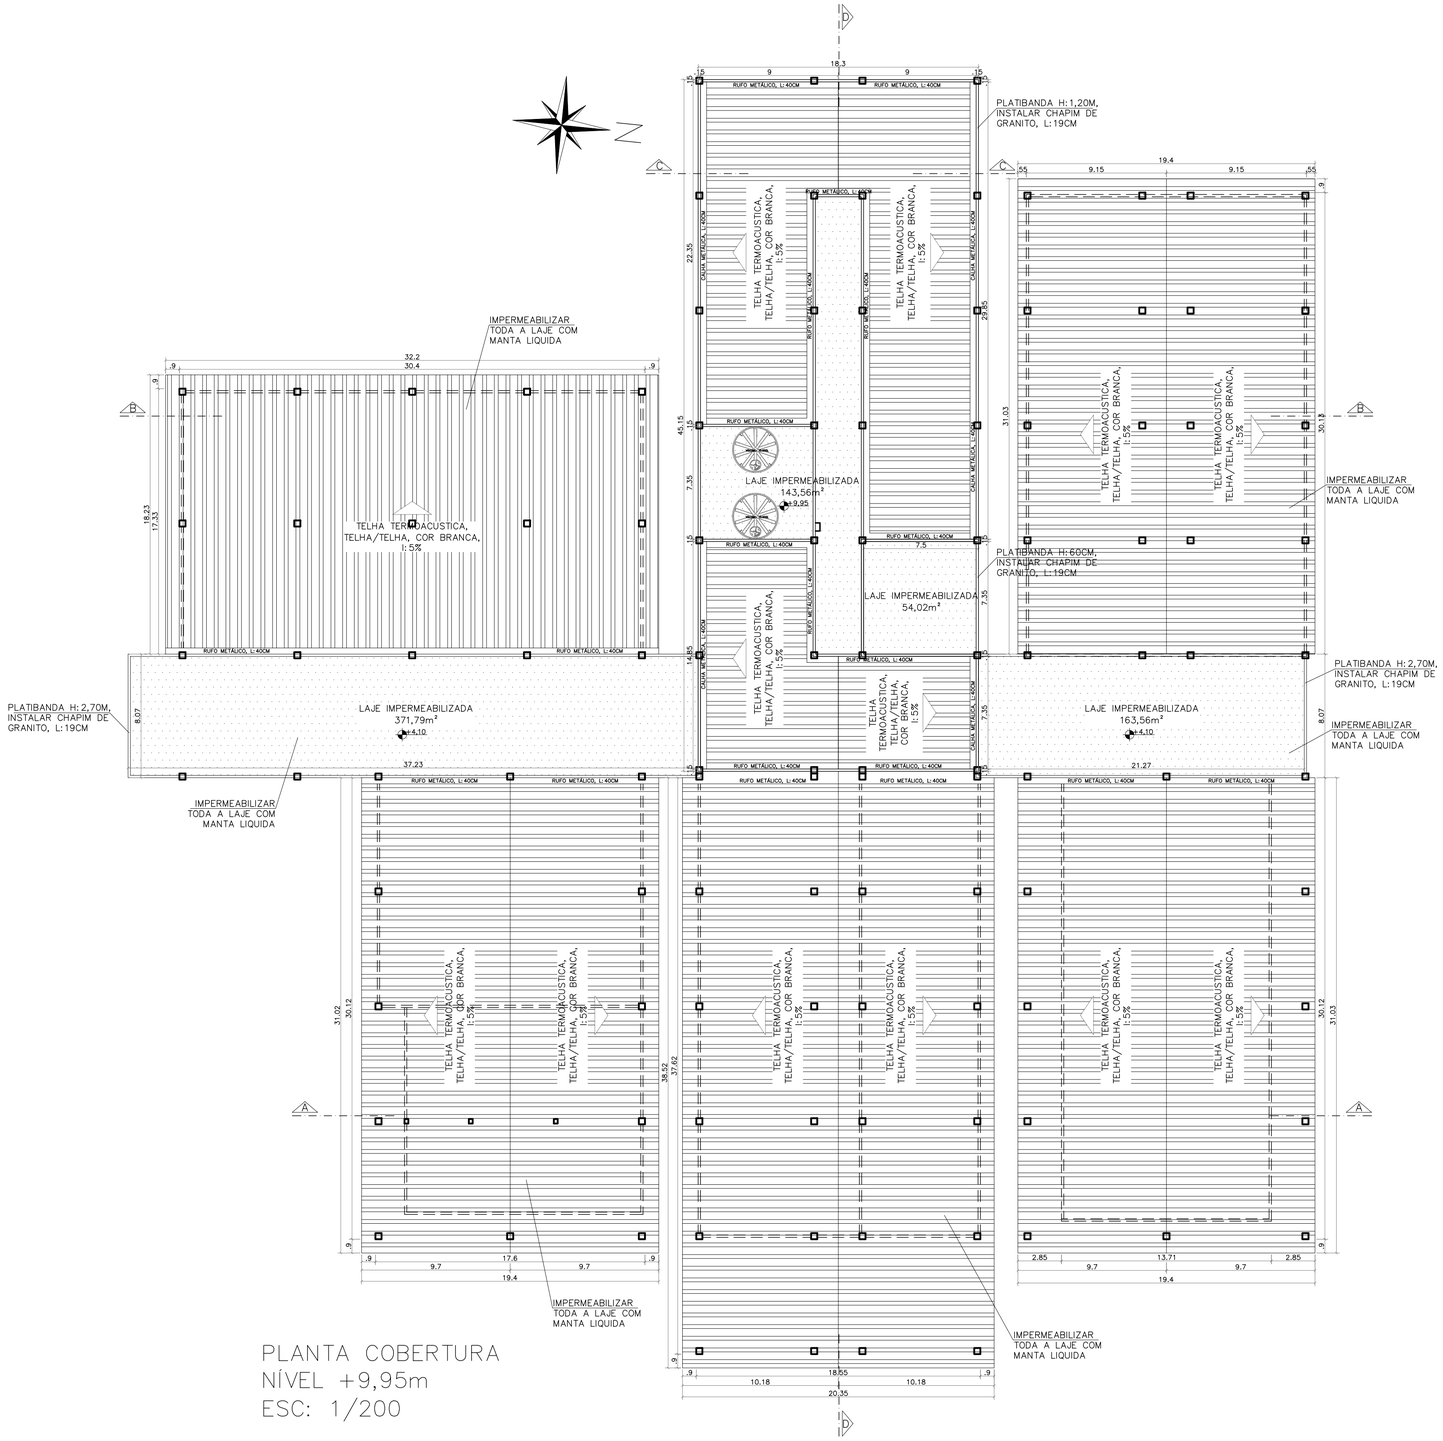

Nº.	DESCRIÇÃO	RESP.	DATA
02	AJUSTES CONFORME ANÁLISE: VIV17-P03-CHE_INC_R00	ANNA PAULA	21/03/2025
01	AJUSTES CONFORME ANÁLISE: CHE_INC_PB_ R00	ANNA PAULA	05/02/2025

REVISÃO

GOVERNO DO ESTADO DO ESPÍRITO SANTO
SECRETARIA DE ESTADO DA EDUCAÇÃO – SEDU
SEDU
GERÊNCIA DE REDE FÍSICA ESCOLAR

CONSÓRCIO CONTROL TEC | SETEC

TÍTULO: RECONSTRUÇÃO EEEFM LUIZ MANOEL VELLOSO

ENDEREÇO: RUA MOURISCO, SN, GLÓRIA, VILA VELHA/ES

PRANCHA: PROJETO DE PREVENÇÃO E COMBATE A INCÊNDIO E PÂNICO

PROJETO: COMBATE A INCÊNDIO

SUBSECRETÁRIO ESTADUAL: VINÍCIUS JOSÉ SIMÕES

GERENTE DA GERFE: MARCELO AMORIM GONÇALVES — ESCALA: INDICADA — UNIDADE: METRO

COORDENADOR GERAL: GUSTAVO ALMEIDA DE OLIVEIRA — CREA: 11.509/D — VISTO:

AUTOR PROJETO ARQ: WILSON RODRIGUES GONÇALVES — CAU-ES: A 24721-9 — VISTO:

AUTOR PROJETO INC: ANNA PAULA MADEIRO ZAMPROGNO — CAU-ES: A 42180-4 — VISTO:

RESPONSÁVEL TÉCNICO: — CREA: — VISTO:


ARQUIVO: 166179-001_PSEG02_V02.dwg — DESENHO: WILSON — VISTO:


REFERÊNCIA: PLANTA DE COBERTURA NÍVEL +9,95


FOLHA: 06/12


FORMATO: — OBSERVAÇÕES: — DATA: OUTUBRO/2024 — VISTO: — REVISÃO: 02


2026-MSSRCB - E-DOCS: DOCUMENTO ORIGINAL 11/06/2026 13:57 PÁGINA 6 / 14

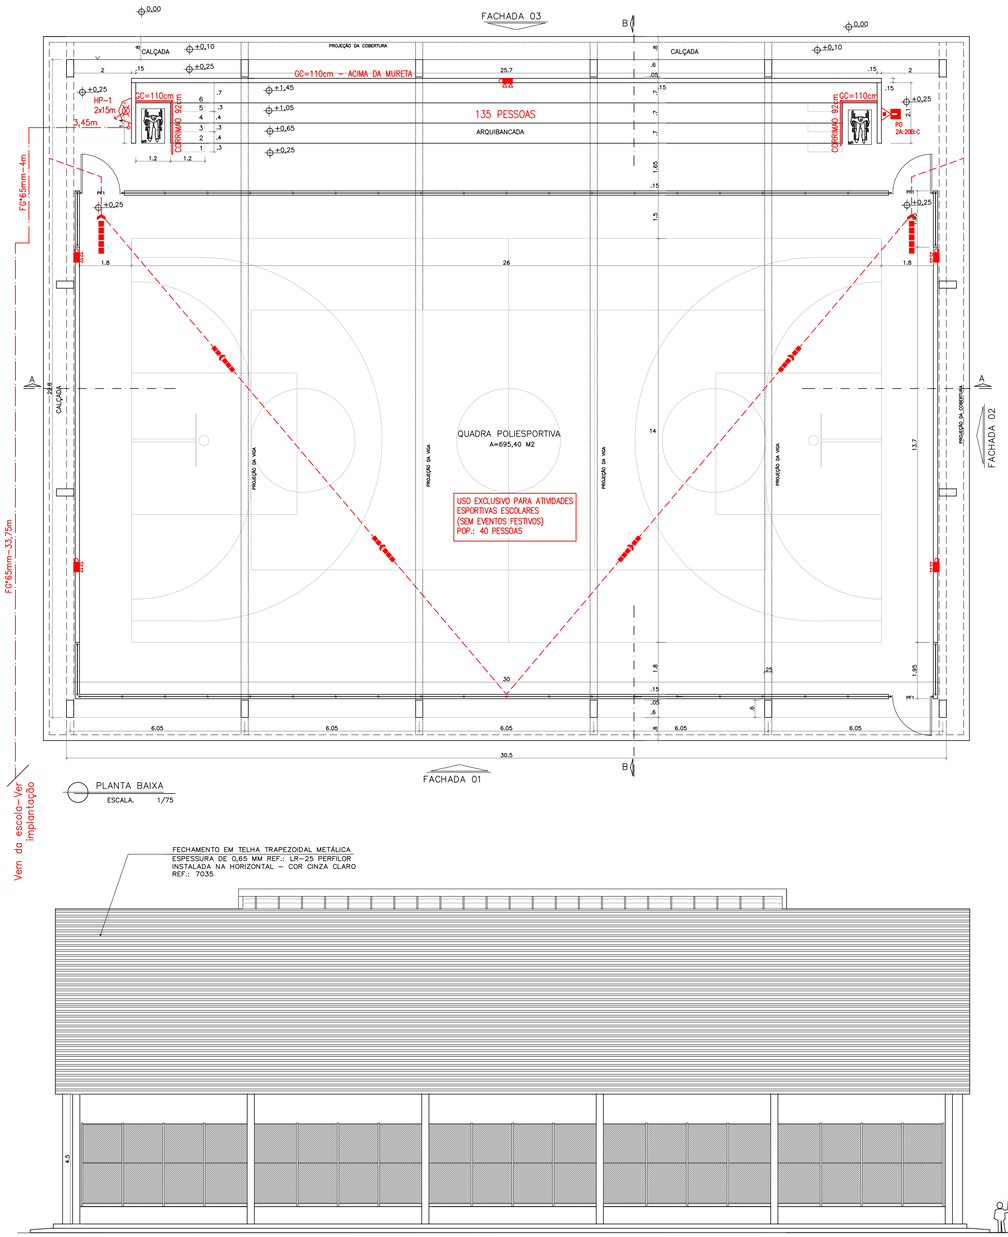

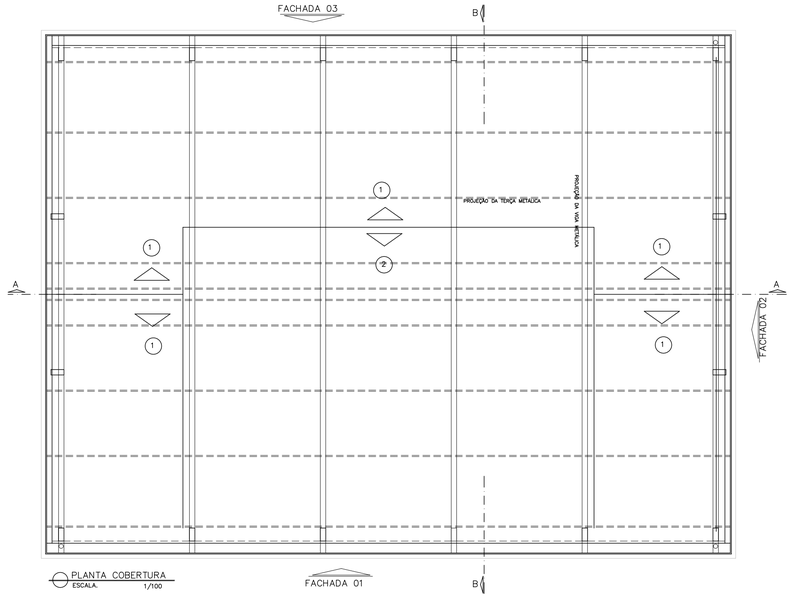

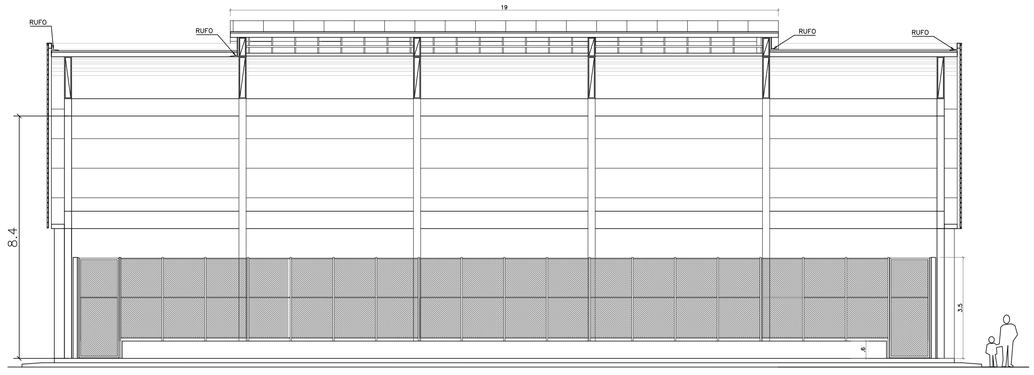

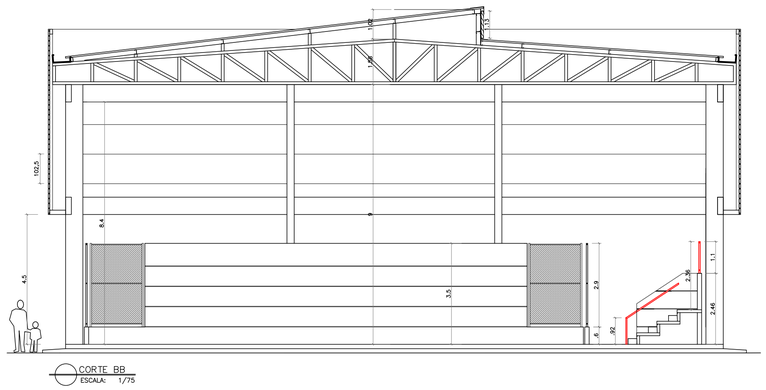

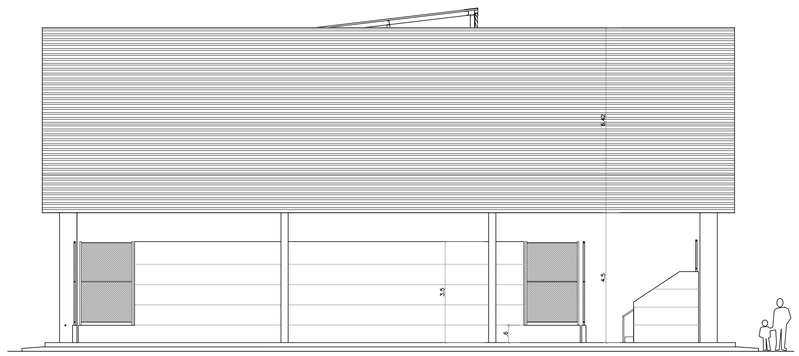

Nº.	DESCRIÇÃO	RESP.	DATA
02	AJUSTES CONFORME ANÁLISE: VIV17-P03-CHE_INC_R00	ANNA PAULA	21/03/2025
01	AJUSTES CONFORME ANÁLISE: CHE_INC_PB_ R00	ANNA PAULA	05/02/2025

REVISÃO

GOVERNO DO ESTADO DO ESPÍRITO SANTO
SECRETARIA DE ESTADO DA EDUCAÇÃO – SEDU
SEDU
GERÊNCIA DE REDE FÍSICA ESCOLAR

CONSÓRCIO CONTROLTEC | SETEC

TÍTULO: RECONSTRUÇÃO EEEFM LUIZ MANOEL VELLOSO

ENDEREÇO: RUA MOURISCO, SN, GLÓRIA, VILA VELHA/ES


PRANCHA: PROJETO DE PREVENÇÃO E COMBATE A INCÊNDIO E PÂNICO	PROJETO: COMBATE A INCÊNDIO
SUBSECRETÁRIO ESTADUAL: VINÍCIUS JOSÉ SIMÕES	
GERENTE DA GERFE: MARCELO AMORIM GONÇALVES	ESCALA: INDICADA / UNIDADE: METRO
COORDENADOR GERAL: GUSTAVO ALMEIDA DE OLIVEIRA	CREA: 11.509/D / VISTO:
AUTOR PROJETO ARQ: WILSON RODRIGUES GONÇALVES	CAU-ES: A-24721-9 / VISTO:
AUTOR PROJETO INC: ANNA PAULA MADEIRO ZAMPROGNO	CAU-ES: A-42180-4 / VISTO:
RESPONSÁVEL TÉCNICO:	CREA: / VISTO:
ARQUIVO: 166179-001_PSEG02_V02.dwg	DESENHO: WILSON / VISTO:

REFERÊNCIA: QUADRA POLIESPORTIVA
PLANTAS, CORTES E FACHADAS


FOLHA: 07/12

FORMATO:	OBSERVAÇÕES:	DATA: OUTUBRO/2024	VISTO:	REVISÃO:

2026-MSSRCB - E-DOCS - DOCS - DOCUMENTO ORIGINAL 11/06/2026 13:57 PÁGINA 7 / 14

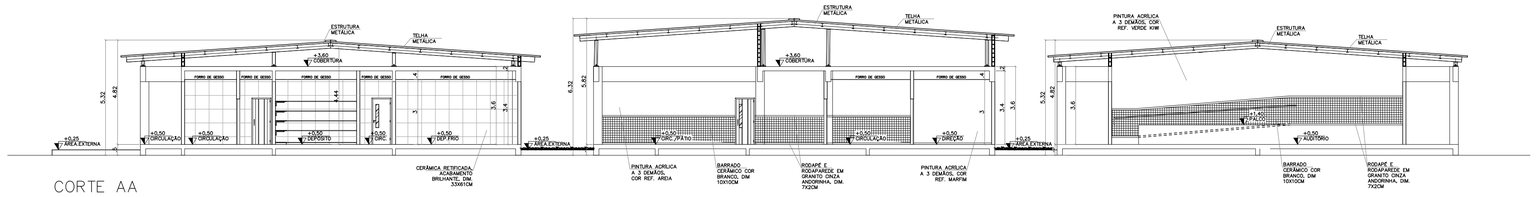


CORTE AA
ESC: 1/100

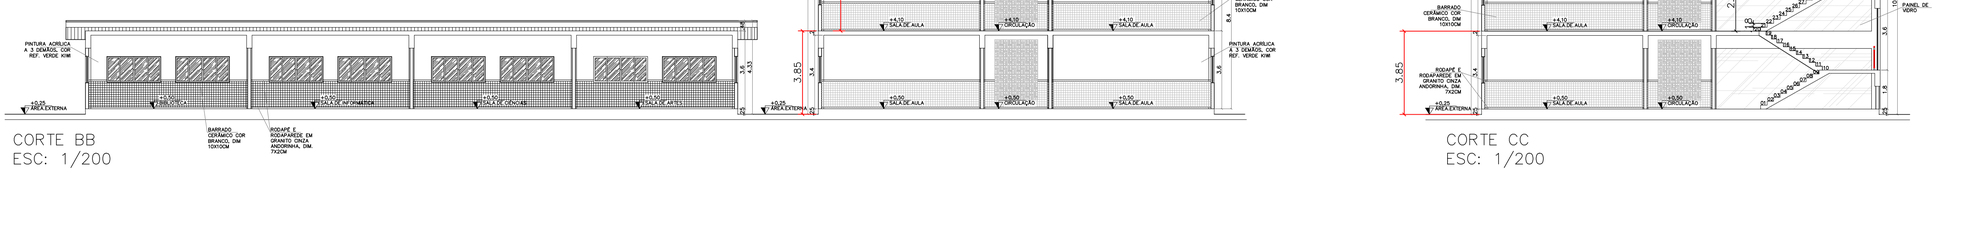


CORTE BB
ESC: 1/200


CORTE CC
ESC: 1/200

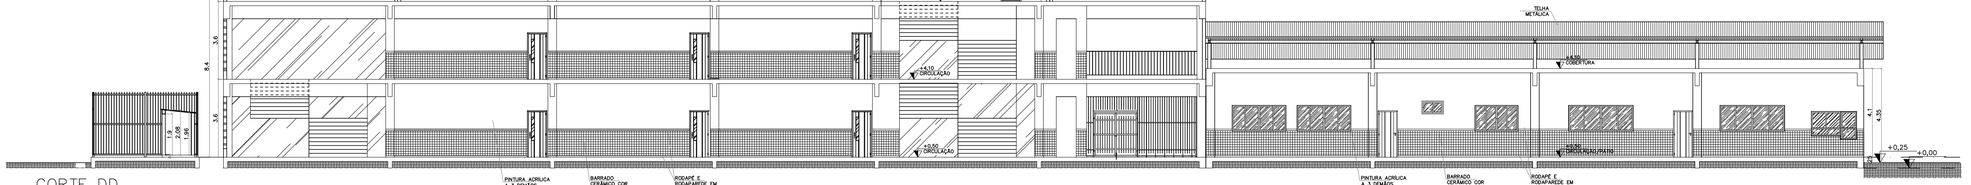

CORTE DD
ESC: 1/200

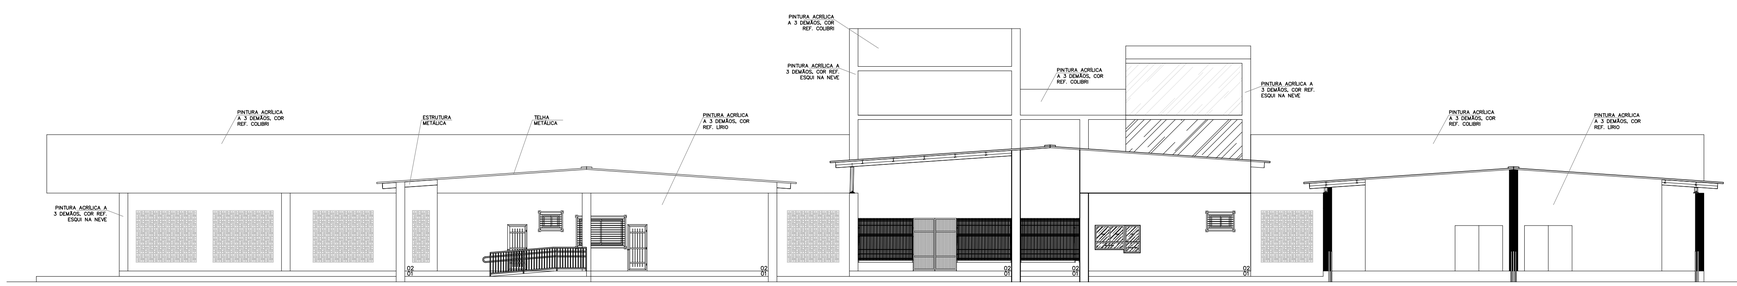

FACHADA FRONTAL
ESC: 1/100

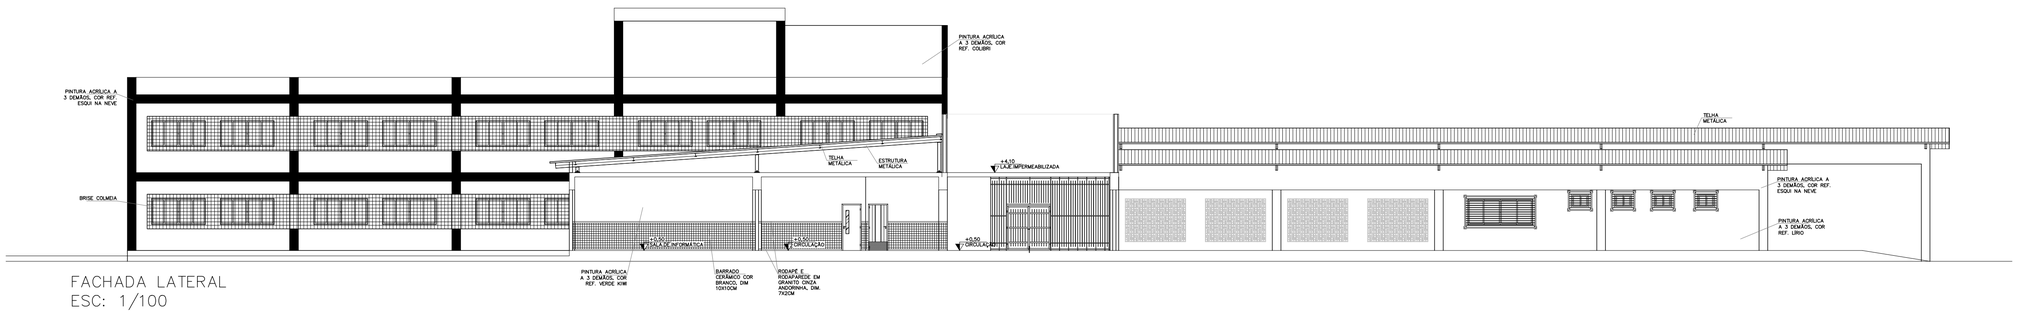

FACHADA LATERAL
ESC: 1/100

Nº.	DESCRIÇÃO	RESP.	DATA
02	AJUSTES CONFORME ANÁLISE: VIV17-P03-CHE_INC_R00	ANNA PAULA	21/03/2025
01	AJUSTES CONFORME ANÁLISE: CHE_INC_PB_ R00	ANNA PAULA	05/02/2025

REVISÃO

GOVERNO DO ESTADO DO ESPÍRITO SANTO
SECRETARIA DE ESTADO DA EDUCAÇÃO – SEDU
SEDU
GERÊNCIA DE REDE FÍSICA ESCOLAR

CONSÓRCIO CONTROL TEC | SETEC

TÍTULO: RECONSTRUÇÃO EEEFM LUIZ MANOEL VELLOSO

ENDEREÇO: RUA MOURISCO, SN, GLÓRIA, VILA VELHA/ES

PRANCHA: PROJETO DE PREVENÇÃO E COMBATE A INCÊNDIO E PÂNICO

PROJETO: COMBATE A INCÊNDIO


SUBSECRETÁRIO ESTADUAL: VINÍCIUS JOSÉ SIMÕES			
GERENTE DA GERFE: MARCELO AMORIM GONÇALVES	ESCALA: INDICADA	UNIDADE: METRO	
COORDENADOR GERAL: GUSTAVO ALMEIDA DE OLIVEIRA	CREA: 11.509/D	VISTO:	
AUTOR PROJETO ARQ: WILSON RODRIGUES GONÇALVES	CAU-ES: A 247211-9	VISTO:	
AUTOR PROJETO INC: ANNA PAULA MADEIRO ZAMPROGNO	CAU-ES: A 42180-4	VISTO:	
RESPONSÁVEL TECNICO:	CREA:	VISTO:	
ARQUIVO: 166179-001_PSEG02_V02.dwg	DESENHO: WILSON	VISTO:	

REFERÊNCIA: CORTES AA, BB, CC e DD
FACHADAS FRONTAL E LATERAL


FOLHA: 08/12

FORMATO:	OBSERVAÇÕES:	DATA: OUTUBRO/2024	VISTO:	REVISÃO: 02


2026-MSIRCB - E-DOCS - DOCUMENTO ORIGINAL 11/06/2026 13:57 PÁGINA 8 / 14

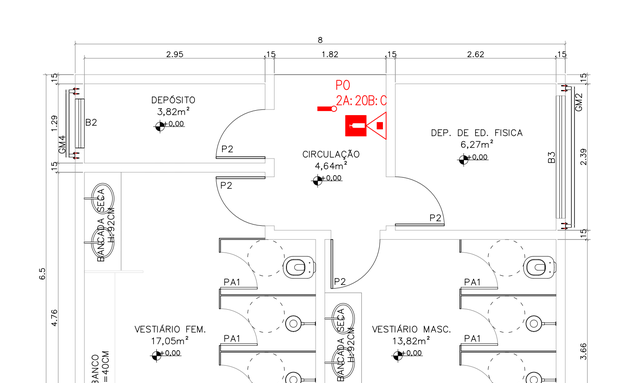


PLANTA BAIXA
ESC: 1/50

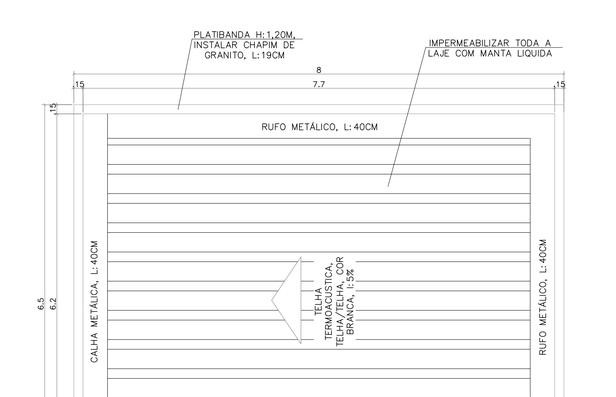

PLANTA DE COBERTURA
ESC: 1/50

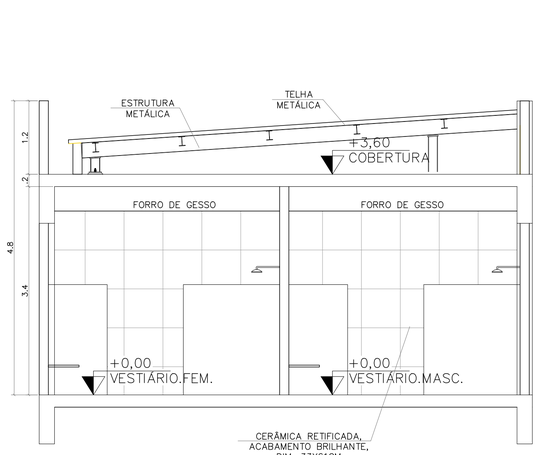

CORTE AA
ESC: 1/50

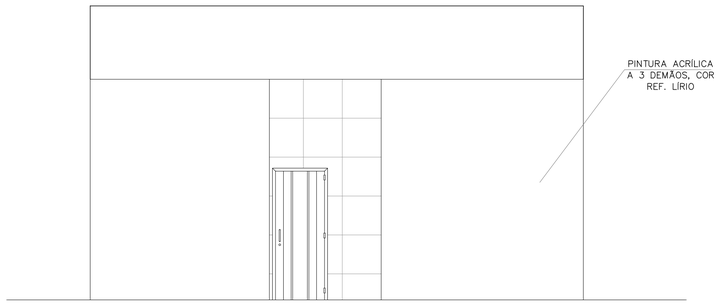

FACHADA FRONTAL
ESC: 1/50

QUADRO DE ESQUADRIAS – PROPOSTA

PORTA DE MADEIRA

NOME	LARG. x ALT./PEITORIL	MATERIAL	MODELO
P1	0.80 x 2.10	MADEIRA MACIÇA C/ VERNIZ FOSCO	1 FOLHA DE ABRIR / COM VISOR
P2	0.80 x 2.10	MADEIRA MACIÇA C/ VERNIZ FOSCO	1 FOLHA DE ABRIR / SEM VISOR
P3	0.80 x 2.10	MADEIRA MACIÇA C/ VERNIZ FOSCO	1 FOLHA DE ABRIR / SEM VISOR C/ CHAPA METALICA E BARRA
P4	0.80 x 2.10	MADEIRA SARRAFEADA C/PRIMER E PINTURA ESMALTE SINTÉTICO	1 FOLHA DE ABRIR / COM VISOR

JANELAS

NOME	LARG. x ALT./PEITORIL	MATERIAL	MODELO
J1	3.00 x 1.20 / 1.20	ALUMINIO BRANCO C/ VIDRO TEMPERADO LISO 6MM	CORRER – 4 FOLHAS
J2	2.00 x 1.20 / 1.20	ALUMINIO BRANCO C/ VIDRO TEMPERADO LISO 6MM	CORRER – 4 FOLHAS
J3	2.50 x 1.20 / 1.20	ALUMINIO BRANCO C/ VIDRO TEMPERADO LISO 6MM	CORRER – 4 FOLHAS
J4	1.50 x 1.20 / 1.20	ALUMINIO BRANCO C/ VIDRO TEMPERADO LISO 6MM	CORRER – 2 FOLHAS

BASCULA

NOME	LARG. x ALT./PEITORIL	MATERIAL	MODELO
B1	1.00 x 0.60 / 2.00	ALUMÍNIO BRANCO C/ VIDRO MINIBOREAL 4MM	CORRER – 2 FOLHAS
B2	0.80 x 0.60 / 2.00	ALUMÍNIO BRANCO C/ VIDRO MINIBOREAL 4MM	CORRER – 2 FOLHAS
B3	2.00 x 0.60 / 2.00	ALUMÍNIO BRANCO C/ VIDRO MINIBOREAL 4MM	CORRER – 4 FOLHAS

GUICHÊS DE ALUMÍNIO

NOME	LARG. x ALT./PEITORIL	MATERIAL	MODELO
G1	1.20 x 1.10 / 0.85	ALUMINIO C/ VIDRO TEMPERADO LAMINADO LISO 6MM	FIXO (COZINHA) C/ TELA MOSQUITEIRO
G2	2.10 x 1.27 / 0.85	ALUMINIO C/ VIDRO TEMPERADO LAMINADO LISO 6MM	FIXO (COZINHA) C/ TELA MOSQUITEIRO
G3	2.10 x 1.12 / 0.85	ALUMINIO C/ VIDRO TEMPERADO LAMINADO LISO 6MM	FIXO (SECRETARIA)

PORTÃO DE FERRO

NOME	LARG. x ALT./PEITORIL	MATERIAL	MODELO
PF1	0.80 x 2.10	FERRO C/ PINTURA ESMALTE SINTETICO BRANCO (BARRA CHATA)	1 FOLHA DE ABRIR
PF2	2.00 x 2.10	FERRO C/ PINTURA ESMALTE SINTETICO BRANCO (BARRA CHATA)	2 FOLHAS DE ABRIR
PF3	1.57 x 2.10	FERRO C/ PINTURA ESMALTE SINTETICO BRANCO (BARRA CHATA)	2 FOLHAS DE ABRIR
PF4	1.53 x 2.10	FERRO C/ PINTURA ESMALTE SINTETICO BRANCO (BARRA CHATA)	2 FOLHAS DE ABRIR
PF5	0.80 x 2.10	FERRO C/ PINTURA ESMALTE SINTETICO BRANCO (BARRA CHATA)	1 FOLHA DE CORRER

PORTAS COM BARRAS ANTIPANICO

NOME	LARG. x ALT./PEITORIL	MATERIAL	MODELO
PCB1	2.20 x 2.10	FERRO C/ PINTURA ESMALTE SINTETICO BRANCO (CHAPA+BARRA)	2 FOLHAS DE ABRIR
PCB2	1.10 x 2.10	FERRO C/ PINTURA ESMALTE SINTETICO BRANCO (CHAPA+BARRA)	1 FOLHA DE ABRIR

PORTÃO DE NYLOFOR

NOME	LARG. x ALT./PEITORIL	MATERIAL	MODELO
PN1	2.00 x 2.42	NYLOFOR C/ PINTURA ELETROSTATICA BRANCA	1 FOLHA DE ABRIR

COBOGÓ DE CONCRETO

NOME	LARG. x ALT./PEITORIL	MATERIAL	MODELO
C1	0.80 x 0.40 / 2.00	ELEMENTO VAZADO DE CONCRETO, COR NATURAL, 40X40CM	PEQUIM
C2	2.80 x 2.40 / 0.40	ELEMENTO VAZADO DE CONCRETO, COR NATURAL, 40X40CM	PEQUIM
C3	2.40 x 2.40 / 0.40	ELEMENTO VAZADO DE CONCRETO, COR NATURAL, 40X40CM	PEQUIM
C4	2.00 x 2.40 / 0.40	ELEMENTO VAZADO DE CONCRETO, COR NATURAL, 40X40CM	PEQUIM

PORTAS DE ALUMINIO

NOME	LARG. x ALT./PEITORIL	MATERIAL	MODELO
PA1	0.60 x 1.60 / 0.20	ALUMINIO ANODIZADO COR NATURAL	1 FOLHA DE ABRIR COM TRINCO LIVRE/OCUPADO
PA2	0.80 x 1.60 / 0.20	ALUMINIO ANODIZADO COR NATURAL	1 FOLHA DE ABRIR COM TRINCO LIVRE/OCUPADO
PA3	0.80 x 1.60 / 0.50	ALUMINIO ANODIZADO COR NATURAL	1 FOLHA DE ABRIR

GRADIL DE METALON

NOME	LARG. x ALT./PEITORIL	MATERIAL	MODELO
GM1	1.30 x 0.90	METALON C/ PINTURA EM EPOXI + POLIURETANO COR BRANCO	FIXO CHUMBADO NA PAREDE
GM2	2.30 x 1.50	METALON C/ PINTURA EM EPOXI + POLIURETANO COR BRANCO	FIXO CHUMBADO NA PAREDE
GM3	3.30 x 1.50	METALON C/ PINTURA EM EPOXI + POLIURETANO COR BRANCO	FIXO CHUMBADO NA PAREDE
GM4	1.10 x 0.90	METALON C/ PINTURA EM EPOXI + POLIURETANO COR BRANCO	FIXO CHUMBADO NA PAREDE
GM5	2.80 x 1.50	METALON C/ PINTURA EM EPOXI + POLIURETANO COR BRANCO	FIXO CHUMBADO NA PAREDE

OBSERVAÇÕES:
– JANELAS E BASCULAS DA COZINHA E DEPÓSITOS DA MESMA DEVERÃO TER TELA MOSQUITEIRO
– AS PORTAS DOS DEPÓSITOS DA COZINHA E DOS SANITÁRIOS DOS ALUNOS DEVERÃO TER MOLA AÉREA

N°.	DESCRIÇÃO	RESP.	DATA
02	AJUSTES CONFORME ANÁLISE: VIV17–P03–CHE_INC_R00	ANNA PAULA	21/03/2025
01	AJUSTES CONFORME ANÁLISE: CHE_INC_PB_ R00	ANNA PAULA	05/02/2025

REVISÃO

GOVERNO DO ESTADO DO ESPÍRITO SANTO
SECRETARIA DE ESTADO DA EDUCAÇÃO – SEDU
GERÊNCIA DE REDE FÍSICA ESCOLAR
SEDU

CONSÓRCIO CONTROLTEC | SETEC

TÍTULO: RECONSTRUÇÃO EEEFM LUIZ MANOEL VELLOSO

ENDEREÇO: RUA MOURISCO, SN, GLÓRIA, VILA VELHA/ES

PRANCHA: PROJETO DE PREVENÇÃO E COMBATE A INCÊNDIO E PÂNICO

PROJETO: COMBATE A INCÊNDIO

SUBSECRETARIO ESTADUAL: VINÍCIUS JOSÉ SIMÕES

GERENTE DA GERFE: MARCELO AMORIM GONÇALVES — ESCALA: INDICADA — UNIDADE: METRO

COORDENADOR GERAL: GUSTAVO ALMEIDA DE OLIVEIRA — CREA: 11.509/D — VISTO:

AUTOR PROJETO ARQ: WILSON RODRIGUES GONÇALVES — CAU–ES: A 24721-9 — VISTO:

AUTOR PROJETO INC: ANNA PAULA MADEIRO ZAMPROGNO — CAU–ES: A 42180-4 — VISTO:

RESPONSÁVEL TÉCNICO: — CREA: — VISTO:


ARQUIVO: 166179–001_PSEG02_V02.dwg — DESENHO: WILSON — VISTO:

REFERÊNCIA: VESTIÁRIO PLANTAS, CORTE E FACHADA


FOLHA: 09/12

FORMATO: — OBSERVAÇÕES: — DATA: OUTUBRO/2024 — VISTO: — REVISÃO: 02

2026-M53RCB - E-DOCS - DOCUMENTO ORIGINAL 11/06/2026 13:57 PÁGINA 9 / 14

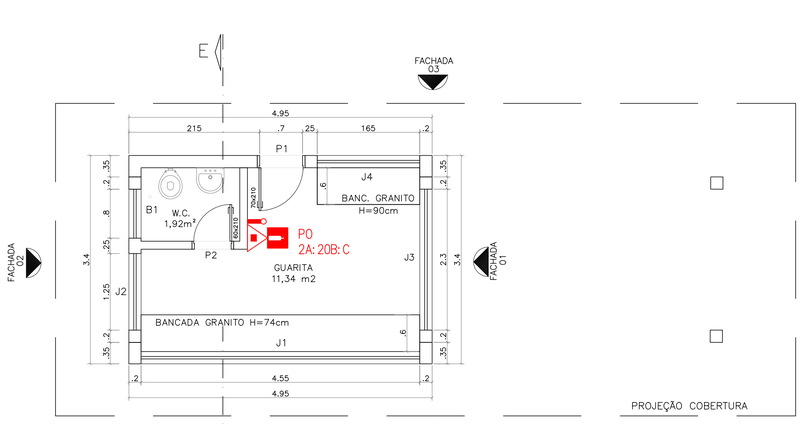


PLANTA BAIXA – GUARITA
ESC: 1/50

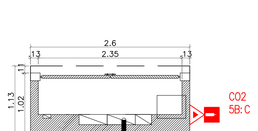


PLANTA BAIXA – SUBESTAÇÃO
ESC: 1/50


NOTA:
SUBESTAÇÃO AÉREA 225 kVA
13800–13200–12600–12000–11400–10800/220–127V
ABRIGO DE MEDIÇÃO DE ENERGIA
DISJ. GERAL 600V – 600A

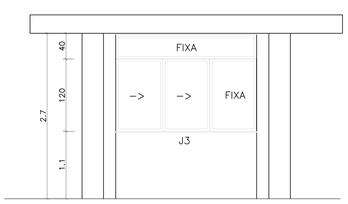


FACHADA 01
ESC: 1/50

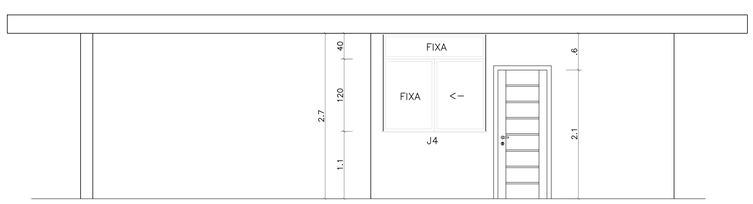


FACHADA 03
ESC: 1/50

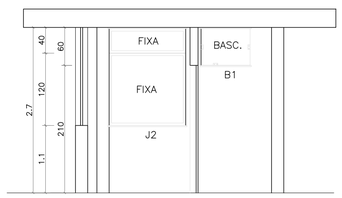

CORTE EE
ESC: 1/50

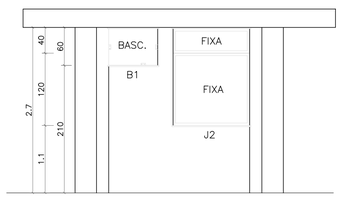

FACHADA 02
ESC: 1/50

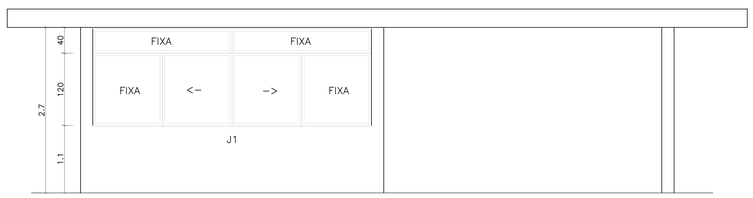

FACHADA 04
ESC: 1/50

QUADRO DE ESQUADRIAS - GUARITA

PORTAS

CÓDIGO	DIMENSÕES LARG.	ALT.	BAND.	ESPECIFICAÇÃO	TIPO	QUAN.
P1	0.80	2.10	NÃO	PORTA ALMOFADADA EM MADEIRA MACIÇA P/ VERNIZ	ABRIR	01
P2	0.60	2.10	NÃO	PORTA ALMOFADADA EM MADEIRA MACIÇA P/ VERNIZ	ABRIR	01

QUADRO DE ESQUADRIAS - GUARITA

JANELAS

CÓDIGO	DIMENSÕES LARG.	ALT.	PEITORIL	ESPECIFICAÇÃO	TIPO	QUAN.
B1	0.80	0.60	2.10	ESQUADRIA ALUMÍNIO ANODIZADO NATURAL E VIDRO LISO E/OU PONTILHADO	BASCULAR	01
J1	4.55	1.60	1.10	ESQUADRIA ALUMÍNIO ANODIZADO NATURAL E VIDRO LISO E/OU PONTILHADO	CORRER	01
J2	1.25	1.60	1.10	ESQUADRIA ALUMÍNIO ANODIZADO NATURAL E VIDRO LISO E/OU PONTILHADO	CORRER	01
J3	2.30	1.60	1.10	ESQUADRIA ALUMÍNIO ANODIZADO NATURAL E VIDRO LISO E/OU PONTILHADO	CORRER	01
J4	1.65	1.60	1.10	ESQUADRIA ALUMÍNIO ANODIZADO NATURAL E VIDRO LISO E/OU PONTILHADO	CORRER	01

02	AJUSTES CONFORME ANÁLISE: VIV17–P03–CHE_INC_R00	ANNA PAULA	21/03/2025
01	AJUSTES CONFORME ANÁLISE: CHE_INC_PB_ R00	ANNA PAULA	05/02/2025
Nº.	DESCRIÇÃO	RESP.	DATA

REVISÃO

GOVERNO DO ESTADO DO ESPÍRITO SANTO
SECRETARIA DE ESTADO DA EDUCAÇÃO – SEDU
GERÊNCIA DE REDE FÍSICA ESCOLAR
SEDU

CONSÓRCIO CONTROL TEC | SETEC

TITULO: RECONSTRUÇÃO EEEFM LUIZ MANOEL VELLOSO

ENDEREÇO: RUA MOURISCO, SN, GLÓRIA, VILA VELHA/ES

PRANCHA: PROJETO DE PREVENÇÃO E COMBATE A INCÊNDIO E PÂNICO

PROJETO: COMBATE A INCÊNDIO

SUBSECRETÁRIO ESTADUAL: VINÍCIUS JOSÉ SIMÕES

GERENTE DA GERFE: MARCELO AMORIM GONÇALVES — ESCALA: INDICADA — UNIDADE: METRO

COORDENADOR GERAL: GUSTAVO ALMEIDA DE OLIVEIRA — CREA: 11.509/D — VISTO:

AUTOR PROJETO ARQ: WILSON RODRIGUES GONÇALVES — CAU–ES: A 24721-9 — VISTO:

AUTOR PROJETO INC: ANNA PAULA MADEIRO ZAMPROGNO — CAU–ES: A 42180-4 — VISTO:

RESPONSÁVEL TÉCNICO: — CREA: — VISTO:


ARQUIVO: 166179–001_PSEG02_V02.dwg — DESENHO: WILSON — VISTO:


REFERÊNCIA: GUARITA – PLANTAS, CORTE E FACHADAS
PLANTA BAIXA – SUBESTAÇÃO

FOLHA: 10/12


FORMATO: — OBSERVAÇÕES: — DATA: OUTUBRO/2024 — VISTO: — REVISÃO: 02

2026-MSSRCB - E-DOCS - DOCUMENTO ORIGINAL 11/06/2026 13:57 PÁGINA 10 / 14

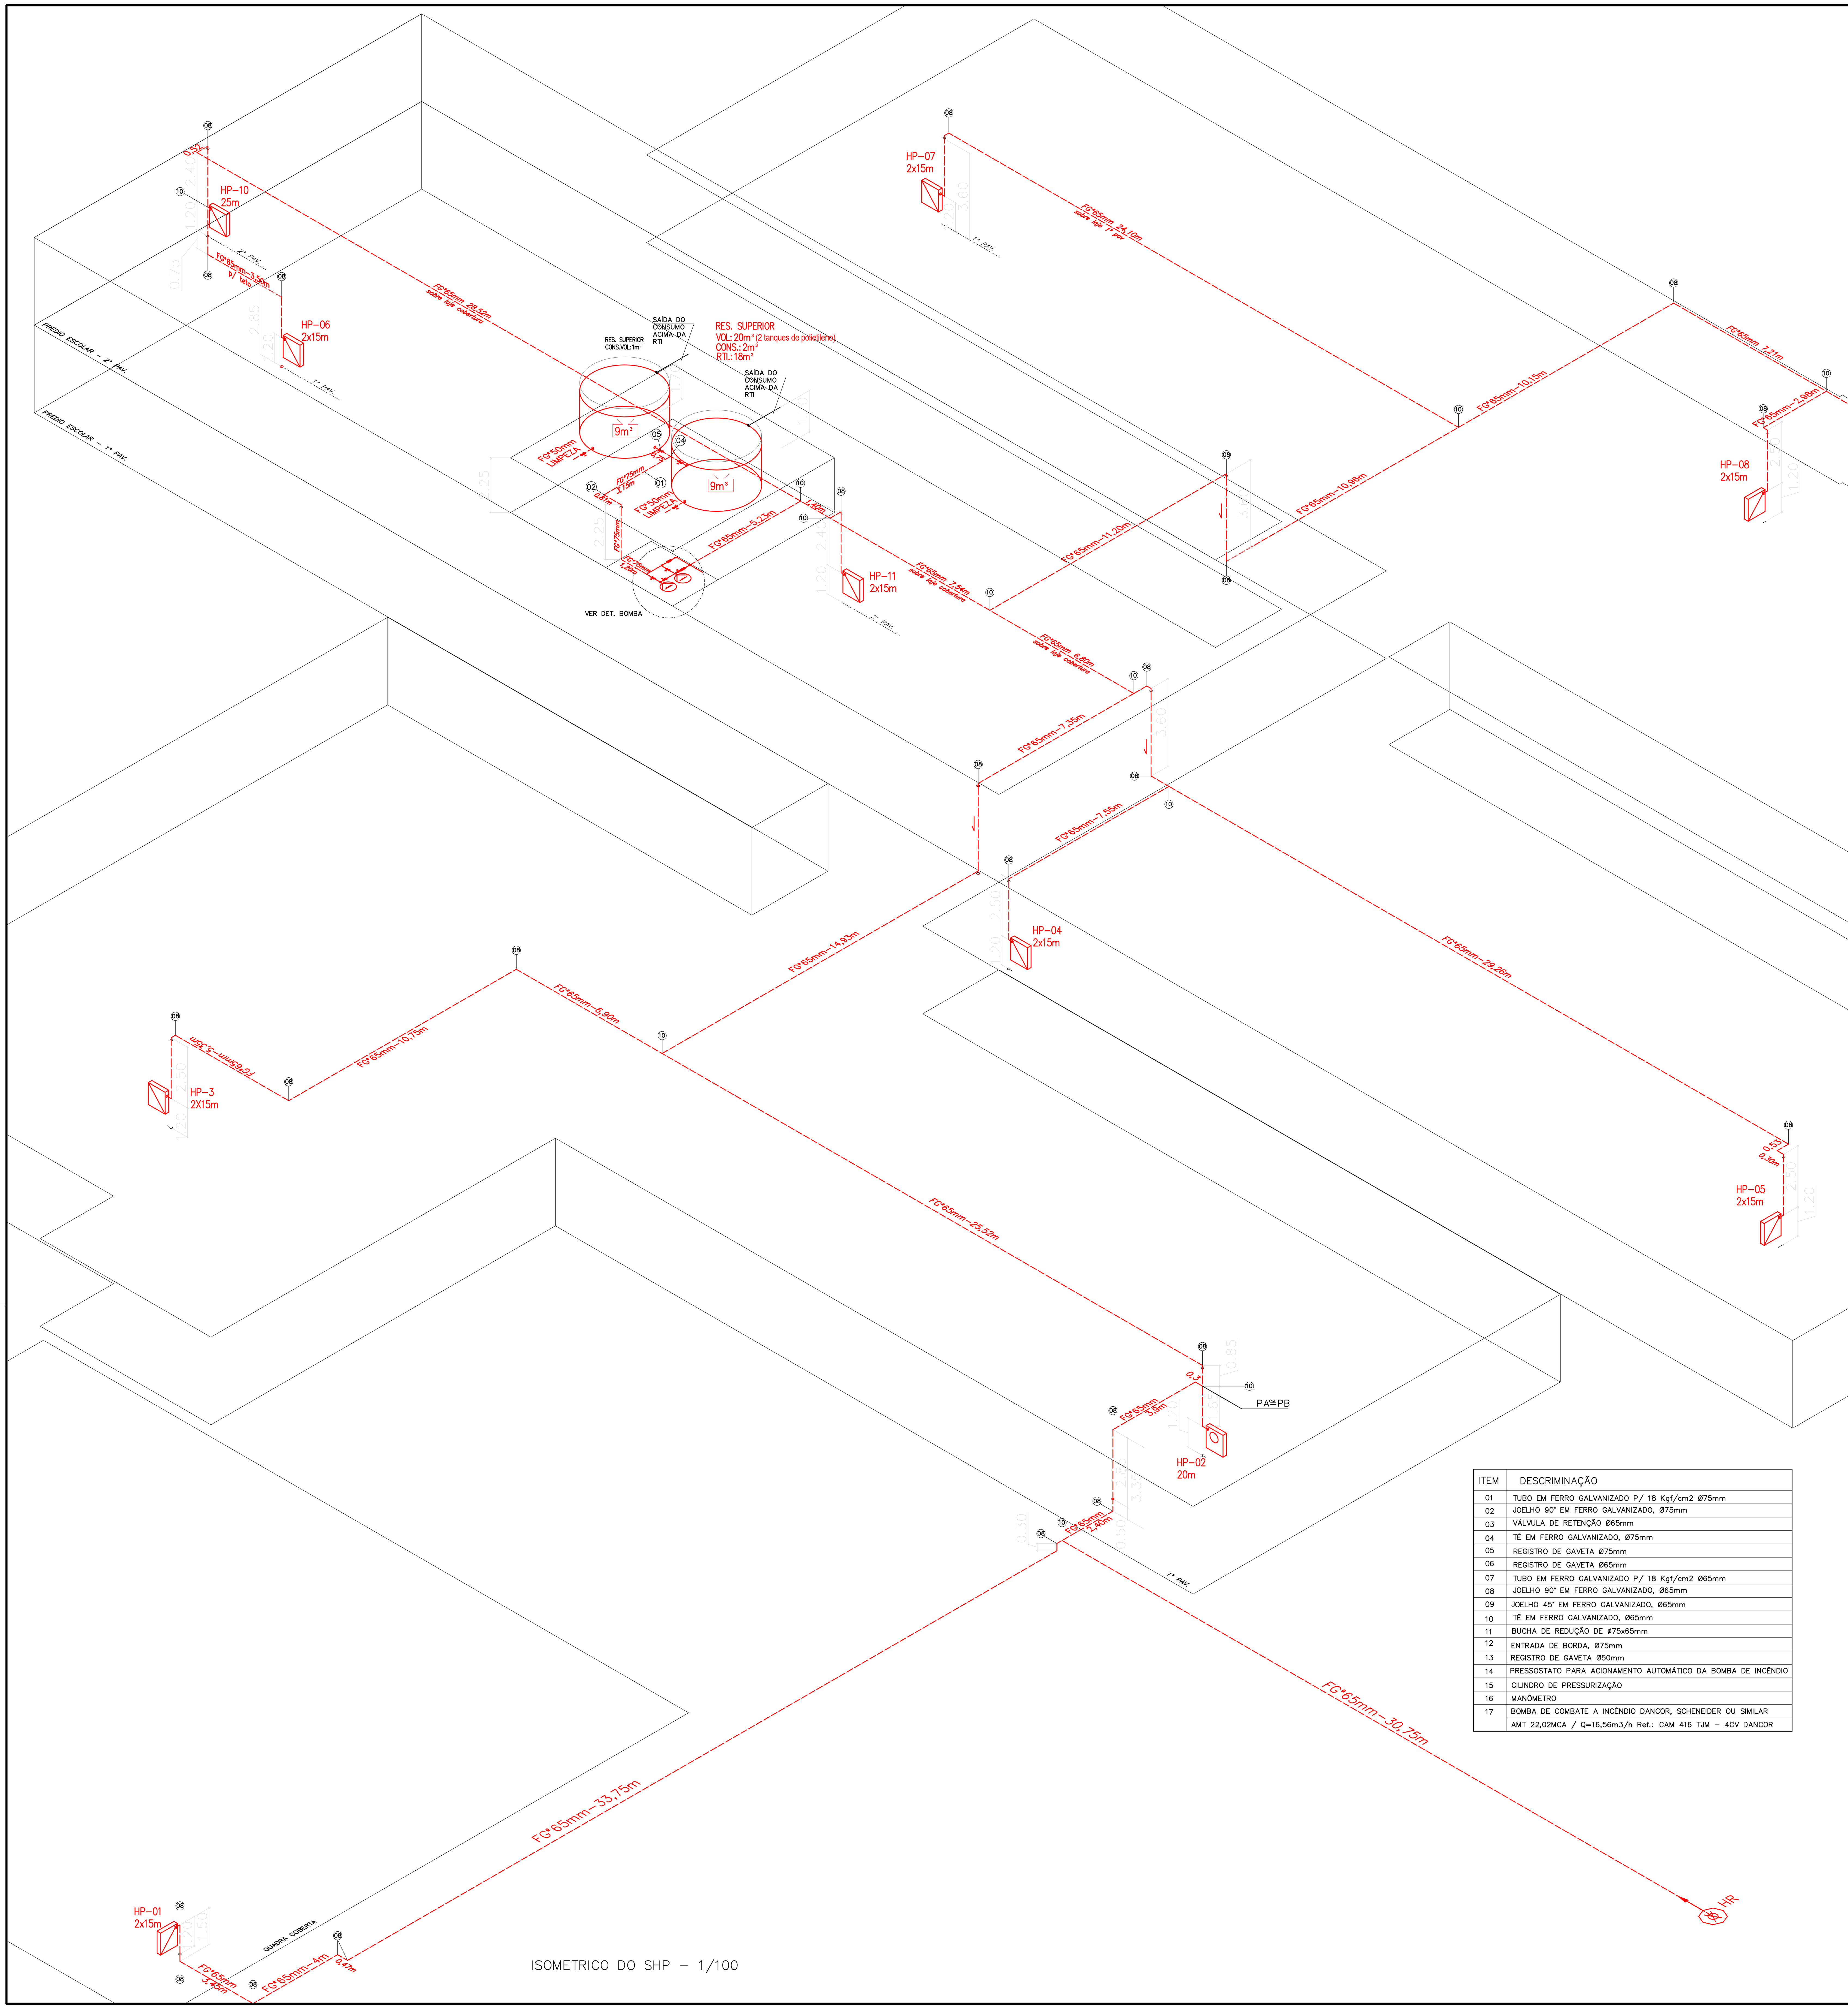

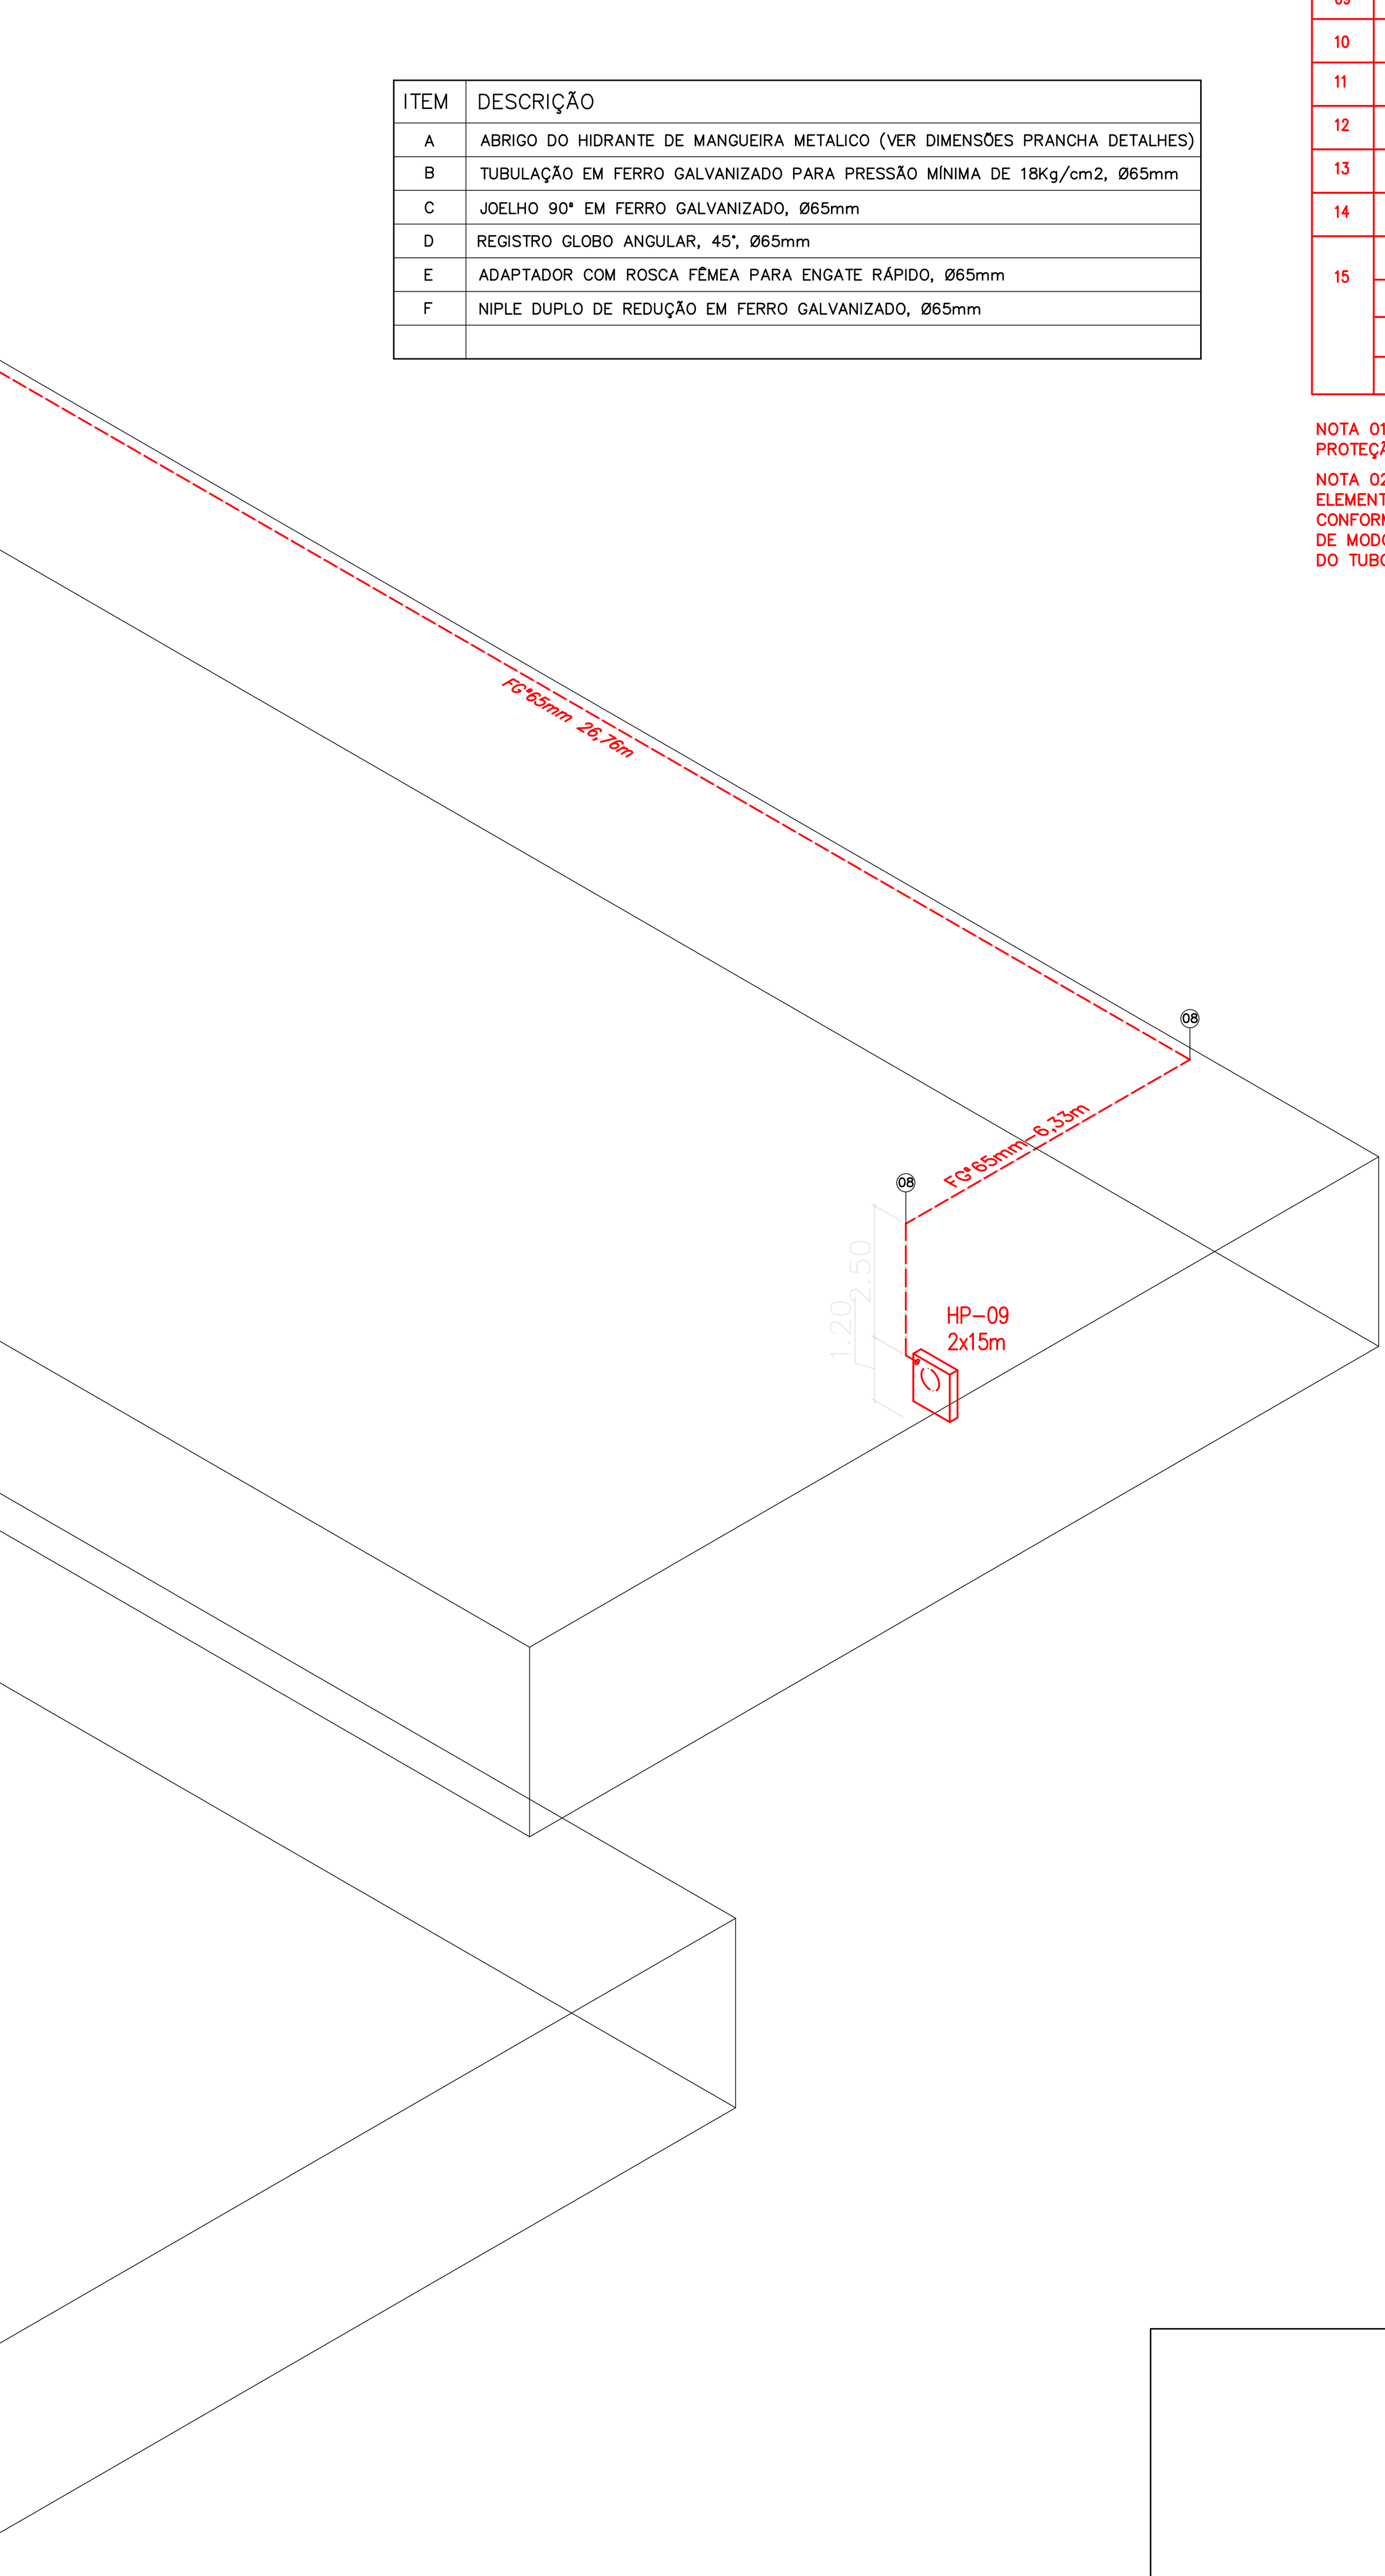

ISOMETRICO DO SHP – 1/100

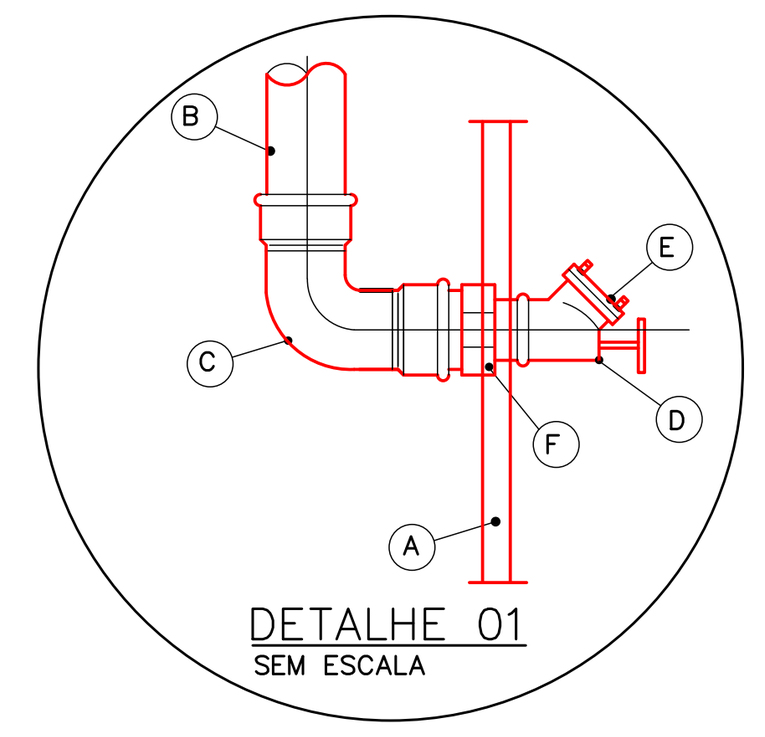

DETALHE 01
SEM ESCALA

ITEM	DESCRIÇÃO
A	ABRIGO DO HIDRANTE DE MANGUEIRA METALICO (VER DIMENSÕES PRANCHA DETALHES)
B	TUBULAÇÃO EM FERRO GALVANIZADO PARA PRESSÃO MÍNIMA DE 18Kg/cm2, Ø65mm
C	JOELHO 90° EM FERRO GALVANIZADO, Ø65mm
D	REGISTRO GLOBO ANGULAR, 45°, Ø65mm
E	ADAPTADOR COM ROSCA FÊMEA PARA ENGATE RÁPIDO, Ø65mm
F	NIPLE DUPLO DE REDUÇÃO EM FERRO GALVANIZADO, Ø65mm


QUADRO RESUMO DO SISTEMA HIDRÁULICO

01	Tipo de sistema adotado			2
02	RESERVA TÉCNICA DE INCÊNDIO ADOTADA (m3)			18,0 m3
03	Tipo de reservatório			ELEVADO
04	Sucção da BCI			POSITIVA
05	Volume de reserva da escorva (litros)			–
06	Vazão nos 2 hidrantes mais desfavoráveis hidraulicamente (L/min)			HP1–135L/min HP2–141L/min
07	Pressão nos 2 hidrantes mais desfavoráveis hidraulicamente (mca)			HP1–19,76mca HP2–19,43mca
08	Vazão e pressão hidrante mais favorável hidraulicamente (L/min, mca)			P≤ 100 mca Qhp3≥130L/min
09	Velocidade na tub. recalque (m/s)			1,47m/s
10	Velocidade na sucção (m/s)			1,04 m/s
11	Possui válvula redutora de pressão no sistema?			NÃO
12	VAZÃO E ALTURA MANOMÉTRICA TOTAIS DO SISTEMA (L/min, mca)			276 L/min 22,08 mca
13	POTÊNCIA DA(S) BCI(S) (em CV)			4 CV
14	POTÊNCIA DA JOCKEY (em CV)			não possui
15	Mangueiras Diâmetro	Tipo (tabela NT 15)	Comprimento (m)	Quantidade
	ø40mm	2	20m	01
	ø40mm	2	25m	01
	ø40mm	2	(2x15m)30m	091

NOTA 01: UTILIZAR PINTURA COM TINTA EPÓXI ALCATRÃO DE HULHA, COMO PROTEÇÃO PARA AS TUBULAÇÕES ATERRADAS.

NOTA 02: TUBULAÇÃO APARENTE E/OU SUSPENSA DEVE SER FIXADA NOS ELEMENTOS ESTRUTURAIS DA EDIFICAÇÃO POR MEIO DE SUPORTES METÁLICOS, CONFORME A ABNT NBR 10897, RÍGIDOS E ESPAÇADOS EM NO MÁXIMO 4m, DE MODO QUE CADA PONTO DE FIXAÇÃO RESISTA A CINCO VEZES A MASSA DO TUBO CHEIO DE ÁGUA MAIS A CARGA DE 100 KG.

ITEM	DESCRIMINAÇÃO
01	TUBO EM FERRO GALVANIZADO P/ 18 Kgf/cm2 Ø75mm
02	JOELHO 90° EM FERRO GALVANIZADO, Ø75mm
03	VÁLVULA DE RETENÇÃO Ø65mm
04	TÊ EM FERRO GALVANIZADO, Ø75mm
05	REGISTRO DE GAVETA Ø75mm
06	REGISTRO DE GAVETA Ø65mm
07	TUBO EM FERRO GALVANIZADO P/ 18 Kgf/cm2 Ø65mm
08	JOELHO 90° EM FERRO GALVANIZADO, Ø65mm
09	JOELHO 45° EM FERRO GALVANIZADO, Ø65mm
10	TÊ EM FERRO GALVANIZADO, Ø65mm
11	BUCHA DE REDUÇÃO DE ø75x65mm
12	ENTRADA DE BORDA, Ø75mm
13	REGISTRO DE GAVETA Ø50mm
14	PRESSOSTATO PARA ACIONAMENTO AUTOMÁTICO DA BOMBA DE INCÊNDIO
15	CILINDRO DE PRESSURIZAÇÃO
16	MANÔMETRO
17	BOMBA DE COMBATE A INCÊNDIO DANCOR, SCHENEIDER OU SIMILAR
	AMT 22,02MCA / Q=16,56m3/h Ref.: CAM 416 TJM – 4CV DANCOR

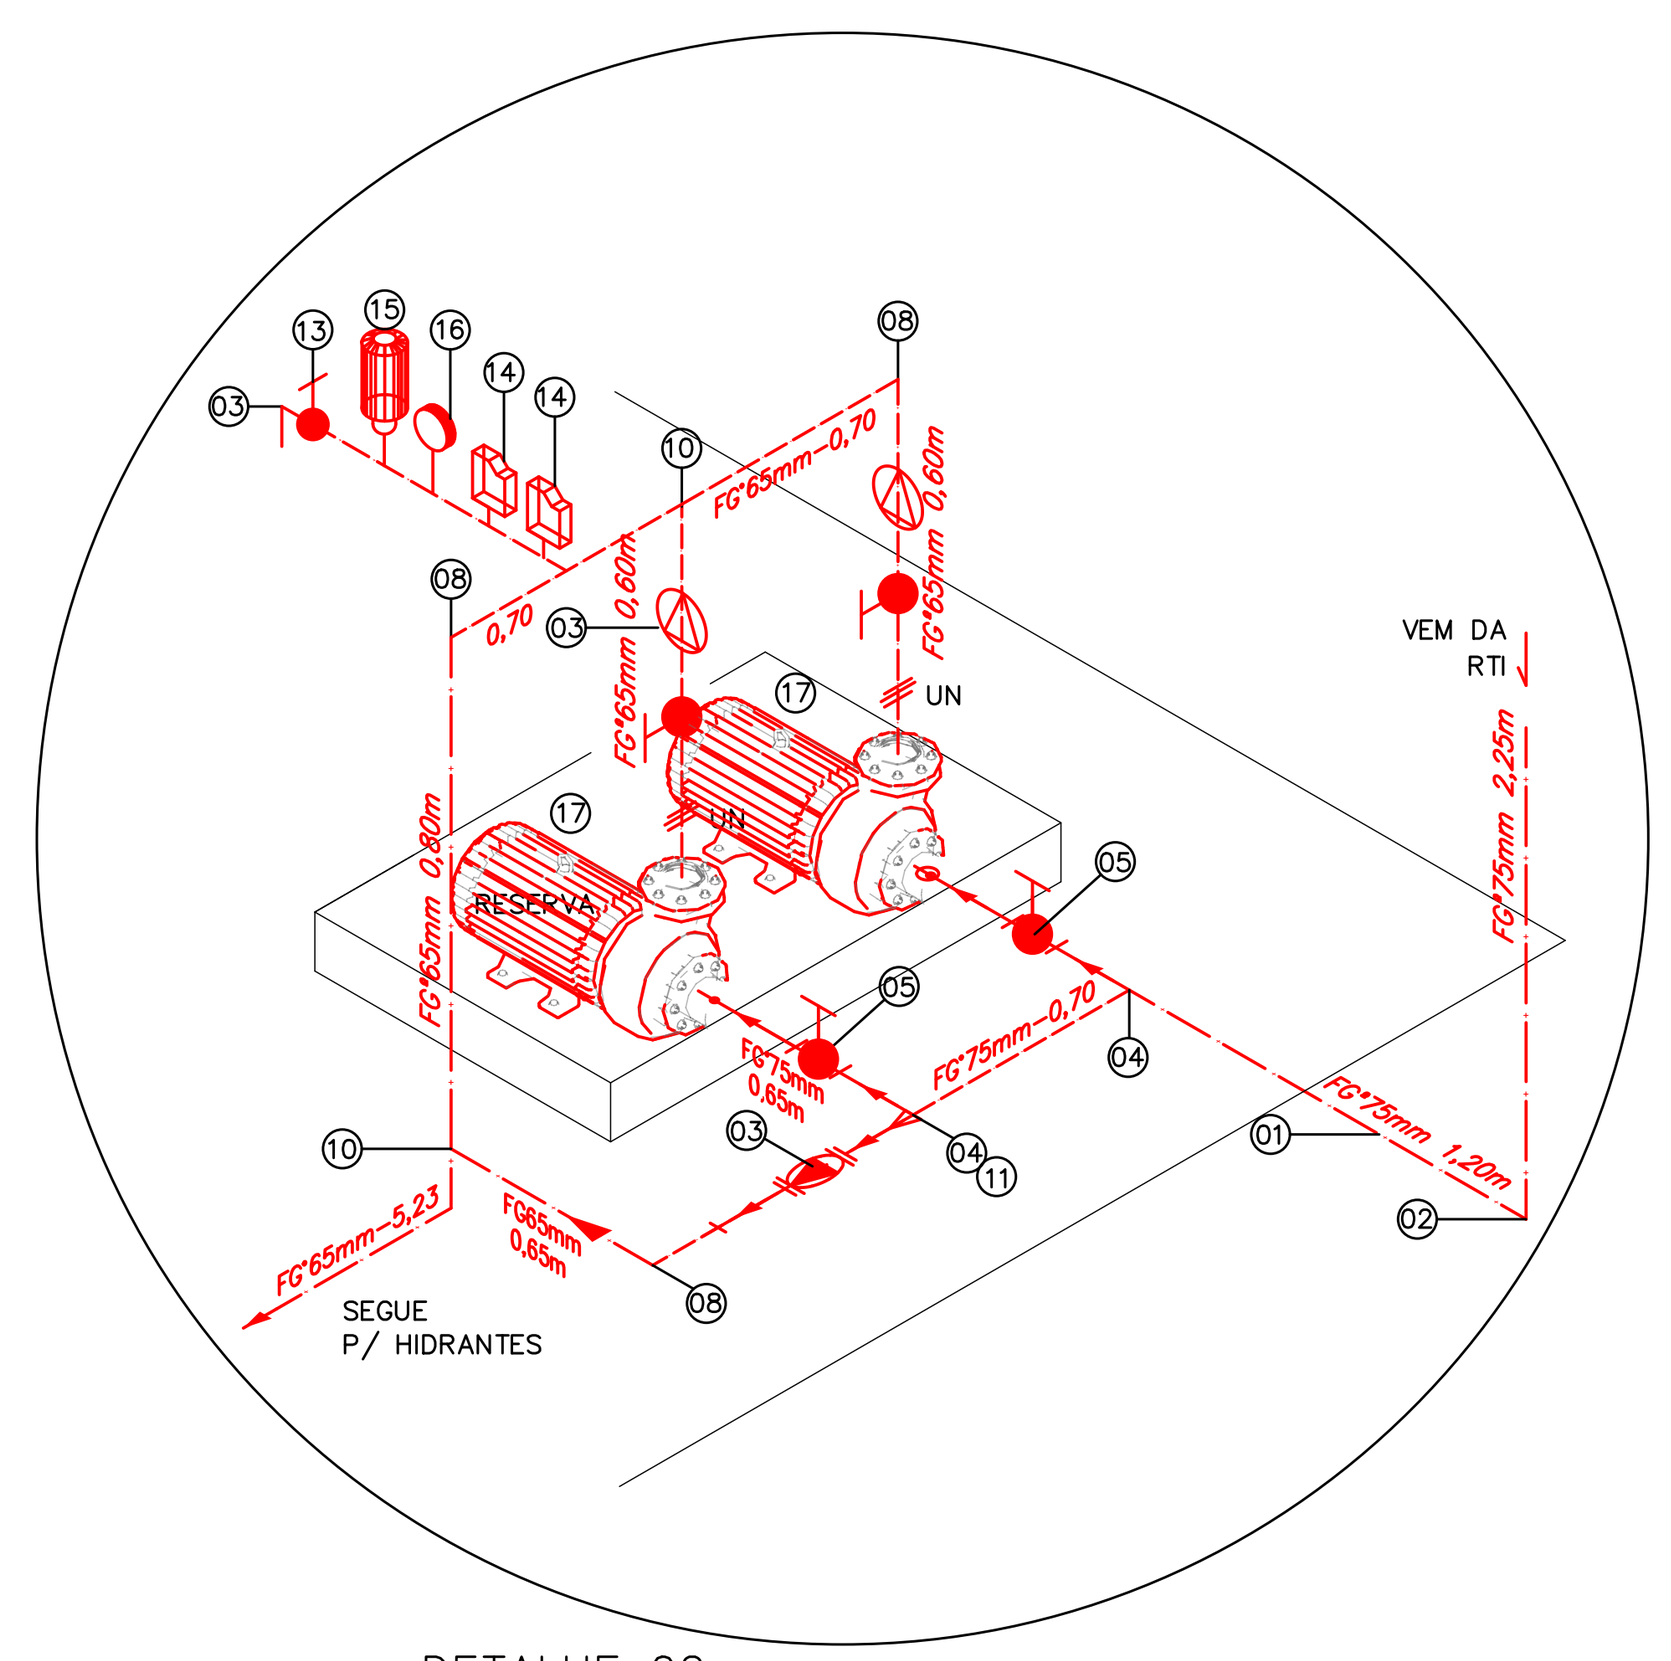

DETALHE 02
SEM ESCALA

N°.	DESCRIÇÃO	RESP.	DATA
02	AJUSTES CONFORME ANÁLISE: VIV17–P03–CHE_INC_R00	ANNA PAULA	21/03/2025
01	AJUSTES CONFORME ANÁLISE: CHE_INC_PB_ R00	ANNA PAULA	05/02/2025

R E V I S Ã O

SEDU

GOVERNO DO ESTADO
DO ESPÍRITO SANTO

SECRETARIA DE ESTADO DA EDUCAÇÃO – SEDU

GERÊNCIA DE REDE FÍSICA ESCOLAR

CONSÓRCIO CONTROL TEC | SETEC

TÍTULO: RECONSTRUÇÃO EEEFM LUIZ MANOEL VELLOSO

ENDEREÇO: RUA MOURISCO, SN, GLÓRIA, VILA VELHA/ES

PRANCHA: PROJETO DE PREVENÇÃO E COMBATE A INCÊNDIO E PÂNICO

PROJETO: COMBATE A INCÊNDIO

SUBSECRETÁRIO ESTADUAL: VINÍCIUS JOSÉ SIMÕES

GERENTE DA GERFE: MARCELO AMORIM GONÇALVES — ESCALA: INDICADA — UNIDADE: METRO

COORDENADOR GERAL: GUSTAVO ALMEIDA DE OLIVEIRA — CREA: 11.509/D — VISTO:

AUTOR PROJETO ARQ: WILSON RODRIGUES GONÇALVES — CAU–ES: A 24721-9 — VISTO:

AUTOR PROJETO INC: ANNA PAULA MADEIRO ZAMPROGNO — CAU–ES: A 42180-4 — VISTO:

RESPONSÁVEL TÉCNICO: — CREA: — VISTO:


ARQUIVO: 166179–001_PSEG02_V02.dwg — DESENHO: WILSON — VISTO:

REFERÊNCIA: SISTEMA HIDRAULICO PREVENTIVO


FOLHA: 11/12

FORMATO: — OBSERVAÇÕES: — DATA: OUTUBRO/2024 — VISTO: — REVISÃO: 02

2026-MS3RCB - E-DOCS - DOCUMENTO ORIGINAL 11/06/2026 13:57 PÁGINA 11 / 14

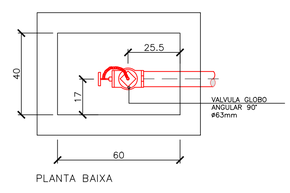


PLANTA BAIXA

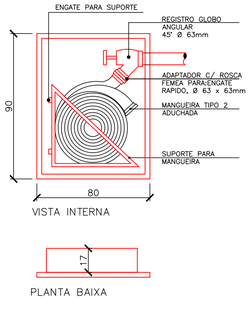


VISTA INTERNA

PLANTA BAIXA

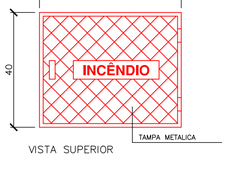


VISTA SUPERIOR

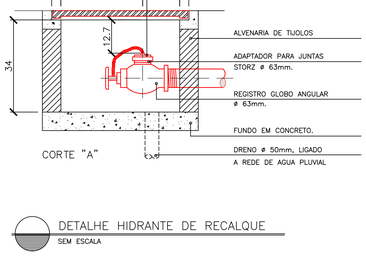


CORTE "A"

DETALHE HIDRANTE DE RECALQUE
SEM ESCALA

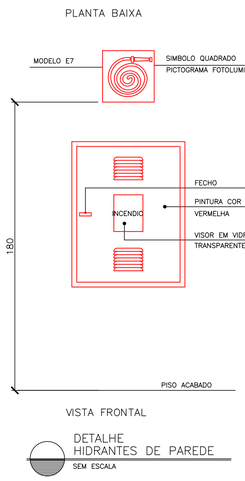

VISTA FRONTAL


DETALHE HIDRANTES DE PAREDE
SEM ESCALA

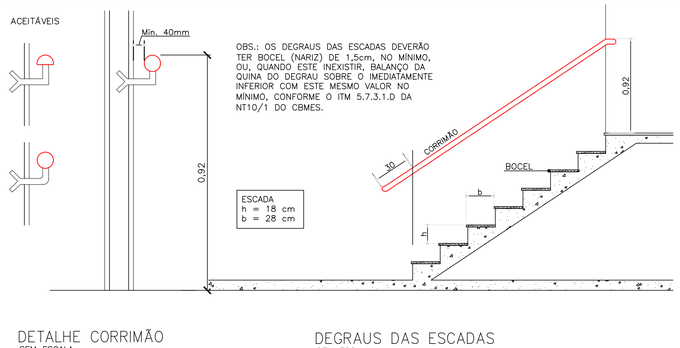

DETALHE CORRIMÃO
SEM ESCALA

DEGRAUS DAS ESCADAS
SEM ESCALA

DETALHE CORRIMÃOS ESCADA
SEM ESCALA

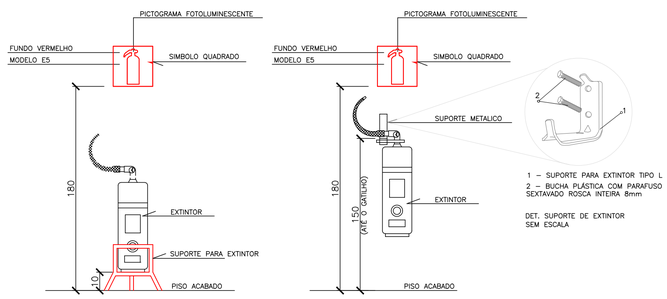


EXTINTORES SOBRE PISOS


EXTINTORES EM PAREDES

DET. SUPORTE DE EXTINTOR
SEM ESCALA

DETALHE EXTINTORES
SEM ESCALA

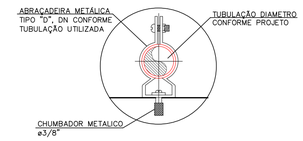


DET. DE FIXAÇÃO DO ENCANAMENTO DE HIDRANTE NA PAREDE
SEM ESCALA

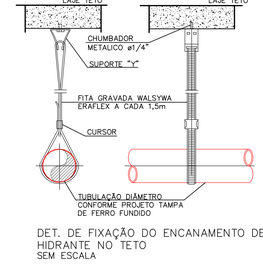


DET. DE FIXAÇÃO DO ENCANAMENTO DE HIDRANTE NO TETO
SEM ESCALA

TUBULAÇÃO APARENTE E/OU SUSPENSA DEVE SER FIXADA NOS ELEMENTOS ESTRUTURAIS DA EDIFICAÇÃO POR MEIO DE SUPORTES METÁLICOS, CONFORME A ABNT NBR 10897, RÍGIDOS E ESPAÇADOS EM NO MÁXIMO 4m, DE MODO QUE CADA PONTO DE FIXAÇÃO RESISTA A CINCO VEZES A MASSA DO TUBO CHEIO DE ÁGUA MAIS A CARGA DE 100 KG.

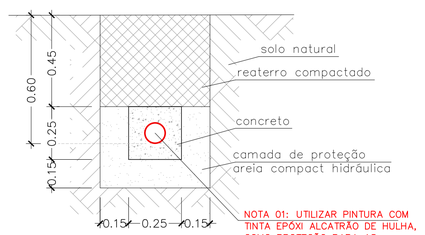


NOTA 01: UTILIZAR PINTURA COM TINTA EPÓXI ALCATRÃO DE HULHA, COMO PROTEÇÃO PARA AS TUBULAÇÕES ATERRADAS.

DETALHE TUB. ENTERRADA
SEM ESCALA

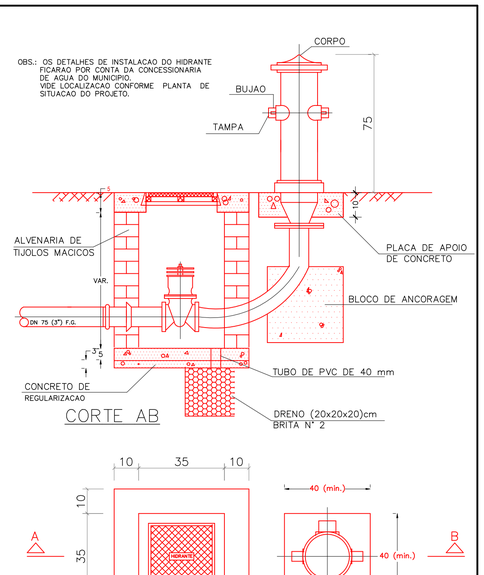


CORTE AB

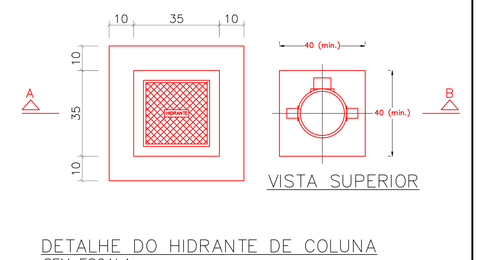

VISTA SUPERIOR

DETALHE DO HIDRANTE DE COLUNA
SEM ESCALA

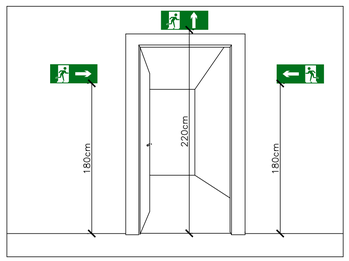


DETALHE SINALIZAÇÃO DE EMERGÊNCIA
SEM ESCALA SOBRE PAREDES E PORTAS



DETALHE DA PLACA DE SINALIZAÇÃO
SEM ESCALA


PLACA DE SINALIZAÇÃO DE ORIENTAÇÃO QUE DEVERÁ SER INSTALADA INDICANDO A DIREÇÃO DA SAÍDA MAIS PRÓXIMA CONF. NT 14 2010 – CBMES.

SIMBOLOGIA	TIPO CONFORME NT14/2010	SINALIZAÇÃO DE EMERGÊNCIA
	E5	PLACA SINALIZAÇÃO DE EQUIPAMENTO – QUADRADA FUNDO VERMELHO PICTOGRAMA FOTOLUMINESCENTE
	E7	
	S1/S2	PLACAS EM MATERIAL PLASTICO RÍGIDO (PVC OU ACRILICO) COM IMPRESSÃO EM TINTA FOTOLUMINESCENTE CONFORME NT–14 CBMES E PARAMETROS DA ABNT NBR13434–3. COR FUNDO VERDE E SIMBOLOS/LETRAS BRANCAS
	S3	
	S6/S7	
	S8/S9	SINALIZAÇÃO DE EMERGÊNCIA (TIPO E DIMENSÕES)
SAIDA	S12	CÓD. L/H

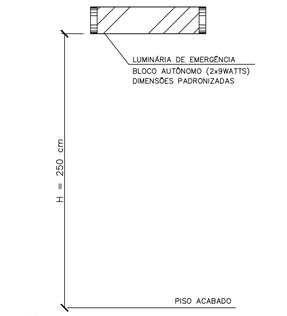


DETALHE ILUM. DE EMERGÊNCIA
SEM ESCALA QUANDO EM PAREDES

OBS:
INSTALAÇÃO CONFORME MEMORIAL DESCRITIVO DE ILUMINAÇÃO DE EMERGÊNCIA EM ANEXO.

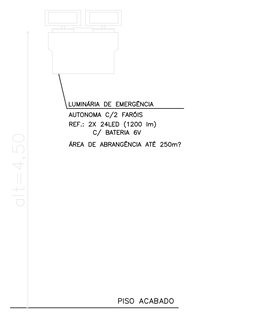


DETALHE ILUM. EMERGÊNCIA QUADRA
SEM ESCALA

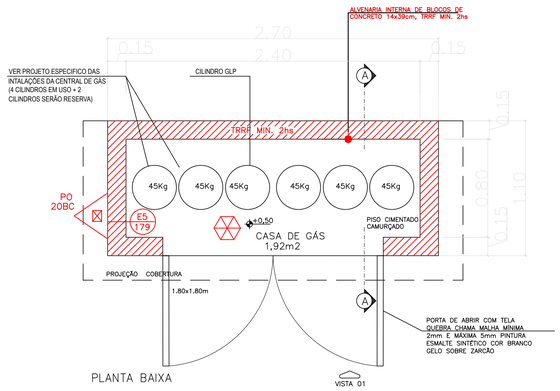


PLANTA BAIXA

VISTA 01

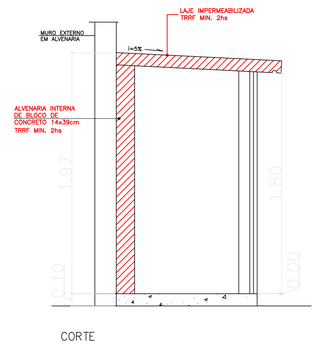

CORTE

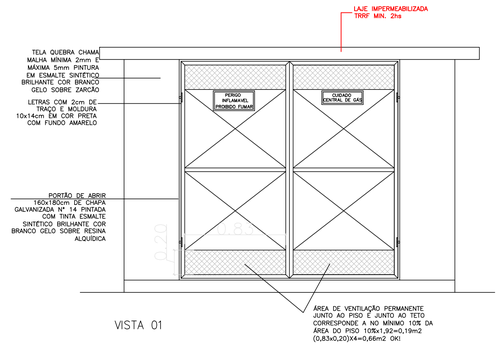

VISTA 01

CENTRAL DE GAS GLP – ESC.1/25

CAPACIDADE TOTAL=270kg ou 0,648m3

NOTAS–CENTRAL DE GÁS

1 – A REDE DE DISTRIBUIÇÃO INTERNA DEVERÁ SER PROJETADA E EXECUTADA CONFORME O PRESCRITO NA NORMA ABNT NBR 15526.

2 – NA CENTRAL DE GÁS É PROIBIDA A ARMAZENAGEM DE QUALQUER TIPO DE MATERIAL, BEM COMO OUTRA UTILIZAÇÃO DIVERSA DA INSTALAÇÃO.

3 – A CENTRAL DE GÁS DEVE TER DISTANCIAS MINIMAS DE SEGURANÇA DE 1,50m DE CAIXAS DE PASSAGEM, RALOS, VALETAS DE CAPTAÇÃO DE ÁGUAS PLUVIAIS, ABERTURAS DE DUTOS DE ÁGUA E ESGOTO, ABERTURAS PARA COMPARTIMENTOS SUBTERRANEOS, JANELAS E PORTAS E OUTRAS ABERTURAS QUE ESTEJAM EM NÍVEL INFERIOR AOS RECIPIENTES.

NOTA: DEVE SER EXECUTADO O TESTE DE ESTANQUEIDADE PARA AS INSTALAÇÕES DE GÁS GLP

Nº.	DESCRIÇÃO	RESP.	DATA
02	AJUSTES CONFORME ANÁLISE: VIV17–P03–CHE_INC_R00	ANNA PAULA	21/03/2025
01	AJUSTES CONFORME ANÁLISE: CHE_INC_PB_ R00	ANNA PAULA	05/02/2025

REVISÃO

SEDU

GOVERNO DO ESTADO DO ESPÍRITO SANTO

SECRETARIA DE ESTADO DA EDUCAÇÃO – SEDU

GERÊNCIA DE REDE FÍSICA ESCOLAR

CONSÓRCIO CONTROLTEC | SETEC

TÍTULO: RECONSTRUÇÃO EEEFM LUIZ MANOEL VELLOSO

ENDEREÇO: RUA MOURISCO, SN, GLÓRIA, VILA VELHA/ES

PRANCHA: PROJETO DE PREVENÇÃO E COMBATE A INCÊNDIO E PÂNICO

PROJETO: COMBATE A INCÊNDIO

SUBSECRETÁRIO ESTADUAL: VINÍCIUS JOSÉ SIMÕES

GERENTE DA GERFE: MARCELO AMORIM GONÇALVES — ESCALA: INDICADA — UNIDADE: METRO

COORDENADOR GERAL: GUSTAVO ALMEIDA DE OLIVEIRA — CREA: 11.509/D — VISTO:

AUTOR PROJETO ARQ: WILSON RODRIGUES GONÇALVES — CAU–ES: A 24721-9 — VISTO:

AUTOR PROJETO INC: ANNA PAULA MADEIRO ZAMPROGNO — CAU–ES: A 42180-4 — VISTO:

RESPONSÁVEL TÉCNICO: — CREA: — VISTO:

ARQUIVO: 166179–001_PSEG02_V02.dwg — DESENHO: WILSON — VISTO:

REFERÊNCIA: DETALHES CENTRAL GAS GLP

FOLHA: 12/12

FORMATO: — OBSERVAÇÕES: — DATA: OUTUBRO/2024 — VISTO: — REVISÃO: 02

2026-MSSRCB - E-DOCS - DOCUMENTO ORIGINAL 11/06/2026 13:57 PAGINA 12 / 14

GOVERNO DO ESTADO DO ESPÍRITO SANTO
CORPO DE BOMBEIROS MILITAR
CENTRO DE ATIVIDADES TÉCNICAS

Certificado de Aprovação de Projeto

Analista: FELIPE DE PAULA MARINHO

Código Validação: 1930cd283ee **Data** 08/11/2024

A aceitação deste Certificado está condicionada à verificação de sua autenticidade na

http://siat.cb.es.gov.br

1 . Dados da Edificação

Proprietário: SEDU - SECRETARIA DA EDUCAÇÃO DO ESTADO

Projeto: 166179 - EEEFM LUIZ MANOEL VELLOSO

Inscrição Imobiliária: 01040860276001

RG 166179-001 - EEEFM LUIZ MANOEL VELLOSO

Logradouro: Rua Mourisco

Nº Logradouro: S/N

Estado: ESPÍRITO SANTO

Municipio: VILA VELHA **Bairro:** GLORIA

2 . Características do Projeto

Novo

3 . Tipo do Processo

Projeto Técnico Nível 1

3 . Classificação

Ocupação/Divisão: E-1 - ESCOLA EM GERAL

Nº de Pranchas: 12

Caracteristícas: Área total construída.: 5870.1; Altura entre o nivel do terreno circundante a edificação ou via publica ao piso do ultimo pavimento (insira zero para salas inseridas em edificações).: 3.85;

4 . Projetista

Nome: ANNA PAULA MADEIRO ZAMPROGNO

Nº CREA: CAU A-42180-4

5 . Arquivos Aprovados

Nome:	Observação:	Chave de Validação:
166179-001_ART/RRT01_V01.pdf		d43df14a1594c4de2608d46c8a4974a8
166179-001_MDAD01_V01.pdf		104cce09c26bdda99c2b29e2b90114cf
166179-001_MDNI01_V01.pdf		82e825e1f561cf5739c288eaecf6b1d1
166179-001_MDNI02_V01.pdf		2561fe4180892ad47a1620b2c6b0d61b
166179-001_PSEG02_V01.dwg		28c9f649d91eb0da8c8fe9a1f870e258

2026-MS3RCB - E-DOCS - DOCUMENTO ORIGINAL 11/06/2026 13:57 PÁGINA 13 / 14

Documento original assinado eletronicamente, conforme MP 2200-2/2001, art. 10, § 2º, por:

ANNA PAULA MADEIRO ZAMPROGNO
CIDADÃO
assinado em 10/06/2026 16:16:47 -03:00

GUSTAVO ALMEIDA DE OLIVEIRA CHAVES
CIDADÃO
assinado em 11/06/2026 12:01:45 -03:00

WILSON RODRIGUES GONÇALVES
CIDADÃO
assinado em 10/06/2026 19:05:00 -03:00

MARCELO AMORIM GONCALVES
GERENTE QCE-03
GERFE - SEDU - GOVES
assinado em 11/06/2026 09:34:56 -03:00

VINICIUS JOSE SIMOES
SUBSECRETARIO ESTADO
SESE - SEDU - GOVES
assinado em 10/06/2026 17:52:12 -03:00

INFORMAÇÕES DO DOCUMENTO
Documento capturado em 11/06/2026 13:57:28 (HORÁRIO DE BRASÍLIA - UTC-3)
por VITOR DAMASCENO SALES (COORDENADOR SETORIAL DE DIAGNÓSTICO, LEVANTAMENTO E DESENVOLVIMENTO - MAIA MELO ENGENHARIA - GERFE - SEDU - GOVES)
Valor Legal: ORIGINAL | Natureza: DOCUMENTO NATO-DIGITAL

A disponibilidade do documento pode ser conferida pelo link: https://e-docs.es.gov.br/d/2026-MS3RCB