



## PLANTA DE SITUAÇÃO

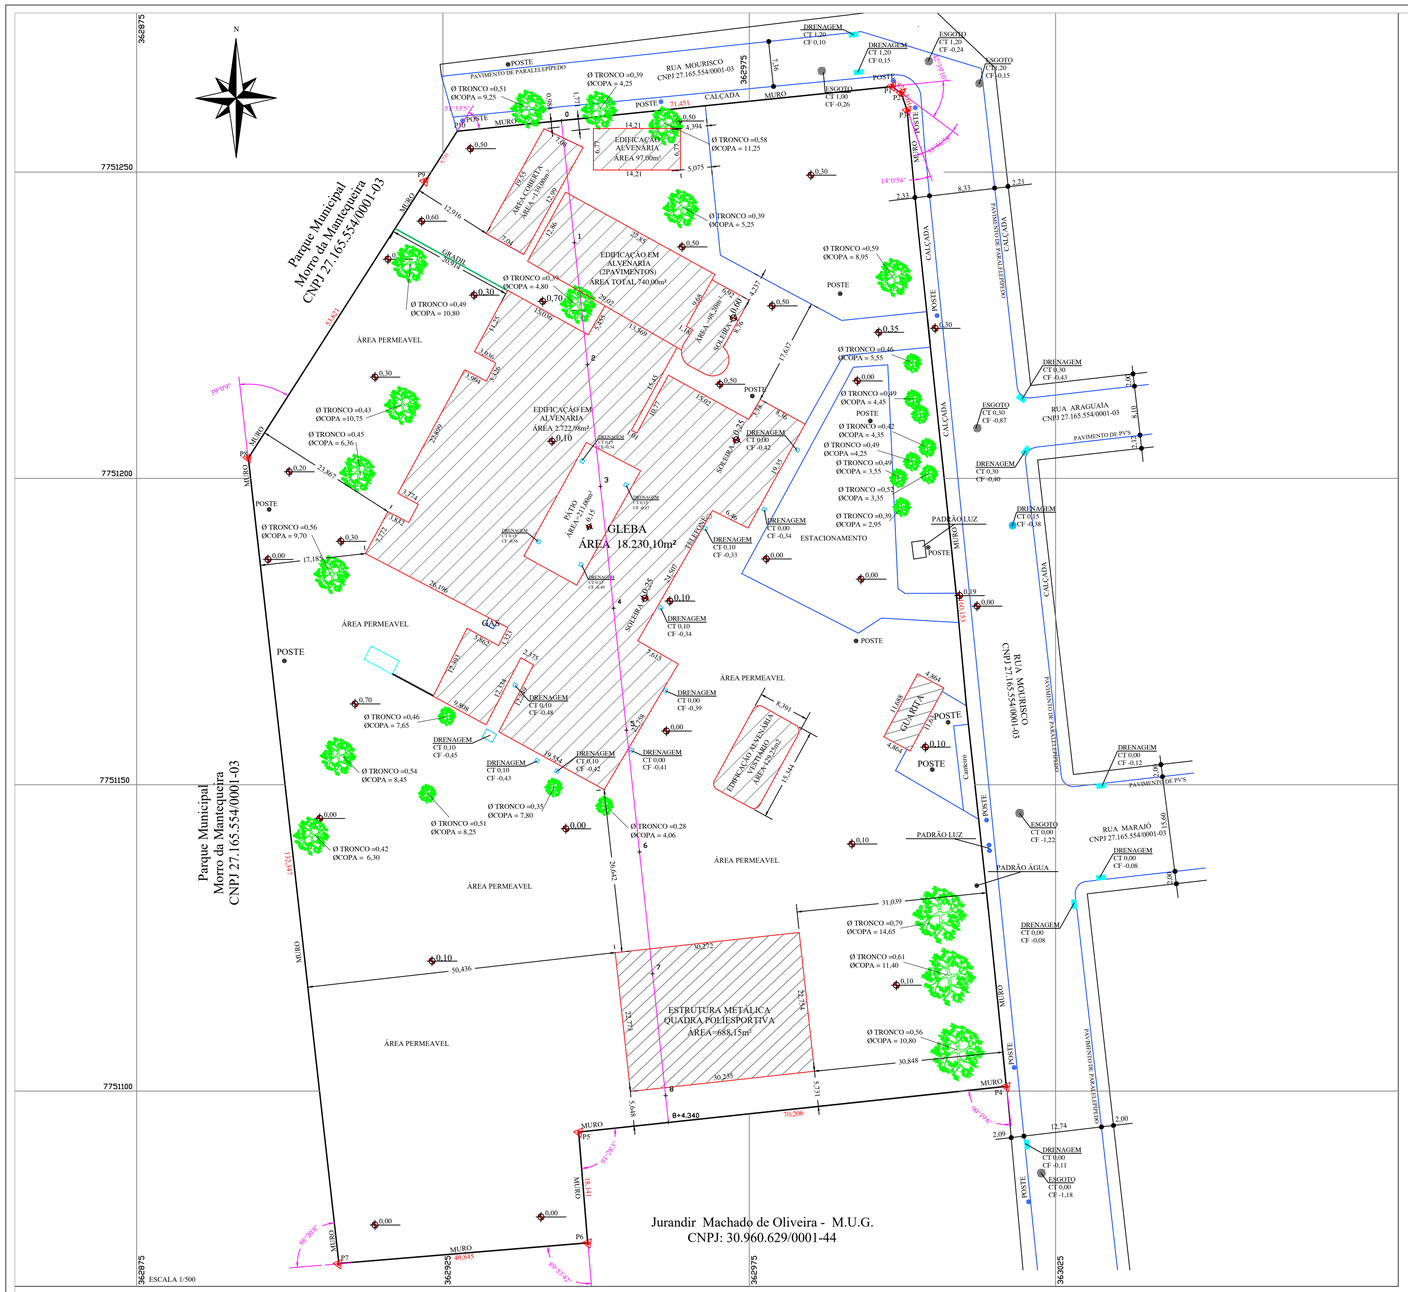


SEM ESCALA

OBSERVAÇÕES:

- Ruas com Pavimento de Paralelepipedo
- Edificação em Alvenaria
- Edificações existentes em perfeitas condições
- Há vagas de estacionamento na escola
- Muros identificados no desenho
- Concessionária de água e esgoto CESAN
- Concessionária de energia EDP
- Concessionária de telefonia "OI"
- O projeto não apresenta Curvas de nível, por se por se tratar de um terreno plano.
- A Escola possui caixa de pasagem, para cada poste da rede elétrica, pois a mesma é subterrânea.
- A Escola EEFM Luiz Manoel Veloso se encontra em perfeito estado de conservação.
- As Edificações em Projeto Georeferenciado se encontram Amarradas dentro da Malha de coordenada UTM (E, N).

EQUIPAMENTO UTILIZADO

-Projeto Topográfico NBR13.133 Levantamento de Campo com ESTAÇÃO TOTAL RUIDE RQS
com leitura direta de 1" e precisão 2" e precisão linear de 1.5mm + 2ppm.

-GNSS GPS RTK STONTEX

-Ortofoto com Drone DJI AIR 2S

CADERNETA DE CAMPO EM UTM SIRGAS 2000

| Ponto | Ângulo Interno | Distância(m) | Azimute | X(m) | Y(m) | Fator K | Longitude | Latitude |
|---|---|---|---|---|---|---|---|---|
| P1 - P2 | 137°20'50" | 1,82 | 126°47'32" | 362998,383 | 7751314,003 | 0.99983196 | 40°18'44,5725" W | 20°19'52,5862" S |
| P2 - P3 | 146°03'01" | 3,01 | 160°44'31" | 362999,843 | 7751312,910 | 0.99983195 | 40°18'44,5225" W | 20°19'52,6221" S |
| P3 - P4 | 166°32'26" | 160,15 | 174°12'05" | 363000,836 | 7751310,069 | 0.99983195 | 40°18'44,4891" W | 20°19'52,7148" S |
| P4 - P5 | 90°18'22" | 70,21 | 263°53'43" | 363017,017 | 7751150,735 | 0.99983190 | 40°18'43,9749" W | 20°19'57,9009" S |
| P5 - P6 | 268°31'57" | 18,14 | 175°21'45" | 362947,209 | 7751143,269 | 0.99983213 | 40°18'46,3838" W | 20°19'58,1256" S |
| P6 - P7 | 90°06'18" | 40,85 | 265°15'27" | 362948,676 | 7751125,187 | 0.99983213 | 40°18'46,3382" W | 20°19'58,7141" S |
| P7 - P8 | 91°40'19" | 132,35 | 353°35'07" | 362907,970 | 7751121,810 | 0.99983227 | 40°18'47,7427" W | 20°19'58,8133" S |
| P8 - P9 | 140°59'51" | 53,62 | 32°35'17" | 362893,184 | 7751253,329 | 0.99983232 | 40°18'48,2163" W | 20°19'54,5322" S |
| P9 - P10 | 180°00'00" | 9,73 | 32°35'17" | 362922,064 | 7751298,508 | 0.99983222 | 40°18'47,2082" W | 20°19'53,0704" S |
| P10 - P1 | 128°26'55" | 71,45 | 84°08'22" | 362927,305 | 7751306,707 | 0.99983220 | 40°18'47,0252" W | 20°19'52,8051" S |

ÁREA TOTAL = 18.230,10m² PERÍMETRO=561,33m

SIMBOLOGIA


| | | | | | |
|---|---|---|---|---|---|
| RAMPA | 0,00 | REFERÊNCIA DE NÍVEL | | EDIFICAÇÃO | |
| VÉRTICES | | HIDRANTE | | ÁRVORE | |
| PV-ESGOTO (CESAN) | | MURO | | | |
| PV-DRENAGEM (CESAN) | | POSTE INTERNO | | | |
| CAIXA RALO DENAGEM | | POSTE (EDP) | | | |
| CAIXA DRENAGEM | | FAIXA DE PEDESTRES | | | |

PROJEÇÃO UNIVERSAL TRANSVERSA DE MERCATOR - UTM
SGR - SIRGAS2000
MC: 39° E

CM -0°27'00,29"
K: 0.99982749

VÉRTICE: M01
Lat: 20°19'54,06" S
Long: 40°18'46,06" 0

PERFIL LONGITUDINAL

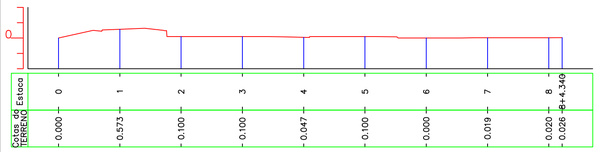


EXAGERO VERTICAL "5"

ASSINATURAS DOS CONFRONTANTES

Concordamos com as medidas apresentadas nesta planta e memoriais anexos nos espaços em que o referido imóvel faz confrontações com o imóvel de nossa propriedade .

Jurandir Machado de Oliveira - M.U.G.
CNPJ: 30.960.629/0001-44

Rua Mourisco - CNPJ 27.165.554/0001-03

Parque Municipal - Morro da Mantequeira
CNPJ 27.165.554/0001-03

| N°. | DESCRIÇÃO | RESP. | DATA |
|---|---|---|---|
| 05 | | | |
| 04 | | | |
| 03 | | | |
| 02 | | | |
| 01 | | | |

REVISÃO

GOVERNO DO ESTADO DO ESPÍRITO SANTO
SECRETARIA DE ESTADO DA EDUCAÇÃO - SEDU
SEDU
GERÊNCIA DE REDE FÍSICA ESCOLAR

HILLTOP SERVIÇOS E SOLUÇÕES LTDA

TÍTULO:
**REGULARIZAÇÃO DA EEEFM LUIZ MANOEL VELOZZO**

ENDEREÇO: RUA MOURISCO S/N - GLÓRIA -VILA VELHA-ES

ESCOLA: EEEFM LUIZ MANOEL VELLOZO
PROJETO: TOPOGRÁFICO
SUBSECRETÁRIO ESTADUAL: ANDRÉ MELOTTI ROCHA
GERENTE DA GERFE: MARCELO AMORIM GONÇALVES
ESCALA: 1:500
UNIDADE: METRO
COORDENADOR GERAL:
CREA–BR:
VISTO:
AUTOR PROJETO:
VISTO:
CO–AUTOR PROJETO:
VISTO:
RESPONSÁVEL TÉCNICO: ÉLCIO SIMÕES JUNIOR
CFT: 00182305716
VISTO:
ARQUIVO: ESCOLA MANOEL 250823 RV02.dwg
VISTO:
REFERÊNCIA:
FOLHA: 01/01

FORMATO: A1
OBSERVAÇÕES: TRT - CFT Nº 2302555112
DATA: AGOSTO/2023
VISTO:
REVISÃO:

2026-475HTD - E-DOCS - CÓPIA SIMPLES 11/06/2026 15:52 PÁGINA 1 / 2

**INFORMAÇÕES DO DOCUMENTO**
Documento capturado em 11/06/2026 15:52:19 (HORÁRIO DE BRASÍLIA - UTC-3)
por VITOR DAMASCENO SALES (COORDENADOR SETORIAL DE DIAGNÓSTICO, LEVANTAMENTO E DESENVOLVIMENTO - MAIA MELO ENGENHARIA - GERFE - SEDU - GOVES)
Valor Legal: CÓPIA SIMPLES | Natureza: DOCUMENTO NATO-DIGITAL

A disponibilidade do documento pode ser conferida pelo link: https://e-docs.es.gov.br/d/2026-475H7D

2026-475H7D - E-DOCS - CÓPIA SIMPLES 11/06/2026 15:52 PÁGINA 2 / 2