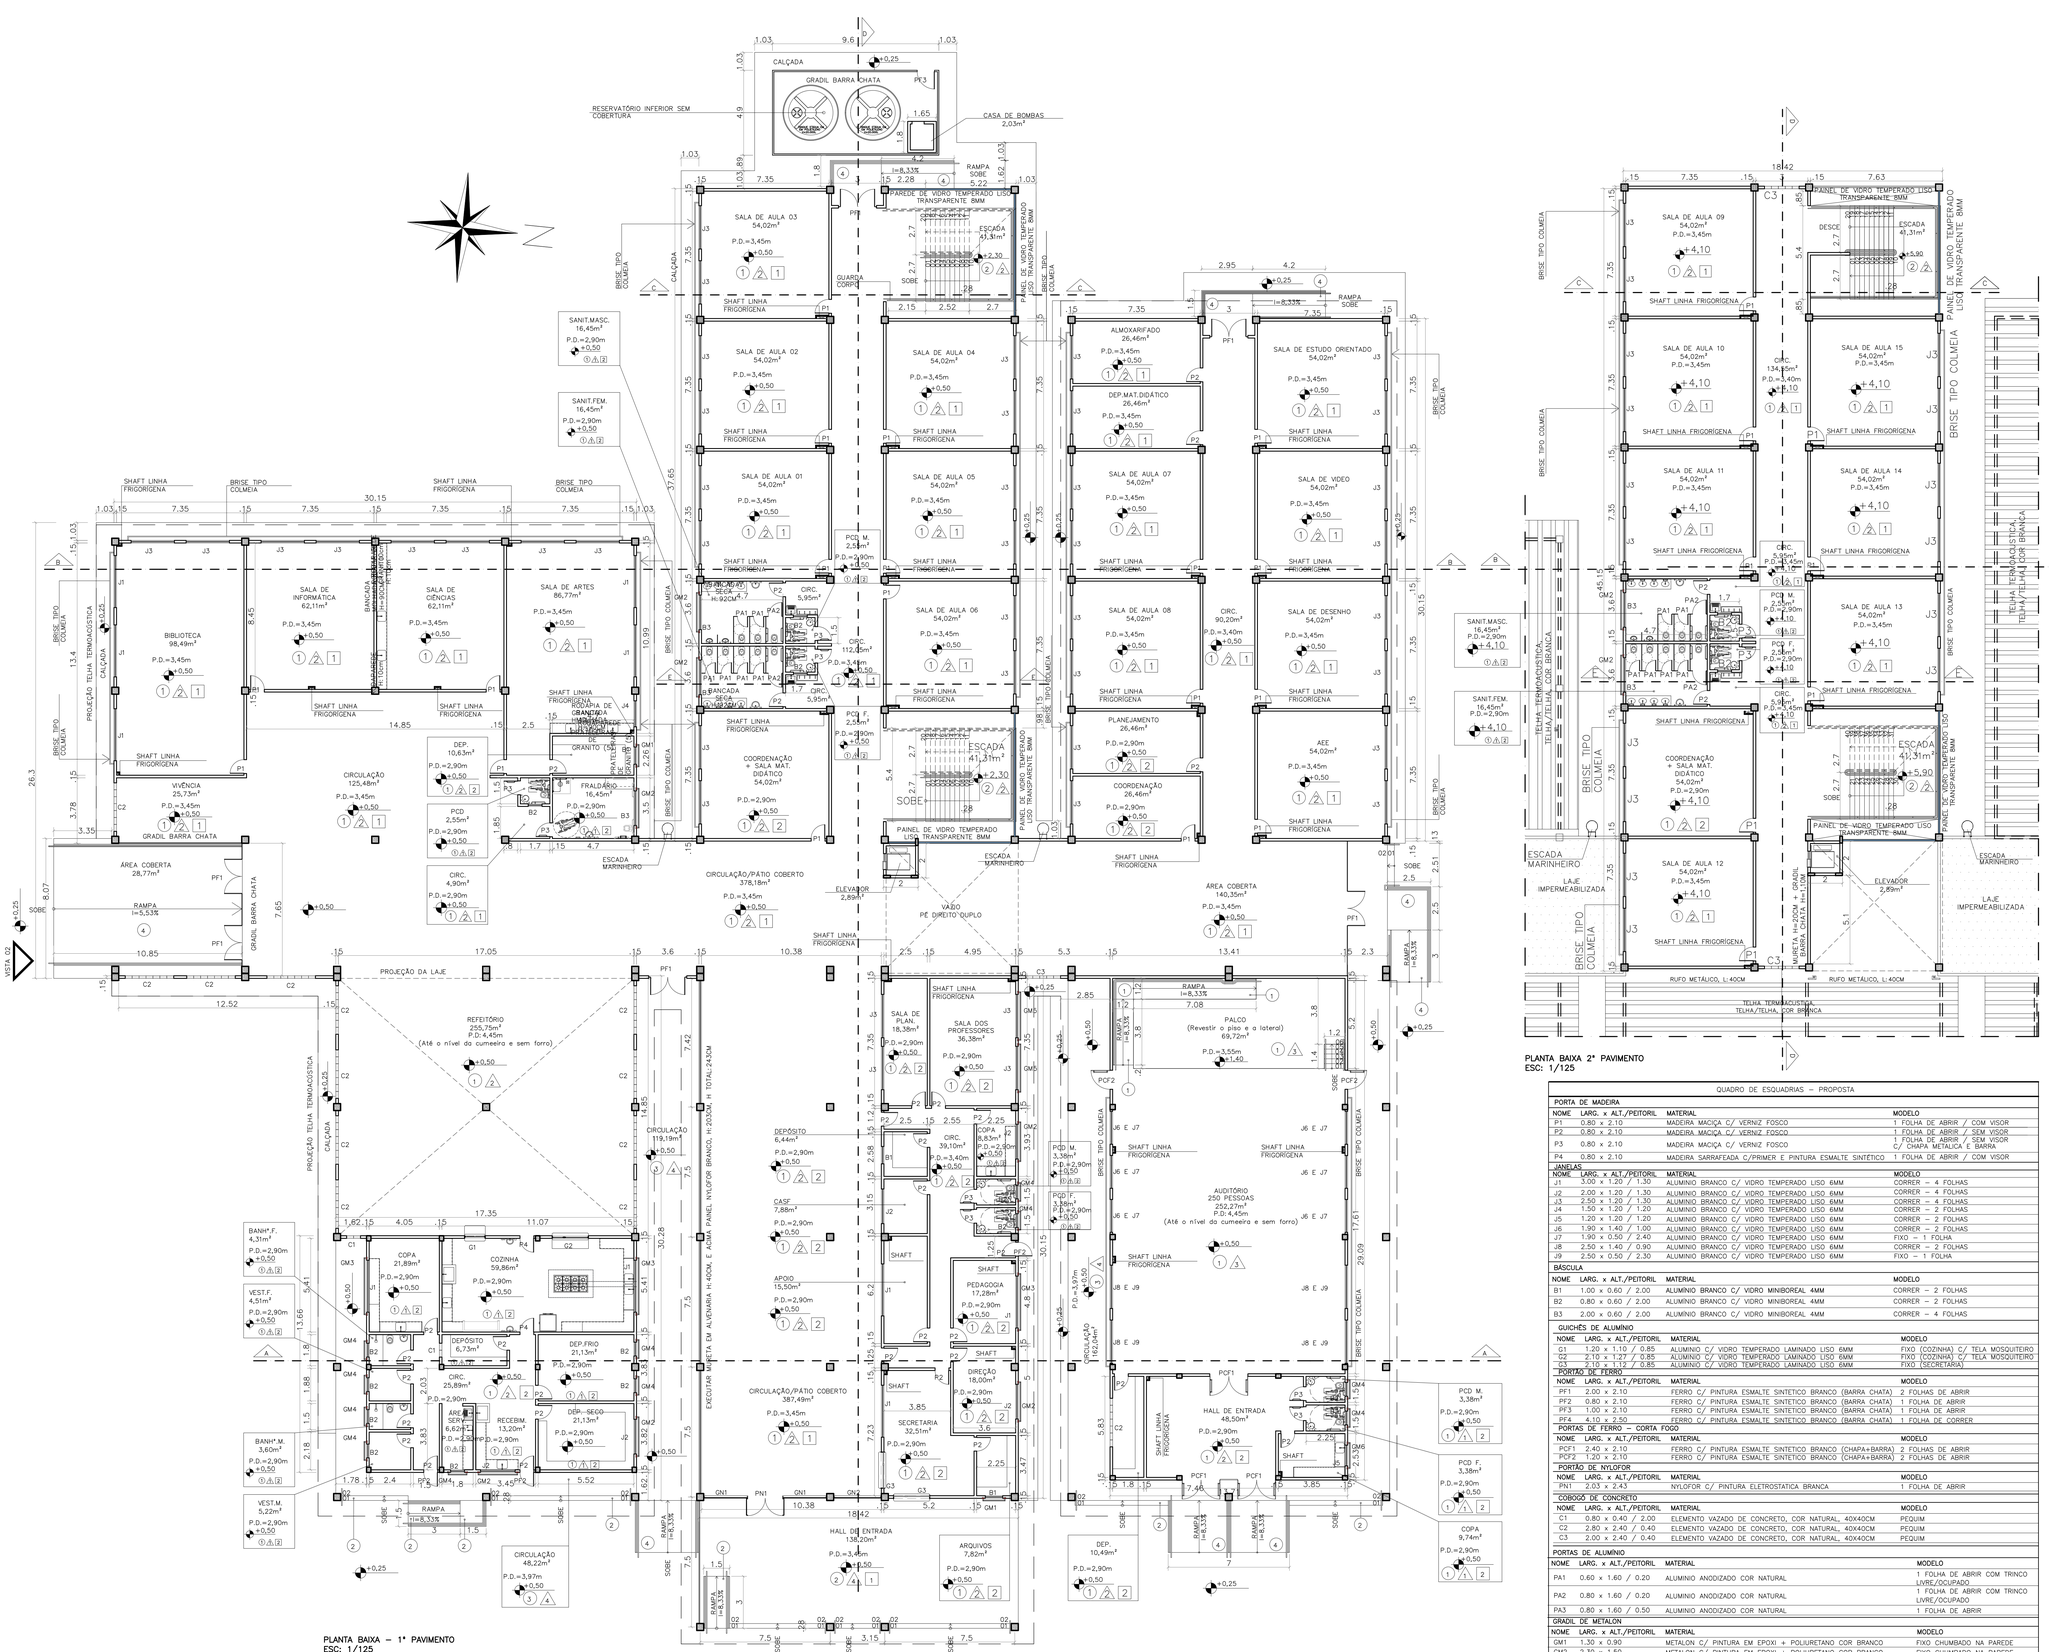


PLANTA BAIXA – 1º PAVIMENTO
ESC: 1/125

PLANTA BAIXA 2º PAVIMENTO
ESC: 1/125

QUADRO DE ESQUADRIAS – PROPOSTA

PORTA DE MADEIRA

NOME	LARG. x ALT./PEITORIL	MATERIAL	MODELO
P1	0,80 x 2,10	MADEIRA MACIÇA C/ VERNIZ FOSCO	1 FOLHA DE ABRIR / COM VISOR
P2	0,80 x 2,10	MADEIRA MACIÇA C/ VERNIZ FOSCO	1 FOLHA DE ABRIR / SEM VISOR
P3	0,80 x 2,10	MADEIRA MACIÇA C/ VERNIZ FOSCO	1 FOLHA DE ABRIR / SEM VISOR C/ CHAPA METÁLICA E BARRA
P4	0,80 x 2,10	MADEIRA SARRAFEADA C/PRIMER E PINTURA ESMALTE SINTÉTICO	1 FOLHA DE ABRIR / COM VISOR

JANELAS

NOME	LARG. x ALT./PEITORIL	MATERIAL	MODELO
J1	3,00 x 1,20 / 1,30	ALUMINIO BRANCO C/ VIDRO TEMPERADO LISO 6MM	CORRER – 4 FOLHAS
J2	2,00 x 1,20 / 1,30	ALUMINIO BRANCO C/ VIDRO TEMPERADO LISO 6MM	CORRER – 4 FOLHAS
J3	2,50 x 1,20 / 1,30	ALUMINIO BRANCO C/ VIDRO TEMPERADO LISO 6MM	CORRER – 4 FOLHAS
J4	1,50 x 1,20 / 1,20	ALUMINIO BRANCO C/ VIDRO TEMPERADO LISO 6MM	CORRER – 2 FOLHAS
J5	1,20 x 1,20 / 1,20	ALUMINIO BRANCO C/ VIDRO TEMPERADO LISO 6MM	CORRER – 2 FOLHAS
J6	1,90 x 1,40 / 1,00	ALUMINIO BRANCO C/ VIDRO TEMPERADO LISO 6MM	CORRER – 2 FOLHAS
J7	1,90 x 0,50 / 2,40	ALUMINIO BRANCO C/ VIDRO TEMPERADO LISO 6MM	FIXO – 1 FOLHA
J8	2,50 x 1,40 / 0,90	ALUMINIO BRANCO C/ VIDRO TEMPERADO LISO 6MM	CORRER – 2 FOLHAS
J9	2,50 x 0,50 / 2,30	ALUMINIO BRANCO C/ VIDRO TEMPERADO LISO 6MM	FIXO – 1 FOLHA

BÁSCULA

NOME	LARG. x ALT./PEITORIL	MATERIAL	MODELO
B1	1,00 x 0,60 / 2,00	ALUMINIO BRANCO C/ VIDRO MINIBOREAL 4MM	CORRER – 2 FOLHAS
B2	0,80 x 0,60 / 2,00	ALUMINIO BRANCO C/ VIDRO MINIBOREAL 4MM	CORRER – 2 FOLHAS
B3	2,00 x 0,60 / 2,00	ALUMINIO BRANCO C/ VIDRO MINIBOREAL 4MM	CORRER – 4 FOLHAS

GUICHÊS DE ALUMÍNIO

NOME	LARG. x ALT./PEITORIL	MATERIAL	MODELO
G1	1,20 x 1,10 / 0,85	ALUMINIO C/ VIDRO TEMPERADO LAMINADO LISO 6MM	FIXO (COZINHA) C/ TELA MOSQUITEIRO
G2	2,10 x 1,27 / 0,85	ALUMINIO C/ VIDRO TEMPERADO LAMINADO LISO 6MM	FIXO (COZINHA) C/ TELA MOSQUITEIRO
G3	2,10 x 1,12 / 0,85	ALUMINIO C/ VIDRO TEMPERADO LAMINADO LISO 6MM	FIXO (SECRETARIA)

PORTÃO DE FERRO

NOME	LARG. x ALT./PEITORIL	MATERIAL	MODELO
PF1	2,00 x 2,10	FERRO C/ PINTURA ESMALTE SINTETICO BRANCO (BARRA CHATA)	2 FOLHAS DE ABRIR
PF2	0,80 x 2,10	FERRO C/ PINTURA ESMALTE SINTETICO BRANCO (BARRA CHATA)	1 FOLHA DE ABRIR
PF3	1,00 x 2,10	FERRO C/ PINTURA ESMALTE SINTETICO BRANCO (BARRA CHATA)	1 FOLHA DE ABRIR
PF4	4,10 x 2,50	FERRO C/ PINTURA ESMALTE SINTETICO BRANCO (BARRA CHATA)	1 FOLHA DE CORRER

PORTAS DE FERRO – CORTA FOGO

NOME	LARG. x ALT./PEITORIL	MATERIAL	MODELO
PCF1	2,40 x 2,10	FERRO C/ PINTURA ESMALTE SINTETICO BRANCO (CHAPA+BARRA)	2 FOLHAS DE ABRIR
PCF2	1,20 x 2,10	FERRO C/ PINTURA ESMALTE SINTETICO BRANCO (CHAPA+BARRA)	2 FOLHAS DE ABRIR

PORTÃO DE NYLOFOR

NOME	LARG. x ALT./PEITORIL	MATERIAL	MODELO
PN1	2,03 x 2,43	NYLOFOR C/ PINTURA ELETROSTATICA BRANCA	1 FOLHA DE ABRIR

COBOGÓ DE CONCRETO

NOME	LARG. x ALT./PEITORIL	MATERIAL	MODELO
C1	0,80 x 0,40 / 2,00	ELEMENTO VAZADO DE CONCRETO, COR NATURAL, 40X40CM	PEQUIM
C2	2,80 x 2,40 / 0,40	ELEMENTO VAZADO DE CONCRETO, COR NATURAL, 40X40CM	PEQUIM
C3	2,00 x 2,40 / 0,40	ELEMENTO VAZADO DE CONCRETO, COR NATURAL, 40X40CM	PEQUIM

PORTAS DE ALUMÍNIO

NOME	LARG. x ALT./PEITORIL	MATERIAL	MODELO
PA1	0,60 x 1,60 / 0,20	ALUMINIO ANODIZADO COR NATURAL	1 FOLHA DE ABRIR COM TRINCO LIVRE/OCUPADO
PA2	0,80 x 1,60 / 0,20	ALUMINIO ANODIZADO COR NATURAL	1 FOLHA DE ABRIR COM TRINCO LIVRE/OCUPADO
PA3	0,80 x 1,60 / 0,50	ALUMINIO ANODIZADO COR NATURAL	1 FOLHA DE ABRIR

GRADIL DE METALON

NOME	LARG. x ALT./PEITORIL	MATERIAL	MODELO
GM1	1,30 x 0,90	METALON C/ PINTURA EM EPOXI + POLIURETANO COR BRANCO	FIXO CHUMBADO NA PAREDE
GM2	2,30 x 1,50	METALON C/ PINTURA EM EPOXI + POLIURETANO COR BRANCO	FIXO CHUMBADO NA PAREDE
GM3	3,30 x 1,50	METALON C/ PINTURA EM EPOXI + POLIURETANO COR BRANCO	FIXO CHUMBADO NA PAREDE
GM4	1,10 x 0,90	METALON C/ PINTURA EM EPOXI + POLIURETANO COR BRANCO	FIXO CHUMBADO NA PAREDE
GM5	2,80 x 1,50	METALON C/ PINTURA EM EPOXI + POLIURETANO COR BRANCO	FIXO CHUMBADO NA PAREDE
GM6	1,50 x 1,50	METALON C/ PINTURA EM EPOXI + POLIURETANO COR BRANCO	FIXO CHUMBADO NA PAREDE

GRADIL DE NYLOFOR

NOME	LARG. x ALT./PEITORIL	MATERIAL	MODELO
GN1	2,55 x 2,03 / 0,40	NYLOFOR C/ PINTURA ELETROSTATICA BRANCA	FIXO CHUMBADO NA MURETA
GN2	2,75 x 2,03 / 0,40	NYLOFOR C/ PINTURA ELETROSTATICA BRANCA	FIXO CHUMBADO NA MURETA

OBSERVAÇÕES:
– JANELAS E BASCULAS DA COZINHA E DEPÓSITOS DA MESMA DEVERÃO TER TELA MOSQUITEIRO
– AS PORTAS DOS DEPÓSITOS DA COZINHA E DOS SANITÁRIOS DOS ALUNOS DEVERÃO TER MOLA AÉREA

Nº.	DESCRIÇÃO	RESP.	DATA
05			
04			
03			
02			
01			

REVISÃO

GOVERNO DO ESTADO DO ESPÍRITO SANTO
SECRETARIA DE ESTADO DA EDUCAÇÃO – SEDU
SEDU
GERÊNCIA DE REDE FÍSICA ESCOLAR
MAIA MELO ENGENHARIA

TÍTULO: RECONSTRUÇÃO EEEFM LUIZ MANOEL VELLOZO

ENDEREÇO: RUA MOURISCO, SN, GLÓRIA, VILA VELHA/ES

PRANCHA: ANTEPROJETO
PROJETO: ARQUITETÔNICO
SUBSECRETÁRIO ESTADUAL: VINICIUS JOSÉ SIMÕES
GERENTE DA GERFE: MARCELO AMORIM GONÇALVES
ESCALA: INDICADA
UNIDADE: METRO
COORDENADOR GERAL: ROGÉRIO GIGLIO
CREA-PES: 11470/D
VISTO:
AUTOR PROJETO: WILSON RODRIGUES GONÇALVES
CAU: A24721-9
VISTO:
CO-AUTOR PROJETO:
CAU-ES:
VISTO:
RESPONSÁVEL TÉCNICO:
CREA:
VISTO:
ARQUIVO: VIV17-D10-PROJ AQ-R1.dwg
DESENHO:
VISTO:
REFERÊNCIA:
FOLHA: 06/29
PLANTA BAIXA 1º E 2º PAVIMENTO
FORMATO: A0
OBSERVAÇÕES:
DATA: DEZEMBRO/2025
VISTO:
REVISÃO:

EDOCS - DOCUMENTO ORIGINAL 31/08/2026 16:08 PÁGINA 1/ 30
2026-0697719 - E-DOCS

ESPECIFICAÇÕES TÉCNICAS

PISOS

1. PORCELANATO ESMALTADO, ACABAMENTO ACETINADO, DIM. 60X60CM, REF DE COR CIMENTO CINZA BOLD, REF.: PORTOBELLO/EQUIVALENTE, UTILIZANDO DUPLA COLAGEM DE ARGAMASSA COLANTE PARA PORCELANATO TIPO ACII E REJUNTE 3MM PARA PORCELANATO, REJUNTE COMUM BRANCO (ÁREAS MOLHADAS USAR REJUNTE ACRÍLICO)
2. PISO DE GRANITO ARABESCO, ESP 2CM, ACABAMENTO LEVIGADO
3. CALÇADAS COM PISO CIMENTADO CAMURÇADO, COM PINTURA ACRÍLICA COR CINZA
4. RAMPAS COM PISO DE CONCRETO ACABAMENTO DESEMPENADO, COM PINTURA ACRÍLICA PARA PISOS COR CINZA
5. PISO PISTA FCK=30MPA, ESP.=12 CM, ARMADO C/ TELA Q138, CONCRET CAMADA ÚNICA TRAÇO BOMBEÁVEL C/ BRITA N. 1, ACAB. SUP. C/ ROTOALISADOR, JUNTAS C/ CORTE SERRA DIAMANT. PRECINCH. C/ MASTIQUE. BASE 5CM BRITA 1 E RESINA ENDURECIDA. PISTAS COM PINTURA SHERWIN–WILLIAMS NOVA COR LARANJA E FAIXAS COM PINTURA SHERWIN–WILLIAMS NOVA COR BRANCO

PAREDES

A. CERÂMICA RETIFICADA ATÉ O TETO/FORRO, ACABAMENTO BRILHANTE, DIM. 32X60CM, REFERÊNCIA TRADIZIONALLE BIANCO – BIANCOGRÉS OU EQUIVALENTE, ASSENTADO COM ARGAMASSA DE CIMENTO COLANTE, JUNTA 3MM, INCLUSIVE REJUNTAMENTO COM ARGAMASSA PRÉ FABRICADA PARA REJUNTE COMUM BRANCO (ÁREAS MOLHADAS USAR REJUNTE ACRÍLICO)

B. MEIA PAREDE REVESTIDA COM 11 FILEIRAS DE CERÂMICA BRANCA 10X10CM E RODAPÉ/RODAPAREDE DE FAIXA DE GRANITO CINZA ANDORINHA COM LARGURA DE 7 CM. ACIMA DA FAIXA, PINTURA ACRÍLICA COR AREIA (REF. 820 CORAL), A 3 DEMÃOS SOBRE REBOCO, EMASSAMENTO E SELADOR

C. PINTURA ACRÍLICA COR AREIA (REF. 820 CORAL), A 3 DEMÃOS SOBRE REBOCO, EMASSAMENTO E SELADOR

TETOS

1. PINTURA PVA BRANCO NEVE SOBRE LAJE
2. FORRO EM GESSO, ACABAMENTO LISO, COM EMASSAMENTO A 2 DEMÃOS E PINTURA PVA COR BRANCO SOB SELADOR, A 2 DEMÃOS

PINTURA DAS FACHADAS

A. FACHADAS PAREDES AZUIS: PINTURA ACRILICA FOSCA COR OCEANO (REF. CORAL) OU EQUIVALENTE A 3 DEMÃOS C/ SELADOR, SOBRE REBOCO E EMASSAMENTO ACRILICO (TEXTURA GRAFIATO)

B. ELEMENTOS ESTRUTURAIS AZUIS DA FACHADA : PINTURA ACRILICA FOSCA COR AZUL SERENO (REF. CORAL) OU EQUIVALENTE A 3 DEMÃOS C/ SELADOR, SOBRE REBOCO E EMASSAMENTO ACRILICO (TEXTURA GRAFIATO)

C. FACHADAS PAREDES BRANCAS: PINTURA ACRILICA FOSCA COR BRANCO GELO (REF. CORAL), OU EQUIVALENTE A 3 DEMÃOS C/ SELADOR, SOBRE REBOCO E EMASSAMENTO ACRILICO (TEXTURA GRAFIATO)

D. ELEMENTOS ESTRUTURAIS LARANJAS DA FACHADA : PINTURA ACRILICA FOSCA COR LARANJA CITRICO (REF. SUVINIL) OU EQUIVALENTE A 3 DEMÃOS C/ SELADOR, SOBRE REBOCO E EMASSAMENTO ACRILICO (TEXTURA GRAFIATO)

E. MURETAS/MURO/CASA DE GÁS: PINTURA ACRILICA FOSCA COR BISCOITO CASEIRO (REF. SUVINIL) OU EQUIVALENTE A 3 DEMÃOS C/ SELADOR, SOBRE REBOCO E EMASSAMENTO ACRILICO (TEXTURA GRAFIATO)

ÁREAS EXTERNAS

JARDINS: GRAMA TIPO ESMERALDA (Zoysia Japônica)

PISO ÁREAS DESCOBERTAS: PISO INTERTRAVADO, TIPO HOLANDES, COR AMARELO, ESP 8MM, ASSENTADO NO FORMATO "ESPINHA DE PEIXE", SOB PÓ DE PEDRA NO ESTACIONAMENTO. NAS DEMAIS AREAS O PISO INTERTRAVADO DEVERÁ SER ADOTADO O DE 6MM

NOTAS:

- BONECAS NÃO COTADAS CONSIDERAR 10CM;
- QUINAS VIVAS COLOCAR CANTONEIRA EM ALUMINIO PARA ACABAMENTO;
- REVESTIMENTO CERÂMICO ASSENTAR AS PEÇAS NA HORIZONTAL;
- SALAS DE AULA, BIBLIOTECA, AUDITÓRIO E SALAS DE CIÊNCIA/ARTES/FISICA/MATEMATICA DEVERÃO TER PONTO DE HDMI NO TETO E PONTO DE TOMADA PARA INSTALAÇÃO DE DATASHOW.
- PREVER PONTO DE LÓGICA E PONTO DE TOMADA PARA O USO DE TV E NOTEBOOK AO LADO DO QUADRO DE PINCEL;
- BANCADAS E PRATELEIRAS DEVERÃO SER INSTALADAS SOB CANTONEIRA CHUMBADA NA PAREDE.
- JANELAS E BASCULAS DEVERÃO SER ASSENTADAS SOBRE PEITORIL DE GRANITO CINZA ANDORINHA;
- JANELAS E BASCULAS DA COZINHA E DEPÓSITOS DA MESMA DEVERÃO TER TELA MOSQUITEIRO;
- PAREDES DA QUADRA POLIESPORTIVA DEVERÁ SER ASSENTADO REVESTIMENTO CERÂMICO EM TODAS AS PAREDES;
- CONFERIR MEDIDAS E NIVEIS NO LOCAL;
- A LIGAÇÃO DA LINHA FRIGORIGENA DEVERÁ ESTAR ELEVADA EM NO MÍNIMO 12 CM DA LAJE DE COBERTURA E REALIZAR A CALEFETAÇÃO DOS FUROS DE PASSAGEM NAS MURETAS.

PLANTA BAIXA LAYOUT – 1° PAVIMENTO
ESC: 1/125

PLANTA BAIXA LAYOUT – 2° PAVIMENTO
ESC: 1/200

Nº.	DESCRIÇÃO	RESP.	DATA
05			
04			
03			
02			
01			

REVISÃO

GOVERNO DO ESTADO DO ESPÍRITO SANTO
SECRETARIA DE ESTADO DA EDUCAÇÃO – SEDU
GERÊNCIA DE REDE FÍSICA ESCOLAR
SEDU
MAIA MELO ENGENHARIA

TÍTULO: RECONSTRUÇÃO EEEFM LUIZ MANOEL VELLOZO

ENDEREÇO: RUA MOURISCO, SN, GLÓRIA, VILA VELHA/ES


PRANCHA: ANTEPROJETO		PROJETO: ARQUITETÔNICO	
SUBSECRETÁRIO ESTADUAL: VINICIUS JOSÉ SIMÕES			
GERENTE DA GERFE: MARCELO AMORIM GONÇALVES		ESCALA: INDICADA	UNIDADE: METRO
COORDENADOR GERAL: ROGÉRIO GIGLIO		CREA–PF: 11470/D	VISTO:
AUTOR PROJETO: WILSON RODRIGUES GONÇALVES		CAU: A24721–9	VISTO:
CO–AUTOR PROJETO:		CAU–ES:	VISTO:
RESPONSÁVEL TÉCNICO:		CREA:	VISTO:
ARQUIVO: VIV17–D10–PROJ AQ–R1.dwg		DESENHO:	VISTO:

REFERÊNCIA: PLANTA BAIXA LAYOUT 1° E 2° PAVIMENTO

FOLHA: 07/29

FORMATO:	OBSERVAÇÕES:	DATA:	VISTO:	REVISÃO:
A0		DEZEMBRO/2025		

2026 659779 - E-DOCS - DOCUMENTO ORIGINAL - 12/06/2026 16:08 - PÁGINA 7 / 30

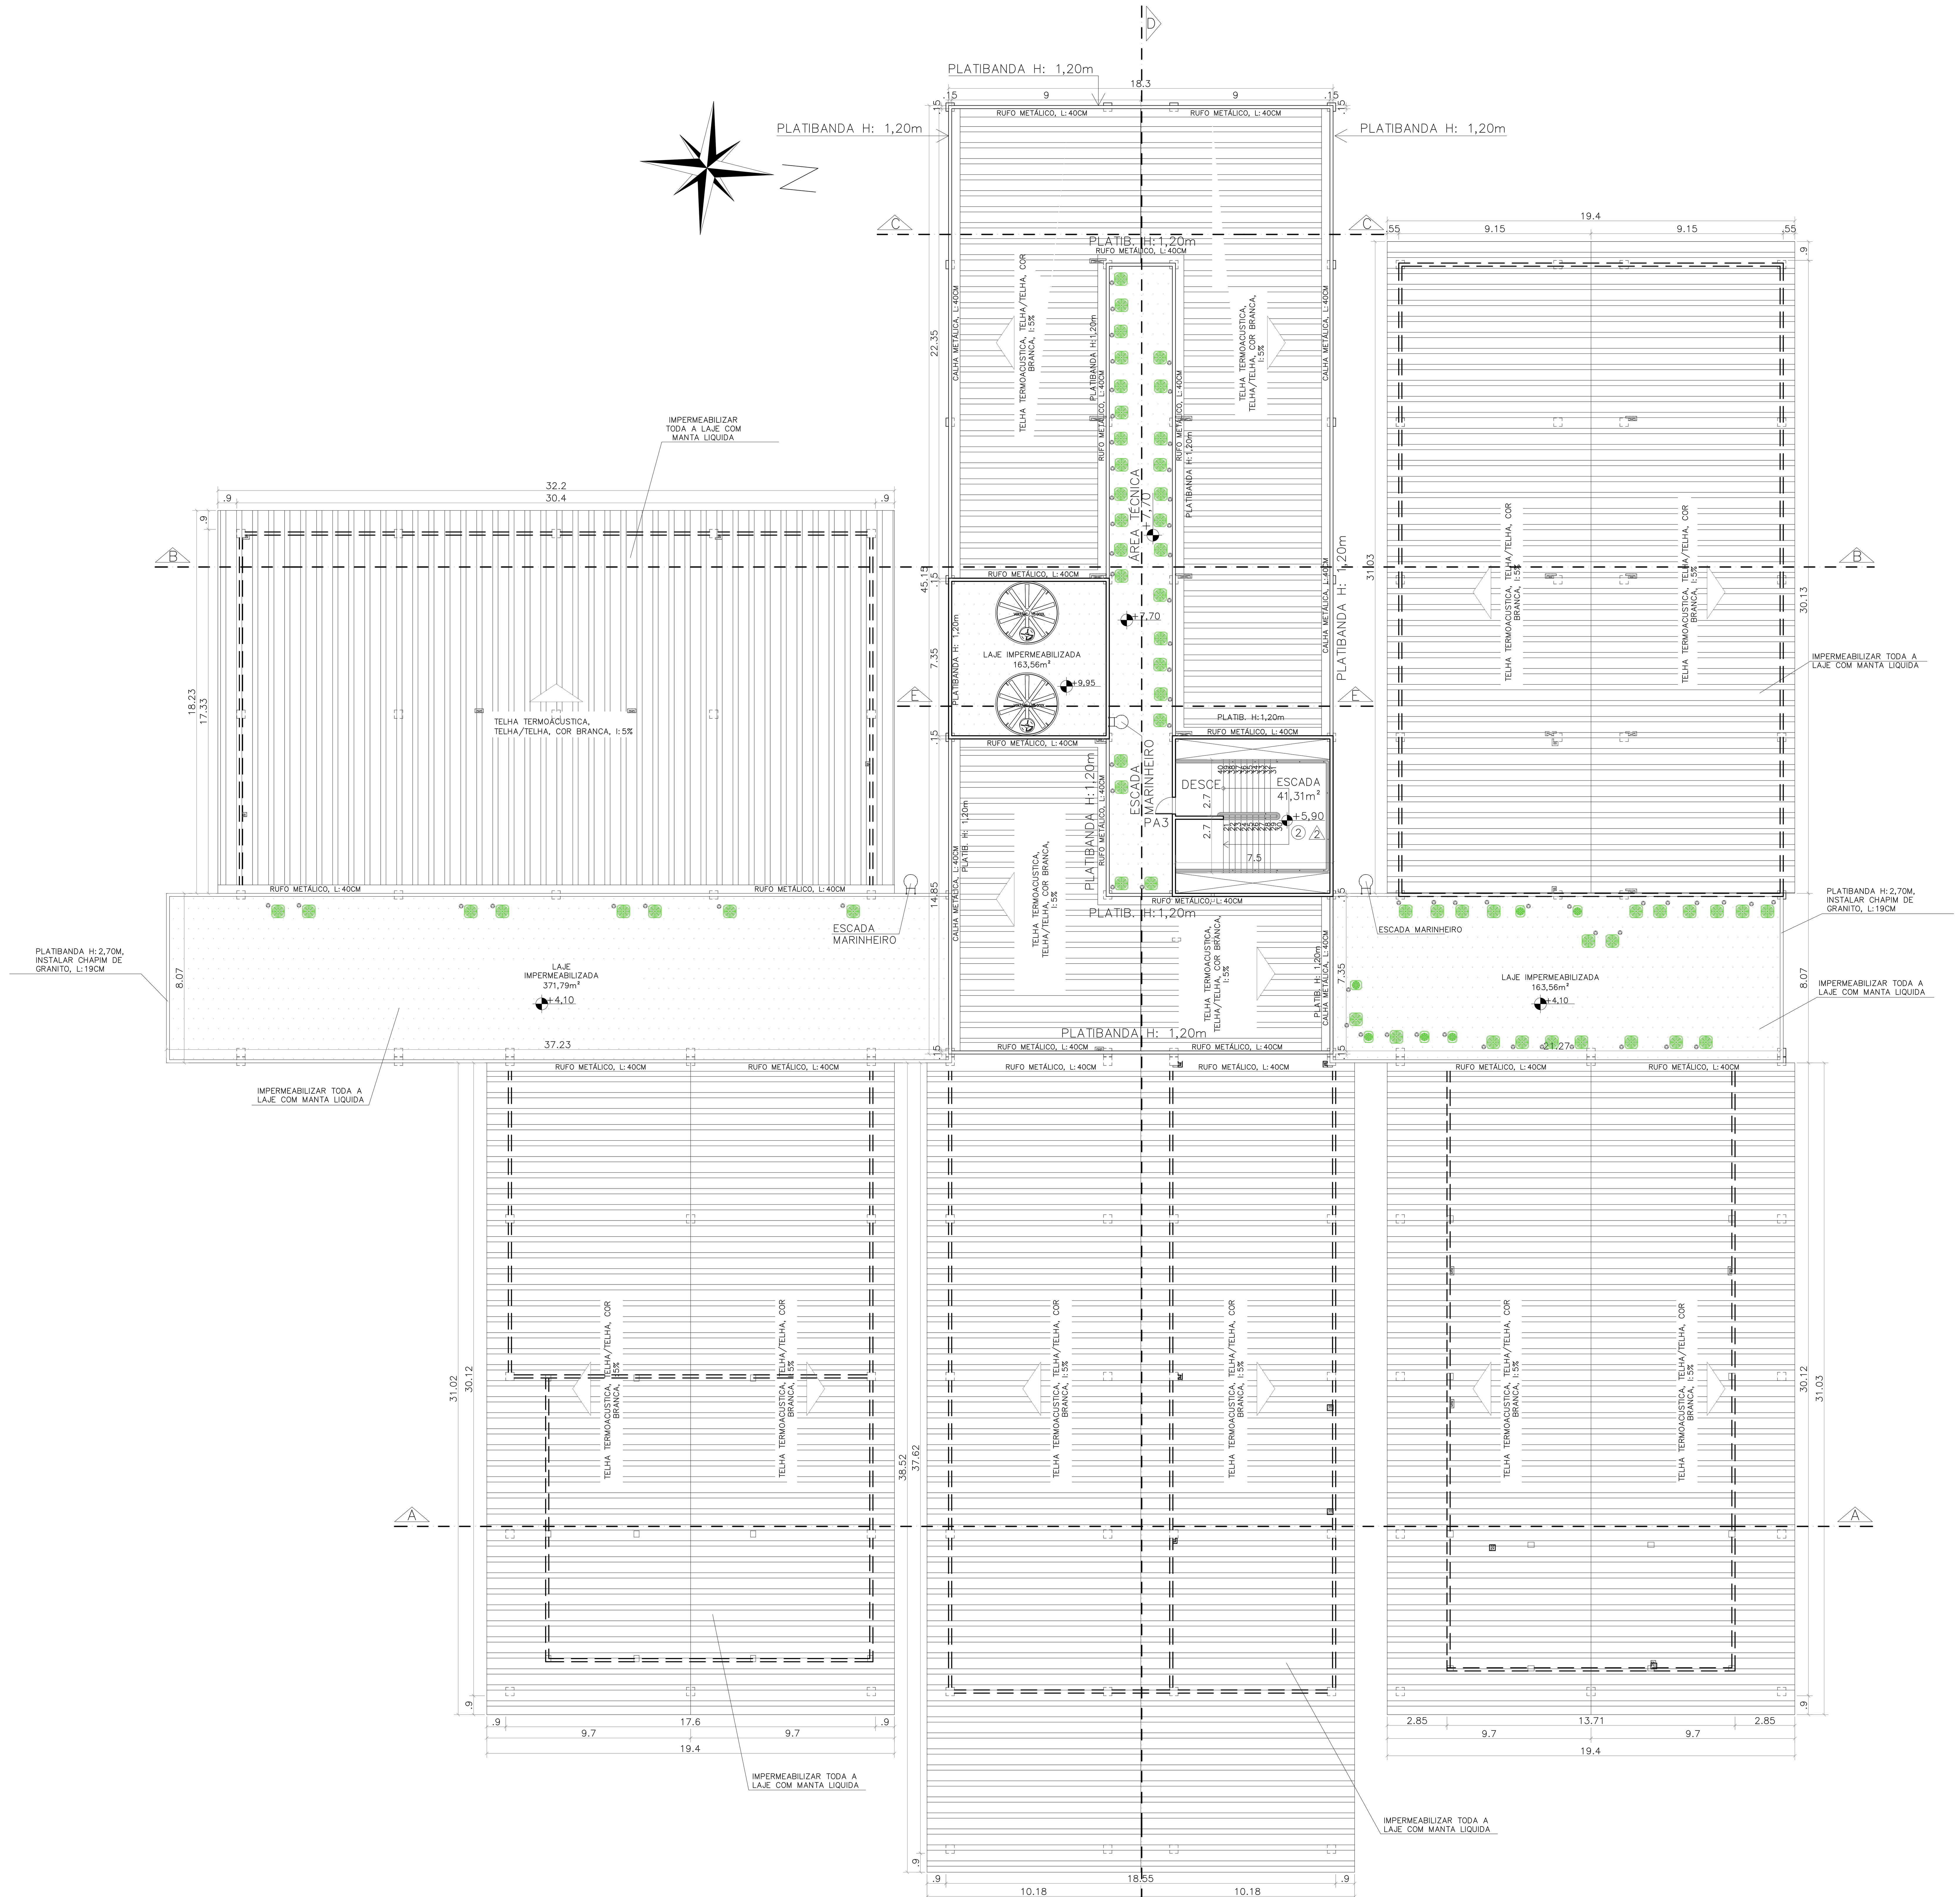

PLANTA COBERTURA
ÁREA TÉCNICA – NÍVEL +7,70
ESC: 1/125

Nº.	DESCRIÇÃO	RESP.	DATA
05			
04			
03			
02			
01			

R E V I S Ã O

SEDU

GOVERNO DO ESTADO
DO ESPÍRITO SANTO

SECRETARIA DE ESTADO DA EDUCAÇÃO – SEDU

GERÊNCIA DE REDE FÍSICA ESCOLAR

MAIA MELO ENGENHARIA

TÍTULO: RECONSTRUÇÃO
EEEFM LUIZ MANOEL VELLOZO

ENDEREÇO: RUA MOURISCO, SN, GLÓRIA, VILA VELHA/ES

PRANCHA: ANTEPROJETO

PROJETO: ARQUITETÔNICO

SUBSECRETÁRIO ESTADUAL: VINICIUS JOSÉ SIMÕES

GERENTE DA GERFE: MARCELO AMORIM GONÇALVES

ESCALA: INDICADA — UNIDADE: METRO

COORDENADOR GERAL: ROGÉRIO GIGLIO

CREA–PE: 11470/D — VISTO:

AUTOR PROJETO: WILSON RODRIGUES GONÇALVES

CAU: A24721–9 — VISTO:

CO–AUTOR PROJETO: — CAU–ES: — VISTO:

RESPONSÁVEL TÉCNICO: — CREA: — VISTO:


ARQUIVO: VIV17–D10–PROJ AQ–R1.dwg — DESENHO: — VISTO:

REFERÊNCIA: PLANTA BAIXA DE COBERTURA

FOLHA: 08/29

FORMATO: A0 — OBSERVAÇÕES: — DATA: DEZEMBRO/2025 — VISTO: — REVISÃO:

2026-B59775 - E-DOCS - DOCUMENTO ORIGINAL 11/06/2026 16:06 PÁGINA 8 / 30

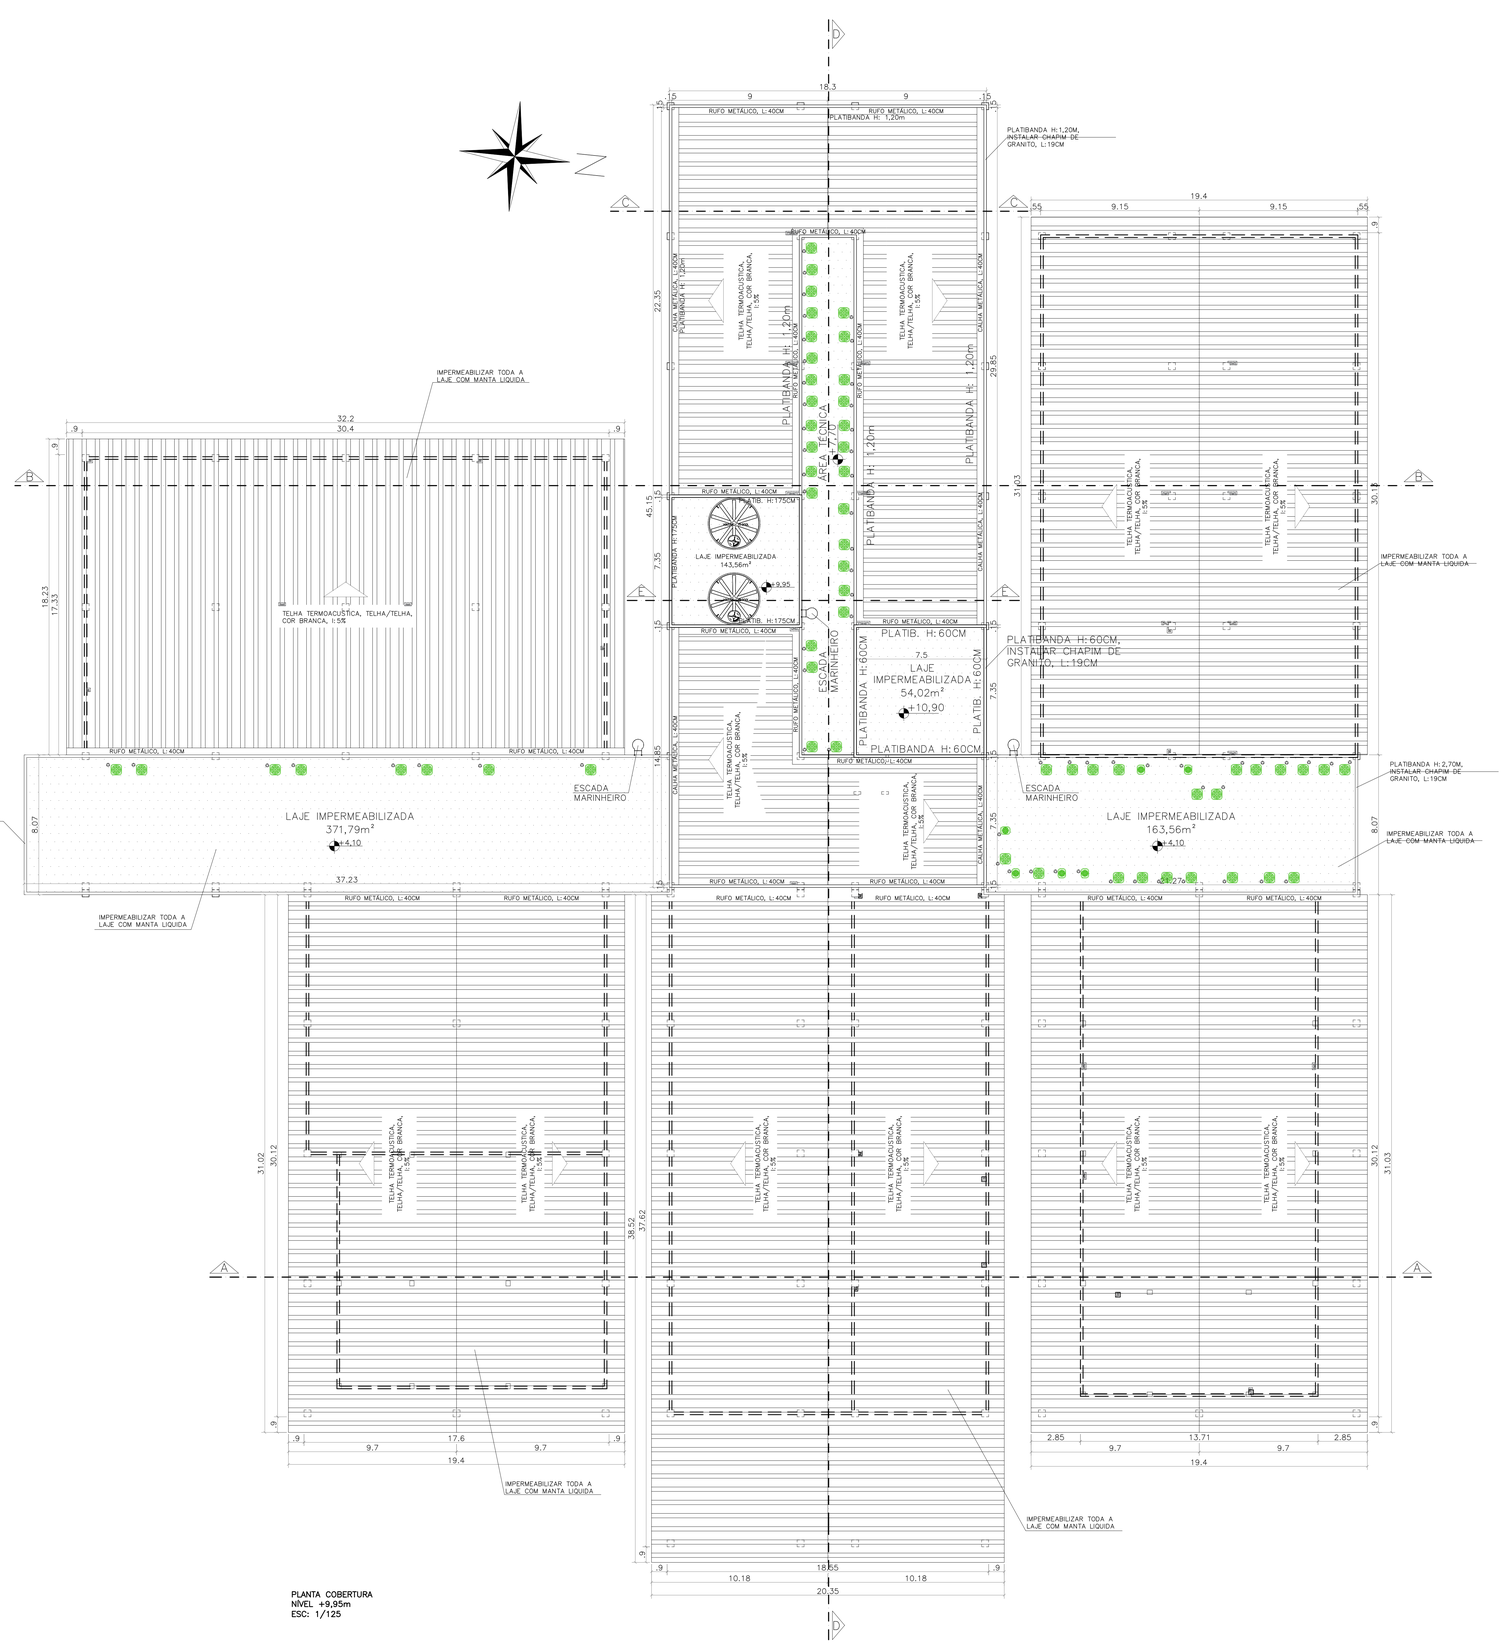

PLANTA COBERTURA
NÍVEL +9,95m
ESC: 1/125

Nº.	DESCRIÇÃO	RESP.	DATA
05			
04			
03			
02			
01			

REVISÃO


GOVERNO DO ESTADO DO ESPÍRITO SANTO
SECRETARIA DE ESTADO DA EDUCAÇÃO – SEDU
SEDU
GERÊNCIA DE REDE FÍSICA ESCOLAR
MAIA MELO ENGENHARIA

TÍTULO: RECONSTRUÇÃO EEEFM LUIZ MANOEL VELLOZO

ENDEREÇO: RUA MOURISCO, SN, GLÓRIA, VILA VELHA/ES

PRANCHA: ANTEPROJETO
PROJETO: ARQUITETÔNICO
SUBSECRETÁRIO ESTADUAL: VINICIUS JOSÉ SIMÕES
GERENTE DA GERFE: MARCELO AMORIM GONÇALVES
ESCALA: INDICADA
UNIDADE: METRO
COORDENADOR GERAL: ROGÉRIO GIGLIO
CREA-ES: 11470/D
VISTO:
AUTOR PROJETO: WILSON RODRIGUES GONCALVES
CAU: A2472I-9
CO-AUTOR PROJETO:
CAU-ES:
RESPONSÁVEL TÉCNICO:
CREA:
ARQUIVO: VIV17-D10-PROJ AQ-R1.dwg
DESENHO:
REFERÊNCIA:
PLANTA BAIXA DE COBERTURA
FOLHA: 09/29
FORMATO: A0
OBSERVAÇÕES:
DATA: DEZEMBRO/2025
VISTO:
REVISÃO:

2025-869773 - E-DOCS - DOCUMENTO ORIGINAL - 12/06/2026 16:06 - PÁGINA 9 / 30

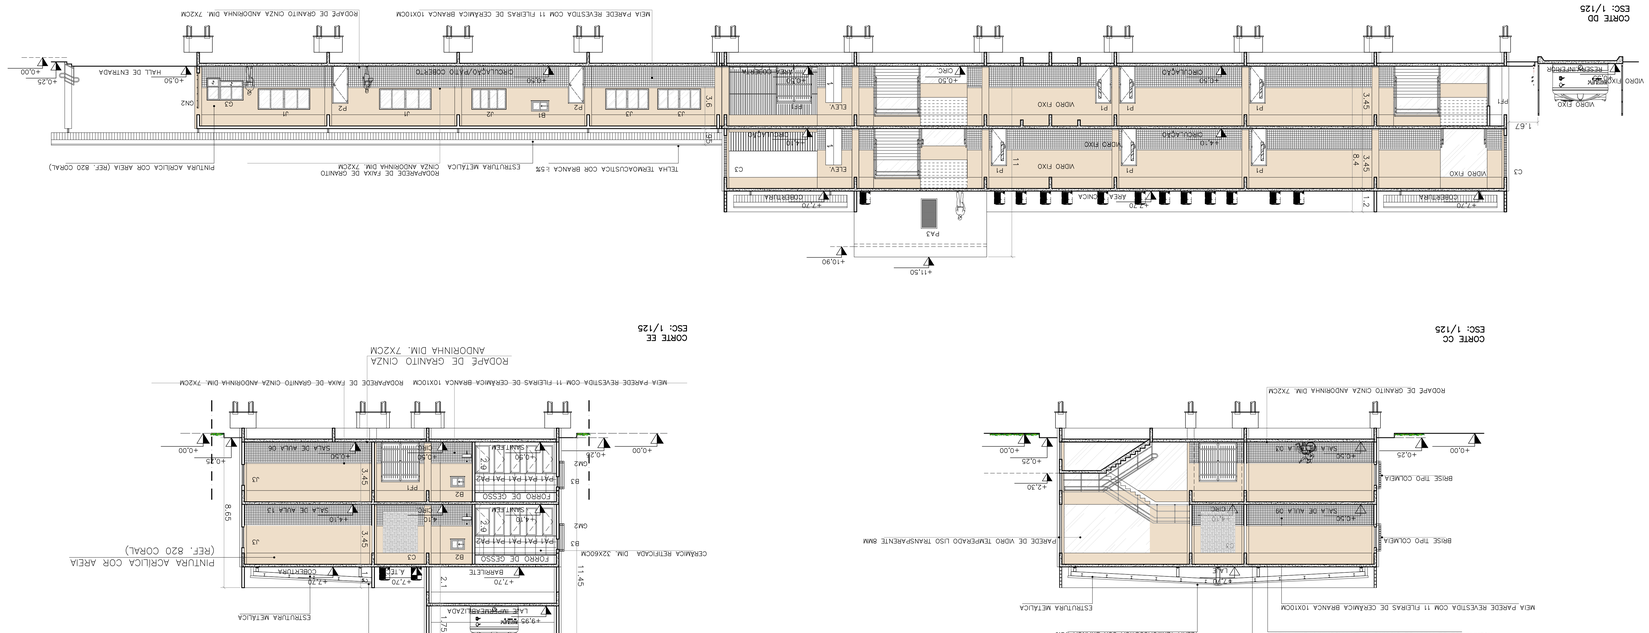

FORMATO: A0	DESENHISTA:	DATA: DEZEMBRO/2025	VISTO:
REFERÊNCIA:	CORTES		
ARQUIVO: VW17-D10-PROJ A0-R1.dwg			
RESPONSÁVEL TÉCNICO:		CREA:	VISTO:
CO-AUTOR PROJETO:	WILSON RODRIGUES GONÇALVES	CAU-ES:	VISTO:
AUTOR PROJETO:	RODRIO OIGLIO	CAU: A24731-9	VISTO:
COORDENADOR GERAL:		CREA-PE: 114270/D	VISTO:
GERENTE DA OBRA:	MARCELO AMORIM GONÇALVES	ESCALA: INDICADA	DESENHO: METRO
SUPERVISOR ESTADUAL:	VINICIUS JOSÉ SIMÕES		
PROJETO: ANTEPROJETO			PROJETO: ARQUITETÔNICO
ENDEREÇO: RUA MOURISCO, SN, GLÓRIA, VILA VELHA/ES			
PREFEITURA:			
TÍTULO: RECONSTRUÇÃO EEEFM LUIZ MANOEL VELLOZO			

SEDU

GOVERNO DO ESTADO DO ESPÍRITO SANTO

SECRETARIA DE ESTADO DA EDUCAÇÃO – SEDU

GERÊNCIA DE REDE FÍSICA ESCOLAR

MAIA MELO ENGENHARIA

REVISÃO			
Nº	DESCRIÇÃO	RESP.	DATA
01			
02			
03			
04			
05			

2026-69775-E-DOCS - DOCUMENTO ORIGINAL - 13/04/2026 16:06 - PÁGINA 10 / 29