

PLANTA BAIXA
ESCALA 1/75

CENTRAL DE GÁS 4 X P-45
 - EXECUTAR TESTE DE ESTANQUEIDADE
 - INSTALAR PLACA DE SINALIZAÇÃO PARA CENTRAL DE GÁS.
 - INSTALAR PLACA DE SINALIZAÇÃO PARA O EXTINTOR.
 - INSTALAR EXTINTOR PÓ ABC.

LEGENDA E QUANTITATIVOS -- SINALIZAÇÃO					
SÍMBOLO	CÓDIGO	DESCRIÇÃO	IDENTIFICAÇÃO	QUANT.	TIPO
	S12	SAÍDA DE EMERGÊNCIA		04	SINALIZAÇÕES BÁSICAS DE ORIENTAÇÕES E SALVAMENTO DF=DUPLA FACE
	S1	SAÍDA DE EMERGÊNCIA		08	
	S2	SAÍDA DE EMERGÊNCIA		07	
	S8	SAÍDA DE EMERGÊNCIA		02	
	E5	EXTINTOR DE INCÊNDIO		10	SINALIZAÇÕES BÁSICAS DE EQUIPAMENTOS
	E17	SINALIZAÇÃO DE SOLO PARA EQUIPAMENTOS DE COMBATE A INCÊNDIO		10	SINALIZAÇÕES BÁSICAS DE EQUIPAMENTOS

LEGENDA E QUANTITATIVOS -- EQUIPAMENTOS		
SÍMBOLO	DESCRIÇÃO	QUANT.
EXTINTORES PORTÁTEIS		
	CARGA DE PÓ A:B:C (2A 20B:C)	06
	CARGA ÁGUA (2A)	03
	CARGA CO2 5B:C	01
ILUMINAÇÃO DE EMERGÊNCIA		
	LUMINÁRIAS PARA ILUMINAÇÃO DE EMERGÊNCIA	16
	LUMINÁRIAS PARA ILUMINAÇÃO DE EMERGÊNCIA TIPO FAROLETE	02

NOTAS:
 SINALIZAÇÃO DE EMERGÊNCIA:
 1 - O SISTEMA DE SINALIZAÇÃO DE EMERGÊNCIA ATENDERÁ O CONTEÚDO NA NORMA TÉCNICA NIT4/2010 DO CBMES.
 2 - A SINALIZAÇÃO DE PORTAS DE SAÍDA DE EMERGÊNCIA DEVE SER LOCALIZADA IMEDIATAMENTE ACIMA DAS PORTAS, NO MÁXIMO A 0,10m DA VERGA.
 3 - A SINALIZAÇÃO DE ORIENTAÇÃO DAS ROTAS DE SAÍDA DEVE SER INSTALADA DE MODO QUE A SUA BASE ESTEJA A 1,80m DO PISO ACABADO.
 4 - AS LUMINÁRIAS DE EMERGÊNCIA DEVERÃO SER INSTALADAS NO TETO OU DE ACORDO COM O DETALHAMENTO DESTA PROJETO.
 5 - OS EQUIPAMENTOS DE PREVENÇÃO E COMBATE A INCÊNDIO DEVERÃO SER FABRICADOS E ADQUIRIDOS POR EMPRESAS CADASTRADAS NO CORPO DE BOMBEIROS MILITAR DO ESTADO DO ESPÍRITO SANTO.

Nº.	DESCRIÇÃO	RESP.	DATA
05			
04			
03			
02			
01			

GOVERNO DO ESTADO DO ESPÍRITO SANTO


SECRETARIA DE ESTADO DA EDUCAÇÃO - SEDU

GERÊNCIA DE REDE FÍSICA ESCOLAR


TÍTULO: EEFM LYRA RIBEIRO SANTOS

ENDEREÇO: R. VALTRUDES ROSA KUBITSCHKE - GUARAPARI - ES


PRANCHETA: LOCAÇÃO DE EQUIPAMENTOS		PROJETO: COMBATE A INCÊNDIO	
SECRETÁRIO ESTADUAL: AURÉLIO MENEQUELLI RIBEIRO	ESCALA: INDICADA	UNIDADE: METRO	
GERENTE DA GERFE: MARCELO AMORIM GONÇALVES	CREA-MG: 6866-D	VISTO:	
COORDENADOR GERAL EPC: EDSON DE OLIVEIRA PIRES	CREA-ES: 09548-D	VISTO:	
AUTOR PROJETO COMBATE INCÊNDIO: KLEYSIANA DE ASSIS ESPERIDON VILLELA PEDRAS	CREA:	VISTO:	
CO-AUTOR PROJETO:	CREA:	VISTO:	
RESPONSÁVEL TÉCNICO:	CREA:	VISTO:	
ARQUIVO: GUA08-D02-IN-R00-01.dwg	DESENHO:	VISTO:	
REFERÊNCIA: PLANTA BAIXA - TÉRREO	ÁREAS:	DESENHO:	FOLHA: 01
FORMATO: A1	OBSERVAÇÕES:	DATA: FEV/2020	VISTO: 04
		REVISÃO: ROO	

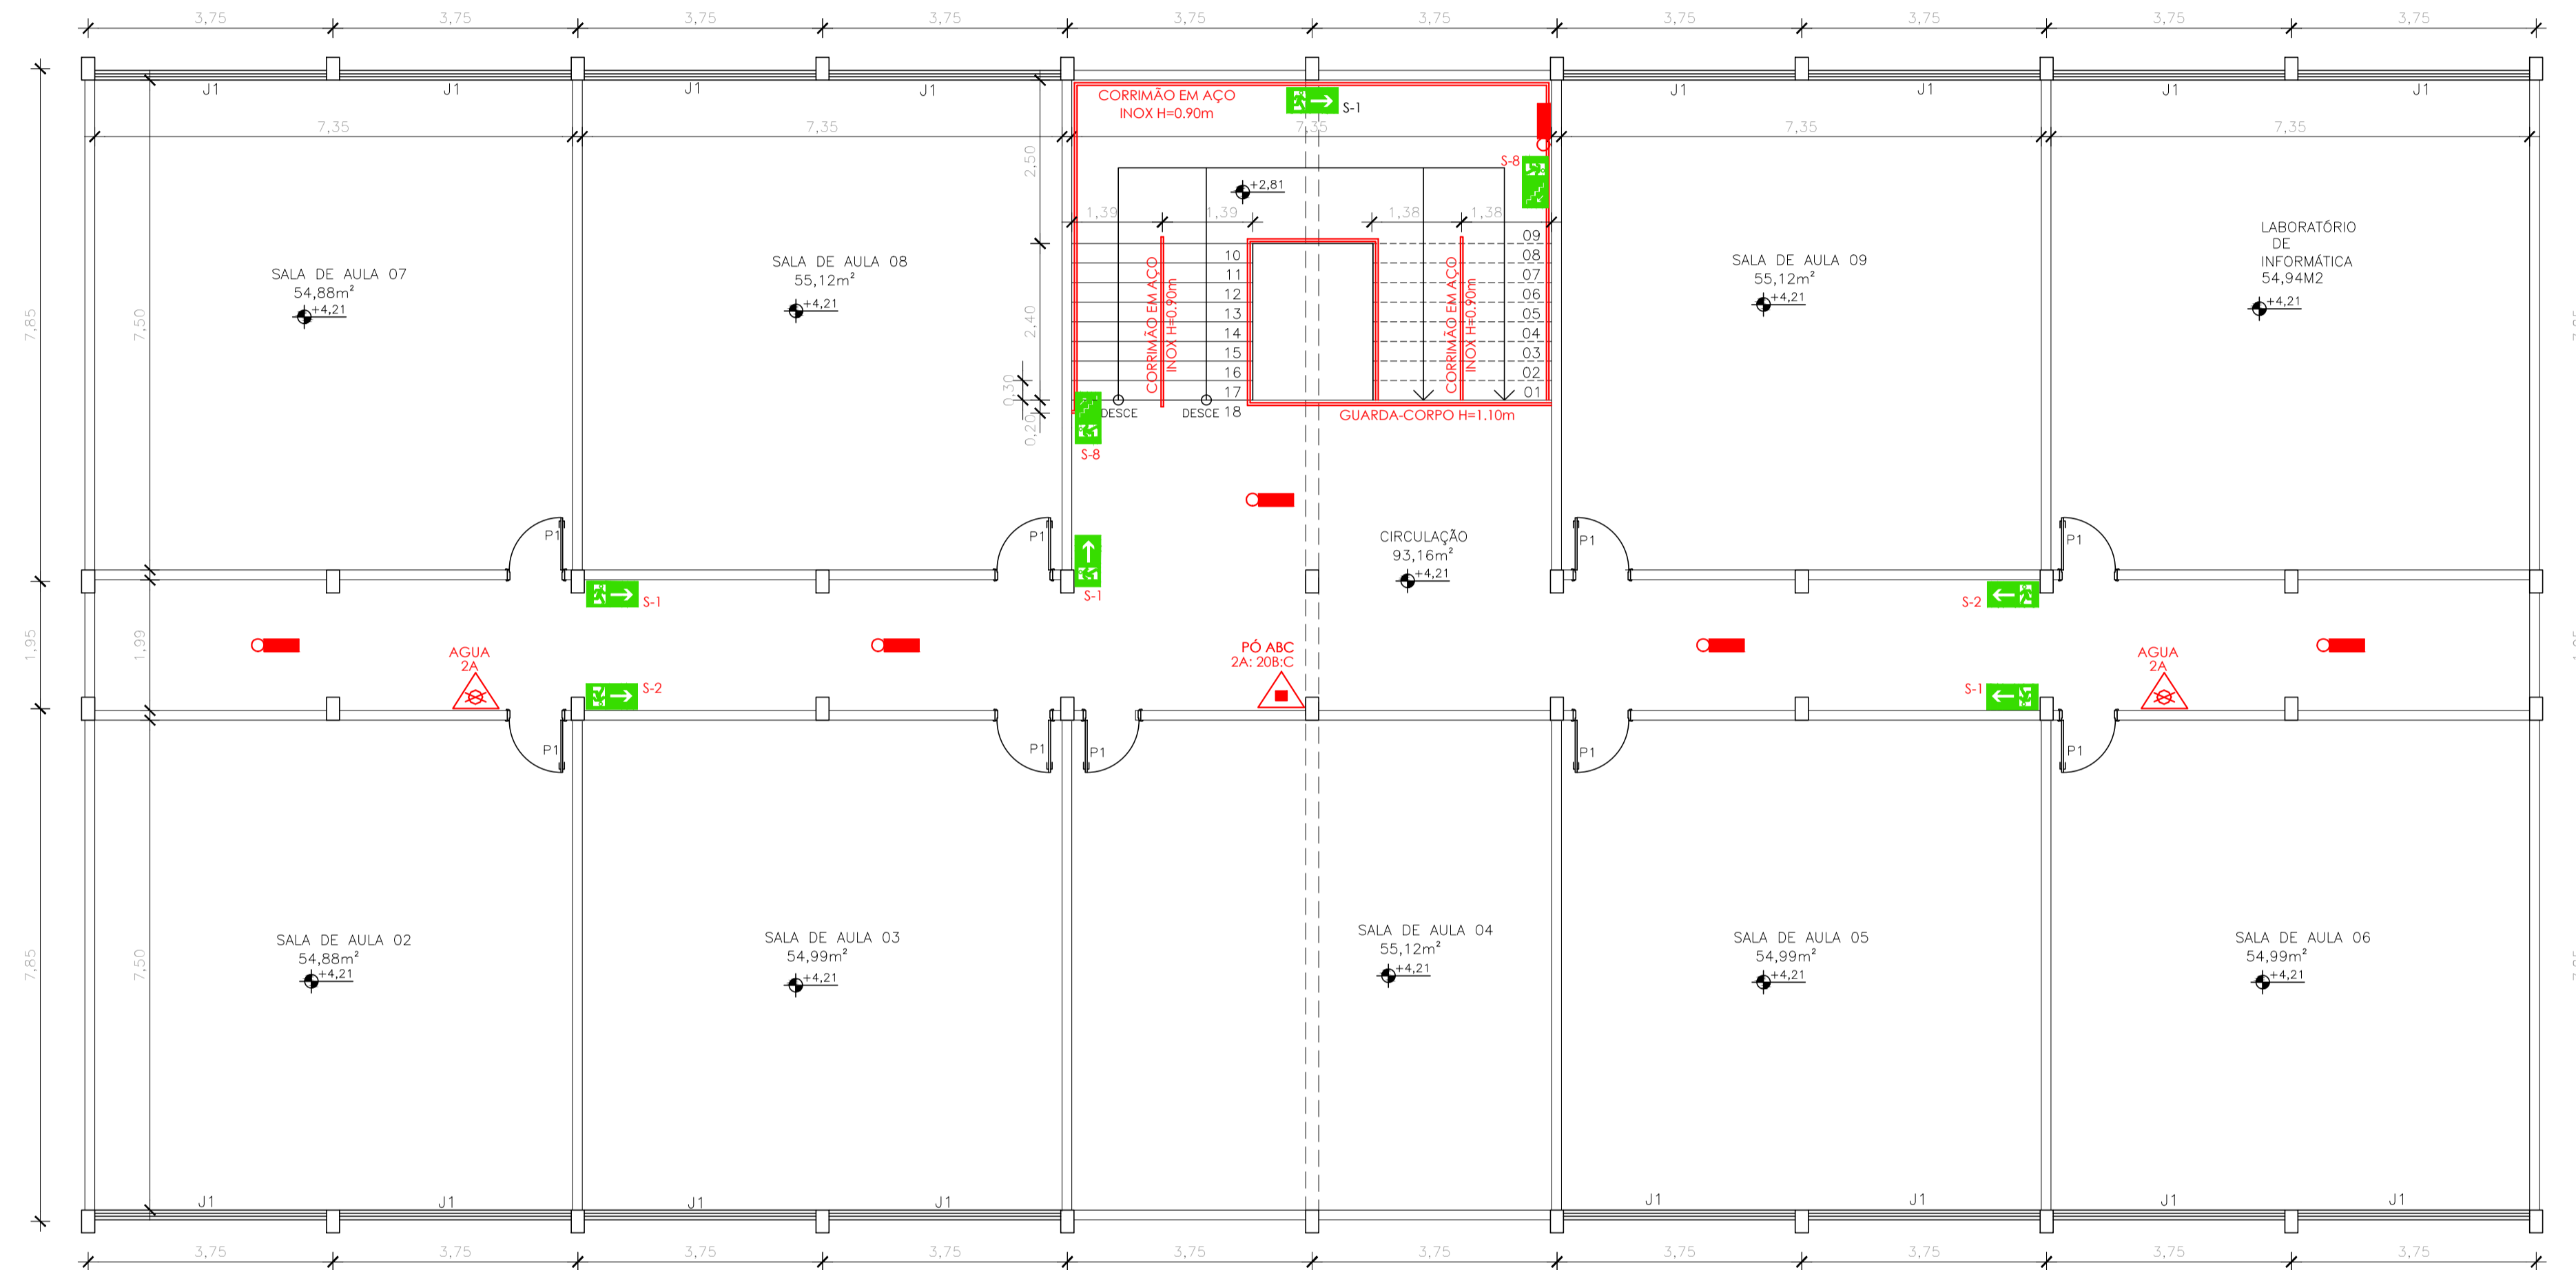

PLANTA BAIXA
ESCALA 1/75

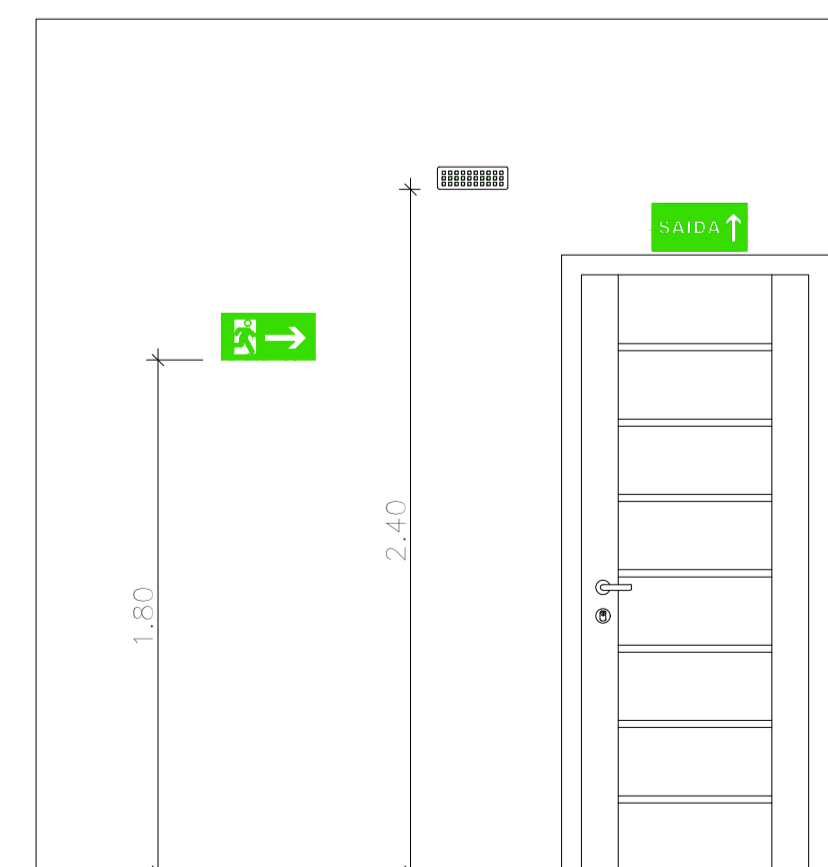

DET. SINALIZAÇÃO E ILUMINAÇÃO
SEM ESCALA

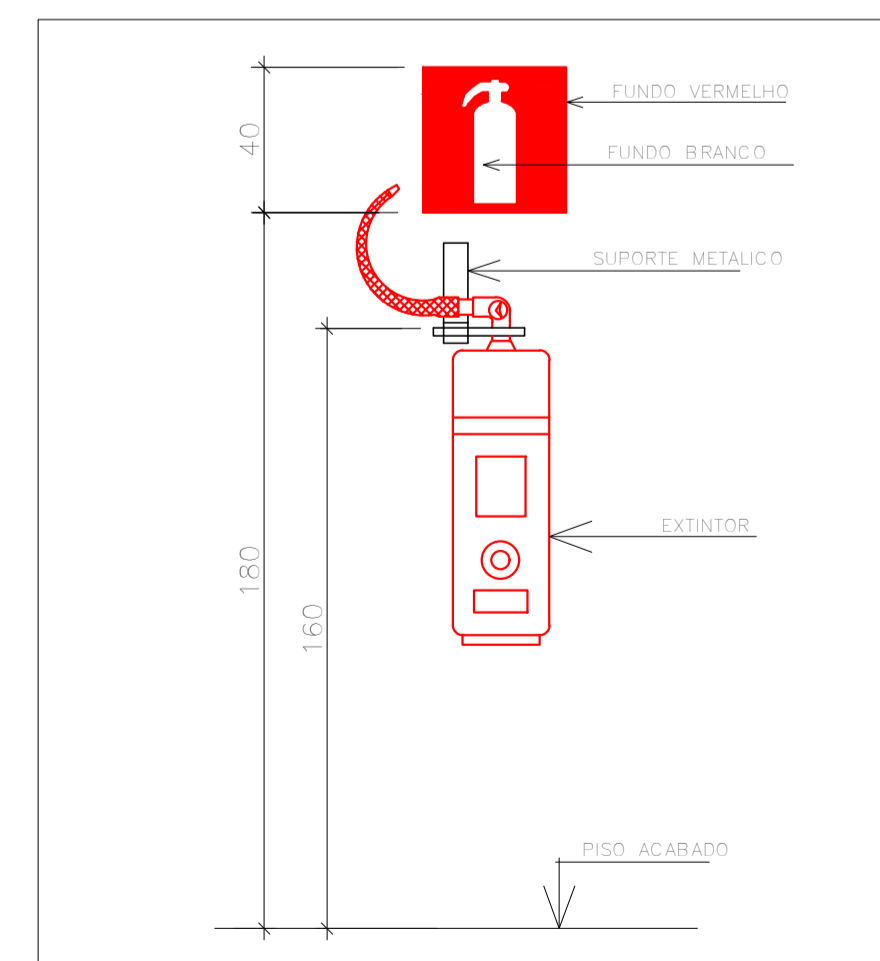

DET. EXTINTOR EM PAREDE
SEM ESCALA

05			
04			
03			
02			
01			
Nº.	DESCRIÇÃO	RESP.	DATA
			
GOVERNO DO ESTADO DO ESPÍRITO SANTO SECRETARIA DE ESTADO DA EDUCAÇÃO - SEDU GERÊNCIA DE REDE FÍSICA ESCOLAR			
SEDFM LYRA RIBEIRO SANTOS			
ENDEREÇO: R. VALTRUDES ROSA KUBITSCHEK - GUARAPARI - ES			
PRANCHETA: LOCAÇÃO DE EQUIPAMENTOS		PROJETO: COMBATE A INCÊNDIO	
SECRETÁRIO ESTADUAL: AURÉLIO MENEQUELLI RIBEIRO		ESCALA: INDICADA UNIDADE: METRO	
GERENTE DA GERFE: MARCELO AMORIM GONÇALVES		CREA-MG: 6866-D VISTO:	
COORDENADOR GERAL EPC: EDSON DE OLIVEIRA PIRES		CREA-ES: 09548-D VISTO:	
AUTOR PROJETO COMBATE INCÊNDIO: KLEYSIANA DE ASSIS ESPERIDON VILLELA PEDRAS		CREA: VISTO:	
CO-AUTOR PROJETO:		CREA: VISTO:	
RESPONSÁVEL TÉCNICO:		CREA: VISTO:	
ARQUIVO: GUA08-D02-IN-R00-01.dwg		DESENHO: VISTO:	
REFERÊNCIA: PLANTA BAIXA - 1º PAVIMENTO		ÁREAS: DESENHO FOLHA: 02	
FORMATO: A1		OBSERVAÇÕES: DATA: FEV/2020 VISTO: REVISÃO: R00	
		FOLHA: 04	

CAPTURADO POR	
FABIANNE MIRANDA AGUIAR ENG CIVIL PL SEDU - GERFE	
DATA DA CAPTURA	31/03/2020 17:25:56 (HORÁRIO DE BRASÍLIA - UTC-3)
VALOR LEGAL	ORIGINAL
NATUREZA	DOCUMENTO NATO-DIGITAL

ASSINARAM O DOCUMENTO	
KLEYSIANA DE ASSIS ESPERIDON VILLELA PEDRAS ENG CIVIL JR SEDU - GERFE Assinado em 31/03/2020 11:19:05 Documento original assinado eletronicamente, conforme art. 6, § 1º, do Decreto 4410-R/2019.	
WILSON RODRIGUES GONÇALVES ARQUITETO COORD SR SEDU - GERFE Assinado em 31/03/2020 15:23:57 Documento original assinado eletronicamente, conforme art. 6, § 1º, do Decreto 4410-R/2019.	
MOISÉS BRITO SOBRINHO ENG COORD CIVIL SR SEDU - GERFE Assinado em 31/03/2020 11:24:25 Documento original assinado eletronicamente, conforme art. 6, § 1º, do Decreto 4410-R/2019.	
FELIPE DE BRITO AURÉLIO ENG COORD ELETRIC SR SEDU - GERFE Assinado em 31/03/2020 11:32:17 Documento original assinado eletronicamente, conforme art. 6, § 1º, do Decreto 4410-R/2019.	
EDSON DE OLIVEIRA PIRES ENG COORD GERAL MAST SEDU - GERFE Assinado em 31/03/2020 11:23:08 Documento original assinado eletronicamente, conforme art. 6, § 1º, do Decreto 4410-R/2019.	

A disponibilidade do documento pode ser conferida pelo link <https://e-docs.es.gov.br/documento/registro/2020-6ZVP1W>



Consulta via leitor de QR Code.