

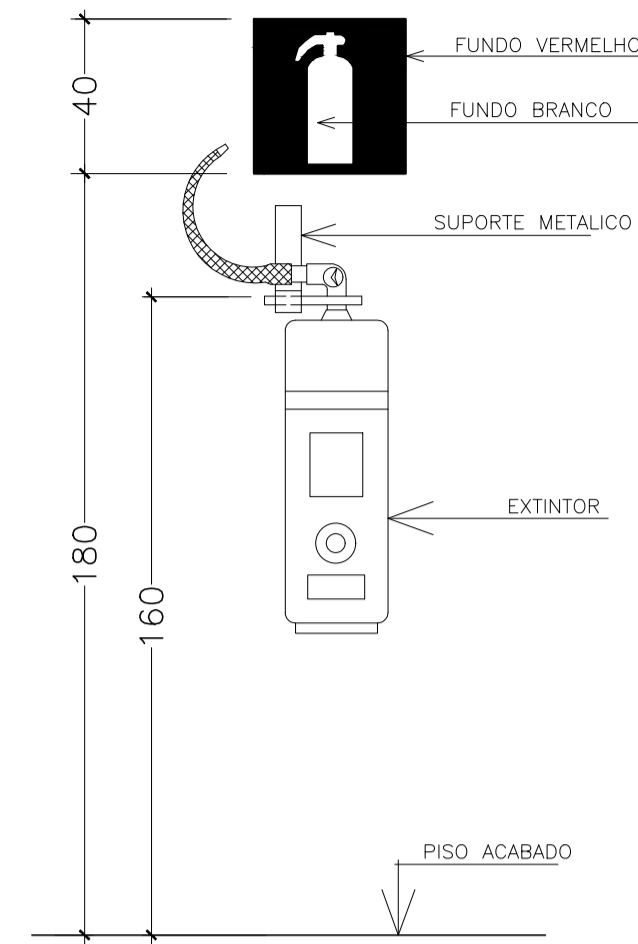



DET. EXTINTORES EM PAREDE
SEM ESCALA

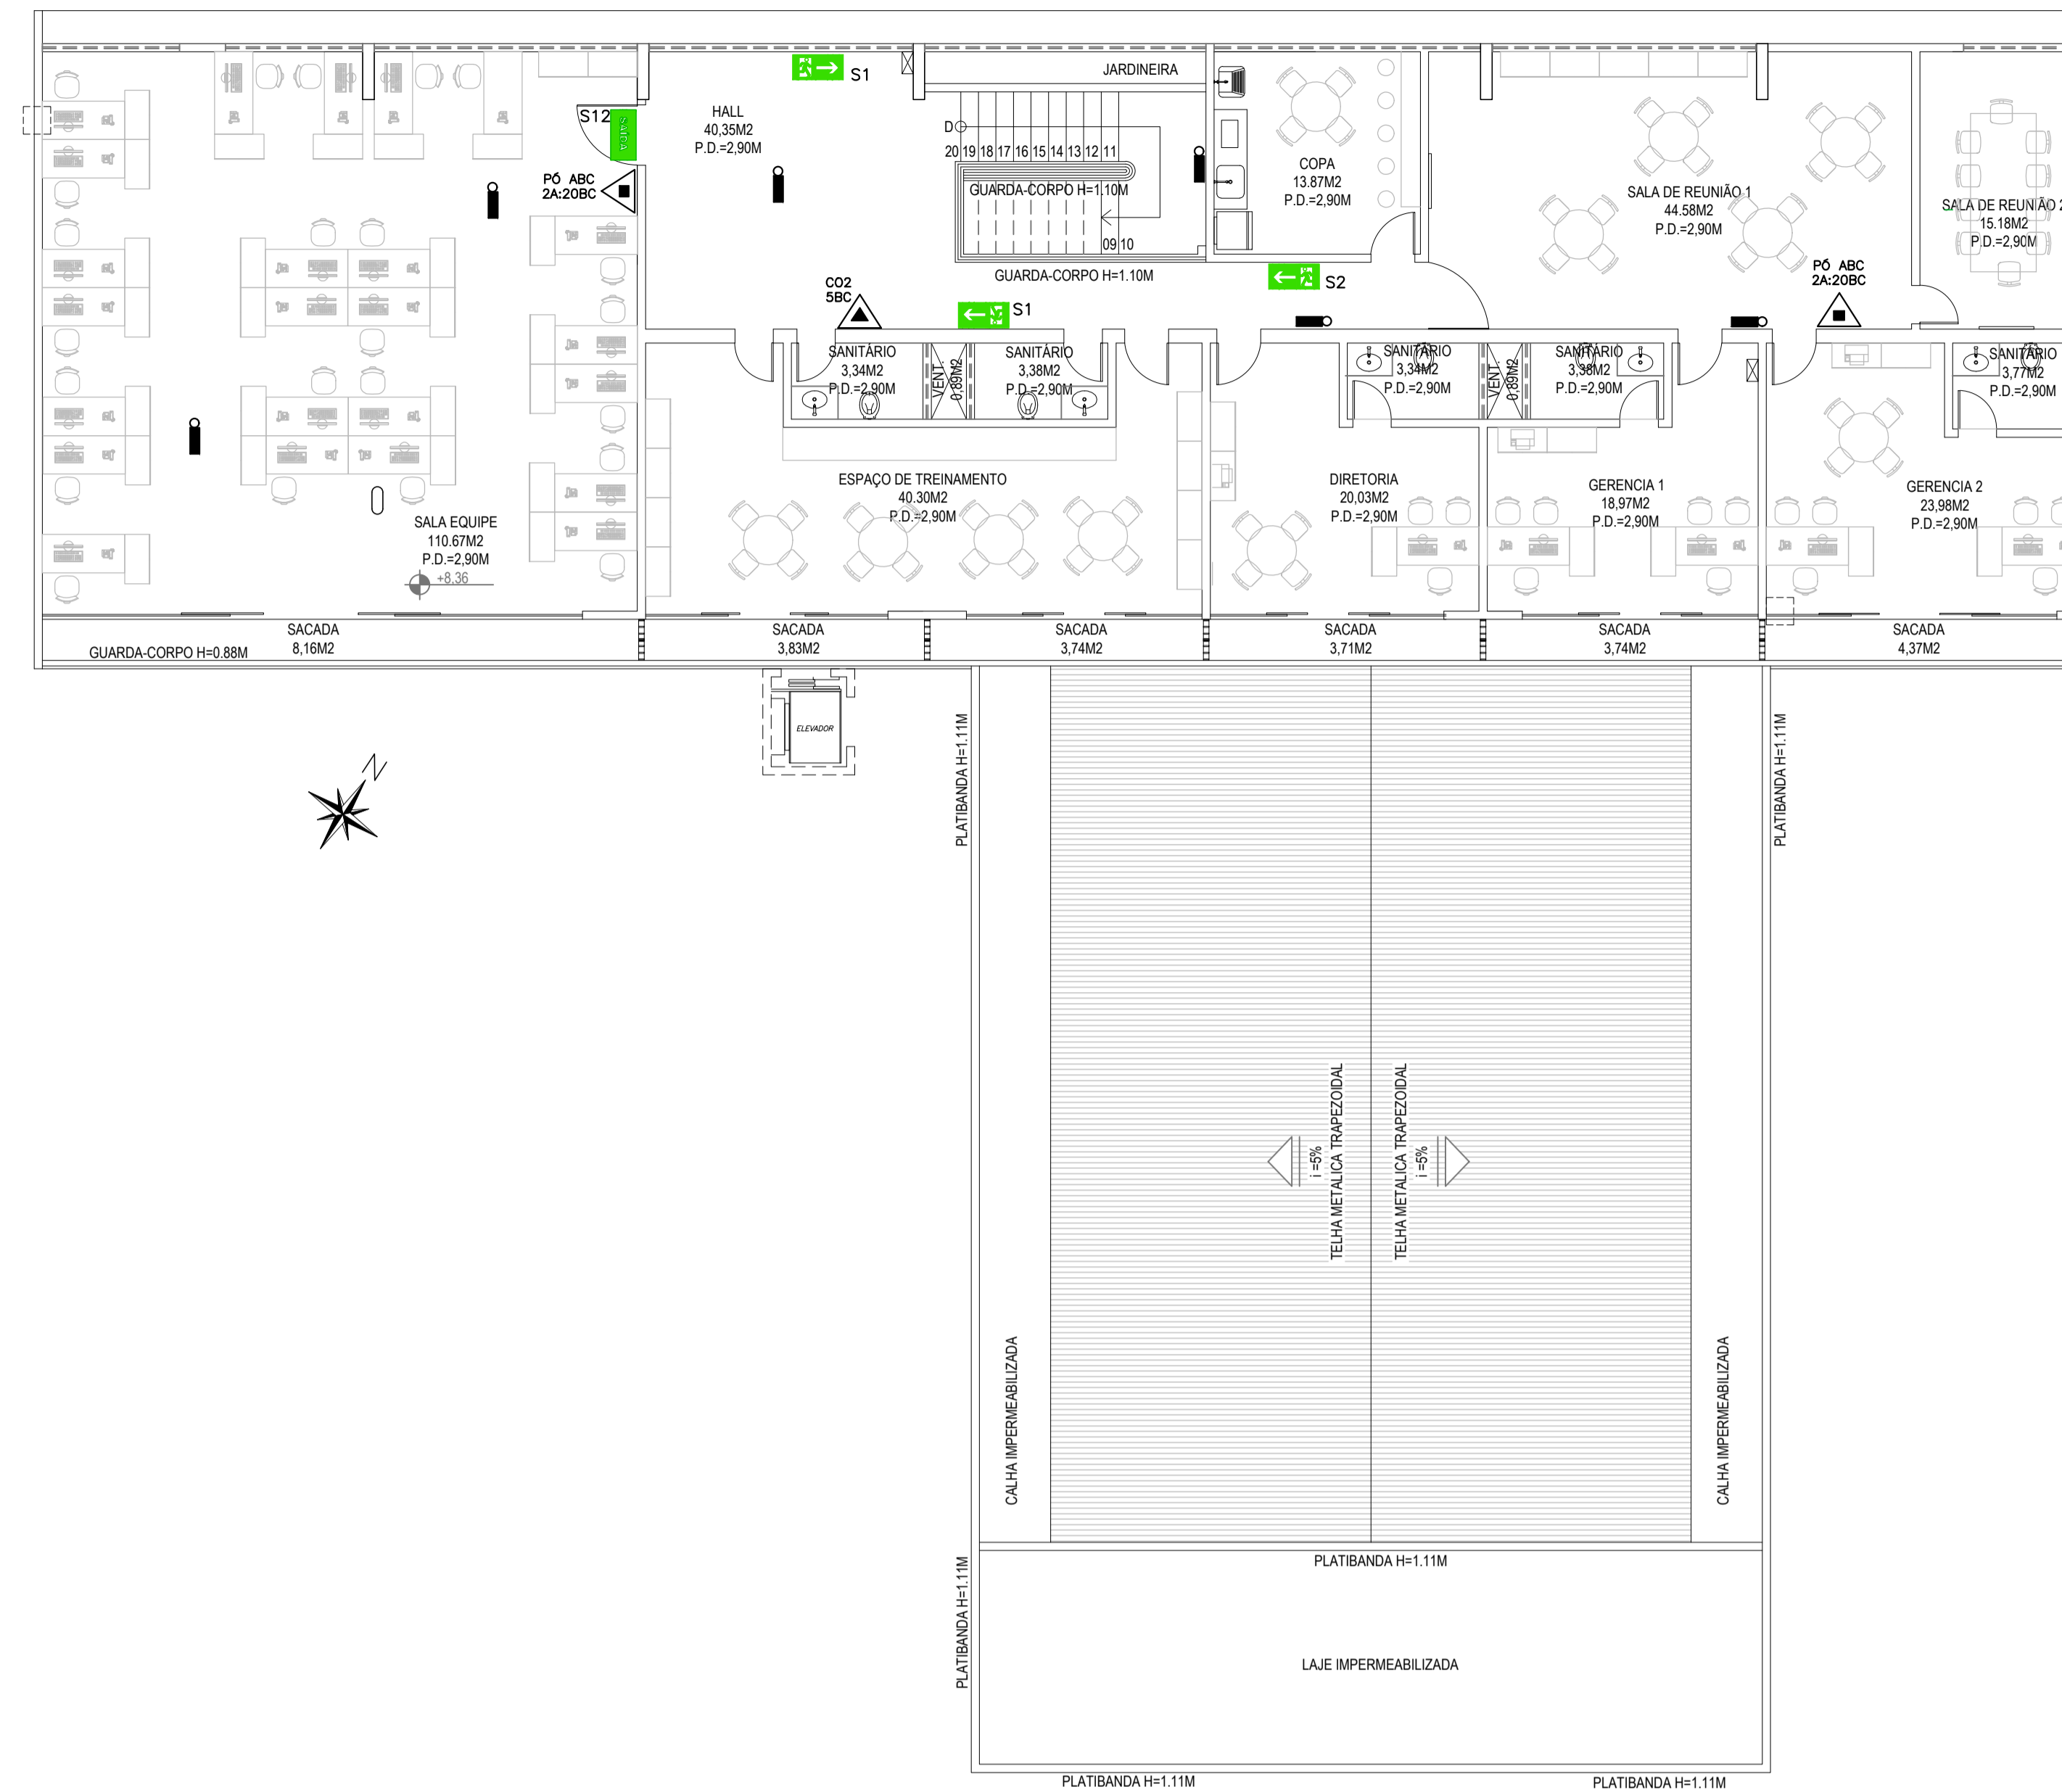

DET SINALIZAÇÃO E ILUMINAÇÃO DE EMERGÊNCIA
SEM ESCALA

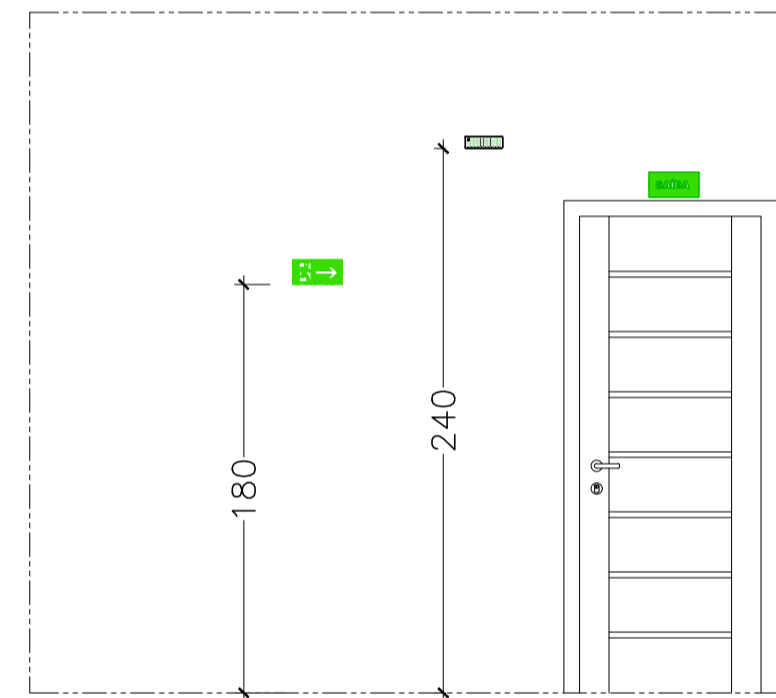


PLANTA BAIXA NIVEL 3 - BLOCO 4
ESC:1/100

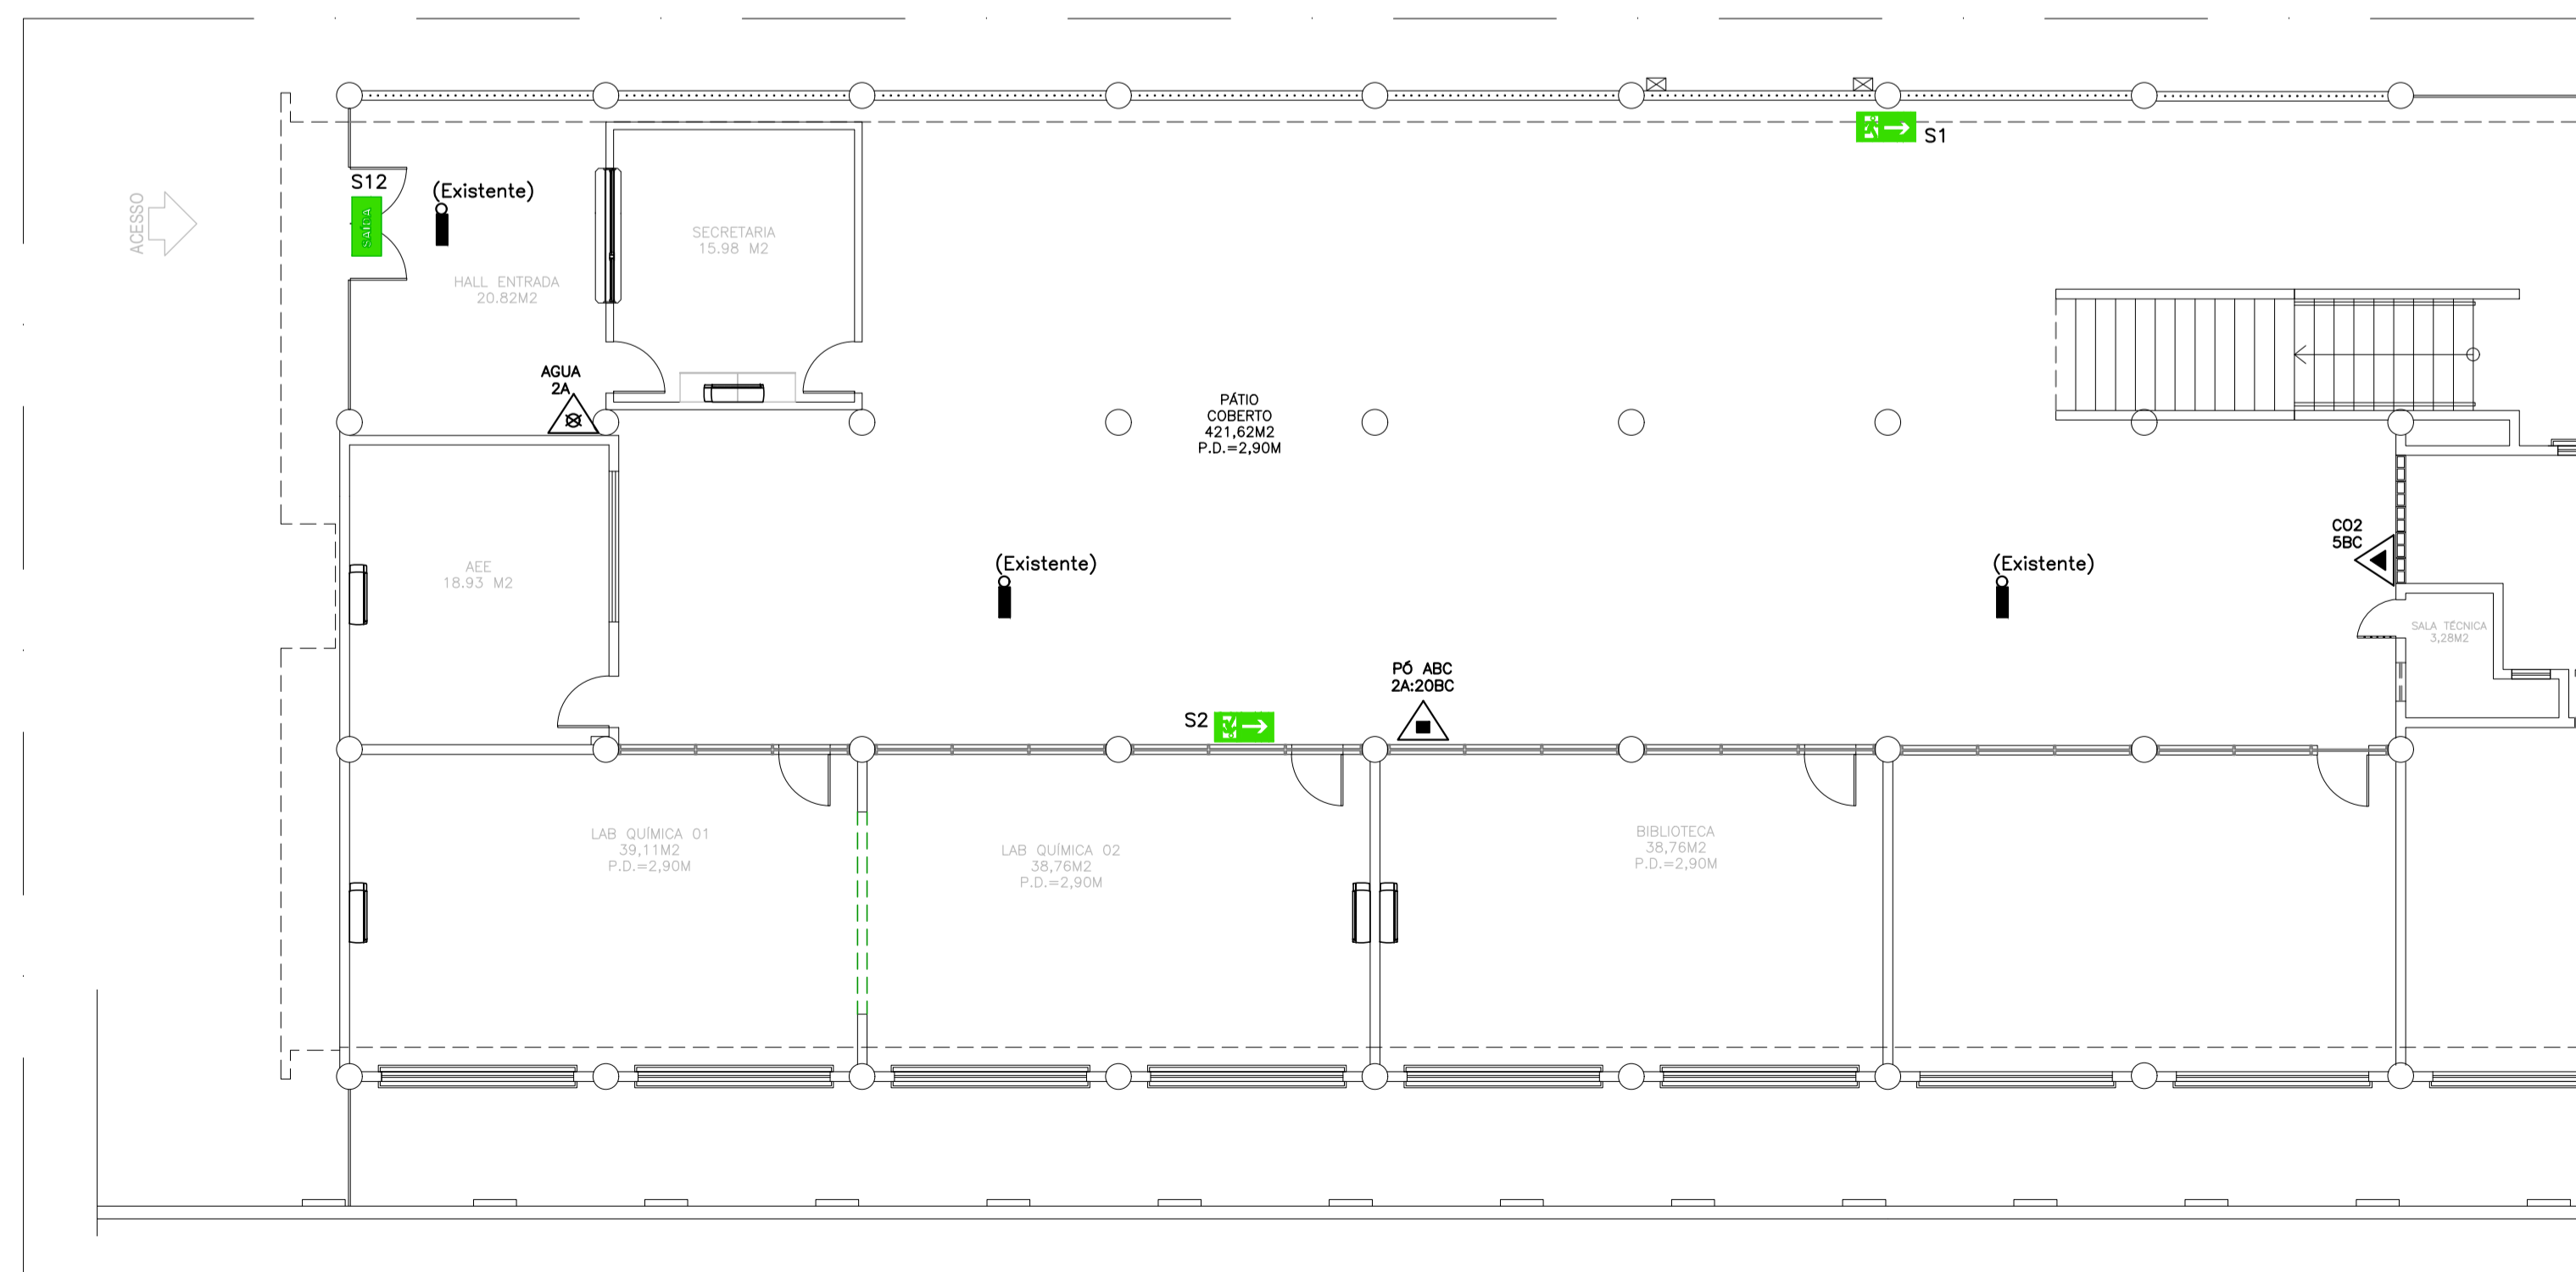

PLANTA BAIXA TÉRREO - BLOCO 1
ESC:1/100

05			
04			
03			
02			
01			
N.º	DESCRIÇÃO	RESP.	DATA

REVISÃO

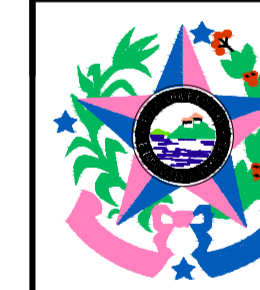

GOVERNO DO ESTADO DO ESPÍRITO SANTO

SECRETARIA DE ESTADO DA EDUCAÇÃO - SEDU

GERÊNCIA DE REDE FÍSICA ESCOLAR

CONSÓRCIO CONTROL TEC | SETEC

SEDU

TÍTULO: **REFORMA NA EEEFM FERNANDO DUARTE RABELO**

ENDEREÇO: Praça Cristóvão Jaques, 260 - Santa Helena, Vitória - ES, 29055-070

PRONCHIA: **LOCAÇÃO DE EQUIPAMENTOS** PROJETO: **COMBATE INCÊNDIO**

GERENTE DA GERFE: **MARCELO AMORIM GONÇALVES** ESCALA: INDICADA UNIDADE: METRO

COORDENADOR GERAL: **ÉRICO DA SILVA GUERRA** CREA-BR: 0600542770


AUTOR PROJETO: **KLEYSIANA DE ASSIS ESPERIDON VILLELA PEDRAS** CREA-ES: 09548/D

RESPONSÁVEL TÉCNICO: CREA: VISTO:

ARQUIVO: **VIX17-P02-IN-R0-E-01.dwg** DESENHO: KLEYSIANA VISTO:

REFERÊNCIA: **BLOCO 1 - PLANTA BAIXA BLOCO 4 - PLANTA NIVEL 3** FOLHA: **02/02**

FORMATO: A1 OBSERVAÇÕES: DATA: MAR/21 VISTO: REVISÃO:

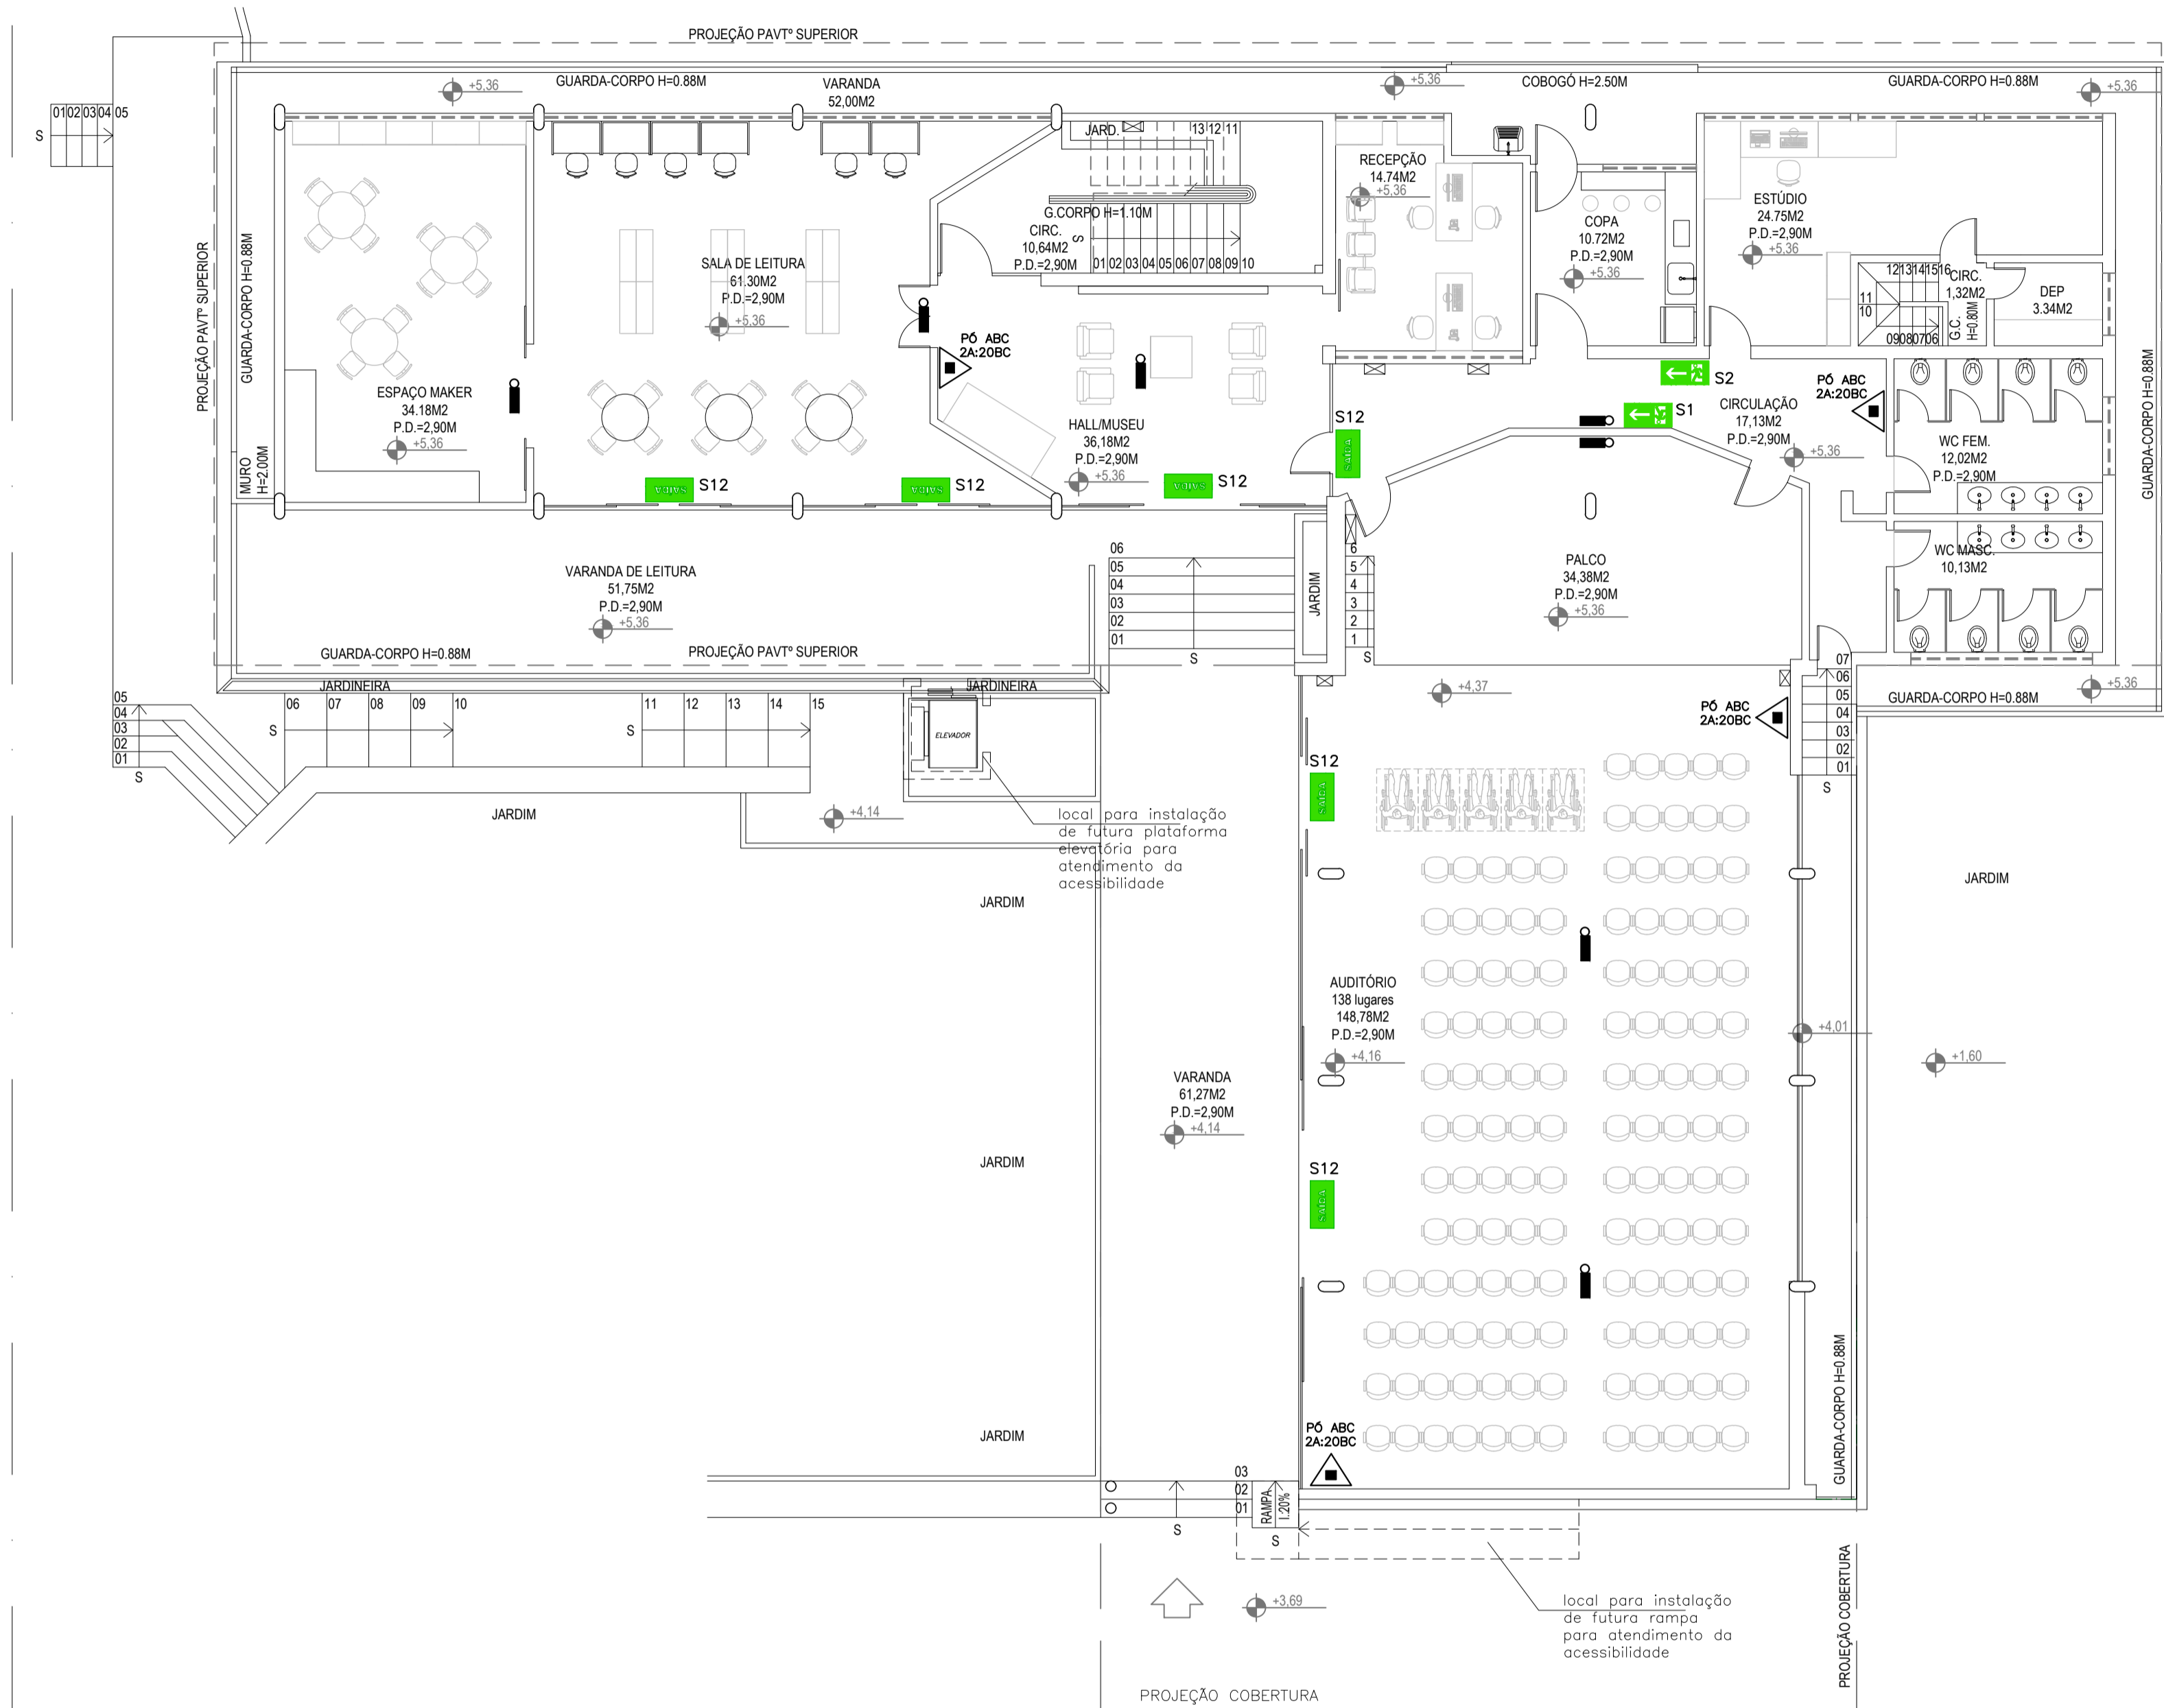


PLANTA BAIXA NÍVEL 2 – BLOCO 4
ESC:1/100

LEGENDA E QUANTITATIVOS - EQUIPAMENTOS		
SÍMBOLO	DESCRIÇÃO	QUANT.
EXTINTORES PORTÁTEIS		
	CARGA DE CO2 B C (5B C)	02
	CARGA DE PÓ A B C (2A-20B C)	08
	CARGA DE ÁGUA (2A)	01
ILUMINAÇÃO DE EMERGÊNCIA		
	LUMINÁRIAS PARA ILUMINAÇÃO DE EMERGÊNCIA	13

LEGENDA E QUANTITATIVOS - SINALIZAÇÃO					
SÍMBOLO	CÓDIGO	DESCRIÇÃO	IDENTIFICAÇÃO	QUANT.	TIPO
	S12	SAÍDA DE EMERGÊNCIA		08	SINALIZAÇÕES BÁSICAS DE ORIENTAÇÕES E SALVAMENTO
	S1	SAÍDA DE EMERGÊNCIA		04	SINALIZAÇÕES BÁSICAS DE ORIENTAÇÕES E SALVAMENTO
	S2	SAÍDA DE EMERGÊNCIA		03	SINALIZAÇÕES BÁSICAS DE ORIENTAÇÕES E SALVAMENTO
	ES	EXTINTOR DE INCÊNDIO		11	SINALIZAÇÕES BÁSICAS DE EQUIPAMENTOS

NOTAS:
SINALIZAÇÃO DE EMERGÊNCIA:
1 - O SISTEMA DE SINALIZAÇÃO DE EMERGÊNCIA ATENDERÁ O CONTEÚDO NA NORMA TÉCNICA 14-SINALIZAÇÃO DE EMERGÊNCIA.
2 - A SINALIZAÇÃO DE PORTAS DE SAÍDA DE EMERGÊNCIA DEVE SER LOCALIZADA IMEDIATAMENTE ACIMA DAS PORTAS, NO MÁXIMO A 0,10m DA VERGA.
3 - A SINALIZAÇÃO DE ORIENTAÇÃO DAS ROTAS DE SAÍDA DEVE SER INSTALADA DE MODO QUE A SUA BASE ESTEJA A 1,80m DO PISO ACABADO.
4 - AS LUMINÁRIAS DE EMERGÊNCIA DEVERÃO SER INSTALADAS NO TETO OU DE ACORDO COM O DETALHAMENTO DESTA PROJETO.
5 - OS EQUIPAMENTOS DE PREVENÇÃO E COMBATE A INCÊNDIO DEVERÃO SER FABRICADOS E ADQUIRIDOS POR EMPRESAS CADASTRADAS NO CORPO DE BOMBEIROS MILITAR DO ESTADO DO ESPÍRITO SANTO.

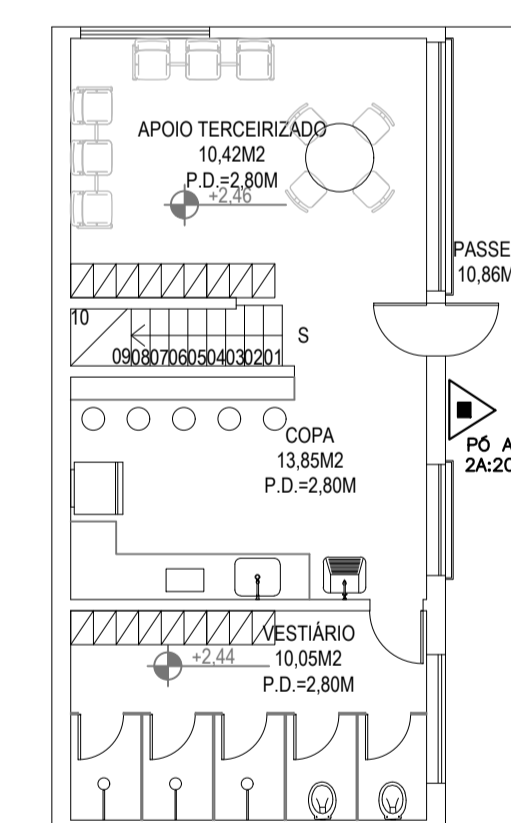

PLANTA BAIXA NÍVEL 1 – BLOCO 4
ESC:1/100

05			
04			
03			
02			
01			
N.º	DESCRIÇÃO	RESP.	DATA

REVISÃO

GOVERNO DO ESTADO DO ESPÍRITO SANTO
SECRETARIA DE ESTADO DA EDUCAÇÃO - SEDU
CONSÓRCIO CONTROL TEC | SETEC
GERÊNCIA DE REDE FÍSICA ESCOLAR

TÍTULO: **REFORMA NA EEEFM FERNANDO DUARTE RABELO**

ENDEREÇO: Praça Cristóvão Jaques, 260 – Santa Helena, Vitória – ES, 29055-070

PRONCHIA: **LOCAÇÃO DE EQUIPAMENTOS** PROJETO: **COMBATE INCÊNDIO**

SUBSECRETÁRIO ESTADUAL: **AURÉLIO MENEQUELLI RIBEIRO**

GERENTE DA GERFE: **MARCELO AMORIM GONÇALVES** ESCALA: INDICADA UNIDADE: METRO

COORDENADOR GERAL: **ÉRICO DA SILVA GUERRA** CREA-BR: 0600542770

AUTOR PROJETO: **KLEYSIANA DE ASSIS ESPERIDON VILLELA PEDRAS** CREA-ES: 09548/D

CO-AUTOR PROJETO: _____ CAU-ES: _____

RESPONSÁVEL TÉCNICO: _____ CREA: _____

ARQUIVO: **VIX17-P02-IN-R0-E-01.dwg** DESENHO: KLEYSIANA

REFERÊNCIA: **BLOCO 4 PLANTAS NÍVEIS 1 E 2** FOLHA: **01**

FORMATO: A1 OBSERVAÇÕES: _____ DATA: MAR/21 VISTO: _____ REVISÃO: **02**

ASSINATURAS (4)

Documento original assinado eletronicamente, conforme MP 2200-2/2001, art. 10, § 2º, por:

KLEYSIANA DE ASSIS ESPERIDON VILLELA PEDRAS

ENG. CIVIL
GERFE - SEDU - GOVES
assinado em 08/10/2021 08:29:04 -03:00

WILSON RODRIGUES GONÇALVES

COORDENADOR DE PROJETOS
GERFE - SEDU - GOVES
assinado em 08/10/2021 08:31:42 -03:00

ERICO DA SILVA GUERRA

ENG. COORDENADOR GERAL MASTER
GERFE - SEDU - GOVES
assinado em 08/10/2021 16:25:59 -03:00

GUSTAVO ALMEIDA DE OLIVEIRA CHAVES

COORDENADOR DO CONSÓRCIO
GERFE - SEDU - GOVES
assinado em 08/10/2021 10:43:10 -03:00



INFORMAÇÕES DO DOCUMENTO

Documento capturado em 08/10/2021 17:13:12 (HORÁRIO DE BRASÍLIA - UTC-3)
por ANDRÉIA SEGLIA (TÉCNICA EDIFICAÇÕES - GERFE - SEDU - GOVES)
Valor Legal: ORIGINAL | Natureza: DOCUMENTO NATO-DIGITAL

A disponibilidade do documento pode ser conferida pelo link: <https://e-docs.es.gov.br/d/2021-W7L679>