

- - - LINHA FRIGORÍGENA EMBUTIDA
 — LINHA FRIGORÍGENA EXTERNA(CANALETA)
 □ MAQUINA REFRIGERADORA – MR
 □ UNIDADE CONDENSADORA – UC

N°	DESCRIÇÃO	RESP.	DATA
05			
04			
03			
02			
01			

REVISÃO



	GOVERNO DO ESTADO DO ESPÍRITO SANTO SECRETARIA DE ESTADO DA EDUCAÇÃO - SEDU	CONSÓRCIO CONTROL TEC SETEC
	GERÊNCIA DE REDE FÍSICA ESCOLAR	
	TÍTULO: REFORMA E AMPLIAÇÃO EEFFM ZENÓBIA LEÃO	

ENDEREÇO: R. Fernando de Abreu, 417 – São Judas Tadeu, Guarapari – ES

PRONCHA: LOCAÇÃO DE AR CONDICIONADO	PROJETO: ARQUITETURA
SUBSECRETARIO ESTADUAL: ALEXANDRE AQUINO DE FREITAS CUNHA	ESCALA: INDICADA
GERENTE DA GERF: MARCELO AMORIM GONÇALVES	UNIDADE: METRO
COORDENADOR GERAL EPIC: ÉRICO DA SILVA GUERRA	CREA-BR: 0600542770
AUTOR PROJETO: WILSON RODRIGUES GONÇALVES	CAU-ES: A24721-9
CO-AUTOR PROJETO: CO-AUTOR DO PROJETO	CREA: VISTO:
RESPONSÁVEL TÉCNICO: WILSON RODRIGUES GONÇALVES	CREA: VISTO:
ARQUIVO: GUA10-P03-CL-E-R0-01.dwg	DESENHO: MATHEUS


REFERÊNCIA: PLANTA LAYOUT TERREO	FOLHA: 01
FORMATO: A1	DISCERVAÇÕES: DATA: MAR/21
VISTO:	REVISÃO: 03

PLANTA DE LOCAÇÃO DE AR CONDICIONADO TÉRREO – ESC 1/100

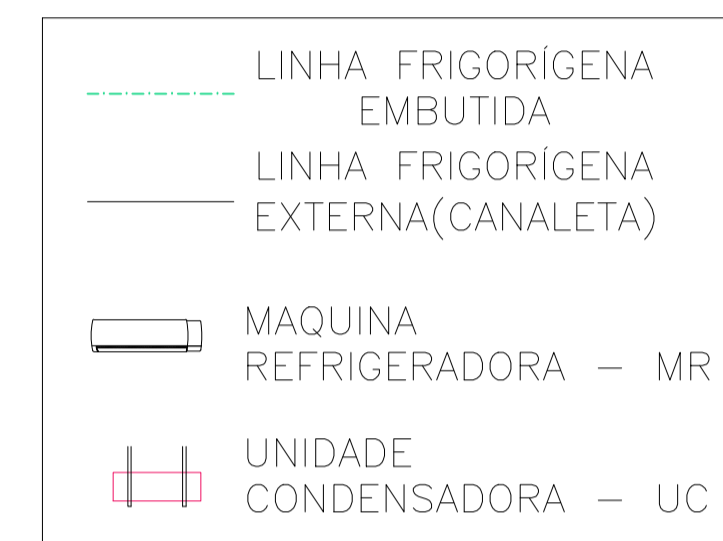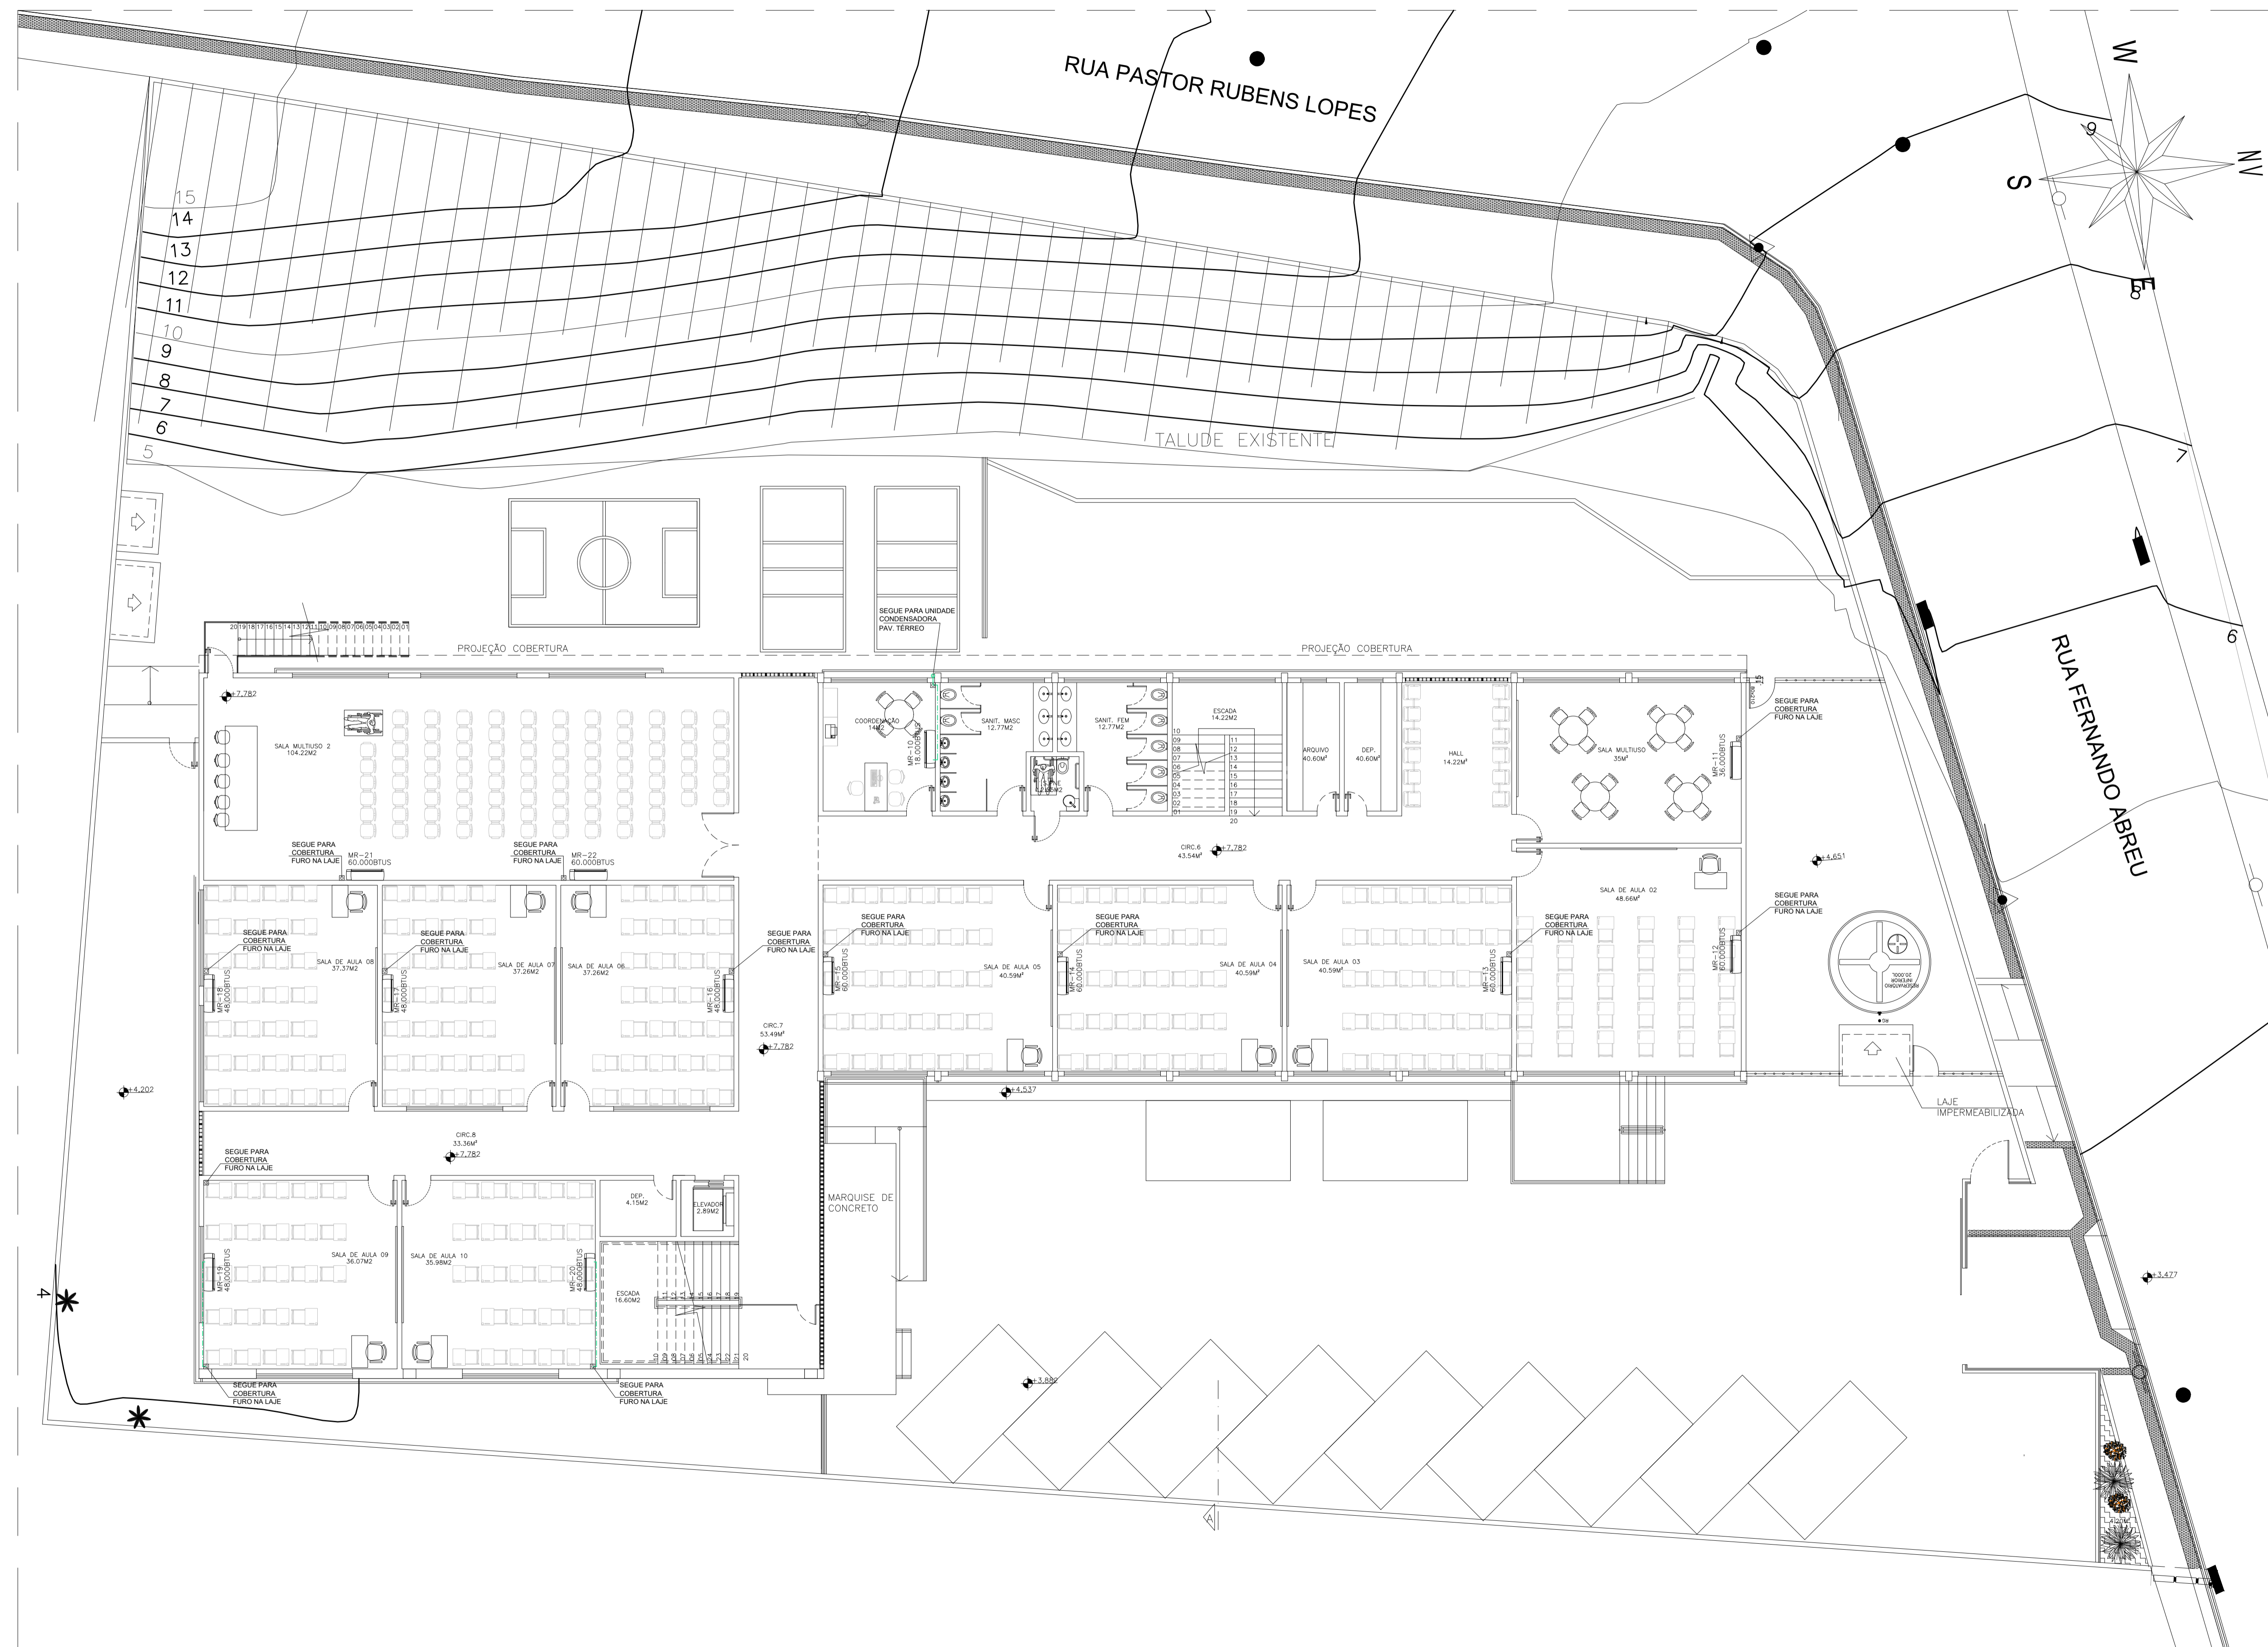

PLANTA DE LOCAÇÃO DE AR CONDICIONADO 1ºPAVIMENTO – ESC 1/100

05			
04			
03			
02			
01			
N.º	DESCRIÇÃO	RESP.	DATA
REVISÃO			
 GOVERNO DO ESTADO DO ESPÍRITO SANTO SECRETARIA DE ESTADO DA EDUCAÇÃO - SEDU		CONSÓRCIO CONTROL TEC SETEC	
SEDU GERÊNCIA DE REDE FÍSICA ESCOLAR			
TÍTULO: REFORMA E AMPLIAÇÃO EEEFM ZENÓBIA LEÃO			
ENDEREÇO: R. Fernando de Abreu, 417 – São Judas Tadeu, Guarapari – ES			
PRANCHAS:	LOCAÇÃO DE AR CONDICIONADO	PROJETO:	ARQUITETURA
SUBSECRETÁRIO ESTADUAL:	ALEXANDRE AQUINO DE FREITAS CLUNHA	ESCALA:	INDICADA
GERENTE DA GERF:	MARCELO AMORIM GONÇALVES	UNIDADE:	METRO
COORDENADOR GERAL EPC:	ÉRICO DA SILVA GUERRA	CREA-BR:	0600542770
AUTOR PROJETO:	WILSON RODRIGUES GONÇALVES	CAU-ES:	A24721-9
CO-AUTOR PROJETO:	CO-AUTOR DO PROJETO	CREA:	
RESPONSÁVEL TÉCNICO:	WILSON RODRIGUES GONÇALVES	CREA:	
ARQUIVO:	GUA10-P03-CL-E-RO-01.dwg	DESENHO:	MATHEUS
REFERÊNCIA:	PLANTA LAYOUT 1ºPAVT*	FOLHA:	02 03
FORMATO:	A1	DATA:	MAR/21
OBSERVAÇÕES:		VISTO:	
		REVISÃO:	

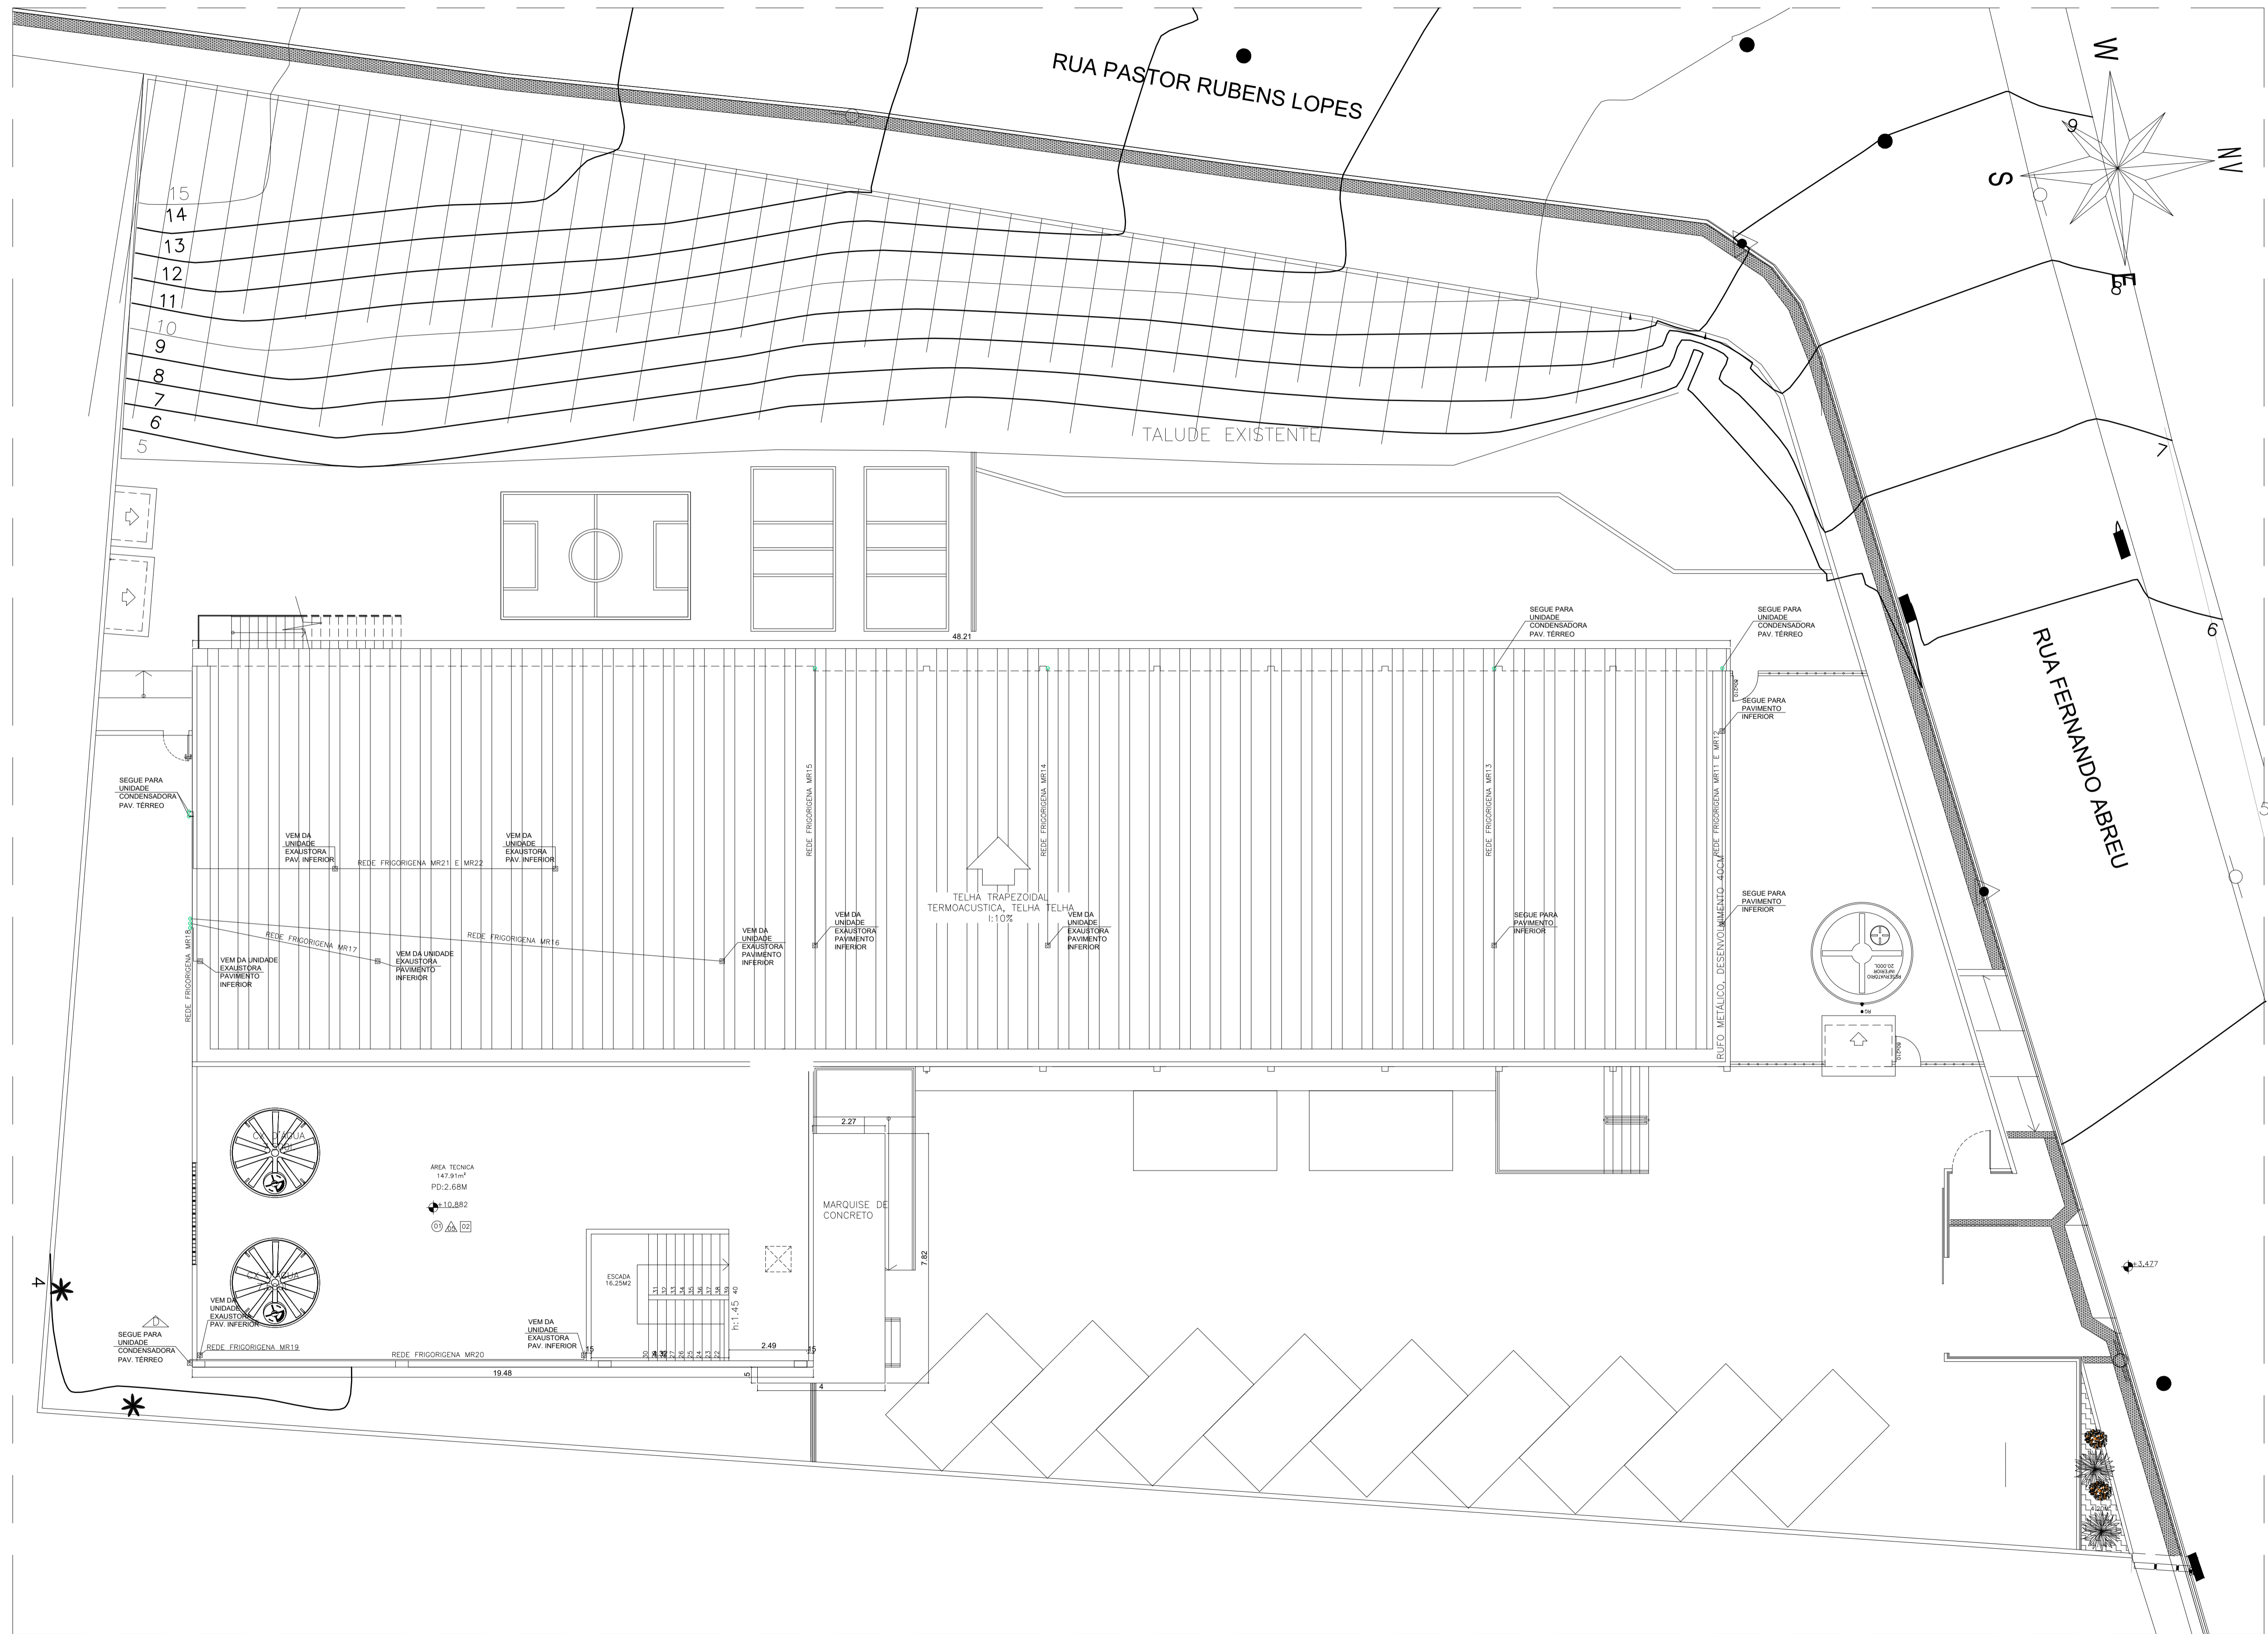

- - - LINHA FRIGORÍGENA EMBUTIDA
 — LINHA FRIGORÍGENA EXTERNA(CANALETA)
 □ MAQUINA REFRIGERADORA – MR
 □ UNIDADE CONDENSADORA – UC

05			
04			
03			
02			
01			
N.º	DESCRIÇÃO	RESP.	DATA

REVISÃO

	GOVERNO DO ESTADO DO ESPÍRITO SANTO SECRETARIA DE ESTADO DA EDUCAÇÃO - SEDU GERÊNCIA DE REDE FÍSICA ESCOLAR	CONSÓRCIO CONTROL TEC SETEC
	REFORMA E AMPLIAÇÃO EEFEF ZENÓBIA LEÃO	
	ENDEREÇO: R. Fernando de Abreu, 417 – São Judas Tadeu, Guarapari – ES	

PRANCHA: LOCAÇÃO DE AR CONDICIONADO	PROJETO: ARQUITETURA
SUBSECRETARIO ESTADUAL: ALEXANDRE AQUINO DE FREITAS CLINHA	ESCALA: INDICADA
GERENTE DA GERFE: MARCELO AMORIM GONCALVES	UNIDADE: METRO
COORDENADOR GERAL EPIC: ÉRICO DA SILVA GUERRA	CREA-BR: 0600542770
AUTOR PROJETO: WILSON RODRIGUES GONCALVES	CAU-ES: A24721-9
CO-AUTOR PROJETO: CO-AUTOR DO PROJETO	CREA: VISTO:
RESPONSÁVEL TÉCNICO: WILSON RODRIGUES GONCALVES	CREA: VISTO:
ARQUIVO: GUA10-P03-CL-E-RO-01.dwg	DESENHO: MATHEUS

PLANTA LOCAÇÃO DE AR CONDICIONADO COBERTURA – ESC 1/100 NÍVEL 1

FORMATO: A1	DISERVAÇÕES:	DATA: MAR/21	VISTO:	REVISÃO:
			03	03

ASSINATURAS (5)

Documento original assinado eletronicamente, conforme MP 2200-2/2001, art. 10, § 2º, por:

WILSON RODRIGUES GONÇALVES
COORDENADOR DE PROJETOS - CONTROLTEC
GERFE - SEDU - GOVES
assinado em 27/05/2022 10:30:09 -03:00

GUSTAVO ALMEIDA DE OLIVEIRA CHAVES
COORDENADOR GERAL - CONTROLTEC
GERFE - SEDU - GOVES
assinado em 27/05/2022 07:33:41 -03:00

ERICO DA SILVA GUERRA
COORDENADOR GERAL - CONTROLTEC
GERFE - SEDU - GOVES
assinado em 27/05/2022 09:50:44 -03:00

MARCELO AMORIM GONCALVES
GERENTE QCE-03
GERFE - SEDU - GOVES
assinado em 27/05/2022 14:47:42 -03:00

ALEXANDRE AQUINO DE FREITAS CUNHA
SUBSECRETARIO ESTADO QCE-01
SESE - SEDU - GOVES
assinado em 27/05/2022 15:06:02 -03:00



INFORMAÇÕES DO DOCUMENTO

Documento capturado em 30/05/2022 08:33:32 (HORÁRIO DE BRASÍLIA - UTC-3)
por ANDRÉIA SEGLIA (TEC DE EDIFICACOES - CONTROLTEC - GERFE - SEDU - GOVES)
Valor Legal: ORIGINAL | Natureza: DOCUMENTO NATO-DIGITAL

A disponibilidade do documento pode ser conferida pelo link: <https://e-docs.es.gov.br/d/2022-GMSTB8>