


1º PAVT – SUBSOLO
 ESC.: 1/50


PROJETO DE PREVENÇÃO E COMBATE À INCÊNDIO E PÂNICO		
PROJETO ARQUITETÔNICO DO ED. ESCOLA		
PROJETOS DESPACHANTE IMOBILIÁRIO COPIADORA REGULARIZAÇÕES HUMANIZAÇÕES RODOVIA DO SOL - Nº 2328 - 2º PAVT ED. MIRANTE DA BOBOVIA - SALAS 1/4 BAIRRO AEROPORTO - GUARAPARI ES	ARQUITETURA RUA HORÁCIO SANTANA LOTES 03/04/05 QUADRA 19 PARQUE DA AREIA PRETA - GUARAPARI/ES	TEL.: (27) 3361-2832 9985-1499
TÍTULO 1º PAVT* (SUBSOLO)	SITE: www.proderproder.com E-MAIL: proderprojetos@gmail.com	OBS.:
FRANCHA 01/10	DES/PROJETO PRODER	DATA 12/2006
ESCALA 1/50	PROJETO: PRODER PROJETOS & CONSTRUÇÕES LTDA - CREA 7003 EP SILVIO LÚCIO ALMEIDA PEREIRA - CREA 1 30761/D-MG	

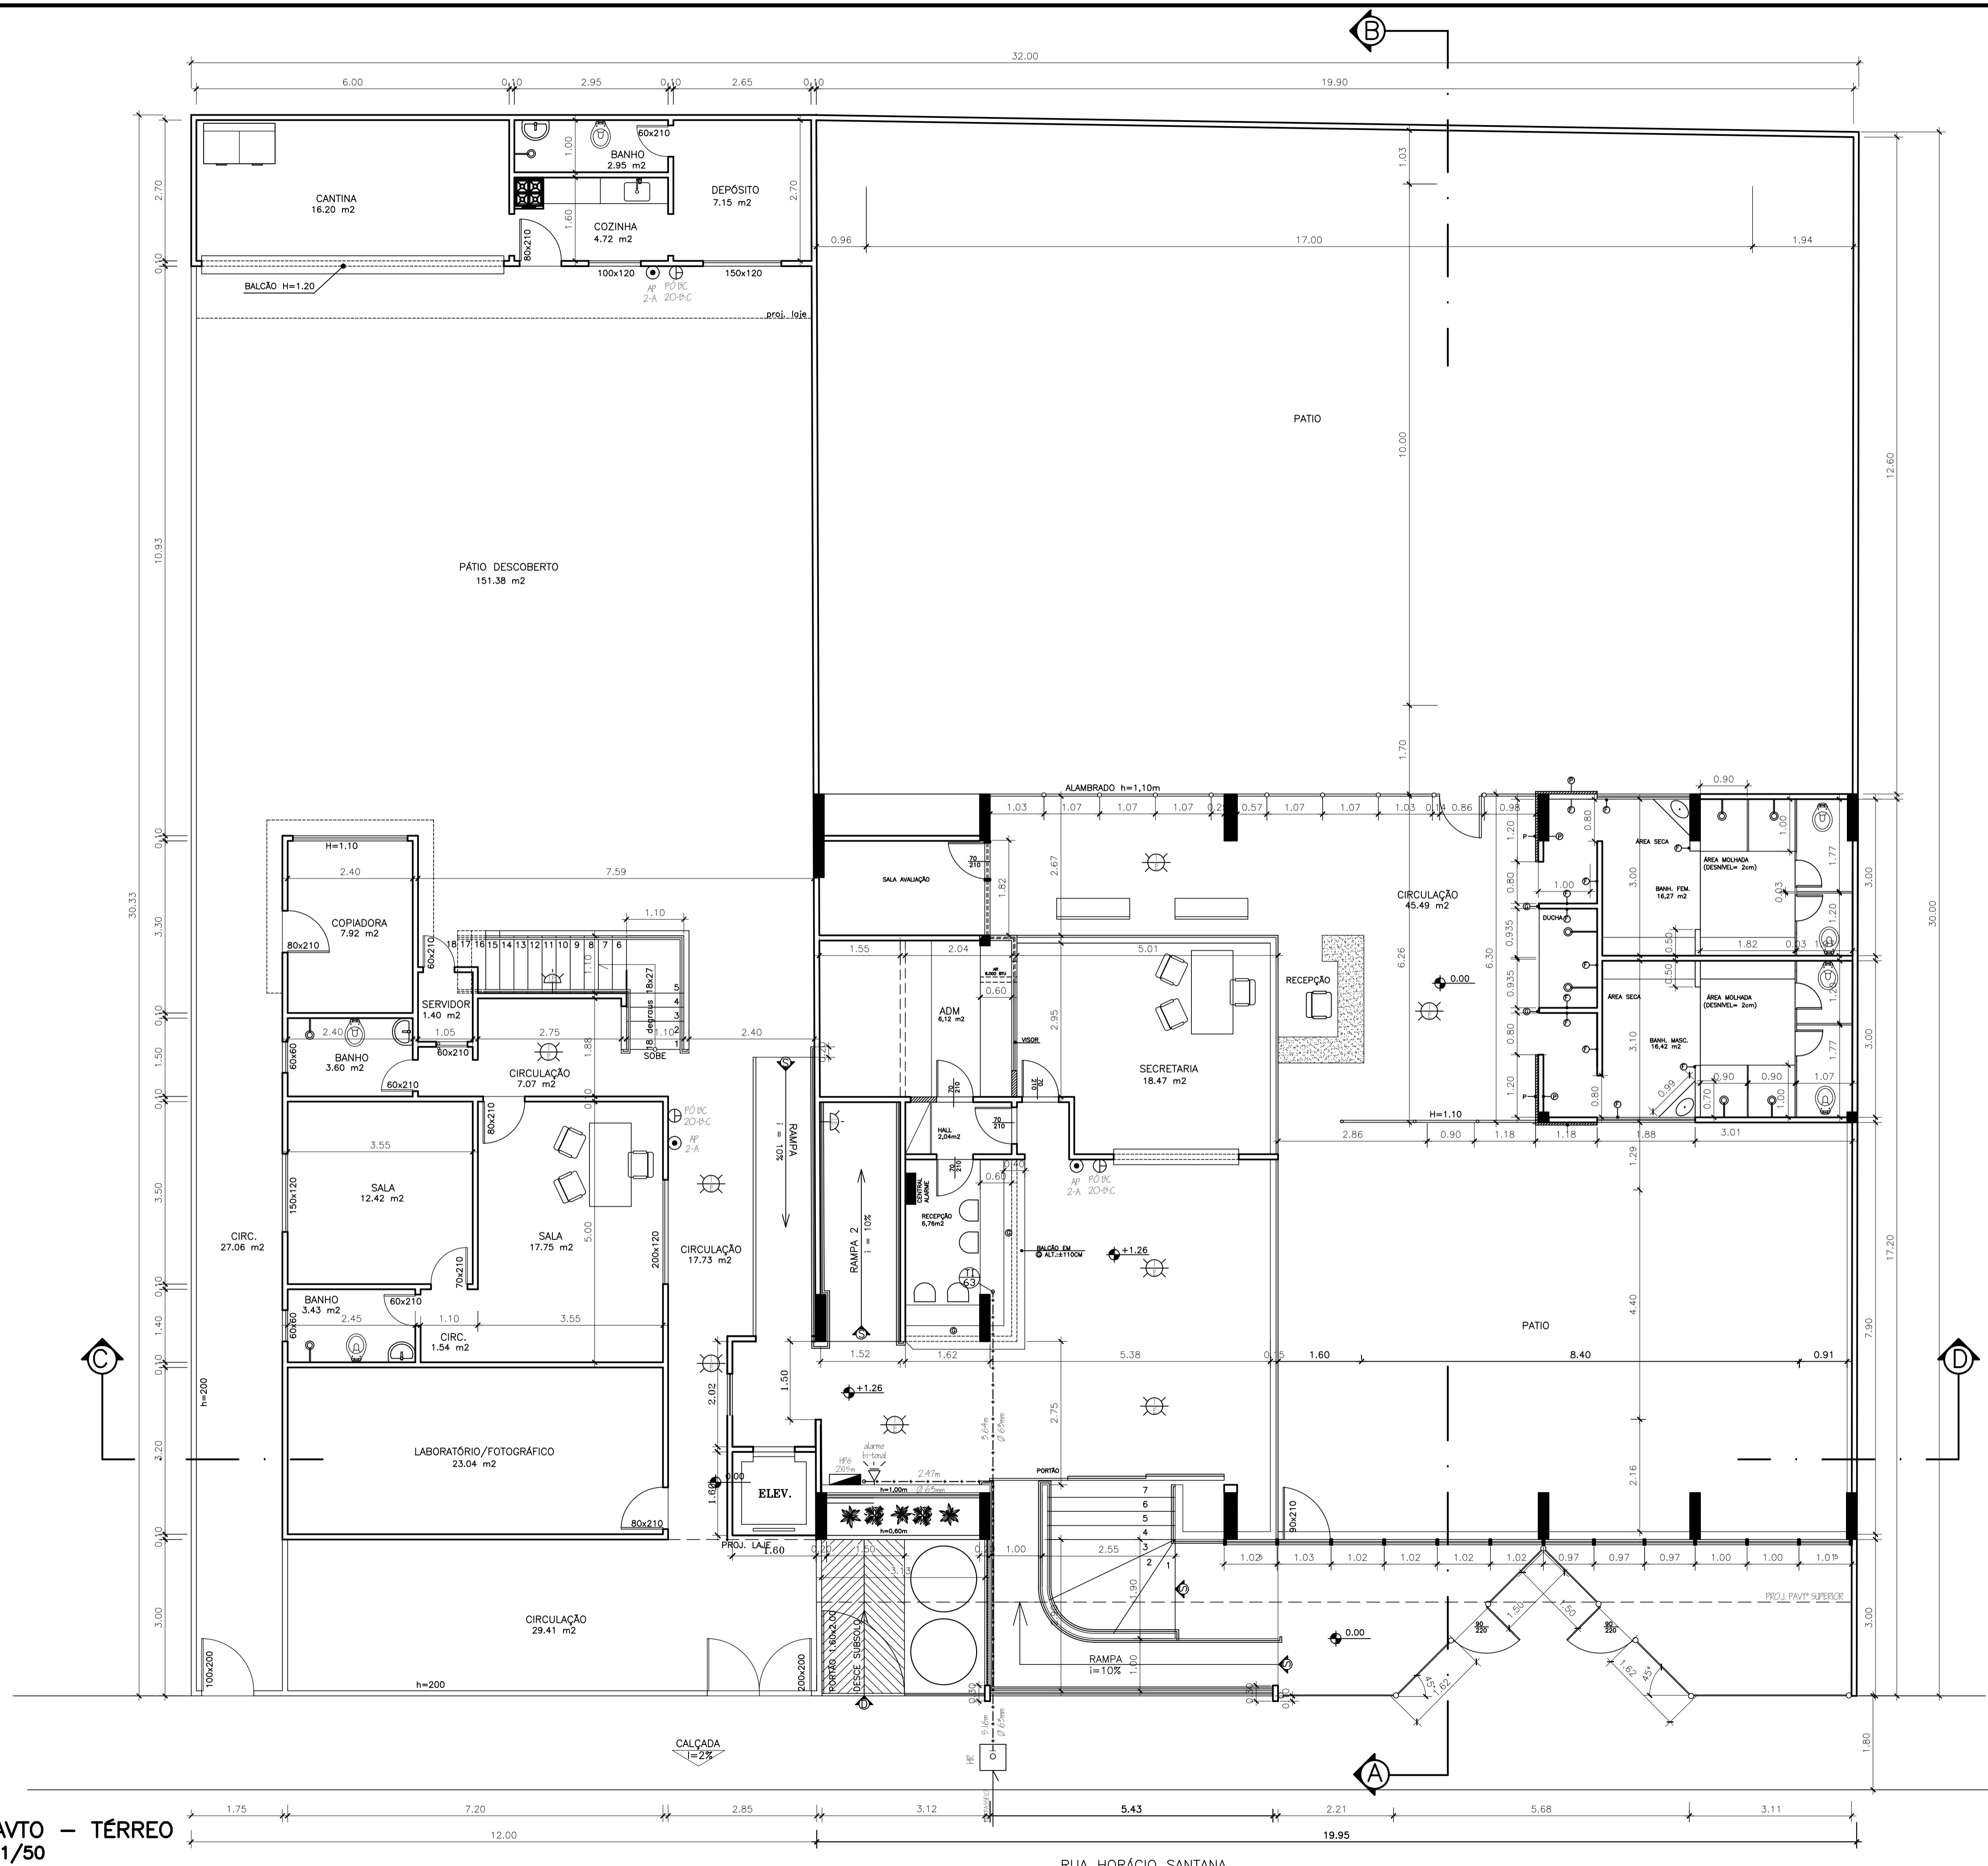

2º PAVT - TÉRREO
 ESC.: 1/50

RUA HORÁCIO SANTANA


PROJETO DE PREVENÇÃO E COMBATE À INCÊNDIO E PÂNICO		
PROJETO ARQUITETÔNICO DO ED. ESCOLA		
PROJETOS DESPACHANTE IMOBILIÁRIO COPIADORA REGULARIZAÇÕES HUMANIZAÇÕES	ARQUITETURA RUA HORÁCIO SANTANA LOTES 03/04/05 QUADRA 19 PARQUE DA ARÉIA PRETA - GUARAPARI/ES	TEL.: (27) 3361-2632 9985-1498
RODVIA DO SOL - Nº 2328 - 2º PAVT ED. MIRANTE DA RENOVIA - SALAS 1/4 BAIRRO AEROPORTO - GUARAPARI ES	SITE: www.proderproder.com E-MAIL: proderprojetos@gmail.com	OBS.:
TÍTULO 2º PAVT* (TÉRREO)		
FRANCHA 02/10	DES/PROJETO PRODER	DATA 12/2006
ESCALA 1/50	PROJETO PRODER PROJETOS & CONSTRUÇÕES LTDA - CREA 7003 EP SÍLVIO LÚCIO ALMEIDA PEREIRA - CREA 1.30761/D-04	

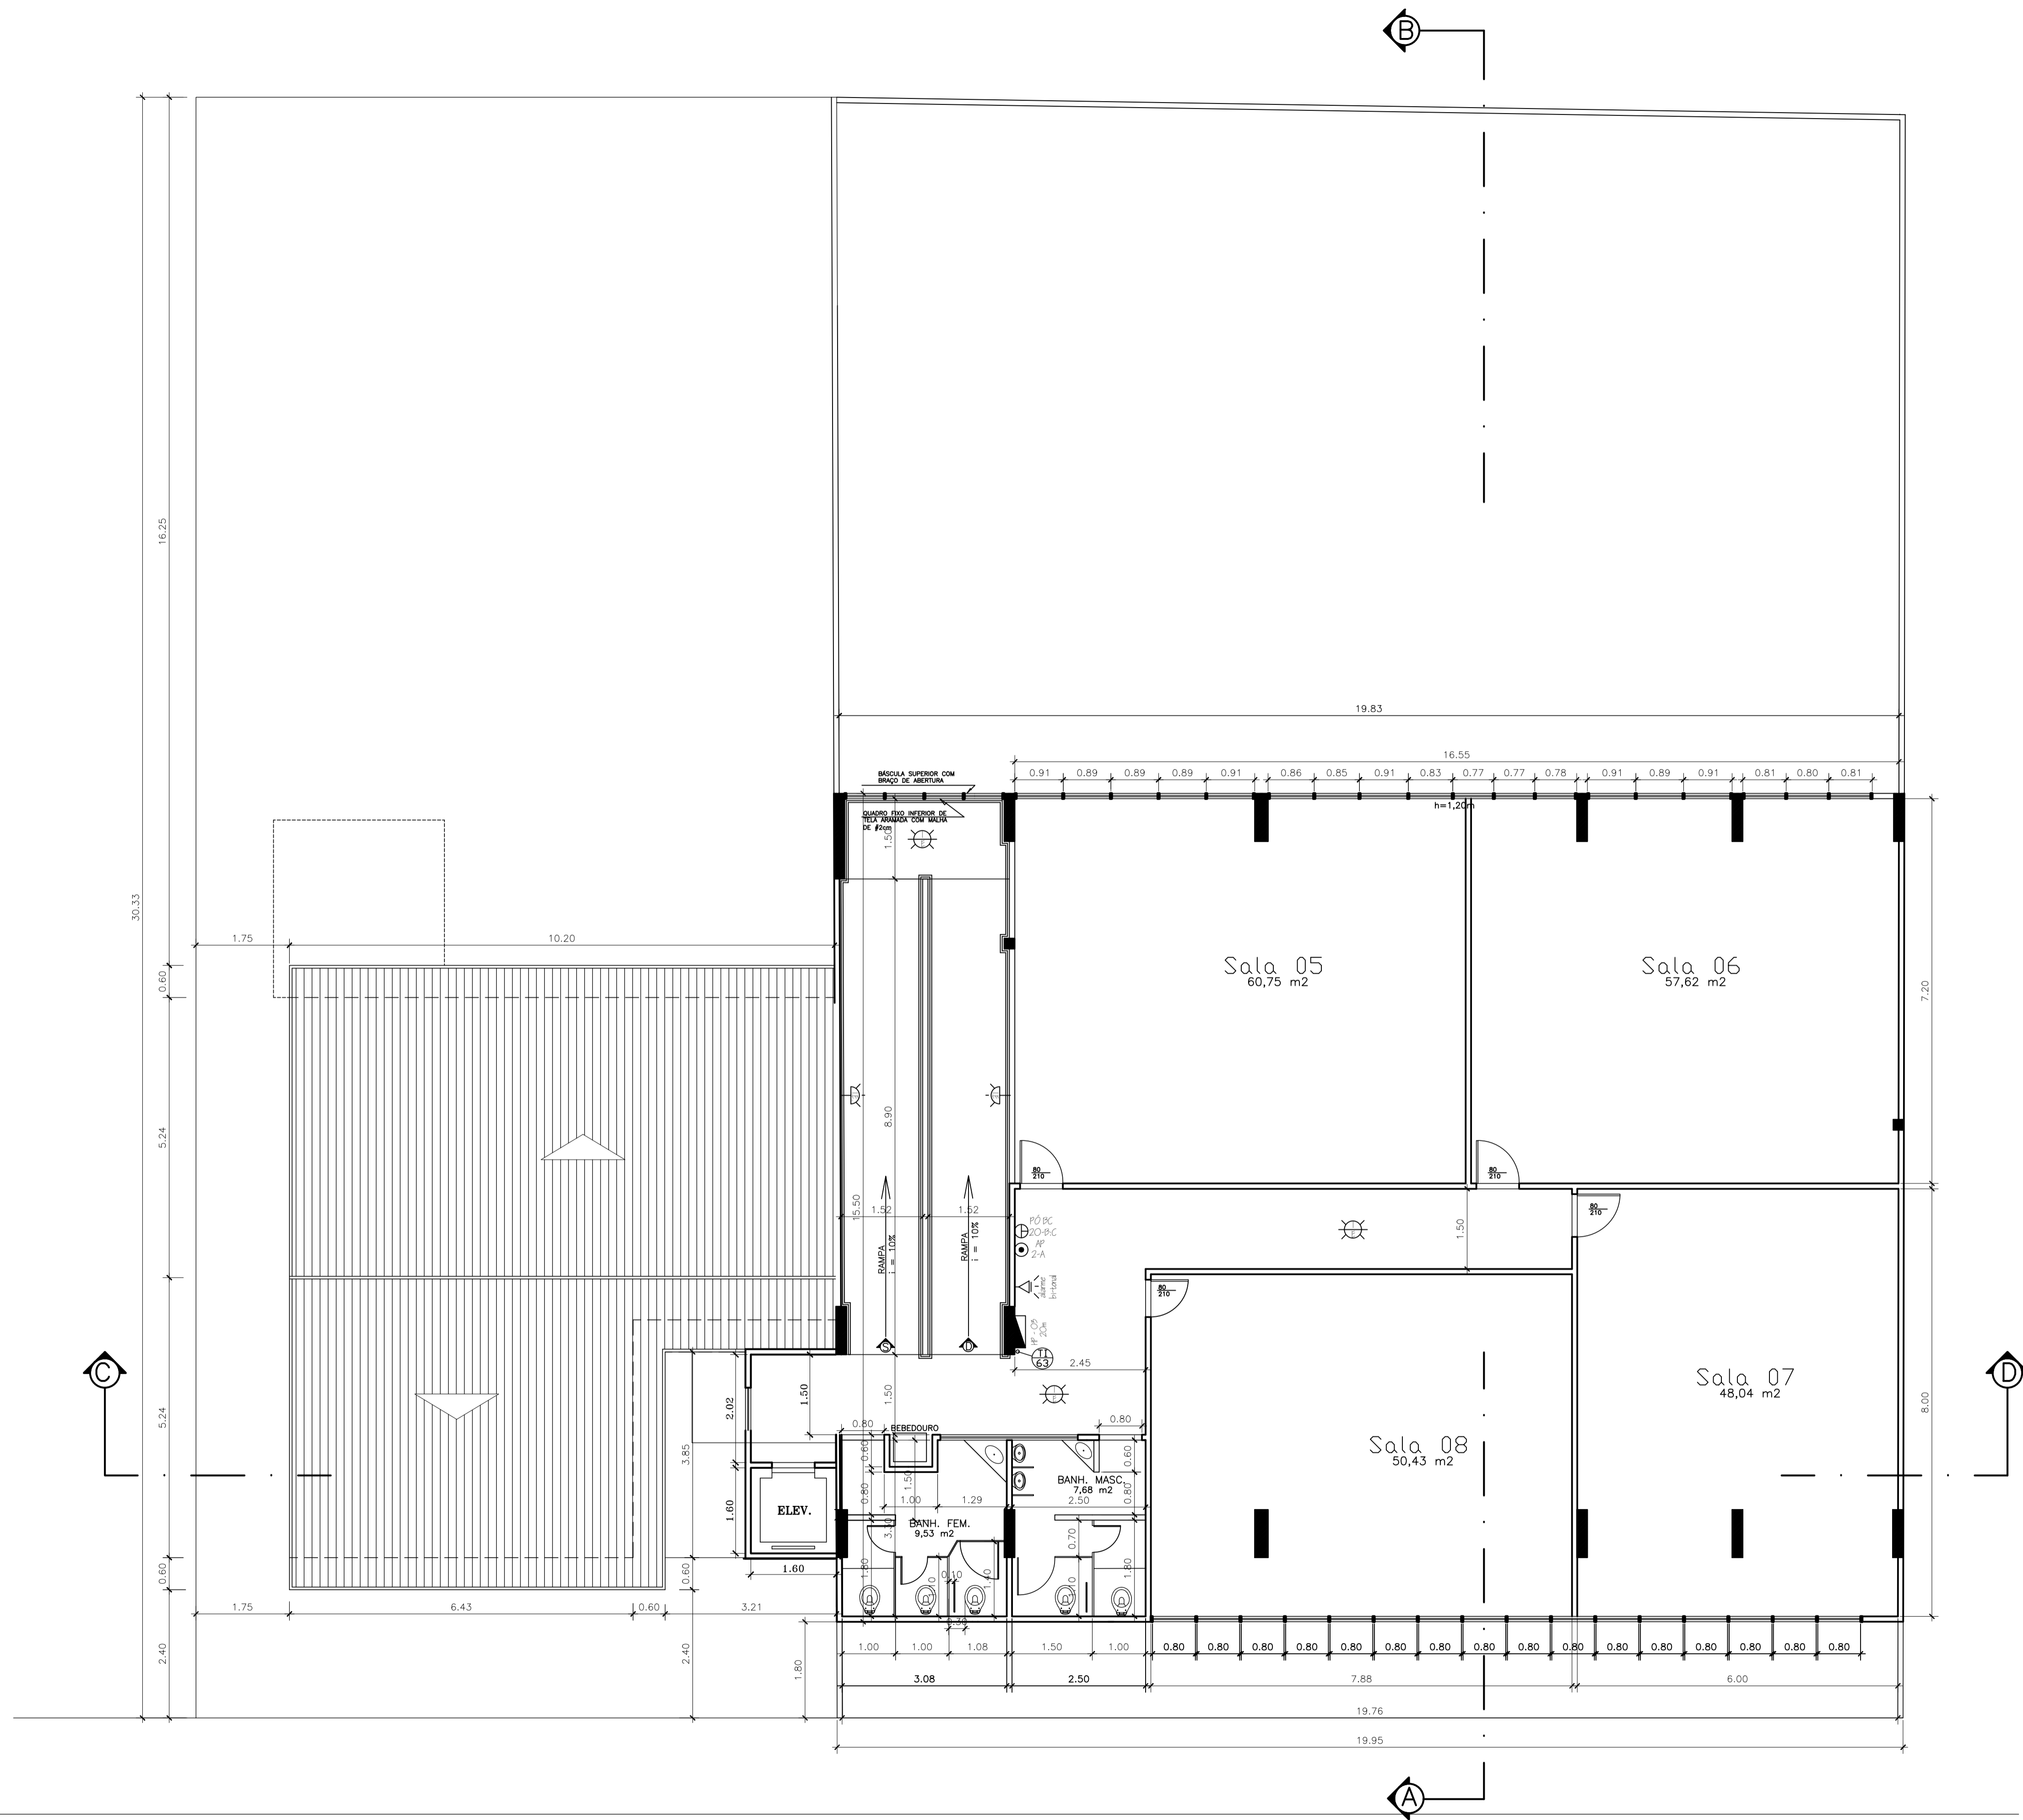

4º PAVIMENTO
 ESC.: 1/50

RUA HORÁCIO SANTANA


<p align="center">PROJETO DE PREVENÇÃO E COMBATE À INCÊNDIO E PÂNICO</p> <p align="center">PROJETO ARQUITETÔNICO DO ED. ESCOLA</p>		
<p>PROJETOS DESPACHANTE IMOBILIÁRIO COPIADORA REGULARIZAÇÕES HUMANIZAÇÕES</p>	<p>ARQUITETURA RUA HORÁCIO SANTANA LOTES 03/04/05 QUADRA 19 PARQUE DA ARRAIA PRETA - GUARAPARI/ES</p>	<p>TEL.: (27) 3361-2832 9985-1498</p>
<p>RODOVIA DO SOL - Nº 2328 - 2ª FAVT ED. MIRANTE DA BOBOVIA - SALAS 1/4 BAIRRO AEROPORTO - GUARAPARI ES</p>	<p>SITE: www.proderproder.com E-MAIL: proderproder@gmail.com</p>	<p>OBS:</p>
<p>TÍTULO 4º PAVIMENTO</p>		
<p>FRANCHA 04/10</p>	<p>DES/PROJETO PRODER</p>	<p>DATA 12/2006</p>
<p>ESCALA 1/50</p>	<p>PROJETO: PRODER PROJETOS & CONSTRUÇÕES LTDA - CREA 7003 EP SILVIO LUCIO ALMEIDA PEREIRA - CREA 1 30761/D-MG</p>	

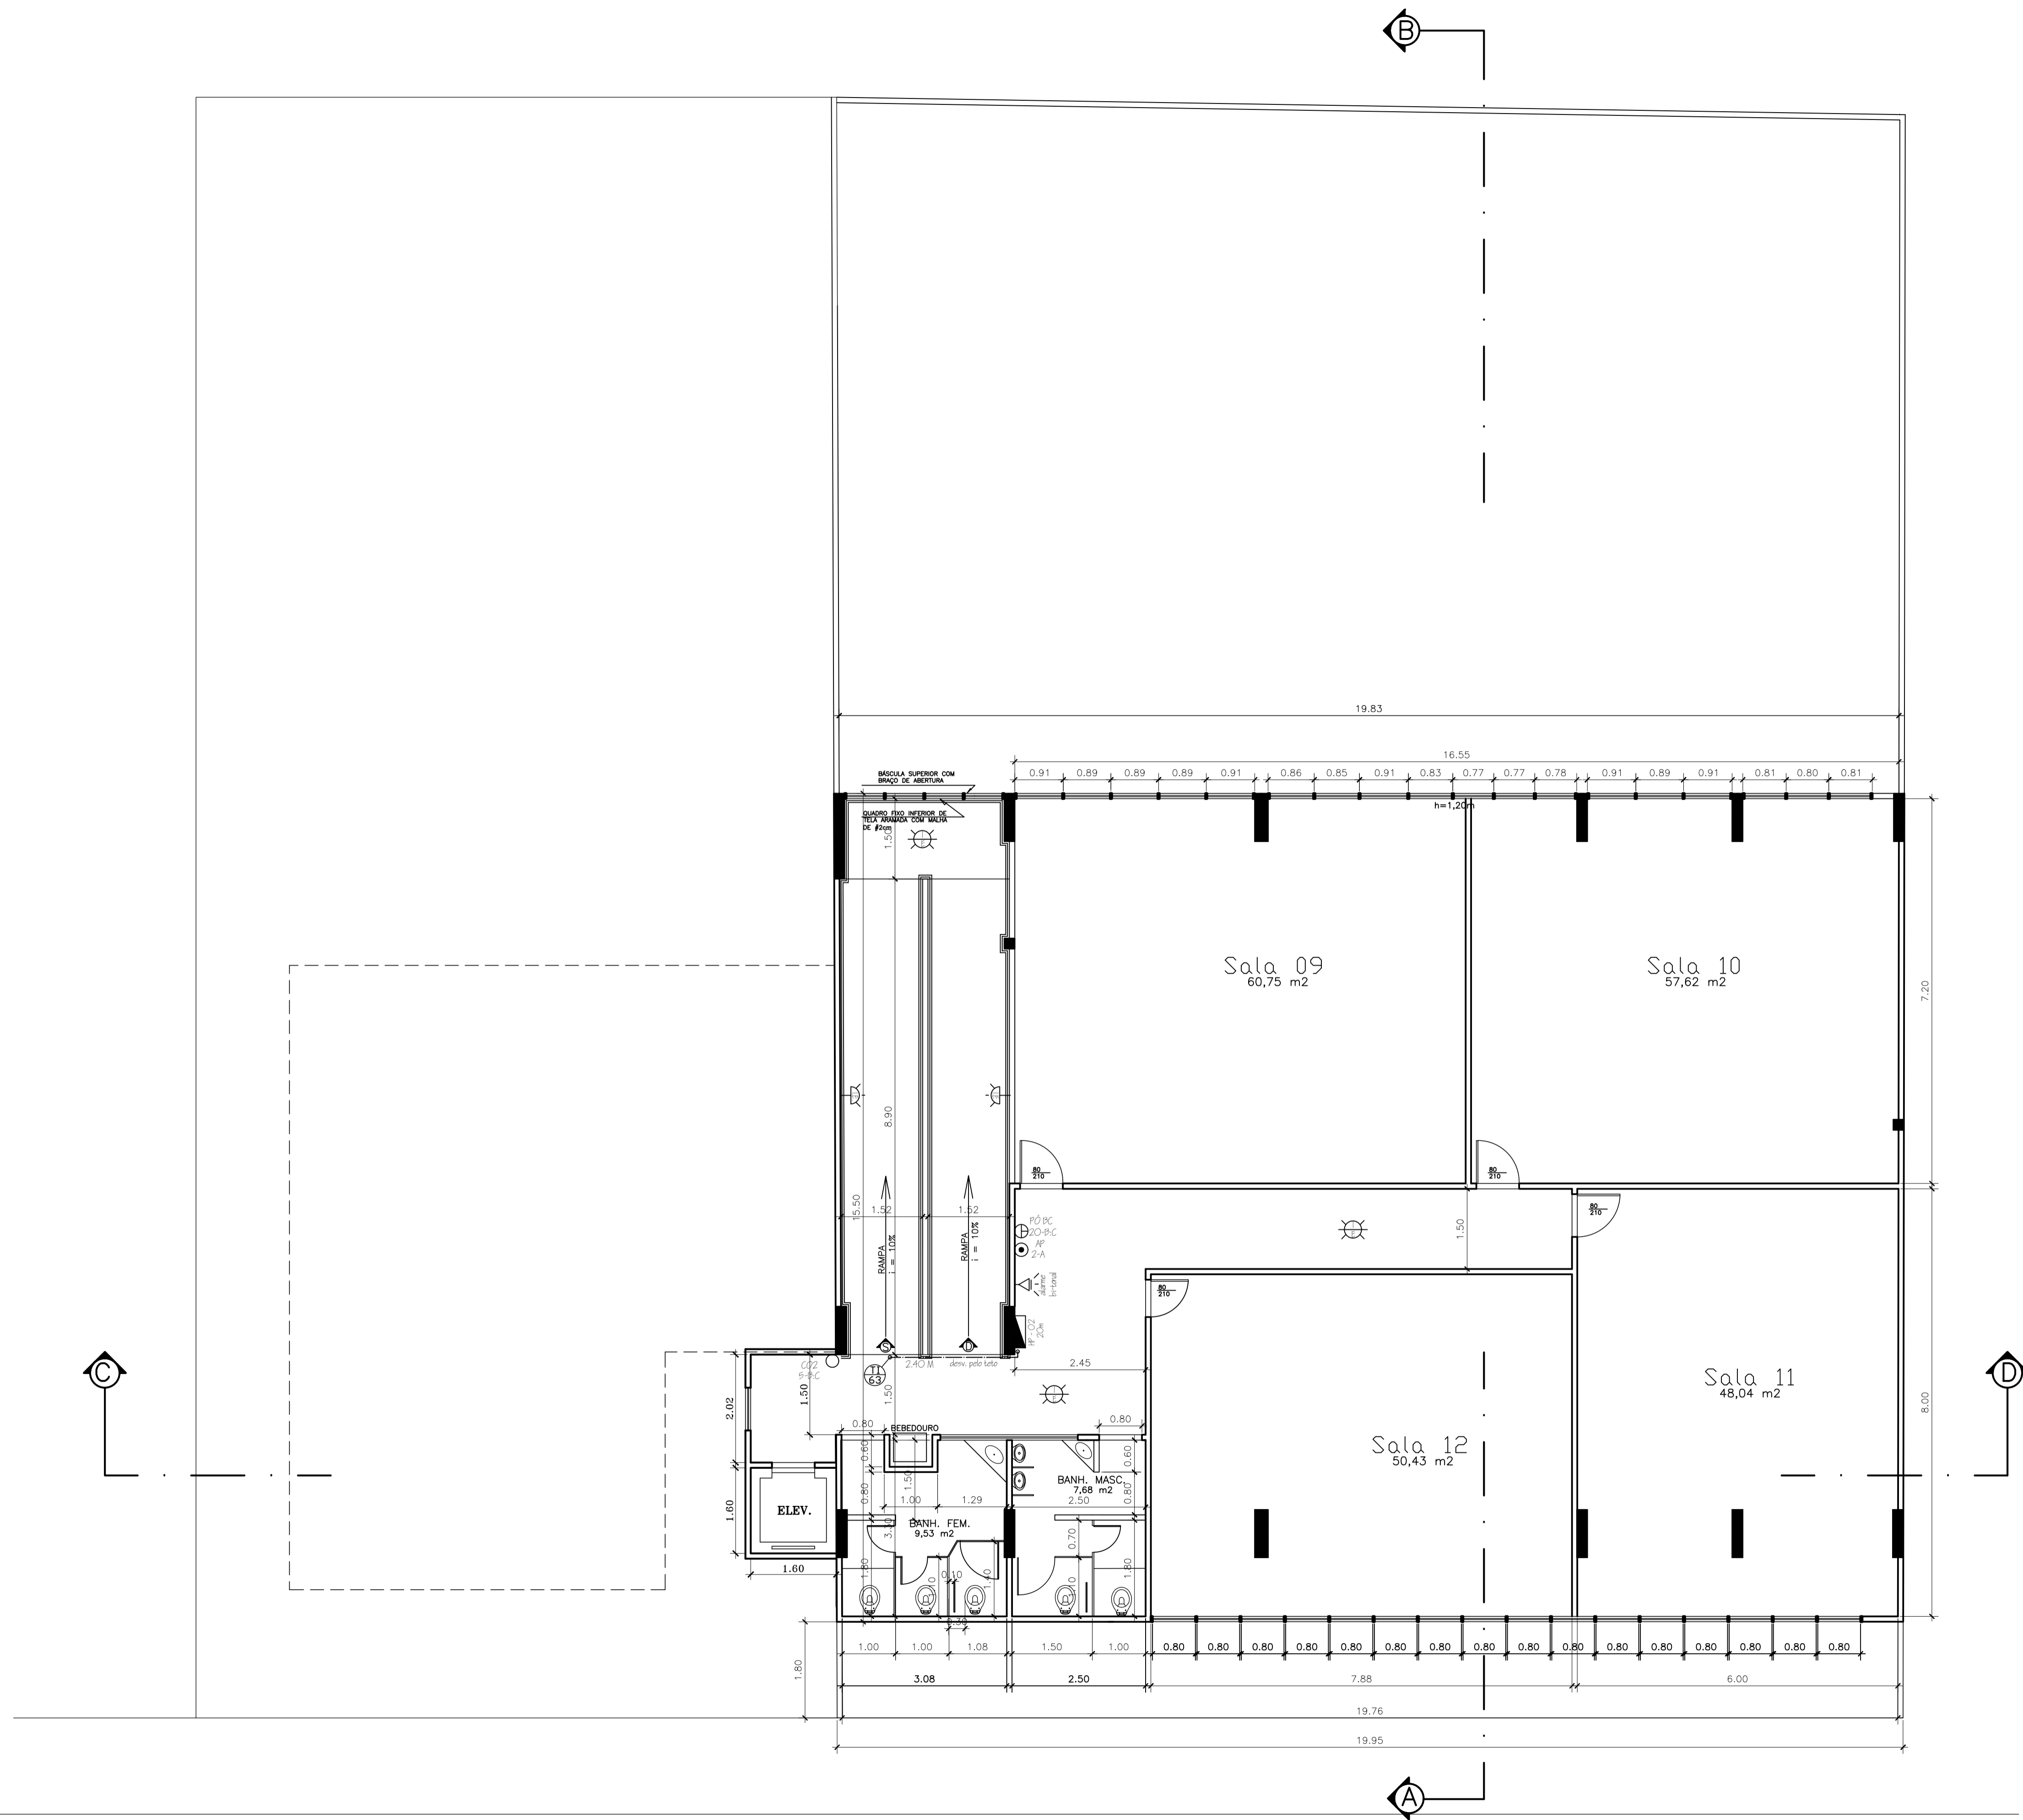

5º PAVIMENTO
ESC.: 1/50

RUA HORÁCIO SANTANA


PROJETO DE PREVENÇÃO E COMBATE À INCÊNDIO E PÂNICO		
PROJETO ARQUITETÔNICO DO ED. ESCOLA		
PROJETOS DESPACHANTE IMOBILIÁRIO COPIADORA REGULARIZAÇÕES HUMANIZAÇÕES RODOVIA DO SOL - Nº 2328 - 2ª PAVT ED. MIRANTE DA BOBOVIA - SALAS 1/4 BAIRRO AEROPORTO - GUARAPARI ES	ARQUITETURA RUA HORÁCIO SANTANA LOTES 03/04/05 QUADRA 19 PARQUE DA ARRAIA PRETA - GUARAPARI/ES	TEL.: (27) 3361-2632 9985-1499
TÍTULO 5º PAVIMENTO	SITE: www.proderproder.com E-MAIL: proderprojetos@gmail.com	OBS.:
FRANCHA 05/10	DES/PROJETO PRODER	DATA 12/2006
ESCALA 1/50	PROJETO: PRODER PROJETOS & CONSTRUÇÕES LTDA - CREA 7003 EP SILVIO LUCIO ALMEIDA PEREIRA - CREA 1 30761/D-MG	

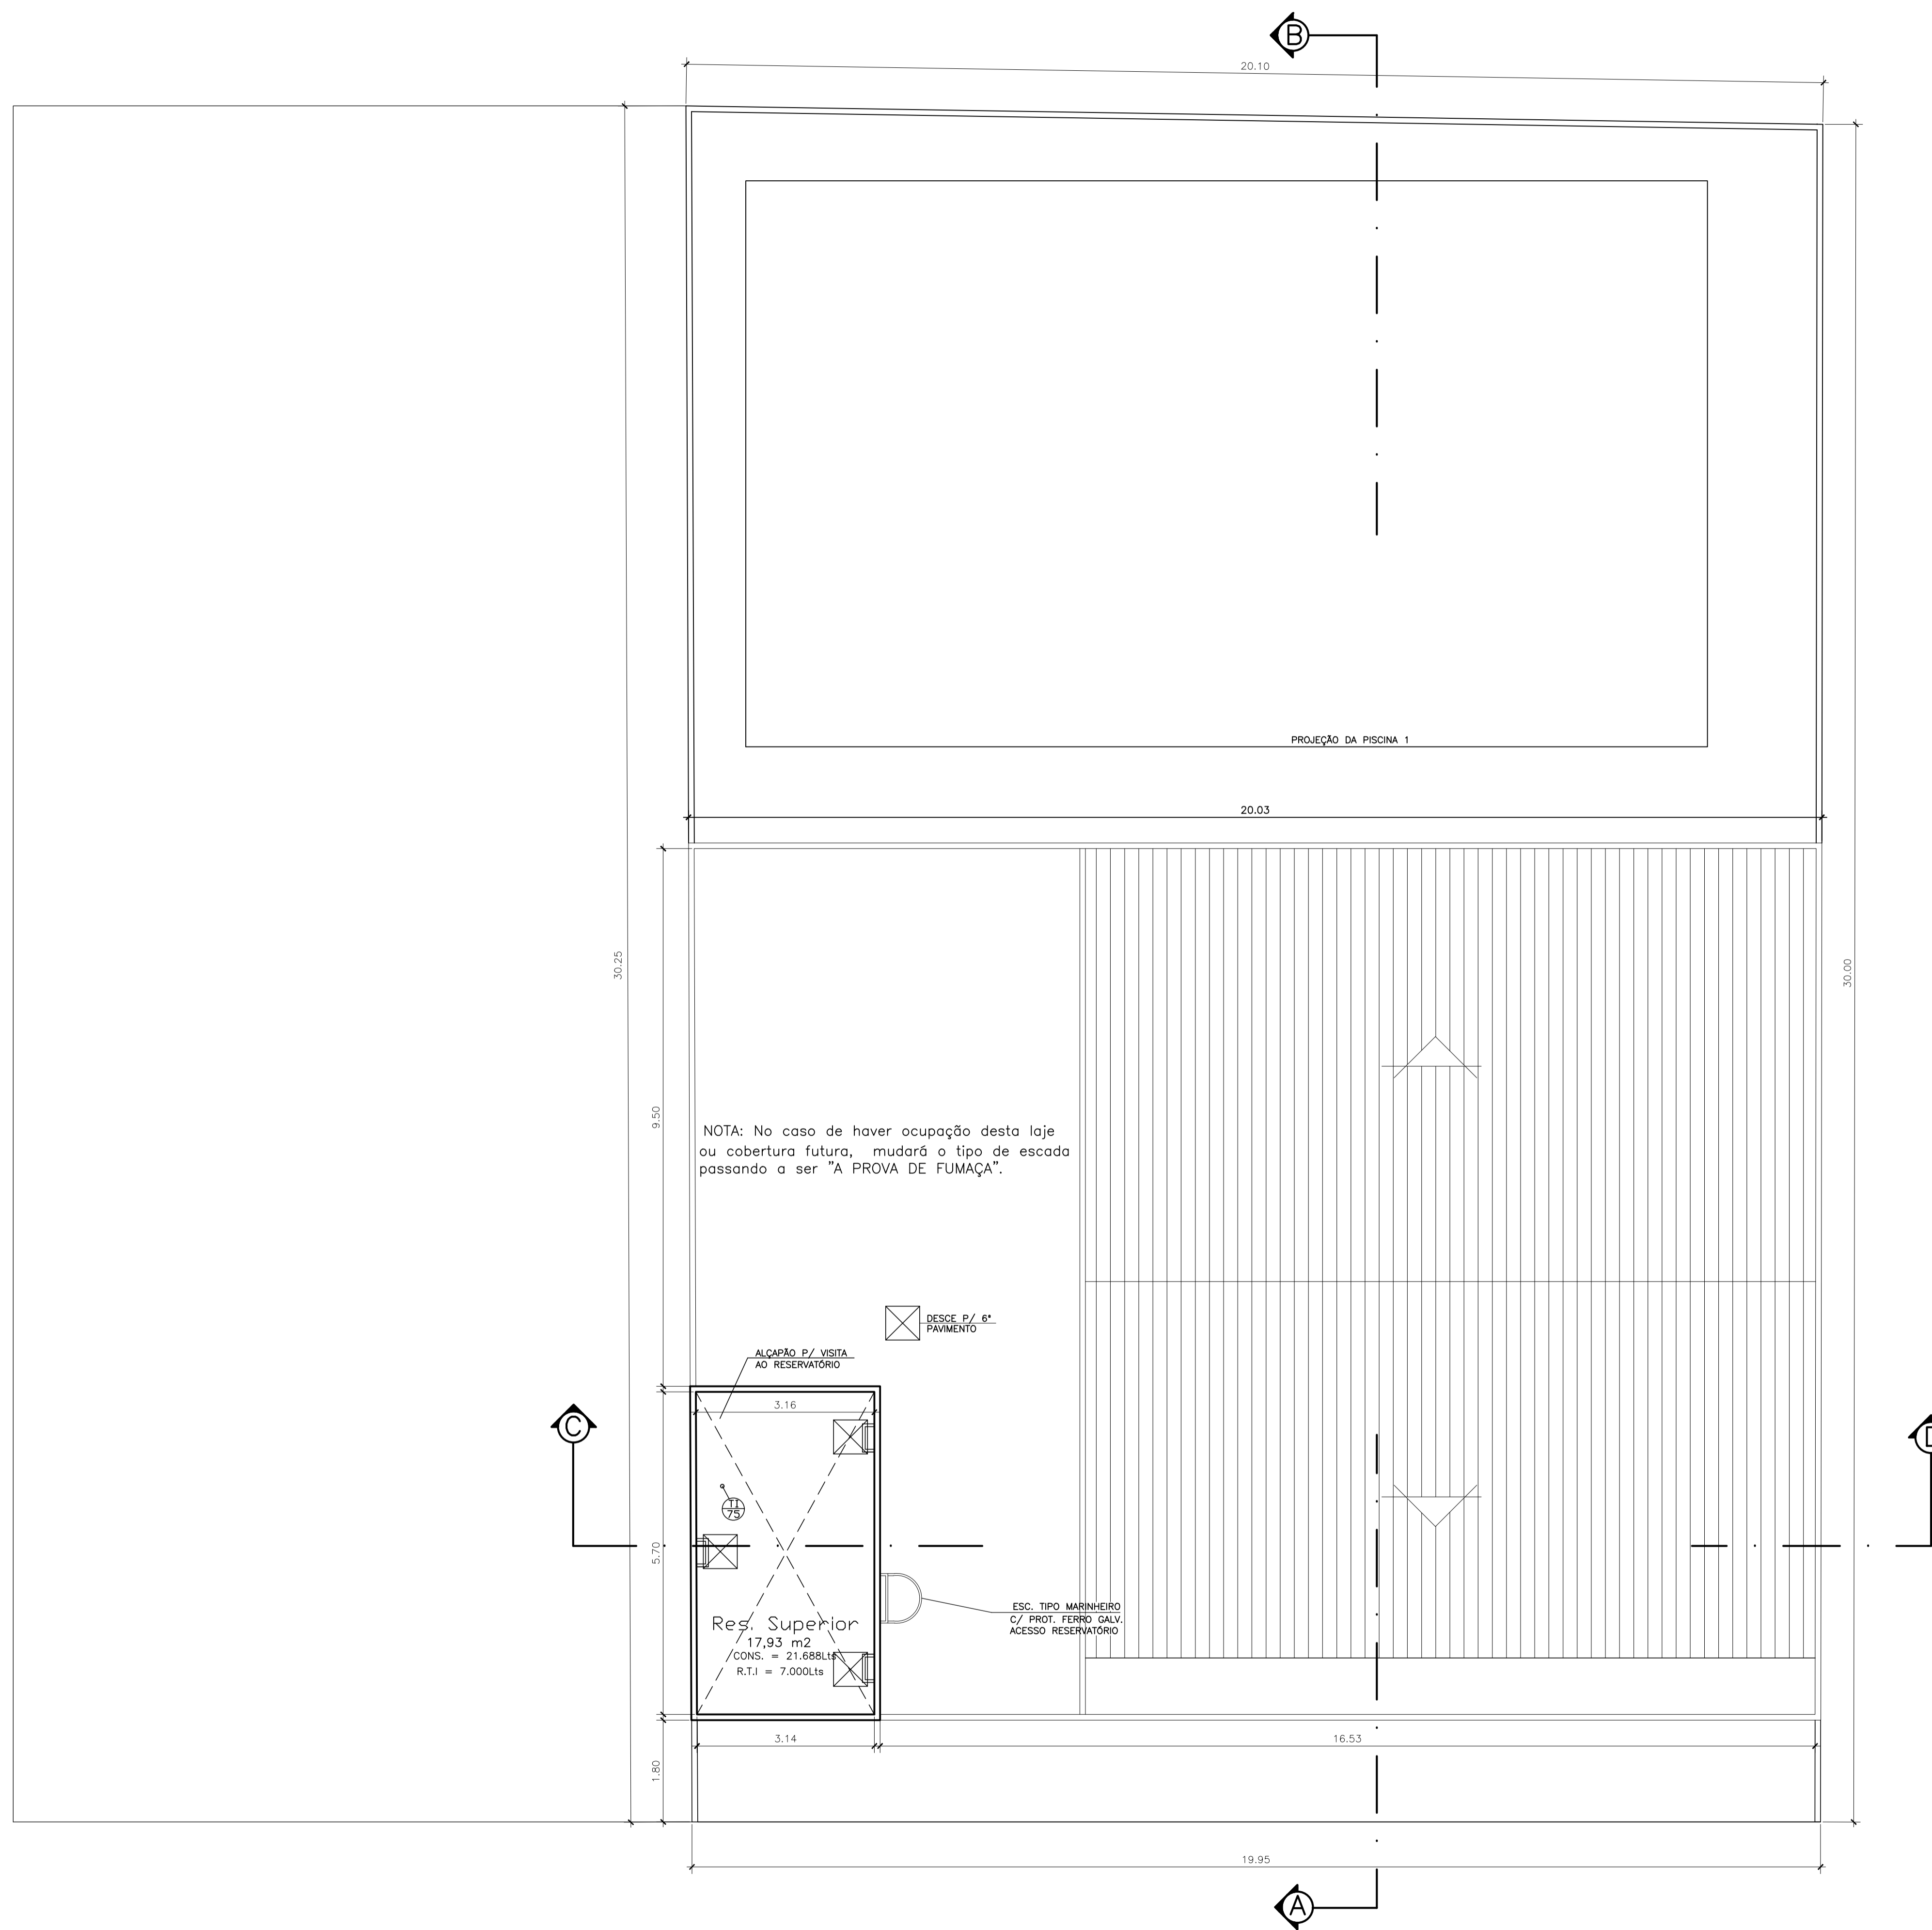

7º PAVIMENTO
ESC.: 1/50


RUA HORÁCIO SANTANA

PROJETO DE PREVENÇÃO E COMBATE À INCÊNDIO E PÂNICO		
PROJETO ARQUITETÔNICO DO ED. ESCOLA		
PROJETOS DESPACHANTE IMOBILIÁRIO COPIADORA REGULARIZAÇÕES HUMANIZAÇÕES	ARQUITETURA RUA HORÁCIO SANTANA LOTES 03/04/05 QUADRA 19 PARQUE DA ARREIA PRETA - GUARAPARI/ES	TEL.: (27) 3361-2832 9985-1499
RODOVIA DO SOL - Nº 2328 - 2ª PAVT ED. MIRANTE DA BOBOVIA - SALAS 1/4 BAIRRO AEROPORTO - GUARAPARI ES	SITE: www.proderproder.com E-MAIL: proderprojetos@gmail.com	OBS:
TÍTULO 7º PAVIMENTO	Obras documentadas	
FRANCHA 07/10	DES/PROJETO PRODER	
ESCALA 1/50	DATA 12/2006	

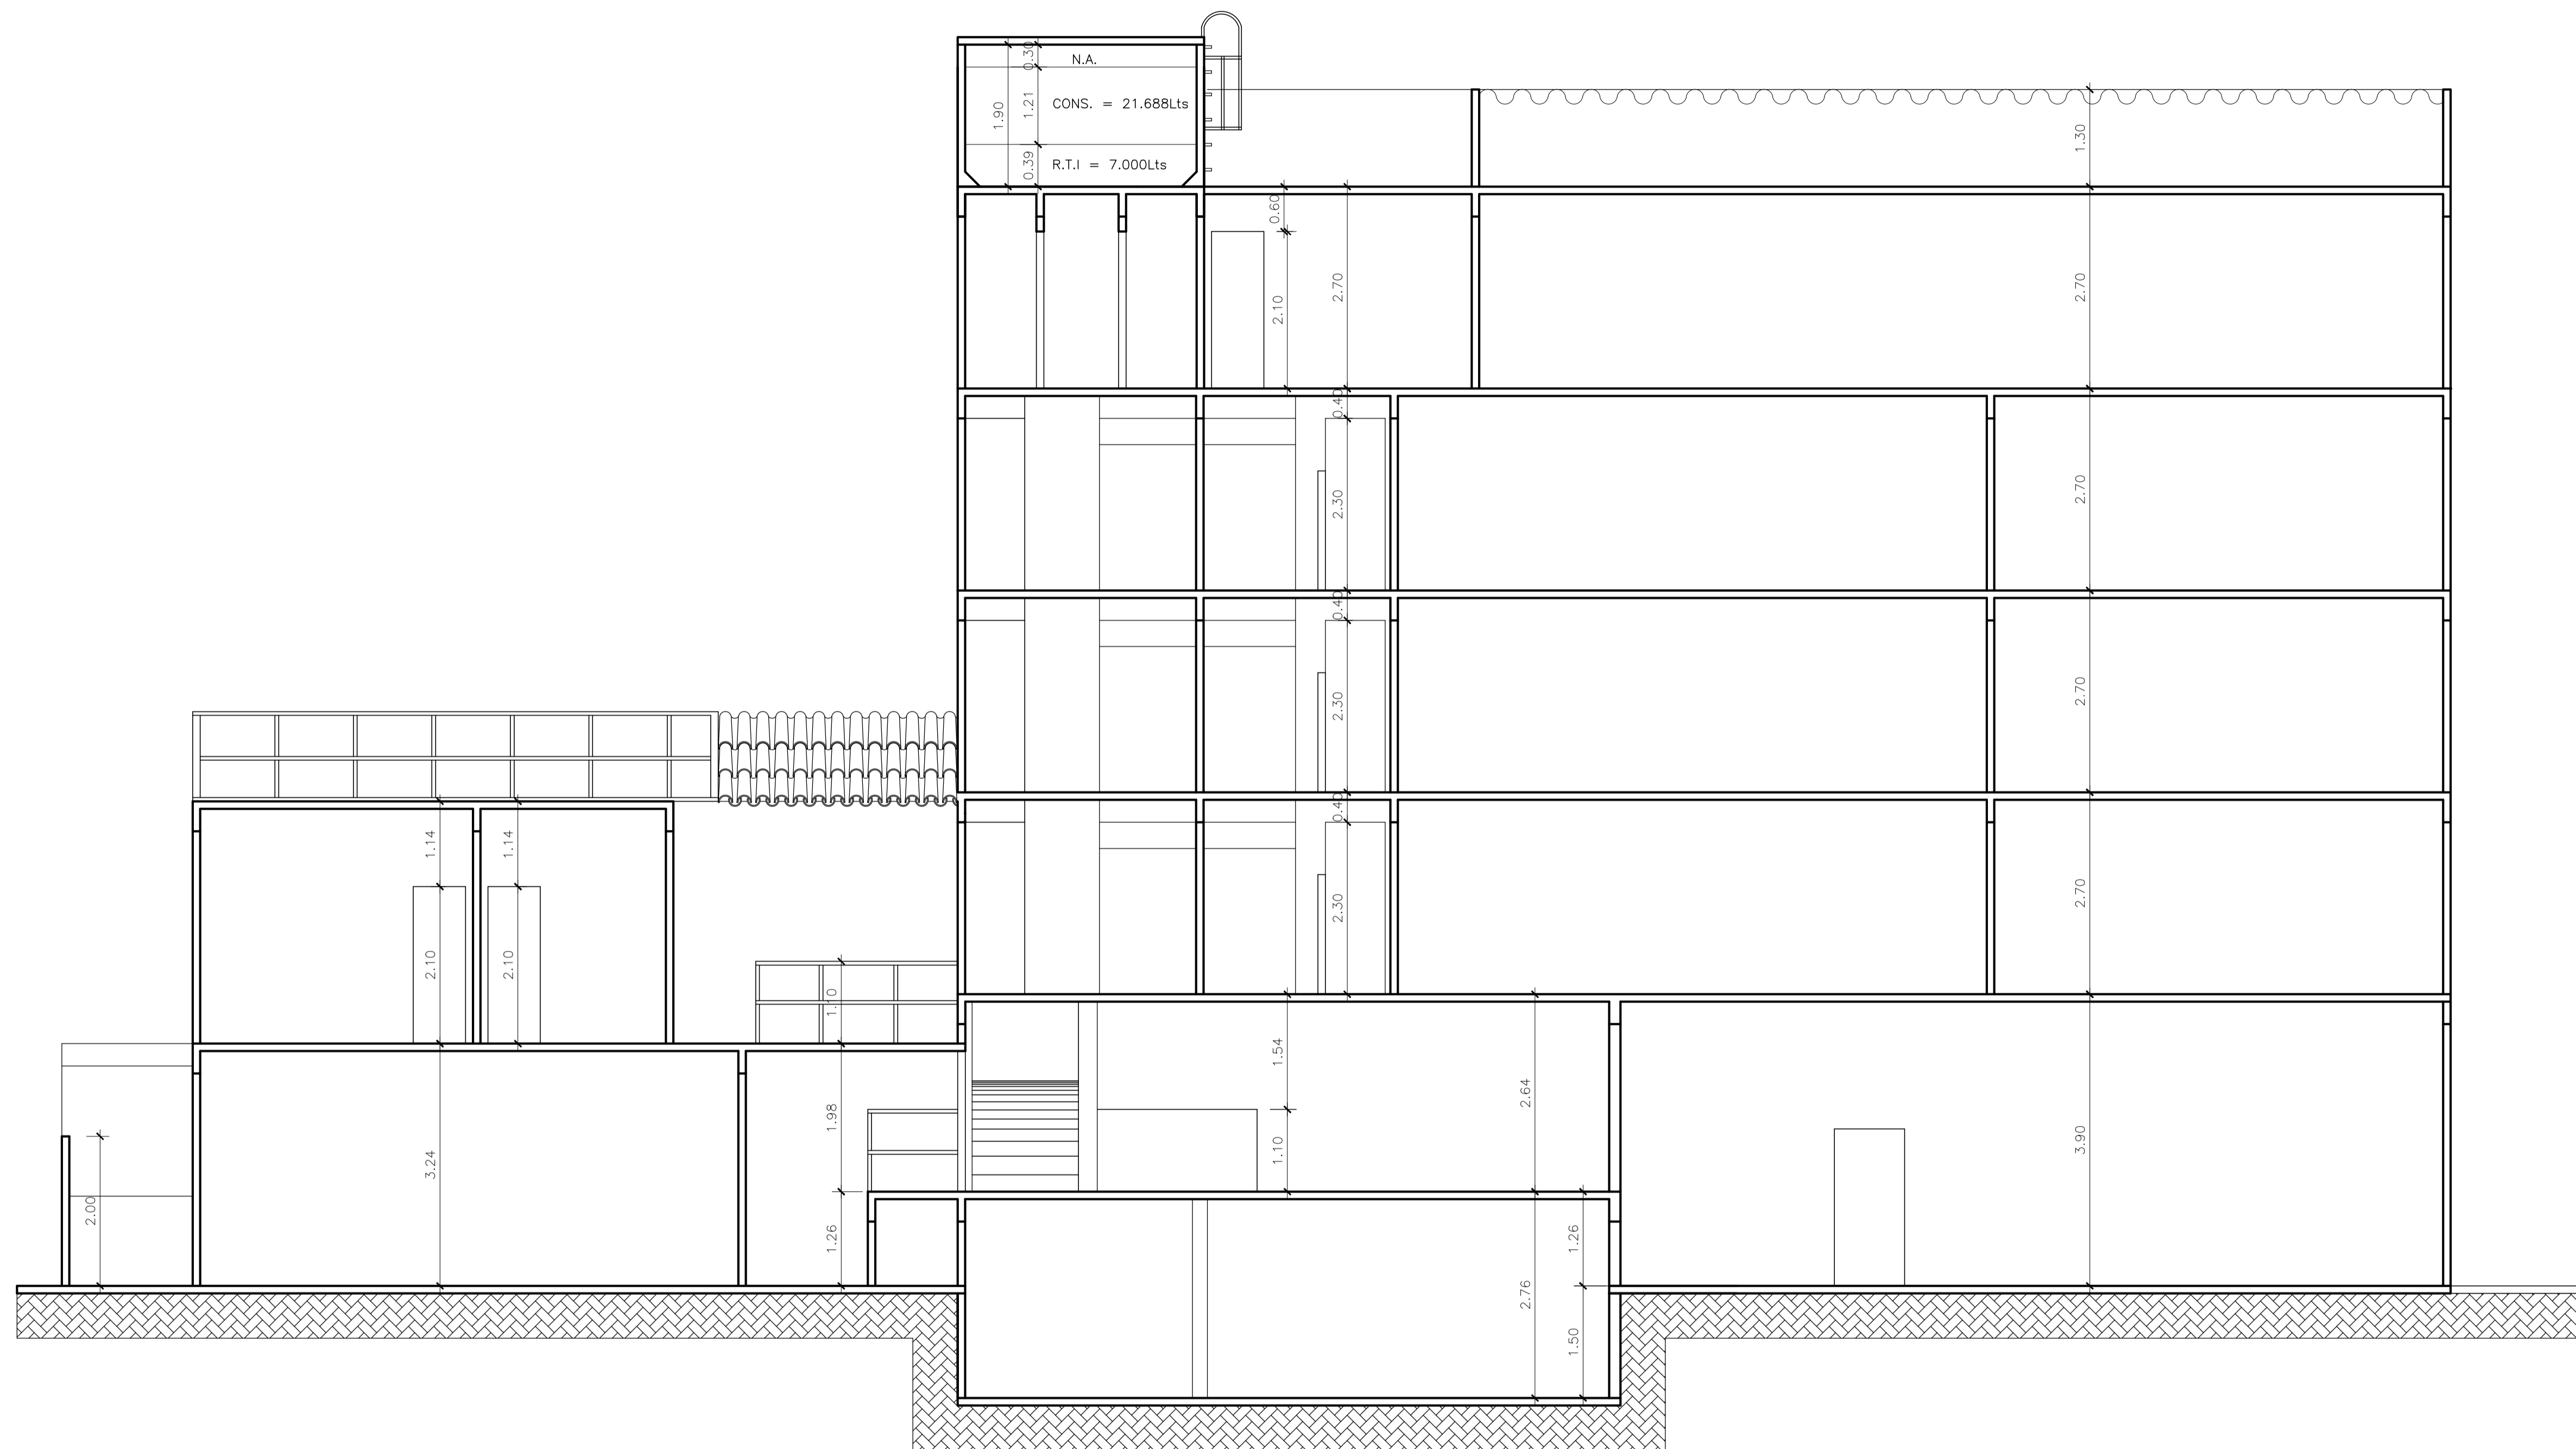



1° CORTE AB
ESC.: 1/50

PROJETO DE PREVENÇÃO E COMBATE À INCÊNDIO E PÂNICO	
PROJETO ARQUITETÔNICO DO ED. ESCOLA	
PROJETOS DESPACHANTE IMOBILIÁRIO COPIADORA REGULARIZAÇÕES HUMANIZAÇÕES RODOVIA DO SOL - Nº 2326 - 2ª FAVT ED. MIRANTE DA RODOVIA - SALAS 1/4 BAIRRO AEROPORTO - GUARAFARI ES	ARQUITETURA RUA HORÁCIO SANTANA LOTES 03/04/05 QUADRA 19 PARQUE DA ARBIA PRETA - GUARAFARI/ES SÉCULO 21 PRODUÇÕES ARTÍSTICAS OBS.:
TEL.: (27) 3361-2832 9983-1499 SITE: www.proderproder.com E-MAIL: proderprojetos@gmail.com	OBS.:
CORTE AB	
PRANCHA 08/10	DES/PROJETO PRODER
ESCALA 1/50	DATA 12/2006

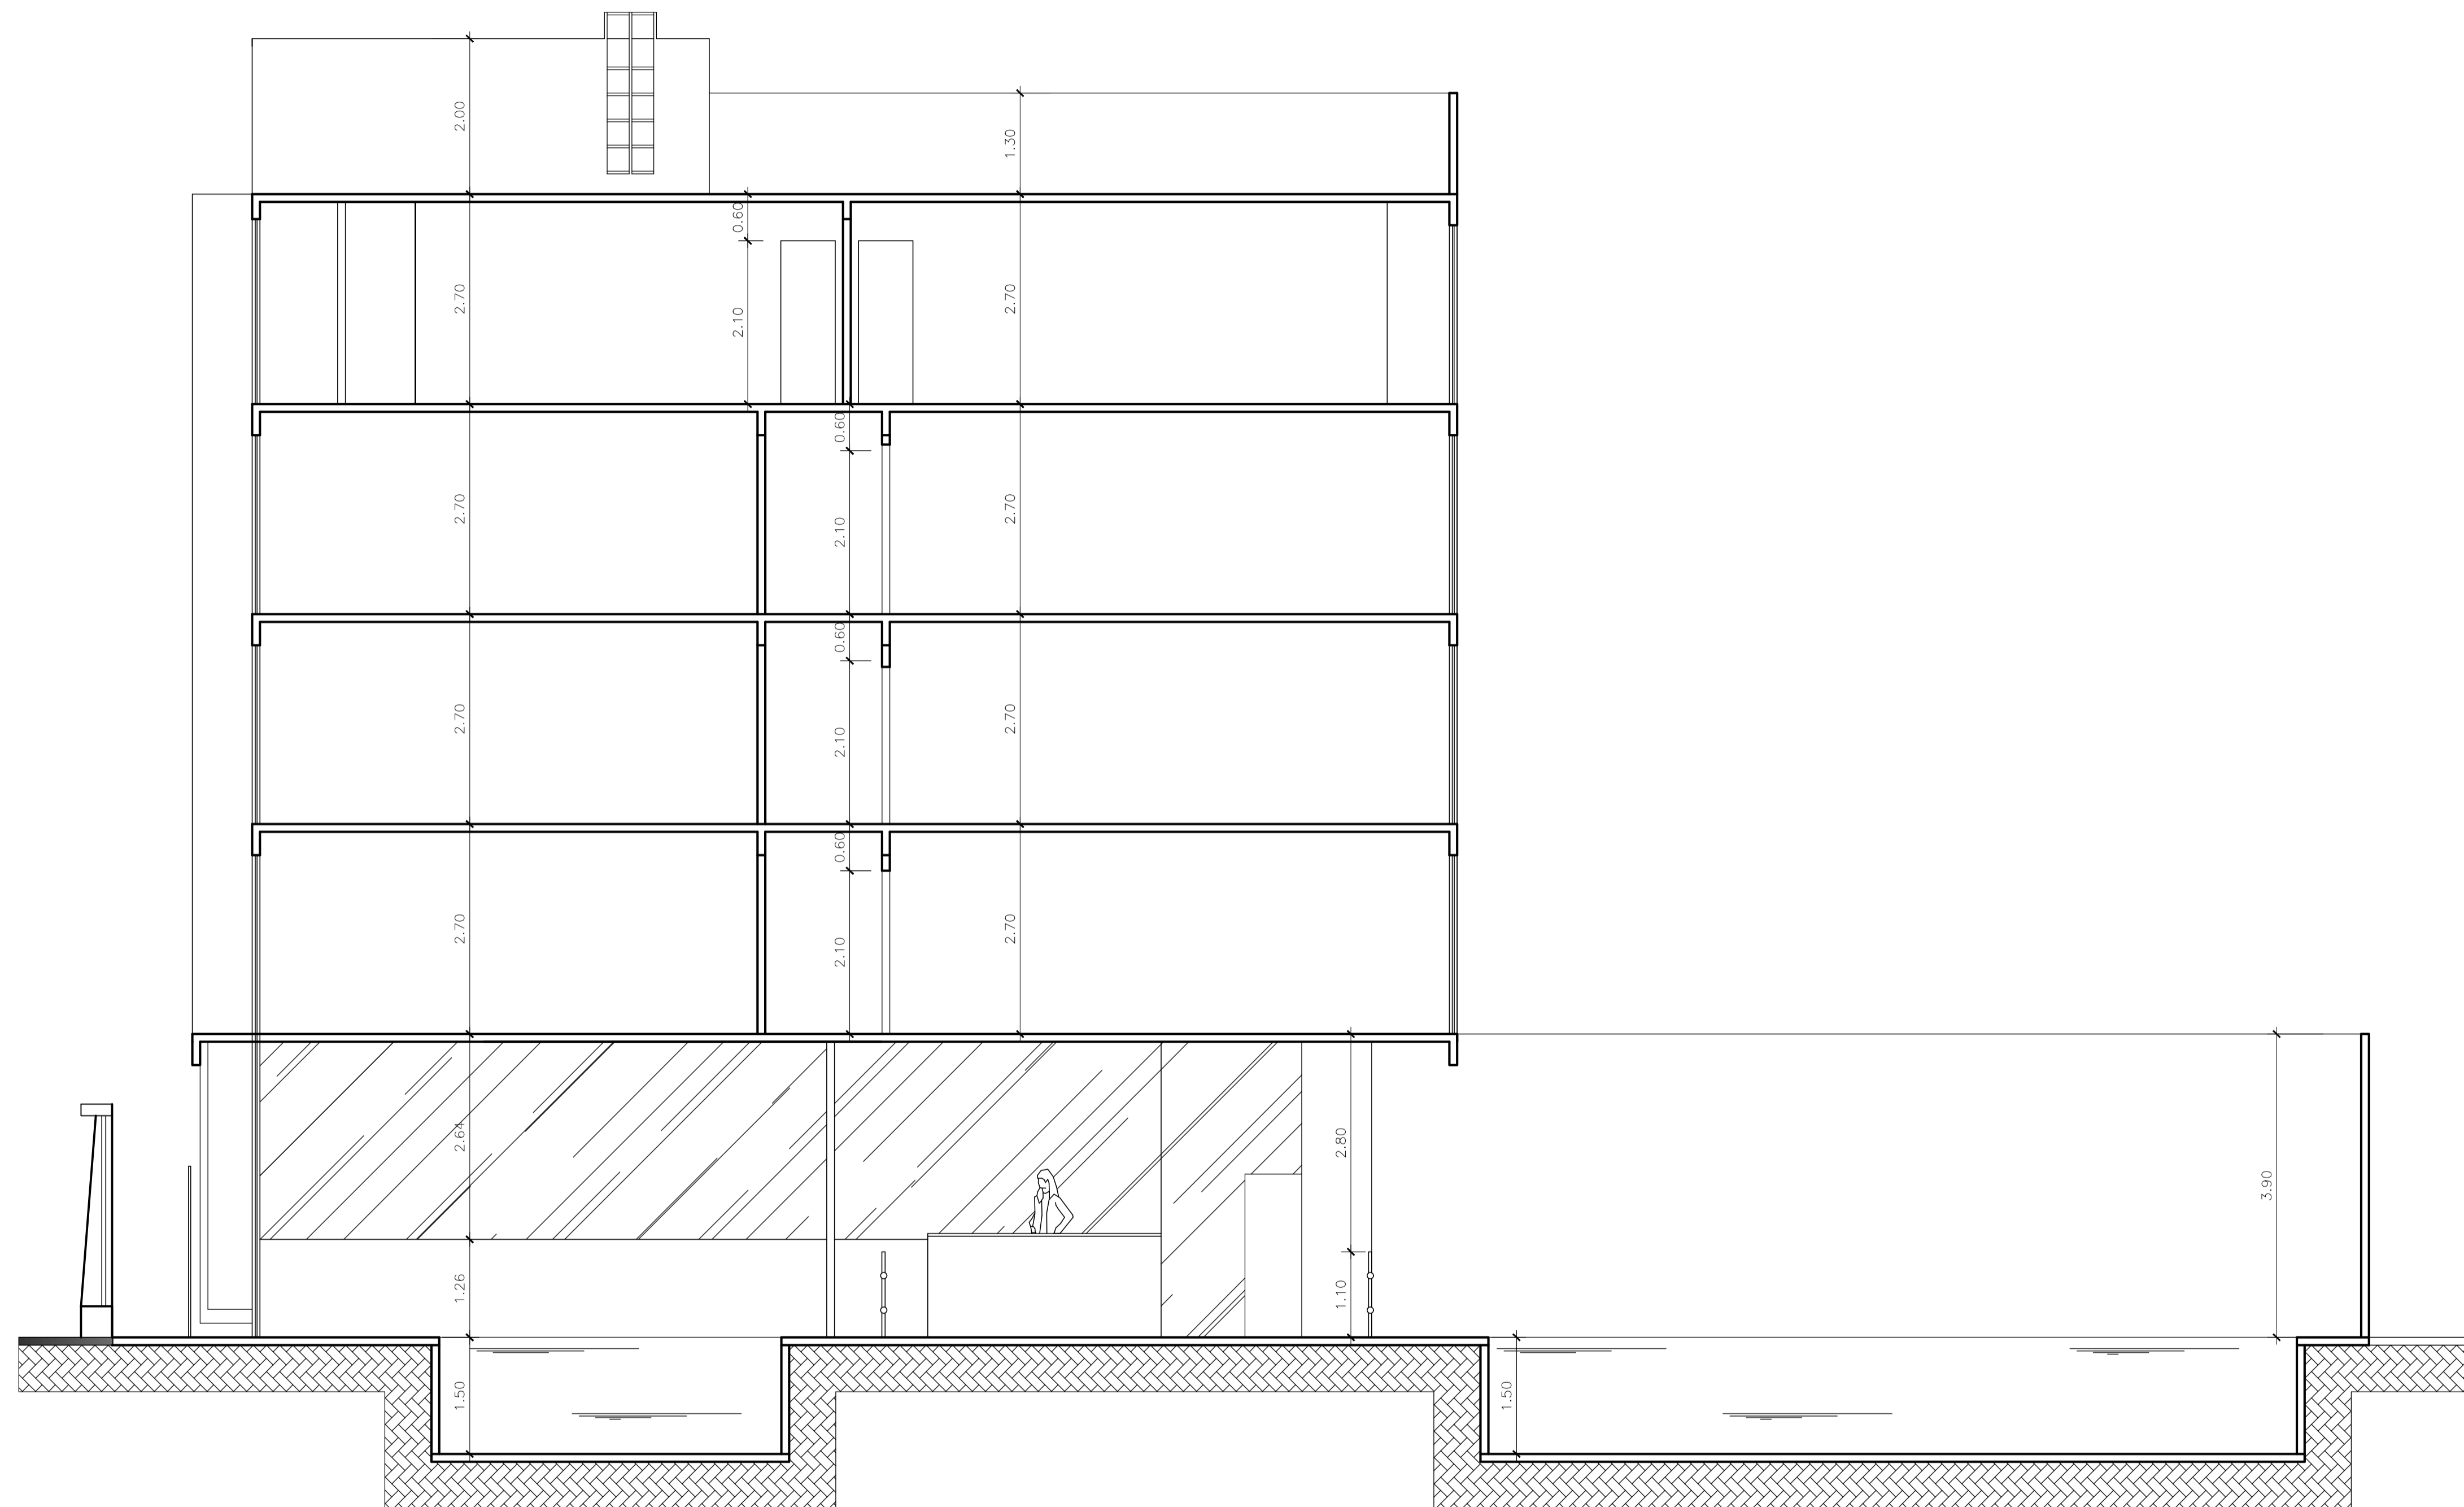

1ª CORTE CD
ESC.: 1/50

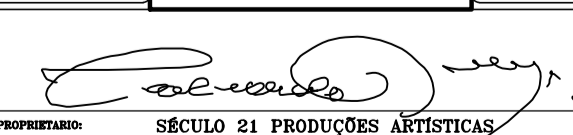PROJETO DE PREVENÇÃO E COMBATE À INCÊNDIO E PÂNICO	
PROJETO ARQUITETÔNICO DO ED. ESCOLA	
PROJETOS DESPACHANTE IMOBILIÁRIO COPIADORA REGULARIZAÇÕES HUMANIZAÇÕES <small>RODOVIA DO SOL - Nº 2326 - 2ª FAVT ED. MIRANTE DA RODOVIA - SALAS 1/4 BAIRRO AEROPORTO - GUARAPARI ES</small>	ARQUITETURA <small>RUA HORÁCIO SANTANA LOTES 03/04/05 QUADRA 19 PARQUE DA ARBIA PRETA - GUARAPARI/ES</small> TEL.: (27) 3361-2832 9983-1499 SITE: www.proderproder.com E-MAIL: proderprojetos@gmail.com
TÍTULO	CORTE CD
PRANCHA	DES/PROJETO
09/10	PRODER
ESCALA	DATA
1/50	12/2006
<small>SÉCULO 21 PRODUÇÕES ARTÍSTICAS</small>  <small>PROJETO: PRODER PROJETOS E CONSTRUÇÕES LTDA-CREA 7003 RP SILVIO LÚCIO ALMEIDA PEREIRA - CREA : 30761/D-MG</small>	

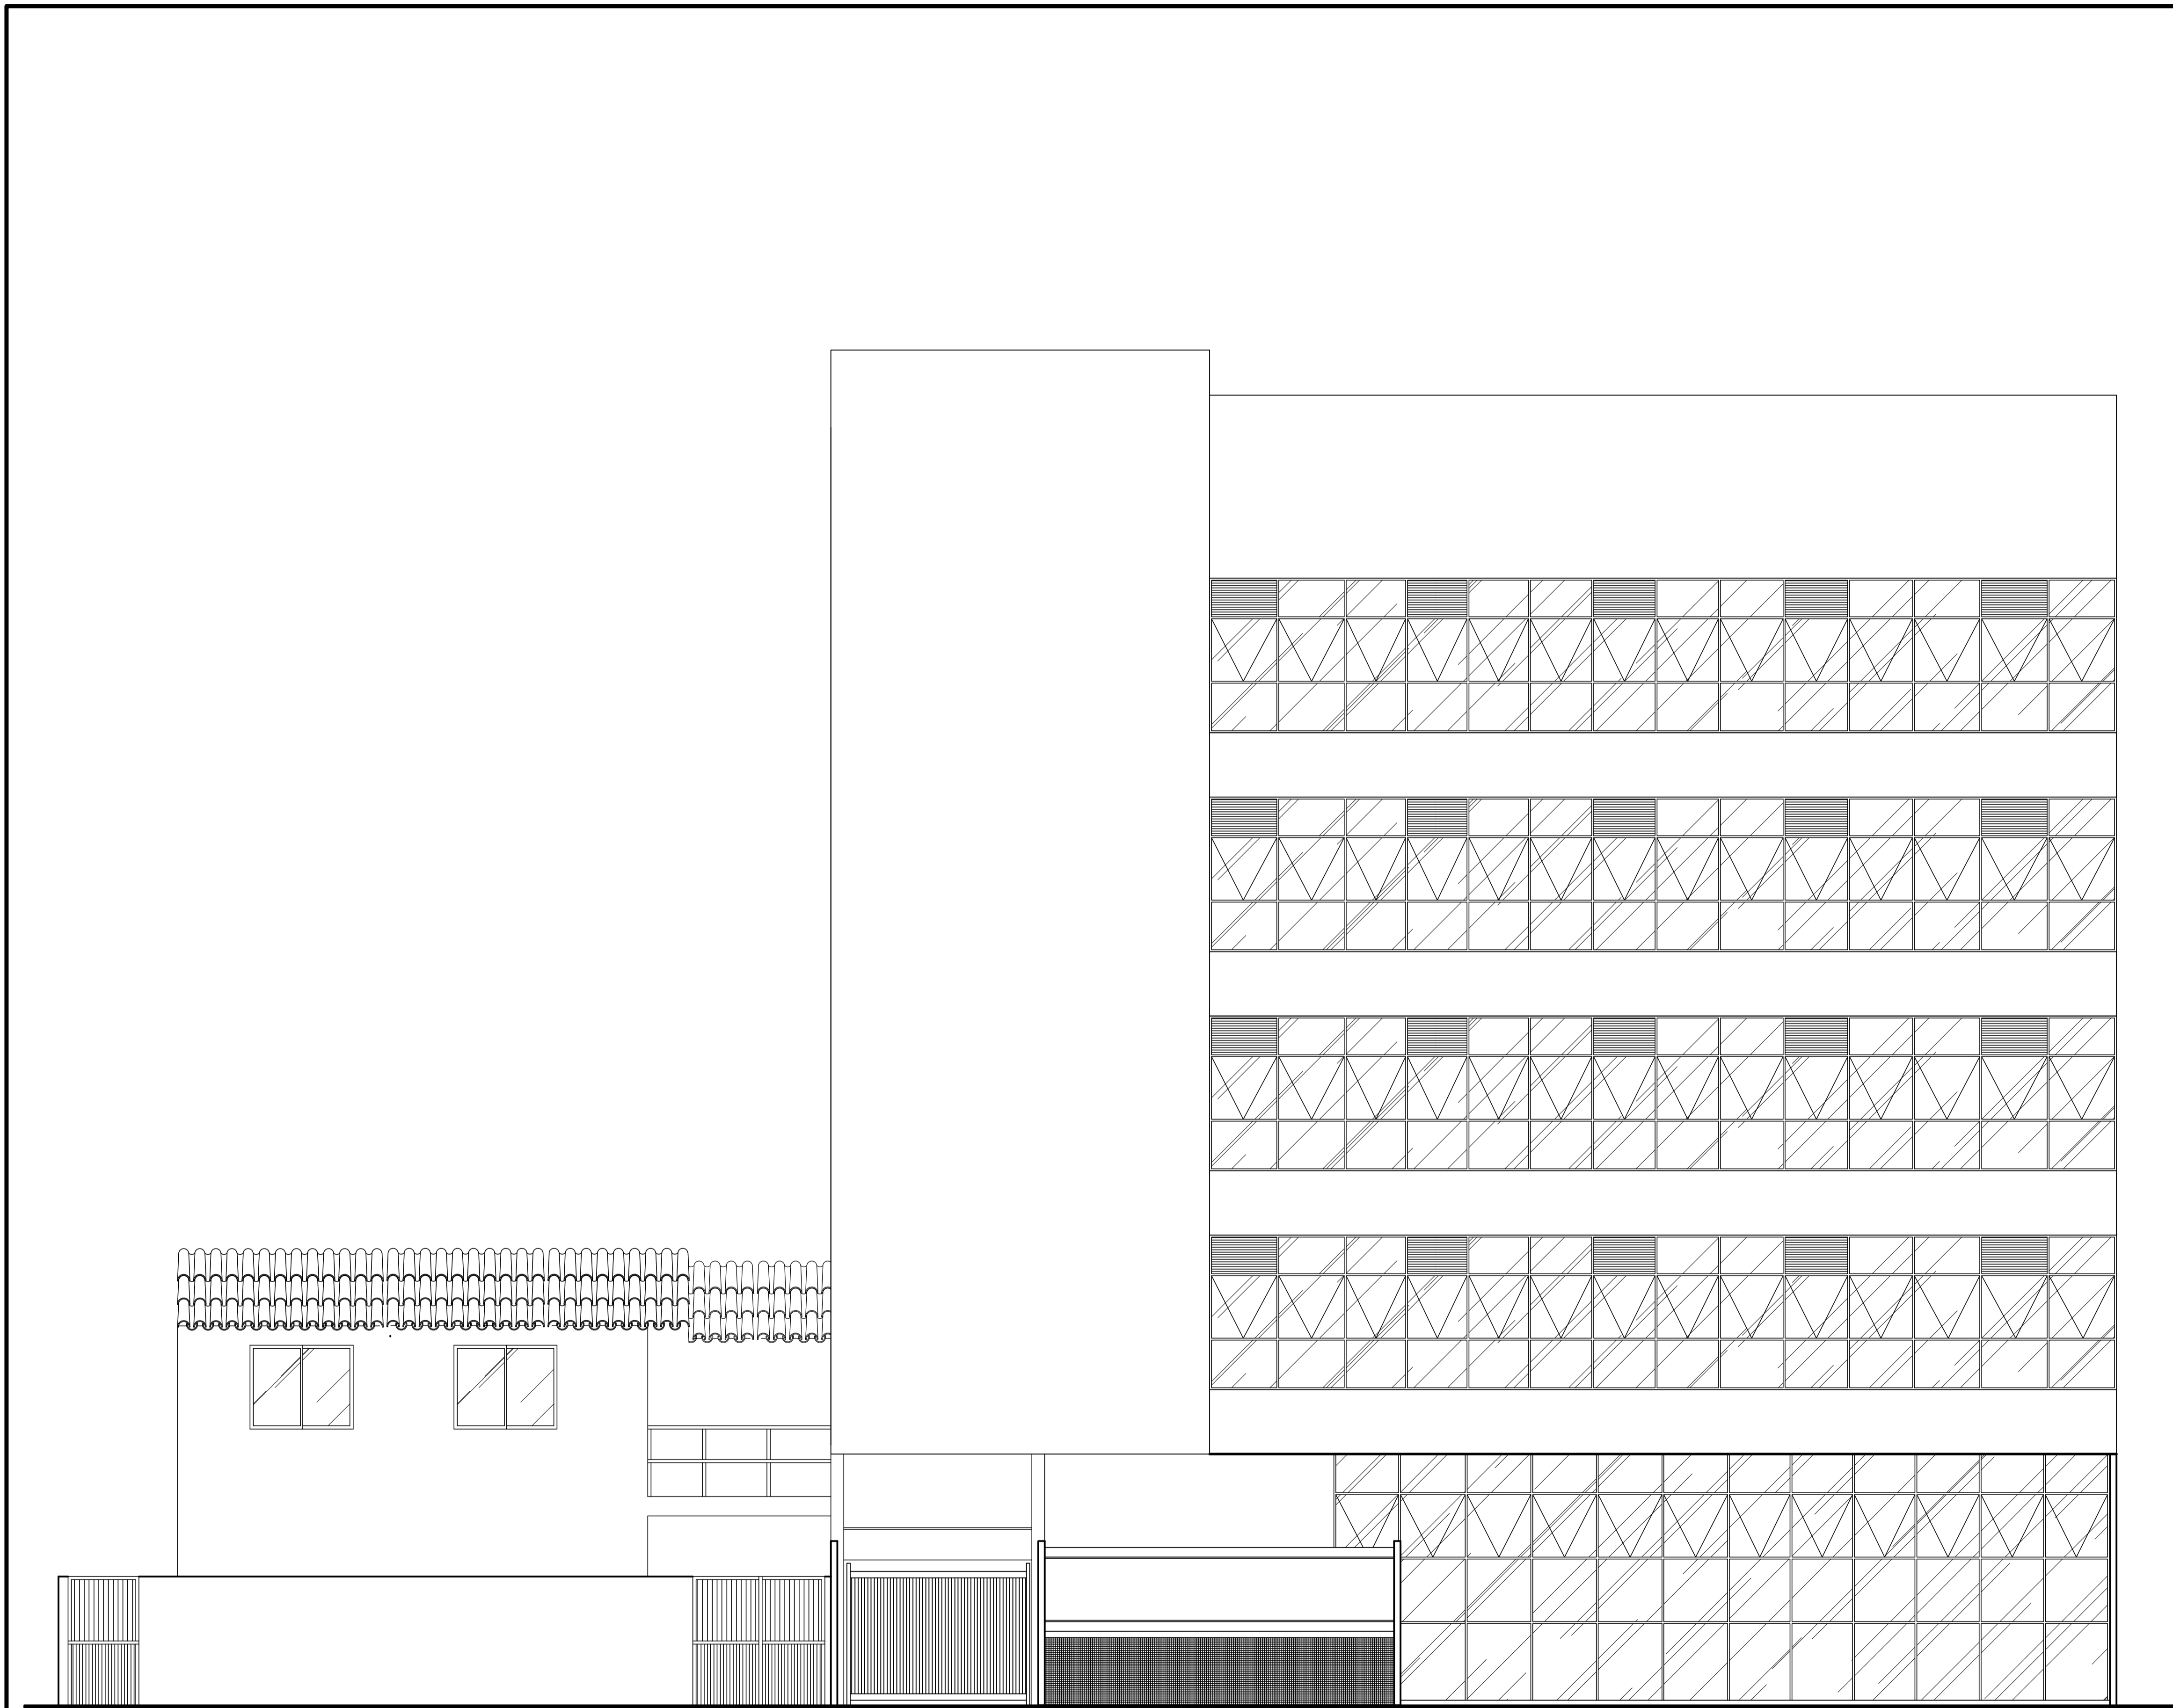

FACHADA
ESC.: 1/50

PROJETO DE PREVENÇÃO E COMBATE À INCÊNDIO E PÂNICO	
PROJETO ARQUITETÔNICO DO ED. ESCOLA	
PROJETOS DESPACHANTE IMOBILIÁRIO COPIADORA REGULARIZAÇÕES HUMANIZAÇÕES RODOVIA DO SOL - Nº 2326 - 2ª FAVT ED. MIRANTE DA RODOVIA - SALAS 1/4 BAIRRO AEROPORTO - GUARAFARI ES	ARQUITETURA RUA HORÁCIO SANTANA LOTES 03/04/05 QUADRA 19 PARQUE DA ARRIA PRETA - GUARAFARI/ES SÉCULO 21 PRODUÇÕES ARTÍSTICAS OBS.:
TEL.: (27) 3361-2832 9983-1499 SITE: www.proderproder.com E-MAIL: proderprojetos@gmail.com	OBS.:
TÍTULO	FACHADA
PRANCHA	10/10
ESCALA	1/50
DES/PROJETO	PRODER
DATA	12/2006

CAPTURADO POR	
CRISTIANE SILVA MONTEIRO ENG CIVIL PL SEDU - GERFE	
DATA DA CAPTURA	21/05/2020 15:51:00 (HORÁRIO DE BRASÍLIA - UTC-3)
VALOR LEGAL	CÓPIA SIMPLES
NATUREZA	DOCUMENTO NATO-DIGITAL

A disponibilidade do documento pode ser conferida pelo link <https://e-docs.es.gov.br/documento/registro/2020-JC200D>



Consulta via leitor de QR Code.