


PLANTA DE IMPLANTAÇÃO
ESC. 1/200

- NORMA UTILIZADA:
- 1 - NORMAS VIGENTES DO CBMES (CORPO DE BOMBEIROS MILITAR DO ESTADO DO ESPÍRITO SANTO).
- NOTAS - GERAIS:
- 01 - COTAS EM METRO, EXCETO ONDE INDICADO.
 - 02 - DIÂMETRO DAS TUBULAÇÕES EM MILÍMETRO, EXCETO ONDE INDICADO.
 - 03 - CONFERIR AS MEDIDAS NO LOCAL ANTES DA EXECUÇÃO.

SIMBOLOGIA DE INCÊNDIO	
TI	TUBULAÇÃO DE INCÊNDIO
	HIDRANTE DE PAREDE
	ILUMINAÇÃO DE EMERGÊNCIA
	EXTINTOR DE PÓ QUÍMICO ABC - 2A-20BC
	RESERVA TÉCNICA DE INCÊNDIO
	ACIONADOR DE BOMBA DE INCÊNDIO (BOTIÇEA TIPO LIGA E DESLIGA)
	BOMBA DE INCÊNDIO
	HIDRANTE DE RECALQUE
	ACIONADOR MANUAL DO SISTEMA DE ALARME
	AVISADOR SONORO TIPO SIRENE
	TUBULAÇÃO DO SIST. HIDRÁULICO
	REGISTRO GAVETA (RG)
	VALVULA DE RETENÇÃO (VR)
	JOELHO 90°
	TÉ 90°
	HIDRANTE DE PAREDE (ISOMETRIA)
PR	PRESSOSTATO
MN	MANÔMETRO
CP	CILINDRO DE PRESSÃO


Nº.	DESCRIÇÃO	RESP.	DATA
04			
03			
02			
01			

REVISÃO	
	GOVERNO DO ESTADO DO ESPÍRITO SANTO SECRETARIA DE ESTADO DA EDUCAÇÃO - SEDU GERÊNCIA DE REDE FÍSICA ESCOLAR
SEDU	CONSORCIO CONTROL TEC SETEC
TÍTULO: REFORMA E AMPLIAÇÃO EEFM CÂNDIDO PORTINARI	
ENDEREÇO: RUA PRINCIPAL, S/N, JUNCADO - SOORETAMA / ES	
PRANCHA: PLANTA DE IMPLANTAÇÃO	PROJETO: COMBATE A INCÊNDIO
SUBSECRETÁRIO ESTADUAL: ALEXANDRE AQUINO DE FREITAS CUNHA	ESCALA: INDICADA
GERENTE DA GERFE: MARCELO AMORIM GONÇALVES	UNIDADE: METRO
COORDENADOR GERAL: GUSTAVO ALMEIDA DE OLIVEIRA CHAVES	CREA-ES: 11.509/D
AUTOR PROJ. COMBATE INCÊNDIO: KLEYSIANA DE ASSIS ESPERIDON VILLELA PEDRAS	CREA-ES: 09548/D
CO-AUTOR PROJETO:	CAU-ES:
RESPONSÁVEL TÉCNICO:	CREA:
ARQUIVO: S0009-P01-IN-E-R0-01.dwg	DESENHO: KLEYSIANA
REFERÊNCIA: PLANTA DE IMPLANTAÇÃO	FOLHA: 01 04
FORMATO: A1	OBSERVAÇÕES:
DATA: JAN/2023	VISTO: REVISÃO: ROO

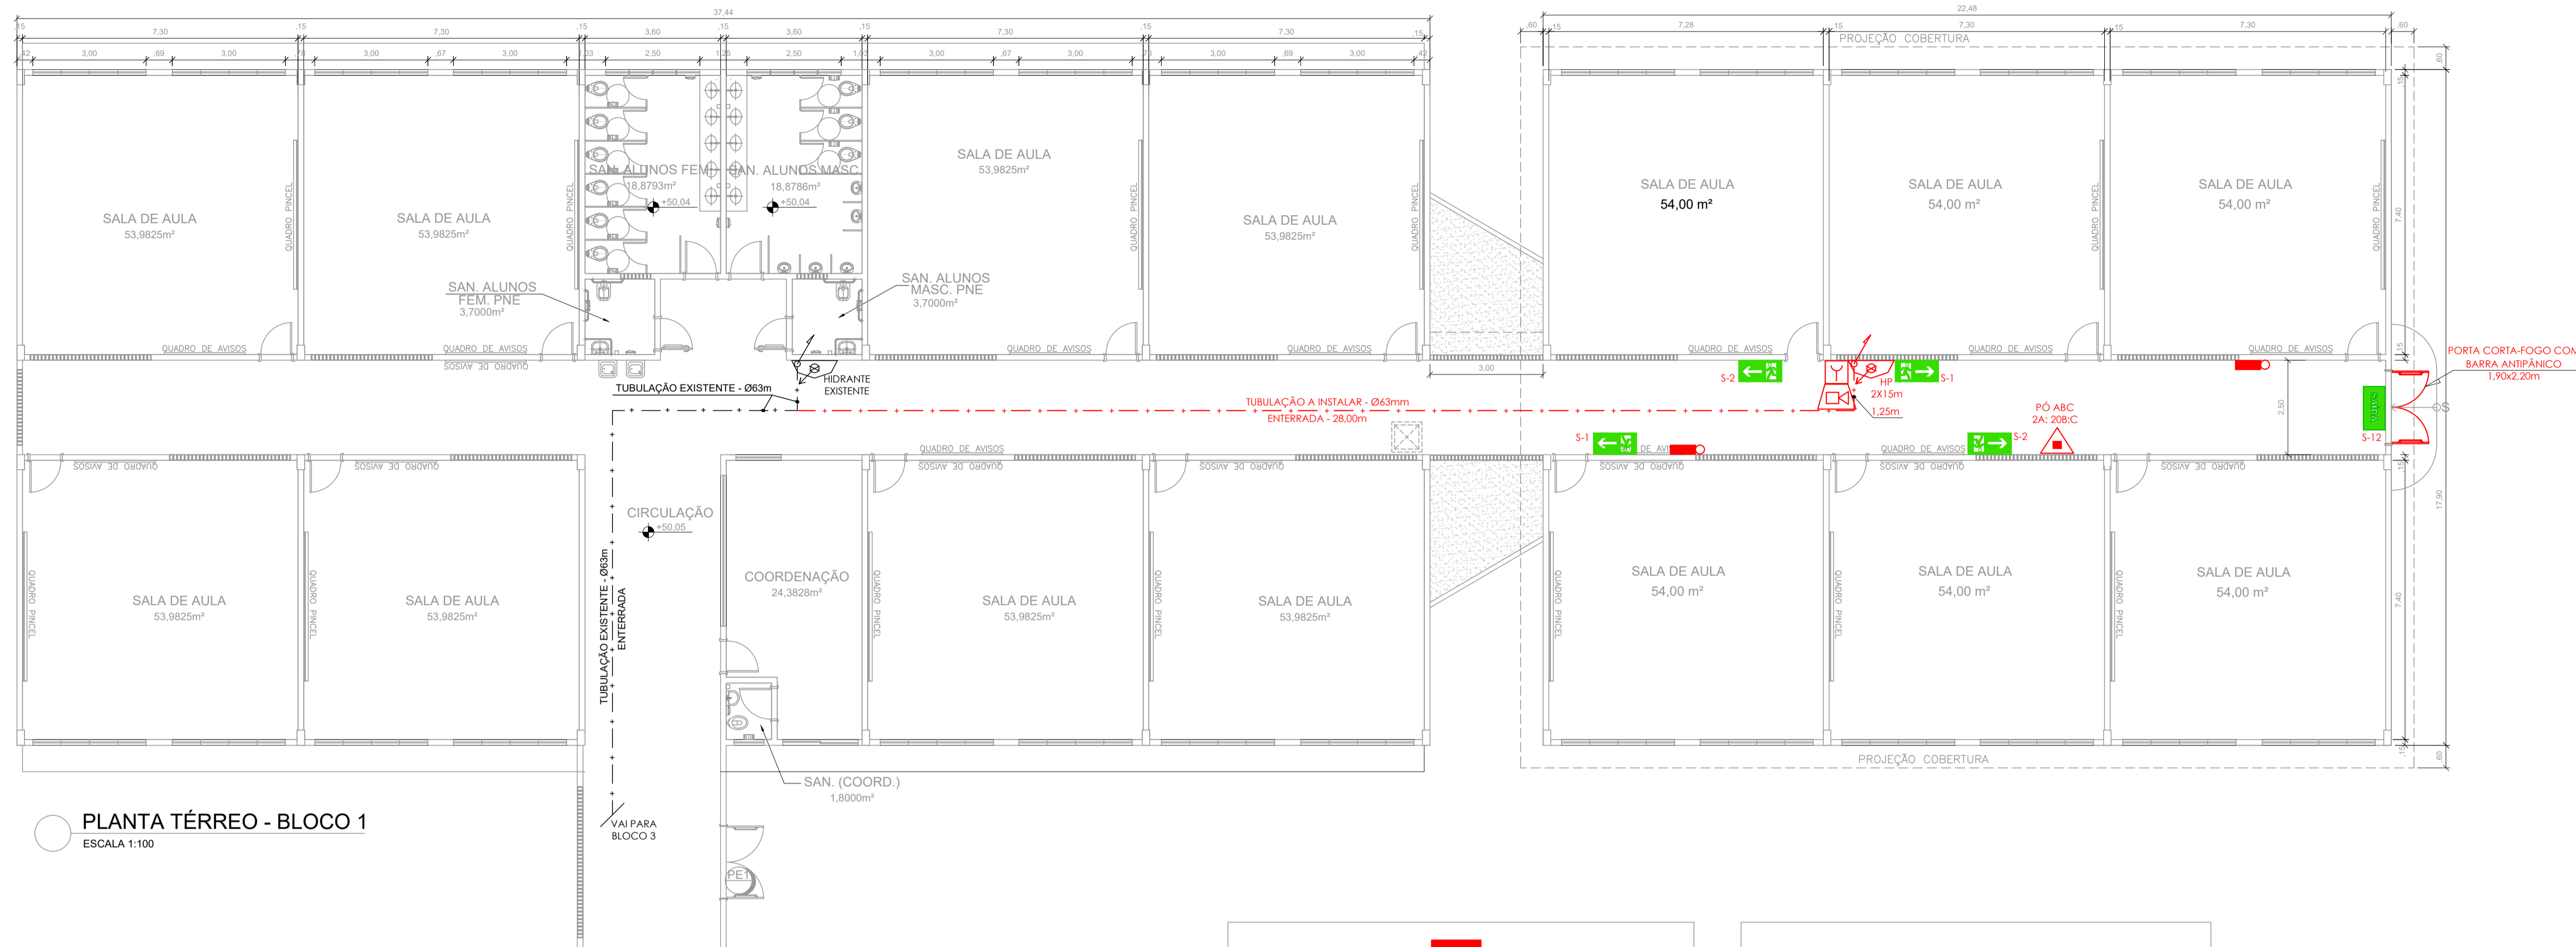


PLANTA TÉRREO - BLOCO 1
ESCALA 1:100

LEGENDA E QUANTITATIVOS - EQUIPAMENTOS		
SÍMBOLO	DESCRIÇÃO	QUANT.
EXTINTORES PORTÁTEIS		
	CARGA DE PÓ A.B.C (2A: 20B.C)	01
ILUMINAÇÃO DE EMERGÊNCIA		
	LUMINÁRIAS PARA ILUMINAÇÃO DE EMERGÊNCIA	02
SISTEMA DE ALARME		
	AVISADOR SONORO TIPO SIRENE	01
	ACIONADOR MANUAL DO SISTEMA DE DETECÇÃO E ALARME	01
SISTEMA DE HIDRANTE		
	HIDRANTE DE PAREDE - 2 MANGUEIRAS 15m	01

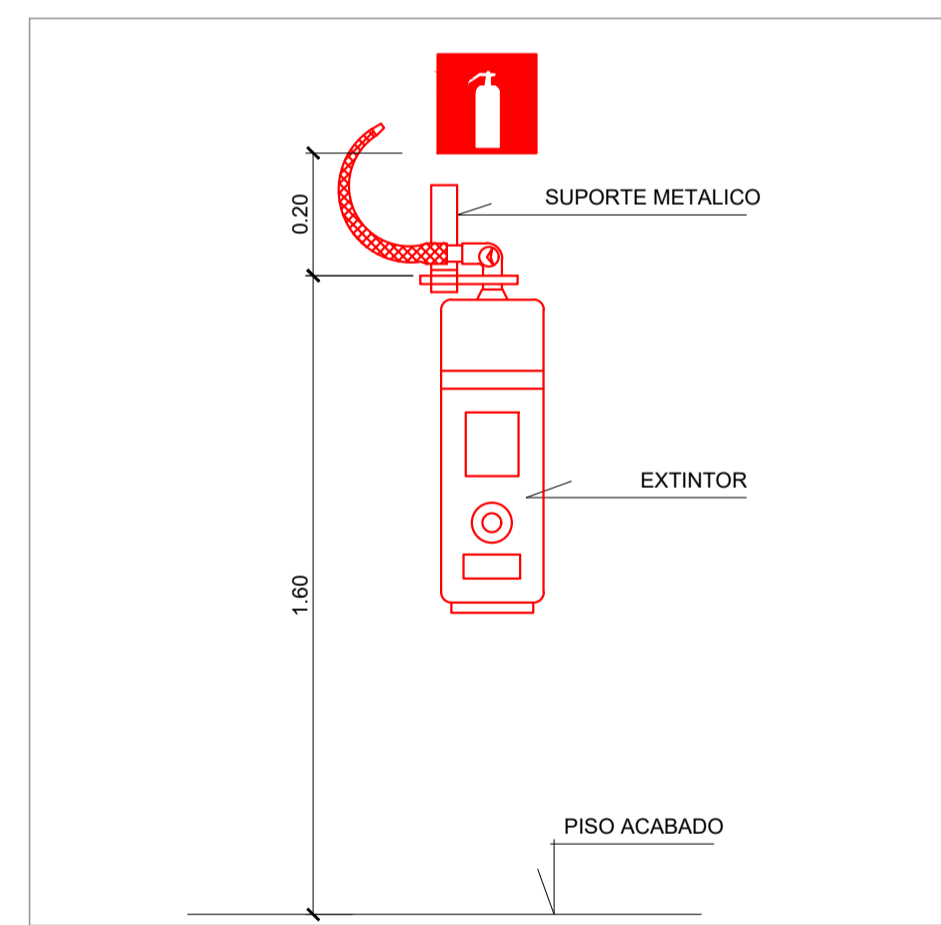


DET EXTINTORES DE PAREDE
SEM ESCALA

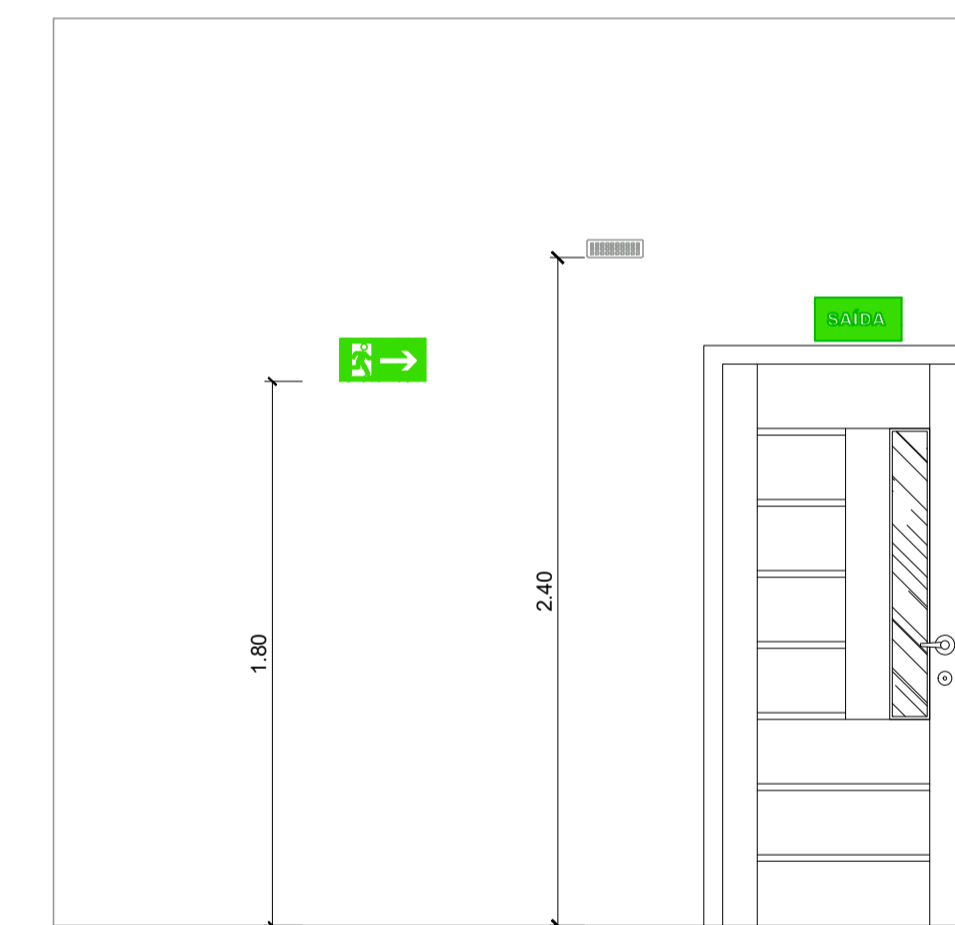


DET SINALIZAÇÃO E ILUMINAÇÃO
SEM ESCALA

LEGENDA E QUANTITATIVOS - SINALIZAÇÃO					
SÍMBOLO	CÓDIGO	DESCRIÇÃO	IDENTIFICAÇÃO	QUANT.	TIPO
	S12	SAÍDA DE EMERGÊNCIA		01	SINALIZAÇÕES BÁSICAS DE ORIENTAÇÕES E SALVAMENTO
	S1	SAÍDA DE EMERGÊNCIA		02	
	S2	SAÍDA DE EMERGÊNCIA		02	
	E7	ABRIGO DE MANGUEIRA E HIDRANTE		01	SINALIZAÇÕES BÁSICAS DE EQUIPAMENTOS
	E5	EXTINTOR DE INCÊNDIO		01	
	E3	SINALIZAÇÃO DE SOLO PARA EQUIPAMENTOS DE COMBATE A INCÊNDIO		01	

NOTAS:
SINALIZAÇÃO DE EMERGÊNCIA:
1 - O SISTEMA DE SINALIZAÇÃO DE EMERGÊNCIA ATENDERÁ O CONTÍDO NA NORMA TÉCNICA NT14 DO CBMES.
2 - A SINALIZAÇÃO DE PORTAS DE SAÍDA DE EMERGÊNCIA DEVE SER LOCALIZADA MEDIATAMENTE ACIMA DAS PORTAS, NO MÁXIMO A 3,10m DA VERGA.
3 - A SINALIZAÇÃO DE ORIENTAÇÃO DAS ROTAS DE SAÍDA DEVE SER INSTALADA DE MODO QUE A SUA BASE ESTEJA A 1,80m DO PISO ACABADO.
4 - AS LUMINÁRIAS DE EMERGÊNCIA DEVERÃO SER INSTALADAS NO TETO OU DE ACORDO COM O DETALHAMENTO DESTA PROPOSTA.
5 - OS EQUIPAMENTOS DE PREVENÇÃO E COMBATE A INCÊNDIO DEVERÃO SER FABRICADOS E ADQUIRIDOS POR EMPRESAS CADASTRADAS NO CORPO DE BOMBEIROS MILITAR DO ESTADO DO ESPÍRITO SANTO (CBMES).

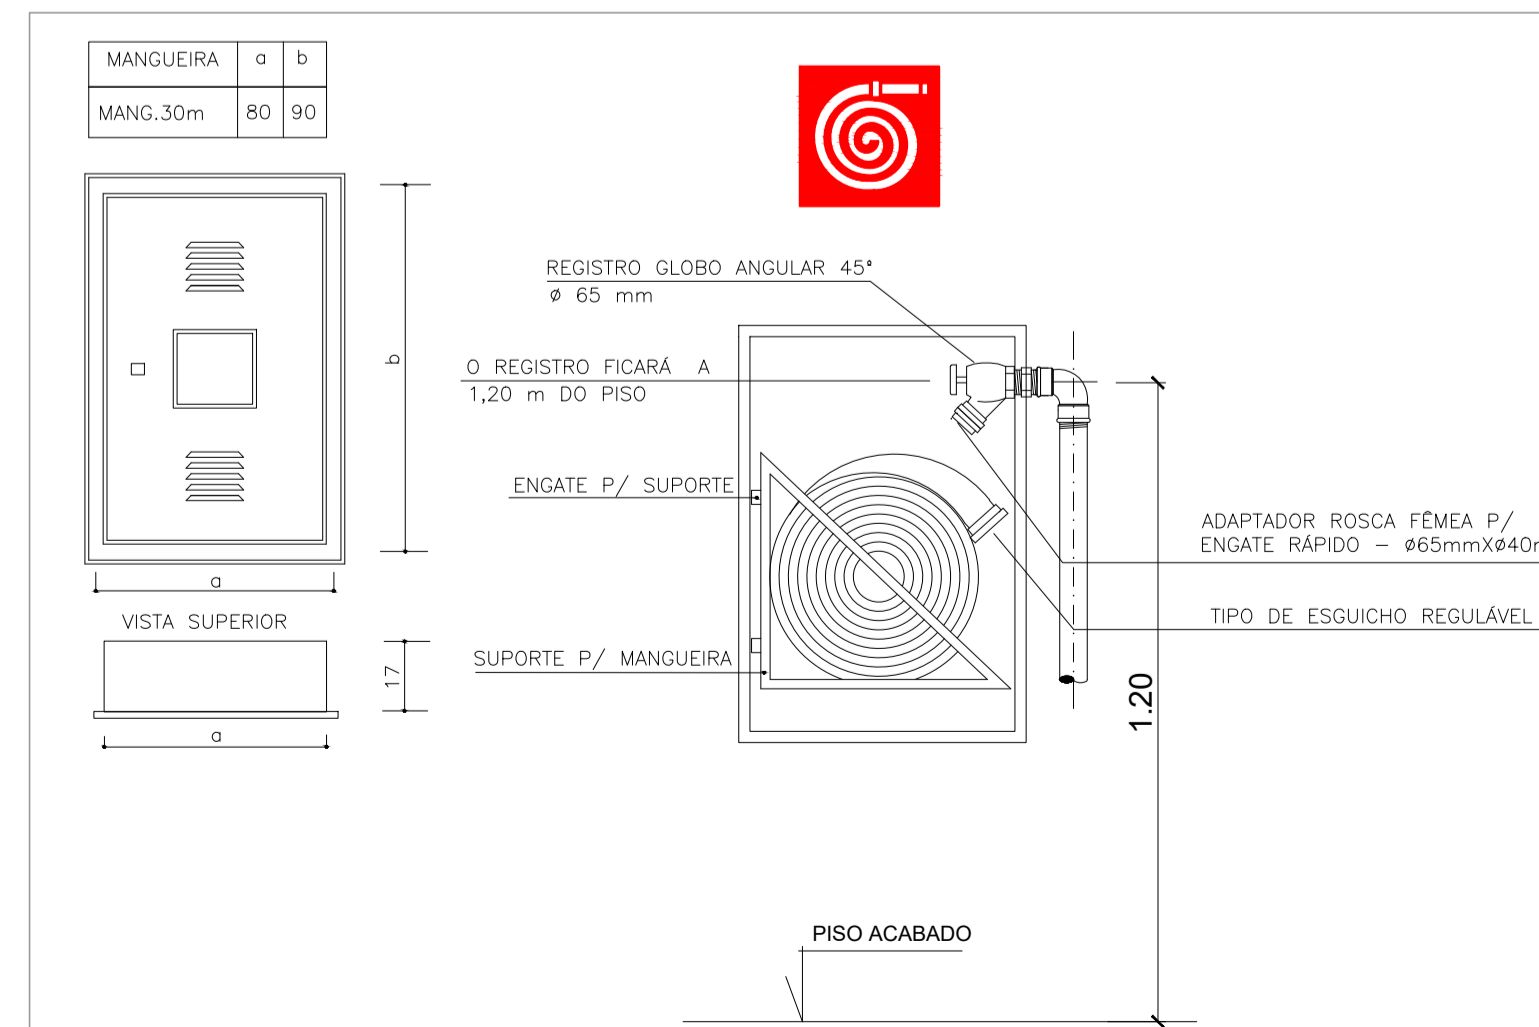


DETALHE HIDRANTE DE PAREDE
SEM ESCALA

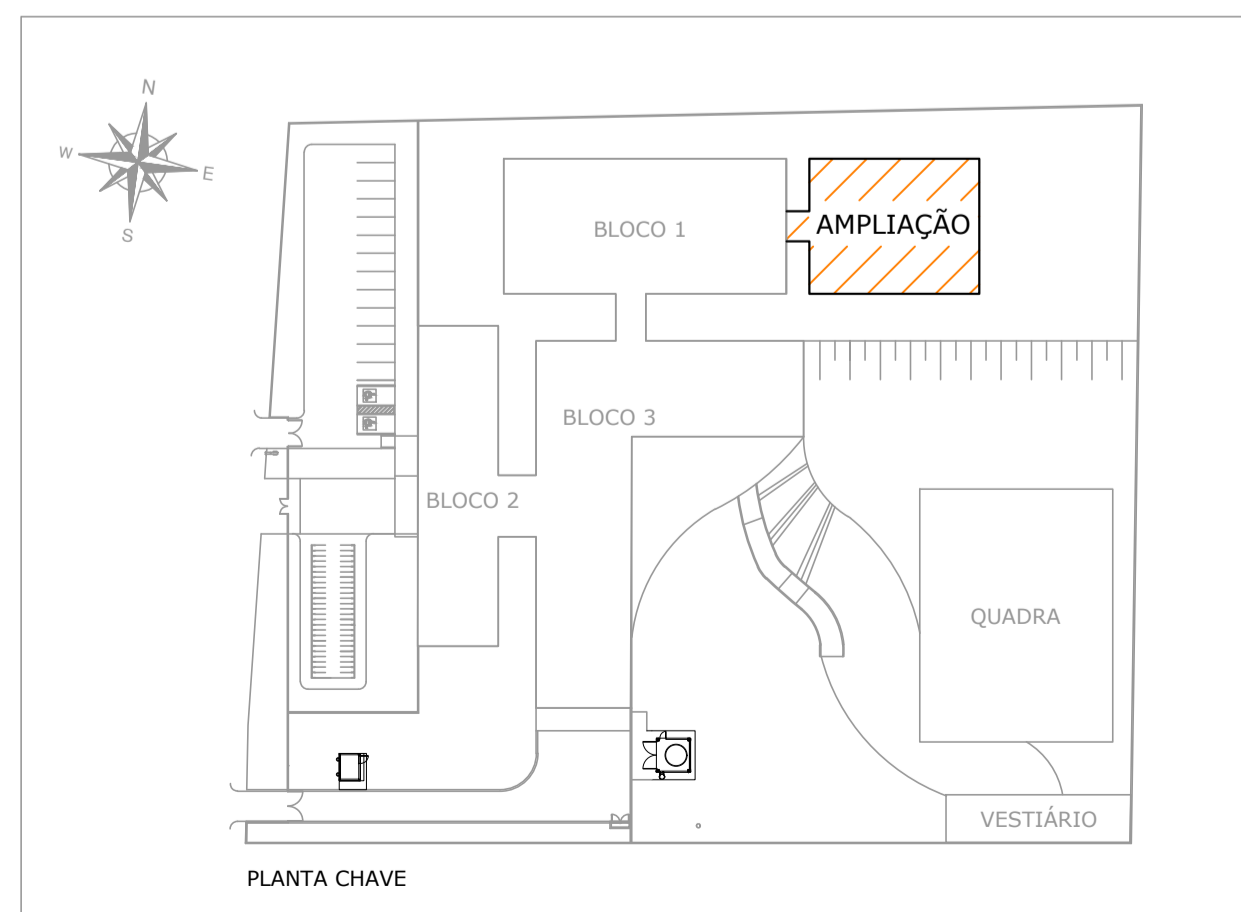

N.º	DESCRIÇÃO	RESP.	DATA
04			
03			
02			
01			

REVISÃO

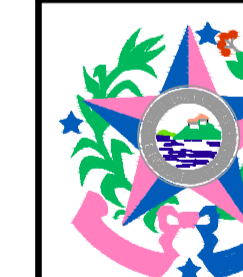

GOVERNO DO ESTADO DO ESPÍRITO SANTO

SECRETARIA DE ESTADO DA EDUCAÇÃO - SEDU

GERÊNCIA DE REDE FÍSICA ESCOLAR

CONSÓRCIO CONTROL TEC | SETEC

SEDU

TÍTULO: REFORMA E AMPLIAÇÃO
EEEEM CÂNDIDO PORTINARI

ENDEREÇO: RUA PRINCIPAL, S/N, JUNCADO - SOORETAMA / ES

FRANCHA: LOCAÇÃO DE EQUIPAMENTOS

SUBSECRETÁRIO ESTADUAL: ALEXANDRE AQUINO DE FREITAS CUNHA

GERENTE DA GERFE: MARCELO AMORIM GONÇALVES

COORDENADOR GERAL: GUSTAVO ALMEIDA DE OLIVEIRA CHAVES

AUTOR PROJ. COMBATE INCÊNDIO: KLEYSIANA DE ASSIS ESPERIDON VILLELA PEDRAS

CO-AUTOR PROJETO: _____

RESPONSÁVEL TÉCNICO: _____

ARQUIVO: S0009-P01-IN-E-R0-01.dwg

REFERÊNCIA: _____

PLANTA BAIXA - BLOCO 1

DETALHES

FORMATO: A1

DATA: JAN/2023

REVISÃO: R00

04
04

ASSINATURAS (5)

Documento original assinado eletronicamente, conforme MP 2200-2/2001, art. 10, § 2º, por:

WILSON RODRIGUES GONÇALVES
COORDENADOR DE PROJETOS - CONTROLTEC
GERFE - SEDU - GOVES
assinado em 06/03/2023 16:50:49 -03:00

MARCELO AMORIM GONCALVES
GERENTE QCE-03
GERFE - SEDU - GOVES
assinado em 06/03/2023 16:11:39 -03:00

GUSTAVO ALMEIDA DE OLIVEIRA CHAVES
ENGENHEIRO COORDENADOR GERAL - CONTROLTEC
GERFE - SEDU - GOVES
assinado em 06/03/2023 14:14:49 -03:00

KLEYSIANA DE ASSIS ESPERIDON VILLELA PEDRAS
ENGENHEIRO CIVIL - CONTROLTEC
GERFE - SEDU - GOVES
assinado em 06/03/2023 14:09:11 -03:00

ANDRE MELOTTI ROCHA
SUBSECRETARIO ESTADO QCE-01
SESE - SEDU - GOVES
assinado em 06/03/2023 16:45:18 -03:00



INFORMAÇÕES DO DOCUMENTO

Documento capturado em 06/03/2023 16:50:51 (HORÁRIO DE BRASÍLIA - UTC-3)
por CRISTIANE SILVA MONTEIRO (ENGENHEIRO CIVIL - CONTROLTEC - GERFE - SEDU - GOVES)
Valor Legal: ORIGINAL | Natureza: DOCUMENTO NATO-DIGITAL

A disponibilidade do documento pode ser conferida pelo link: <https://e-docs.es.gov.br/d/2023-WQHLQN>