


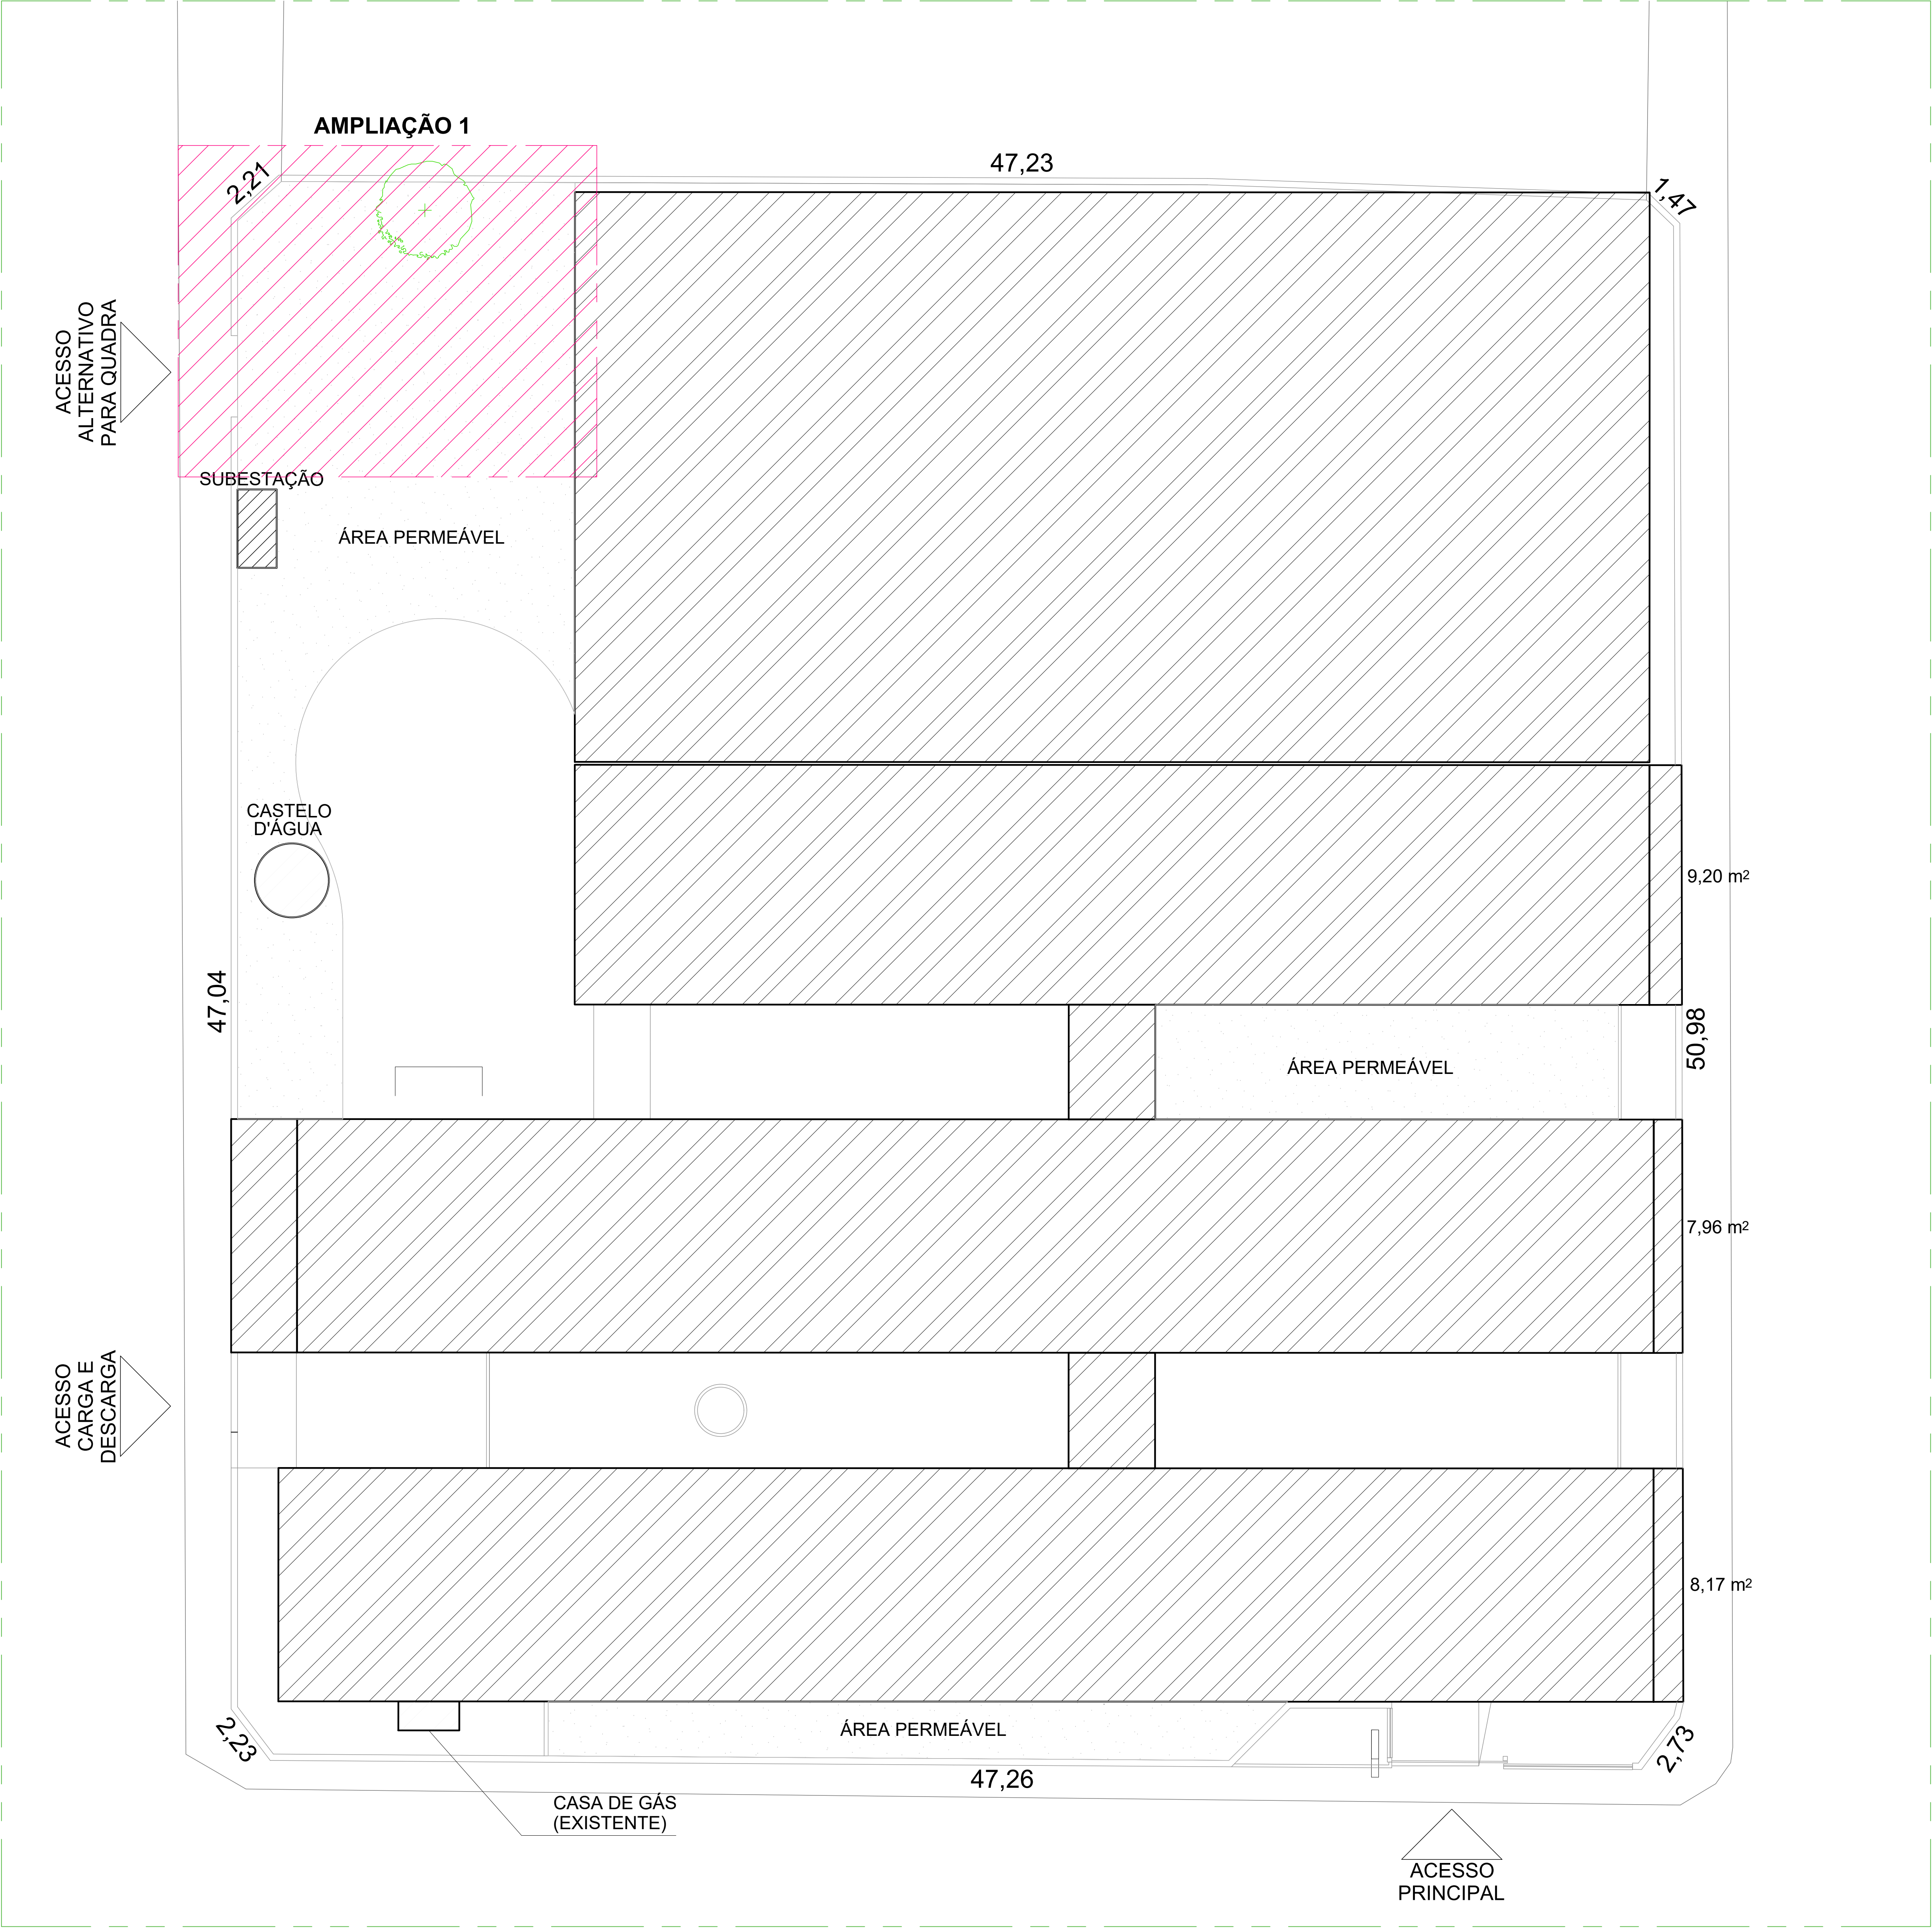

ACESSO ALTERNATIVO PARA QUADRA

ACESSO CARGA E DESCARGA






IMPLANTAÇÃO EXISTENTE
ESC: 1/100

OBSERVAÇÃO:




ESTE PROJETO É UMA ADAPTAÇÃO DO PROJETO EXISTENTE DO IOPEs, ADEQUADO AOS NOVOS CONDICIONANTES DA SEDU.

05			
04			
03			
02			
01			
Nº	DESCRIÇÃO	RESP.	DATA

REVISÃO		
	GOVERNO DO ESTADO DO ESPÍRITO SANTO SECRETARIA DE ESTADO DA EDUCAÇÃO - SEDU	CONSORCIO CONTROL TEC SETEC
SEDU	GERÊNCIA DE REDE FÍSICA ESCOLAR	
TÍTULO: CONSTRUÇÃO CASTELO D'ÁGUA EEEFM RUBENS RANGEL		
ENDEREÇO: R. Dom Pedro II, 128 - Esplanada, Colatina - ES, 29702-715		
PRONOME: ANTEPROJETO		PROJETO:
SUBSECRETÁRIO ESTADUAL: ANDRÉ MELOTTI ROCHA		ARQUITETÔNICO
GERENTE DA GERÊNCIA: MARCELO AMORIM GONÇALVES	ESCALA: INDICADA	UNIDADE: METRO
COORDENADOR GERAL: GUSTAVO ALMEIDA DE OLIVEIRA CHAVES	CREA-ES: 0600542770	VESTI:
AUTOR PROJETO: WILSON RODRIGUES GONÇALVES	CAU-ES: A24721-9	VESTI:
CO-AUTOR PROJETO:	CAU-ES:	VESTI:
RESPONSÁVEL TÉCNICO:	CREA:	VESTI:
ARQUIVO: COL08-P04-AQ-E-R0-01.dwg	DESENHO:	VESTI:
REFERÊNCIA: IMPLANTAÇÃO EXISTENTE		01 02
FORMATO: AQ	OBSERVAÇÕES:	DATA: ABR/24
	VESTI:	REVISÃO:

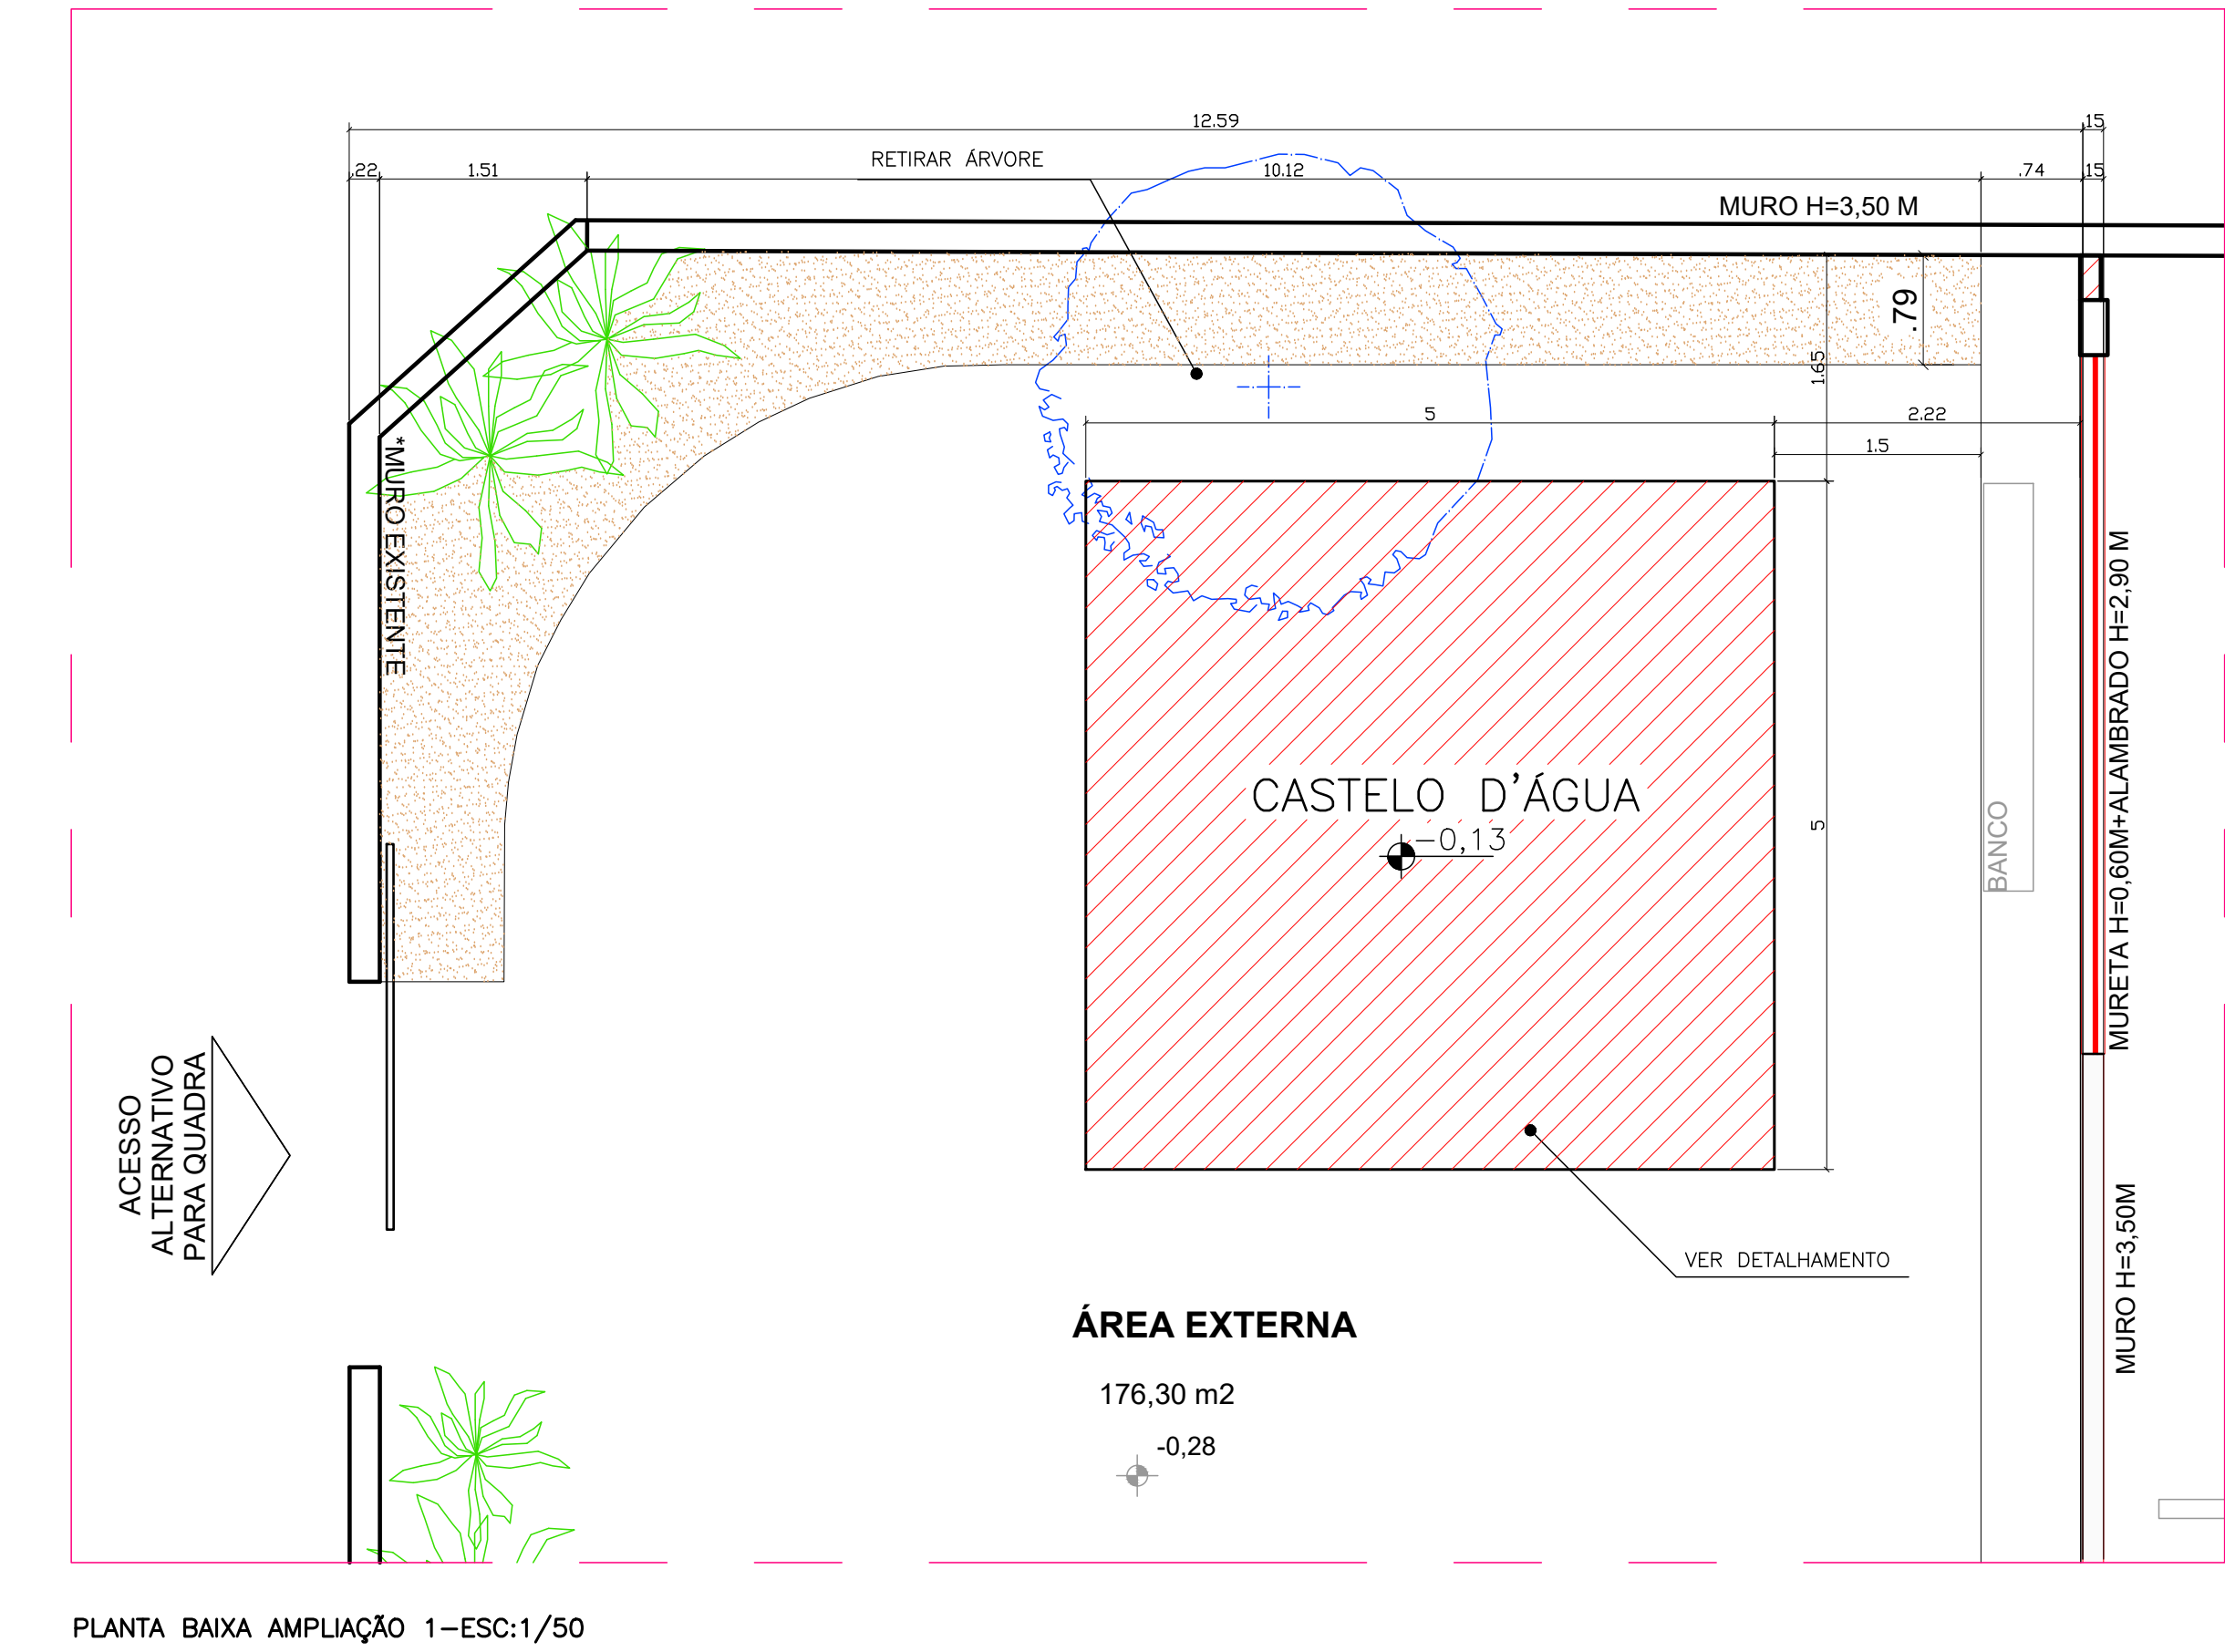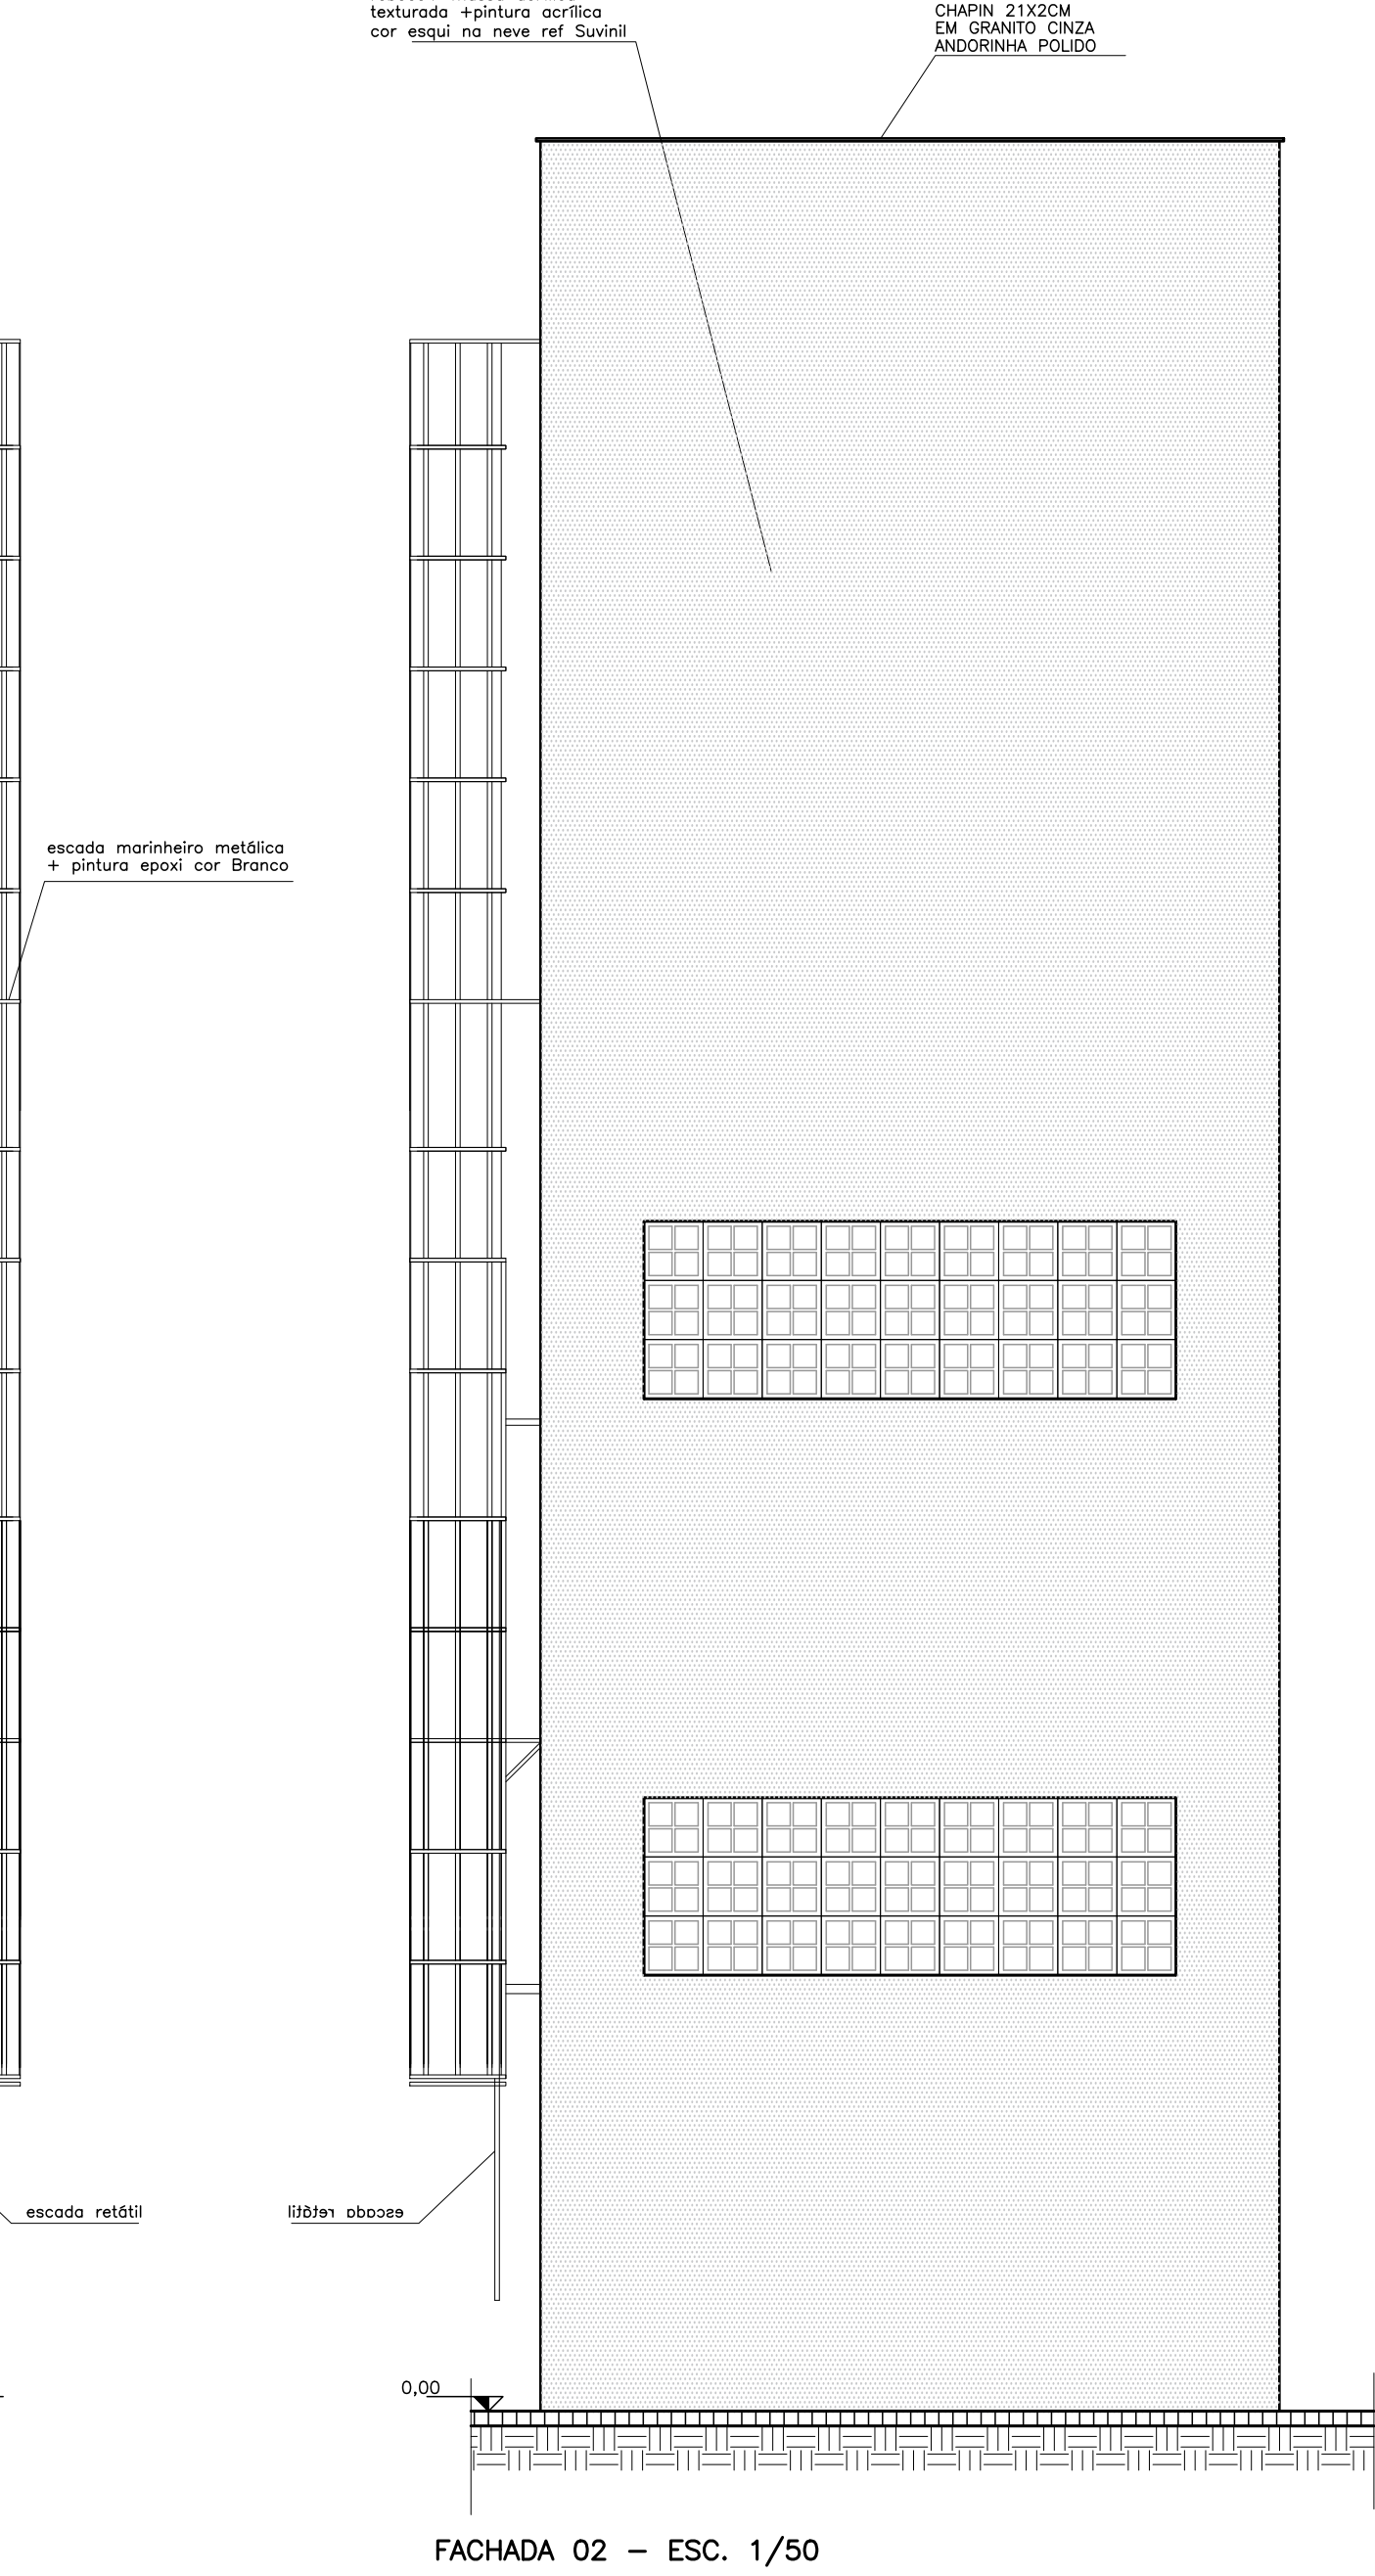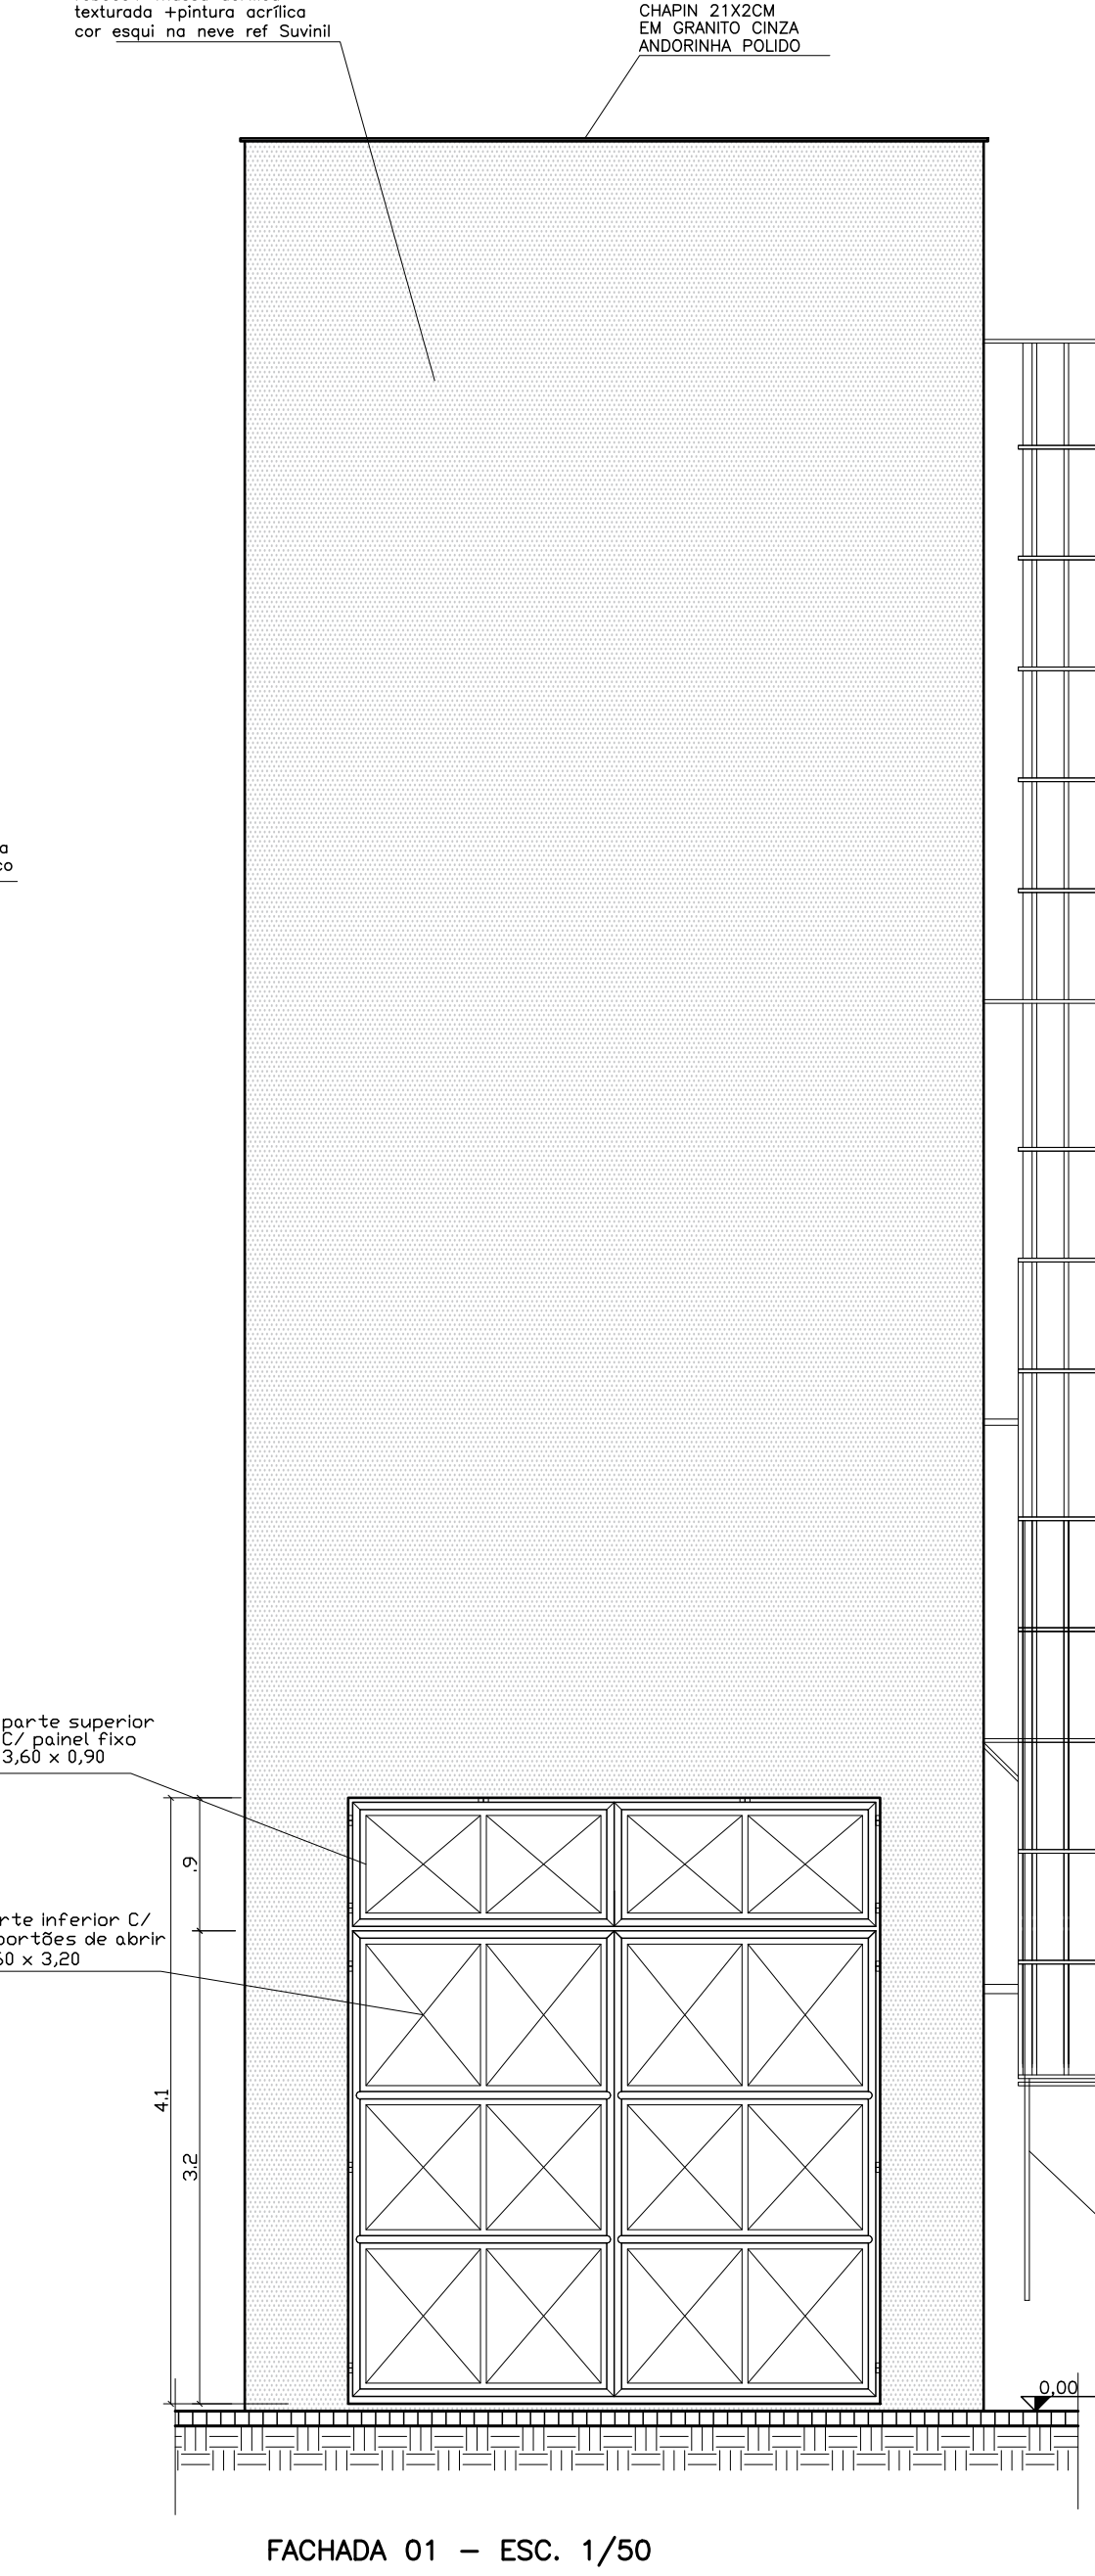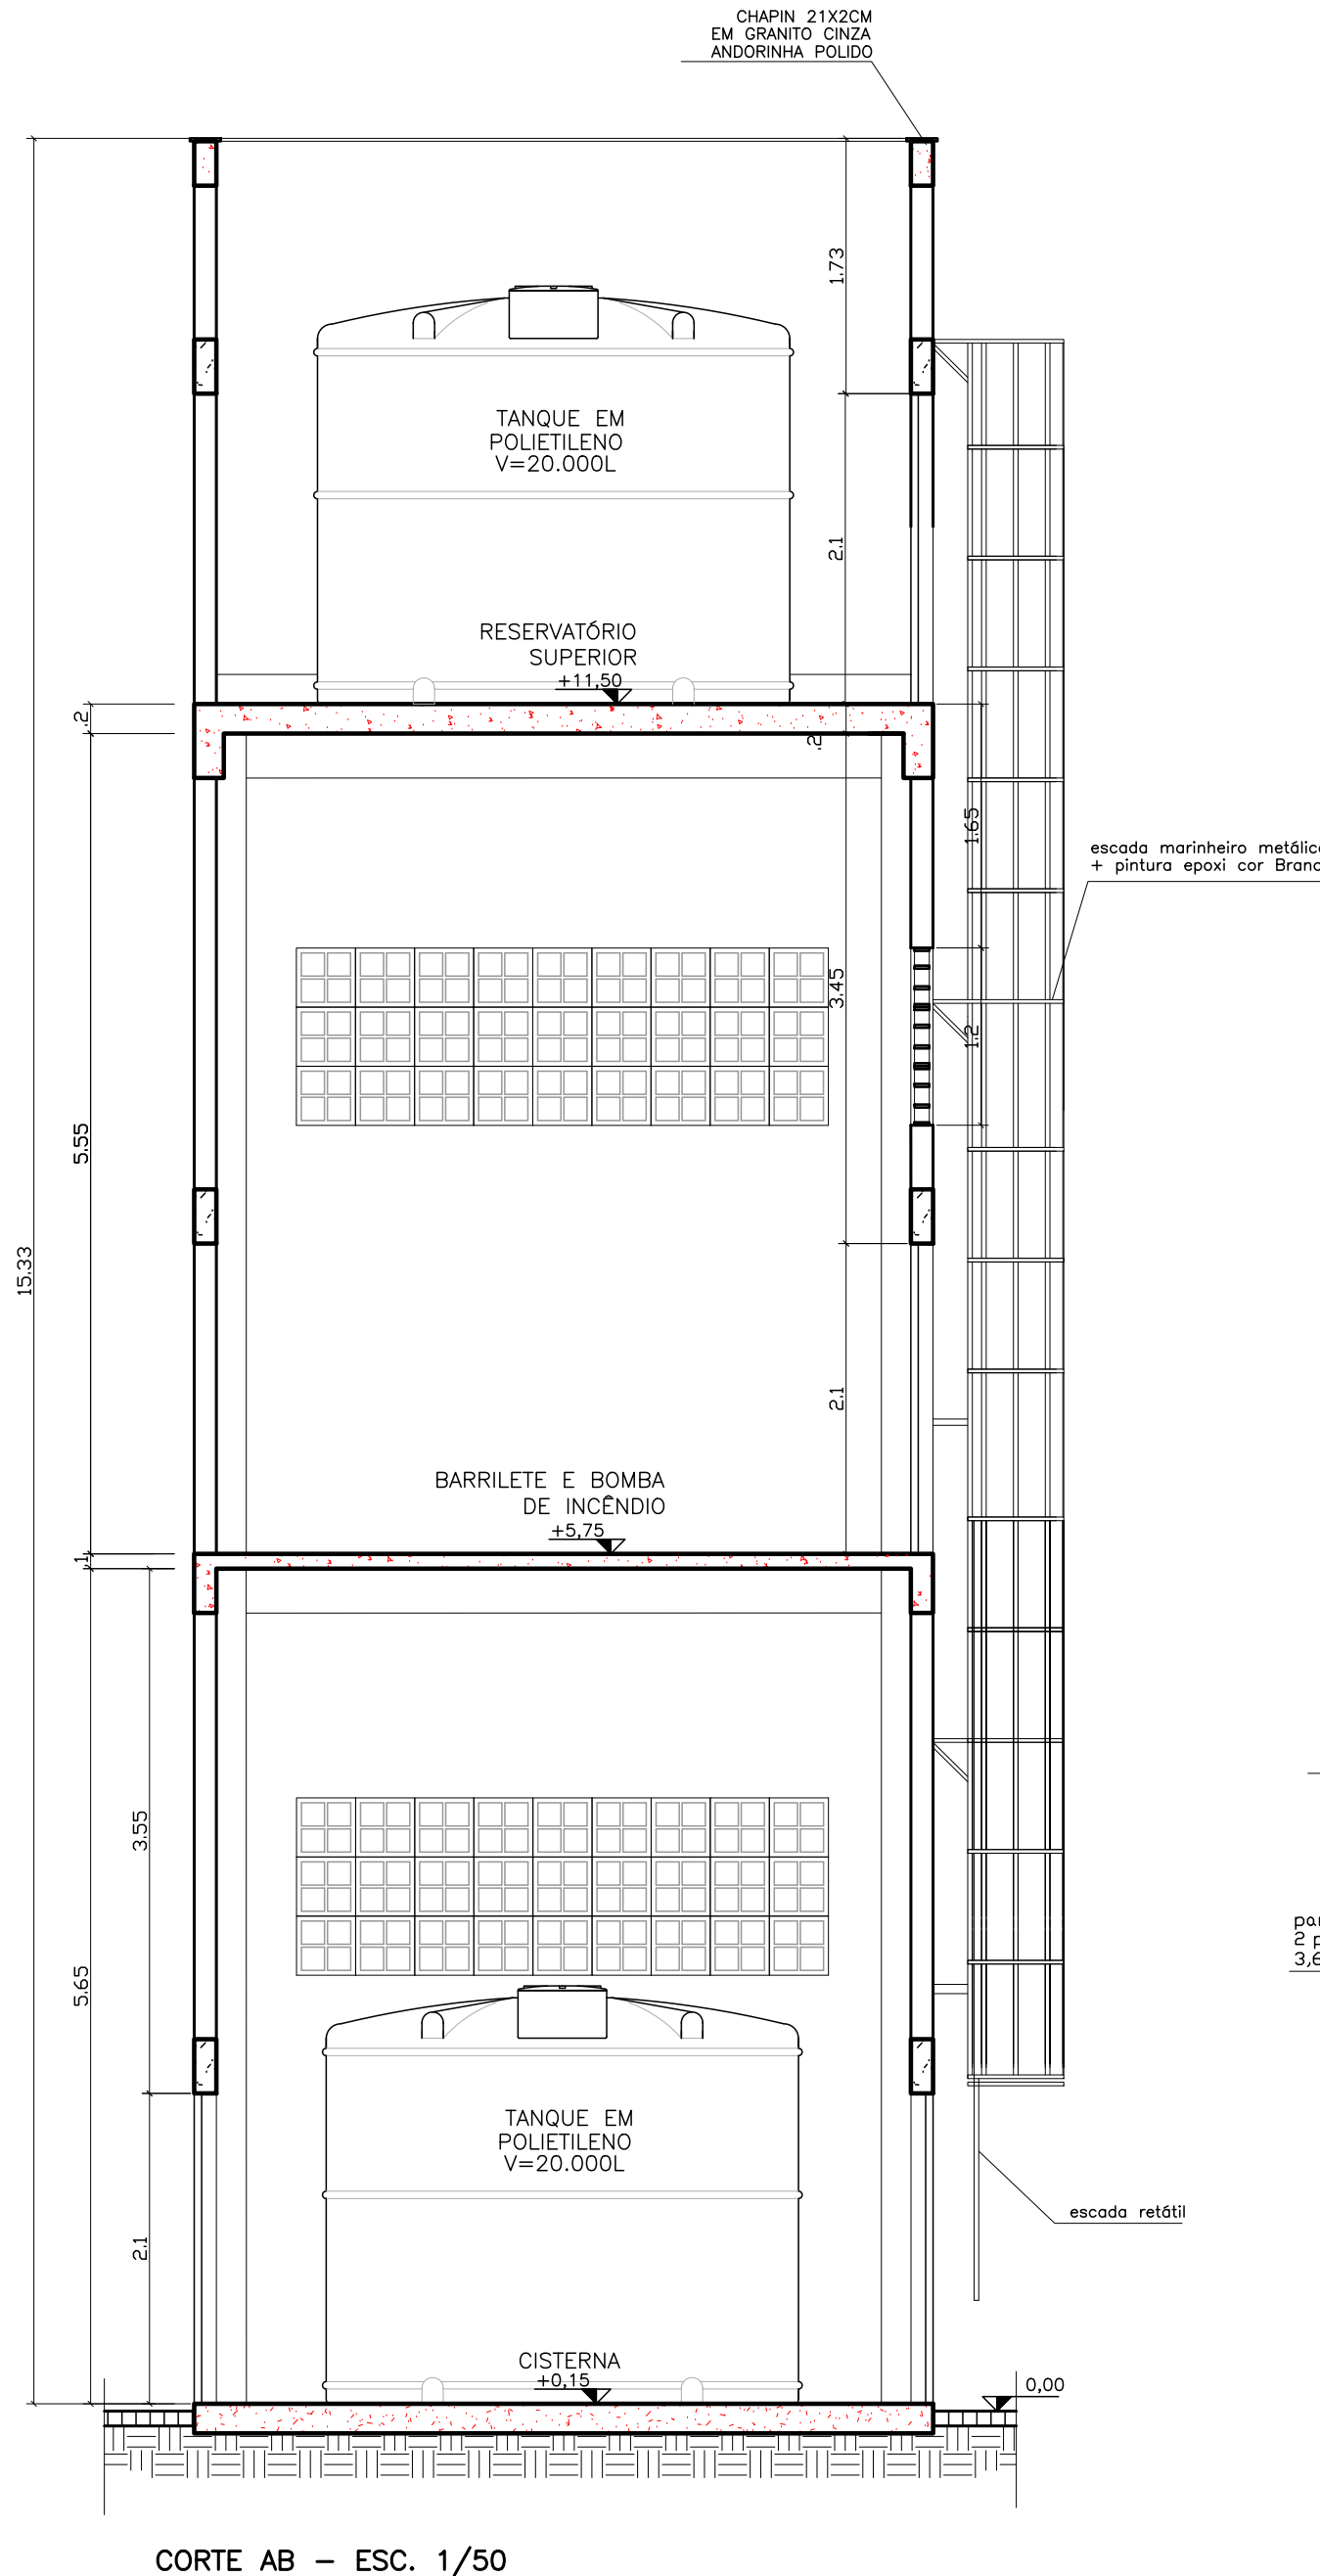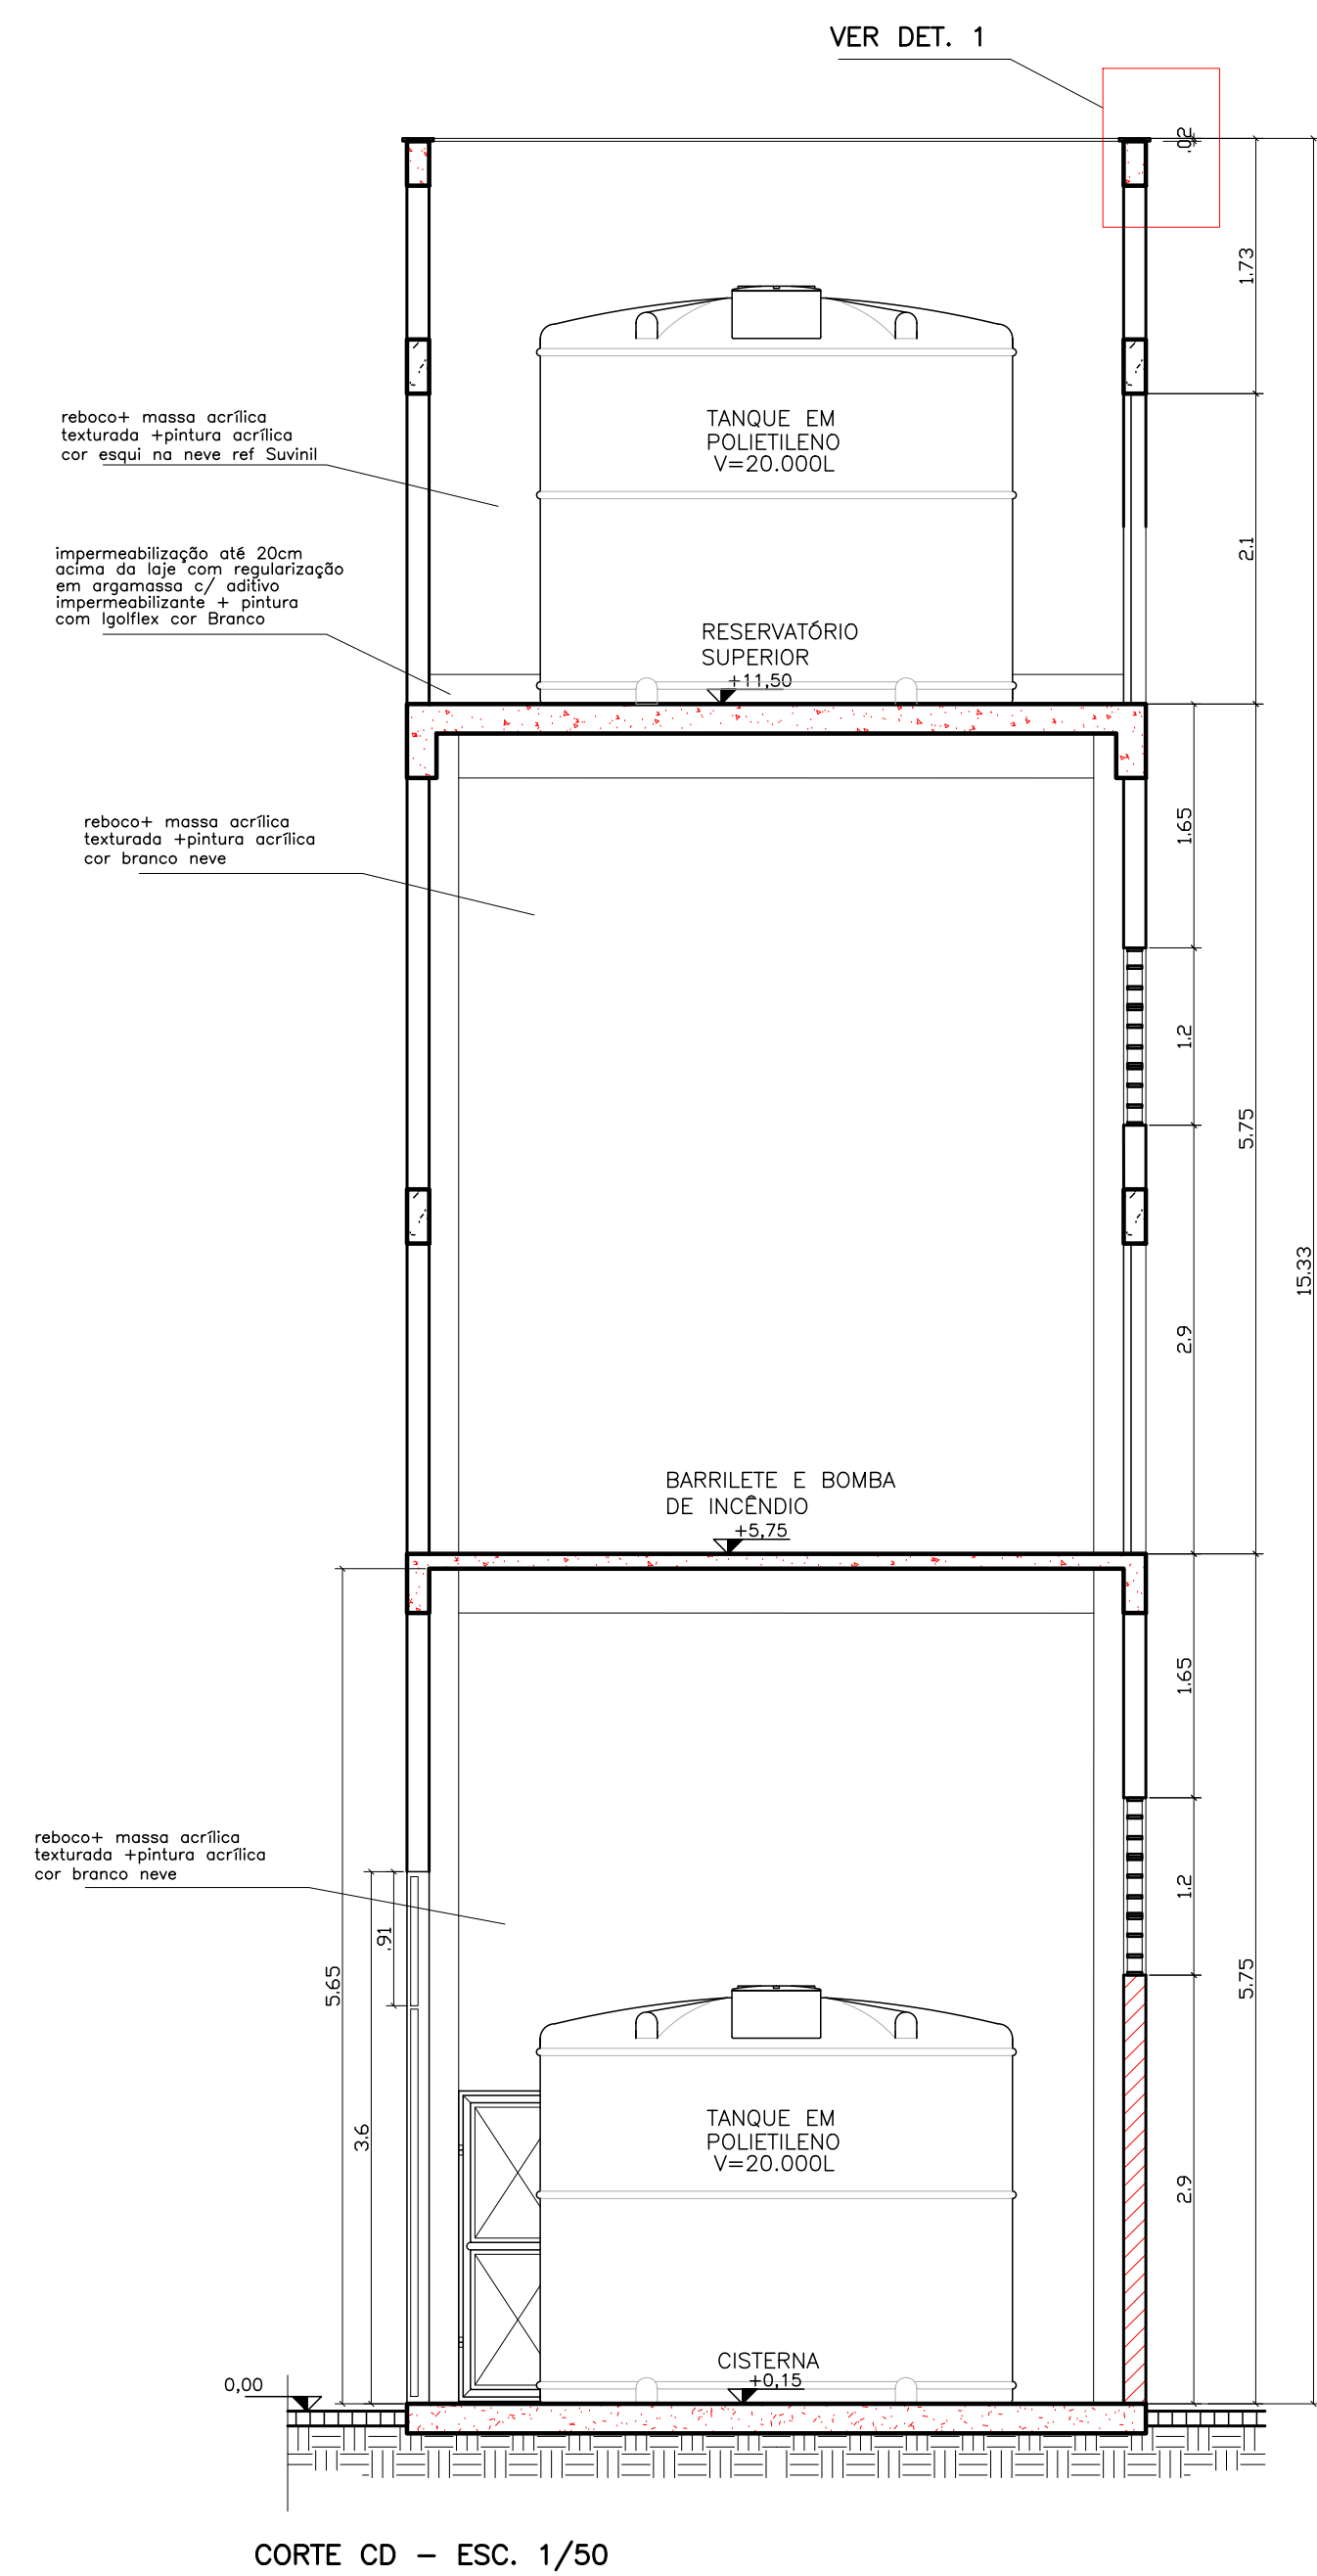


LEGENDA ALVENARIA	
	ALVENARIA A CONSTRUIR
	ALVENARIA A DEMOLIR

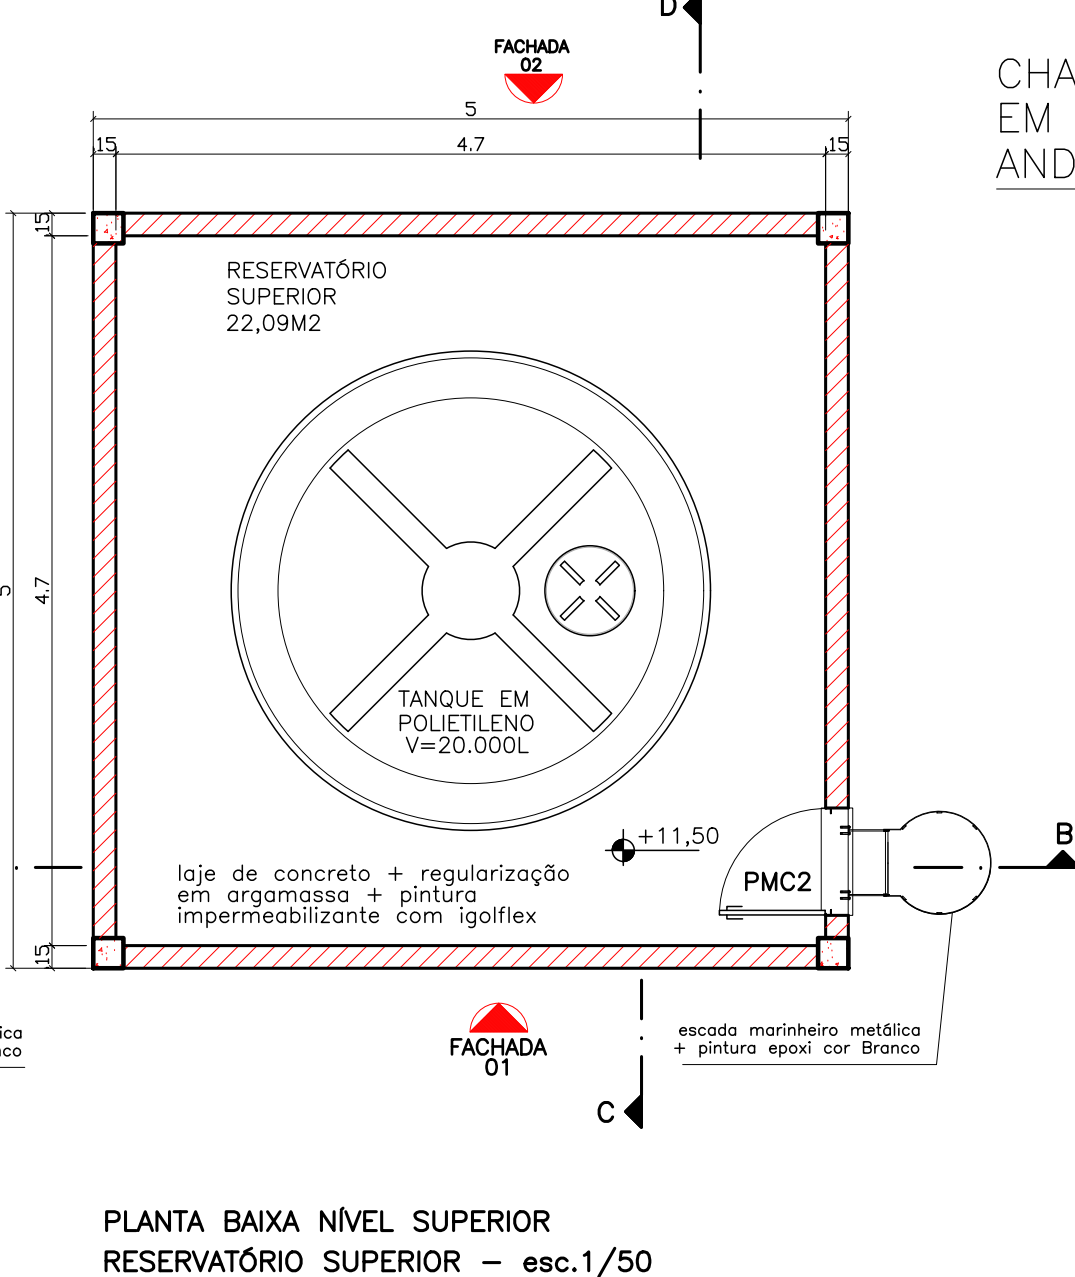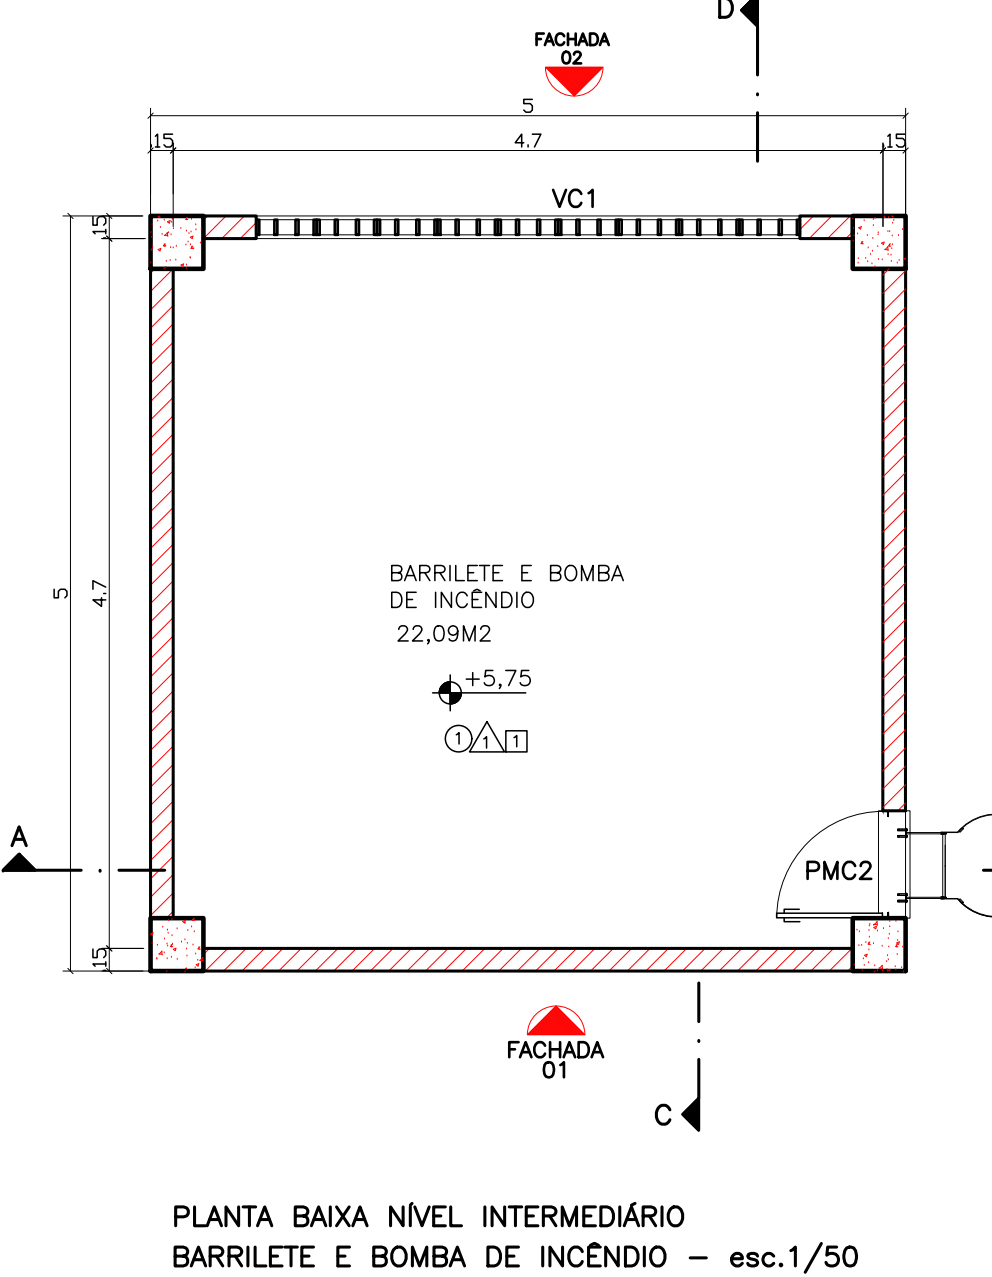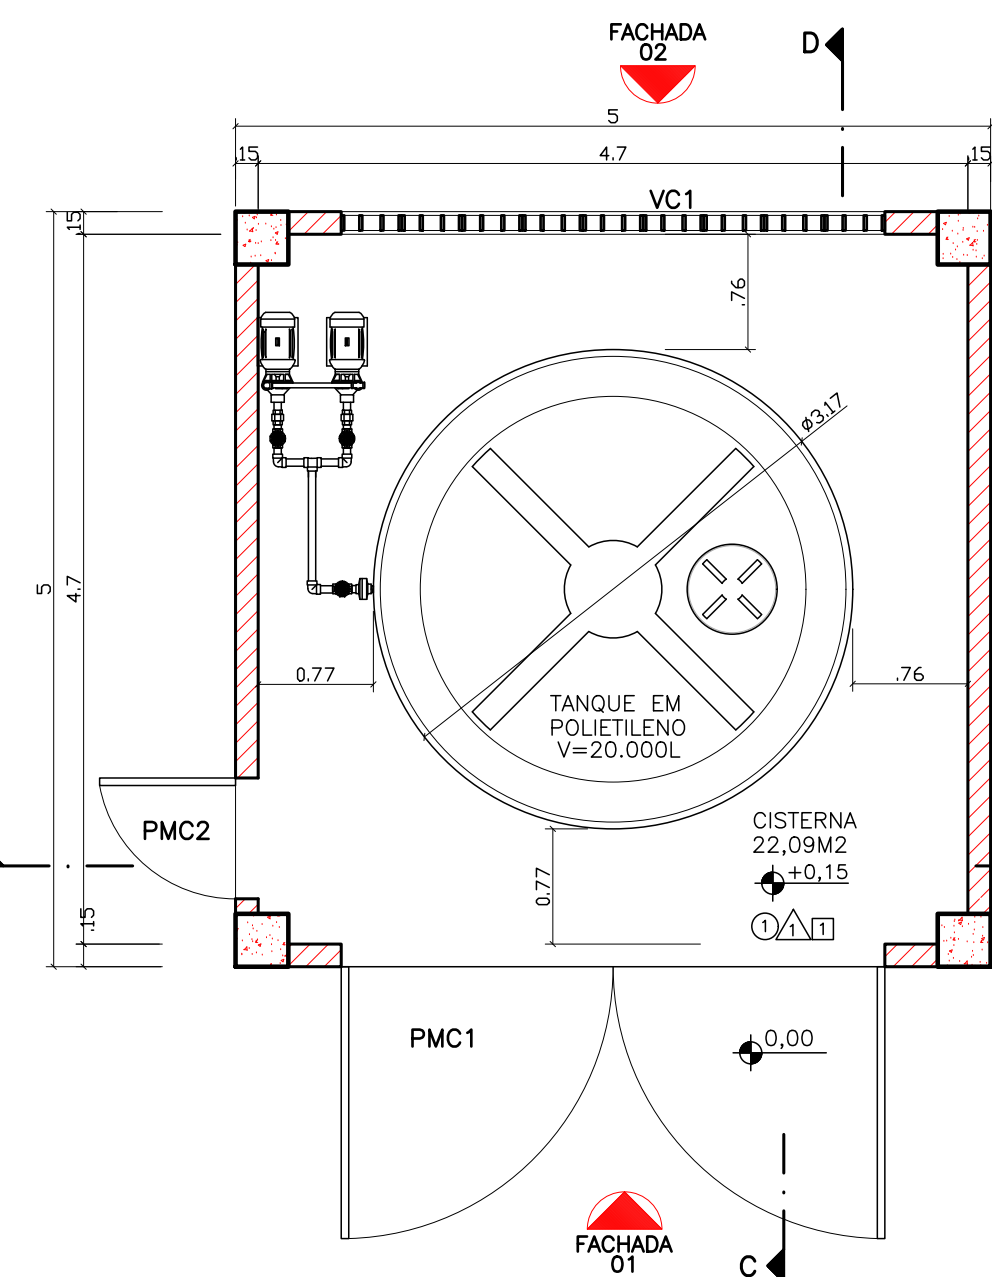

CHAPIM 21X2CM EM GRANITO CINZA ANDORINHA POLIDO


PINGADEIRA DO CHAPIM

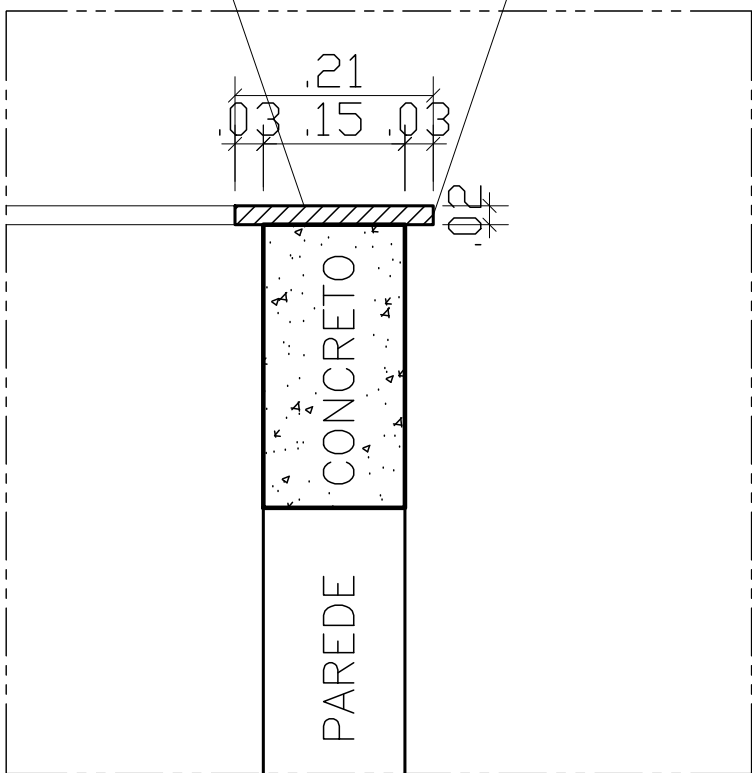

DETALHE 1 – ESC.1/20

ESPECIFICAÇÕES TÉCNICAS DO CASTELO D'ÁGUA		
Nº	DESCRIÇÃO	
PISOS		
01	Piso em concreto desempenado cor natural	
PAREDES		
01	Reboco + massa acrílica texturada + pintura acrílica cor Esqui na neve ref. Suvini	
TETOS		
01	Laje em concreto+ reboco +massa acrílica + pintura PVA cor Branco Neve	
QUADRO DE ESQUADRIAS – VÃOS DE ILUMINAÇÃO/VENTILAÇÃO		
Nº	ESPECIFICAÇÃO	DIMENSÕES
VC1	Vão em elemento vazado de concreto 40x40cm + selador acrílico + pintura acrílica cor Branco Neve	3,60 x 1,20x2,90
QUADRO DE ESQUADRIAS – PORTÕES		
PMC1	Portão de abrir duplo c/ estrutura em tubo metálico e fechamento em chapa de aço galvanizado + pintura de fundo tipo Galvalit+ pintura epoxi cor Branco Neve +parte superior com painel fixo = 3,60 x 0,90 +parte inferior com 2 portões de abrir = 3,60 x 3,20	3,60 x 4,10
PMC2	Portão de abrir c/ estrutura em tubo metálico e fechamento em chapa de aço galvanizado + pintura de fundo tipo Galvalit+ pintura epoxi cor Branco Neve	0,80 x 2,10

05			
04			
03			
02			
01			
Nº	DESCRIÇÃO	RESP.	DATA

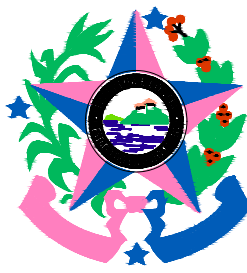REVISÃO			
	GOVERNO DO ESTADO DO ESPÍRITO SANTO		CONSÓRCIO CONTROL TEC SETEC
	SECRETARIA DE ESTADO DA EDUCAÇÃO - SEDU		
	SEDU		
GERÊNCIA DE REDE FÍSICA ESCOLAR			
TÍTULO: CONSTRUÇÃO CASTELO D'ÁGUA EEEFM RUBENS RANGEL			
ENDEREÇO: R. Dom Pedro II, 128 – Esplanada, Colatina – ES, 29702–715			
PRONCHIA: ANTEPROJETO		PROJETO:	
SUBSECRETÁRIO ESTADUAL: _____ ANDRE MELOTTI ROCHA		ARQUITETÔNICO	
GERENTE DA GERFE: _____ MARCELO AMORIM GONÇALVES		ESCALA: INDICADA	UNIDADE: METRO
COORDENADOR GERAL: _____ GUSTAVO ALMEIDA DE OLIVEIRA CHAVES		CREA-BR: 0600542770	
AUTOR PROJETO: _____ WILSON RODRIGUES GONÇALVES		CAU-ES: A24721–9	VISTO:
CO-AUTOR PROJETO: _____		CAU-ES:	VISTO:
RESPONSÁVEL TÉCNICO: _____		CREA:	VISTO:
ARQUIVO: COL08–P04–AQ–E–R0–01.dwg		DESENHO:	VISTO:
REFERÊNCIA: CASTELO D'ÁGUA DETALHAMENTO PLANTA BAIXA AMPLIAÇÃO 1		FOLHA: 02 02	
FORMATO: A1	OBSERVAÇÕES:	DATA: ABR/24	VISTO: REVISÃO:

Documento original assinado eletronicamente, conforme MP 2200-2/2001, art. 10, § 2º, por:

GUSTAVO ALMEIDA DE OLIVEIRA CHAVES
ENGENHEIRO COODENADOR GERAL - CONTROLTEC
GERFE - SEDU - GOVES
assinado em 19/07/2024 09:12:10 -03:00

WILSON RODRIGUES GONÇALVES
COORDENADOR DE PROJETOS - CONTROLTEC
GERFE - SEDU - GOVES
assinado em 18/07/2024 16:37:48 -03:00

MARCELO AMORIM GONCALVES
GERENTE QCE-03
GERFE - SEDU - GOVES
assinado em 18/07/2024 13:19:25 -03:00

ANDRE MELOTTI ROCHA
SUBSECRETARIO ESTADO
SESE - SEDU - GOVES
assinado em 18/07/2024 13:31:06 -03:00



INFORMAÇÕES DO DOCUMENTO

Documento capturado em 19/07/2024 09:19:18 (HORÁRIO DE BRASÍLIA - UTC-3)
por ANDRÉIA SEGLIA (TEC DE EDIFICACOES - CONTROLTEC - GERFE - SEDU - GOVES)
Valor Legal: ORIGINAL | Natureza: DOCUMENTO NATO-DIGITAL

A disponibilidade do documento pode ser conferida pelo link: <https://e-docs.es.gov.br/d/2024-46V85J>