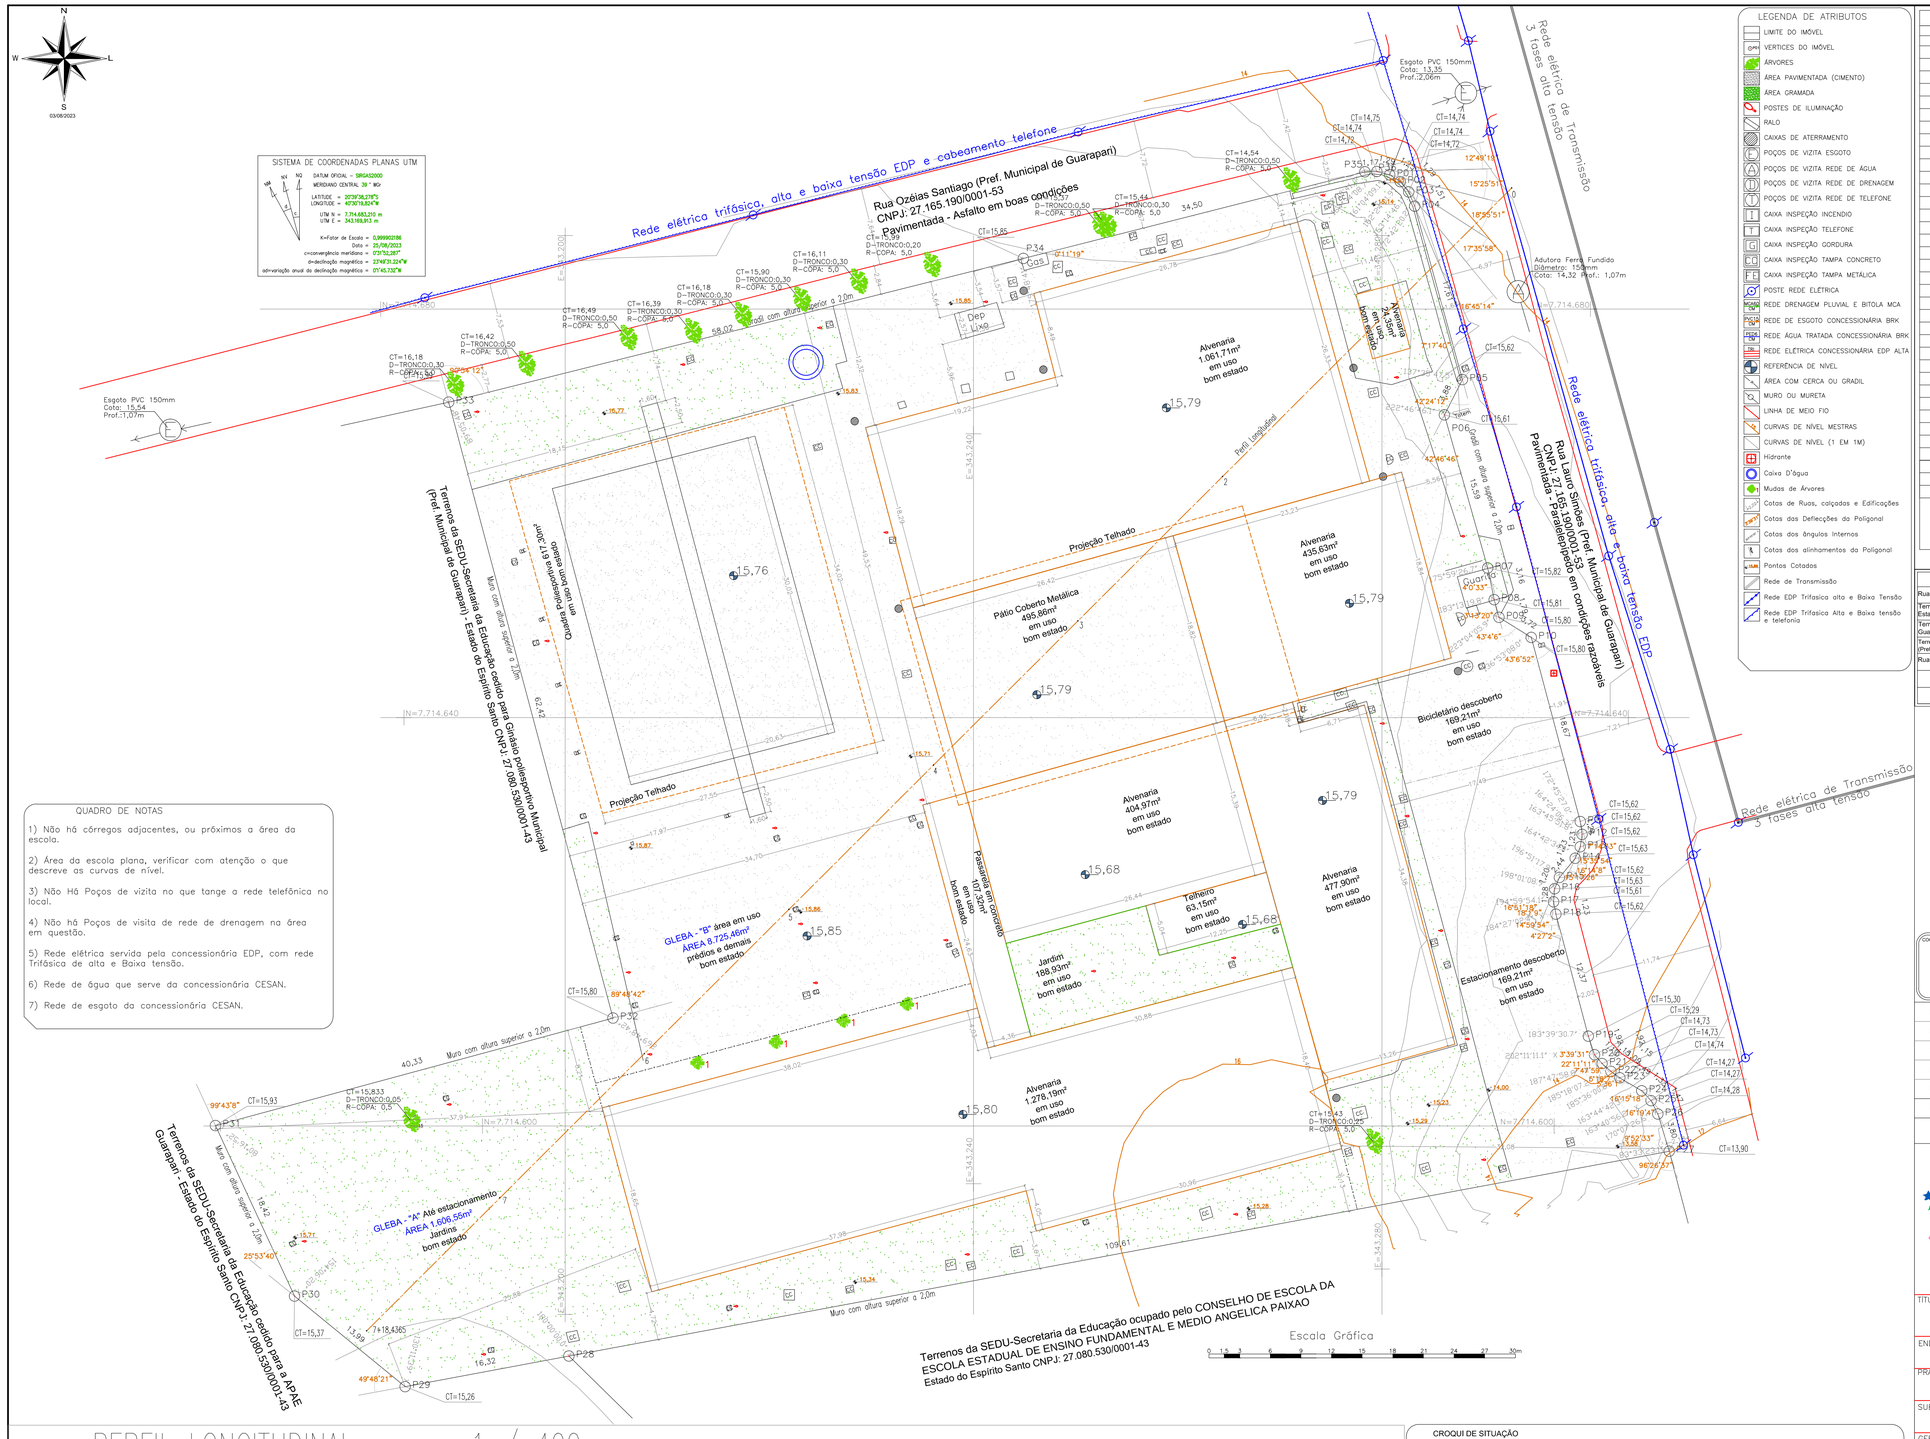


QUADRO DE NOTAS

1) Não há córregos adjacentes, ou próximos a área da escola.

2) Área da escola plana, verificar com atenção o que descreve as curvas de nível.

3) Não Há Poços de vizita no que tange a rede telefônica no local.

4) Não há Poços de visita de rede de drenagem na área em questão.

5) Rede elétrica servida pela concessionária EDP, com rede Trifásica de alta e Baixa tensão.

6) Rede de água que serve da concessionária CESAN.

7) Rede de esgoto da concessionária CESAN.

LEGENDA DE ATRIBUTOS

- LIMITE DO IMÓVEL
- VERTICES DO IMÓVEL
- ÁRVORES
- ÁREA PAVIMENTADA (CIMENTO)
- ÁREA GRAMADA
- POSTES DE ILUMINAÇÃO
- RALO
- CAIXAS DE ATERRAMENTO
- POÇOS DE VIZITA ESGOTO
- POÇOS DE VIZITA REDE DE ÁGUA
- POÇOS DE VIZITA REDE DE DRENAGEM
- POÇOS DE VIZITA REDE DE TELEFONE
- CAIXA INSPEÇÃO INCENDIO
- CAIXA INSPEÇÃO TELEFONE
- CAIXA INSPEÇÃO GORDURA
- CAIXA INSPEÇÃO TAMPA CONCRETO
- CAIXA INSPEÇÃO TAMPA METÁLICA
- POSTE REDE ELÉTRICA
- REDE DRENAGEM PLUVIAL E BITOLA MCA
- REDE DE ESGOTO CONCESSIONÁRIA BRK
- REDE ÁGUA TRATADA CONCESSIONÁRIA BRK
- REDE ELÉTRICA CONCESSIONÁRIA EDP ALTA
- REFERÊNCIA DE NIVEL
- ÁREA COM CERCA OU GRADIL
- MURO OU MURETA
- LINHA DE MEIO FIO
- CURVAS DE NÍVEL MESTRAS
- CURVAS DE NÍVEL (1 EM 1M)
- Hidrante
- Caixa D'água
- Mudas de Árvores
- Cotas de Ruas, calçadas e Edificações
- Cotas das Deflecções do Poligonal
- Cotas dos ângulos Internos
- Cotas dos alinhamentos da Poligonal
- Pontos Cotados
- Rede de Transmissão
- Rede EDP Trifasica alta e Baixa Tensão
- Rede EDP Trifasica Alta e Baixa tensão e telefonia

ROTEIRO PERIMÉTRICO DE COORDENADAS

LADOS		COORDENADAS (UTM)		AZIMUTES	DISTANCIA (m)	FATOR K	COORDENADAS (GEOGRAFICAS)	
De	Para	Coord N (Y)	Coord E (X)				Longitude	Latitude
P01	P02	7.714.693,15	343.280,75	122°57'34"	1,25	0,99990354	40°30'15.991" W	20°39'37.989" S
P02	P03	7.714.692,47	343.281,80	140°33'32"	1,29	0,99990353	40°30'15.955" W	20°39'38.011" S
P03	P04	7.714.691,47	343.282,62	157°18'46"	1,51	0,99990353	40°30'15.927" W	20°39'38.044" S
P04	P05	7.714.690,07	343.283,21	164°36'26"	17,61	0,99990351	40°30'15.907" W	20°39'38.089" S
P05	P06	7.714.673,09	343.287,88	207°00'39"	3,88	0,99990352	40°30'15.751" W	20°39'38.643" S
P06	P07	7.714.669,64	343.286,12	164°13'53"	15,59	0,99990350	40°30'15.813" W	20°39'38.755" S
P07	P08	7.714.654,63	343.290,36	168°14'26"	3,16	0,99990350	40°30'15.671" W	20°39'39.244" S
P08	P09	7.714.651,54	343.291,00	165°01'06"	1,79	0,99990350	40°30'15.650" W	20°39'39.345" S
P09	P10	7.714.649,81	343.291,46	121°57'00"	3,72	0,99990349	40°30'15.635" W	20°39'39.401" S
P10	P11	7.714.647,84	343.294,62	165°03'52"	18,67	0,99990347	40°30'15.526" W	20°39'39.466" S
P11	P12	7.714.629,80	343.299,43	172°18'25"	1,26	0,99990347	40°30'15.366" W	20°39'40.054" S
P12	P13	7.714.628,56	343.299,60	187°54'19"	1,23	0,99990347	40°30'15.360" W	20°39'40.095" S
P13	P14	7.714.627,34	343.299,43	204°08'27"	1,23	0,99990347	40°30'15.367" W	20°39'40.134" S
P14	P15	7.714.626,22	343.298,93	219°25'53"	2,44	0,99990348	40°30'15.384" W	20°39'40.171" S
P15	P16	7.714.624,33	343.297,38	202°34'35"	1,20	0,99990348	40°30'15.438" W	20°39'40.232" S
P16	P17	7.714.623,23	343.296,92	184°33'26"	1,28	0,99990348	40°30'15.455" W	20°39'40.267" S
P17	P18	7.714.621,95	343.296,82	169°33'32"	1,23	0,99990348	40°30'15.459" W	20°39'40.309" S
P18	P19	7.714.620,74	343.297,04	165°06'30"	12,37	0,99990346	40°30'15.451" W	20°39'40.348" S
P19	P20	7.714.608,79	343.300,22	161°26'59"	1,92	0,99990346	40°30'15.345" W	20°39'40.738" S
P20	P21	7.714.606,97	343.300,83	139°15'48"	1,13	0,99990346	40°30'15.325" W	20°39'40.797" S
P21	P22	7.714.606,12	343.301,56	131°27'49"	1,15	0,99990346	40°30'15.300" W	20°39'40.825" S
P22	P23	7.714.605,35	343.302,43	126°09'42"	1,09	0,99990345	40°30'15.270" W	20°39'40.850" S
P23	P24	7.714.604,71	343.303,30	120°33'41"	2,49	0,99990344	40°30'15.240" W	20°39'40.871" S
P24	P25	7.714.603,45	343.305,45	136°48'59"	1,33	0,99990344	40°30'15.166" W	20°39'40.913" S
P25	P26	7.714.602,48	343.306,36	153°08'02"	1,47	0,99990344	40°30'15.135" W	20°39'40.945" S
P26	P27	7.714.601,17	343.307,02	163°00'36"	3,80	0,99990343	40°30'15.113" W	20°39'40.988" S
P27	P28	7.714.597,53	343.308,13	259°27'13"	109,61	0,99990385	40°30'15.075" W	20°39'41.106" S
P28	P29	7.714.577,47	343.200,38	259°27'13"	16,32	0,99990391	40°30'18.805" W	20°39'41.726" S
P29	P30	7.714.574,48	343.184,33	309°15'33"	13,99	0,99990396	40°30'19.360" W	20°39'41.819" S
P30	P31	7.714.583,33	343.173,50	335°09'14"	18,42	0,99990399	40°30'19.732" W	20°39'41.527" S
P31	P32	7.714.600,04	343.165,76	74°52'22"	40,33	0,99990383	40°30'19.994" W	20°39'40.982" S
P32	P33	7.714.610,57	343.204,69	345°03'40"	62,42	0,99990390	40°30'18.645" W	20°39'40.651" S
P33	P34	7.714.670,88	343.188,60	75°57'52"	58,02	0,99990368	40°30'19.182" W	20°39'38.685" S
P34	P35	7.714.684,95	343.244,89	75°46'33"	34,50	0,99990355	40°30'17.233" W	20°39'38.244" S
P35	P36	7.714.693,43	343.278,33	88°35'52"	1,17	0,99990354	40°30'16.074" W	20°39'37.979" S
P36	P01	7.714.693,46	343.279,50	104°01'43"	1,29	0,99990354	40°30'16.034" W	20°39'37.978" S

Área: 10.332,01 m²
1,0332 ha
0,2135 Alqs

PERÍMETRO: 461,16 m

QUADRO DE CONFRONTANTES

Rua Lauro Simões (Pref. Municipal de Guarapari)	CNPJ: 27.165.190/0001-53	ASS.:
Terrenos da SEDU-Secretaria da Educação ocupado pelo Conselho De Escola Da Escola Estadual De Ensino Fundamental E Medio Angelica Paixao - Estado do Espirito santo	CNPJ: 27.080.530/0001-43	ASS.:
Terrenos da SEDU-Secretaria da Educação cedido para a APAE Guarapari - Estado do Espirito Santo	CNPJ: 27.080.530/0001-43	ASS.:
Terrenos da SEDU-Secretaria da Educação cedido para Ginásio poliesportivo Municipal (Pref. Municipal de Guarapari) - Estado do Espirito Santo	CNPJ: 27.080.530/0001-43	ASS.:
Rua Ozéias Santiago (Pref. Municipal de Guarapari)	CNPJ: 27.165.190/0001-53	ASS.:

COORDENADAS UTM SIRGAS-2000 - BASE DE REFERÊNCIA DO MODELO TOPOCENTRICO
X = 343302,937 Y = 7714604,150
Z = 13,940

1. Equipamentos Utilizados:
Receptor GNSS RTK(Processamento em tempo real) modelo TPS T500 Plus, com 512 canais independentes, de rastreio simultâneo de sinais de satélite GPS: L1C/A, L1C, L2C, L2E, L5 GLONASS: L1C/A,L1P, L2C/A, L2P, L3, Galileo: E1, E5A, E5B e Beidou: B1 e B2, com precisão Horizontal de 6 mm + 1 ppm RMS, e Vertical de 8 mm + 1 ppm RMS.
Estação total Geodésic GD2+ , com Leitura direta de 1 segundo e precisão de 2" e Precisão linear de 1,5 mm + 2ppm.
Kit PPK Geodésico FERCON com precisão horizontal de 2cm hoerizontal e 2cm vertical em conjunto com VANT Phantom IV PRO.

Nº.	DESCRIÇÃO	RESP.	DATA
05			
04			
03			
02			
01			

REVISÃO

GOVERNO DO ESTADO DO ESPÍRITO SANTO
SECRETARIA DE ESTADO DA EDUCAÇÃO - SEDU
SEDU
GERÊNCIA DE REDE FÍSICA ESCOLAR
Topografia

TÍTULO:
REGULARIZAÇÃO DA ESCOLA DA EEEM DR SILVA MELLO

ENDEREÇO:
R LAURO SIMOES, 366, – ITAPEBUSSU – CEP: 29.210–020, GUARAPARI–ES.

PRANCHA: LEVANTAMENTO CADASTRAL
PROJETO: TOPOGRÁFIA
SUB SECRETÁRIO ESTADUAL: André Melotti Rocha
GERENTE DA GERFE: Marcelo Amorim Gonçalves
ESCALA: 1/300
UNIDADE: METRO
COORDENADOR GERAL:
CREA–ES: ES009161/D
VISTO:
AUTOR PROJETO: DENIS SPOLADORE FERREIRA:09675197722 Assinado de forma digital por DENIS SPOLADORE FERREIRA:09675197722 Dados: 2023.12.22 06:31:39 -03'00'
ENGº FLORESTAL DENIS S. FERREIRA CREA–ES: 009161/D – ART0820230338642
CREA–ES: ES009161/D
COD.INCRA: ECOI
CO–AUTOR PROJETO: DENIS SPOLADORE FERREIRA:09675197722 Assinado de forma digital por DENIS SPOLADORE FERREIRA:09675197722 Dados: 2023.12.22 06:32:02 -03'00'
ENGº FLORESTAL DENIS S. FERREIRA CREA–ES: 009161/D – ART0820230338642
CAU:
VISTO:
RESPONSÁVEL TÉCNICO: DENIS SPOLADORE FERREIRA:09675197722 Assinado de forma digital por DENIS SPOLADORE FERREIRA:09675197722 Dados: 2023.12.22 06:32:18 -03'00'
ENGº FLORESTAL DENIS S. FERREIRA CREA–ES: 009161/D – ART0820230338642
CREA:
VISTO:
ARQUIVO: Silva_mello_c.dwg
DESENHO:
VISTO:
REFERÊNCIA: PLANTA DE SITUAÇÃO IMPLANTAÇÃO GERAL
FOLHA: 01 / 01
FORMATO: A1
OBSERVAÇÕES:
DATA: 25/08/2023
VISTO:
REVISÃO:

PERFIL LONGITUDINAL – 1 / 400



ESTACAS	0	1	2	3	4	5	6	7	7+18,4365
DISTÂNCIAS	0,0000	20,0000	40,0000	60,0000	80,0000	100,0000	120,0000	140,0000	158,4365
MNT	13,3802	15,8177	15,6662	15,5952	15,8513	15,8672	15,8441	15,6160	15,3840

CROQUI DE SITUAÇÃO

