



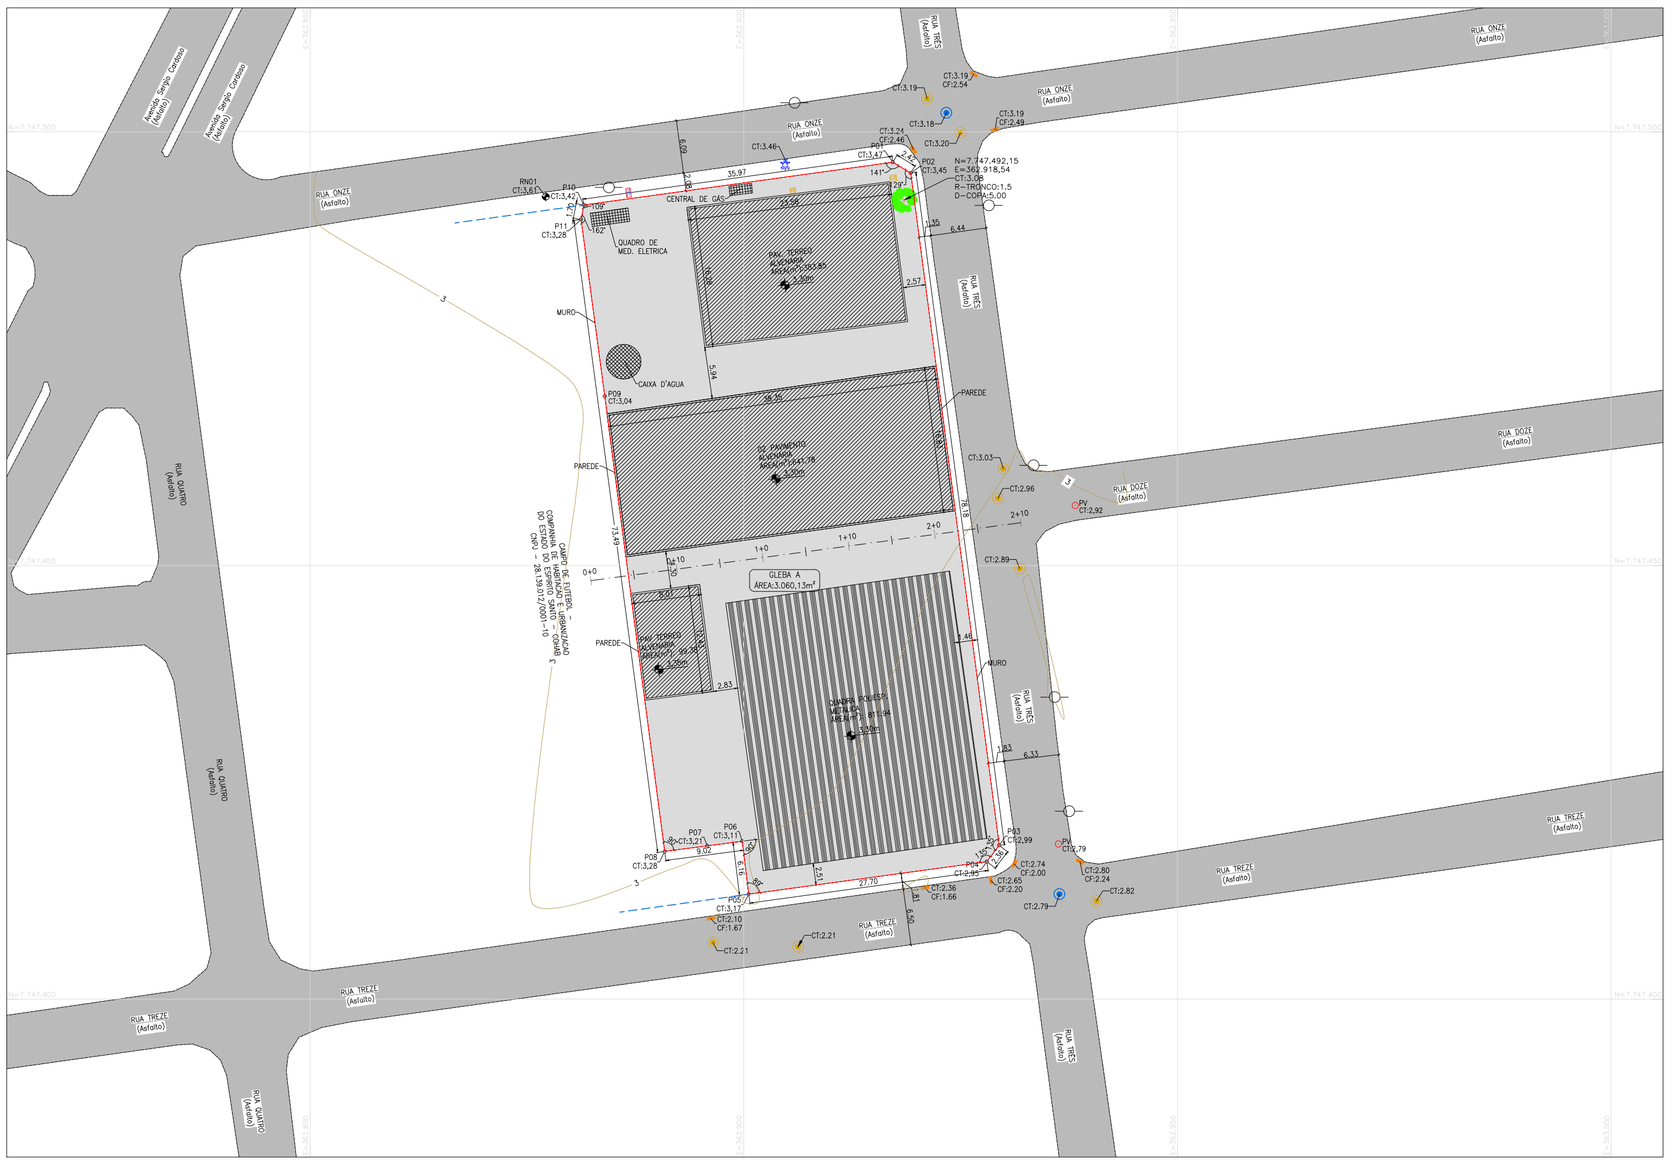

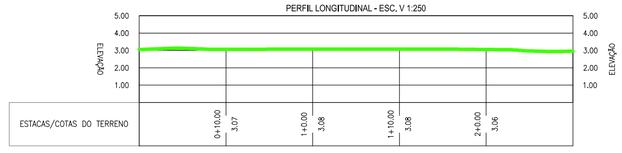

NOTAS GERAIS

1 - DIMENSÕES COTADAS EM METROS, SALVO INDICAÇÃO CONTRÁRIA;
2 - EQUIPAMENTOS UTILIZADOS PARA A EXECUÇÃO DOS TRABALHOS EM CAMPO: ESTAÇÃO TOTAL NIKON MODELO DTM 322 - PRECISÃO ANGULAR = 7" E SISTEMA GPS L1/L2 E RTK, TPS MODELO T10.
3 - ESTE DOCUMENTO ESTÁ DE ACORDO COM AS NORMAS DA ABNT NBR 13133.
4 - FORNECIMENTO DE ENERGIA ELÉTRICA REALIZADA PELA EDP ESPIRITO SANTO DISTRIBUICAO DE ENERGIA S.A.
5 - TRATAMENTO E ABASTECIMENTO DE ÁGUA E ESGOTO REALIZADA CESAN - A COMPANHIA ESPÍRITO SANTENSE DE SANEAMENTO - CESAN
6 - IMAGENS AÉREA - IMAGEAMENTO ES 2019-2020 (PROGRAMA REFLORESTAR) URL: HTTPS://GEOBASES.ES.GOV.BR/IMAGENS-KPST-2019-2020
7 - NA REGIÃO DO LEVANTAMENTO TOPOGRÁFICO NÃO POSSUI EMISSÃO, ADUTORA OU LINHA DE TRASMISSÃO
8 - TODAS EDIFICAÇÕES ESTÃO EM USO E BOM ESTADO DE CONSERVAÇÃO

ROTEIRO PERIMÉTRICO DE COORDENADAS

De	Para	Coord. N(Y)	Coord. E(X)	Azimute	Distância	Fator K	Latitude	Longitude
P01	P02	7.747.495,24	362.919,25	121°15'52"	2,42 m	0,99983224	20°21'56,760233"S	40°18'48,350738"W
P02	P03	7.747.417,73	362.929,46	172°29'41"	78,18 m	0,99983220	20°21'59,283738"S	40°18'48,019892"W
P03	P04	7.747.415,86	362.928,02	217°32'26"	2,36 m	0,99983221	20°21'59,344182"S	40°18'48,069963"W
P04	P05	7.747.412,10	362.900,58	262°11'58"	27,70 m	0,99983230	20°21'59,459342"S	40°18'49,017550"W
P05	P06	7.747.418,21	362.899,83	353°00'07"	6,16 m	0,99983230	20°21'59,260437"S	40°18'49,041733"W
P06	P07	7.747.417,68	362.895,79	262°30'48"	4,07 m	0,99983231	20°21'59,276627"S	40°18'49,180963"W
P07	P08	7.747.417,03	362.890,88	262°25'36"	4,95 m	0,99983233	20°21'59,296580"S	40°18'49,350441"W
P08	P09	7.747.469,50	362.883,96	352°29'12"	52,92 m	0,99983235	20°21'57,588423"S	40°18'49,574642"W
P09	P10	7.747.489,88	362.881,23	352°22'19"	20,57 m	0,99983236	20°21'56,924783"S	40°18'49,663179"W
P10	P11	7.747.491,55	362.881,55	10°44'08"	1,70 m	0,99983236	20°21'56,870488"S	40°18'49,651787"W
P11	P01	7.747.496,50	362.917,18	82°05'49"	35,97 m	0,99983224	20°21'56,718881"S	40°18'48,421676"W
Área: 3.060,13 m²								
Perímetro: 236,99 m								

QUADRO DE CONFRONTANTE


PREFEITURA DE VILA VELHA (RUA ONZE)	CNPJ 27.165.554/0001-03	
PREFEITURA DE VILA VELHA (RUA TRÊS)	CNPJ 27.165.554/0001-03	
PREFEITURA DE VILA VELHA (RUA TREZE)	CNPJ 27.165.554/0001-03	
COMPANHIA DE HABITACAO E URBANIZACAO DO ESTADO DO ESPIRITO SANTO – COHAB (CAMPO DE FUTEBOL)	CNPJ 28.139.012/0001-10	

CONVENÇÕES E LEGENDAS

	PAV. ASFALTICO		ÁRVORES
	POSTES		CAIXA RALO
	PV DE ESGOTO		CURVAS DE NÍVEL
	PV DE DRENAGEM		RN – REFERENCIA DE NIVEL
CE	CX DE ESGOTO		LIMITE ÁREA
TEL	CX DE TELEFONIA		Hidrante

INFORMAÇÕES CARTOGRÁFICAS

DIAGRAMA DE NORTES

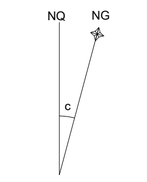


MERIDIANO CENTRAL: 39° WGr

VÉRTICE DE REFERÊNCIA: P01
LATITUDE: 20°21'56.718881"S
LONGITUDE: 40°18'48.421676"W

DATA 02/05/2023
DECLINAÇÃO MAGNÉTICA (DM) -23°52'06.053087"
VARIAÇÃO ANUAL -00°01'36.119574"
CONVERGÊNCIA MERIDIANA (CM) 00°27'25.804380"
FATOR DE ESCALA (K) 0.99979588

SISTEMA DE PROJEÇÃO	DATUM HORIZONTAL	DATUM VERTICAL
UTM FUSO 24 SUL	SIRGAS 2000	IMBITUBA – SC (IBGE)

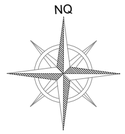

NOTA: TODAS AS DIMENSÕES ESTÃO EXPRESSAS EM METROS, EXCETO QUANDO INDICADO.

SEDU

GOVERNO DO ESTADO DO ESPÍRITO SANTO

SECRETARIA DE ESTADO DA EDUCAÇÃO - SEDU

GERÊNCIA DE REDE FÍSICA ESCOLAR

GEOTOP
TOPOGRAFIA, MAPEAMENTO E GEORREFERENCIAMENTO

TÍTULO:
REGULARIZAÇÃO DA ESCOLA "CEEMTI PROFESSORA MAURA ABAURRE"

ENDEREÇO:
RUA ONZE, N.º 100, VILA NOVA, VILA VELHA/ES

PRANCHA: LEVANTAMENTO CADASTRAL	PROJETO: TOPOGRAFIA	
SUBSECRETÁRIO ESTADUAL: ANDRÉ MELOTTI ROCHA		
GERENTE DA GERFE: MARCELO AMORIM GONÇALVES	ESCALA: 1/500	UNIDADE: METRO
AUTOR PROJETO: EVERTON DE BRITO MARTINS:09067543721 — Assinado de forma digital por EVERTON BRITO MARTINS:09067543721 Dados: 2024.03.21 10:47:23 -03'00' — EVERTON DE BRITO MARTINS	CRT-ES: 09067543721	COD.INCRA: BDQS
RESPONSÁVEL TÉCNICO: EVERTON DE BRITO MARTINS (TÉC. GEO. E CARTOGRAFIA)	CRT-ES 09067543721	VISTO:
ARQUIVO: PLANTA_CEEMTI PROF.MAURA ABAURRE_R01.DWG	DESENHO: SILVANA	VISTO:
REFERÊNCIA: ANEXO A–TOPOGRAFIA–PATRIMONIO		FOLHA: 01 / 01
FORMATO: A2	OBSERVAÇÕES: RESP. TÉCNICA TRT CFT2302644821	DATA: 26/09/2023 — VISTO: — REVISÃO: R01

2026-0WH1Q3 - E-DOCS - CÓPIA SIMPLES 27/07/2026 12:14 PÁGINA 1 / 2

INFORMAÇÕES DO DOCUMENTO
Documento capturado em 27/07/2026 12:14:15 (HORÁRIO DE BRASÍLIA - UTC-3)
por SYLVIA REGINA RANGEL DE JESUS (ASSESSOR ESPECIAL NIVEL IV QCE-03 - SUPROJ - SEDU - GOVES)
Valor Legal: CÓPIA SIMPLES | Natureza: DOCUMENTO NATO-DIGITAL

A disponibilidade do documento pode ser conferida pelo link: https://e-docs.es.gov.br/d/2026-0WH1Q3

2026-0WH1Q3 - E-DOCS - CÓPIA SIMPLES 27/07/2026 12:14 PÁGINA 2 / 2