


NOTAS	
Nº	MATERIAIS
01	CORRIMÃO EM TUBO DE AÇO INOX AISI 304 DIÂM. 2" ESP. 2,0 MM E SUPORTE DIÂM. 1/2" ESP. 1,5 MM, H=0,92 M, FIXADO EM ALVENARIA COM CHUMBADOR TIPO PARABOLT, CANOPLAS DE ACABAMENTO.
02	GUARDA CORPO DE TUBO DE AÇO INOX AISI 304, DIÂM. 2", 1,1/2" E 3/4", ESP. 2 MM, H=1,10 M, CANOPLAS DE ACABAMENTO, COM CORRIMÃO, CHUMBADO EM PISO DE CONCRETO ARMADO COM CHUMBADOR TIPO PARABOLT.
03	DIVISÓRIA DE GRANITO CINZA ANDORINHA 3CM
04	QUADRO PINCEL, COMPL. LAMINADO MELAM ALTA PRESSÃO, "LOUSA" QUADRIC, BRANCO BRILHANTE, LINHA LOUSAS, PADRÃO F608 BRANCO LINE, ESP. 1MM, INCL. REQUADRO MAD 2,5X5,0CM E PORTA PINCEL, DIM.3,95X1,29M.
05	QUADRO DE AVISOS 200X80CM EM CERÂMICA 10X10CM E BORDA DE FILETE EM GRANITO POLIDO 7X2CM CONFORME DETALHE.
06	QUADRO DE AVISOS 400X80CM EM CERÂMICA 10X10CM E BORDA DE FILETE EM GRANITO POLIDO 7X2CM CONFORME DETALHE.
07	MÉIO-FIO DE CONCRETO PRÉ-MOLDADO COM DIMENSÕES DE 15X12X30X100CM.
08	PRATELEIRAS EM GRANITO CINZA ANDORINHA, ESP. 2CM, FIXADAS COM CANTONEIRAS PINTADAS COM EPOXI (4 UNIDADES 1,60X0,50M)
09	JUNTA DE DILATAÇÃO 2X2CM, CONSIDERANDO 1CM DE APLICAÇÃO DE ISOPOR E 1CM DE APLICAÇÃO DE MASTIQUE ELÁSTICO

RUA SEM ALINHAMENTO DEFINIDO

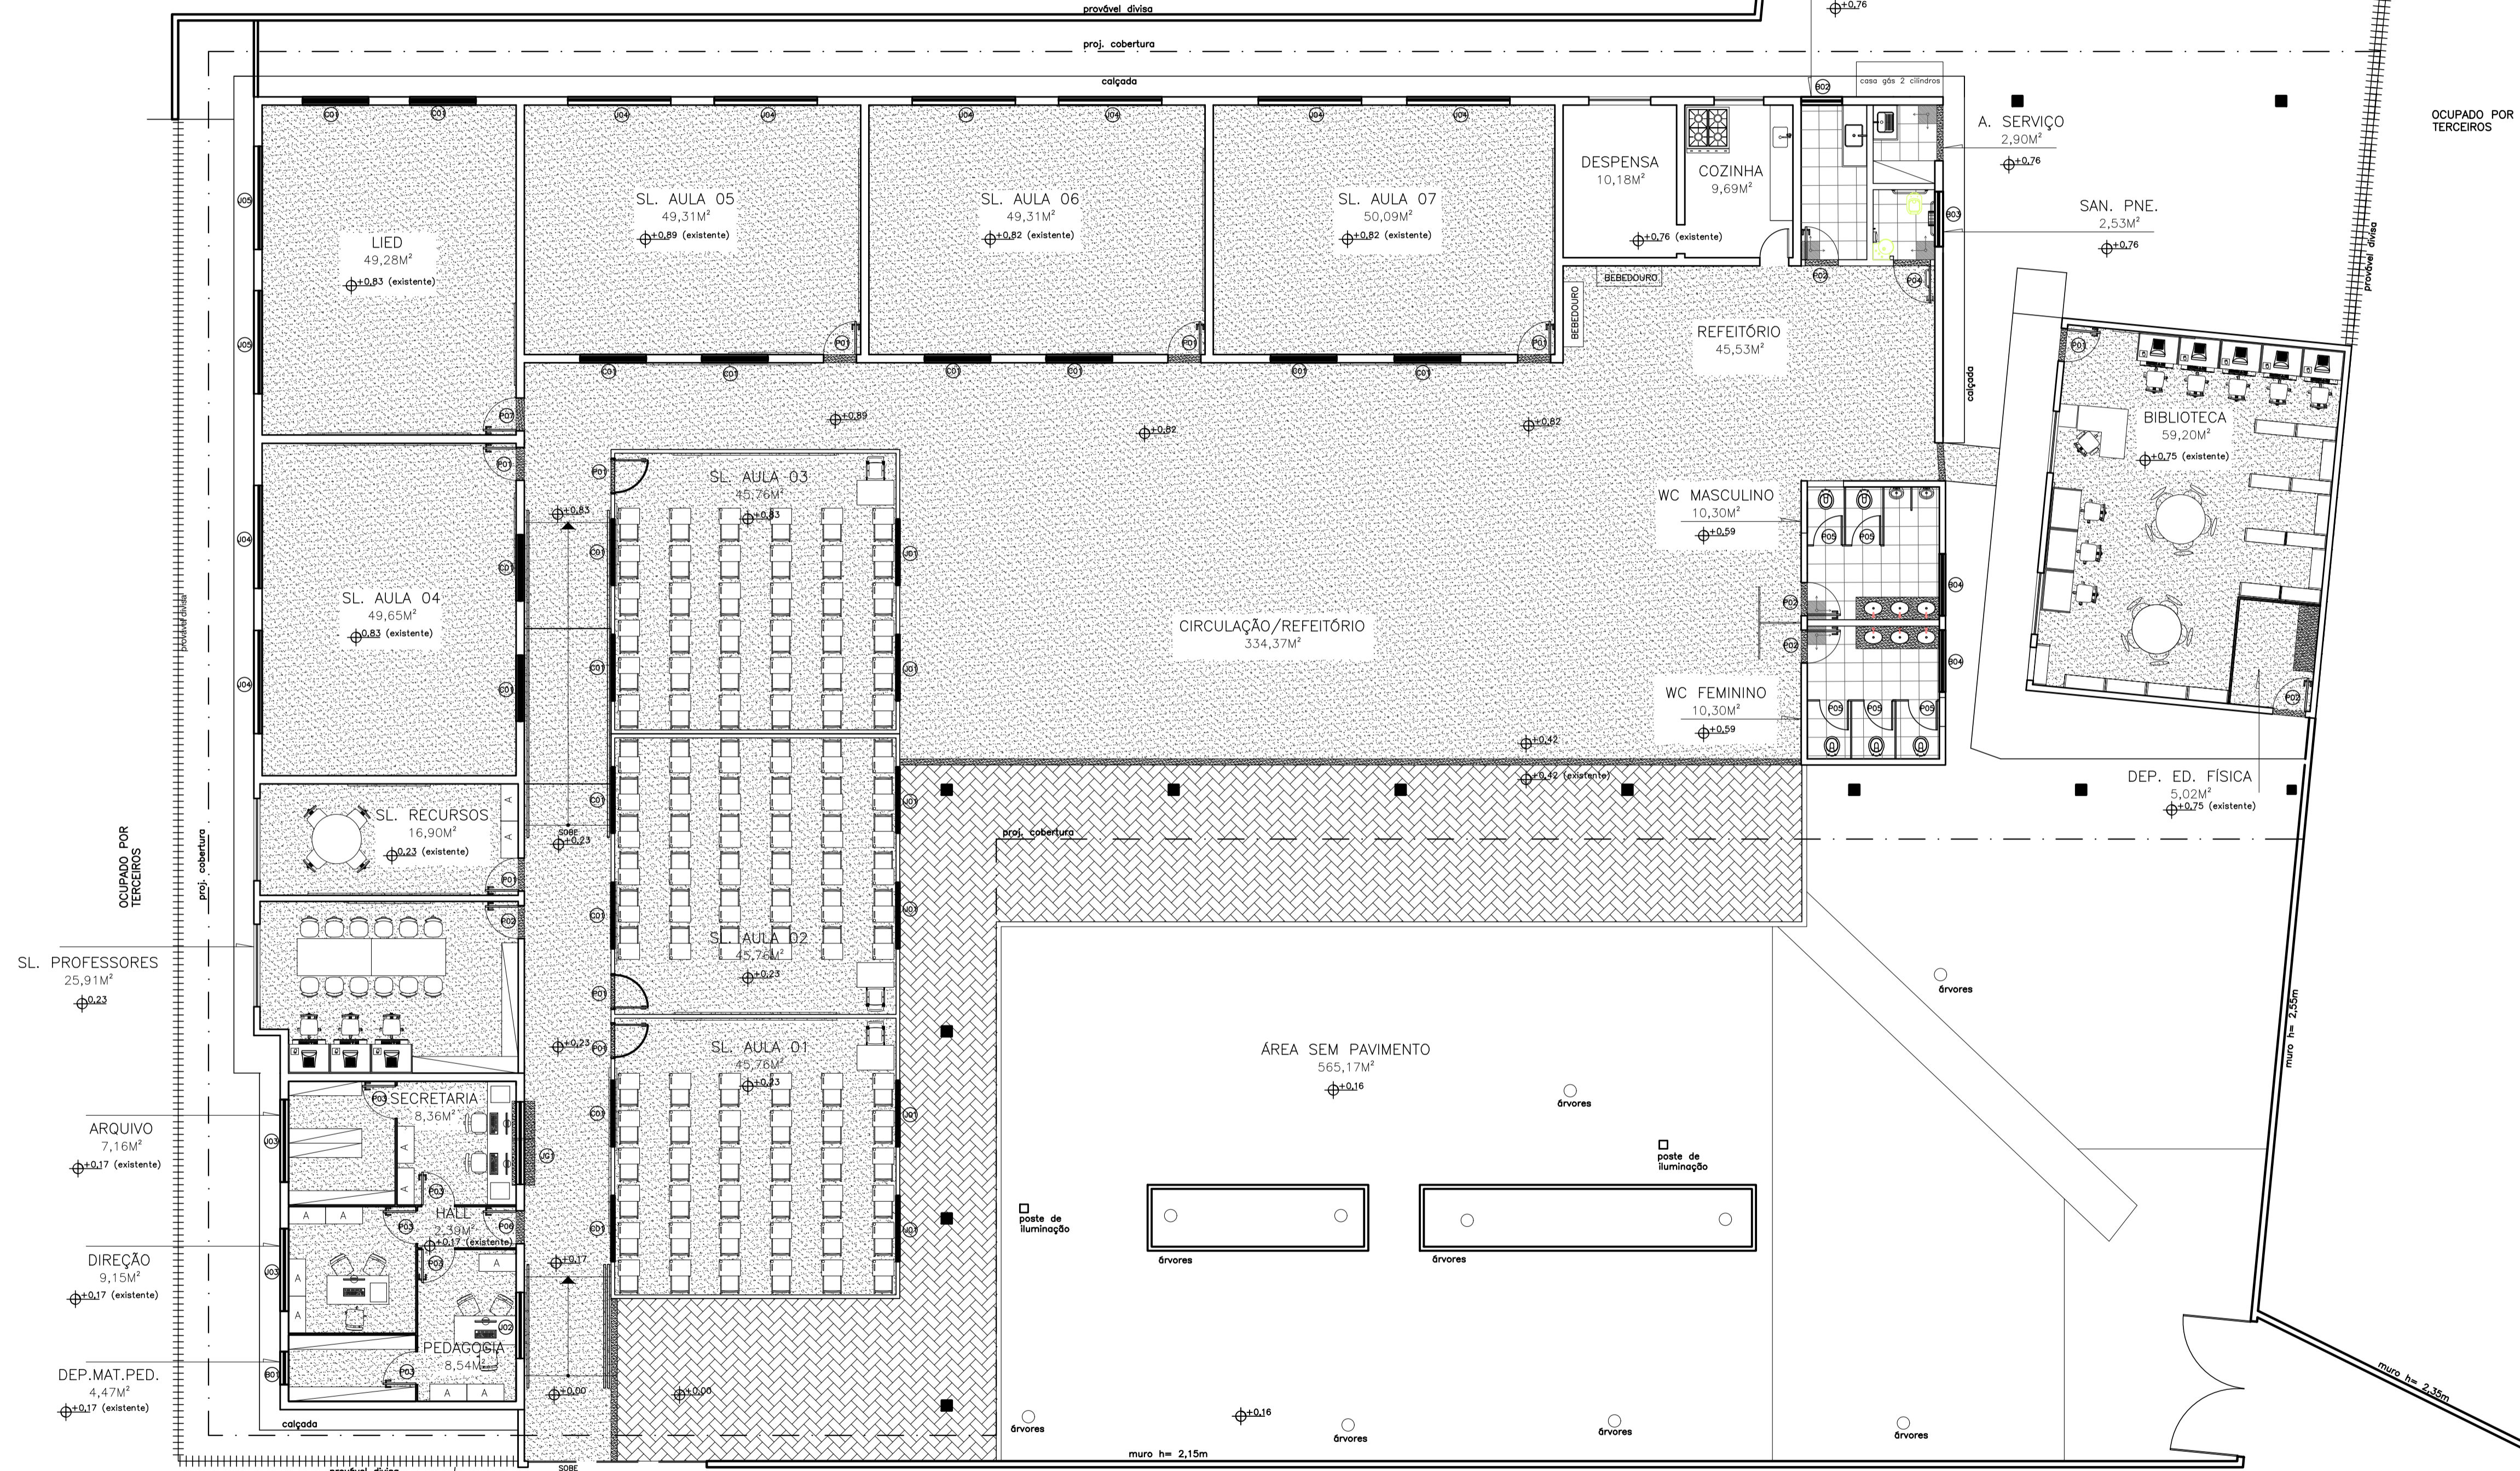

LEGENDA		ESPECIFICAÇÕES TÉCNICAS – MATERIAIS PROJETADOS	
	GRANITO CINZA ANDORINHA	Nº	PISOS
	GRANILITE COR NATURAL ACABAM. POLIDO	1	RETIRAR PISO, EXECUTAR NOVO LASTRO REGULARIZADO E APLICAR ARGAMASSA DE ALTA RESISTÊNCIA TIPO GRANILITE COR NATURAL ACABAMENTO POLIDO C/ JUNTA PLÁSTICA DE DILATAÇÃO 7x3MM EM REQUADRO DE 1,00x1,00M, APLICAÇÃO DE RESINA BASE ACRÍLICA;
	BLOCOS PRÉ-MOLDADOS TIPO PAVI-S	2	ARGAMASSA DE ALTA RESISTÊNCIA TIPO GRANILITE COR NATURAL ACABAMENTO POLIDO C/ JUNTA PLÁSTICA DE DILATAÇÃO 7x3MM EM REQUADRO DE 1,00x1,00M, APLICAÇÃO DE RESINA BASE ACRÍLICA;
	DIVISÓRIA ACABAM. CHAPA DE FIBRA DE MADEIRA	3	RETIRAR PISO, EXECUTAR NOVO LASTRO REGULARIZADO E ASSENTAR CERÂMICA 45x45CM PEI 5, CARGO PLUS GRAY;
	ALVENARIA A CONSTRUIR	PAREDES	
	DEMOLIÇÃO	1	RODAPÉ EM GRANITO CINZA ANDORINHA POLIDO 7X2CM + 11 FIADAS DE CERÂMICA 10X10CM CAMBURI BRANCO + BARRA EM GRANITO CINZA ANDORINHA POLIDO 7X2CM + MASSA ACRÍLICA + PINTURA 1 DEMÃO DE SELADOR E 3 DEMÃOS DE TINTA ACRÍLICA;
	ÁRVORE A REMOVER	2	RODAPÉ EM GRANITO CINZA ANDORINHA POLIDO COM 7X2CM + MASSA ACRÍLICA + PINTURA 1 DEMÃO DE SELADOR E 3 DEMÃOS DE TINTA ACRÍLICA;
	JANELA NOVA	3	RODAPÉ EM GRANITO CINZA ANDORINHA POLIDO COM 7X2CM + AZULEJO BRANCO 15x15 cm;
	JANELA A MANTER	TETOS	
	PORTA A MANTER	1	LAJE + REBOCO + MASSA PVA + PINTURA PVA;
	PORTA NOVA	2	FORRO EM PVC BRANCO L=20 CM, FRISADO;
	ARRANQUE ASSENTAMENTO	3	FORRO DE GESSO ACABAMENTO TIPO LISO + MASSA PVA + PINTURA PVA

QUADRO DE ESQUADRIAS – PORTAS			
P1	PORTA DE ABRIR EM MADEIRA MACIÇA TIPO ANGELIM PEDRA C/ VISOR PADRÃO SEDU	0,80 x 2,10	
P2	PORTA DE ABRIR EM MADEIRA MACIÇA TIPO ANGELIM PEDRA, PADRÃO SEDU + VERNIZ INCOLOR FOSCO	0,80 x 2,10	
P3	PORTA PARA DIVISÓRIA DE MADEIRA	0,80 x 2,10	
P4	PORTA DE ABRIR EM MADEIRA MACIÇA TIPO ANGELIM PEDRA, PADRÃO SEDU – PNE + VERNIZ INCOLOR FOSCO	0,90 x 2,10	
P5	PORTA DE ABRIR C/ VERNIZIANS EM ALUMÍNIO NATURAL – BOXES SANITÁRIOS	0,70 x 1,60	
P6	PORTA DE ABRIR EM MADEIRA MACIÇA TIPO ANGELIM PEDRA, PADRÃO SEDU + VERNIZ INCOLOR FOSCO + PORTÃO DE SEGURANÇA DE FERRO EM BARRA CHATA	0,80 x 2,10	
P7	PORTA DE ABRIR EM MADEIRA MACIÇA TIPO ANGELIM PEDRA C/ VISOR PADRÃO SEDU + VERNIZ INCOLOR FOSCO + PORTÃO DE SEGURANÇA DE FERRO EM BARRA CHATA	0,80 x 2,10	

QUADRO DE ESQUADRIAS – JANELAS			
J1	JANELA CORRER ALUMÍNIO ANODZ. COR NATURAL + VIDRO LISO INCOLOR 4MM	1,60X1,10X1,20	
J2	JANELA CORRER ALUMÍNIO ANODZ. COR NATURAL + VIDRO LISO INCOLOR 4MM + GRADE EM TELA METÁLICA PADRÃO SEDU	1,60X1,00X1,10	
J3	JANELA CORRER ALUMÍNIO ANODZ. COR NATURAL + VIDRO LISO INCOLOR 4MM + GRADE EM TELA METÁLICA PADRÃO SEDU	2,00X1,00X1,10	
J4	JANELA CORRER ALUMÍNIO ANODZ. COR NATURAL + VIDRO LISO INCOLOR 4MM	2,50X1,00X1,10	
J5	JANELA CORRER ALUMÍNIO ANODZ. COR NATURAL + VIDRO LISO INCOLOR 4MM + GRADE EM TELA METÁLICA PADRÃO SEDU	2,50X1,00X1,10	
J6	JANELA GUILHOTINA P/ SECRETARIA EM ALUMÍNIO ANODIZADO NATURAL+VIDRO LISO INCOLOR 4MM – GUIÇE COM ALTURA PARA PNE;	2,00X1,20X0,90	

QUADRO DE ESQUADRIAS – BÁSCULAS			
B1	JANELA BASCULANTE ALUMÍNIO ANODZ. COR NATURAL + GRADE EM TELA METÁLICA PADRÃO SEDU	0,80x0,60x1,60	
B2	JANELA BASCULANTE ALUMÍNIO ANODZ. COR NATURAL + TELA TIPO MOSQUITERO DE ARAME GALVANIZADO	1,00x0,60x1,60	
B3	JANELA BASCULANTE ALUMÍNIO ANODZ. COR NATURAL	1,35x0,60x2,10	
B4	JANELA BASCULANTE ALUMÍNIO ANODZ. COR NATURAL	1,50x0,60x2,10	

QUADRO DE ESQUADRIAS – COBOGÓS			
C1	COBOGÓ DE CONCRETO 40 X 40 X 10 CM, TIPO RETO, ASSENTADOS COM ARGAMASSA DE CIMENTO E AREIA NO TRAÇO 1:3, ESPESSURA DAS JUNTAS 15 MM	1,60x0,80x2,20	

Nº	DESCRIÇÃO	RESP.	DATA
05	-	-	-
04	-	-	-
03	-	-	-
02	-	-	-
01	-	-	-

REVISÃO

**GOVERNO DO ESTADO DO ESPÍRITO SANTO**

SECRETARIA DE ESTADO DA EDUCAÇÃO - SEDU

**SEDU**

GRÊNCIA DE REDE FÍSICA ESCOLAR

TÍTULO: **REFORMA DA ESCOLA E CONSTRUÇÃO DE SALAS DE AULA NA EEEFM JOSÉ GIESTAS**

ENDEREÇO: RUA WERNER RUCHDESCHEL Nº 227, VILA PONTÕES – AFONSO CLÁUDIO/ES

PRANCHA: CIVIL	PROJETO: MANUTENÇÃO CIVIL
SECRETÁRIO ESTADUAL: HAROLDO CORREA ROCHA	

GERENTE DA GERFE: EDUARDO DE MELLO TRISTÃO	ESCALA: INDICADA	UNIDADE: METRO
COORDENADOR GERAL EPC: EDSON DE OLIVEIRA PIRES	CREA: CREA MG 64866/D	VISTO:

AUTOR PROJETO: FABIANNE MIRANDA AGUIAR	CREA: CREA ES 024157/D	VISTO:
CO-AUTOR PROJETO: CO-AUTOR DO PROJETO	CREA:	VISTO:

RESPONSÁVEL TÉCNICO: FABIANNE MIRANDA AGUIAR	CREA: CREA ES 024157/D	VISTO:
ARQUIVO: L1AFC03-01-AQ-R00-01.dwg	DESENHO:	VISTO:

REFERENCIAL: LAYOUT	ÁREAS DE INTERVENÇÃO: TERRENO 1.943,82 m² CONSTRUÇÃO 951,74 m²	FOLHA: 02
---------------------	--	-----------

FORMATO: A1	OBSERVAÇÕES:	DATA: JUNHO/18	VISTO:	REVISÃO: R00
-------------	--------------	----------------	--------	--------------

LAYOUT  
ESCALA: 1/100