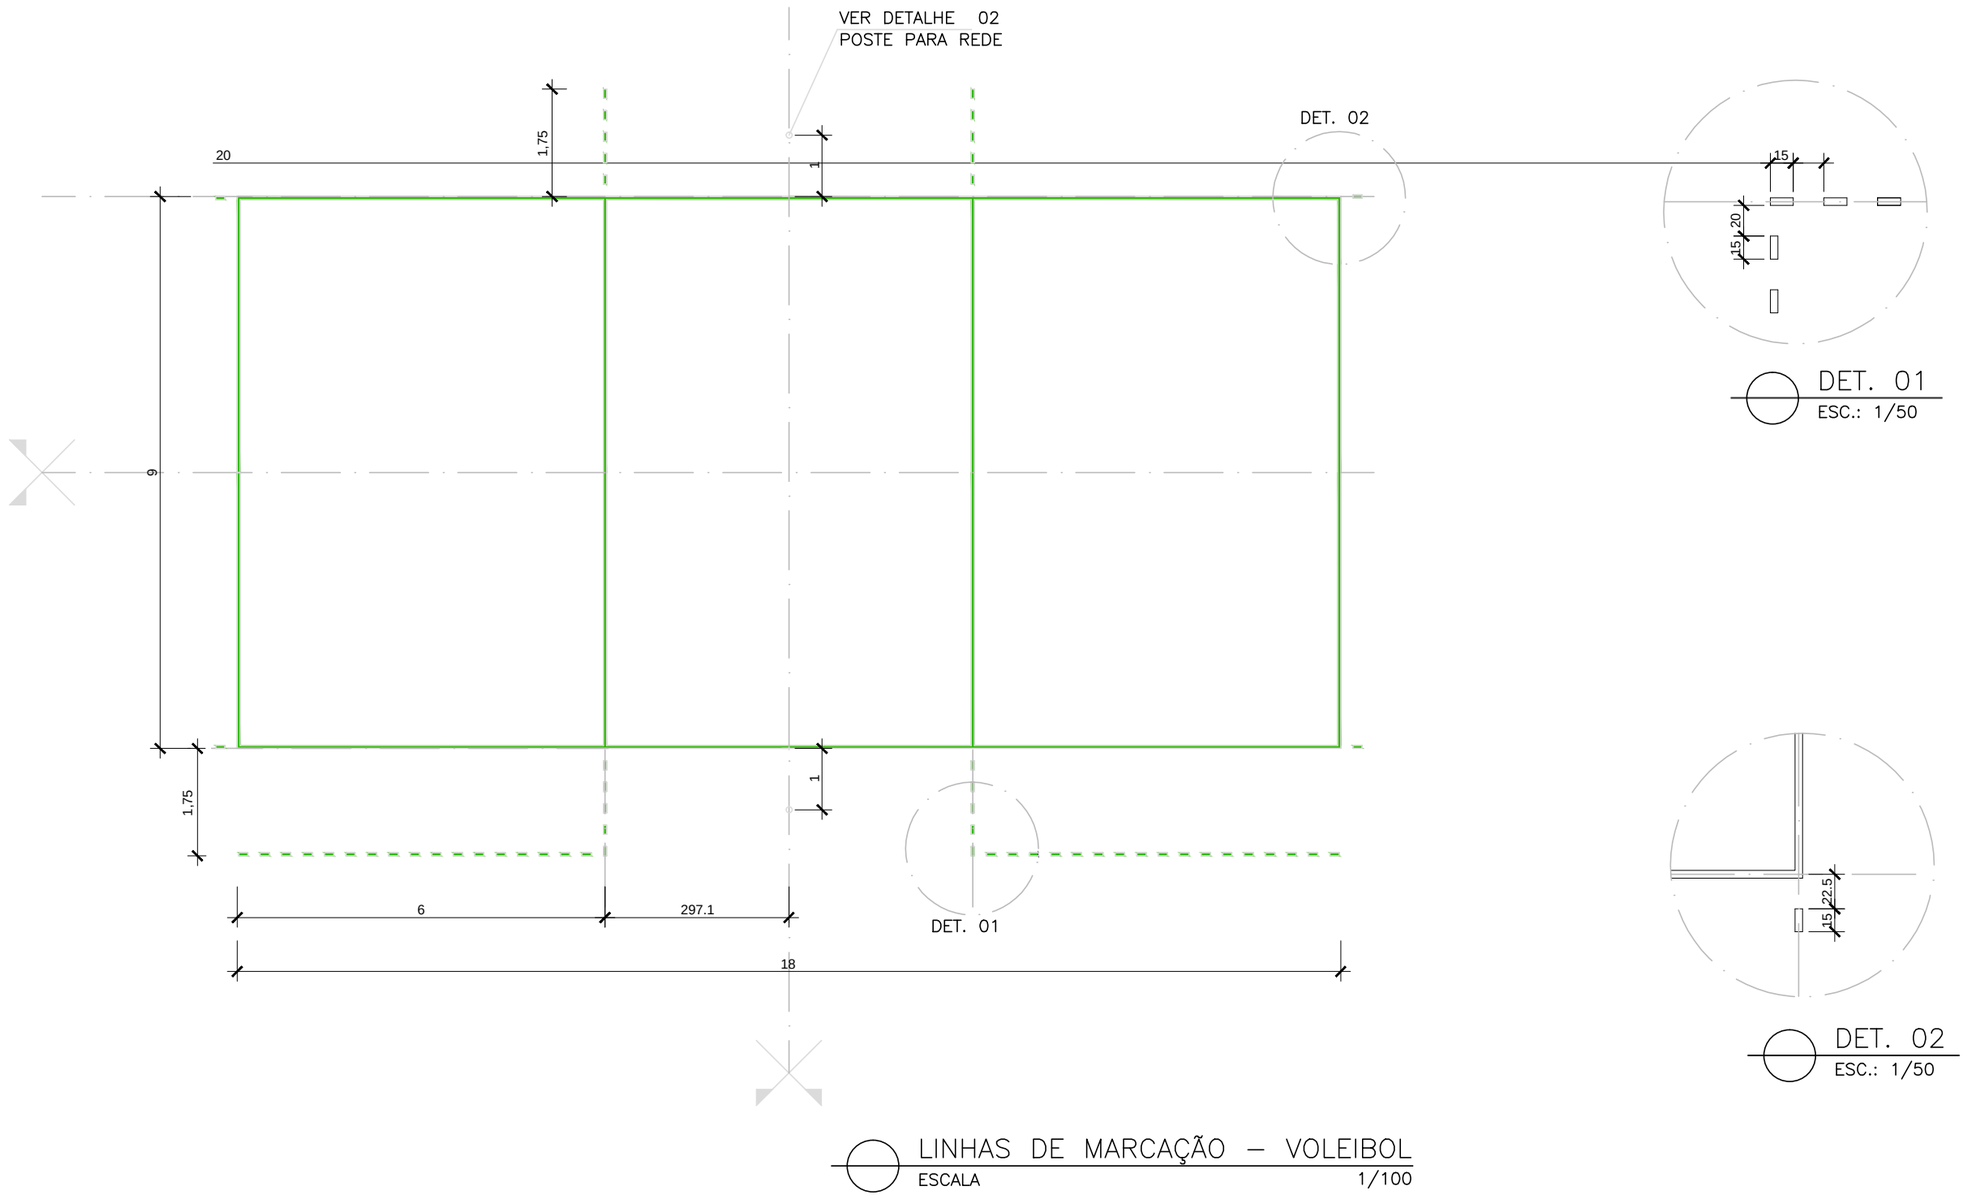

LINHAS DE MARCAÇÃO – VOLEIBOL
ESCALA 1/100

IOPES		
COR	Nº	ESP
1	7	0.30
2	7	0.80
3	7	0.50
4	7	0.40
5	7	0.60
6	7	0.10
7	7	0.20
8	7	0.10
10	10	0.30
50	50	0.20
114	114	0.20
140	140	0.20
231	231	0.20
251	251	0.20
252	252	0.20
253	253	0.20
254	254	0.20
84	84	0.10
45	45	0.10
131	131	0.10
30	30	0.10
150	150	.10
DEMAIS CORES:		
0.10 – COR 7		

–PINTURA DAS FAIXAS DEMARCATÓRIAS EM EPÓXI INTERGARD – INTERNATIONAL,

–VOLEIBOL – VERDE COSTADO – REF.: J 541

–LARGURA= 5 CM

IOPES

INSTITUTO DE OBRAS PÚBLICAS DO ESTADO DO ESPÍRITO SANTO

FOLHA: 02/05

NUMERO: 01

PROJETO: DETALHE QUADRA PADRÃO

AMBIENTE: QUADRA

AUTOR: ANGELA M. PANDOLFI

CAU: A13118–0

DETALHE: PINTURA PISO QUADRA

DATA: DATA