PRODUCED BY AN AUTODESK EDUCATIONAL PRODUCT

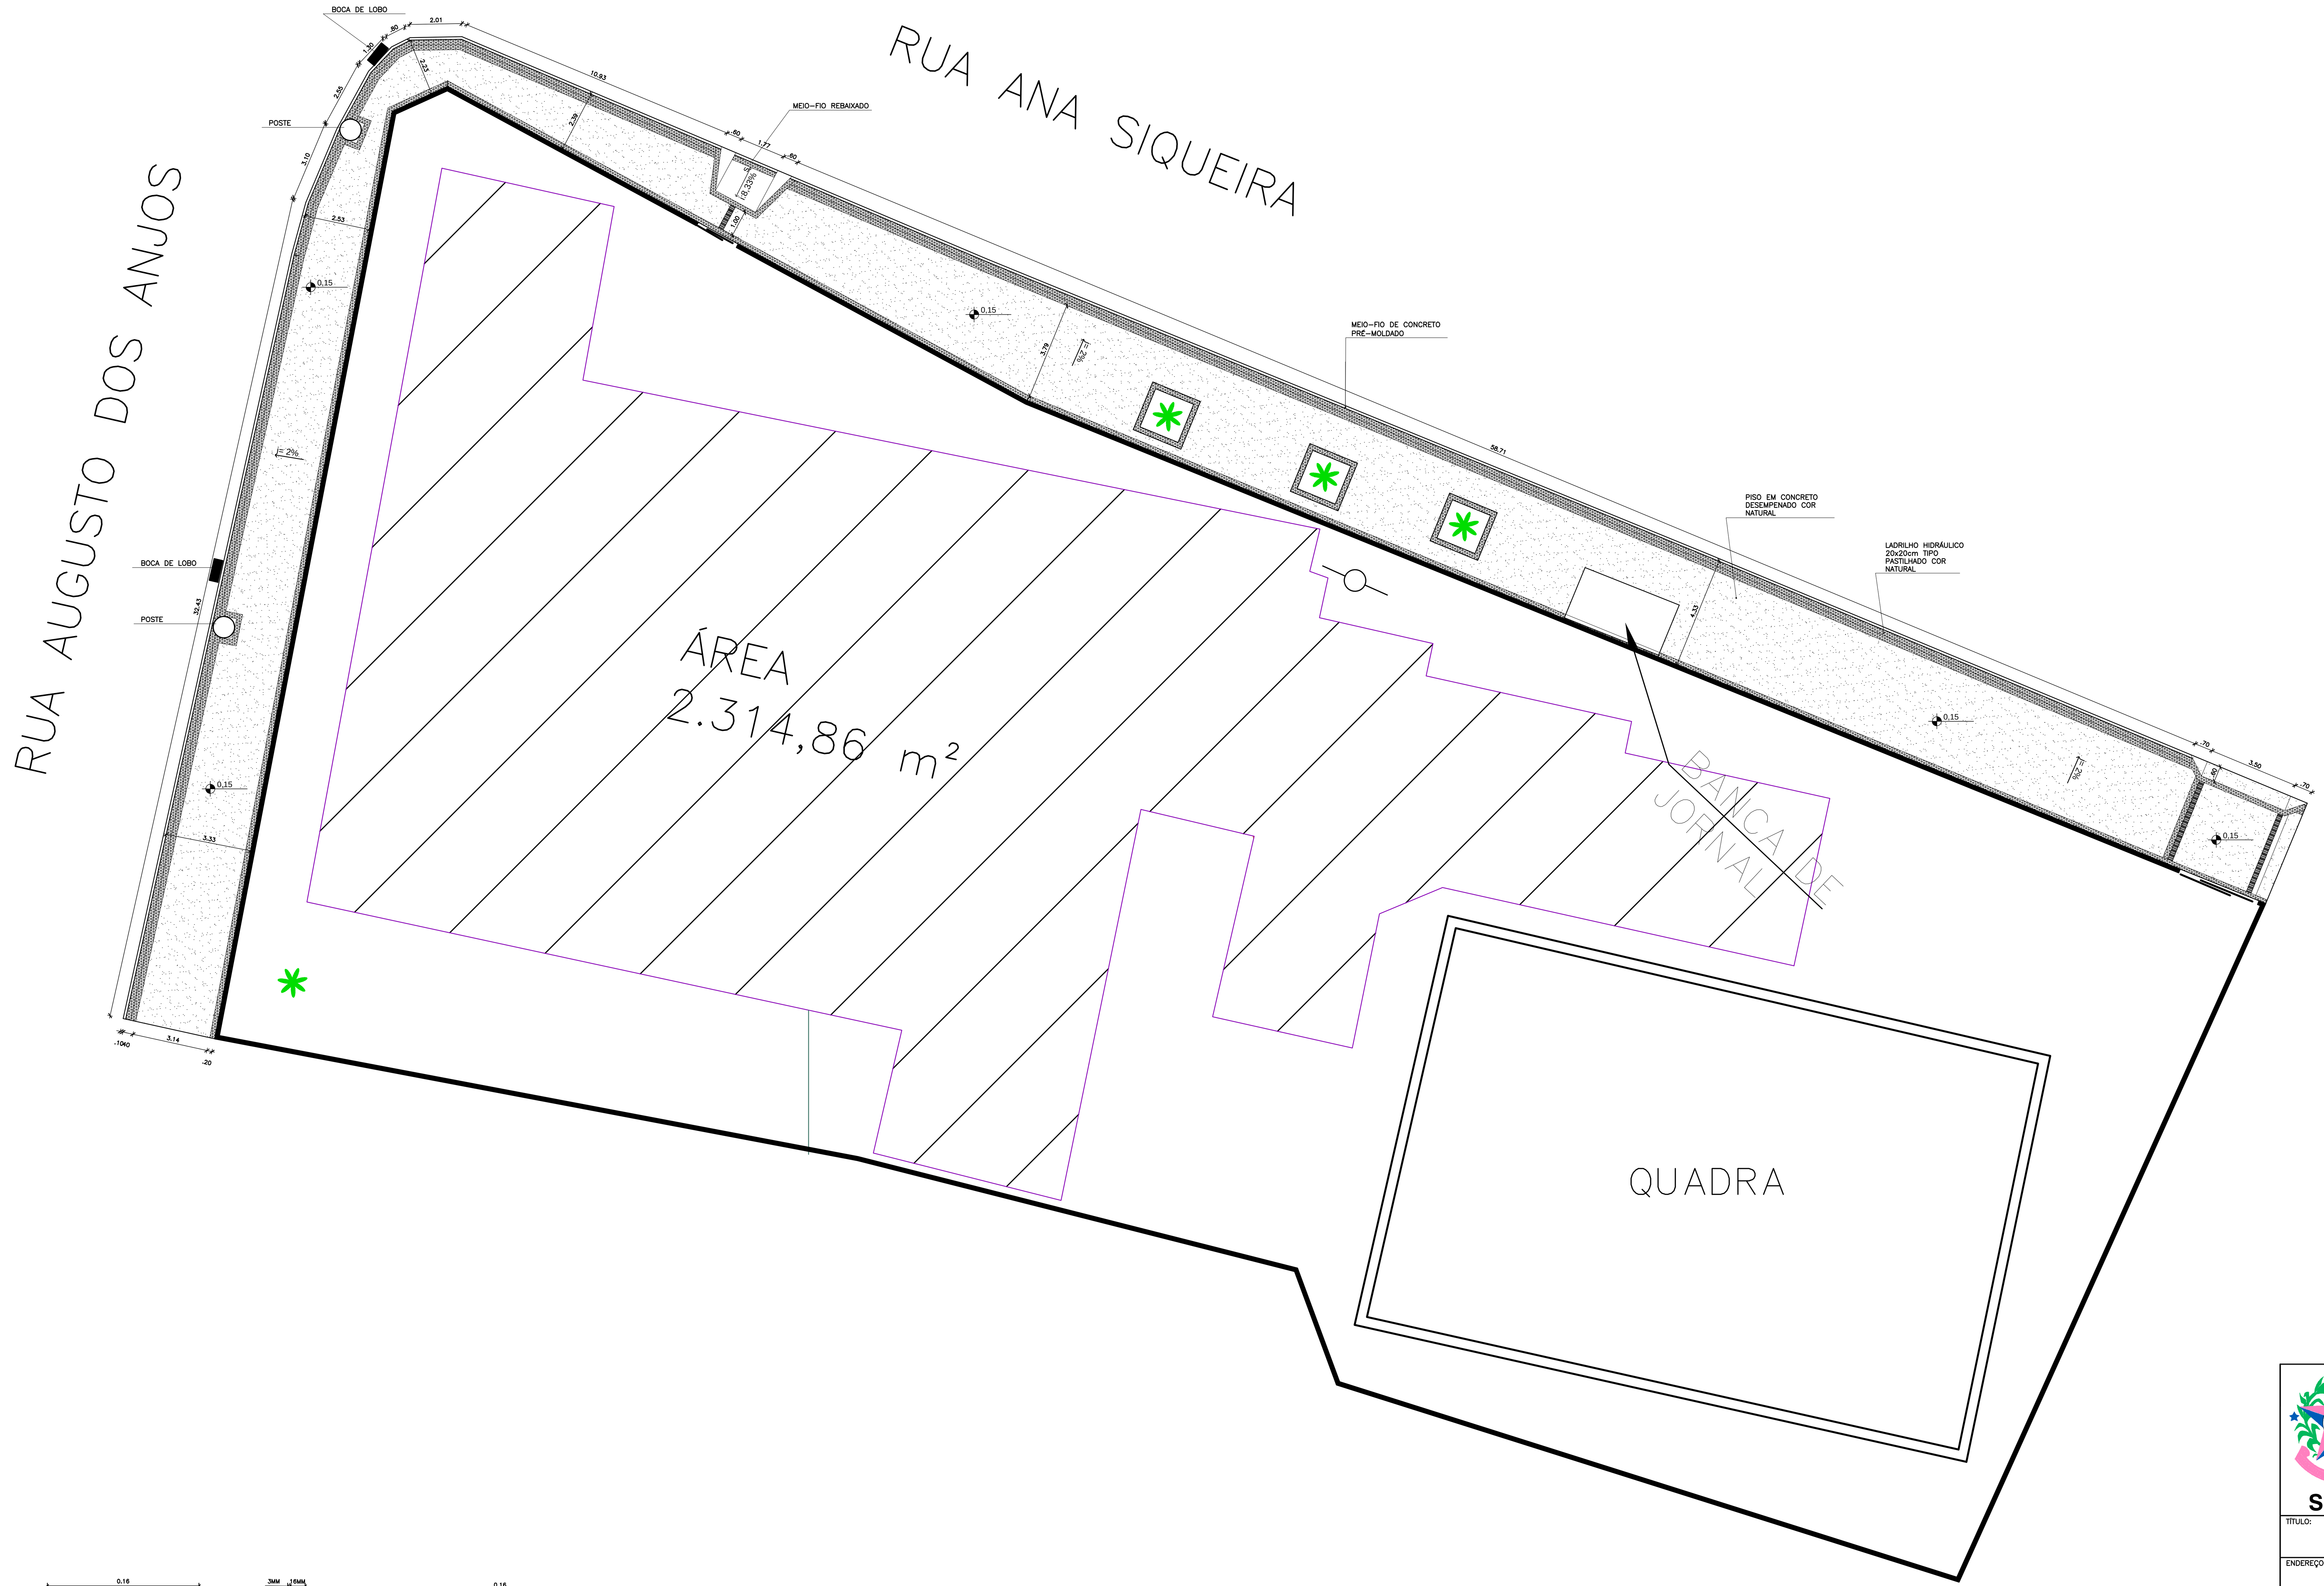

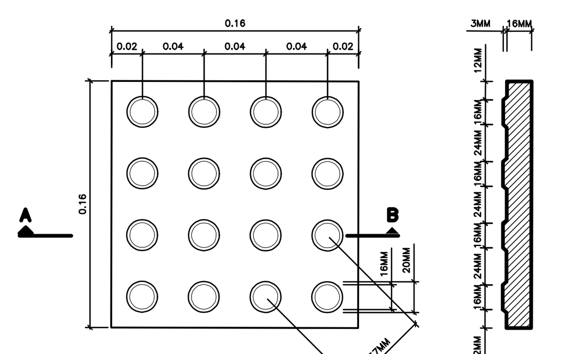

DETALHE 01
VISTA SUPERIOR – esc. S/ESC.
LADRILHO HIDRÁULICO PASTILHADO

CORTE AB
ESC. S/ESC.

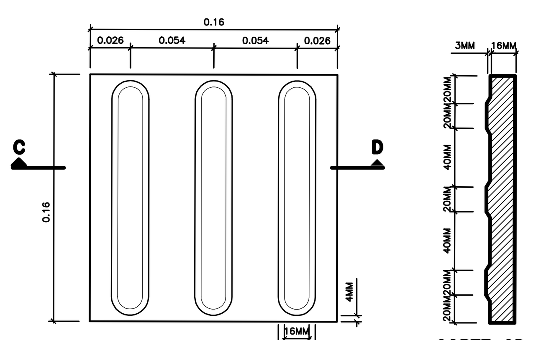

DETALHE 02
VISTA SUPERIOR – esc. S/ESC.
LADRILHO HIDRÁULICO RANHURADO

CORTE CD
ESC. S/ESC.

PISO CIMENTADO À DEMOLIR
CONCRETO DESEMPENADO À CONSTRUIR
LADRILHO HIDRÁULICO PASTILHADO À CONSTRUIR
LADRILHO HIDRÁULICO RANHURADO À CONSTRUIR
MEIO–FIO PRÉ–MOLDADO À CONSTRUIR
MEIO–FIO PRÉ–MOLDADO À DEMOLIR

SEDU

GOVERNO DO ESTADO DO ESPÍRITO SANTO

SECRETARIA DE ESTADO DA EDUCAÇÃO - SEDU

GERÊNCIA DE REDE FÍSICA ESCOLAR

epc

TÍTULO: **EEEFM PADRE HUMBERTO PIACENTE**
ADEQUAÇÃO DA CALÇADA LEGAL

ENDEREÇO: Rua Ana Siqueira, S/N, Alecrim, Vila Velha - ES

PRANCHA: PLANTA BAIXA – CALÇADA LEGAL

PROJETO: ARQUITETURA

SECRETÁRIO ESTADUAL: VITOR AMORIM DE ANGELO

GERENTE DA GERFE: MARCELO AMORIM GON¢ALVES

COORDENADOR GERAL: EDSON DE OLIVEIRA PIRES

AUTOR PROJETO: CRISTIANE SILVA MONTEIRO

CO–AUTOR PROJETO:

RESPONSÁVEL TÉCNICO:

ESCALA: INDICADA | UNIDADE:

CREA: 6866D/MG | VISTO:

CREA–ES: 7424-D | VISTO:

CAU–ES: | VISTO:

CREA: | VISTO:

ARQUIVO: L5VIV20–AQ–CALÇADA REV01.dwg

DESENHO: CRISTIANE | VISTO:

REFERÊNCIA:
PLANTA BAIXA
DETALHE 01
DETALHE 02

FOLHA: **01/01**

FORMATO: | OBSERVAÇÕES: | DATA: NOVEMBRO/2019 | VISTO: | REVISÃO:

PRODUCED BY AN AUTODESK EDUCATIONAL PRODUCT
PRODUCED BY AN AUTODESK EDUCATIONAL PRODUCT
PRODUCED BY AN AUTODESK EDUCATIONAL PRODUCT