


MUROS E GRADIS FECHAMENTO DE DIVISAS – IMPLANTAÇÃO  
 ESCALA: 1/150

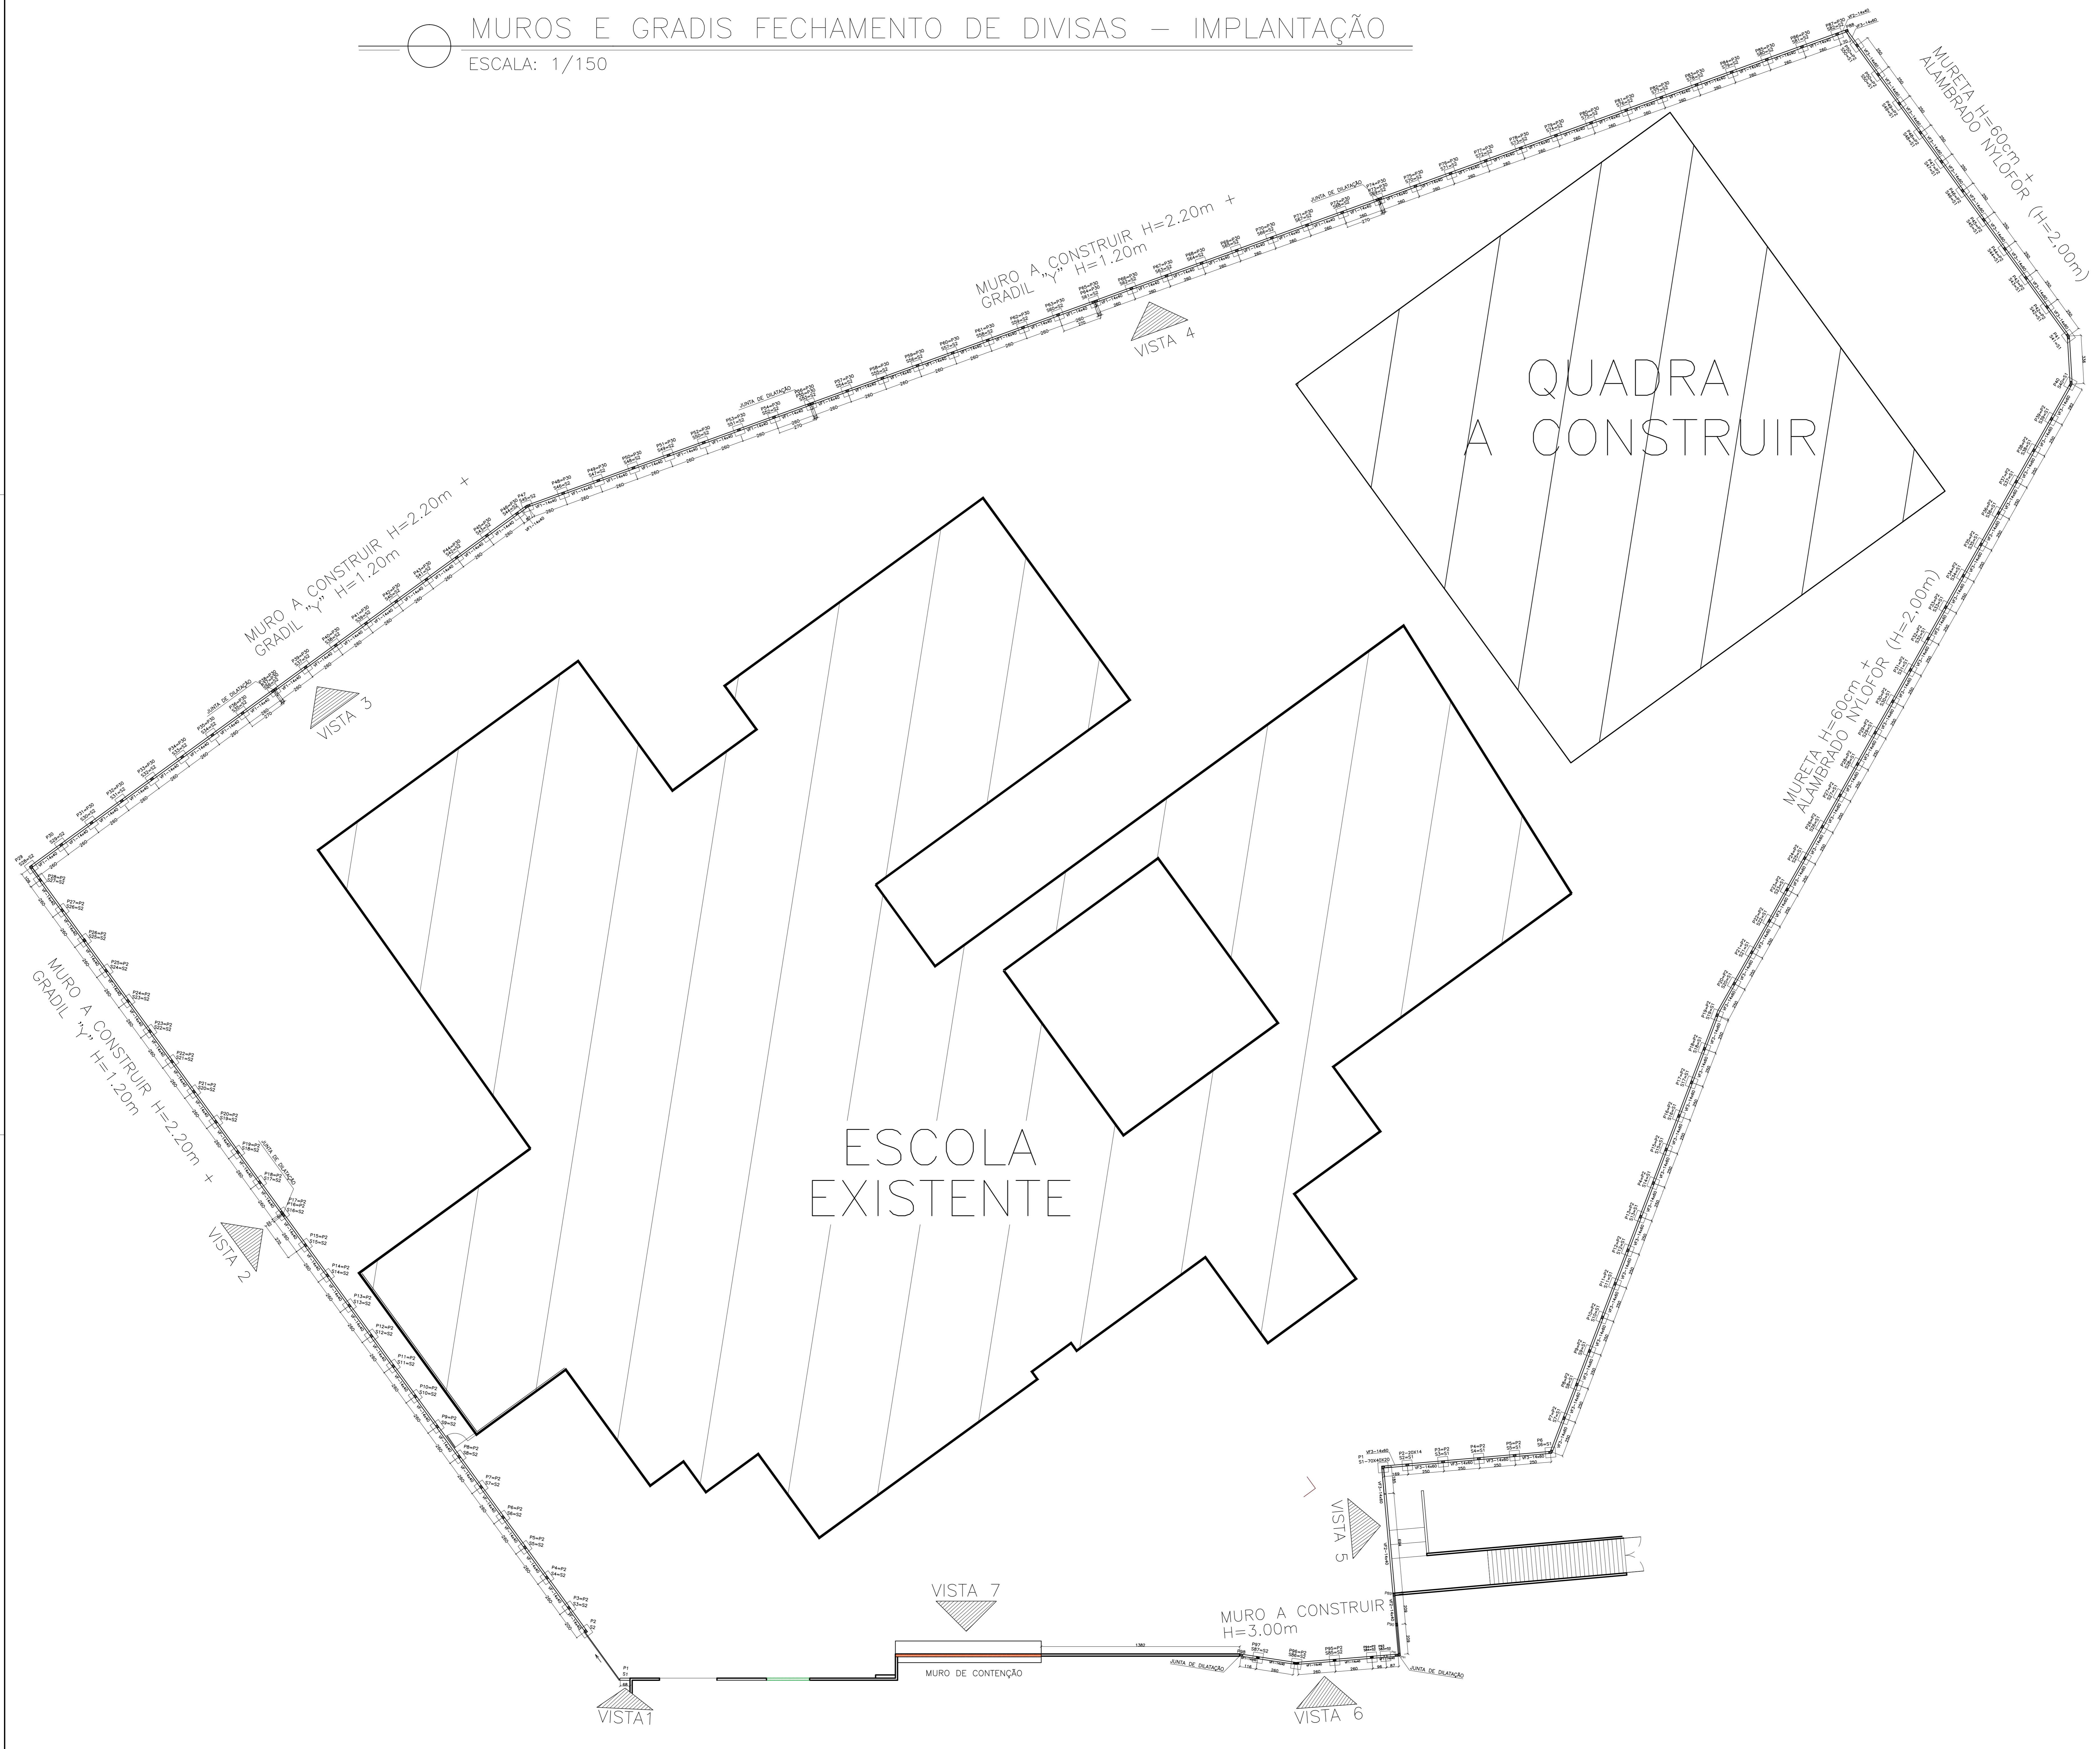

Nº	DESCRIÇÃO	RESP.	DATA
05			
04			
03			
02			
01			

**REVISÃO**



**GOVERNO DO ESTADO DO ESPÍRITO SANTO**  
SECRETARIA DE ESTADO DA EDUCAÇÃO - SEDU



**SEDU** GERÊNCIA DE REDE FÍSICA ESCOLAR

**EEEFM GOVERNADOR LINDENBERG**  
**CONSTRUÇÃO DE MUROS E GRADIS DE FECHAMENTO**

ENDEREÇO: UNIVERSIDADE FEDERAL DO ESPÍRITO SANTO - Ufes - APOLO - 15.000-000

FRANCHA: ESTRUCTURA CONCRETO ARMADO	PROJETO: ESTRUCTURAL
SECRETARIO ESTADUAL: VICTOR AMORIM DE ANGELO	ESCALA: UNIDADE: CENTIMETRO
GERENTE DA GEREN: MARCELO AMORIM GONCALVES	ORCA: MG-64866/D
COORDENADOR GERAL: EDSON DE OLIVEIRA PIRES	ORCA: 36404/D-RJ
AUTOR PROJETO: MOISES BRITO SOBRINHO	ORCA: 20120093
CO-AUTOR PROJETO: CO-AUTOR DO PROJETO	ORCA: VISTO
RESPONSAVEL TECNICO: RESPONSAVEL TECNICO	ORCA: VISTO
ARQUIVO: LABSF06-02-EC.dwg	DESENHO: ANDREA
REFERENCIA: MUROS E GRADIS IMPLANTAÇÃO E FORMAS	ORCA: VISTO

01  
04

FORMATO: A0    OBSERVAÇÕES:    DATA: JANEIRO/2019    VISTO:    REVISÃO: