


RUA ARLINDO SODRE

COLEGIO AMANCIO PEREIRA

POP SOM DISCO

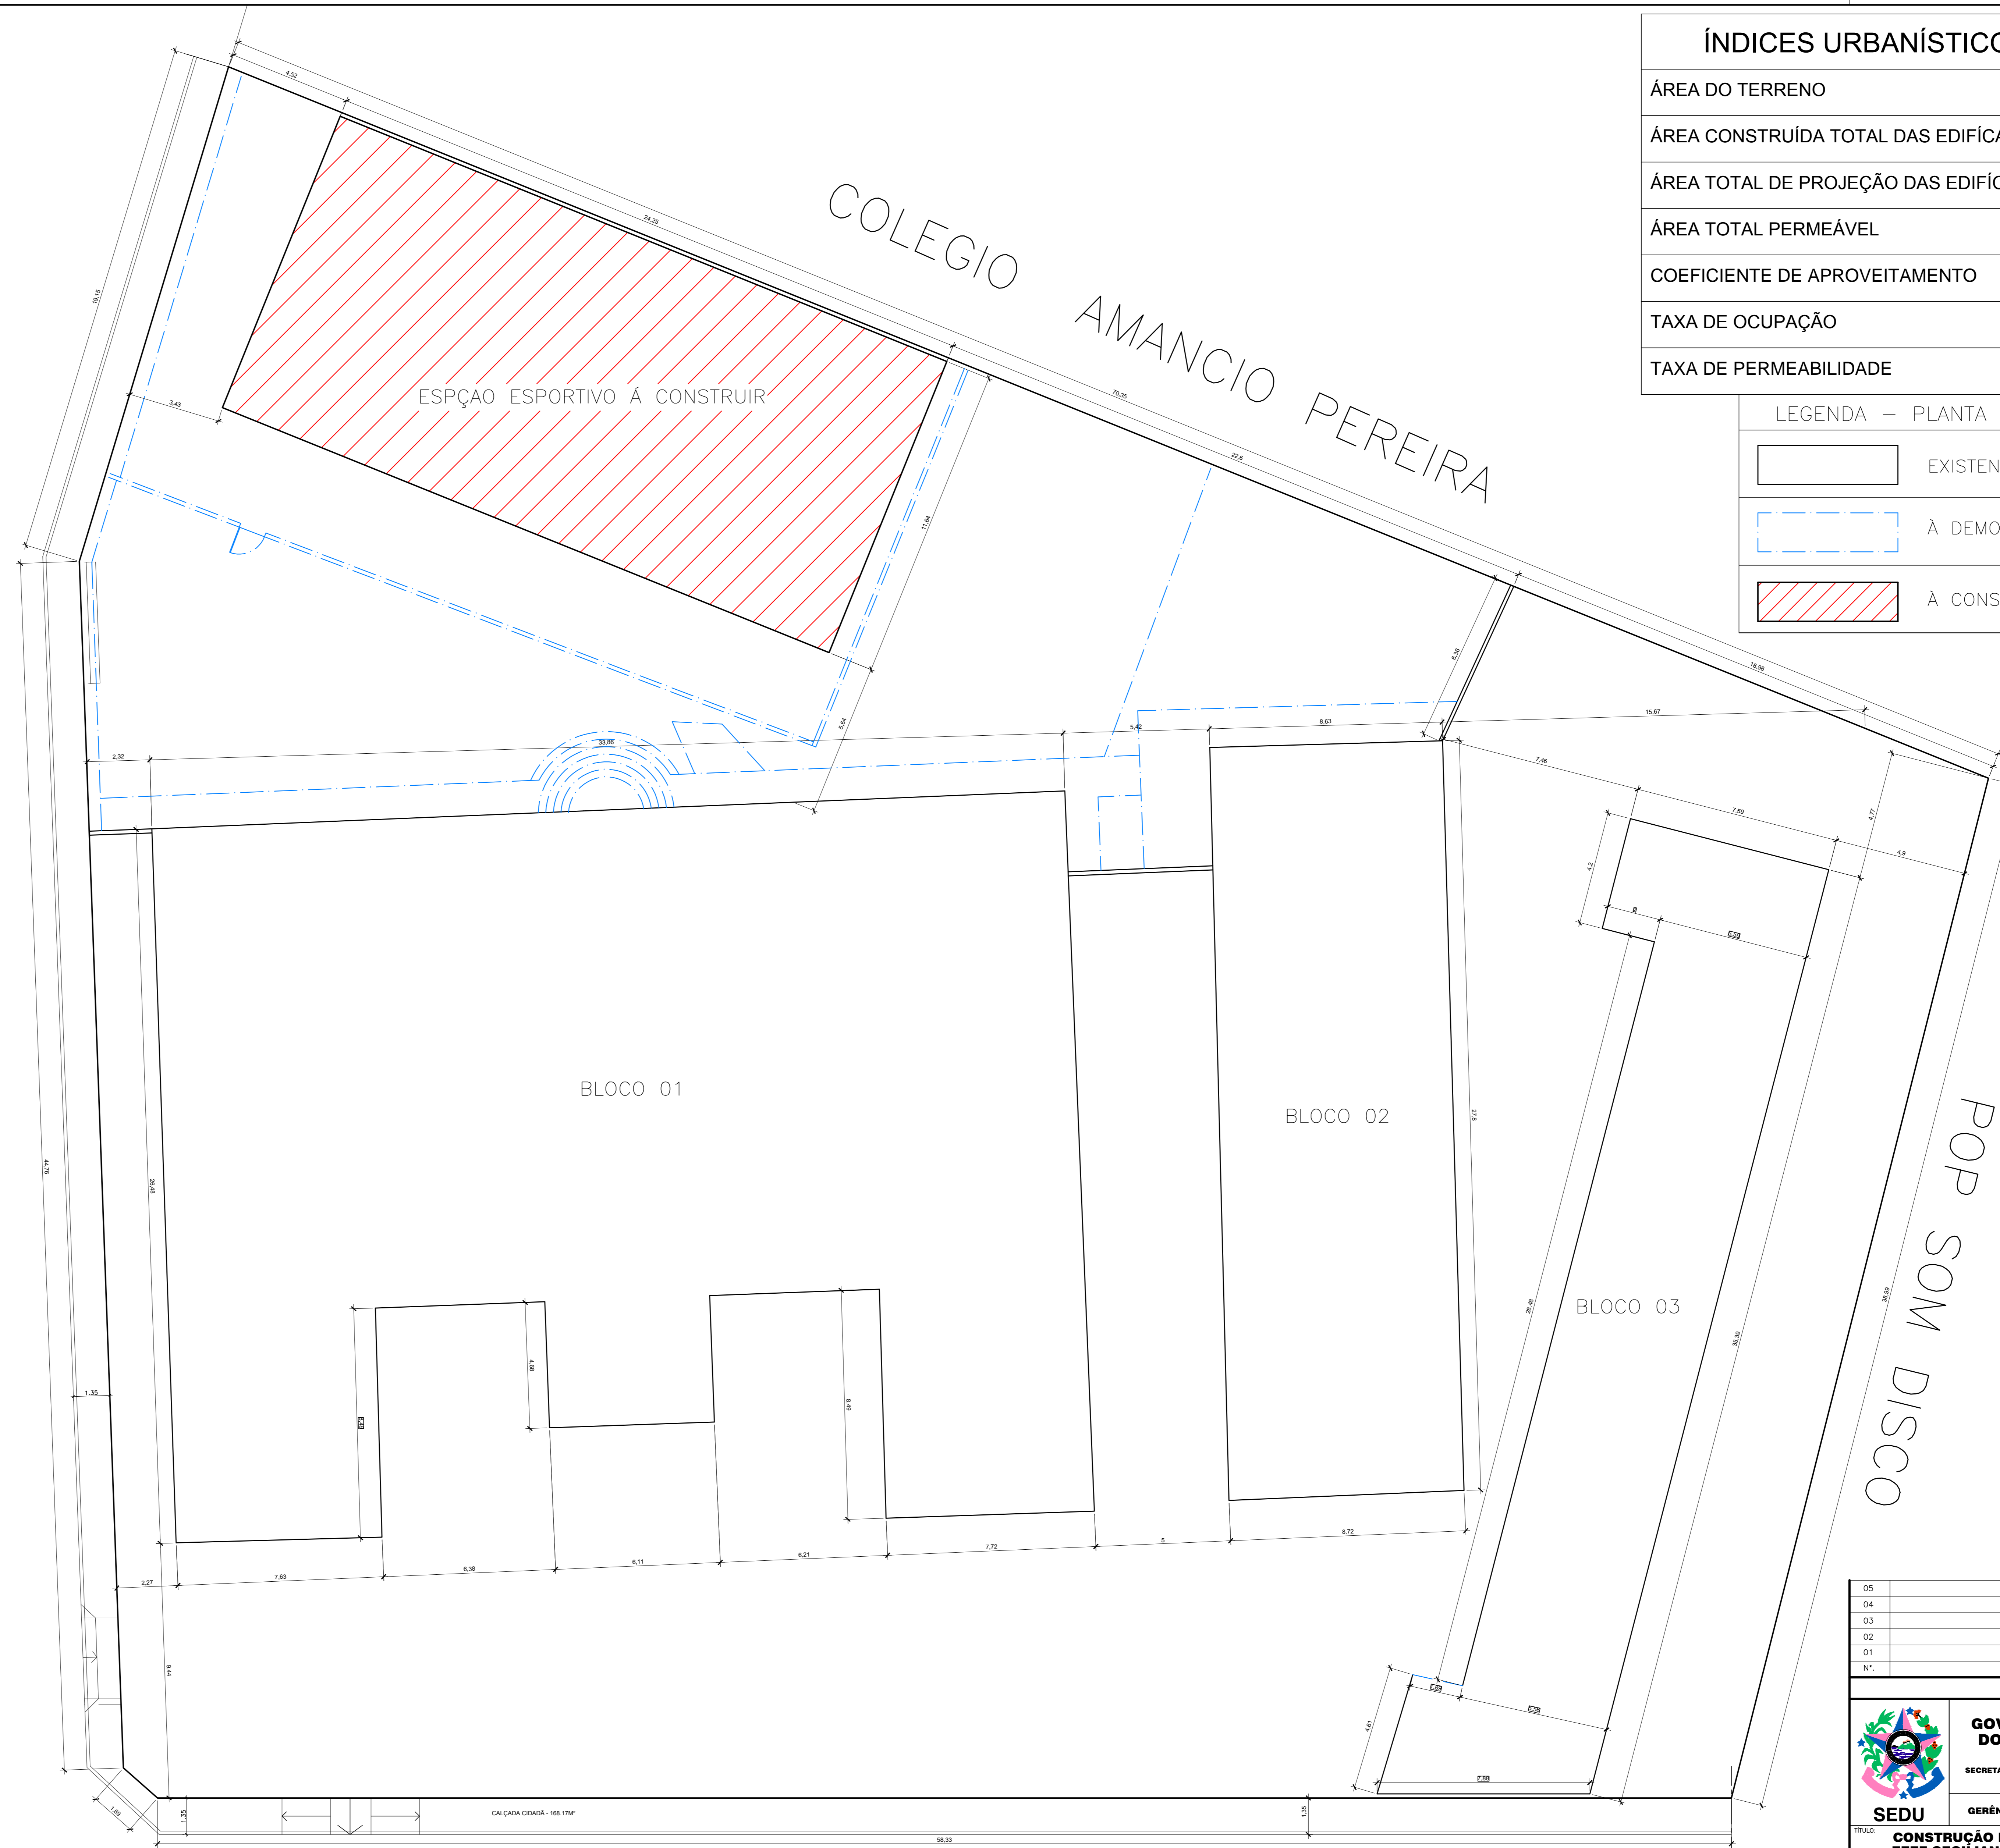

ÍNDICES URBANÍSTICOS	
ÁREA DO TERRENO	3.410,96 m ²
ÁREA CONSTRUÍDA TOTAL DAS EDIFICAÇÕES	2.290,02 m ²
ÁREA TOTAL DE PROJEÇÃO DAS EDIFICAÇÕES	1.516,26 m ²
ÁREA TOTAL PERMEÁVEL	1.859,70 m ²
COEFICIENTE DE APROVEITAMENTO	0,67
TAXA DE OCUPAÇÃO	44,45 %
TAXA DE PERMEABILIDADE	54,52 %

LEGENDA - PLANTA DE SITUAÇÃO	
	EXISTENTE
	À DEMOLIR
	À CONSTRUIR

PLANTA DE SITUAÇÃO
ESC 1/100

RUA JOSE TOSSE

REVISÃO		
05		
04		
03		
02		
01		
Nº	DESCRIÇÃO	RESP. DATA

 GOVERNO DO ESTADO DO ESPÍRITO SANTO SECRETARIA DE ESTADO DA EDUCAÇÃO - SEDU		
SEDU GERÊNCIA DE REDE FÍSICA ESCOLAR		
TÍTULO: CONSTRUÇÃO DO ESPAÇO ESPORTIVO COBERTO EEF CECILIANO ABEL DE ALMEIDA		
ENDEREÇO: PRAÇA MESQUITA NETO, 269, CENTRO - SÃO MATEUS ES		
PROJETO ARQUITETÔNICO LEGAL		PROJETO:
ADMINISTRADOR ESTADUAL: AURELIO MENEZES RIBEIRO	ARQUITETURA	
GERENTE DA GERF: MARCELO AMORIM GONCALVES	ESCALA: INDICADA	UNIDADE: METRO
COORDENADOR GERAL EPC: EDSON DE OLIVEIRA PIRES	CREA Nº: 64866/D	VISTO:
AUTOR PROJETO: WILSON RODRIGUES GONCALVES	CAU-ES: 424721-9	VISTO:
CO-AUTOR PROJETO:	CAU-ES:	VISTO:
RESPONSÁVEL TÉCNICO:	CREA:	VISTO:
PROJETO: L04SMA10-HID.dwg	DESINHO: FERNANDA	VISTO:
PLANTA DE SITUAÇÃO		FOLHA: 01 03
REFERÊNCIA:	DATA: ABRIL/19	VISTO:
FORMATO:	OBSERVAÇÕES:	REVISÃO:

