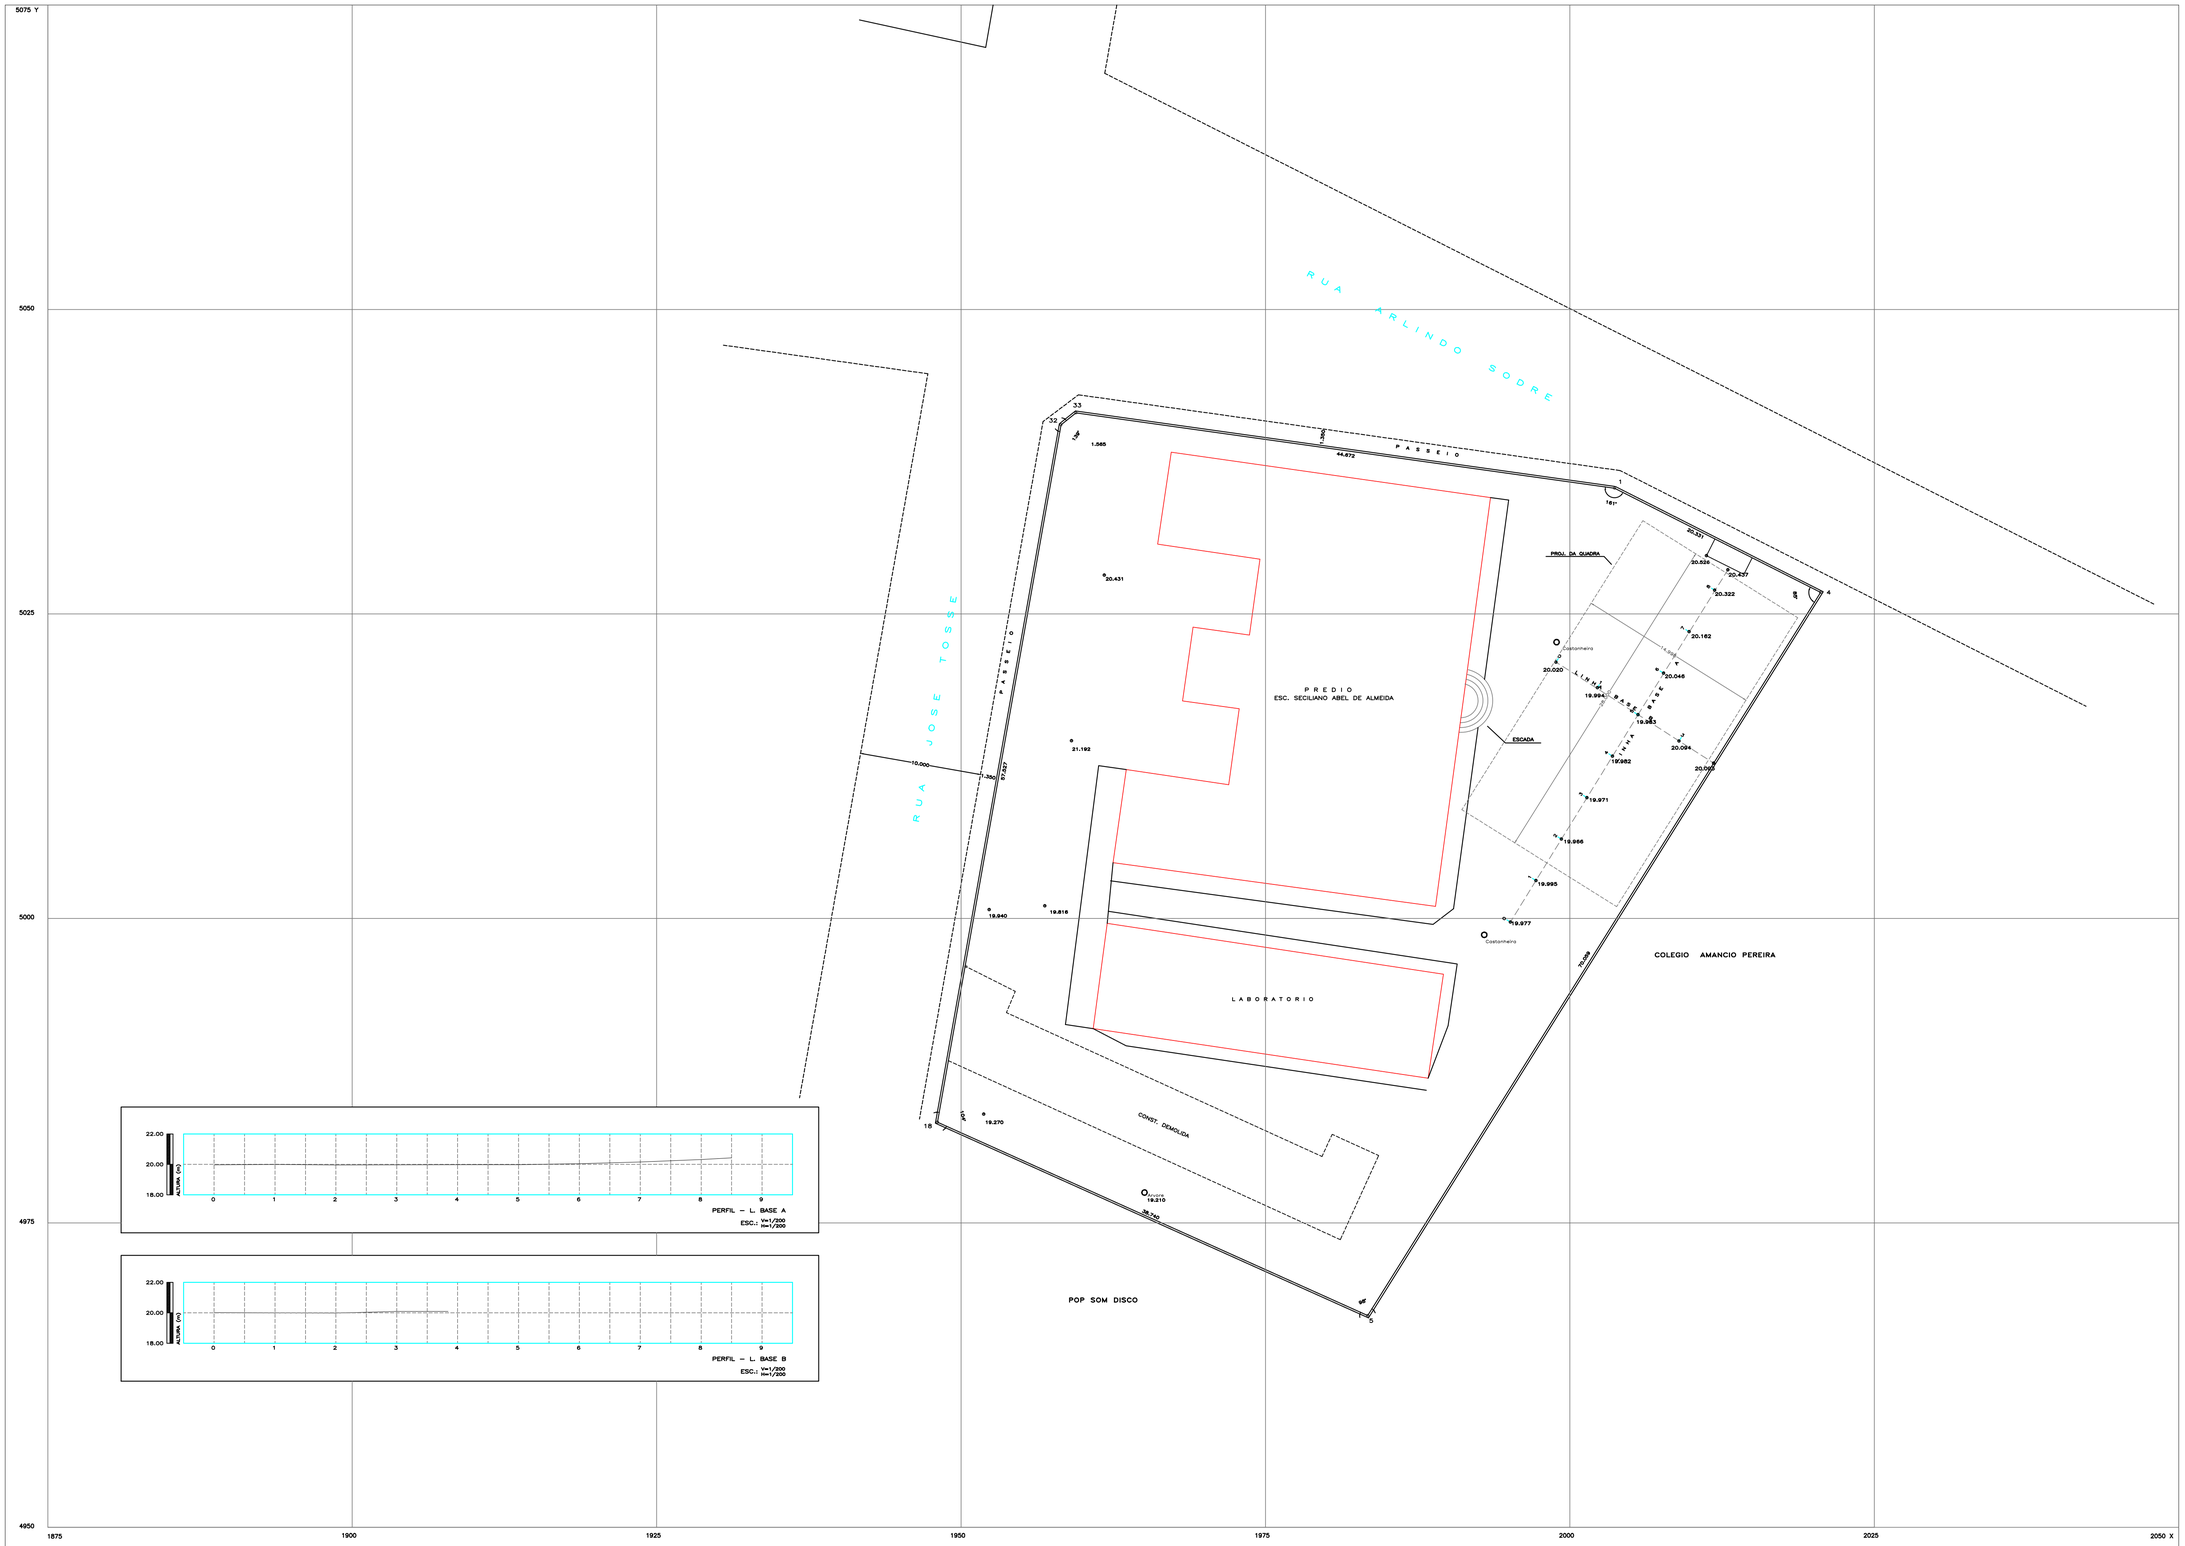

c				
b				
a				
	DATA	FEITO	VERIF.	APROV.

REVISÕES

OBS.:
* Coordenadas e referencia de nivel arbitraria.

AREA = 3341.415 m^2
PER. = 231.176 m

CONVENÇÕES

MURO | MEIO-FIO | FUN COTAS | CONSTRUÇÃO

NOTAS

NM

PROP.: DEO – Departamento de Edificacoes e Obras

PLANTA TOPOGRAFICA
SÃO MATEUS – ES

REFERÊNCIAS

Proad® S.A.
TEL .227-5733

LEVANTAMENTO: ANTONIO FERNADO	DATA	RESP. TECNICO
CALCULO: DIÓGENES GOMES RANGEL	02/08/96	Marcos Valadares Nader CREA 271/ D – ES
DESENHO: DIÓGENES GOMES RANGEL		
SUPERVISOR: ANTÔNIO NADER RIBEIRO		

COTAS EM METROS

ESCALA : 1 / 250

REF.

PRANCHA : ÚNICA