


ESPECIFICAÇÕES

- Estrutura metálica constituída por perfis formados a frio, aço estrutural ASTM A-570 G33 (terças) ASTM A-36 (demais perfis).
- Preparo de superfície da estrutura metálica para pintura com jateamento de areia, limpeza e aplicação de tinta epóxi - Epoximatic (características de primer e acabamento - alta espessura 120 a 200 µm).
- Cobertura com telha metálica termoacústica formato trapezoidal L40 com núcleo de poliuretano 30mm e acabamento em PVC texturizado, na cor branco, pintada nas duas faces.
- Fechamento vertical superior em telha metálica trapezoidal LR-17 esp.: 0,5mm na cor azul pintada nas duas faces.
- Alambrada com tela losangular de arame fio 12, malha 2" revestido em PVC, cor azul, com tubo de ferro galvanizado vertical de 21/2" e horizontal de 1", inclusive portão, pintados com esmalte, cor azul, sobre fundo anti corrosivo.
- Piso quadra poliesportiva em concreto 25MPa, camada única esp. 10cm, com arma. mínima 1/3 da altura, acabamento superfi. com retolizador, juntas com corte a serra diamantada preenchida com masticque, sobre base solo brita 30%, espessura 5cm e resina esdur.
- Pintura do piso da quadra e demarcação em faixas com largura de 8cm com tinta a base de epoxi.
- Equipamentos desportivos conforme especificações da SEDU.

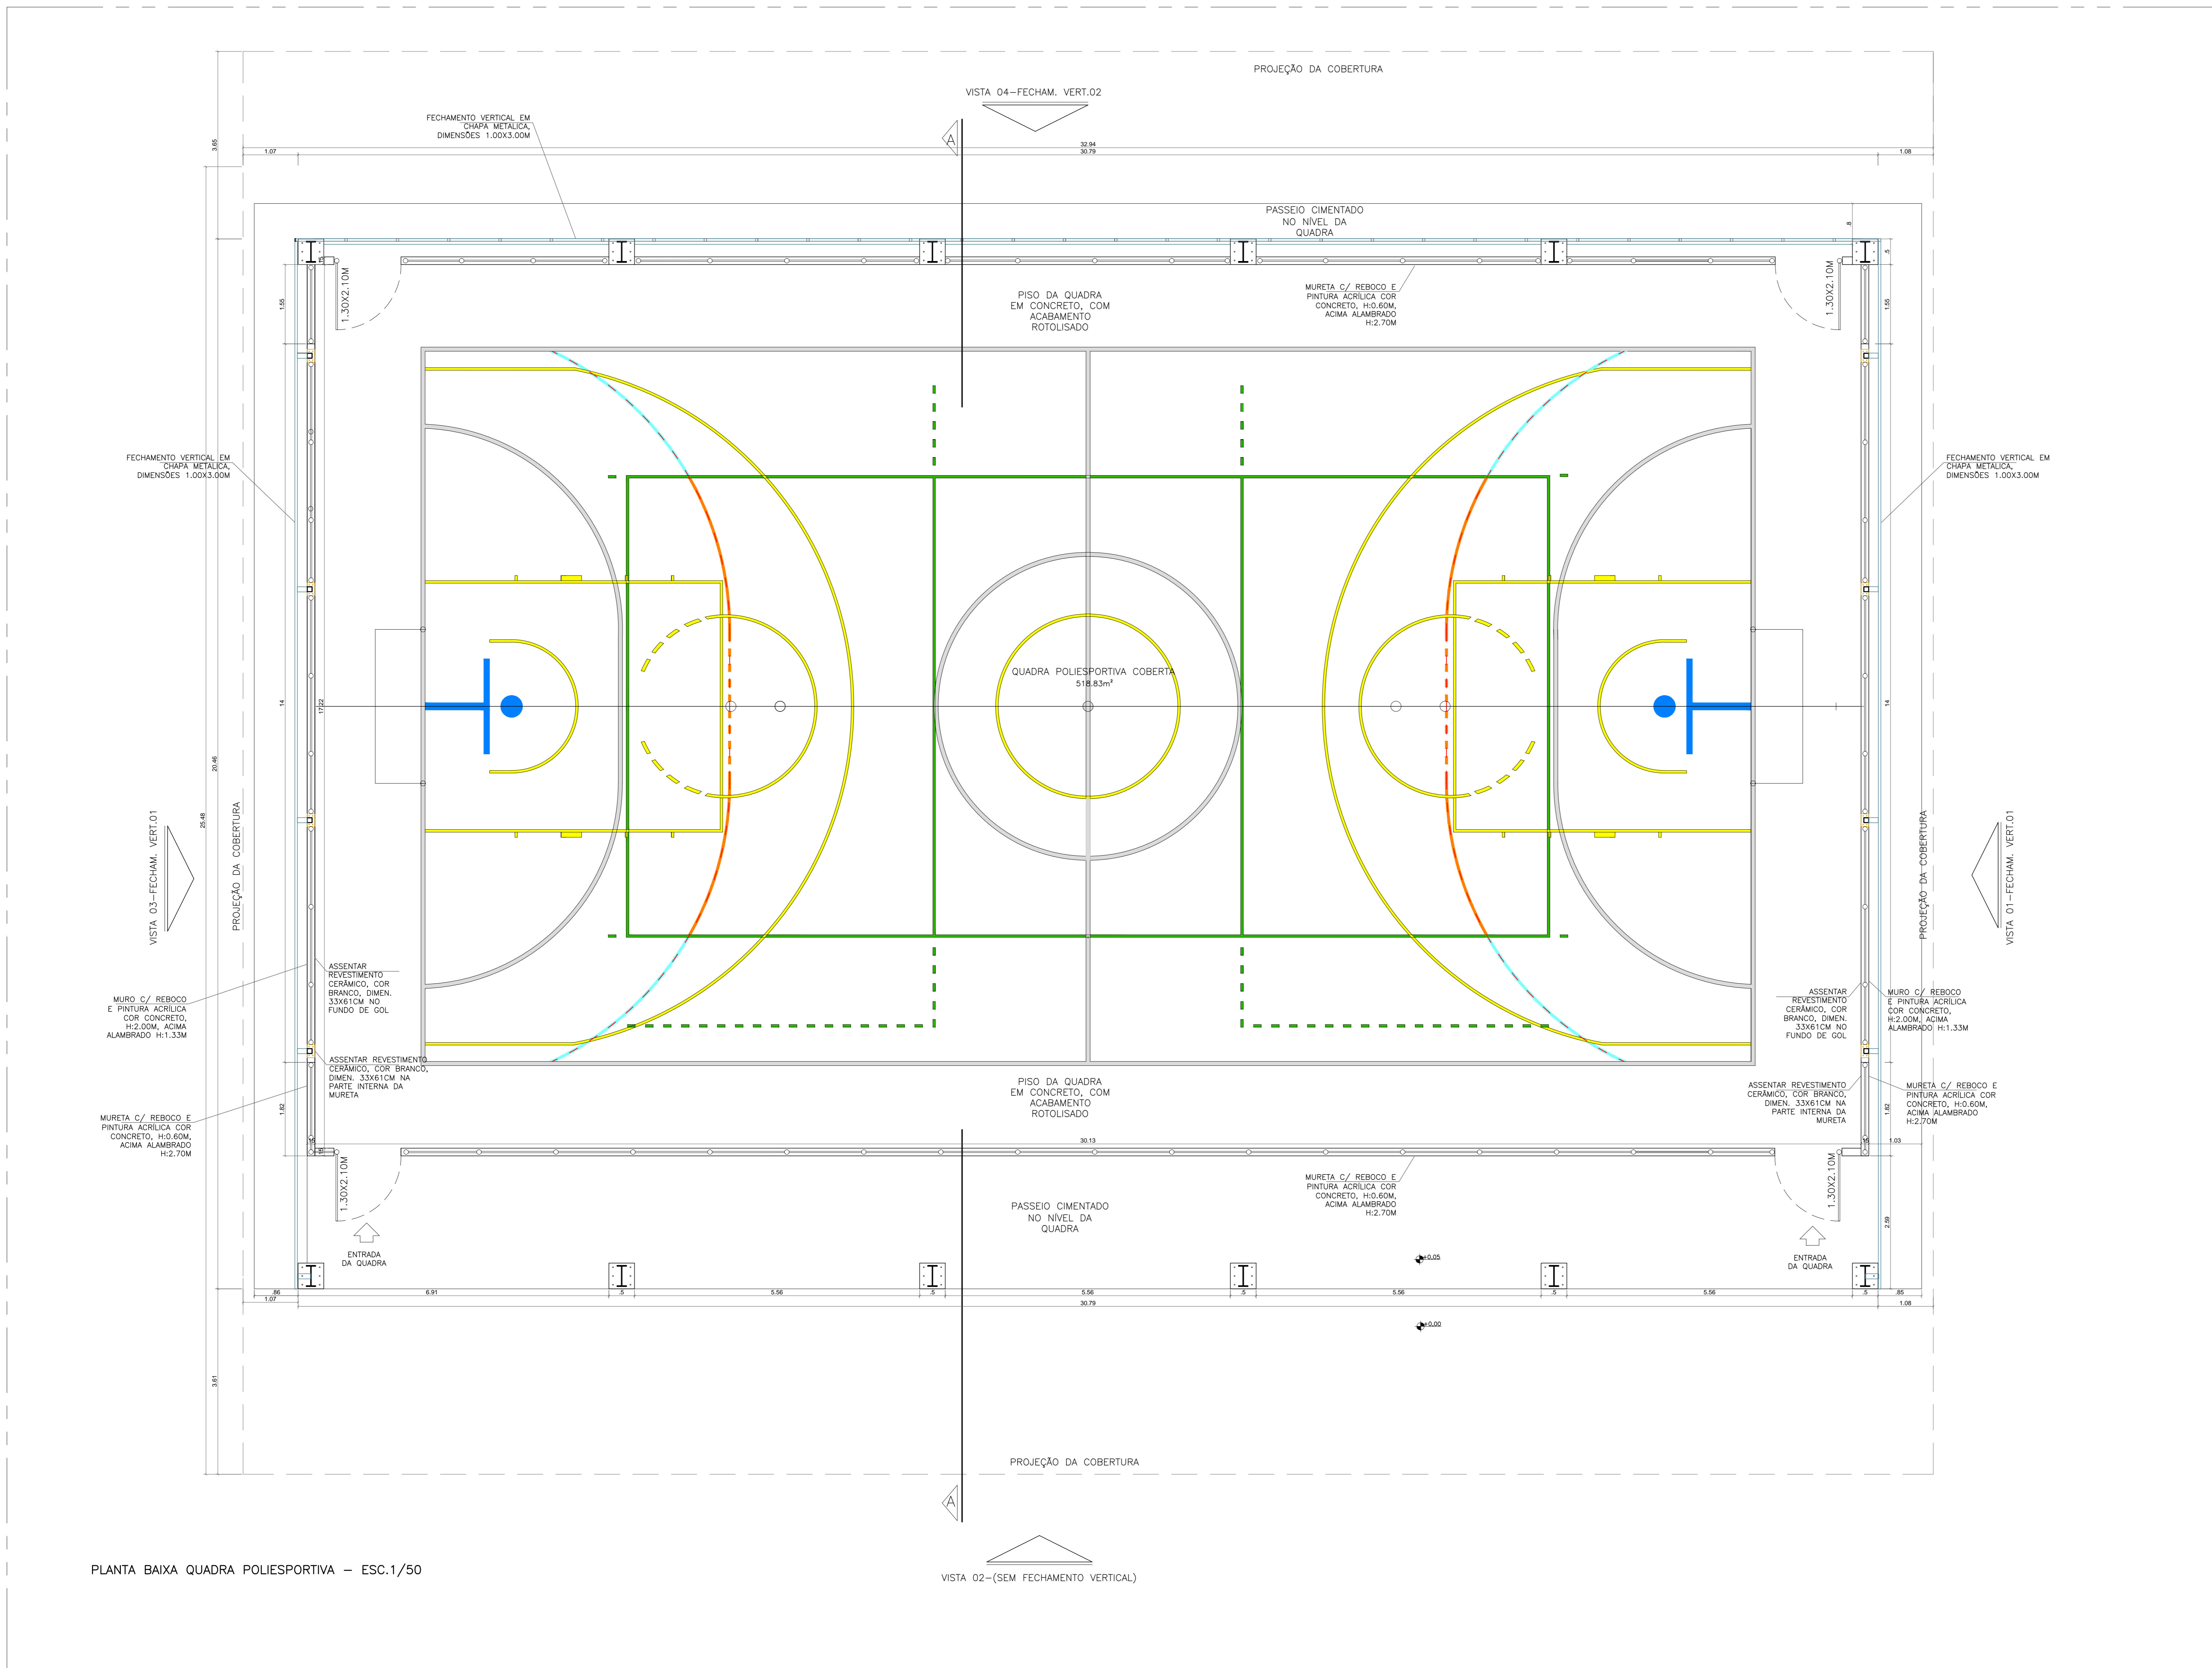

PLANTA BAIXA QUADRA POLIESPORTIVA - ESC.1/50

Nº	DESCRIÇÃO	RESP.	DATA
05			
04			
03			
02			
01			

REVISÃO

GOVERNO DO ESTADO DO ESPÍRITO SANTO
 SECRETARIA DE ESTADO DA EDUCAÇÃO - SEDU
SEDU
 GERÊNCIA DE REDE FÍSICA ESCOLAR

TÍTULO: **URBANIZAÇÃO E CONSTRUÇÃO DE QUADRA POLIESPORTIVA EEFEM MARIA OLINDA DE MENEZES**

ENDEREÇO: Av. das Arábias, 07 - Cidade Continental Setor Africa, Serra - ES

PRONOME	PROJETO ARQUITETÔNICO	PROJETO	ARQUITETURA
SECRETÁRIO ESTADUAL:	VIVIANE ALBORIM DE ANGELO		
GERENTE DA GEREL:	MARCELO AMORIM GONÇALVES	ESCALA:	INDICADA
COORDENADOR GERAL EPC:	EDSON DE OLIVEIRA PIRES	ORÇ. Nº:	44866/D
AUTOR PROJETO:	WILSON RODRIGUES GONÇALVES	CAH-ES:	A24721-9
CO-AUTOR PROJETO:	CO-AUTOR DO PROJETO	CAH-ES:	
RESPONSÁVEL TÉCNICO:	RESPONSÁVEL TÉCNICO	ORÇ.:	
ARQUIVO:	LO2SER37-AQ-REV0.dwg	DESENHO:	FERNANDA

REFERÊNCIA:	PLANTA BAIXA	DATA:	MAI/19	VISTO:	REVISÃO:

05
13