

ESPECIFICAÇÕES

- Estrutura metálica constituída por perfis formados a frio, aço estrutural ASTM A-570 G33 (terças) ASTM A-36 (demais perfis).

- Preparo de superfície da estrutura metálica para pintura com jateamento de areia, limpeza e aplicação de tinta epóxi - Epoximatic (características de primer e acabamento - alta espessura 120 a 200 µm).

- Cobertura com telha metálica termoacústica formato trapezoidal L40 com núcleo de poliuretano 30mm e acabamento em PVC texturizado, na cor branca, pintada nas duas faces.


- Fechamento vertical superior em telha metálica trapezoidal LR-17 esp.: 0,5mm na cor azul pintada nas duas faces

- Alameda com tela losangular de arame fio 12, malha 2" revestido em PVC, cor azul, com tubo de ferro galvanizado vertical de 21/2" e horizontal de 1", inclusive portão, pintados com esmalte, cor azul, sobre fundo anti corrosivo.

- Piso quadra poliesportiva em concreto 25MPa, camada única esp. 10cm, com arma. mínima 1/3 da altura, acabamento superl. com retoalizador, juntas com corte a serra diamantada preenchida com mastique, sobre base solo brita 30%, espessura 5cm e resina esdur.

- Pintura do piso da quadra e demarcação em faixas com largura de 8cm com tinta a base de epóxi.

- Equipamentos desportivos conforme especificações da SEDU.

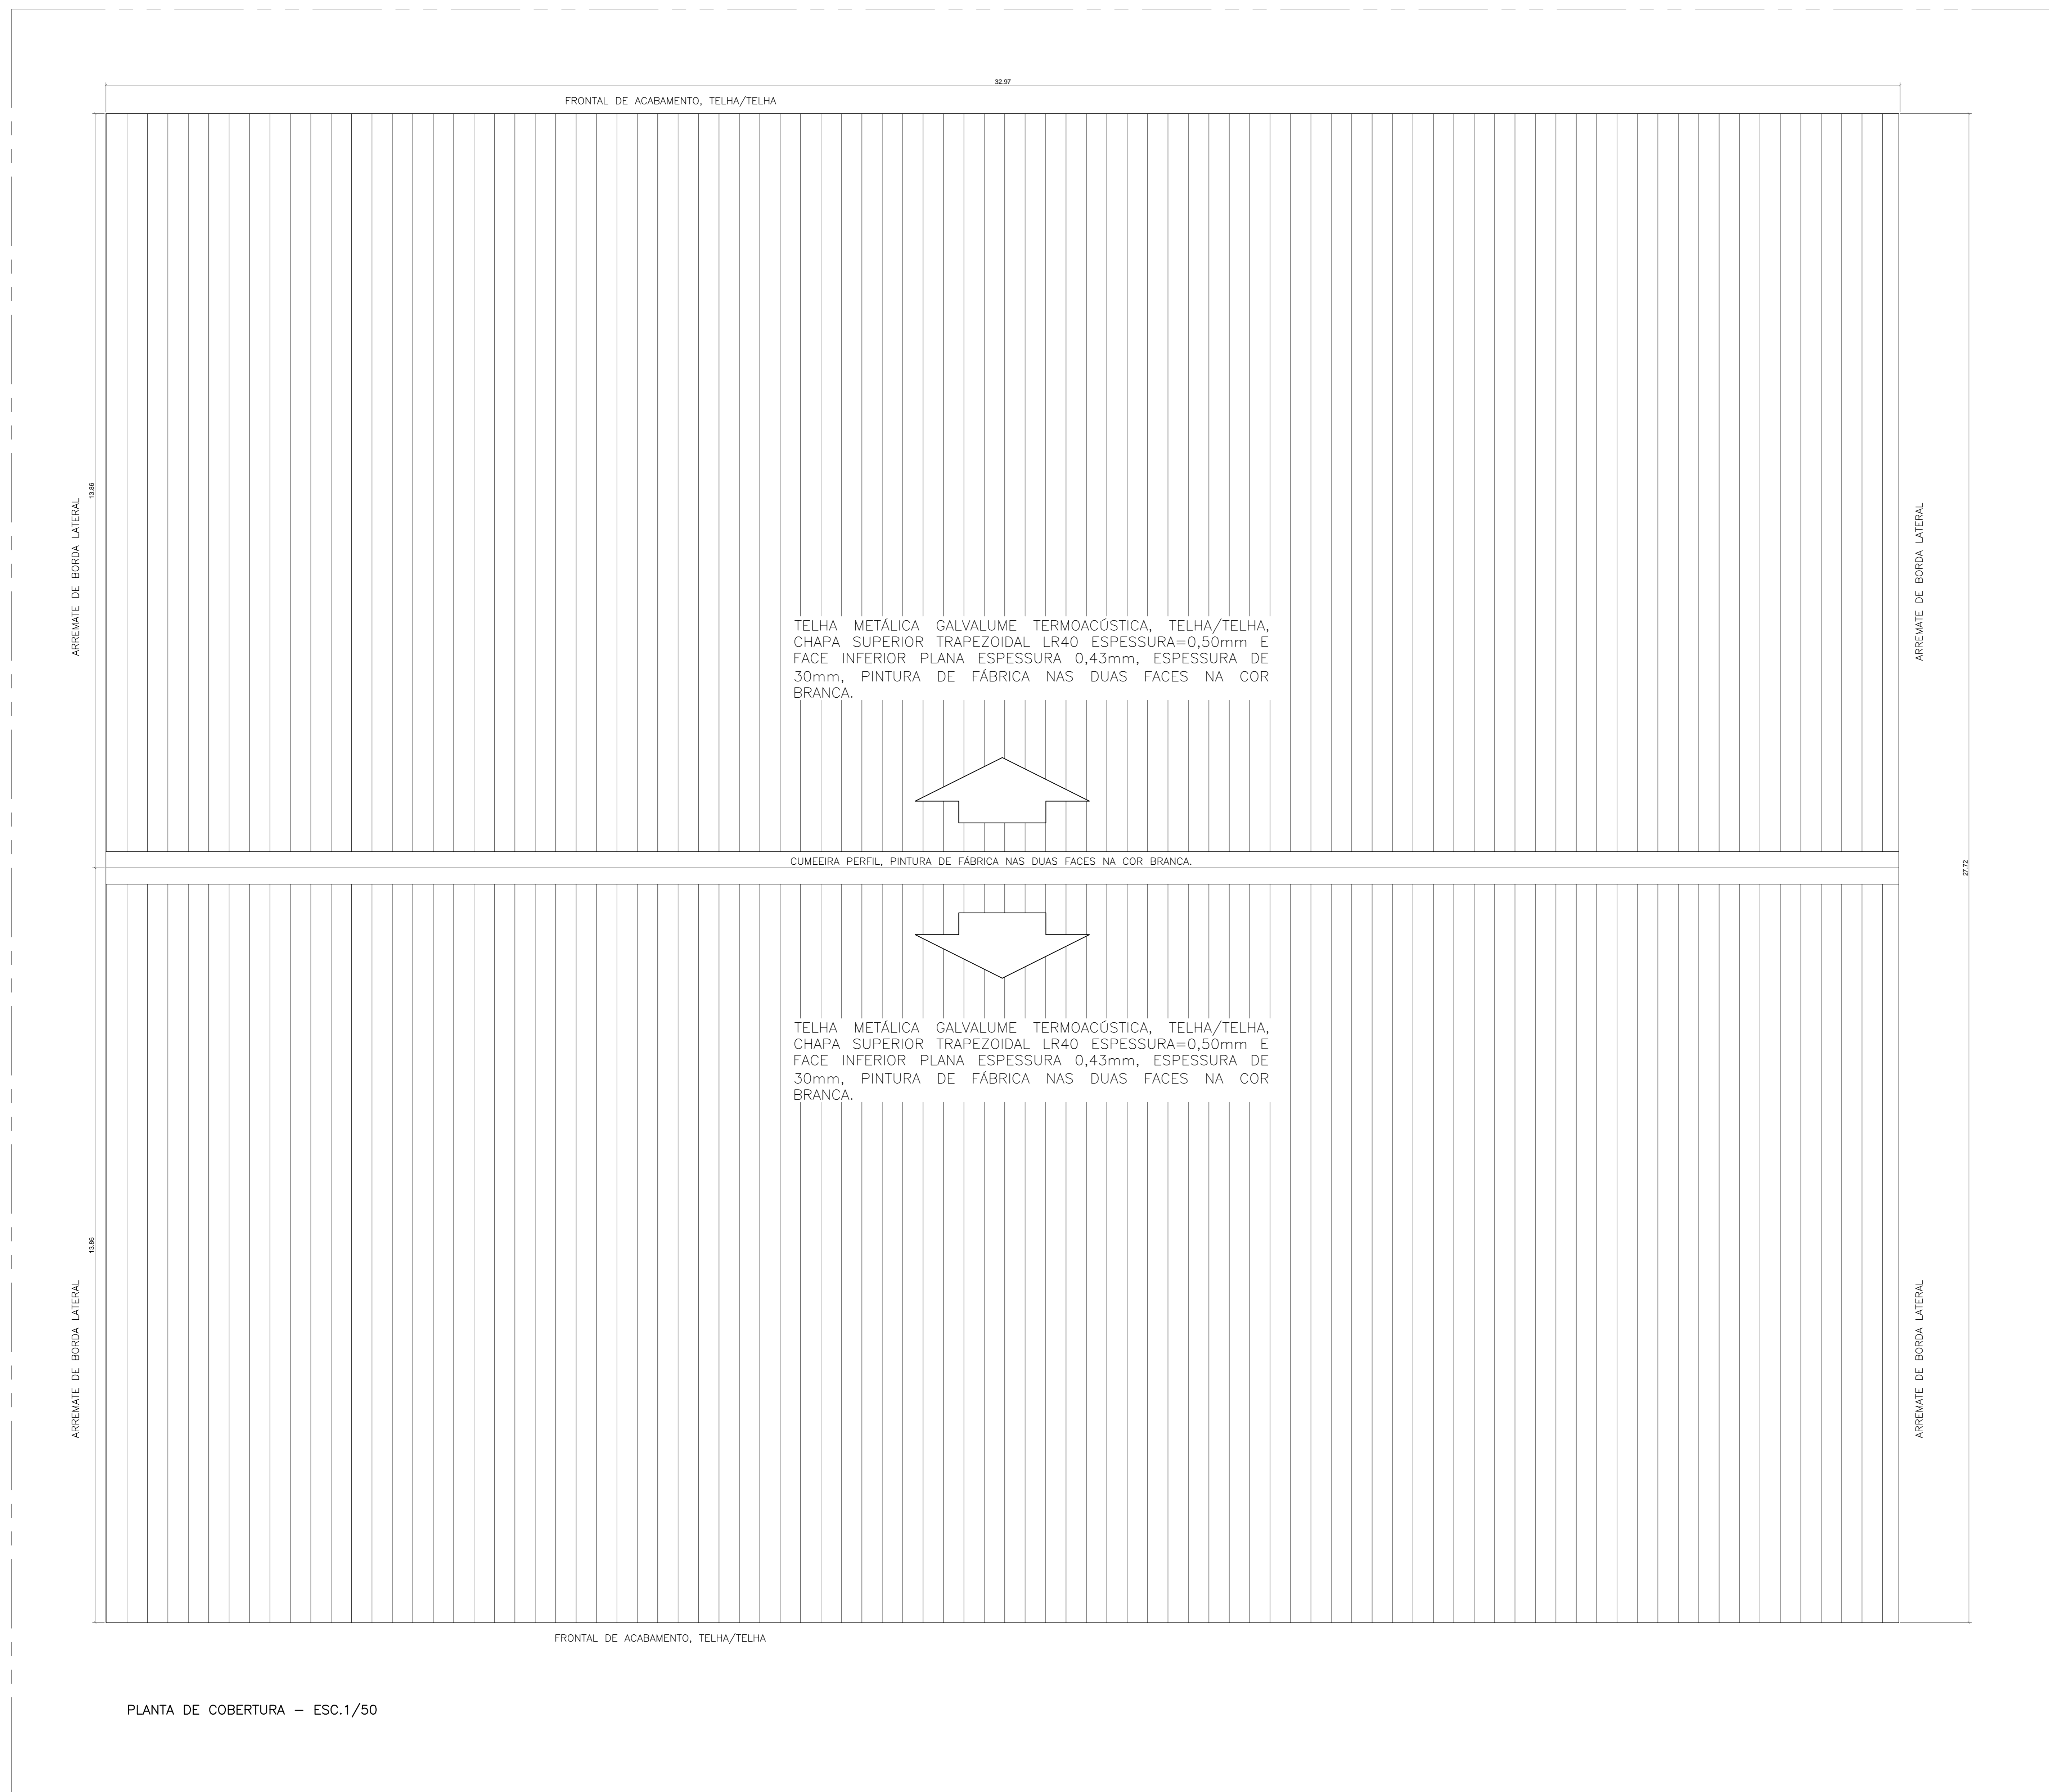

PLANTA DE COBERTURA - ESC.1/50

05			
04			
03			
02			
01			
Nº.	DESCRIÇÃO	RESP.	DATA

REVISÃO

	GOVERNO DO ESTADO DO ESPÍRITO SANTO SECRETARIA DE ESTADO DA EDUCAÇÃO - SEDU	
	GERÊNCIA DE REDE FÍSICA ESCOLAR	

TÍTULO: **URBANIZAÇÃO E CONSTRUÇÃO DE QUADRA POLIESPORTIVA EEFM MARIA OLINDA DE MENEZES**

ENDEREÇO: Av. das Arábias, 07 - Cidade Continental Setor Africa, Serra - ES

PRONOME: PROJETO ARQUITETÔNICO	PROJETO: ARQUITETURA
SECRETÁRIO ESTADUAL: VIVIAN AMORIM DE ANGELO	ESCALA: INDICADA
GERENTE DA GEREL: MARCELO AMORIM GONÇALVES	UNIDADE: METRO
COORDENADOR GERAL EPC: EDSON DE OLIVEIRA PIRES	ORÇ. Nº: 44866/D
AUTOR PROJETO: WILSON RODRIGUES GONÇALVES	CAI-ES: A24721-9
CO-AUTOR PROJETO: CO-AUTOR DO PROJETO	CAI-ES: VISTO
RESPONSÁVEL TÉCNICO: RESPONSÁVEL TÉCNICO	ORÇ. VISTO
ARQUIVO: L02SER37-AQ-REV0.dwg	DESENHO: FERNANDA

REFERÊNCIA: PLANTA DE COBERTURA	FOUN: 07/13
FORMATO: A0	DESCRIÇÃO: DATA: MAI/19
VISTO:	REVISÃO: