


PLANTA BAIXA DEMARCAÇÃO DE PISO – ESC.1/50

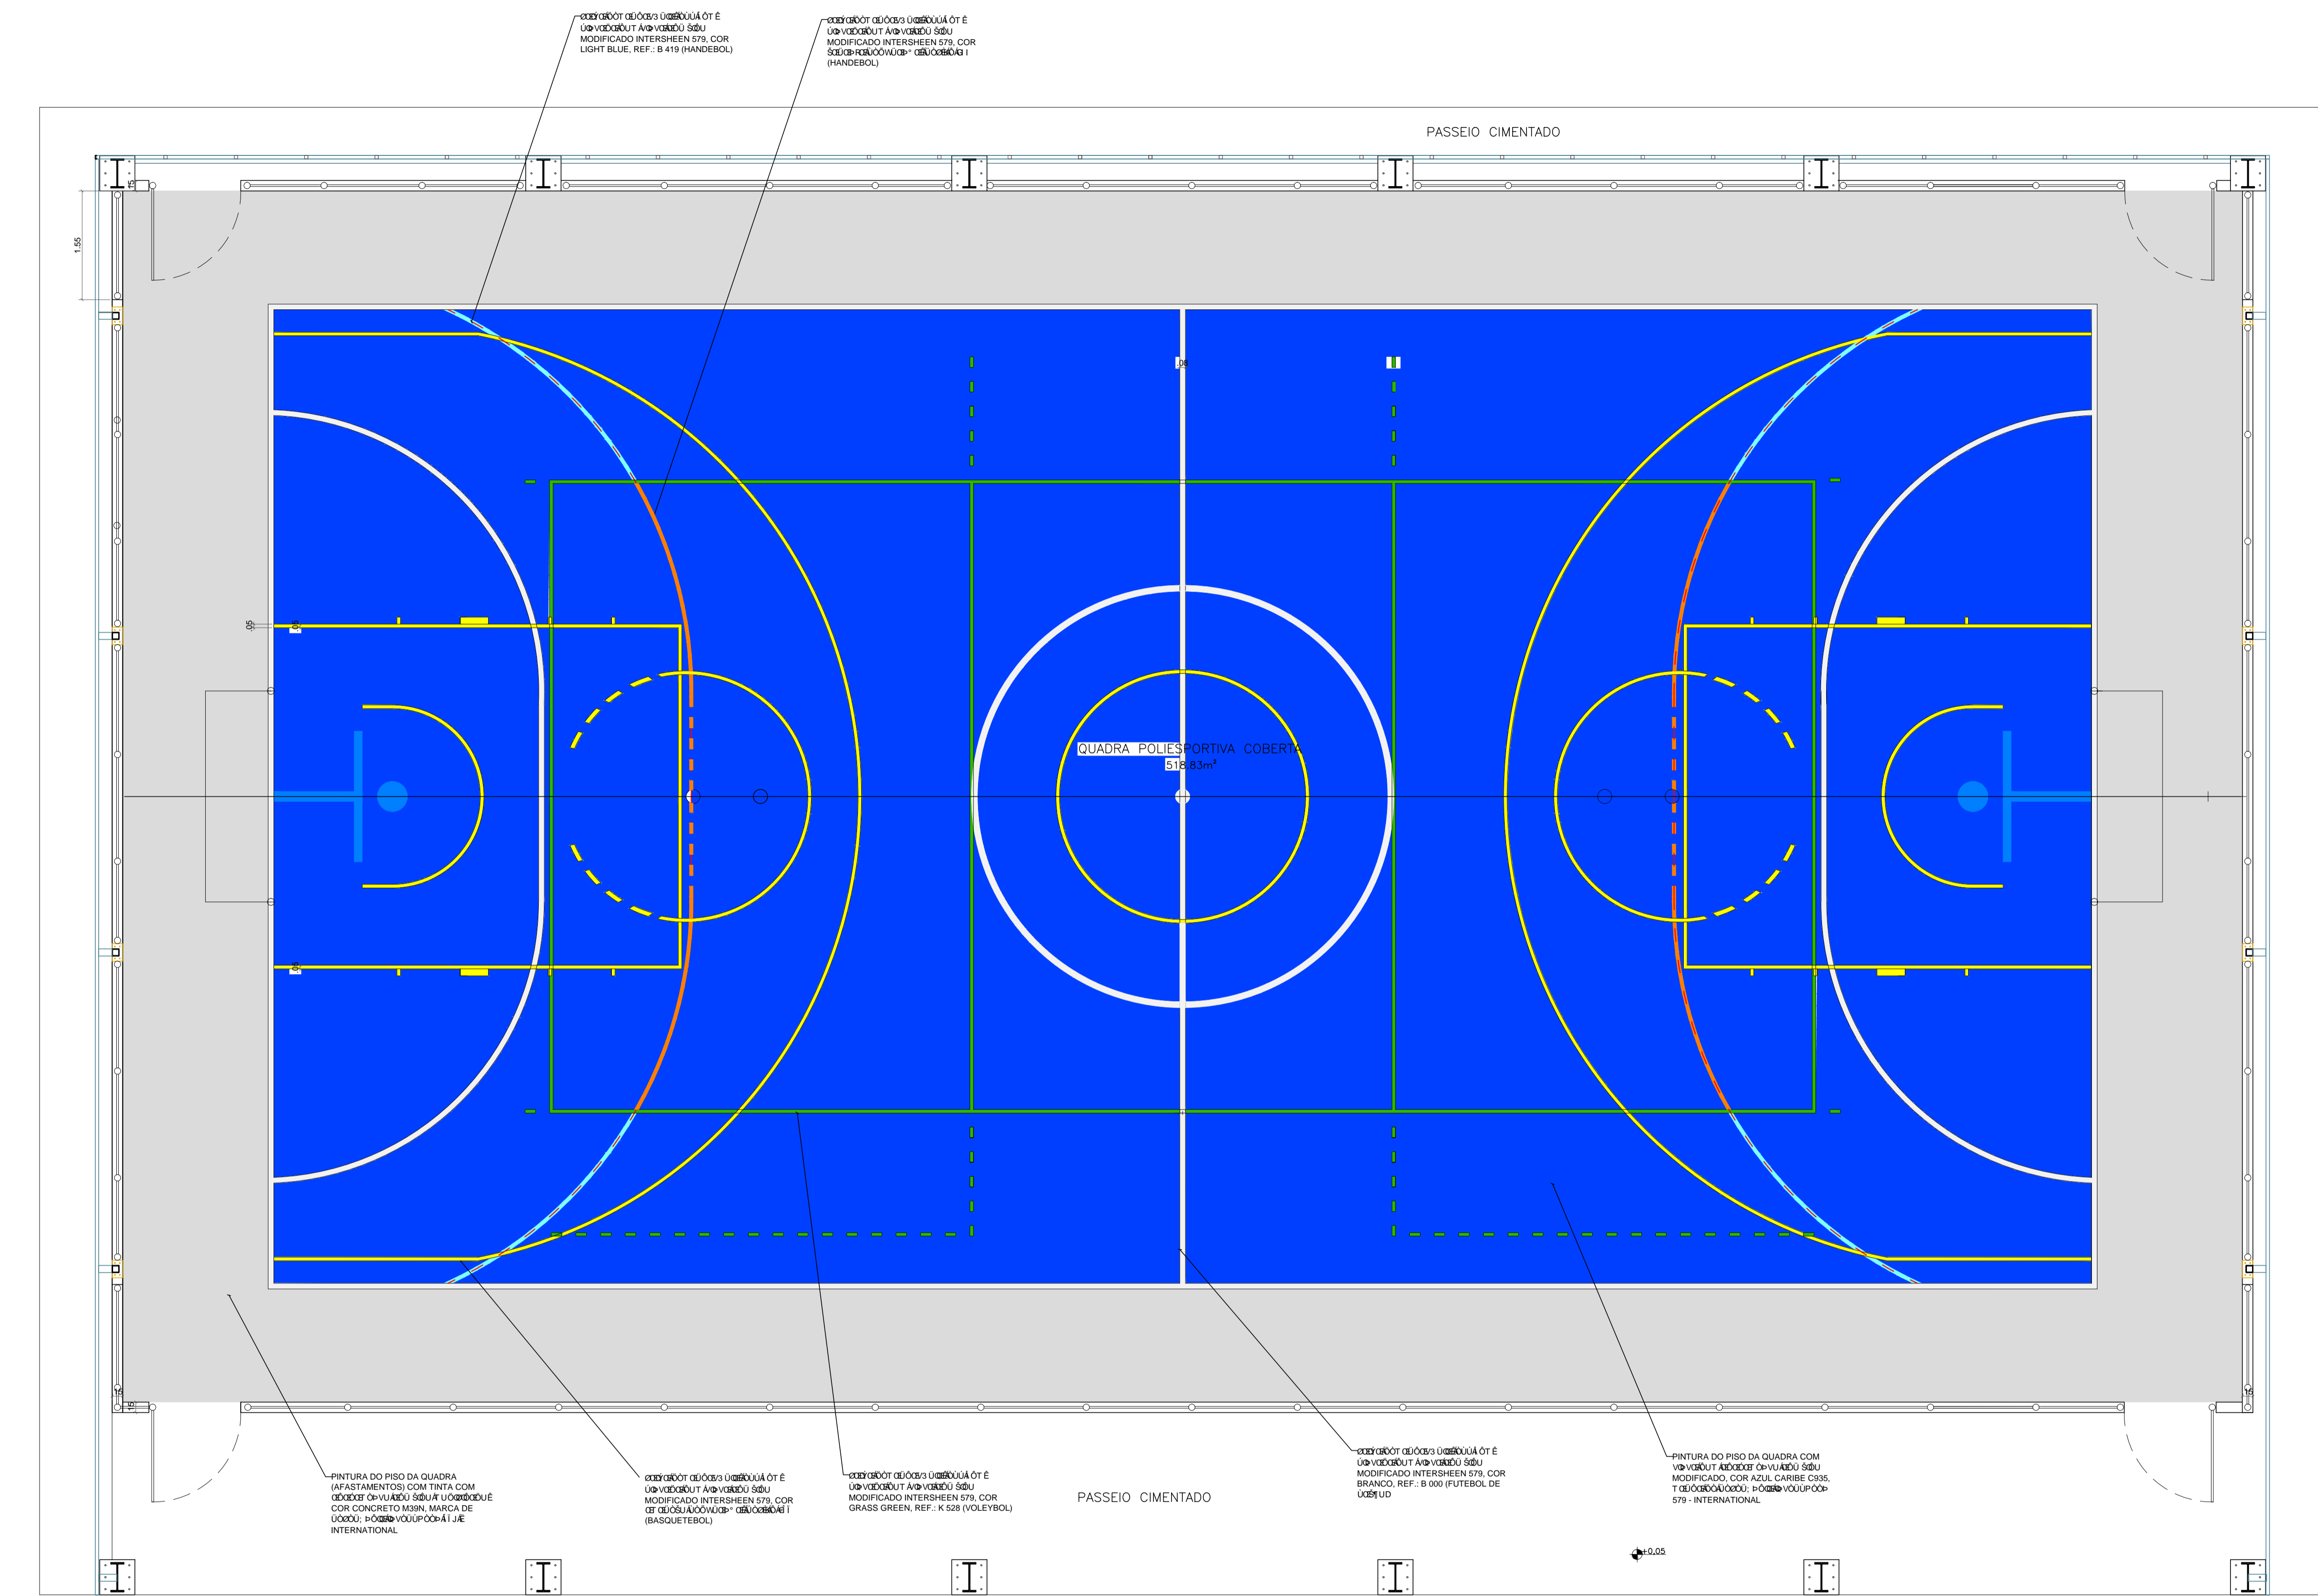

PLANTA BAIXA PINTURA DE PISO – ESC.1/50

D5			
D4			
D3			
D2			
D1			
N°	DESCRIÇÃO	RESP.	DATA
REVISÃO			
 GOVERNO DO ESTADO DO ESPÍRITO SANTO SECRETARIA DE ESTADO DA EDUCAÇÃO - SEDU  GERÊNCIA DE REDE FÍSICA ESCOLAR 			
SEDU URBANIZAÇÃO E CONSTRUÇÃO DE QUADRA POLIESPORTIVA EDEFM MARIA OLINDA DE MENEZES			
ENDEREÇO: Av. das Arábias, 07 – Cidade Continental Setor Africa, Serra – ES			
PROJETO ARQUITETÔNICO		ARQUITETURA	
PRIMEIRO: VITOR AMORIM DE ANGELO	ESCALA: INDICADA	UNIDADE: METRO	
GERENTE DA GERÊNCIA: MARCELO ANORIM GONÇALVES	CREA MG: 64866/D	VISTO:	
COORDENADOR GERAL EPC: EDSON DE OLIVEIRA PIRES	CAU-ES: A24721-9	VISTO:	
AUTOR PROJETO: WILSON RODRIGUES GONÇALVES	CAU-ES:	VISTO:	
CO-AUTOR PROJETO: CO-AUTOR DO PROJETO	CREA:	VISTO:	
RESPONSÁVEL TÉCNICO: RESPONSÁVEL TÉCNICO	CREA:	VISTO:	
ARQUIVO: L02SER37-AQ-REV0.dwg	DESENHO: FERNANDA	VISTO:	
REFERÊNCIA: PLANTA DE DEMARCAÇÃO DE PISO PLANTA DE PINTURA DE PISO		DATA: MAI/19	VISTO:
FORMATO: A0	OBSERVAÇÕES:	DATA:	VISTO:
			08 13