


OBS.:

- RETIRAR OS POSTES DO CIRCUITO 86 (A B)
- E INSTALAR NOVOS POSTES COM PÉTALAS DE LED;
- O CIRCUITO EXISTENTE SERÁ REUTILIZADO.

QUADRA POLIESPORTIVA  
(SETOR K)

PATIO EXTERNO (SETOR M)

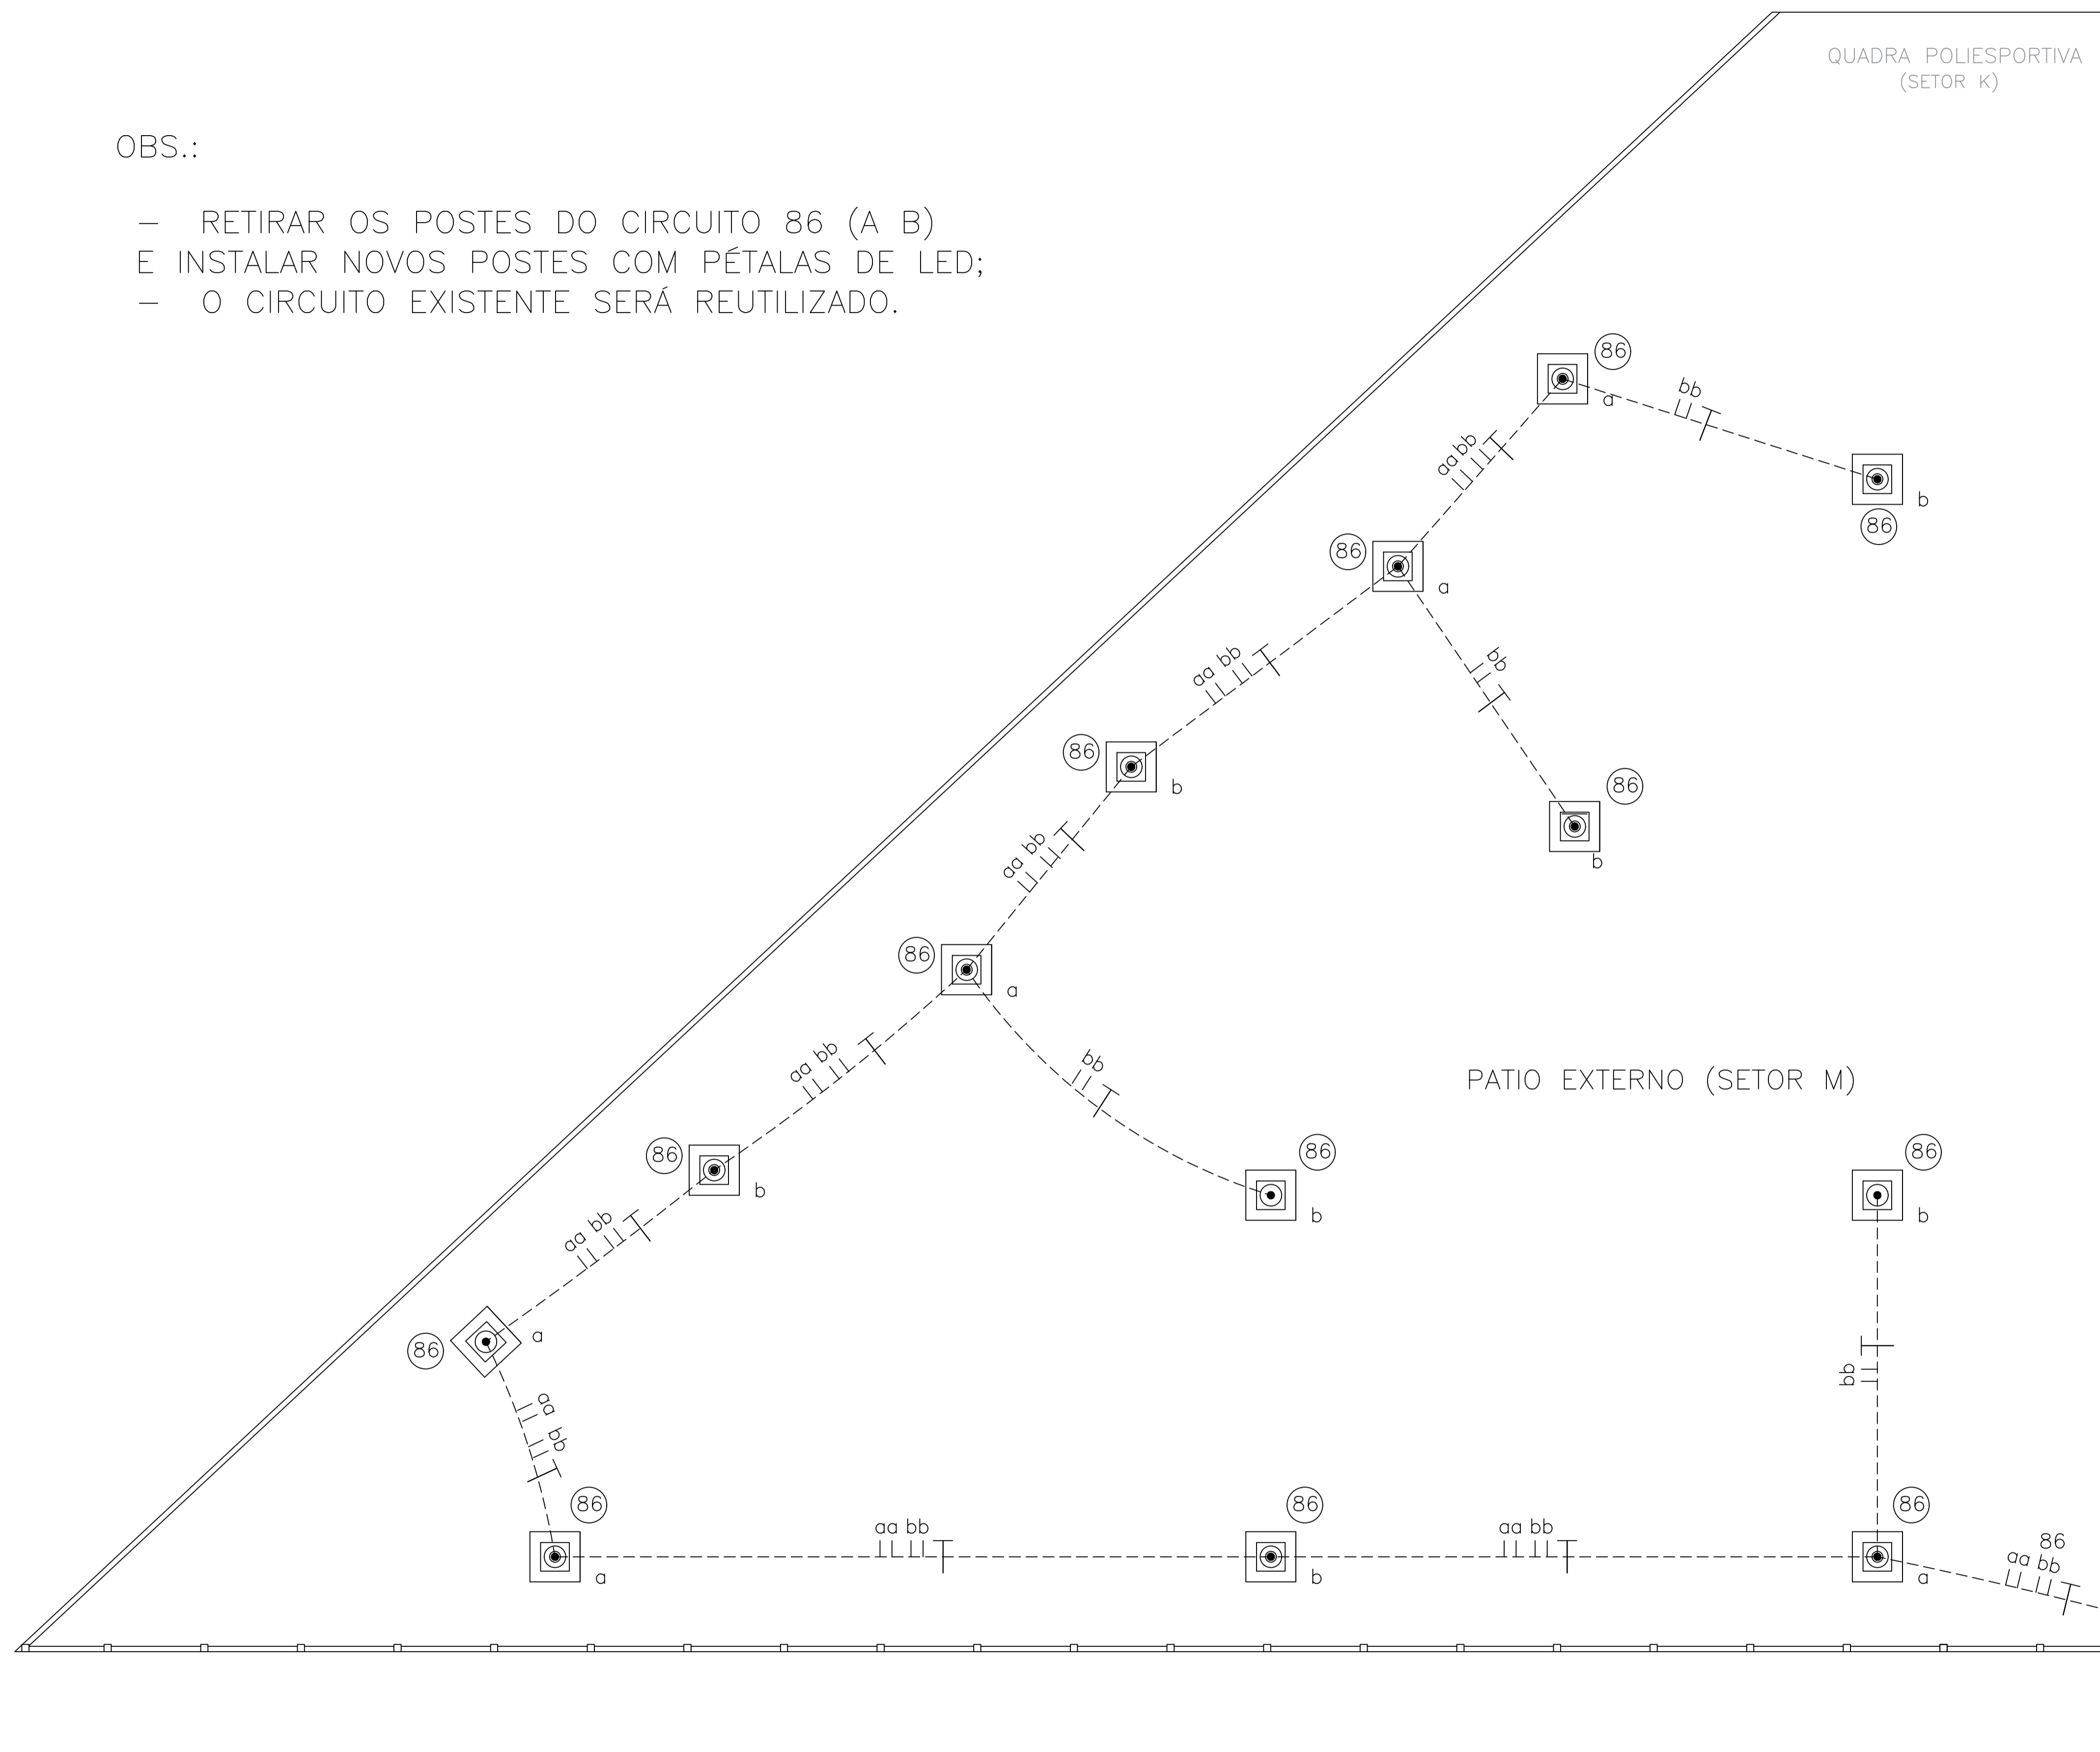

**IMPLANTAÇÃO**  
ESCALA: 1/100

05			
04			
03			
02			
01			
N.º	DESCRIÇÃO	RESP.	DATA

REVISÃO

	<b>GOVERNO DO ESTADO DO ESPÍRITO SANTO</b> SECRETARIA DE ESTADO DA EDUCAÇÃO - SEDU	
	<b>SEDU</b> GERÊNCIA DE REDE FÍSICA ESCOLAR	

TÍTULO: **EEEM PROFESSOR RENATO JOSE DA COSTA PACHECO QUADRA COBERTA COM ARQUIBANCADA E ANEXO**

ENDEREÇO: AVENIDA CHARLES BITRAN, 251. JARDIM CAMBURI - VITÓRIA. 29.092-270

PRANCHA: ILUMINAÇÃO EXTERNA  
 SUBSECRETÁRIO DE SUPORTE À EDUCAÇÃO: AURÉLIO MENEQUELLI RIBEIRO  
 PROJETO: ELÉTRICO

GERENTE DA GERFE: MARCELO AMORIM GONÇALVES	ESCALA: INDICADA	UNIDADE: CENTÍMETRO
COORDENADOR GERAL: EDSON DE OLIVEIRA PIRES	CREA: 64866/D-MG	VISTO:
COORDENADOR ELETRICISTA: FELIPE DE BRITO AURÉLIO	CREA: 013366/D-ES	VISTO:
AUTOR PROJETO: LEONARDO FRAGA COSTA	CPF: 0005444349	VISTO:
RESPONSÁVEL TÉCNICO: PEDRO HENRIQUE FALQUETO DIAS	CREA: 159412/D-MG	VISTO: 20120883
ARQUIVO: L2VIX18-01-EL-RO0.dwg	DESENHO: LEONARDO FRAGA COSTA	VISTO:

REFERÊNCIA: PÁTIO EXTERNO - SUBSTITUIÇÃO DE POSTES E LUMINÁRIAS

FOLHA: **02**  
**05**

FORMATO: A1	OBSERVAÇÕES:	DATA: AGOSTO/2019	VISTO:	REVISÃO:
-------------	--------------	-------------------	--------	----------