


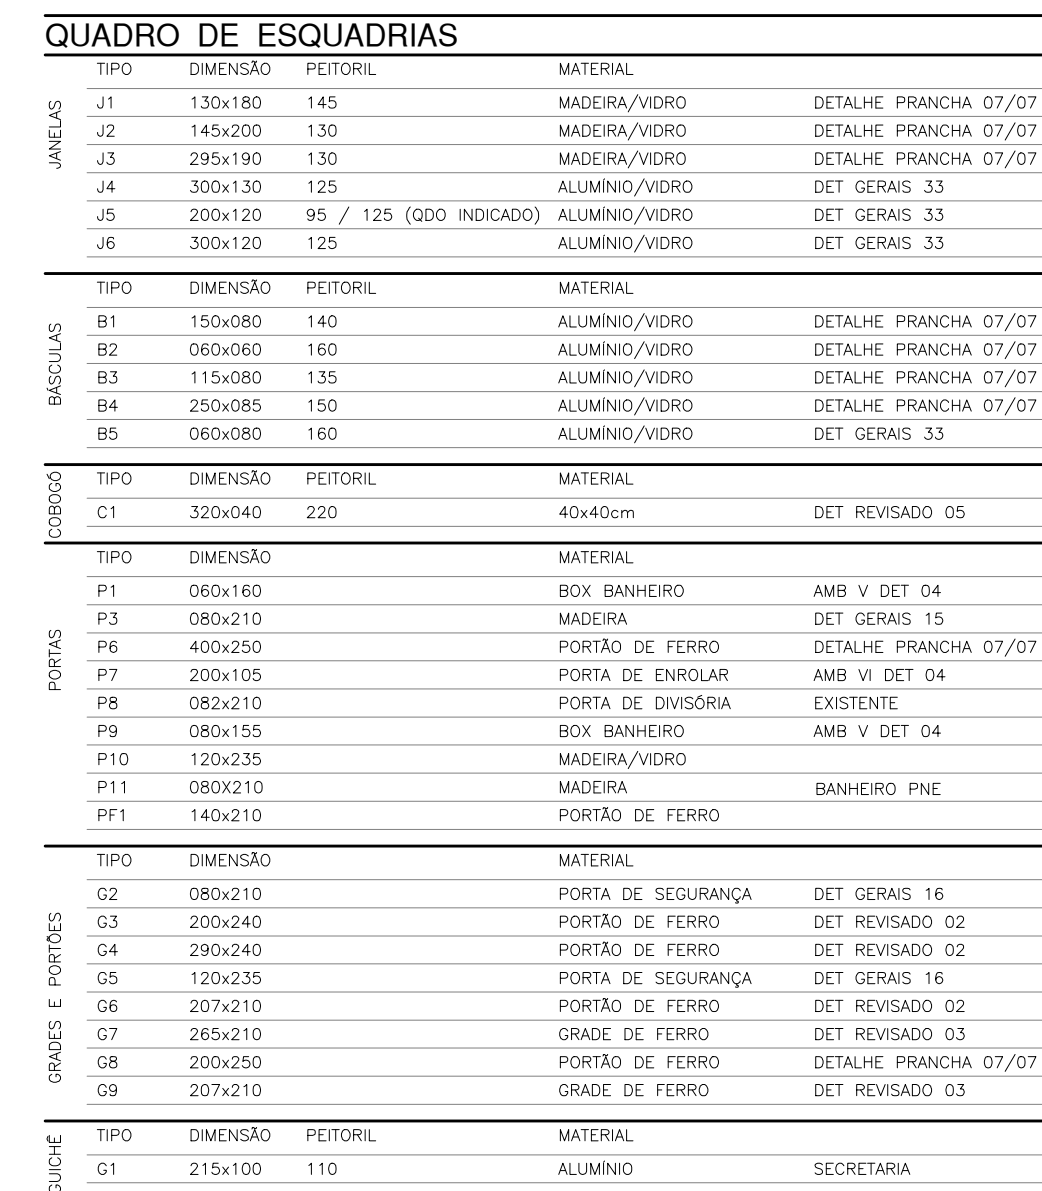


QUADRO DE ÁREAS	
ÁREA DO TERRENO	3826,56m ²
ÁREA TOTAL CONSTRUÍDA	2178,24m ²
TAXA DE OCUPAÇÃO	56,96%
COEFICIENTE DE APROVEITAMENTO	0,57
TAXA DE PERMEABILIDADE	12,34%

[illegible]

OSERVAÇÕES:

- AS PÁRDES POSSUEM 15CM DE ESPESSURA;
- AS DÍVORAS DOS BANHEIROS DEVERÃO SER AMBENTE V. DETALHE 04. E AS BANCADAS, O
- V. DETALHE 03 DO CASAMENTO, 15CM DE ESPESSURA ANEXO
- OS ESPELHOS NOS BANHEIROS DE ALUNO DEVERÃO TER O COMPRIMENTO DA BANCADA E ALTURA
- 1,50M
- NOS BANHEIROS DE PROFISSIONAIS, O ESPELHO DEVERÁ TER 80CMx1M
- A INSTALAÇÃO DE ALUMAS ESQUADRIAS NUNCA NECESSIDADE DE COLOCAÇÃO DE VERGUELO/TRANSVERSAIS.
- AS LAMPADAS INTERIORES RECEBERÃO PISO EMBORACADO PLURIMODO OU MÓDULO, SUPERFÍCIE
- PATELADA POR 40X40, RE-GRANDE
- AS RAMPAS E MEIAS ESPECIFICADOS NOS MEMORANDOS DESCRITOS.
- OS BANHEIROS DE ALUNOS POSSUÍRÃO PROTEÇÃO CONTRA DETALHE
- DO AMBIENTE V. Nº 08.
- O PISO DEVE SER COMPOSTO DE PISO COM CERÂMICA, SOLERA EM GRANITO CINZA ANODINADA
- ESPESSURA 3CM E LARGURA DE 30cm; CONCRETO DETALHES 62M (01/02)


	PISO BLOCO CONCRETO INTERTRAVADO
	CONCRETO DESEMPENADO
	LADRILHO HIDRÁULICO PASTILHADO
	LADRILHO HIDRÁULICO RANHURADO
	MEIO-FIO PRÉ-MOLDADO
	MEIO-FIO PRÉ-MOLDADO À DEMOLIR

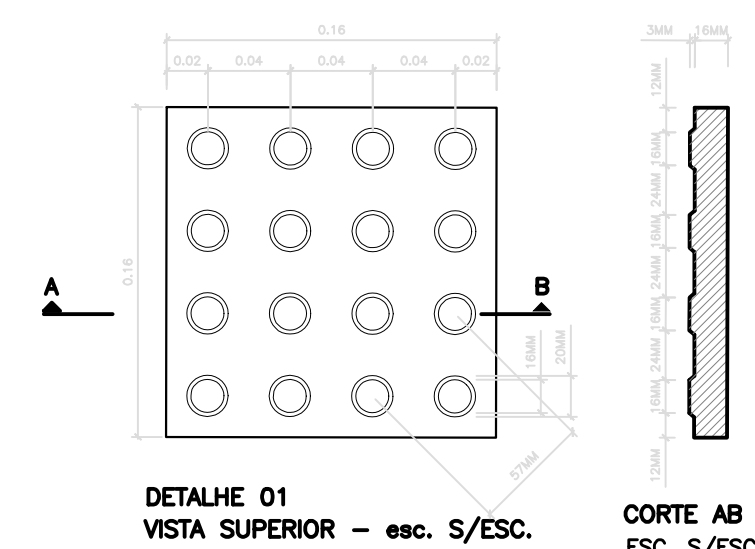


05			
04			
03			
02			
01			
Nº.	DESCRIÇÃO	RESP.	DATA

 SEDU REVISÃO GOVERNO DO ESTADO DO ESPÍRITO SANTO SECRETARIA DE ESTADO DA EDUCAÇÃO - SEDU GERÊNCIA DE REDE FÍSICA ESCOLAR  epc		
--	--	--


TITULAR:				REFORMA NA EEEFM MISAEL PINTO NETTO			
ENDEREÇO:				RUA ARISTIDES GUARANA, 38 - CENTRO, ARAUCÁZ, ES. 29.190-050			
PROJETO:				ARQUITETÔNICO			
PRONOME:				ARQUITETURA			
SUBSCRITORES - ESTADUAIS:				AURELIO MENEGLI RIBEIRO			
PRONOME BA (SERIE):				MARCELO AMORIM GONÇALVES		ESCALA: INDICADA	
COORDENADOR GERAL:				EDSON DE OLIVEIRA PIRES		UNIDADE: METRO	
AUTOR PROJETO:				CRISTIANE SILVA MONTEIRO		DESENHO: VISTO	
CO-AUTOR PROJETO:				CAU-ES:		VISTO	
RESPONSÁVEL TÉCNICO:				DESENHO:		VISTO	
ARQUIVO:				ARAB08-D01-AQ-R00-01.dwg		FOLHA:	
REFERÊNCIA:				PLANTA BAIXA - CALÇADA/BANH.		01 / 03	

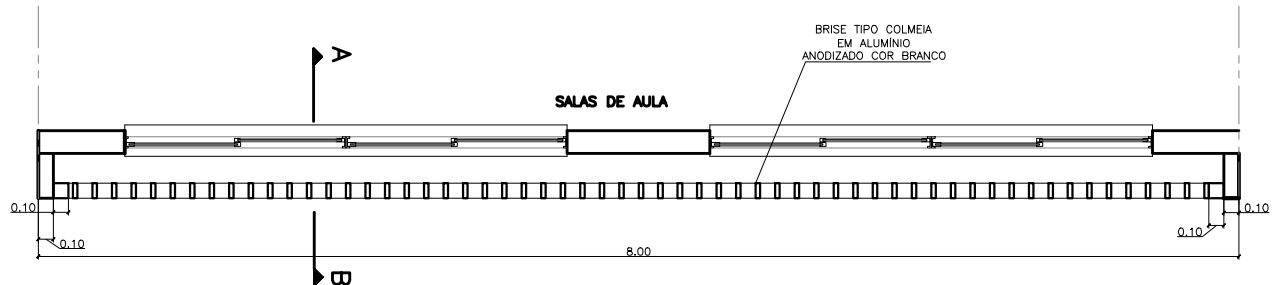


PLANTA BAIXA - ESC. 1/25
SALAS DE AULA

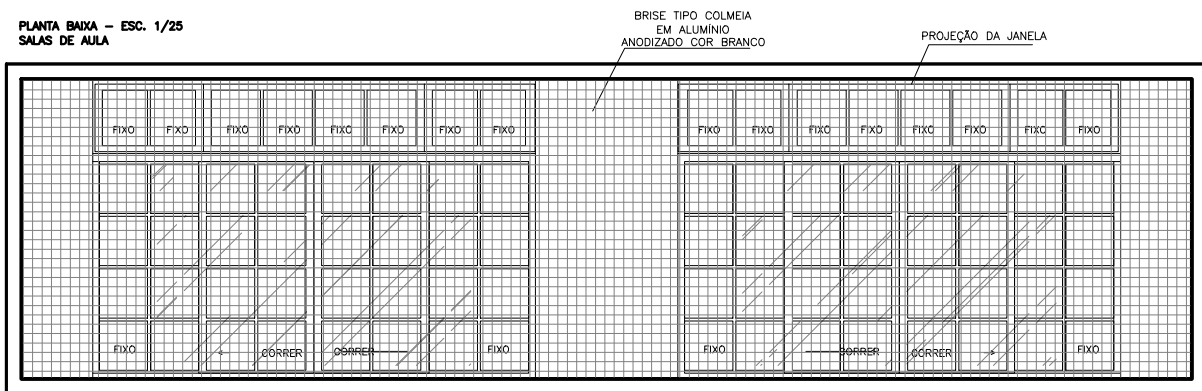

VISTA EXTERNA - ESC. 1/25
SALAS DE AULA

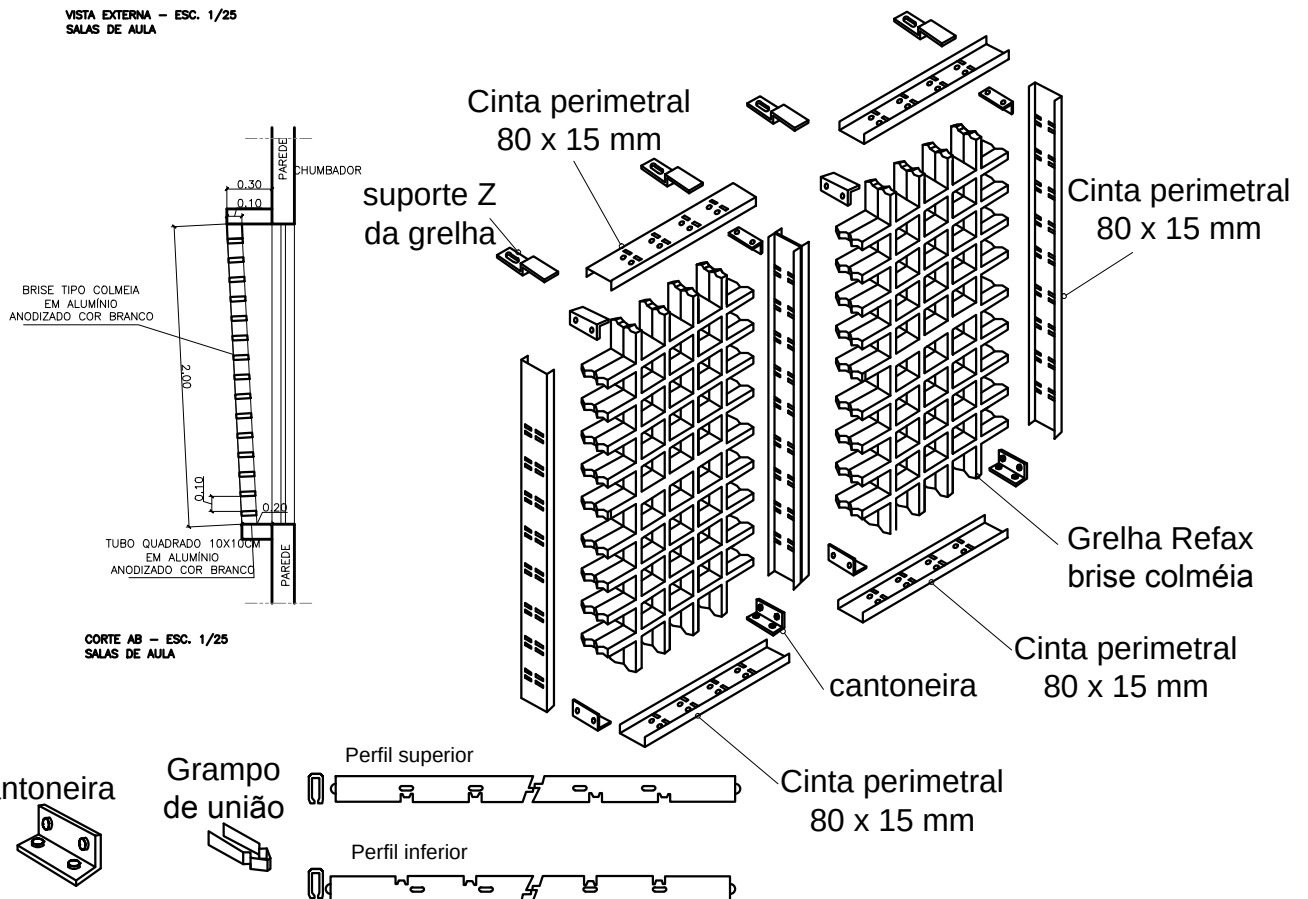

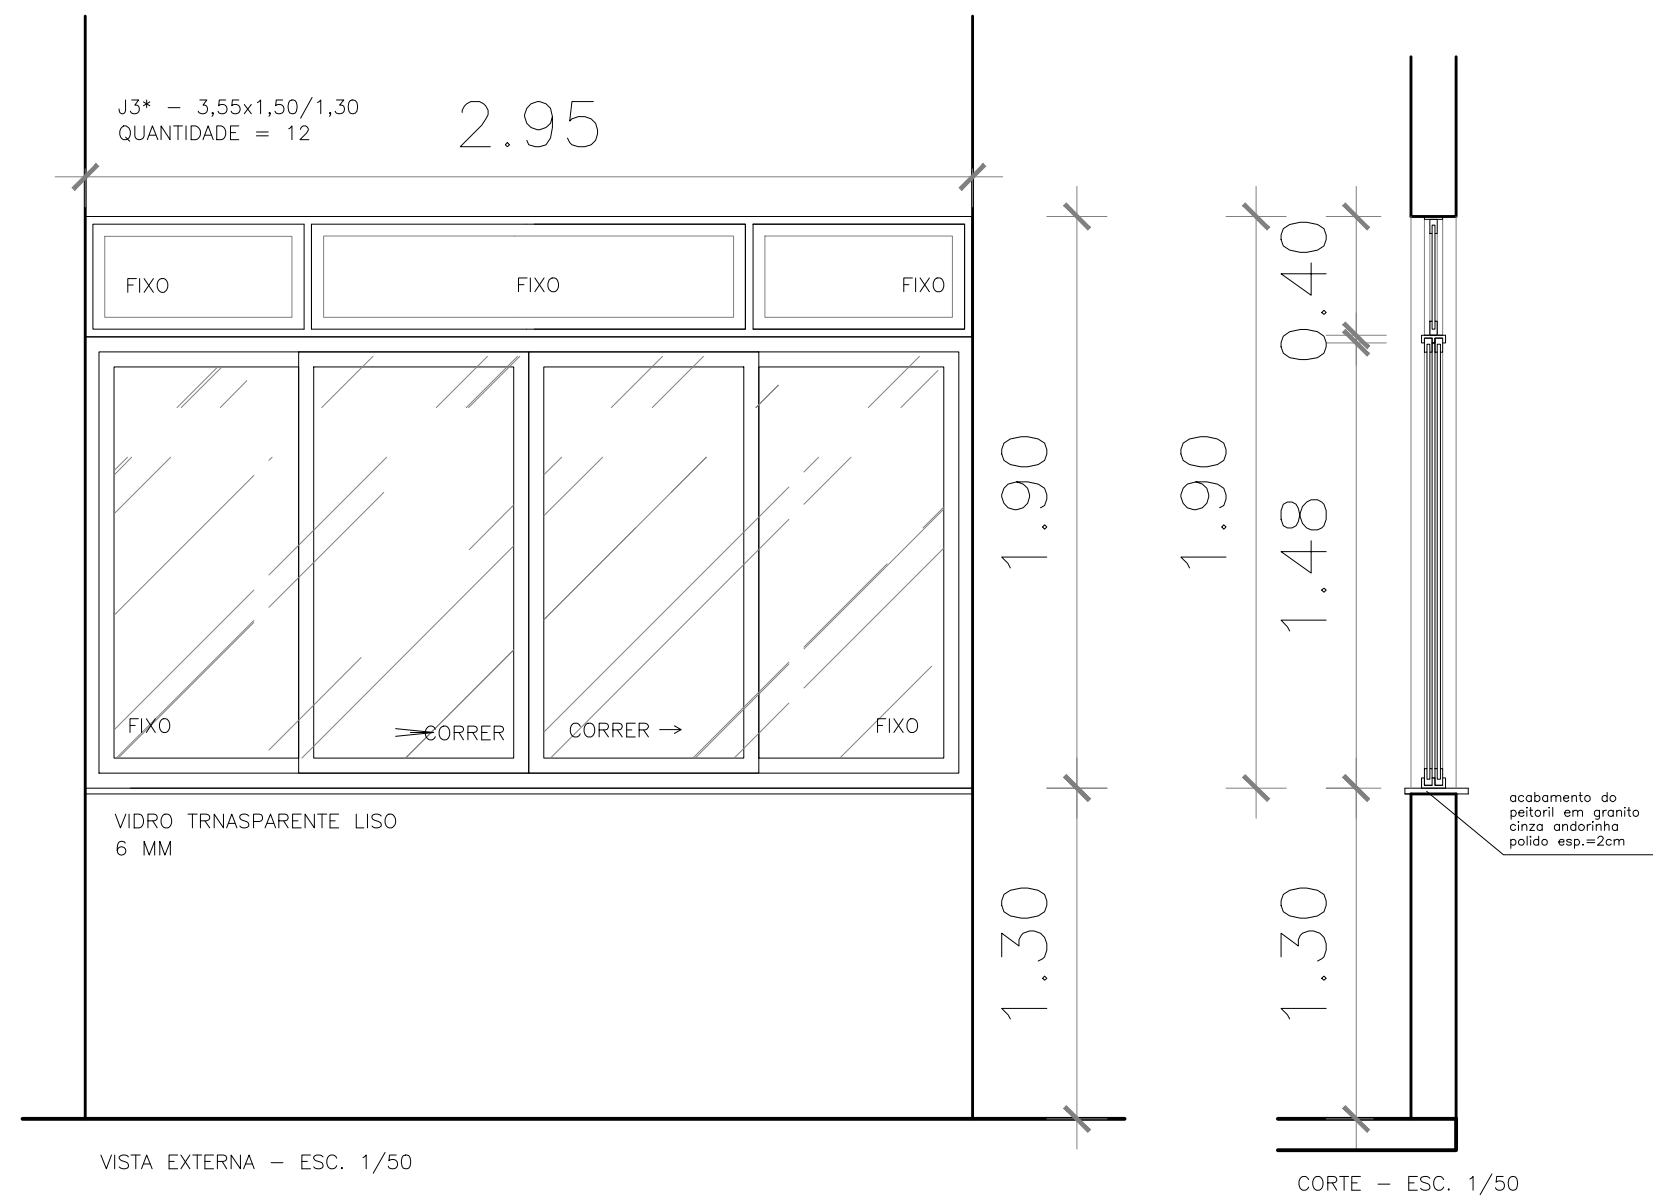

J3* - 3,55x1,50/1,30
QUANTIDADE = 12

FIXO

FIXO

FIXO

FIXO

CORRER

CORRER


FIXO

VIDRO TRNAPARENTE LISO
6 MM

acabamento do
peitoril em granito
cinza andorinha
polido esp.=2cm

VISTA EXTERNA - ESC. 1/50

CORTE - ESC. 1/50

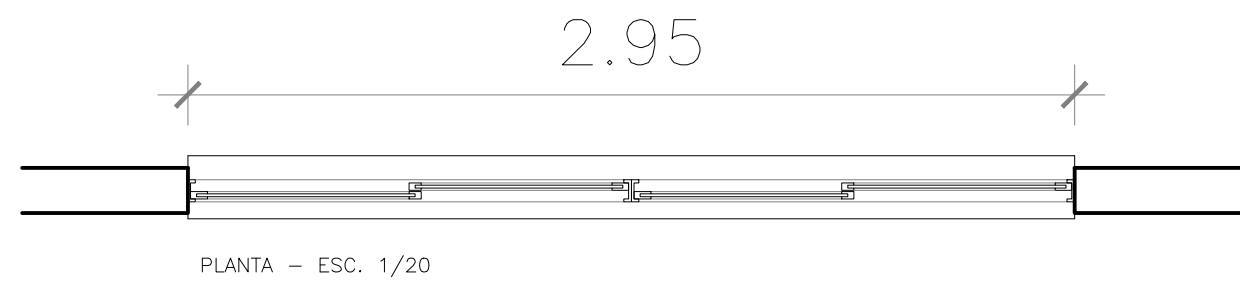

PLANTA - ESC. 1/20

 SEDU	GOVERNO DO ESTADO DO ESPÍRITO SANTO SECRETARIA DE ESTADO DA EDUCAÇÃO		
	ESCOLA: EEEFM MISAEL PINTO NETTO		
	OBRA: REFORMA		MUNICÍPIO: ARACRUZ
	SUBSECR. DE EDUCAÇÃO: AURÉLIO MENEGELLI RIBEIRO		LOTE: DATA: 05/02/2020
	CONTEÚDO: DETALHAMENTO DE ESQUADRIAS		DESENHO: PRANCHA: DIEGO 03/03

CAPTURADO POR	
ANDRÉIA SEGLIA TEC DE EDIFICACOES SEDU - GERFE	
DATA DA CAPTURA	20/03/2020 13:42:17 (HORÁRIO DE BRASÍLIA - UTC-3)
VALOR LEGAL	ORIGINAL
NATUREZA	DOCUMENTO NATO-DIGITAL

ASSINARAM O DOCUMENTO	
MOISÉS BRITO SOBRINHO ENG COORD CIVIL SR SEDU - GERFE Assinado em 20/03/2020 13:42:16 Documento original assinado eletronicamente, conforme art. 6, § 1º, do Decreto 4410-R/2019.	
WILSON RODRIGUES GONÇALVES ARQUITETO COORD SR SEDU - GERFE Assinado em 20/03/2020 09:39:32 Documento original assinado eletronicamente, conforme art. 6, § 1º, do Decreto 4410-R/2019.	
FELIPE DE BRITO AURÉLIO ENG COORD ELETRIC SR SEDU - GERFE Assinado em 20/03/2020 12:01:37 Documento original assinado eletronicamente, conforme art. 6, § 1º, do Decreto 4410-R/2019.	
EDSON DE OLIVEIRA PIRES ENG COORD GERAL MAST SEDU - GERFE Assinado em 20/03/2020 13:41:54 Documento original assinado eletronicamente, conforme art. 6, § 1º, do Decreto 4410-R/2019.	

A disponibilidade do documento pode ser conferida pelo link <https://e-docs.es.gov.br/documento/registro/2020-VQ3038>



Consulta via leitor de QR Code.