

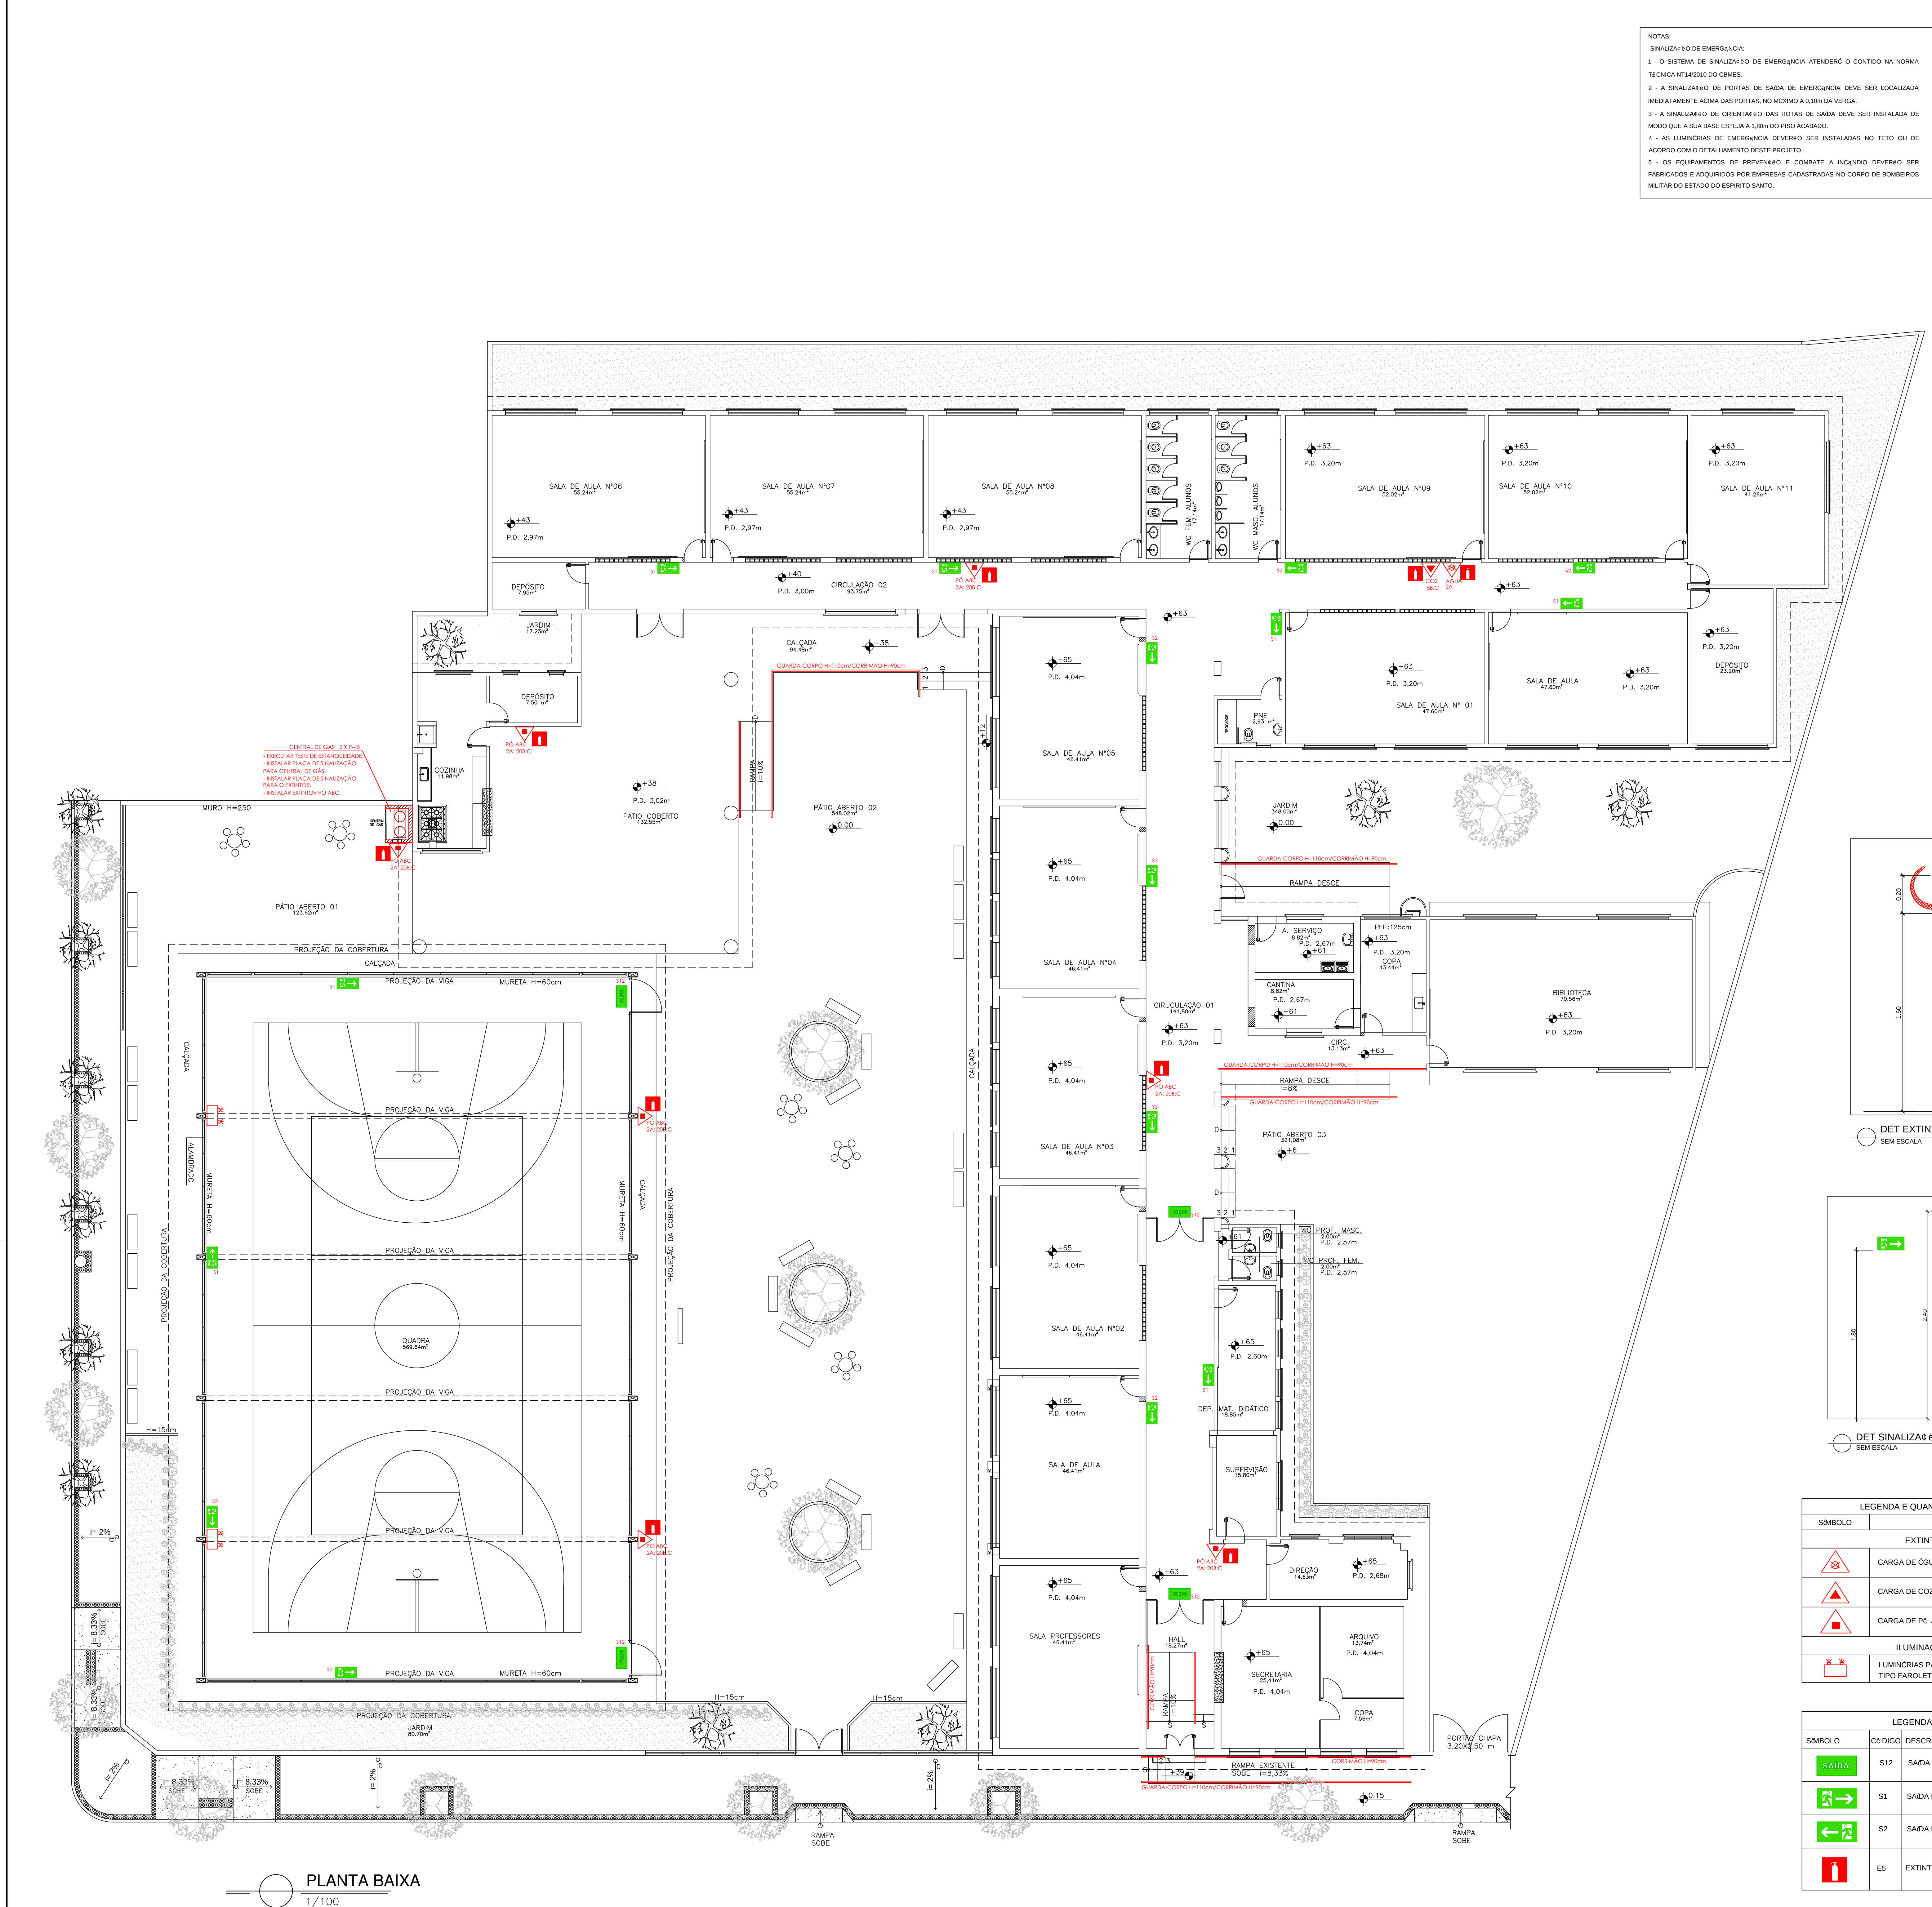
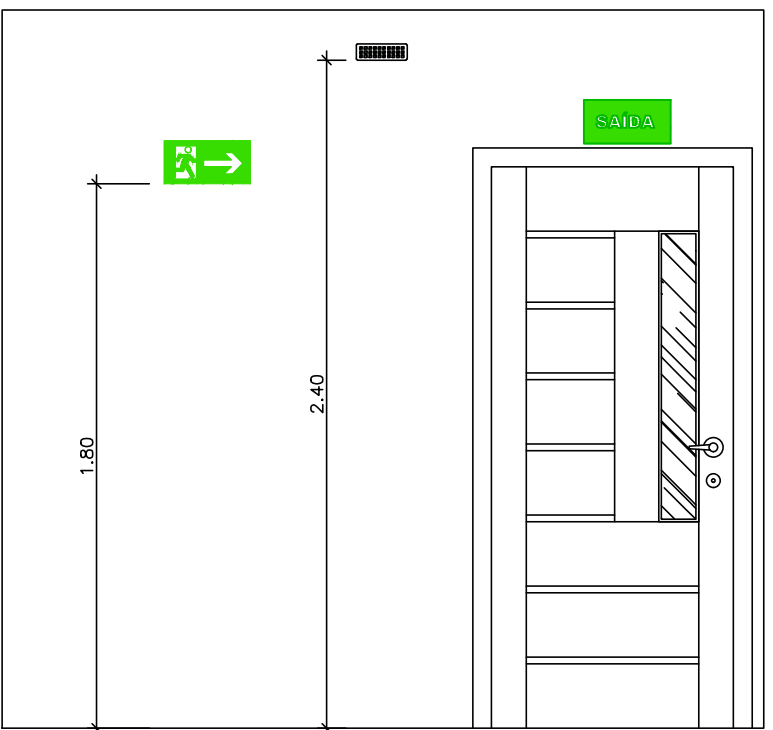


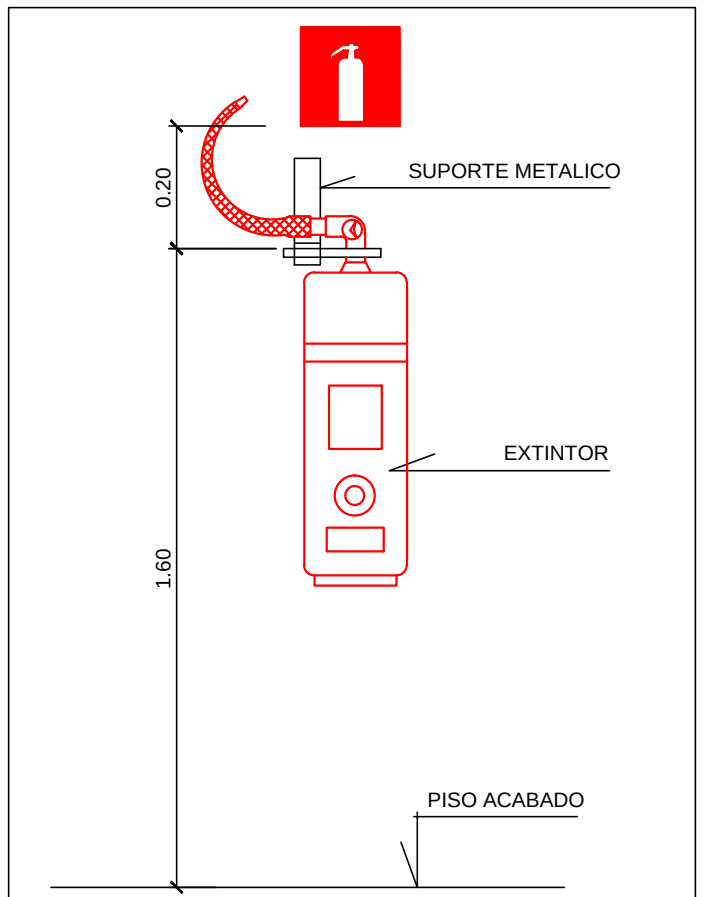

NOTAS:
SINALIZAÇÃO DE EMERGÊNCIA:
1 - O SISTEMA DE SINALIZAÇÃO DE EMERGÊNCIA ATENDERÁ O CONTEÚDO NA NORMA TÉCNICA NIT 142010 DO CBMES.
2 - A SINALIZAÇÃO DE PORTAS DE SAÍDA DE EMERGÊNCIA DEVE SER LOCALIZADA IMEDIATAMENTE ACIMA DAS PORTAS, NO MÍNIMO A 0,30m DA VERGA.
3 - A SINALIZAÇÃO DE ORIENTAÇÃO DAS ROTAS DE SAÍDA DEVE SER INSTALADA DE MODO QUE A SUA BASE ESTEJA A 1,50m DO PISO ACABADO.
4 - AS LUMINÁRIAS DE EMERGÊNCIA DEVERÃO SER INSTALADAS NO TETO OU DE ACORDO COM O DETALHAMENTO DESTES PROJETOS.
5 - OS EQUIPAMENTOS DE PREVENÇÃO E COMBATE A INCÊNDIO DEVERÃO SER FABRICADOS E ADQUIRIDOS POR EMPRESAS CADASTRADAS NO CORPO DE BOMBEIROS MILITAR DO ESTADO DO ESPÍRITO SANTO.

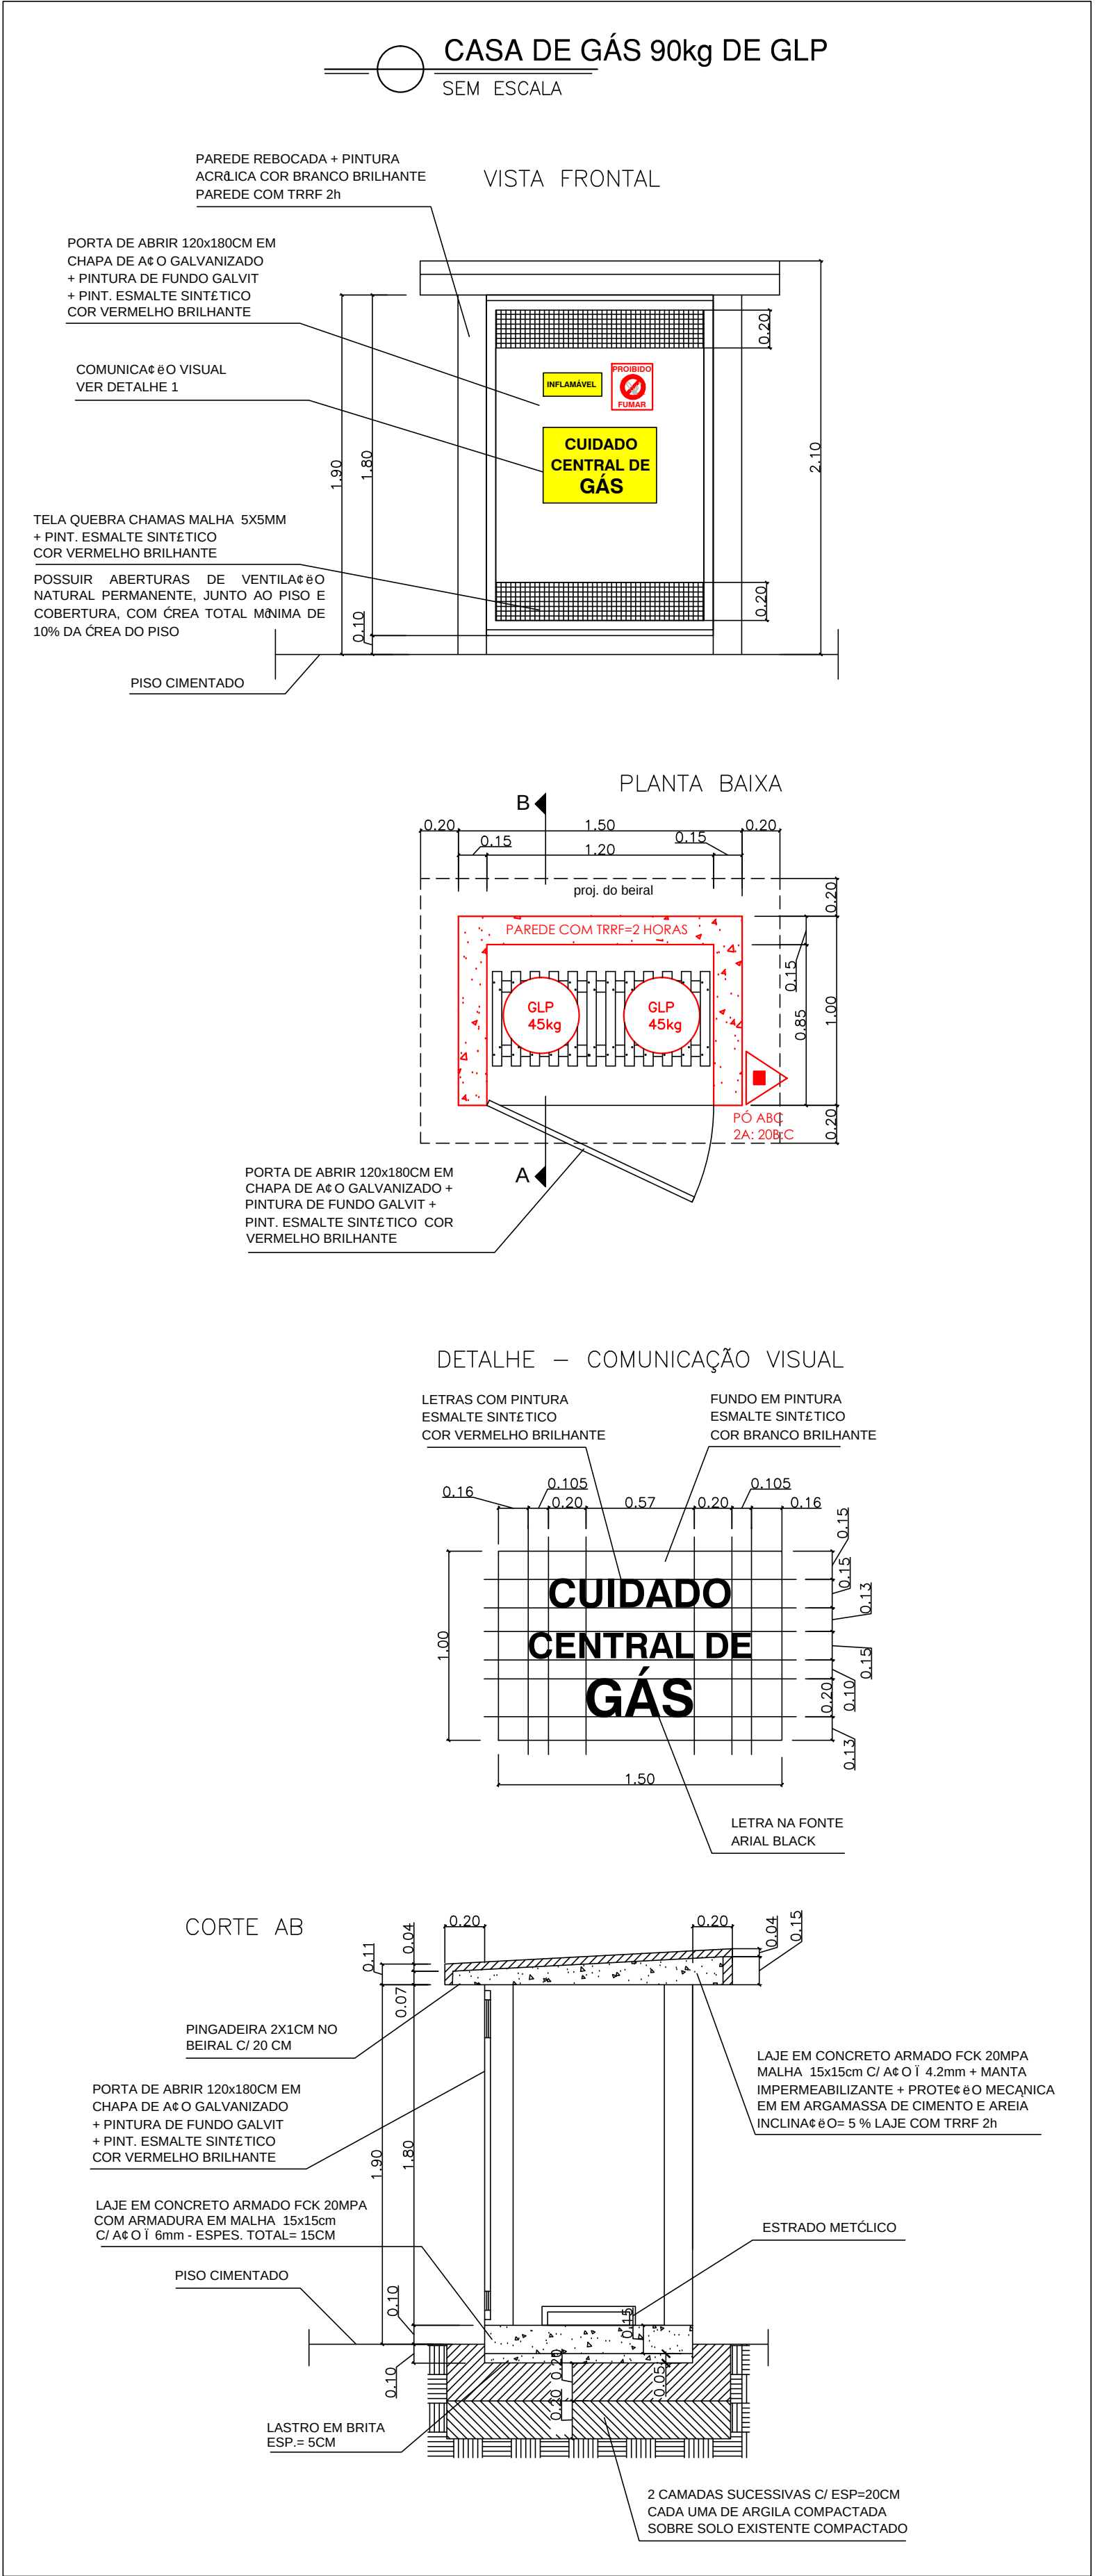

LEGENDA E QUANTITATIVOS - EQUIPAMENTOS		
SÍMBOLO	DESCRIÇÃO	QUANT.
EXTINTORES PORTÁTEIS		
	CARGA DE ÁGUA (2A)	01
	CARGA DE CO2 B/C (5B/C)	01
	CARGA DE P.A.B.C (2A, 20B-C)	07
ILUMINAÇÃO DE EMERGÊNCIA		
	LUMINÁRIAS PARA ILUMINAÇÃO DE EMERGÊNCIA TIPO FAROLETE	02

LEGENDA E QUANTITATIVOS - SINALIZAÇÃO				
SÍMBOLO	CÓDIGO	DESCRIÇÃO	IDENTIFICAÇÃO	QUANT.
	S12	SAÍDA DE EMERGÊNCIA	04	
	S1	SAÍDA DE EMERGÊNCIA	07	
	S2	SAÍDA DE EMERGÊNCIA	08	
	E5	EXTINTOR DE INCÊNDIO	09	

Nº	DESCRIÇÃO	RESP.	DATA
04			
03			
02			
01			

GOVERNO DO ESTADO DO ESPÍRITO SANTO SECRETARIA DE ESTADO DA EDUCAÇÃO - SEDU		epc	
GERÊNCIA DE REDE FÍSICA ESCOLAR			
SEDU EEM MISAEL PINTO NETTO			
TÍTULO: RUA ARISTIDES GUARANA, 38, CENTRO - ARAUCÁZ - ES			
PRONOME: ARAUCÁZ		PROJETO: COMBATE A INCÊNDIO	
SUBSECRETÁRIO: ARAUCÁZ		ESCALA: INDICADA	
ORIENTADOR: MARCELO ANTONIO GONÇALVES		UNIDADE: METRO	
COORDENADOR: EDSON DE OLIVEIRA PIRES		CRIAÇÃO: 09548-D	
AUTOR PROJETO: KLEYSSIANA DE ASSIS ESPERIDON VILLELA PEDRAS		VISTO: CAU-ES	
CO-AUTOR PROJETO:		VISTO: CAU-ES	
RESPONSÁVEL TÉCNICO:		VISTO: CAU-ES	
ARQUIVO: ARA08-01-IN-R00.dwg		DESENHO: VISTO: CAU-ES	
RITÓRICA: PLANTA BAIXA DETALHES DE INCÊNDIO		FOLHA: 01	
FORMATO: OBSERVAÇÕES: AG		DATA: FEV/2020	
		VISTO: REVISA: 01	

CAPTURADO POR	
ANDRÉIA SEGLIA TEC DE EDIFICACOES SEDU - GERFE	
DATA DA CAPTURA	18/03/2020 10:26:46 (HORÁRIO DE BRASÍLIA - UTC-3)
VALOR LEGAL	ORIGINAL
NATUREZA	DOCUMENTO NATO-DIGITAL

ASSINARAM O DOCUMENTO	
KLEYSIANA DE ASSIS ESPERIDON VILLELA PEDRAS ENG CIVIL JR SEDU - GERFE Assinado em 16/03/2020 15:22:35 Documento original assinado eletronicamente, conforme art. 6, § 1º, do Decreto 4410-R/2019.	
WILSON RODRIGUES GONÇALVES ARQUITETO COORD SR SEDU - GERFE Assinado em 17/03/2020 16:54:10 Documento original assinado eletronicamente, conforme art. 6, § 1º, do Decreto 4410-R/2019.	
MOISÉS BRITO SOBRINHO ENG COORD CIVIL SR SEDU - GERFE Assinado em 16/03/2020 15:51:20 Documento original assinado eletronicamente, conforme art. 6, § 1º, do Decreto 4410-R/2019.	
FELIPE DE BRITO AURÉLIO ENG COORD ELETRIC SR SEDU - GERFE Assinado em 16/03/2020 14:34:55 Documento original assinado eletronicamente, conforme art. 6, § 1º, do Decreto 4410-R/2019.	
EDSON DE OLIVEIRA PIRES ENG COORD GERAL MAST SEDU - GERFE Assinado em 18/03/2020 10:26:33 Documento original assinado eletronicamente, conforme art. 6, § 1º, do Decreto 4410-R/2019.	

A disponibilidade do documento pode ser conferida pelo link <https://e-docs.es.gov.br/documento/registro/2020-MFNC3F>



Consulta via leitor de QR Code.