


CORTE AB
ESQ: 1/50

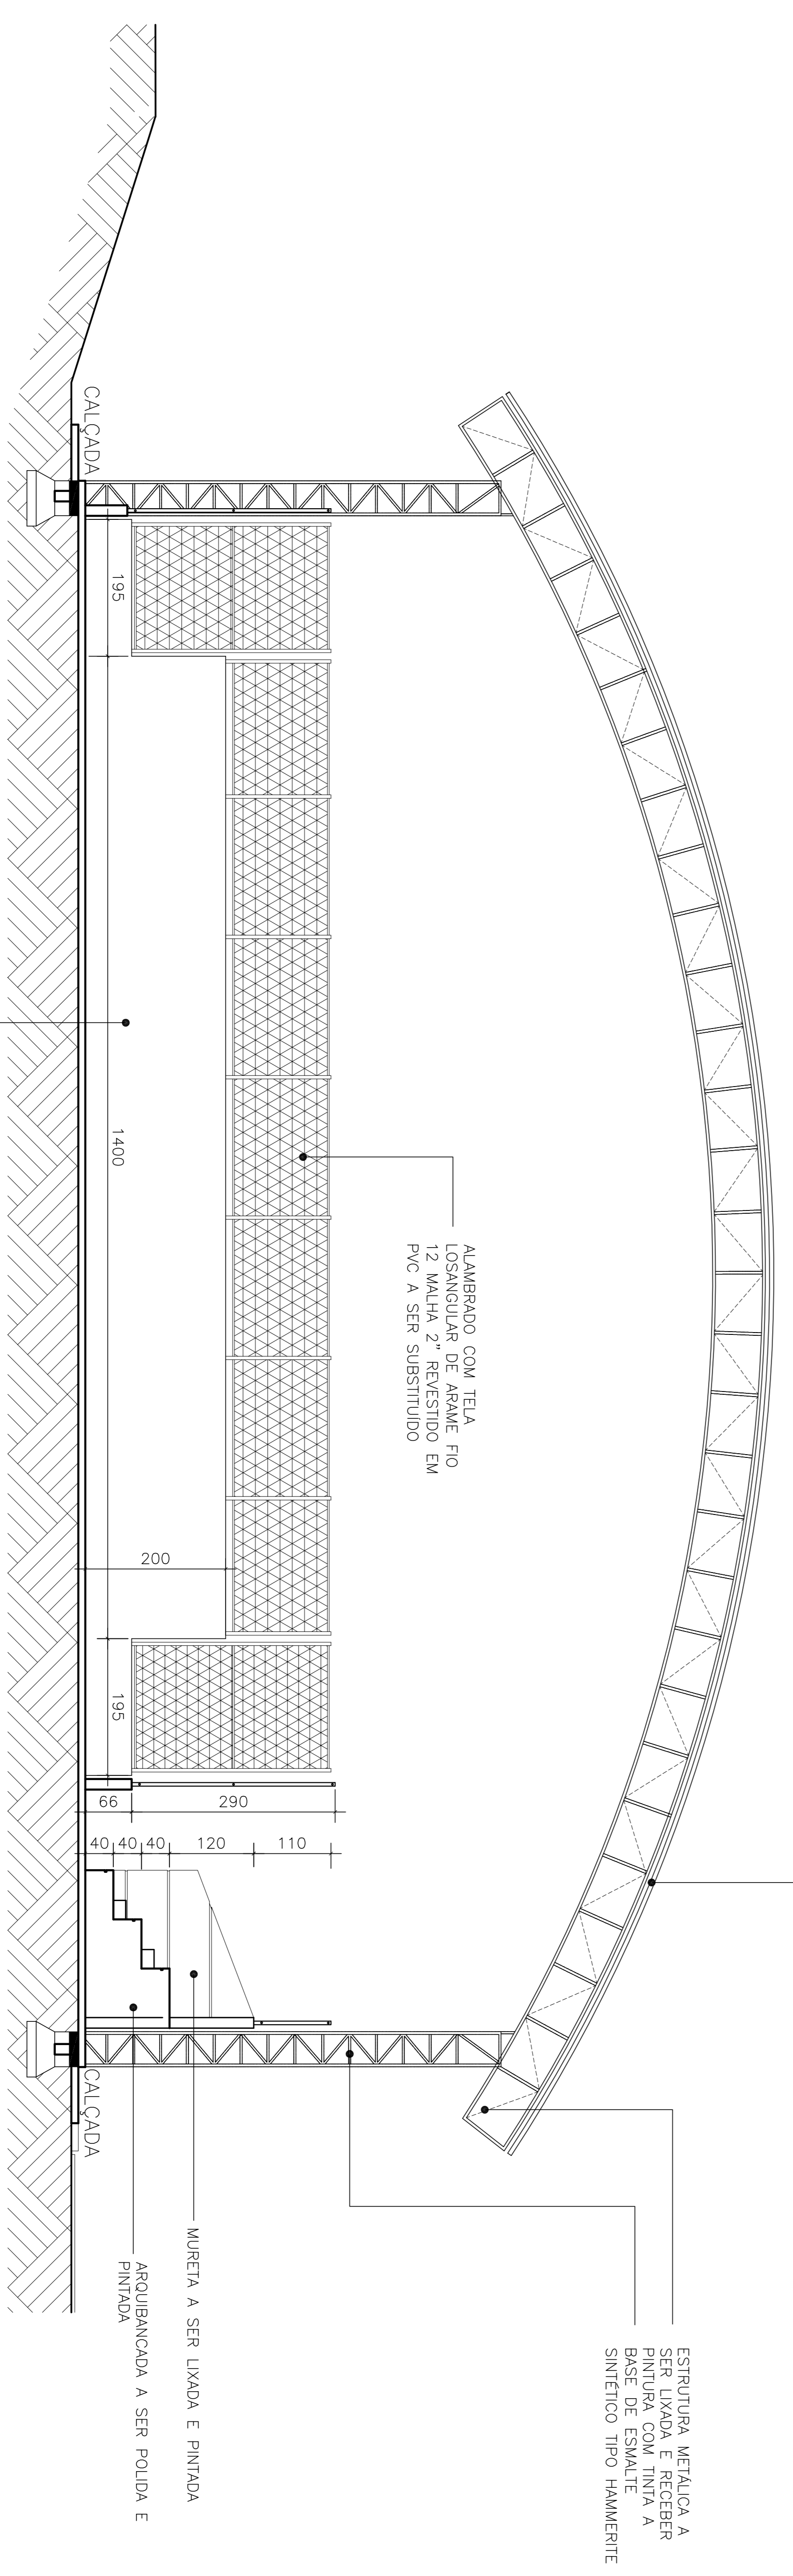

CORTE CD
ESQ: 1/50

TELHA METALICA ONDULADA
EM LIGA DE ALUMINIO E
ZINCO A SER SUBSTITUIDA

ESTRUTURA METALICA A SER LIXADA E
RECEBER PINTURA COM TINTA A BASE
DE ESMALTE SINTETICO TIPO HAMMERITE

ALAMBRADO COM TELA
LOSANGULAR DE ARAME FIO
PVC A SER SUBSTITUIDO

TELHA METALICA ONDULADA
EM LIGA DE ALUMINIO E
ZINCO A SER SUBSTITUIDA

ESTRUTURA METALICA A
SER LIXADA E RECEBER
PINTURA COM TINTA A
BASE DE ESMALTE
SINTETICO TIPO HAMMERITE

ALAMBRADO COM TELA
LOSANGULAR DE ARAME FIO
PVC A SER SUBSTITUIDO

MURETA A SER LIXADA E PINTADA
ARQUIBANCADA A SER POLIDA E
PINTADA

NOTAS:
1 - MEDIDAS EM CENTIMETRO.

N.º	DESCRIÇÃO	RESP.	DATA
05			
04			
03			
02			
01			

GOVERNO DO ESTADO DO ESPÍRITO SANTO
SECRETARIA DE ESTADO DA EDUCAÇÃO - SEDU

SEDU
GERÊNCIA DE REDE FÍSICA ESCOLAR

EEEFM ELZA LEMOS ANDREATTA
QUADRA COBERTA COM ARQUIBANCADA

epc

PROJETO	ARQUITETURA	PROJETO	ARQUITETÔNICO
PROFESSOR	ALBERTO MENEGUELLI RIBEIRO	ESCALA	INDICADA
COORDENADOR GERAL	MARCELO AMORIM GONÇALVES	FECHA	64.886/0-4G
AUTOR PROJETO	ELSON DE OLIVEIRA PIRES <i>Elson de Oliveira Pires</i>	FECHA	ES-03-4523/0
CO-AUTOR PROJETO	GABRIEL MAYER SIAS <i>Gabriel Mayer Sias</i>	FECHA	
RESPONSÁVEL TÉCNICO		FECHA	
APROVADO	L2VX16-01-AQ-R00-02.dwg	FECHA	
REVISÃO		FECHA	
PROJETO		FECHA	
REVISÃO		FECHA	
PROJETO		FECHA	
REVISÃO		FECHA	

CORTE AB
CORTE CD

01
01