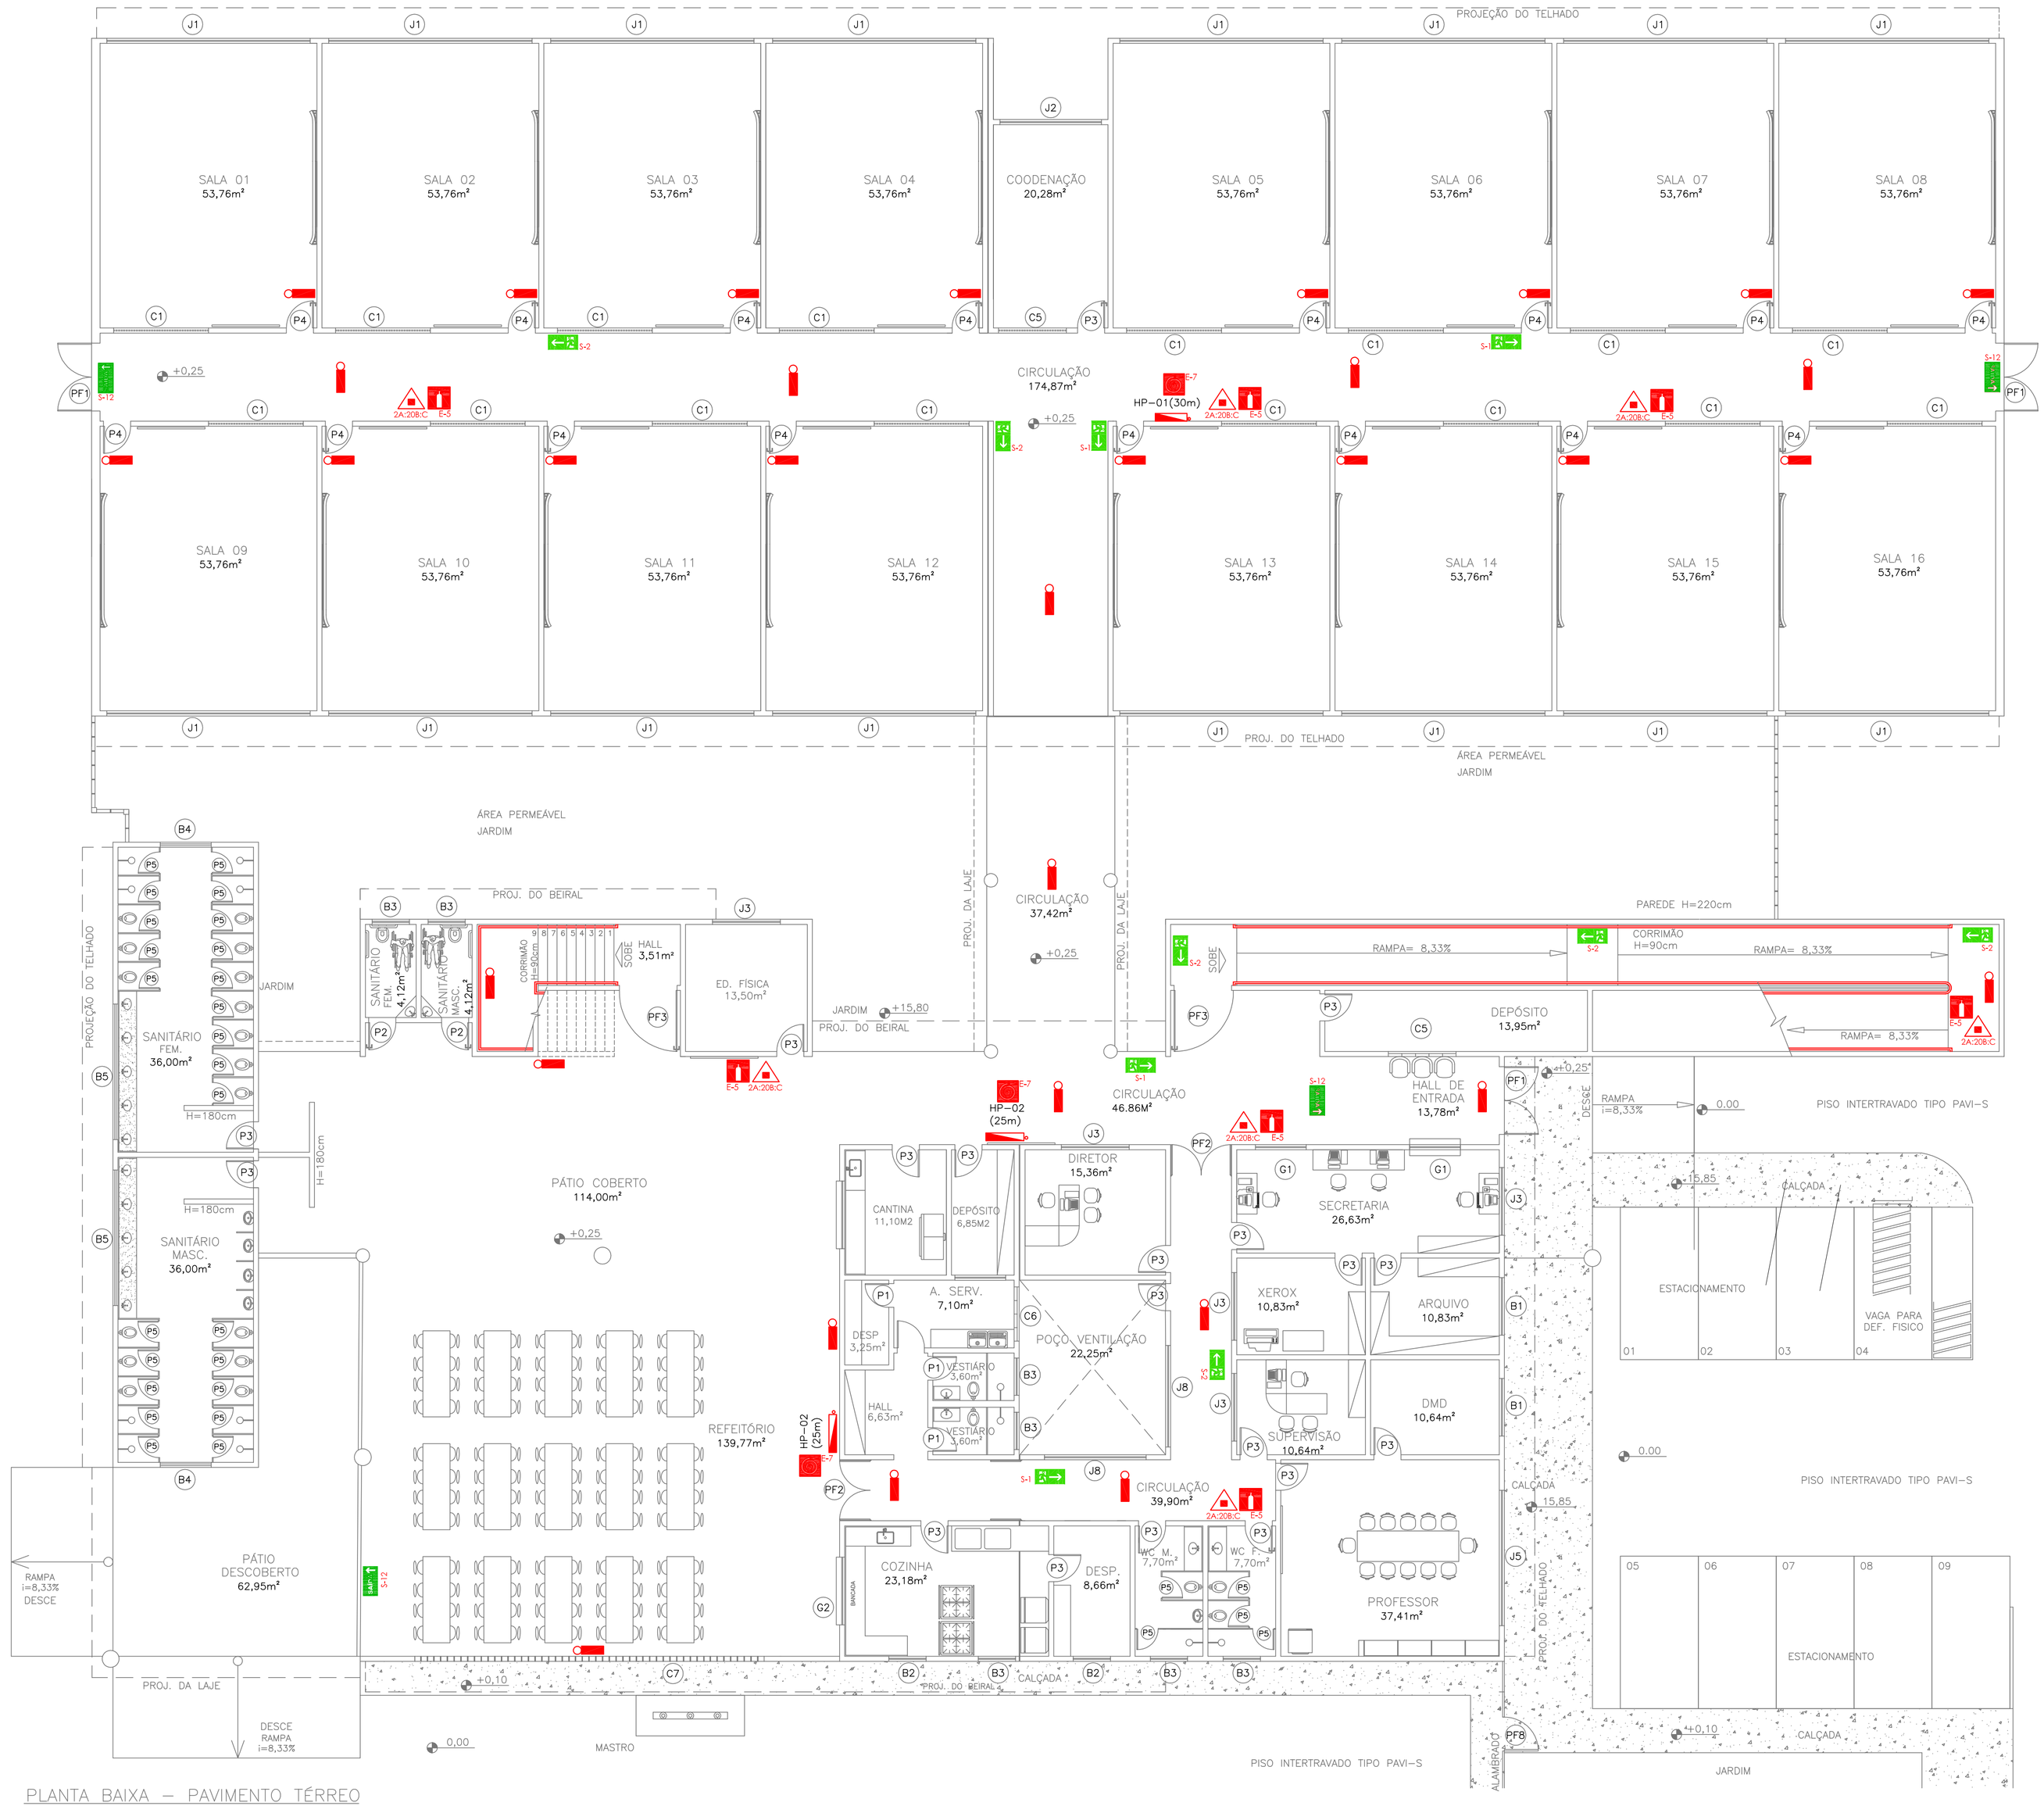

PLANTA BAIXA – PAVIMENTO TÉRREO
ESCALA: 1:100

LEGENDA E QUANTITATIVOS – EQUIPAMENTOS		
SÍMBOLO	DESCRIÇÃO	QUANT.
EXTINTORES PORTÁTEIS		
	CARGA DE PÓ A:B:C (2A: 20B:C)	12
ILUMINAÇÃO DE EMERGÊNCIA		
	LUMINÁRIAS PARA ILUMINAÇÃO DE EMERGÊNCIA	50

LEGENDA E QUANTITATIVOS – SINALIZAÇÃO					
SÍMBOLO	CÓDIGO	DESCRIÇÃO	IDENTIFICAÇÃO	QUANT.	TIPO
SAÍDA	S12	SAÍDA DE EMERGÊNCIA	S12 (101/126mm L=215mm)	06	SINALIZAÇÕES BÁSICAS DE ORIENTAÇÕES E SALVAMENTO
	S1	SAÍDA DE EMERGÊNCIA	S1 (101/126mm L=215mm)	06	
	S2	SAÍDA DE EMERGÊNCIA	S2 (101/126mm L=215mm)	10	
	E5	EXTINTOR DE INCÊNDIO	E5 (L=175mm)	13	SINALIZAÇÕES BÁSICAS DE EQUIPAMENTOS
	E3	SINALIZAÇÃO DE SOLO PARA EQUPAMENTOS DE COMBATE A INCÊNDIO	SÍMBOLO: QUADRADO(1,20x1,00)m FUNDO: VERMELHO(0,70H0,70)m BORDA: AMARELA(0,40X0,08H=0,15m)	17	

* VER NO DETALHE PLACA DE SINALIZAÇÃO PARA CENTRAL DE GÁS.

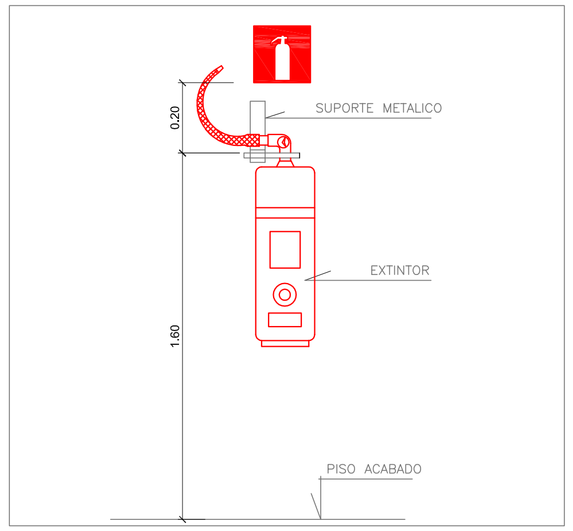

DETALHE EXTINTORES
SEM ESCALA

05			
04			
03			
02			
01			
Nº.	DESCRIÇÃO	RESP.	DATA

REVISÃO

FELIPE DE BRITO AURELIO
COORDENADOR ELETRICISTA
ENGENHEIRO ELETRICISTA
CREA ES 13366/D

EDSON DE OLIVEIRA PIRES
COORDENADOR GERAL
ENGENHEIRO CIVIL
CREA MG 64866/D

GIANCARLO MAYER SIAS
ENGENHEIRO CIVIL
CREA ES 34523/D

GOVERNO DO ESTADO DO ESPÍRITO SANTO
SECRETARIA DE ESTADO DA EDUCAÇÃO - SEDU
SEDU
GERÊNCIA DE REDE FÍSICA ESCOLAR
epc

TÍTULO: **EEEFM "ELZA LEMOS ANDREATTA"**

ENDEREÇO: RUA AMADEU MUNIZ CORREA, ILHA DAS CAIEIRAS

PRANCHA: LOCAÇÃO DE EQUIPAMENTOS		PROJETO: COMBATE INCÊNDIO	
SECRETÁRIO ESTADUAL: AURÉLIO MENEGELLI RIBEIRO			
GERENTE DA GERFE: MARCELO AMORIM GONÇALVES		ESCALA: INDICADA	UNIDADE: METRO
COORDENADOR GERAL: EDSON DE OLIVEIRA PIRES		CREA-MG: 64866/D	VISTO:
AUTOR PROJETO: GIANCARLO MAYER SIAS		CREA-ES: 034523/D	VISTO:
CO-AUTOR PROJETO:		CAU-ES:	VISTO:
RESPONSÁVEL TÉCNICO:		CREA:	VISTO:
ARQUIVO: L2VIX16-01-IN-R00-02.dwg		DESENHO: FORTUNATO REBLIN ULIANA	VISTO:
REFERÊNCIA: **PLANTA BAIXA PAV. TÉRREO DETALHE EXTINTORES**			FOLHA: 01/02
FORMATO: A1	OBSERVAÇÕES:	DATA: AGOSTO/2019	VISTO: / REVISÃO: