


LEGENDA E QUANTITATIVOS - EQUIPAMENTOS		
SÍMBOLO	DESCRIÇÃO	QUANT.
	EXTINTORES PORTÁTEIS	12
	CARGA DE P.O. AS/C (2x1.20x0.3)	
	ILUMINAÇÃO DE EMERGENÇA	
	LUMINÁRIAS PARA ILUMINAÇÃO DE EMERGENÇA	50

LEGENDA E QUANTITATIVOS - SINALIZAÇÃO					
SÍMBOLO	CÓDIGO	DESCRIÇÃO	IDENTIFICAÇÃO	QUANT.	TIPO
	S12	SALA DE EMERGENÇA		08	SINALIZADORES ELÉTRICOS DE SAÍDA DE EMERGENÇA E SALVAMENTO
	S1	SALA DE EMERGENÇA		06	SINALIZADORES ELÉTRICOS DE SAÍDA DE EMERGENÇA E SALVAMENTO
	S2	SALA DE EMERGENÇA		10	SINALIZADORES ELÉTRICOS DE SAÍDA DE EMERGENÇA E SALVAMENTO
	E5	EXTINTOR DE INCÊNDIO		13	SINALIZADORES ELÉTRICOS DE EQUIPAMENTOS
	E3	SINALIZAÇÃO DE SOLO PARA EQUIPAMENTOS DE COMBATE A INCÊNDIO		17	SINALIZADORES ELÉTRICOS DE EQUIPAMENTOS

\* VER NO DETALHE PLACA DE SINALIZAÇÃO PARA CENTRAL DE GÁS.

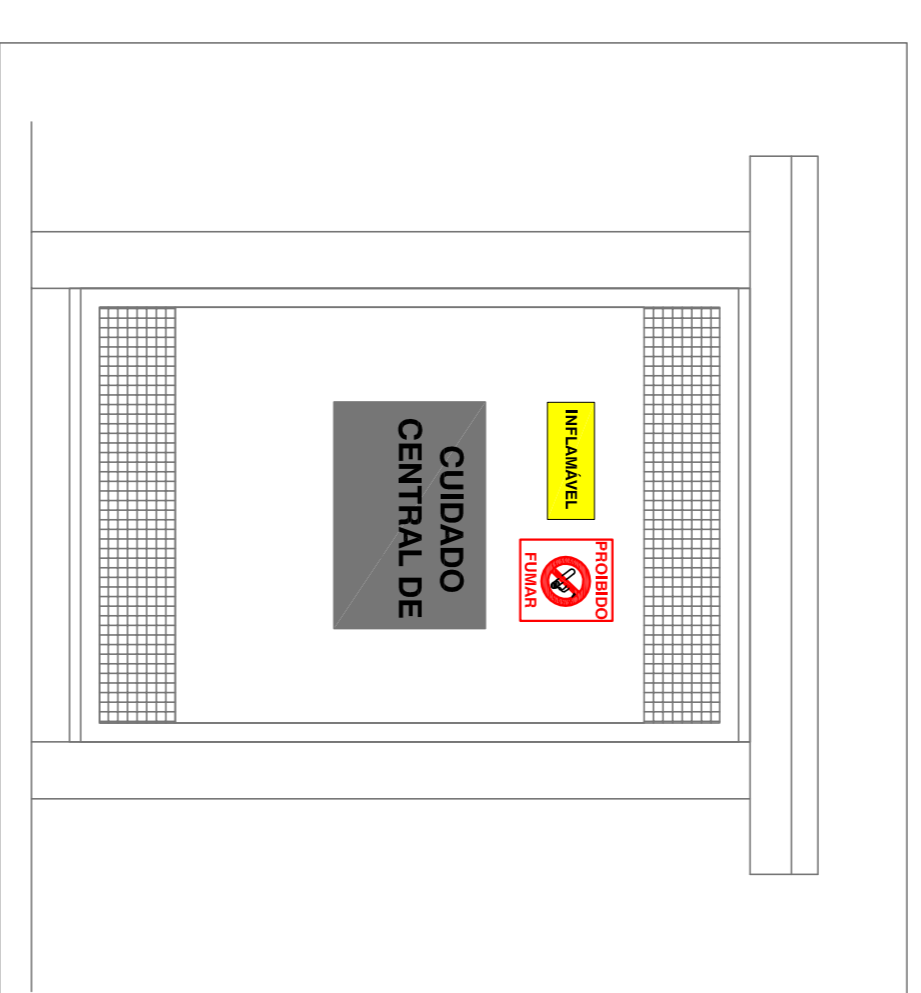

DETALHE CENTRAL DE GÁS SEM ESCALA

N.º	DESCRIÇÃO	RESP.º	DATA
01			
02			
03			
04			
05			

**R E V I S Ã O**

**GOVERNO DO ESTADO DO ESPÍRITO SANTO**  
SECRETARIA DE ESTADO DA EDUCAÇÃO - SEDU


**GERÊNCIA DE REDE FÍSICA ESCOLAR**

**EEEFM "ELZA LEMOS ANDREATTA"**  
RUA AMADEU MUNIZ CORRÊA, ILHA DAS CAIEIRAS

**COMBATE INCÊNDIO**

**epc**

TÍTULO		PROJETO	
EEEFM "ELZA LEMOS ANDREATTA"		COMBATE INCÊNDIO	
RUA AMADEU MUNIZ CORRÊA, ILHA DAS CAIEIRAS		COMBATE INCÊNDIO	
LOCALIZAÇÃO DE EQUIPAMENTOS		COMBATE INCÊNDIO	
SECRETARIA ESTADUAL		SECRETARIA ESTADUAL	
GERENTE DA GERTE		GERENTE DA GERTE	
COORDENADOR GERAL		COORDENADOR GERAL	
AUTOR PROJETO		AUTOR PROJETO	
COORDENADOR TÉCNICO		COORDENADOR TÉCNICO	
ARQUIVO		ARQUIVO	
L2W16-01-IN-R00-03.dwg		L2W16-01-IN-R00-03.dwg	
REFERENCIAL		REFERENCIAL	
PLANTA BAIXA PAV. SUPERIOR		PLANTA BAIXA PAV. SUPERIOR	
DETALHE SINALIZAÇÃO DE GÁS		DETALHE SINALIZAÇÃO DE GÁS	
DETALHE SINALIZAÇÃO E ILUMINAÇÃO		DETALHE SINALIZAÇÃO E ILUMINAÇÃO	
FORMAÇÃO		FORMAÇÃO	
02		02	

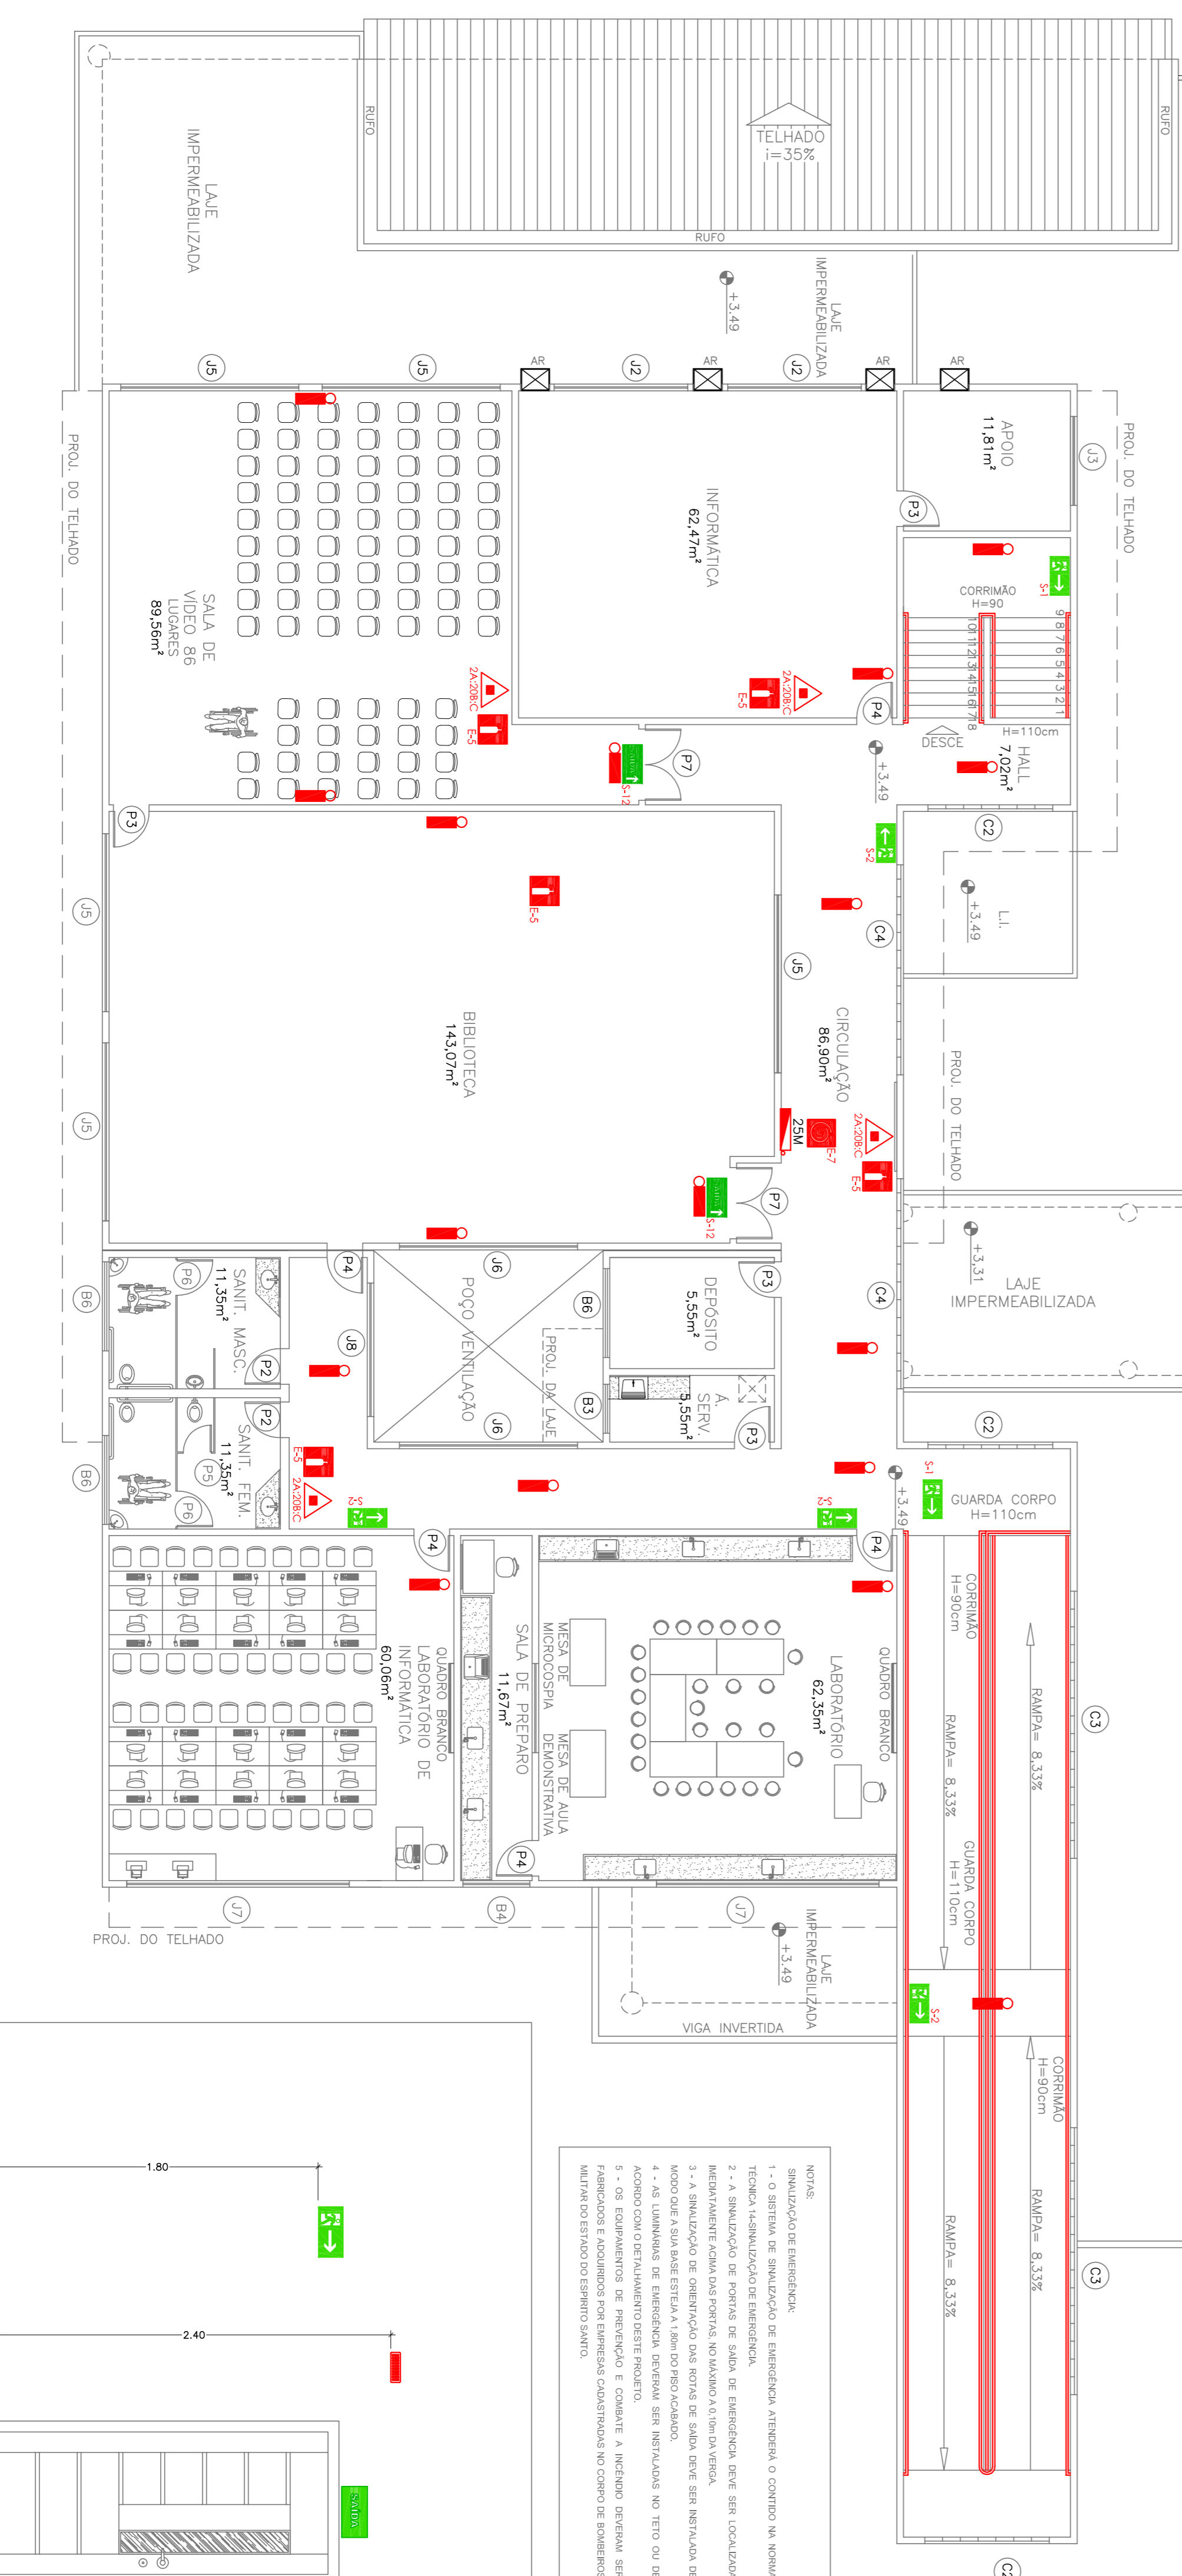

DETALHE SINALIZAÇÃO E ILUMINAÇÃO SEM ESCALA