


**NOTAS**

- DIMENSÕES: EM MILÍMETRO
- SOLDAS: CONFORME NORMAS AWS ELETRODO E7018
- AÇO ESTRUTURAL: PERFIL ESTRUTURAL ASTM A570 C30, FORMADO A FRIO, CONFORME NBR 8261 CHAPA: ASTM A36
- CHUMBADORES: QUÍMICOS DE AMPOLA Ø 12mm COMPRIMENTO ÚTIL DE FIXAÇÃO=110mm DIÂMETRO DO FURO=14mm TRAÇÃO: 1,720kgf (CONCRETO > ou = C20/25) CISALHAMENTO: 1,250kgf (CONCRETO > ou = C20/25)
- PINTURA: PREPARO DA SUPERFÍCIE: JATEAMENTO Sa 2 1/2-METAL QUASE BRANCO PINTURA DE FUNDO: UMA DEMÃO DE PRIMER EPOXI EPS POR DEMÃO: 80µm PINTURA DE ACABAMENTO: DUAS DEMÃOS TINTA EPOXI COR BRANCA. EPS POR DEMÃO: 40µm / EPS FINAL 160µm.
- OBS: TODA PINTURA DEVERÁ SER EXECUTADA DE FÁBRICA DEVENDO SER EXECUTADA NA OBRA APENAS RETOQUES DEVIDOS ÀS SOLDAS.
- COBERTURA BLOCO 02: COBERTURA COM TELHA METÁLICA GALVALUME TERMOACÚSTICA, TELHA/TELHA CHAPA SUPERIOR TRAPEZOIDAL LR40 ESPESSURA=0,50mm E FACE INFERIOR PLANA ESPESSURA 0,43mm, NÚCLEO EM POLIURETANO (INJEÇÃO CONTÍNUA) ESPESSURA DE 30mm, PINTURA DE FÁBRICA NAS DUAS FACES NA COR BRANCA, REFERÊNCIA MPB, PERFILOR, ANANDA OU EQUIVALENTE.
- BLOCO 01 E FECHAMENTO VERTICAL BLOCO 02: FECHAMENTO COM TELHA METÁLICA GALVALUME, TRAPEZOIDAL LR40 ESPESSURA=0,50mm, PINTURA DE FÁBRICA NAS DUAS FACES NA COR BRANCA, REFERÊNCIA MPB, PERFILOR, ANANDA OU EQUIVALENTE.
- TuboQuad: TUBO QUADRADO.

**ESPECIFICAÇÕES PARA SOLDA E TOLERÂNCIAS**

MAIOR ESPESSURA DAS PEÇAS EM CONTATO - mm	DIMENSÃO MÍNIMA DO FILETE (mm)
ATE 6	3
ACIMA DE 6 ATE 13	5

**DIMENSÃO MÍNIMA DO FILETE (DM) AISC - 1.7.5**

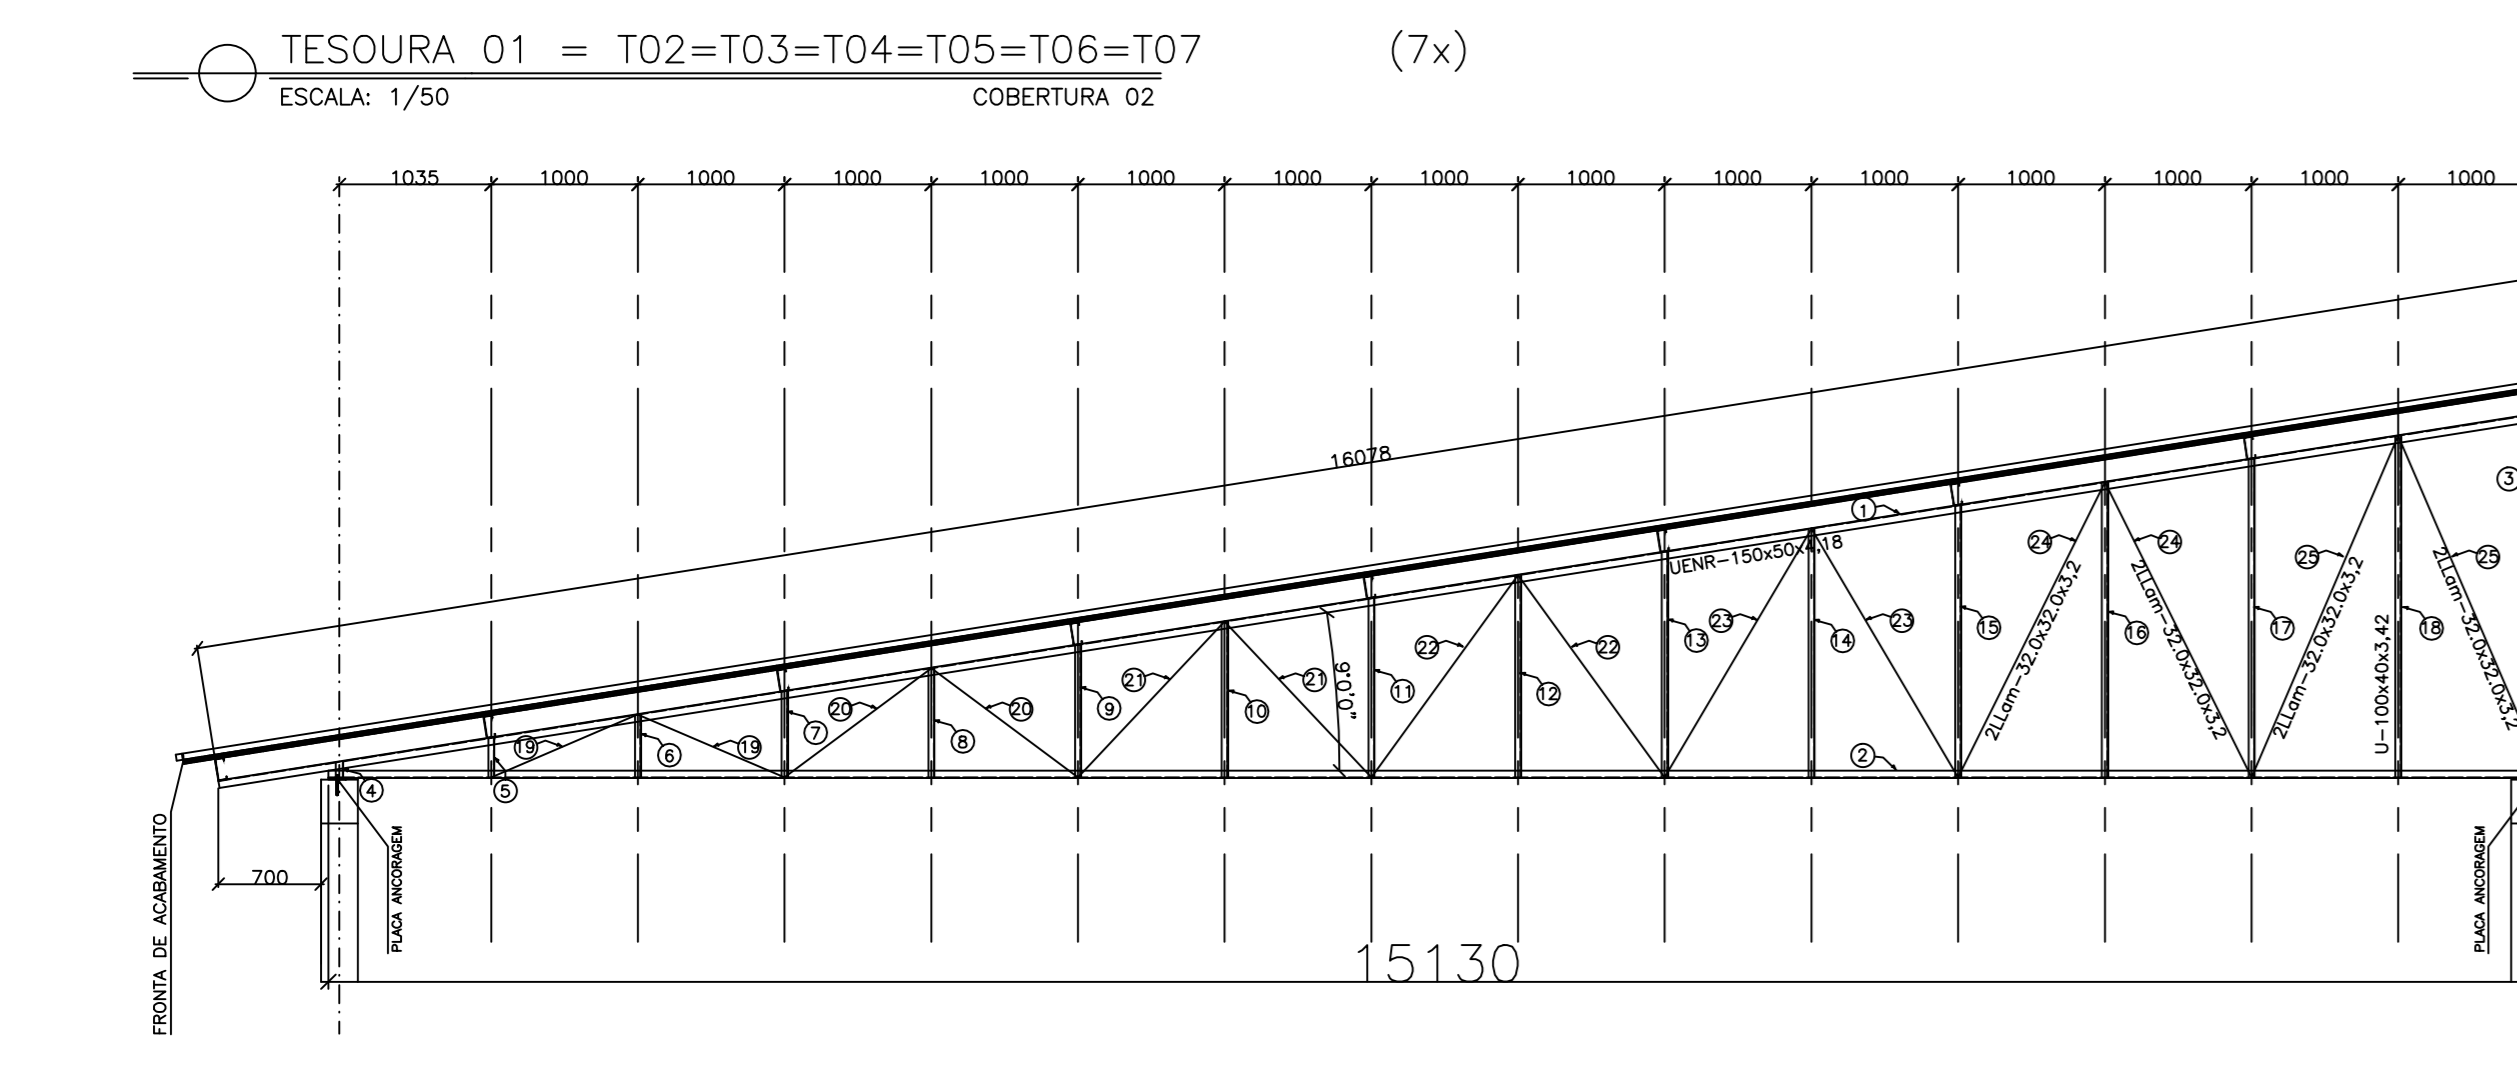

**TABELA DE MATERIAIS**

ESTRUT	POS	PERFIL	SEÇÃO (mm)	QUANT	COMPRIMENTO		PESO	
					UNIT (mm)	TOTAL (m)	UNIT (kg/m)	TOTAL (kg)
<b>COBERTURA 02</b>								
1	U	UENR-150x50x4,18	1	16078	16,08	7,66	123,36	
2	U	UENR-150x50x4,18	1	15130	15,13	7,66	115,90	
3	U	UENR-150x50x4,18	1	2497	2,50	7,66	19,13	
4	U	UENR-150x50x4,18	1	130	0,11	4,47	0,48	
5	U	UENR-150x50x4,18	1	271	0,27	4,47	1,21	
6	U	UENR-150x50x4,18	1	432	0,43	4,47	1,91	
7	U	UENR-150x50x4,18	1	590	0,59	4,47	2,64	
8	U	UENR-150x50x4,18	1	748	0,75	4,47	3,39	
9	U	UENR-150x50x4,18	1	907	0,91	4,47	4,05	
10	U	UENR-150x50x4,18	1	1065	1,07	4,47	4,76	
11	U	UENR-150x50x4,18	1	1223	1,22	4,47	5,47	
12	U	UENR-150x50x4,18	1	1382	1,38	4,47	6,18	
13	U	UENR-150x50x4,18	1	1538	1,54	4,47	6,87	
14	U	UENR-150x50x4,18	1	1699	1,70	4,47	7,58	
15	U	UENR-150x50x4,18	1	1857	1,86	4,47	8,30	
16	U	UENR-150x50x4,18	1	2013	2,01	4,47	9,00	
17	U	UENR-150x50x4,18	1	2171	2,17	4,47	9,70	
18	U	UENR-150x50x4,18	1	2332	2,33	4,47	10,40	
