




EST. MET. TESOURA
ESCALA = 1:50

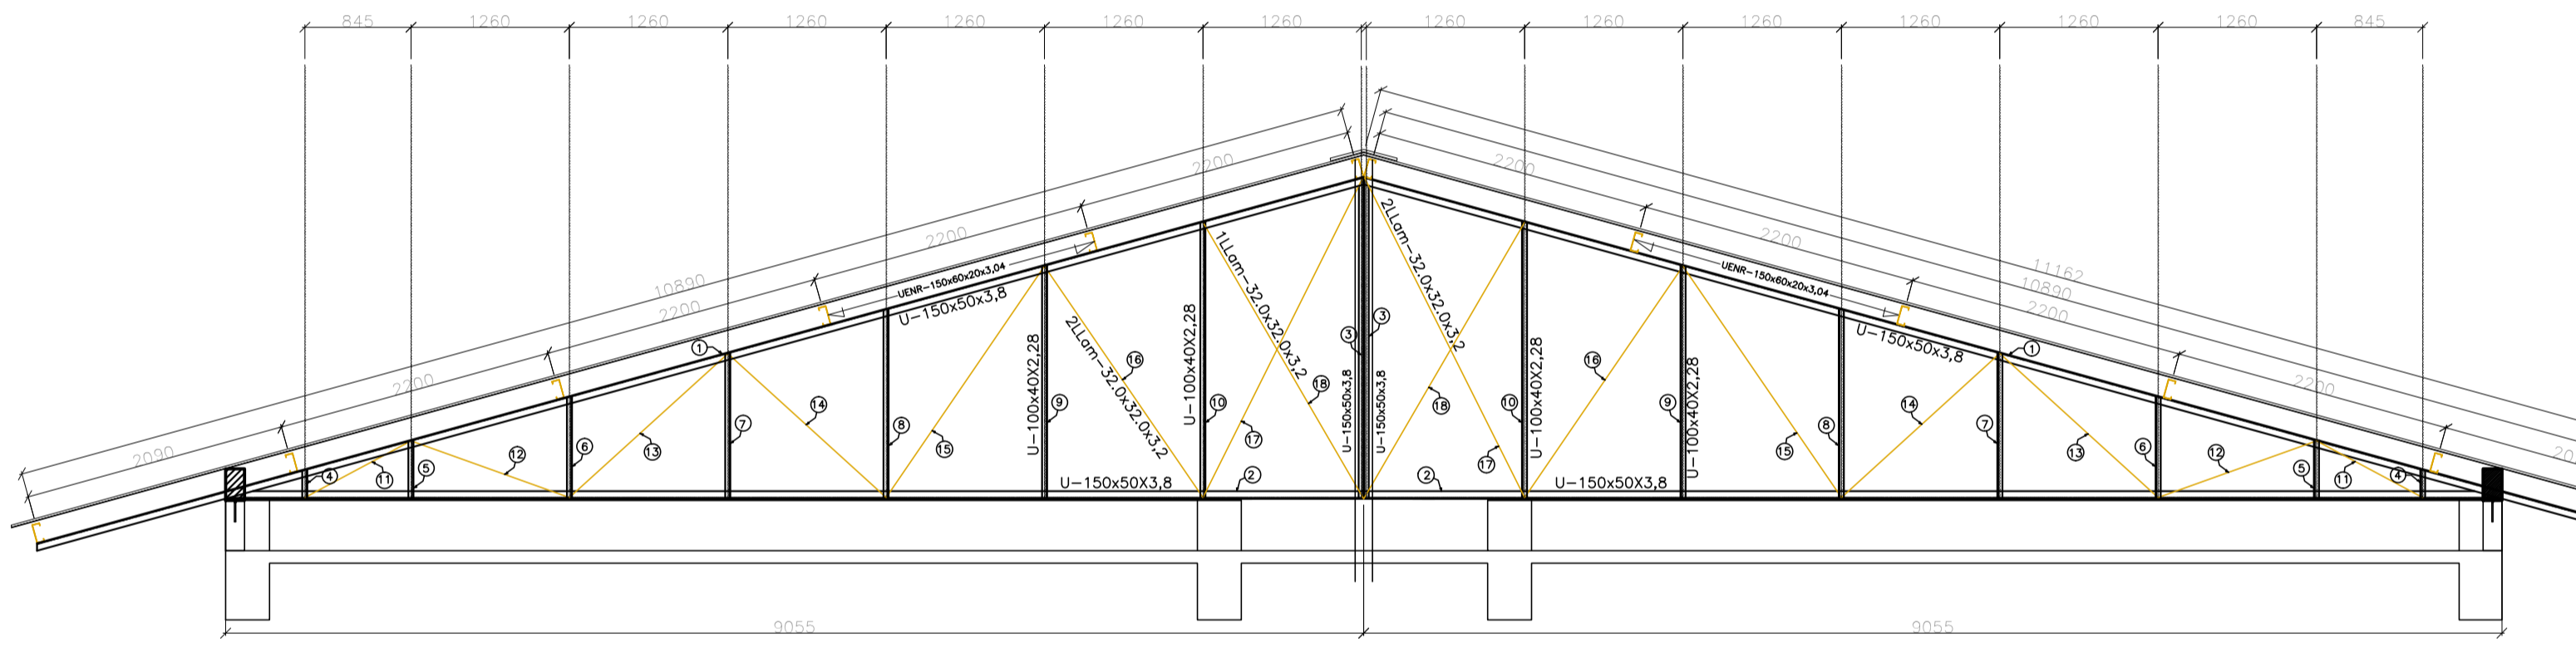


EST. MET. TESOURA
ESCALA = 1:50

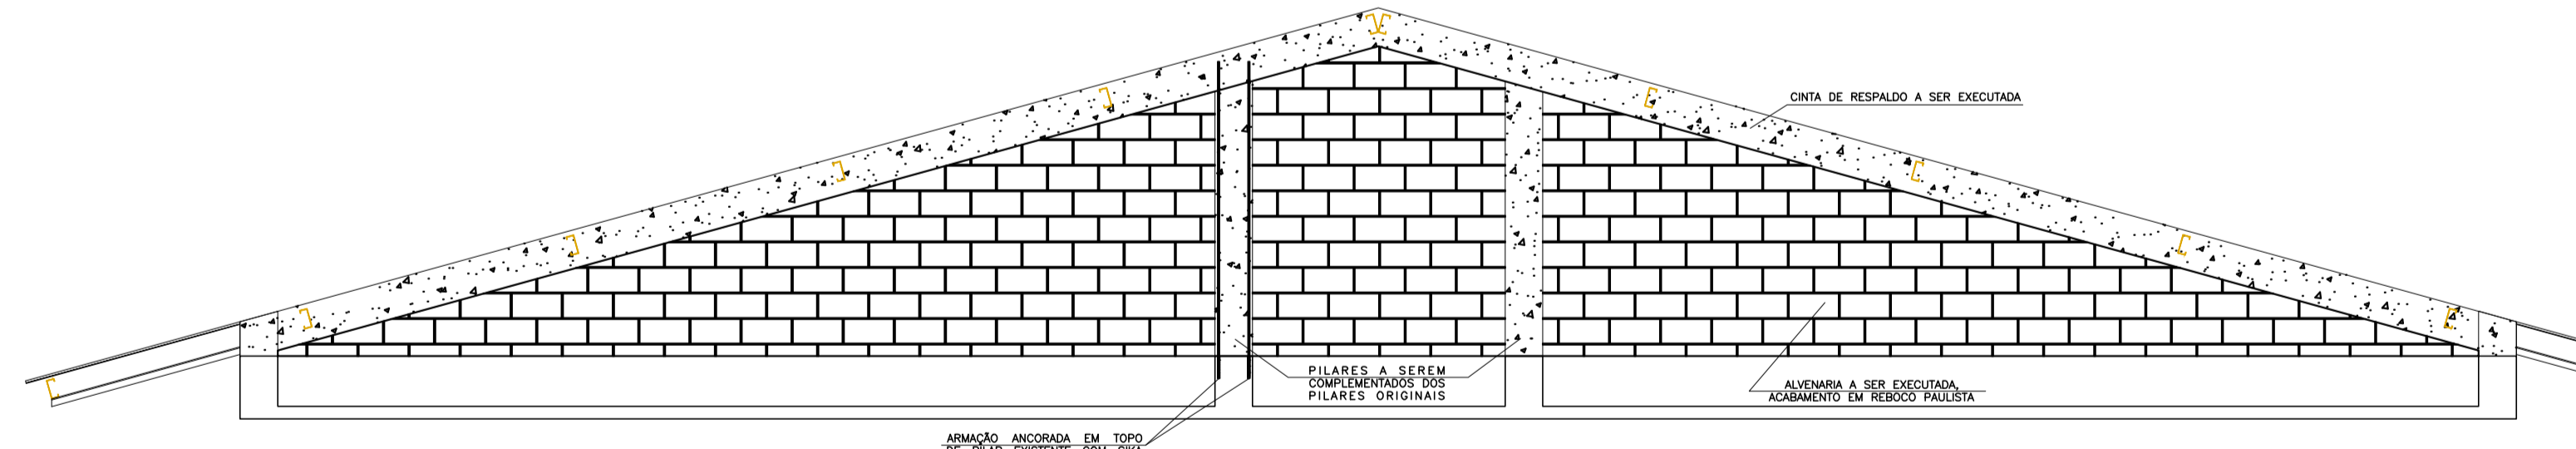


ALVENARIA OITÃO
ESCALA = 1:50

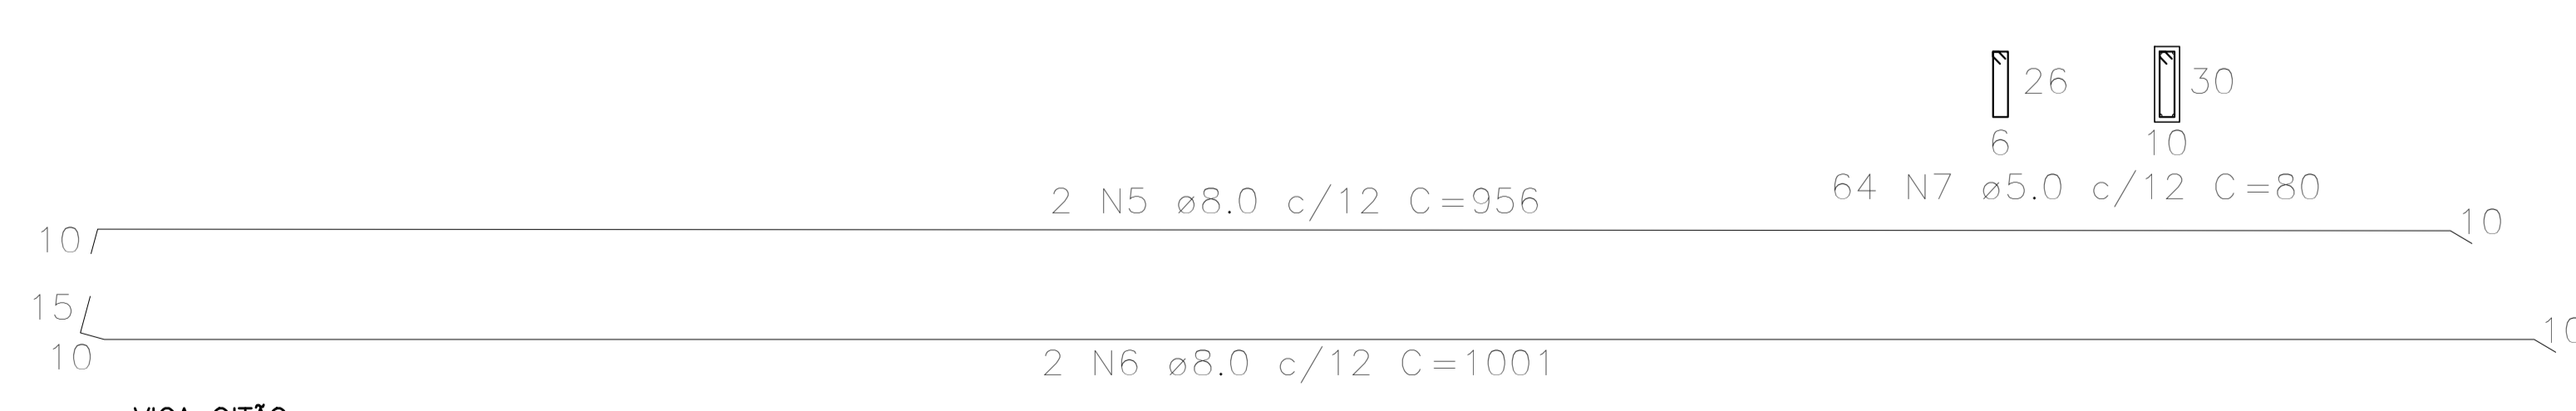


VIGA OITÃO
ESCALA = 1:25

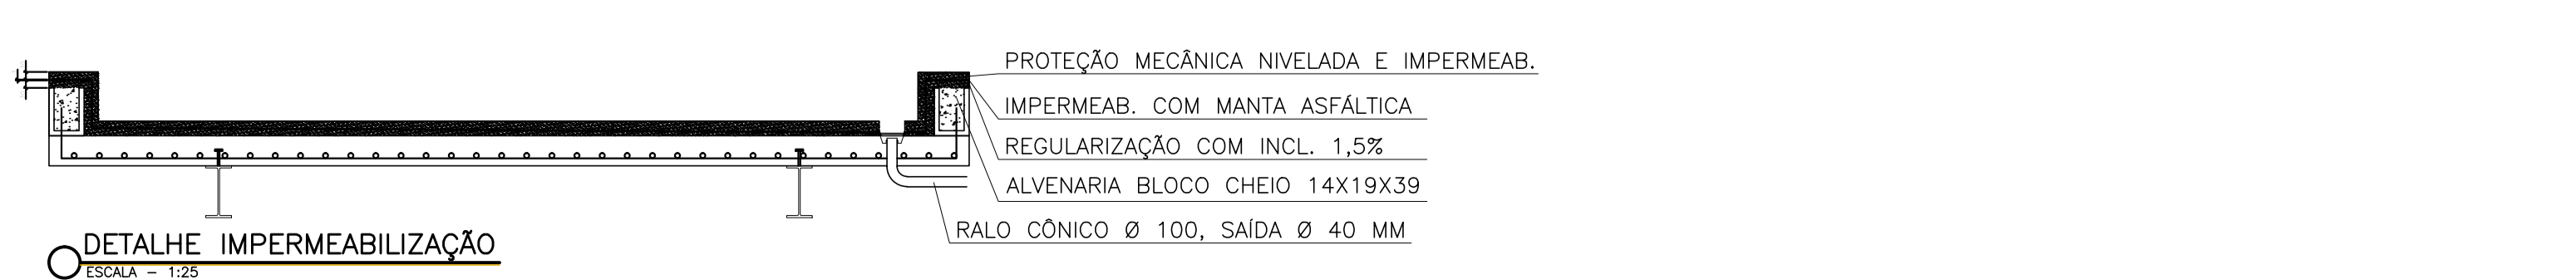


DETALHE IMPERMEABILIZAÇÃO
ESCALA = 1:25

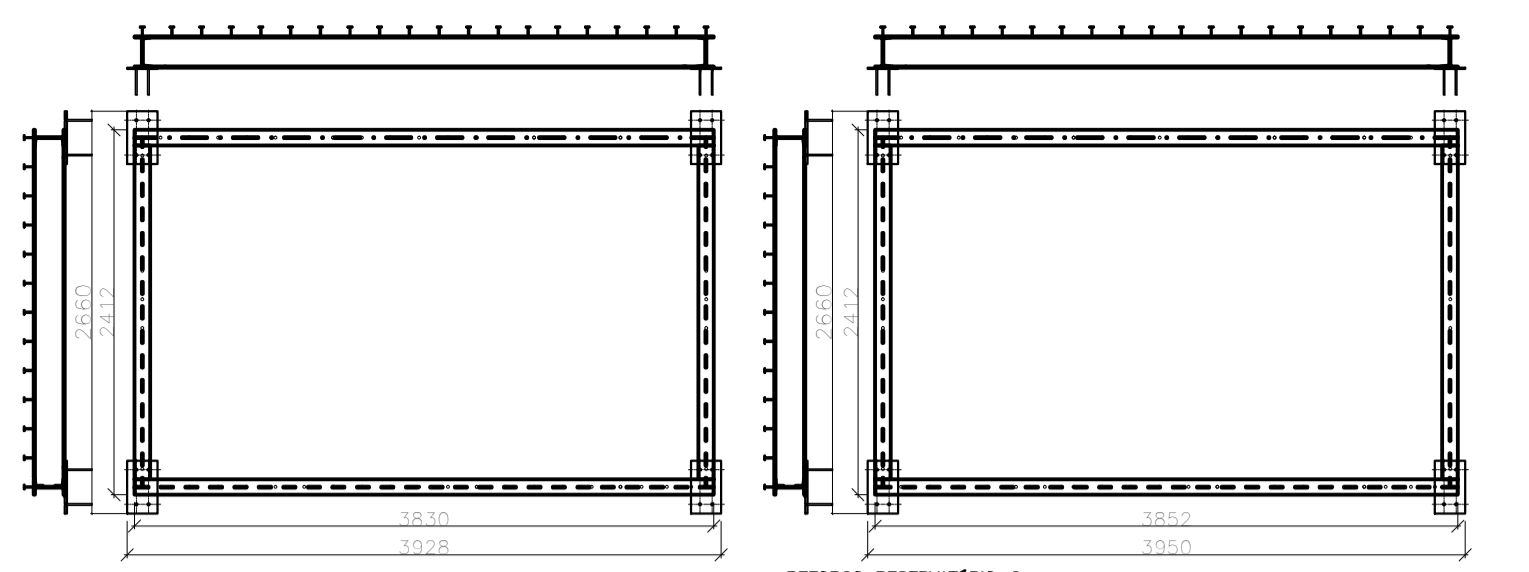


REFORÇO RESERVATÓRIO-1

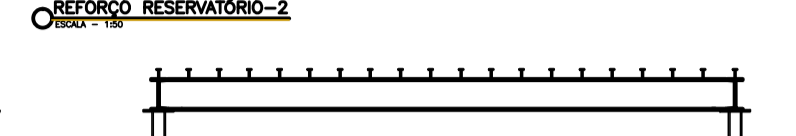


REFORÇO RESERVATÓRIO-2

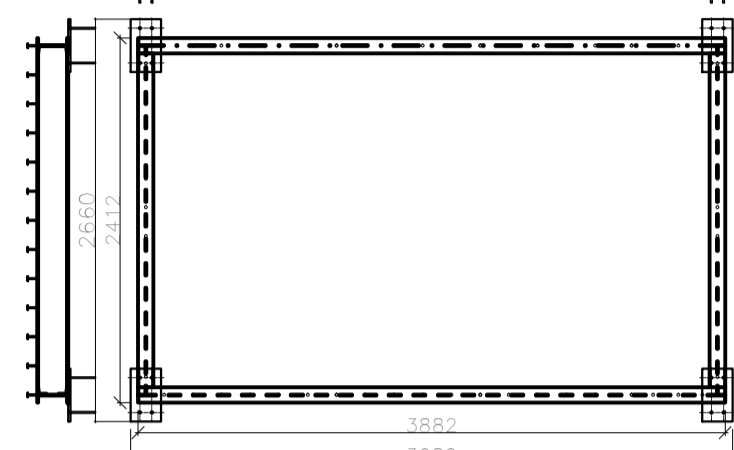


REFORÇO RESERVATÓRIO-3

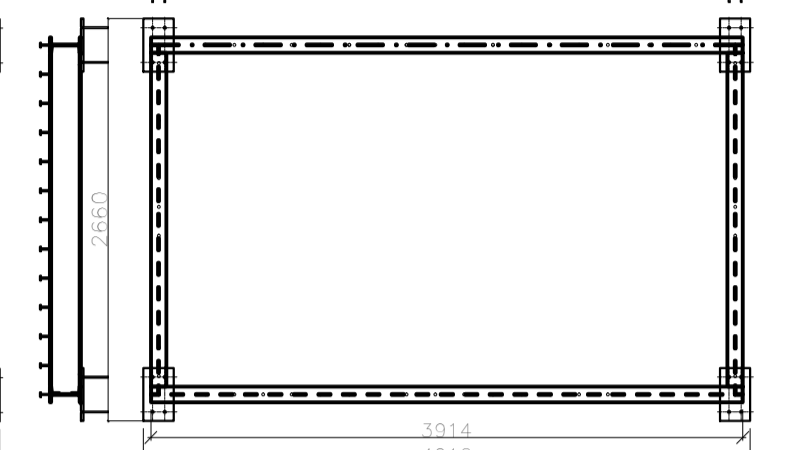


REFORÇO RESERVATÓRIO-4

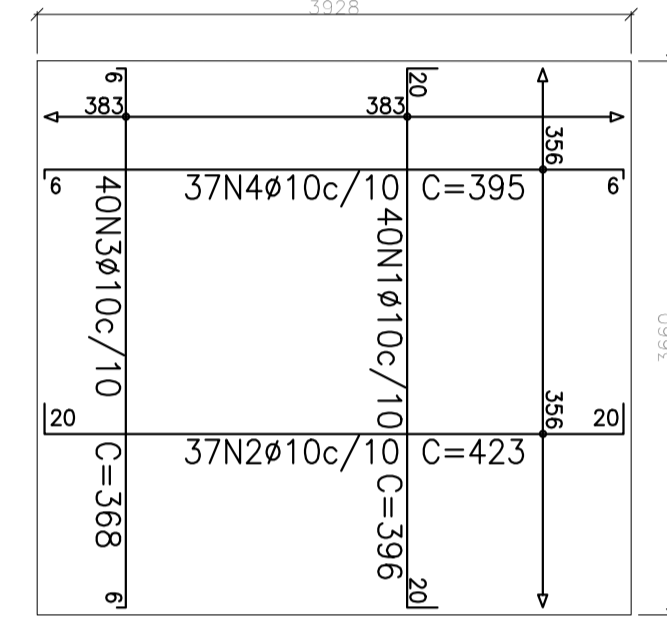


LAJE RESERVATÓRIO 1 - ESP. 12 CM

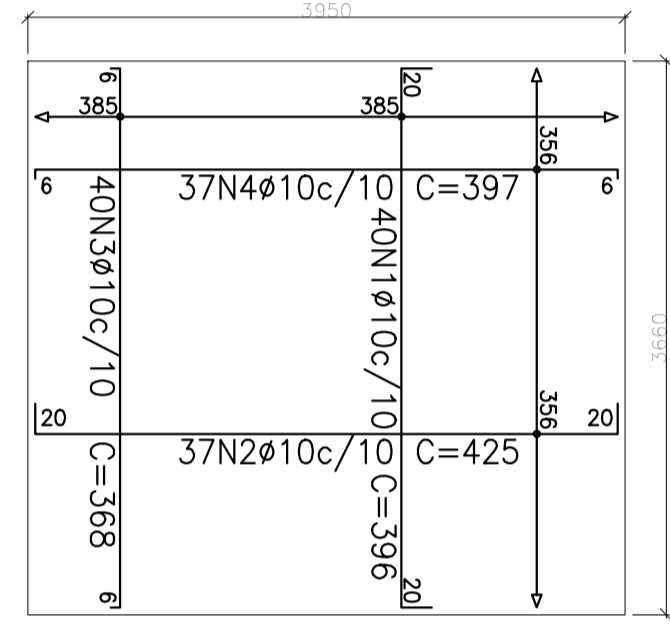


LAJE RESERVATÓRIO 2 - ESP. 12 CM

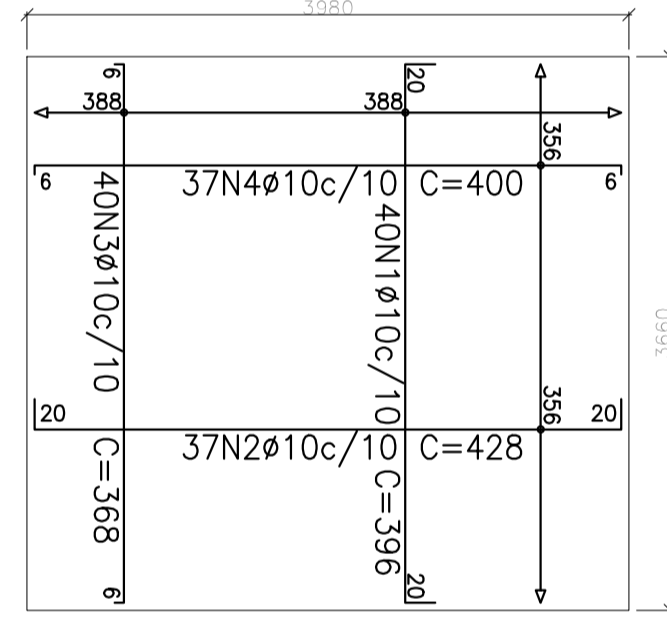


LAJE RESERVATÓRIO 3 - ESP. 12 CM

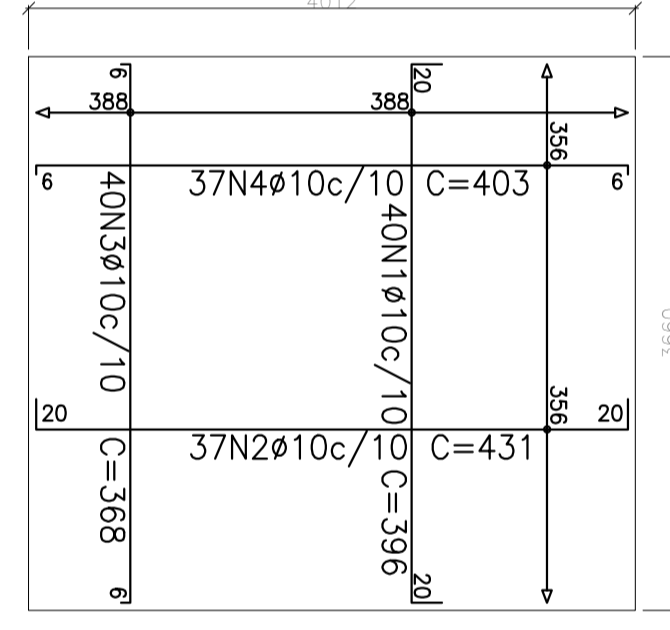

LAJE RESERVATÓRIO 4 - ESP. 12 CM

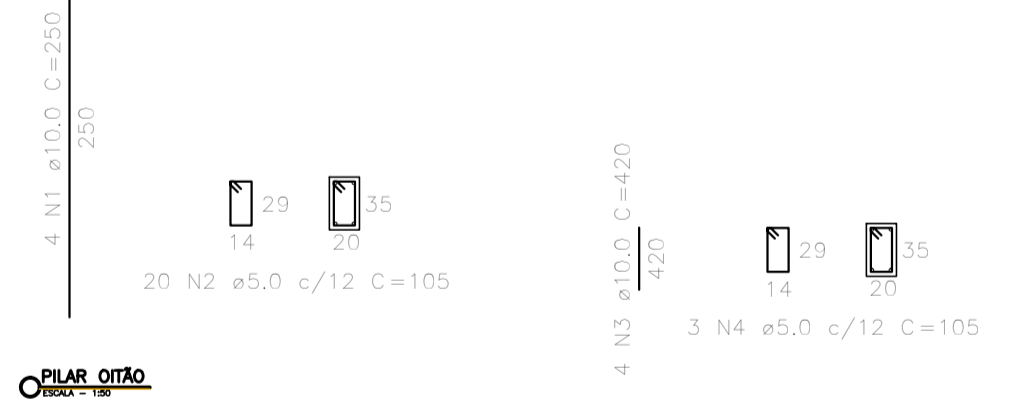

PILAR OITÃO

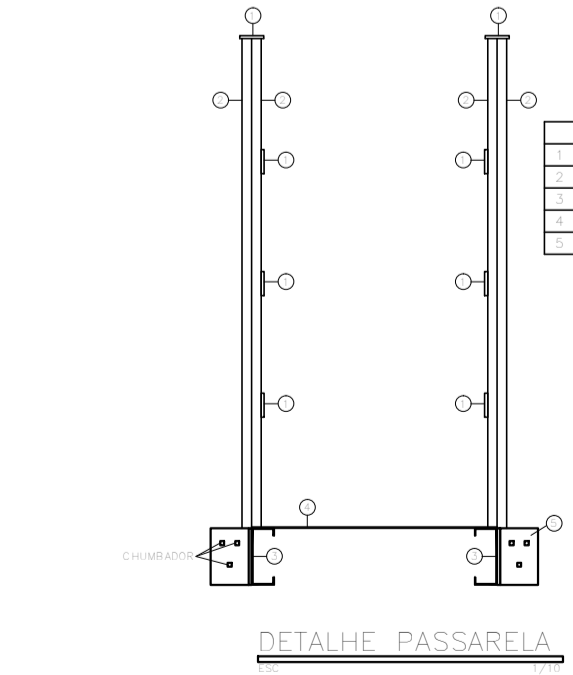

DETALHE PASSARELA



