
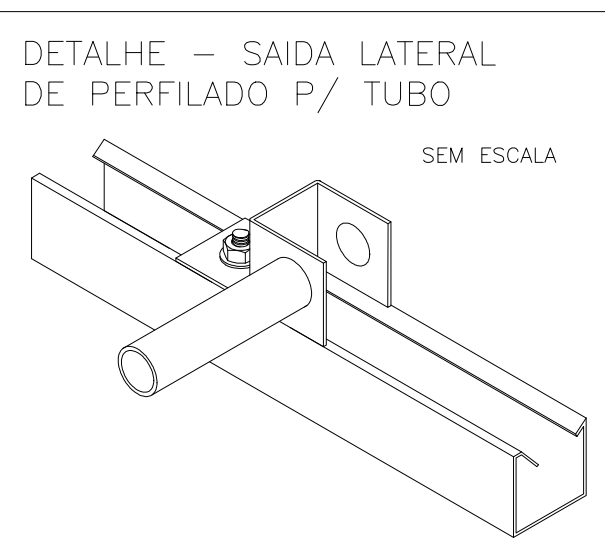
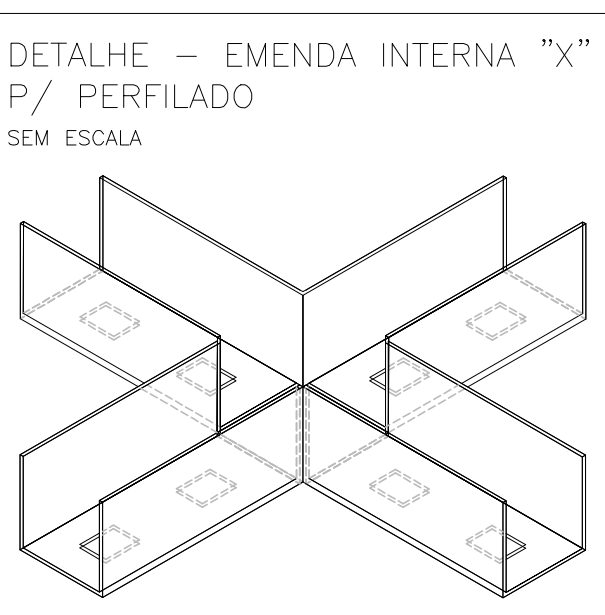
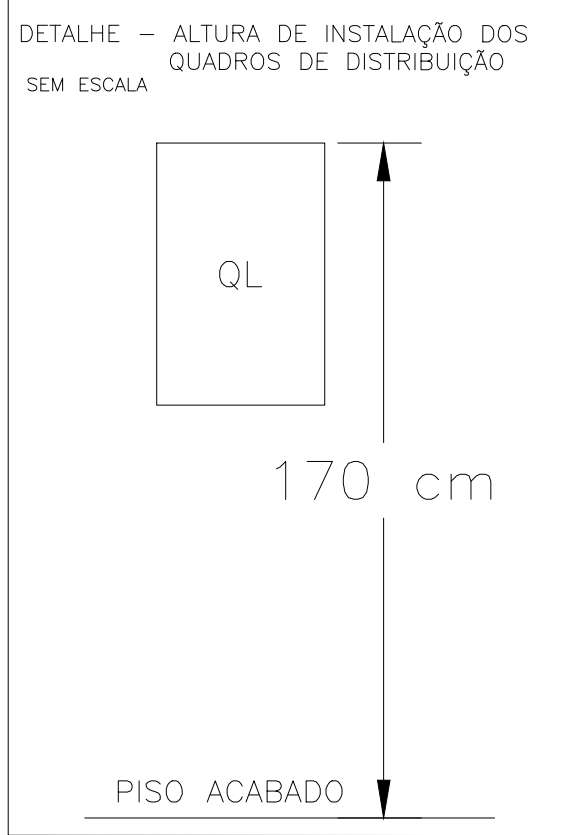
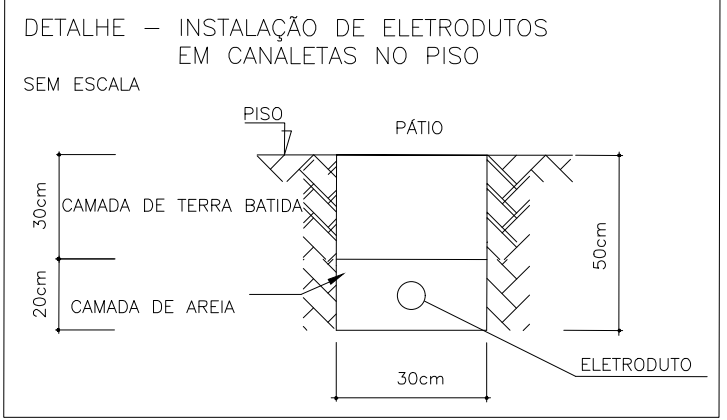
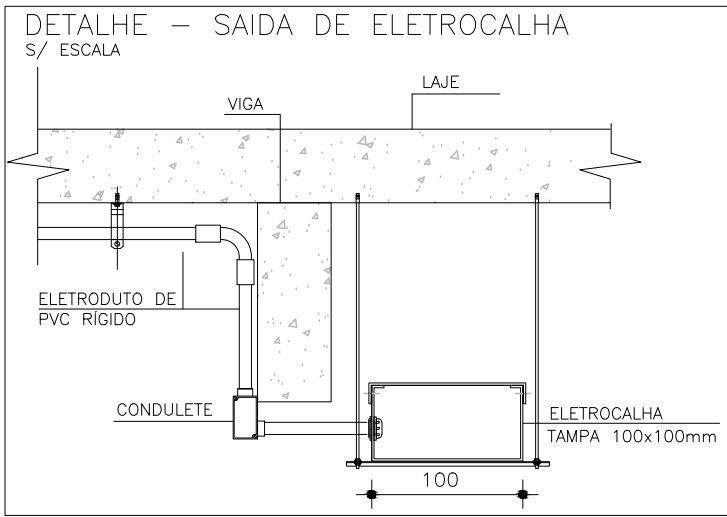
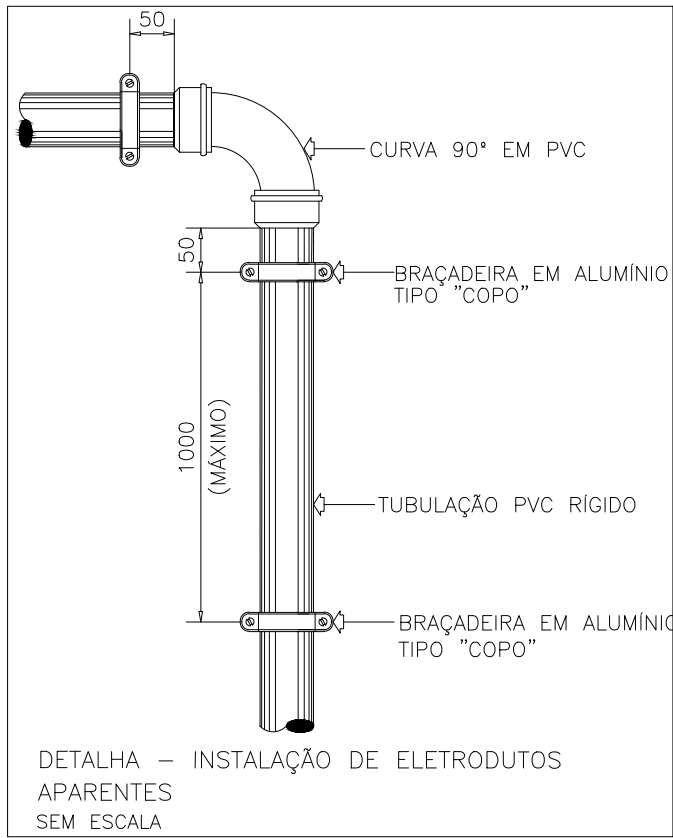
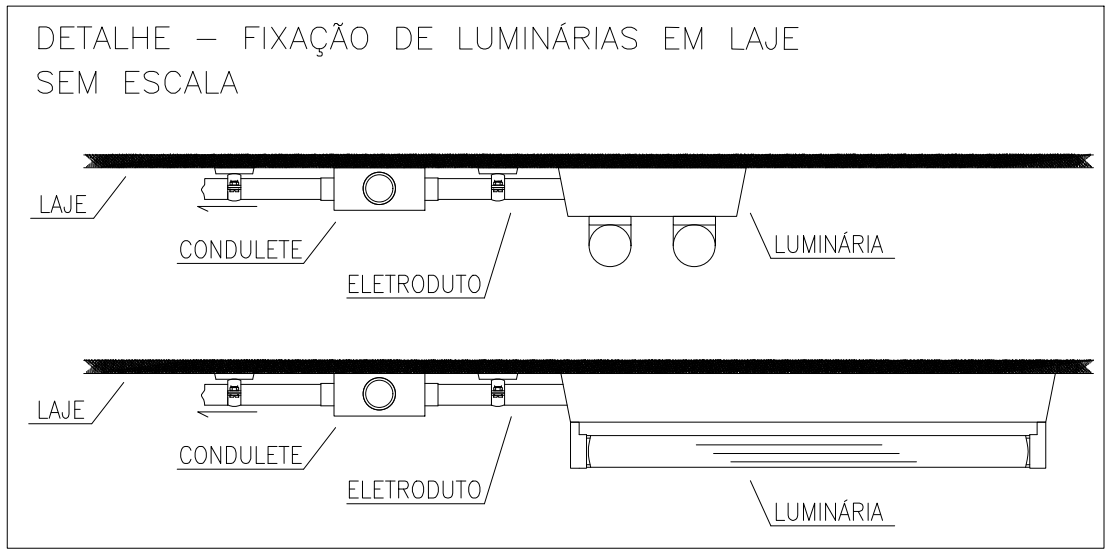
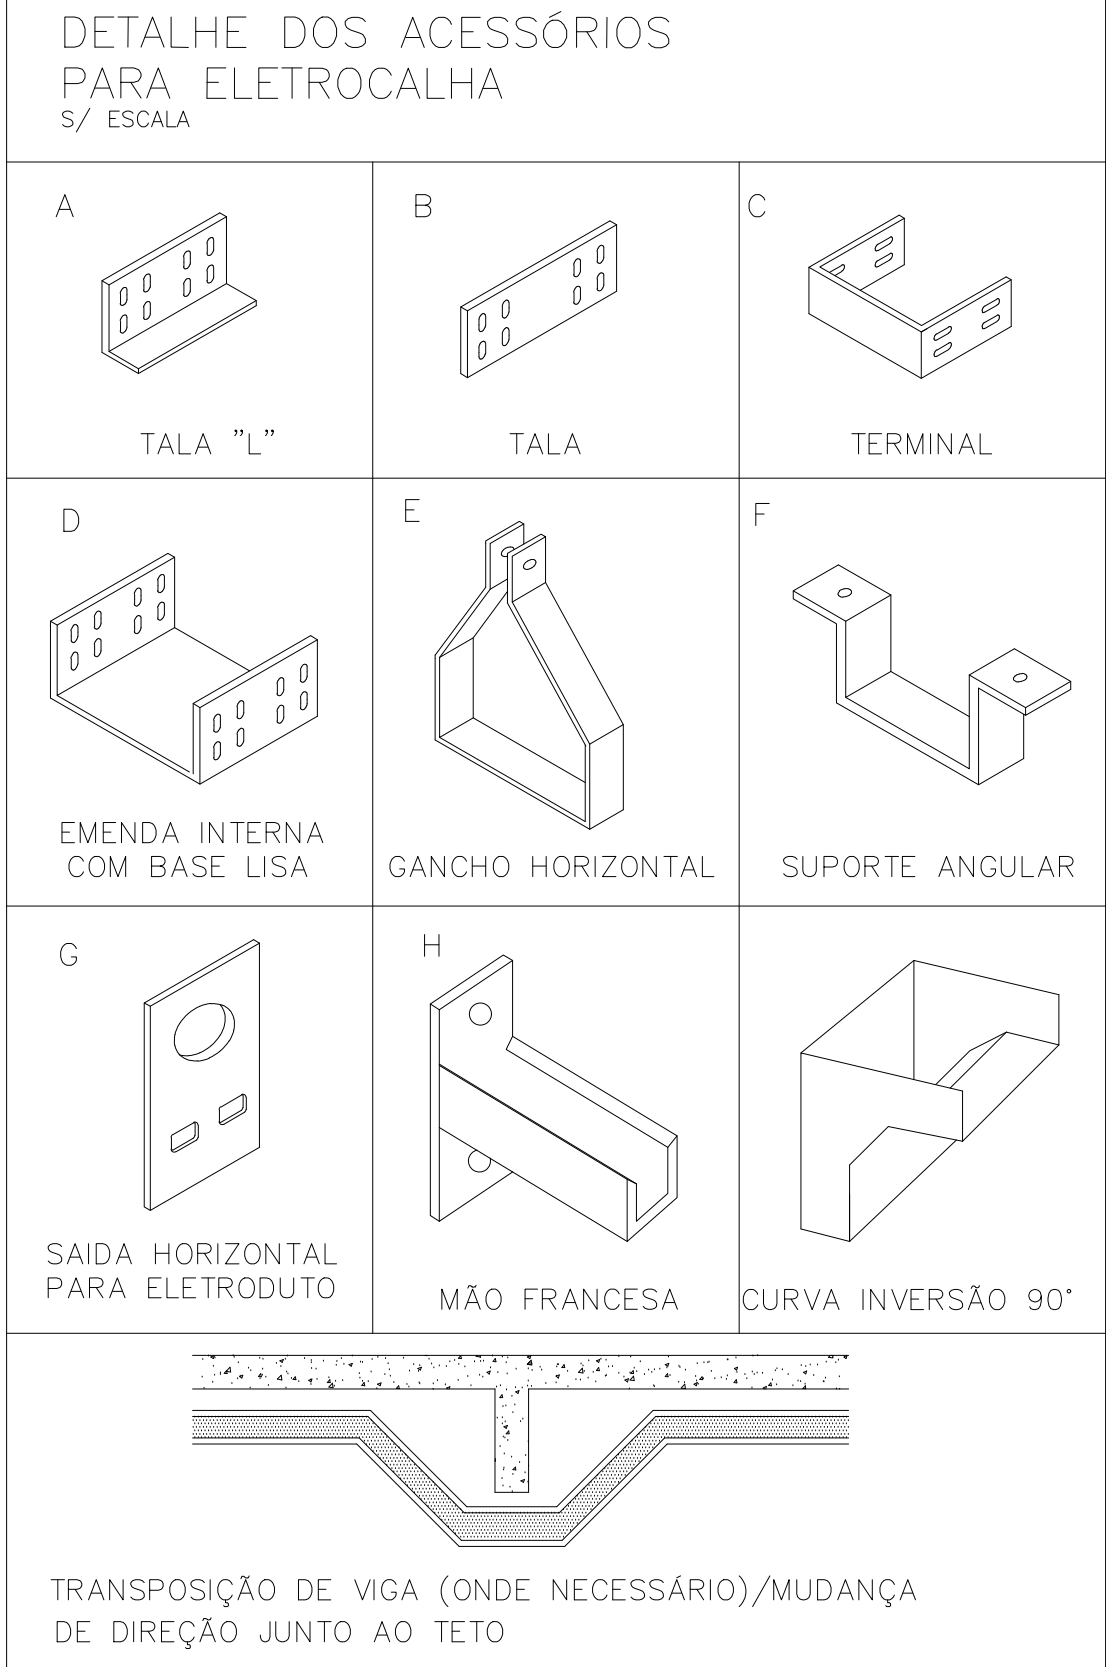
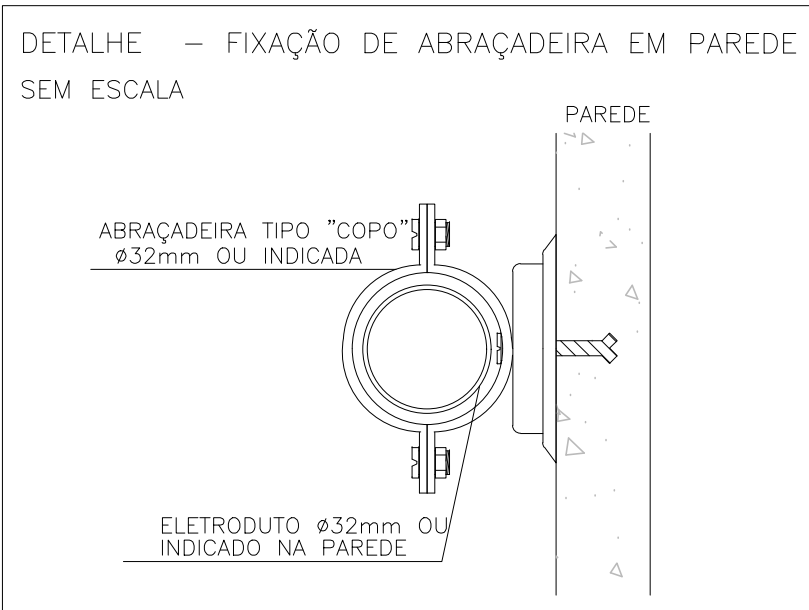
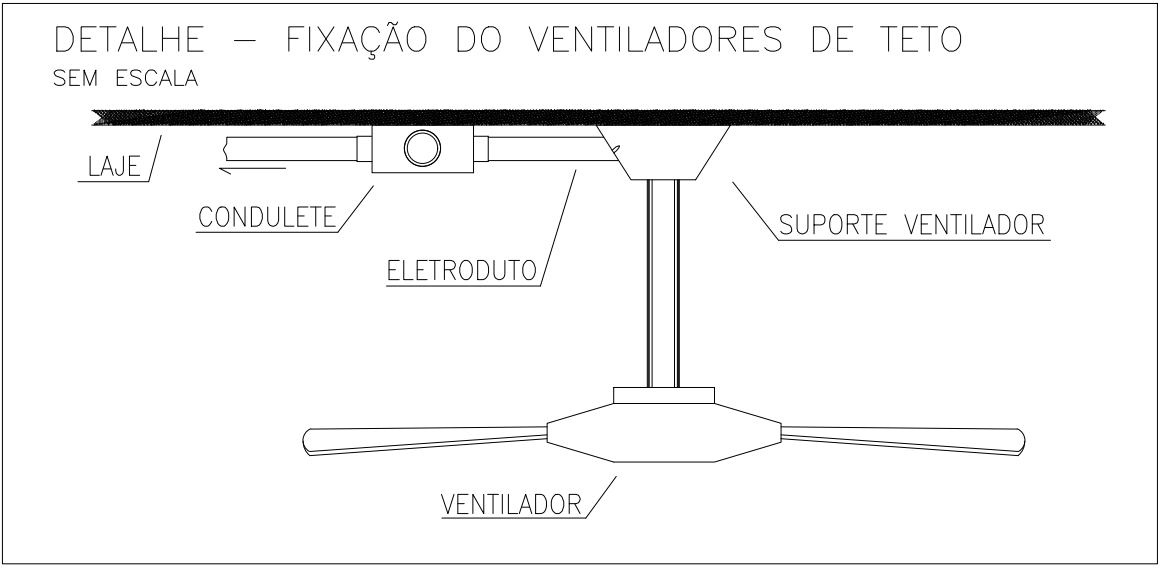
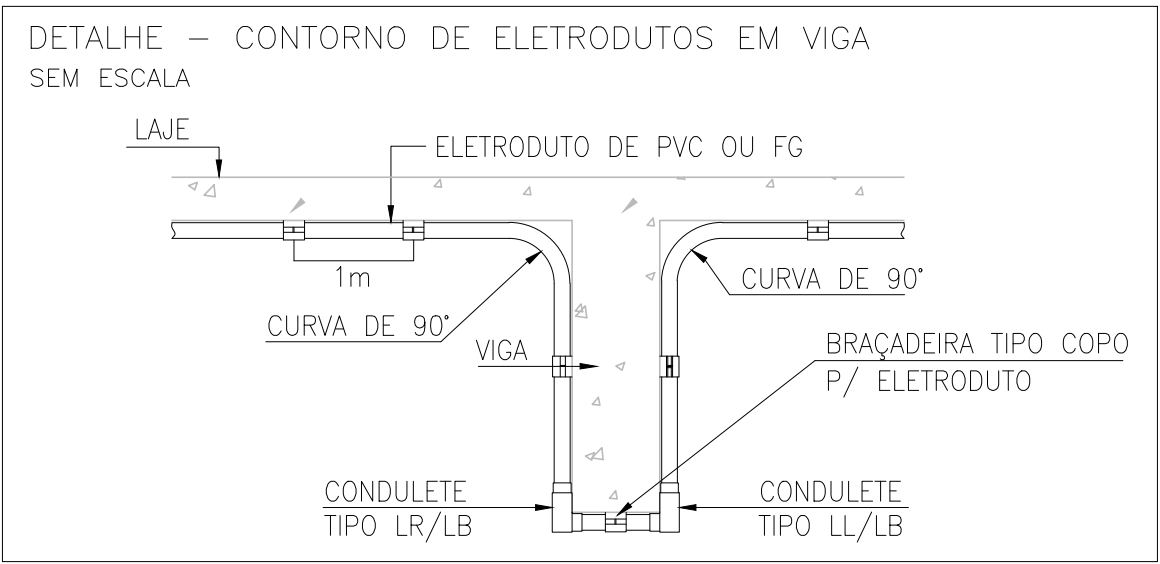
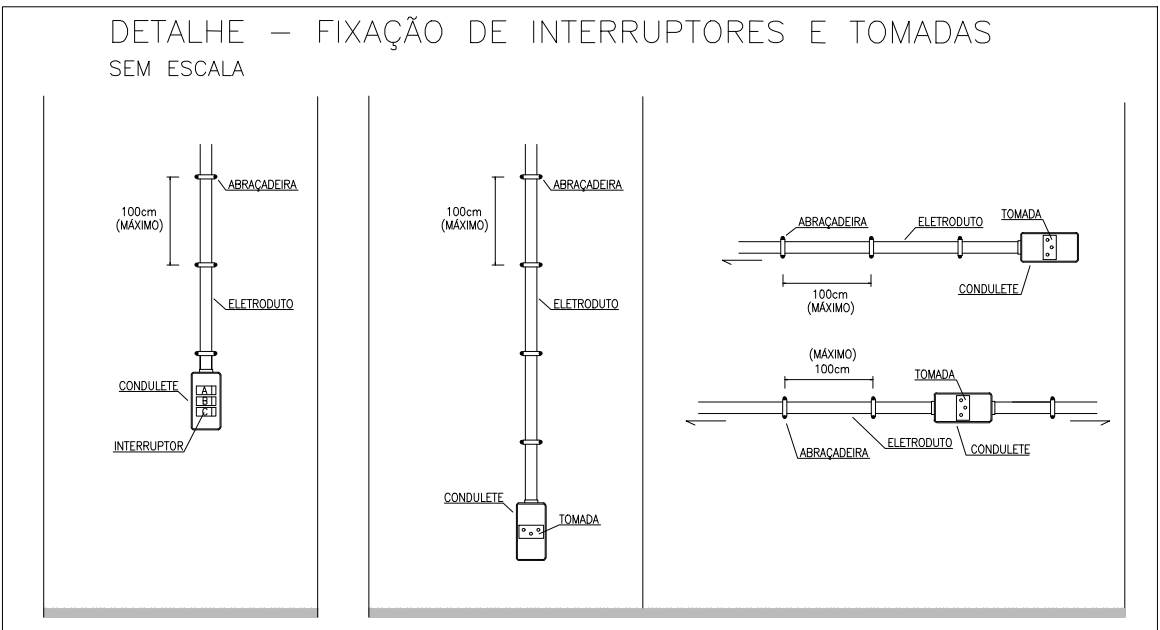
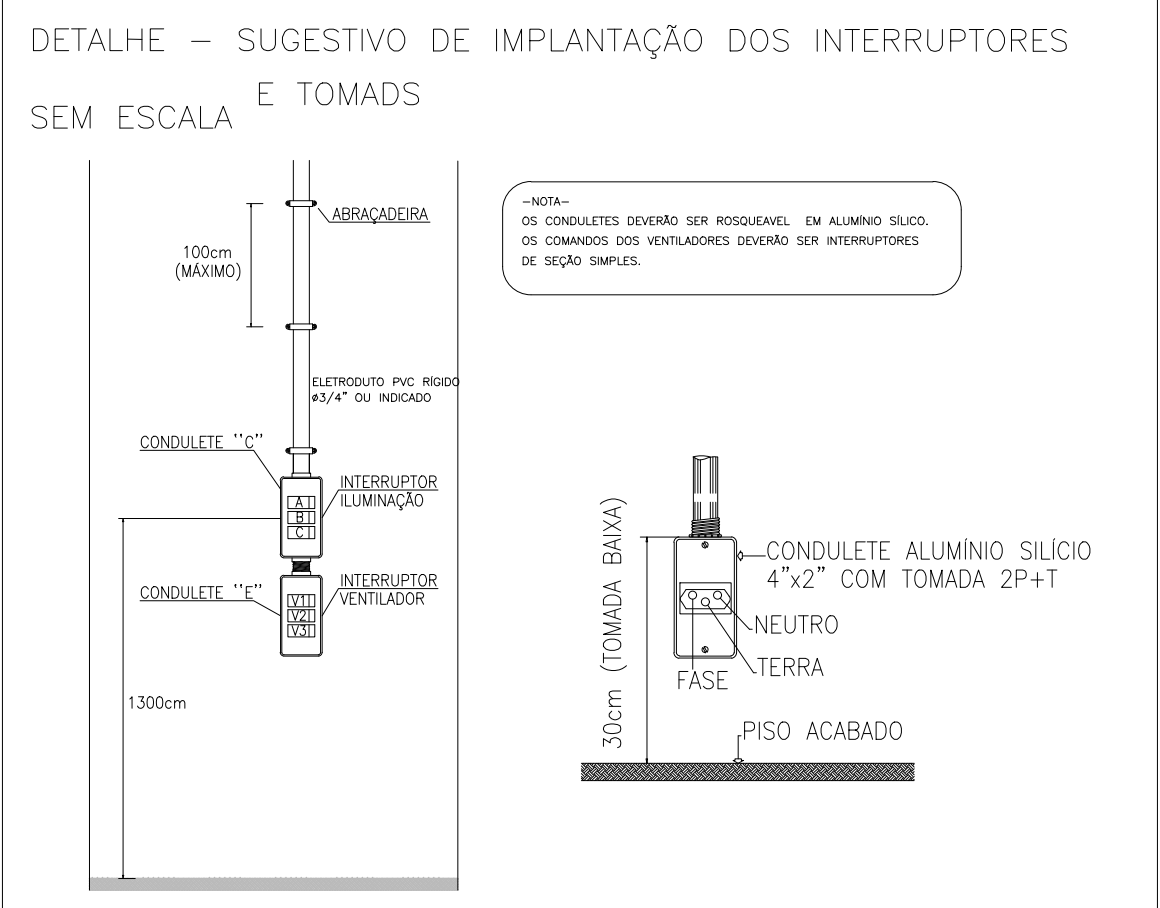
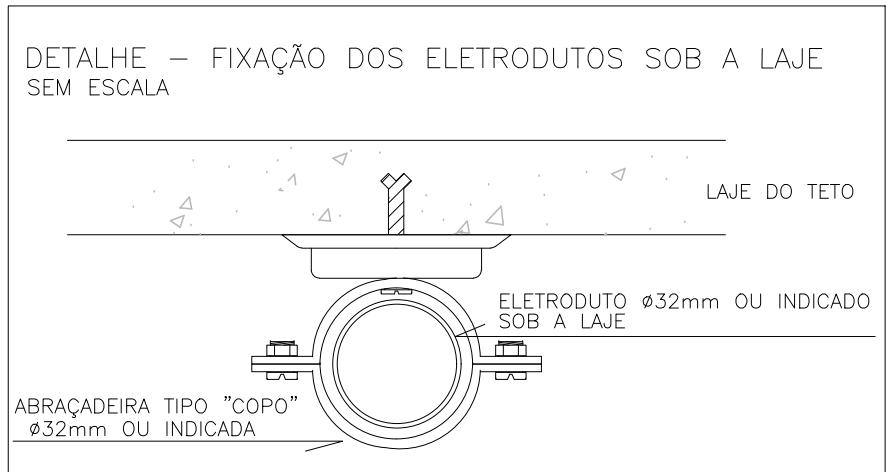
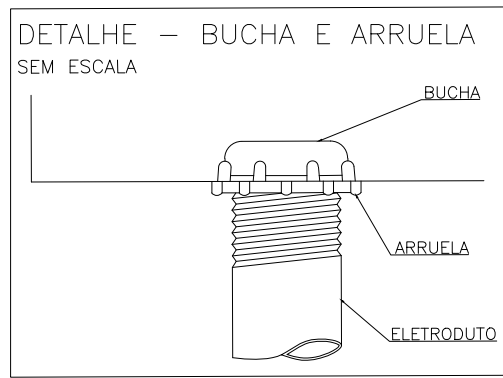
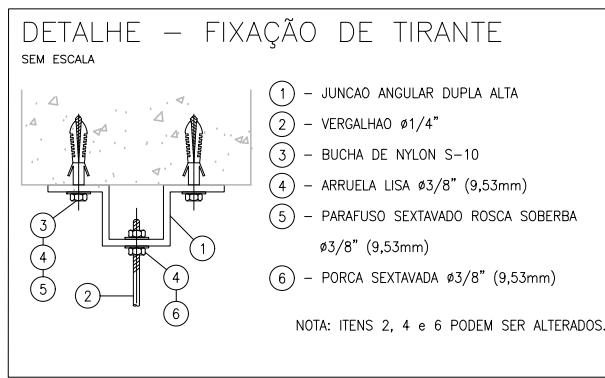
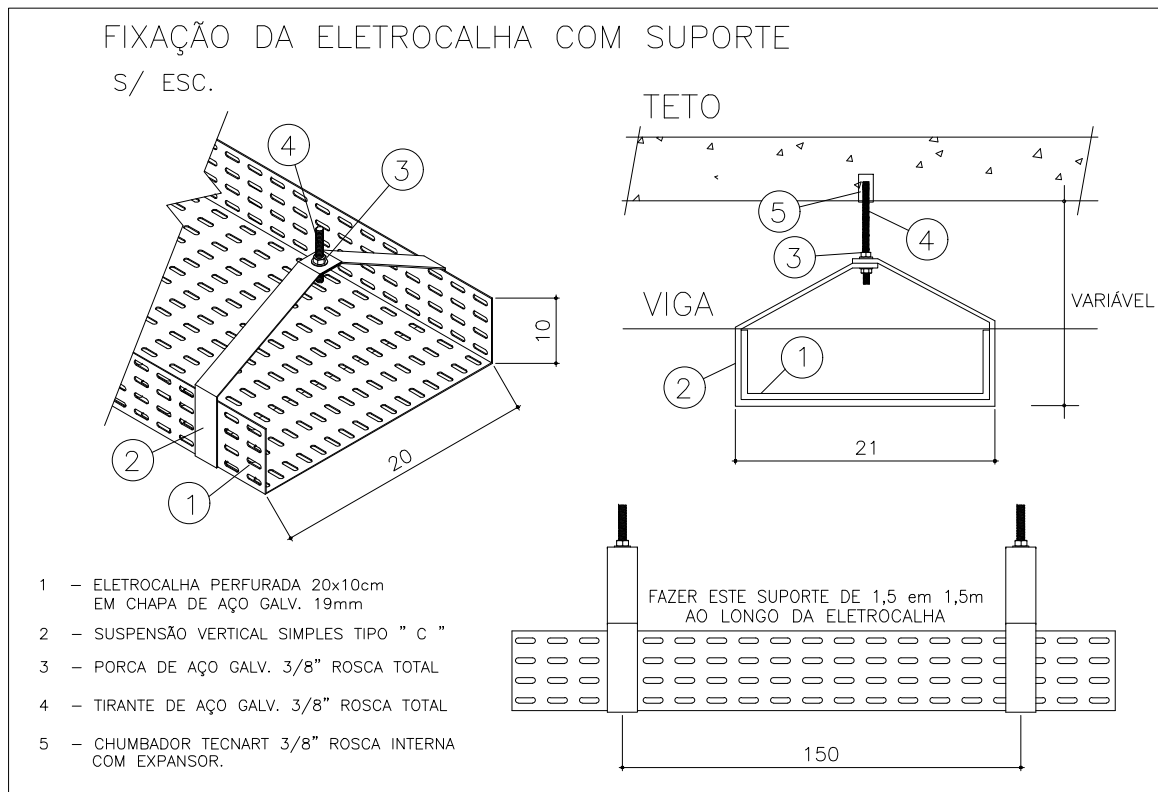
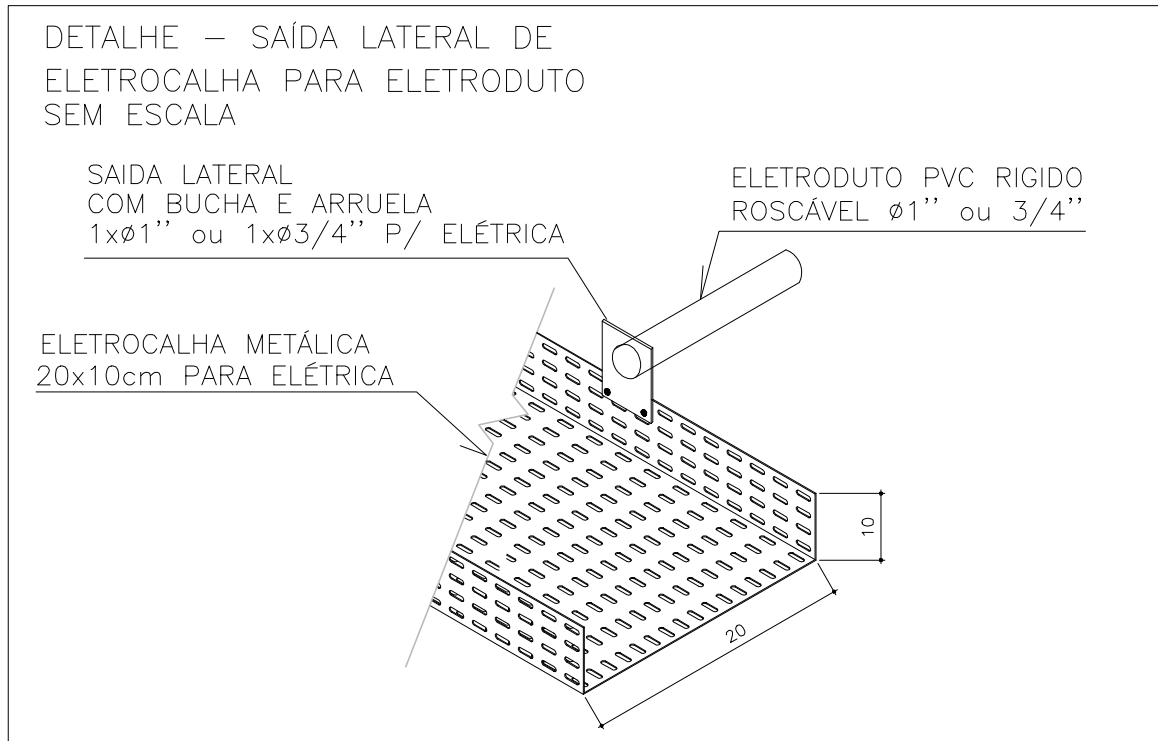


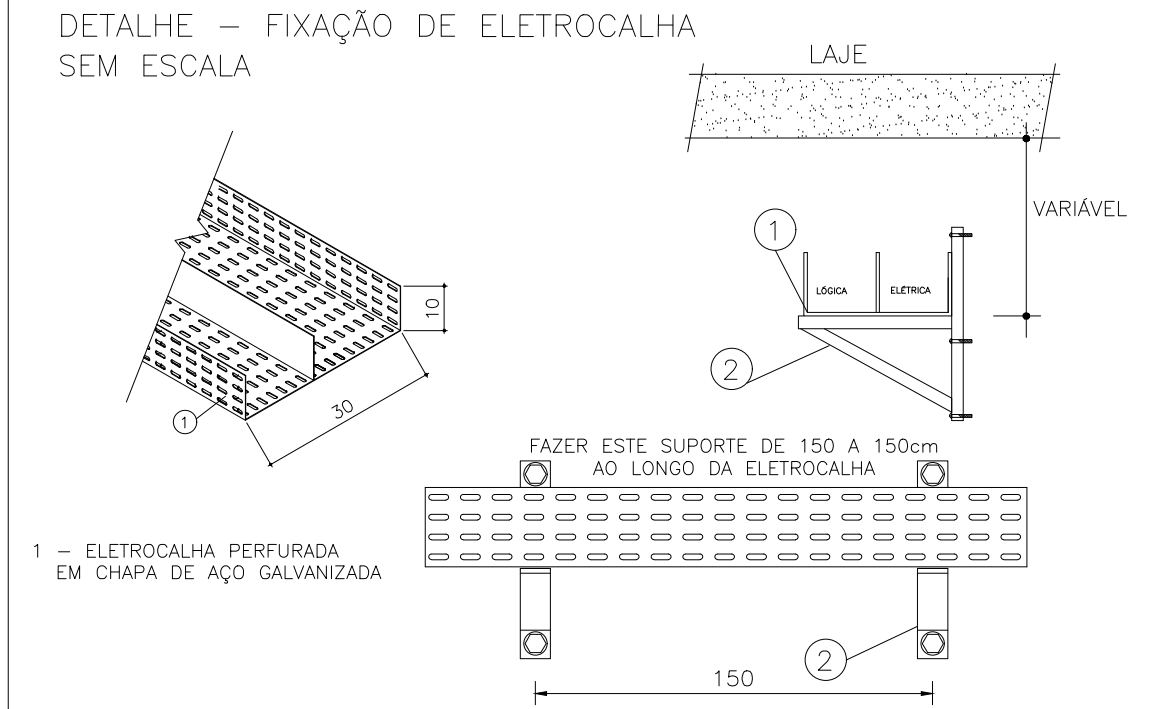

NOTA: O QUADRO DE DISTRIBUIÇÃO DEVE SER ENTREGUE COM A ADVERTÊNCIA ABAIXO QUE PODE VIR DE FÁBRICA OU SER PROVIDA NO LOCAL, ANTES DA INSTALAÇÃO SER ENTREGUE AO USUÁRIO, E NÃO DEVE SER FACILMENTE REMOVÍVEL.

ADVERTÊNCIA

1. Quando um disjuntor ou fusível atua, desligando algum circuito ou a instalação inteira, a causa pode ser uma sobrecarga ou um curto-circuito. Desligamentos frequentes são sinal de sobrecarga. Por isso, NUNCA traque seus disjuntores ou fusíveis por outros de maior corrente (maior amperagem) simplesmente. Como regra, a troca de um disjuntor ou fusível por outro de maior corrente requer, antes, a troca dos fios e cabos elétricos, por outros de maior seção (bitola).

2. Da mesma forma, NUNCA desative ou remova a chave automática de proteção contra choques elétricos (dispositivo DR), mesmo em caso de desligamentos sem causa aparente. Se os desligamentos forem frequentes e, principalmente, se as tentativas de religar a chave não tiverem êxito, isso significa, muito provavelmente, que a instalação elétrica apresenta anomalias internas, que só podem ser identificadas e corrigidas por profissionais qualificados. A DESATIVADAÇÃO OU REMOÇÃO DA CHAVE SIGNIFICA A ELIMINAÇÃO DE MEDIDA PROTETORA CONTRA CHOQUES ELÉTRICOS E RISCO DE VIDA PARA OS USUÁRIOS.

05				
04				
03				
02				
01				
N.º	DESCRIÇÃO	RESP.	DATA	
REVISÃO				
 GOVERNO DO ESTADO DO ESPÍRITO SANTO SECRETARIA DE ESTADO DA EDUCAÇÃO - SEDU SEDU 				
TÍTULO: MANUTENÇÃO CIVIL E DAS INSTALAÇÕES ELÉTRICAS				
EDEFM FAZENDA EMÍLIO SCHROEDER				
ENDEREÇO: RUA ALTO DE SANTA MARIA, S/N – CENTRO, SANTA MARIA DE JETIBA, ES, 29645–000				
PRANCHAS: ELÉTRICA		PROJETO: ELÉTRICO		
SECRETÁRIO ESTADUAL: HAROLDO CORREIA ROCHA		ESCALA: INDICADA		
GERENTE DA GERFE: EDUARDO DE MELLO TRISTÃO		UNIDADE: METRO		
COORDENADOR GERAL EPC: EDSON DE OLIVEIRA PIRES		CREA: 165022/D		
AUTOR PROJETO: VITOR DAMASCENO SALES		VISTO: 201300890		
CO-AUTOR PROJETO: CO-AUTOR DO PROJETO		CREA: 165022/D		
RESPONSÁVEL TÉCNICO: VITOR DAMASCENO SALES		VISTO: 201300890		
ARQUIVO: L2SMJ01–01–EL–R00–04.dwg		DESENHO: DESENHO		
REFERÊNCIA: DETALHES DE MONTAGEM		FOLHA: 04		
FORMATO: A1		REVISO: R00		
OBSERVAÇÕES:		DATA: SETEMBRO/2018		
		VISTO: 201300890		