



| LEGENDA | |
|---------|-----------------------|
| | ALVENARIA EXISTENTE |
| | ALVENARIA A CONSTRUIR |
| | ALVENARIA A DEMOLIR |

PLANTA BAIXA – TÉRREO
ESC 1/75

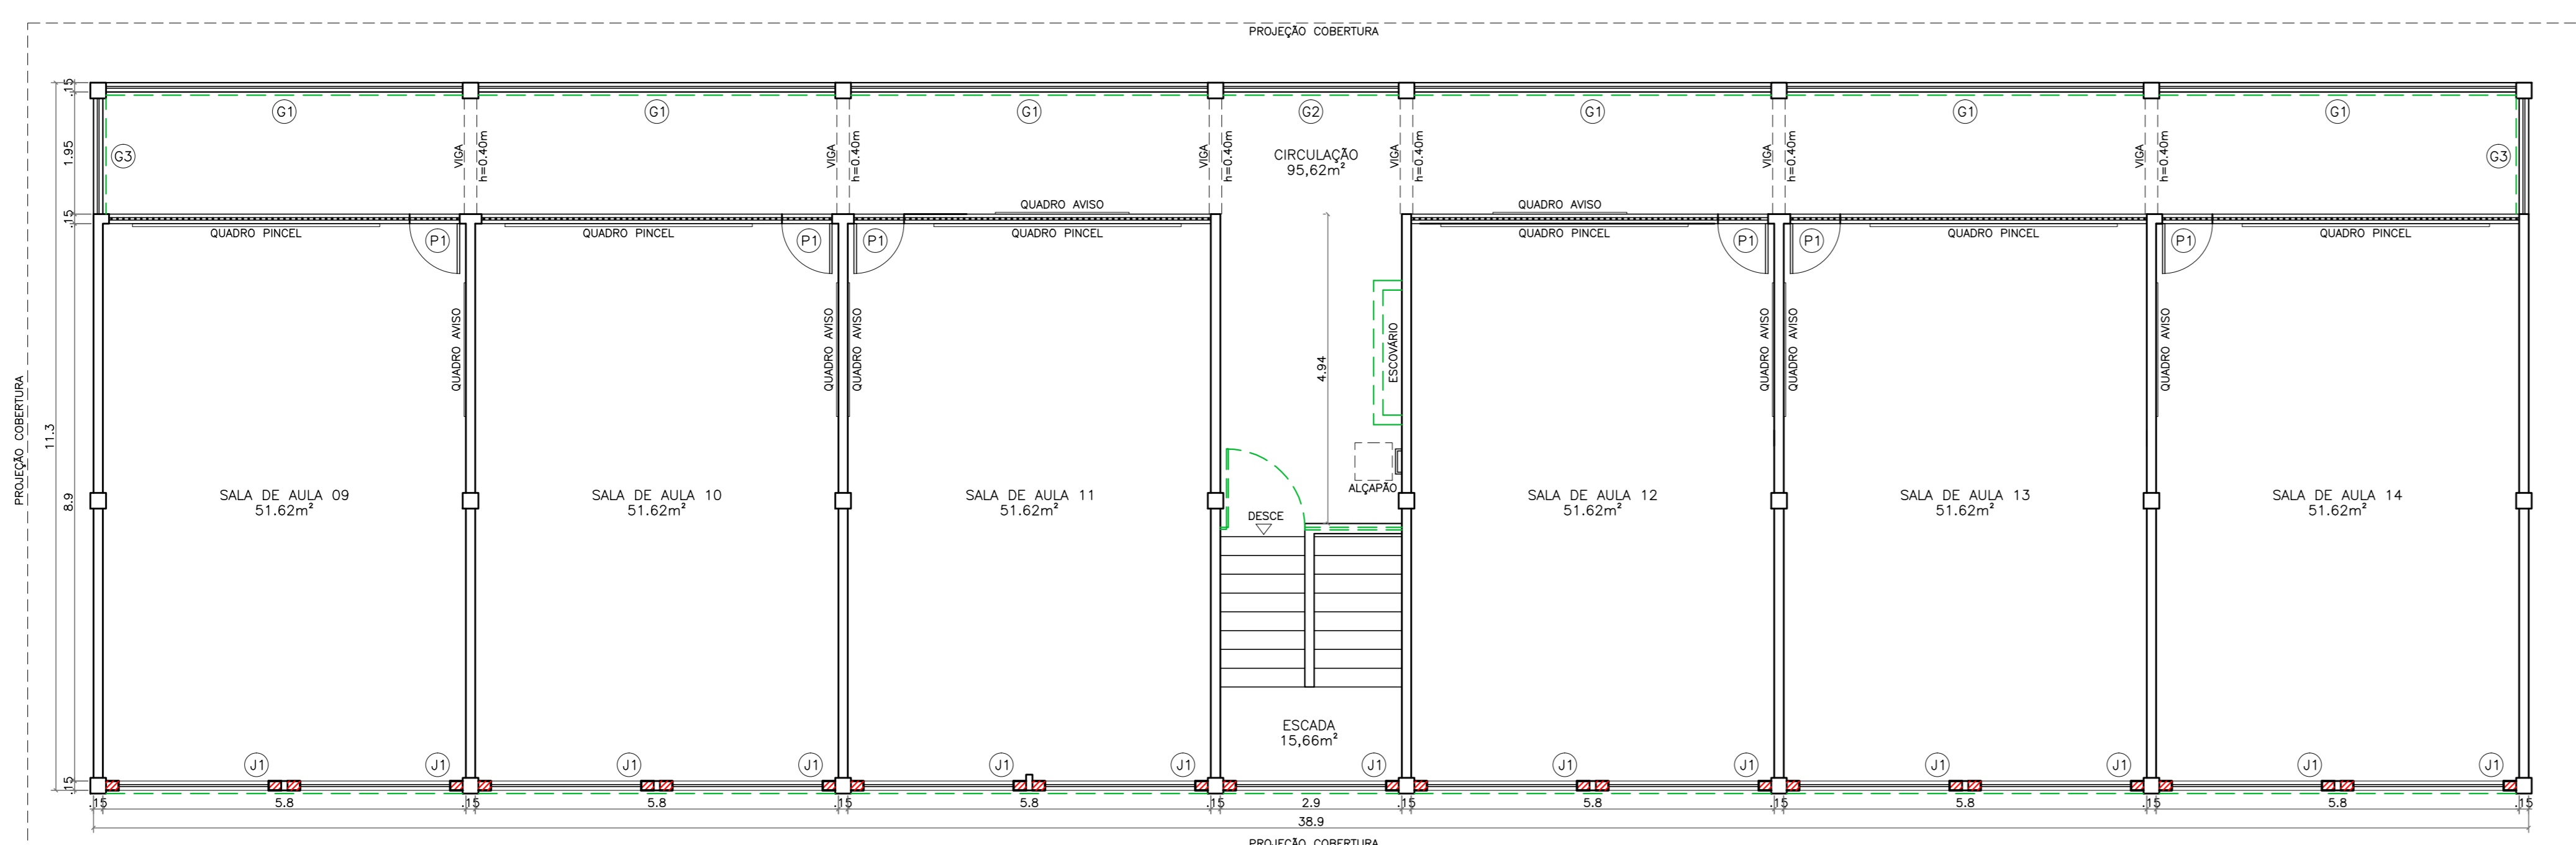

PLANTA BAIXA – 1º PAVIMENTO
ESC 1/75

| QUADRO DE ESQUADRIAS | | | | | |
|----------------------|--|---------|--------|----------|-----|
| Nº | ESPECIFICAÇÃO | LARGURA | ALTURA | PEITORIL | QT. |
| J1 | JANELA CORRER ALUMÍNIO ANODIZ. COR NATURAL | 2,40 | 1,30 | 1,30 | 17 |
| B1 | JANELA BASCULANTE ALUMÍNIO ANODIZ. COR NATURAL | 2,40 | 0,75 | 1,80 | 02 |
| P1 | PORTA DE ABRIR EM MADEIRA MACIÇA TIPO ANGELIM PEDRA C/ VISOR PADRÃO SEDU + VERNIZ INCOLOR BRILHANTE | 0,80 | 2,10 | | 03 |
| PF1 | PORTÃO DE FERRO DE ABRIR EM BARRA CHATA, CHAPA E TUBO E TUBO + PINT. ANTICORROSIVA + PINT. ESMALTE SINTÉTICO | 1,00 | 2,19 | | 02 |
| PF2 | PORTÃO DE FERRO DE ABRIR (2 FOLHAS) EM BARRA CHATA, CHAPA E TUBO + PINT. ANTICORROSIVA + PINT. ESMALTE SINTÉTICO | 1,00 | 2,10 | | 01 |
| PV1 | PORTA DE ABRIR C/ VENEZIANAS EM ALUMÍNIO NATURAL – BOXES SANITÁRIOS | 0,60 | 1,20 | | 06 |
| PV2 | PORTA DE ABRIR C/ VENEZIANAS EM ALUMÍNIO NATURAL – BOXES SANITÁRIOS | 0,90 | 1,20 | | 02 |
| G1 | GRADE DE FERRO EM BARRA CHATA + PINT. ANTICORROSIVA + PINT. ESMALTE SINTÉTICO | 5,70 | 1,30 | 1,30 | 06 |
| G2 | GRADE DE FERRO EM BARRA CHATA + PINT. ANTICORROSIVA + PINT. ESMALTE SINTÉTICO | 2,80 | 1,30 | 1,30 | 01 |
| G3 | GRADE DE FERRO EM BARRA CHATA + PINT. ANTICORROSIVA + PINT. ESMALTE SINTÉTICO | 1,85 | 1,30 | 1,30 | 02 |

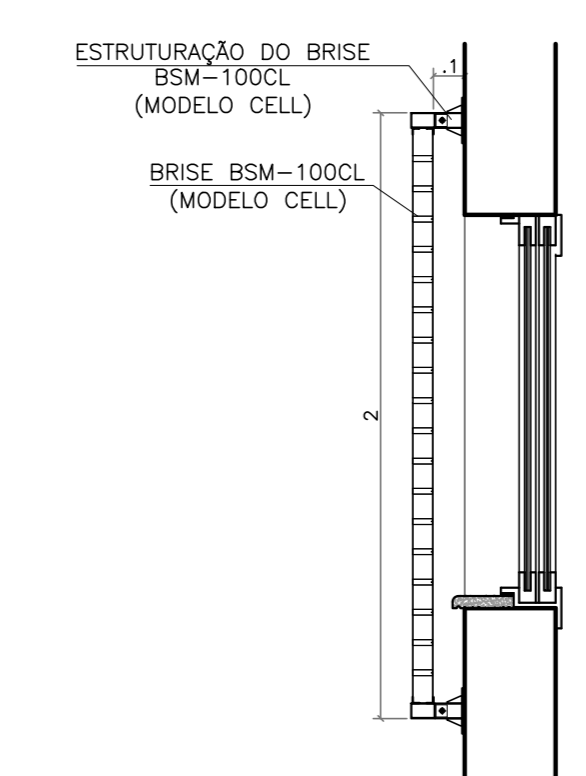

DETALHE BRISES
ESC 1/25

| Nº | DESCRIÇÃO | RESP. | DATA |
|----|-----------|-------|------|
| 05 | | | |
| 04 | | | |
| 03 | | | |
| 02 | | | |
| 01 | | | |

REVISÃO

GOVERNO DO ESTADO DO ESPÍRITO SANTO
SECRETARIA DE ESTADO DA EDUCAÇÃO - SEDU
GERÊNCIA DE REDE FÍSICA ESCOLAR

SEDU
PROJETO ARQUITETÔNICO
EEEFM MARIANO FIRME DE SOUZA

| FRANCHA | | PROJETO | |
|------------------------|--------------------------------|---------------|------------|
| SECRETÁRIO ESTADUAL: | HAROLDO CORRÊA ROCHA | ARQUITETÔNICO | |
| GERENTE DA GEREL: | EDUARDO DE MELLO TRISTÃO COSTA | ESCALA: | INDICADA |
| COORDENADOR GERAL EPI: | EDSON DE OLIVEIRA PIRES | CREA: | MG-64866/D |
| AUTOR PROJETO: | ALAN PARPAOLA FERREZ | ES: | 030868/D |
| CO-AUTOR PROJETO: | | CREA: | |
| RESPONSÁVEL TÉCNICO: | | CREA: | |
| ARQUIVO: | LSCAR14-01-AQ-ROD.dwg | DESENHO: | IGOR DALTO |

| REFERÊNCIA: | DATA: | VESTI: | FOLH: |
|--|--------------|--------|----------|
| PLANTA BAIXA PAV. TÉRREO PLANTA BAIXA PAV. SUPERIOR | OUTUBRO/2018 | | 01 02 |
| OPINIAO: | DATA: | VESTI: | REVISAO: |
| AQ | | | |