


PLANTA DE COBERTURA – BLOCO 03 E 04
ESC. 1/100

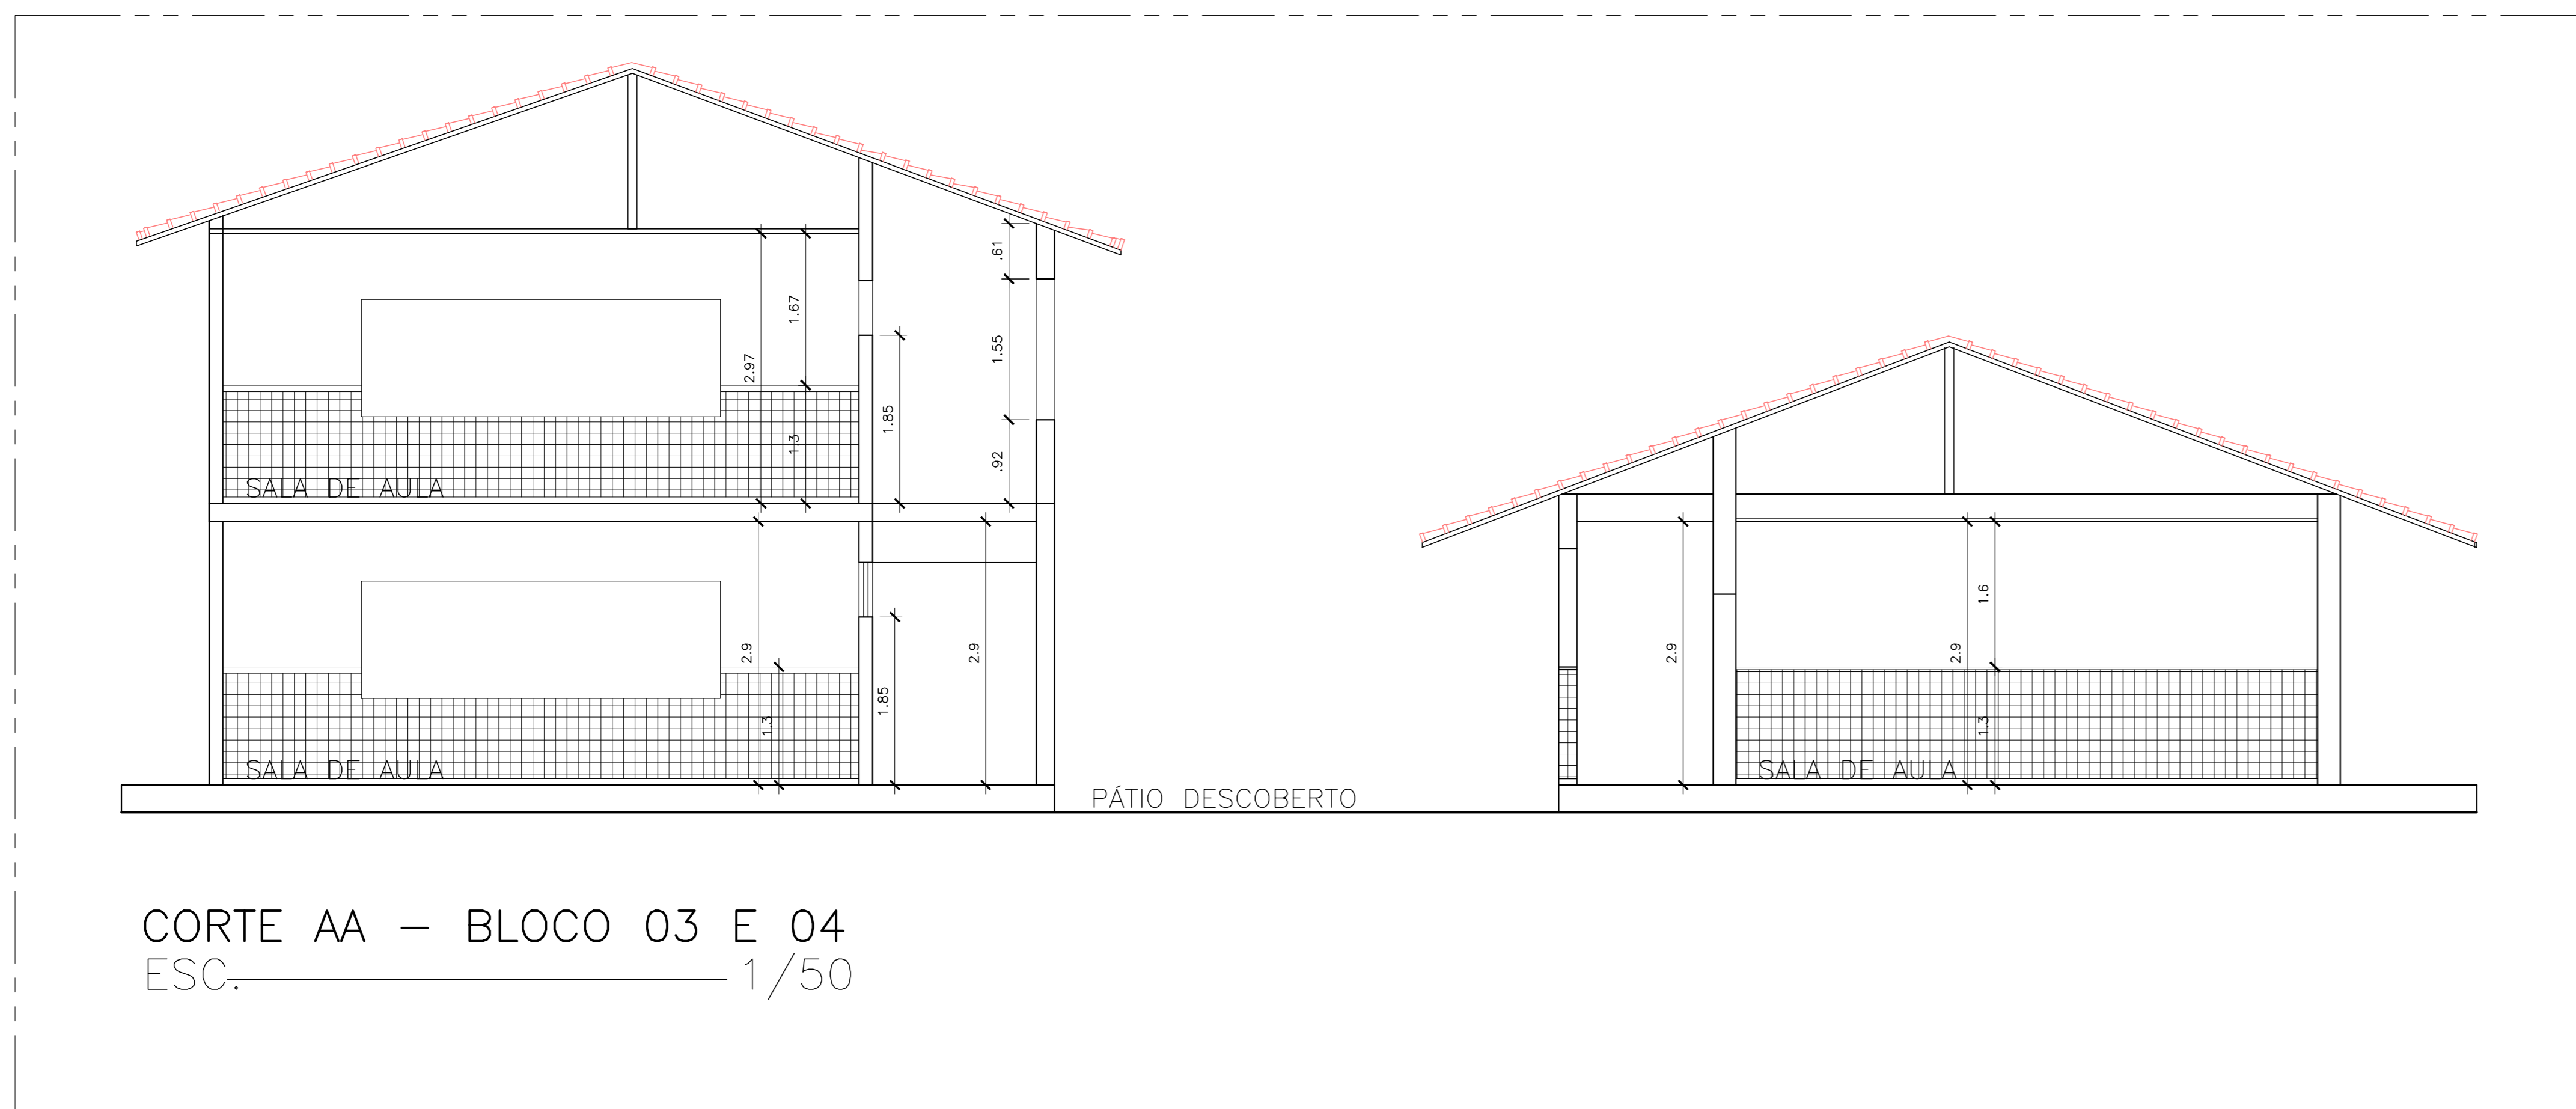

CORTE AA – BLOCO 03 E 04
ESC. 1/50

REVISÃO		DESCRIÇÃO	RESP.	DATA
05				
04				
03				
02				
01				
Nº				

	GOVERNO DO ESTADO DO ESPÍRITO SANTO SECRETARIA DE ESTADO DA EDUCAÇÃO - SEDU GERÊNCIA DE REDE FÍSICA ESCOLAR	
	SEDU EEEFM GRAÇA ARANHA	
ENDEREÇO: RUA HERMANN ROELKE, Nº 131, CENTRO, SANTA MARIA DE JETIBÁ – ES		
PRONOME: ARQUITETURA	PROJETO: ARQUITETÔNICO	
SECRETÁRIO ESTADUAL: VITOR AMORIM DE ANGELO	ESCALA:	UNIDADE: METRO
GERENTE DA GERÊNCIA: MARCELO AMORIM GONÇALVES	INDICADA:	VISTO:
COORDENADOR GERAL: EDOSSON DE OLIVEIRA PIRES	ORELA-REG: 64866/D	VISTO:
AUTOR PROJETO: ALAN PARIPADA FERRAÇO	ORELA-ES: 030868/D	VISTO:
CO-AUTOR PROJETO:	CAU-ES:	VISTO:
RESPONSÁVEL TÉCNICO:	ORELA:	VISTO:
ARQUIVO: LO2SMJ04-AQ-REV0.dwg	DESENHO: FERNANDA	VISTO:
REFERÊNCIA:	PROJETO:	FOLHA:
BLOCOS 3 E 4 PLANTA DE COBERTURA CORTE AA		05 06
ORNAMENTO: A1	OBSERVAÇÕES:	DATA: FEVEREIRO/2019
VISTO:	REVISÃO:	