


PLANTA BAIXA - IMPLANTAÇÃO PARCIAL SEM ESCALA

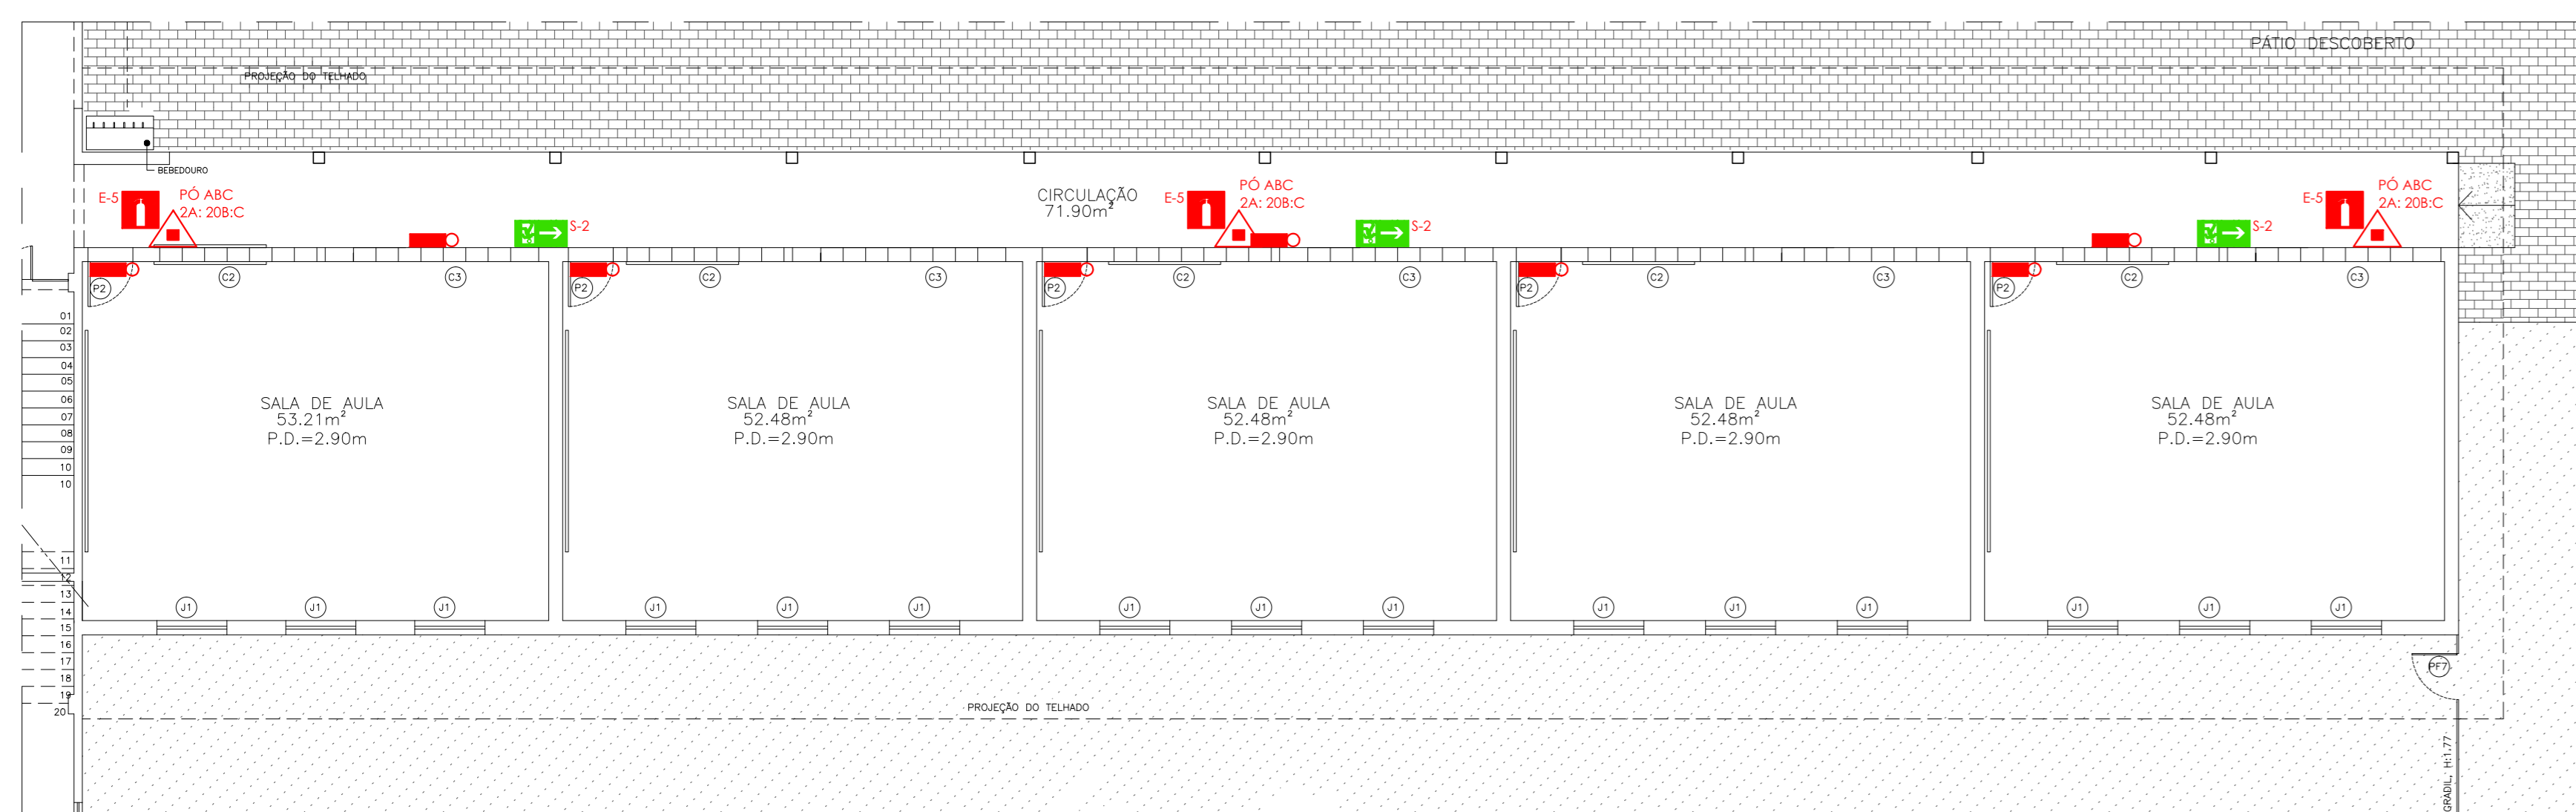




PLANTA BAIXA - PAVIMENTO TÉRREO BLOCO 04 ESC. 1/100

NOTAS:
 SINALIZAÇÃO DE EMERGÊNCIA:
 1 - O SISTEMA DE SINALIZAÇÃO DE EMERGÊNCIA ATENDE O CONTEÚDO NA NORMA TÉCNICA 14-SINALIZAÇÃO DE EMERGÊNCIA.
 2 - A SINALIZAÇÃO DE PORTAS DE SAÍDA DE EMERGÊNCIA DEVE SER LOCALIZADA IMEDIATAMENTE ACIMA DAS PORTAS, NO MÍNIMO A 0,10m DA VÉRTEC.
 3 - A SINALIZAÇÃO DE ORIENTAÇÃO DAS PORTAS DE SAÍDA DEVE SER INSTALADA DE MODO QUE A SAÍDA SEJA ESTRELA A 1,50m DO PISO ACABADO.
 4 - AS LUMINÁRIAS DE EMERGÊNCIA DEVEM SER INSTALADAS NO TETO OU DE ACORDO COM O DETALHAMENTO DESTA PROPOSTA.
 5 - OS EQUIPAMENTOS DE PREVENÇÃO E COMBATE A INCÊNDIO DEVEM SER FABRICADOS E AQUISIDOS POR EMPRESAS CADASTRADAS NO CORPO DE ENGENHEIROS MÓDULO DO ESTADO DO ESPÍRITO SANTO.

LEGENDA E QUANTITATIVOS - SINALIZAÇÃO					
SÍMBOLO	CODIGO	DESCRIÇÃO	IDENTIFICAÇÃO	QUANT.	TIPO
	S12	SAÍDA DE EMERGÊNCIA		02	SINALIZAÇÕES BÁSICAS DE ORIENTAÇÕES E SALVAMENTO
	S1	SAÍDA DE EMERGÊNCIA		04	SINALIZAÇÕES BÁSICAS DE ORIENTAÇÕES E SALVAMENTO
	S2	SAÍDA DE EMERGÊNCIA		07	SINALIZAÇÕES BÁSICAS DE ORIENTAÇÕES E SALVAMENTO
	S9	SAÍDA DE EMERGÊNCIA		03	SINALIZAÇÕES BÁSICAS DE ORIENTAÇÕES E SALVAMENTO
	ES	EXTINTOR DE INCÊNDIO		09	SINALIZAÇÕES BÁSICAS DE EQUIPAMENTOS

LEGENDA E QUANTITATIVOS - EQUIPAMENTOS		
SÍMBOLO	DESCRIÇÃO	QUANT.
	EXTINTORES PORTÁTEIS	09
	CARGA DE PÓ ABC (2x 20kg)	09
	LUMINÁRIAS PARA ILUMINAÇÃO DE EMERGÊNCIA	27

QUADRO DE ESQUADRIAS			
NOME	LARG. x ALT. / PEITORIL	MATERIAL	MODELO
PF1	1,20 x 2,10	FERRO	2 FOLHAS DE ABRIR
PF2	1,60 x 2,10	FERRO	2 FOLHAS DE ABRIR
PF3	2,00 x 2,10	FERRO	2 FOLHAS DE ABRIR
PF4	2,12 x 2,10	FERRO	2 FOLHAS DE CORRER (CASA GÁS)
PF5	0,80 x 2,10	FERRO	1 FOLHA DE ABRIR
PF6	3,85 x 2,10	FERRO	1 FOLHA DE CORRER
PF7	0,80 x 1,77	FERRO	1 FOLHA DE ABRIR
PORTAS DE MADEIRA			
NOME	LARG. x ALT. / PEITORIL	MATERIAL	MODELO
P1	0,60 x 2,10	ALUMÍNIO	1 FOLHA DE ABRIR
P2	0,80 x 2,10	MADERA	1 FOLHA DE ABRIR
P3	0,70 x 2,10	MADERA	1 FOLHA DE ABRIR
P4	2,00 x 2,10	MADERA	2 FOLHAS DE ABRIR
P5	0,60 x 2,10	MADERA	1 FOLHA DE ABRIR
P6	0,72 x 1,60	ALUMÍNIO	1 FOLHA DE ABRIR
QUICHÊS			
NOME	LARG. x ALT. / PEITORIL	MATERIAL	MODELO
Q1	2,10 x 1,05 / 1,42	ALUMÍNIO	FIXO (COTINHA)
JANELAS E BÂSCULAS			
NOME	LARG. x ALT. / PEITORIL	MATERIAL	MODELO
J1	1,25 x 1,29 / 1,14	MADERA C/ VIDRO INCOLOR	ABRIR
J2	1,25 x 1,00 / 1,40	MADERA C/ VIDRO INCOLOR	ABRIR
J3	1,20 x 1,00 / 1,09	ALUMÍNIO C/ VIDRO INCOLOR	ABRIR
B1	0,60 x 1,70 / 1,90	MADERA C/ VIDRO INCOLOR	ABRIR
B2	0,60 x 0,80 / 1,90	MADERA C/ VIDRO INCOLOR	ABRIR
B3	0,80 x 0,60 / 1,80	MADERA C/ VIDRO INCOLOR	ABRIR
B4	0,95 x 1,19 / 1,80	MADERA C/ VIDRO INCOLOR	ABRIR
B5	0,81 x 0,60 / 1,85	MADERA C/ VIDRO INCOLOR	ABRIR
COBOÇOS			
NOME	LARG. x ALT. / PEITORIL	MATERIAL	MODELO
C1	4,03 x 0,40 / 1,85	CONCRETO	CRUZETA
C2	2,95 x 0,40 / 1,85	CONCRETO	CRUZETA
C3	3,30 x 0,40 / 1,85	CONCRETO	CRUZETA
C4	3,73 x 0,60 / 1,85	CONCRETO	CRUZETA
C5	1,77 x 0,90 / 2,45	CONCRETO	CRUZETA
C6	1,30 x 1,72 / 1,85	CONCRETO	CRUZETA

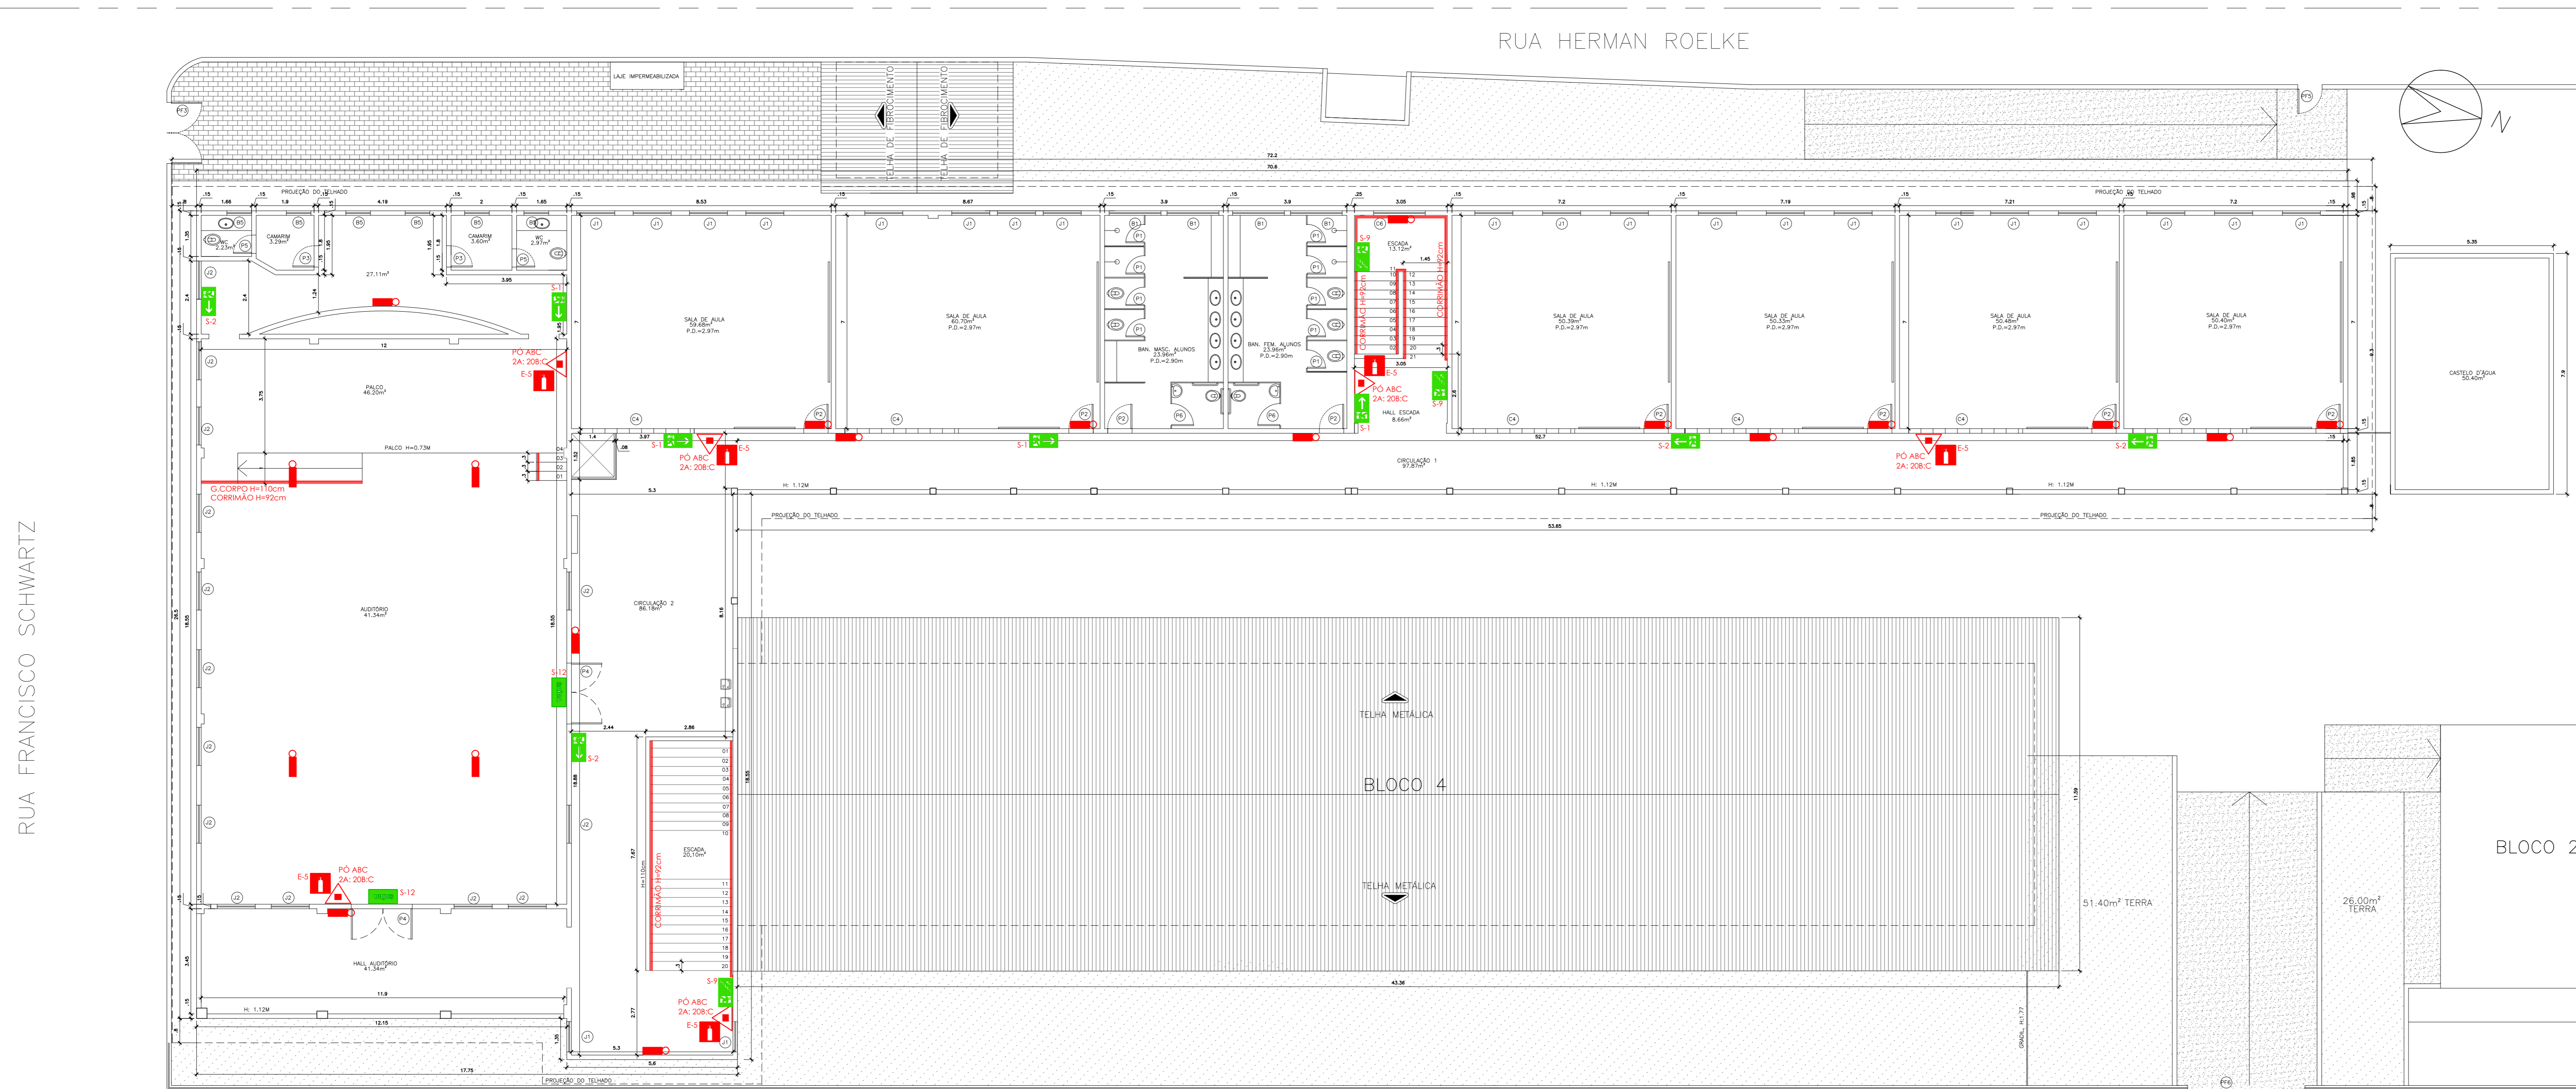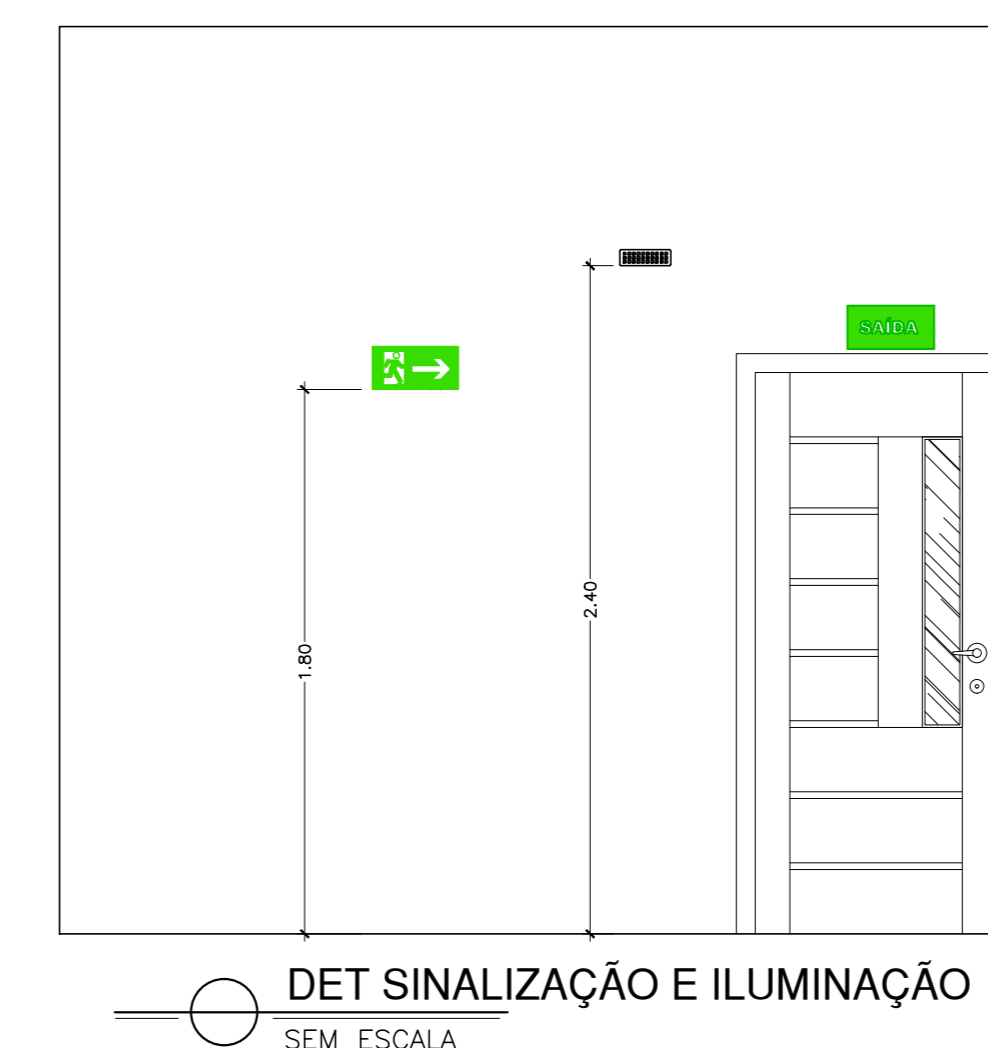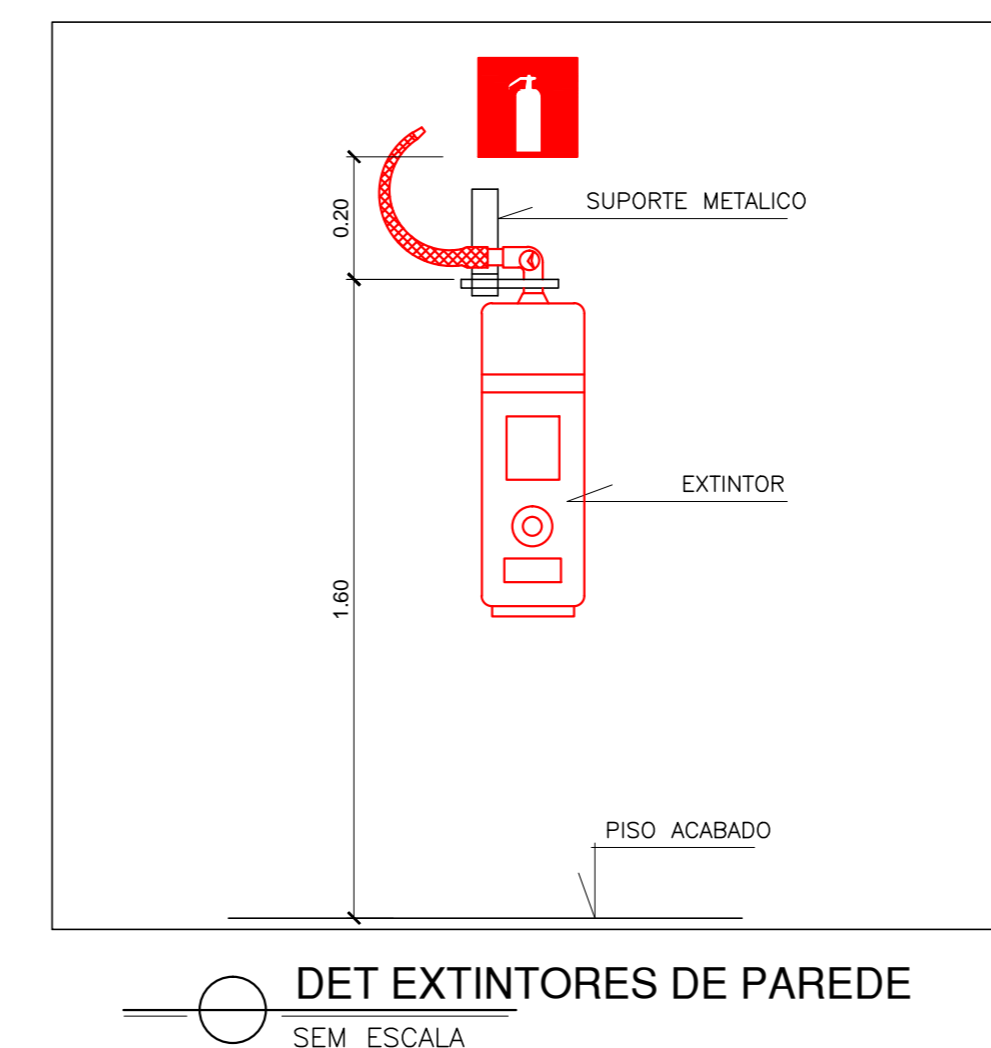

PLANTA BAIXA - 1º PAVIMENTO BLOCO 03 E PLANTA DE COBERTA BLOCO 04 ESC. 1/100

Kleysiana Espiridion
 Kleysiana de Assis Esperidon V. Pedras
 Engenheira Civil
 CREA ES-9548/D

Nº	REVISÃO	DESCRIÇÃO	RESP.	DATA
05				
04				
03				
02				
01				

GOVERNO DO ESTADO DO ESPÍRITO SANTO
 SECRETARIA DE ESTADO DA EDUCAÇÃO - SEDU
 GERÊNCIA DE REDE FÍSICA ESCOLAR

SEDU

TÍTULO			
E.E.F.M. GRAÇA ARANHA			
RUA HERMANN ROELKE, Nº 131, CENTRO, SANTA MARIA DE JETIBÁ - ES			
PROJETO:	LOCAÇÃO DE EQUIPAMENTOS	COMBATE INCÊNDIO	
SECRETÁRIO ESTADUAL:	AURELIO MENEZES RIBEIRO		
GERENTE DA GERÊNCIA:	MARCELO AMORIM GONÇALVES	ESCALA:	INDICADA
COORDENADOR GERAL:	EDSON DE OLIVEIRA PIRES	UNIDADE:	METRO
AUTOR PROJETO:	KLEYSIANA DE ASSIS ESPERIDION VILLELA PEDRAS	CREA-ES:	9548/D
CO-AUTOR PROJETO:		CAI-ES:	
RESPONSÁVEL TÉCNICO:		CREA:	
ARQUIVO:	L2SMJ04-IN-ROD.dwg	DESIGNO:	
REFERÊNCIA:		PROJETO:	

BLOCOS 3 E 4
 PLANTA BAIXA PAV. TÉRREO E 1º PAVIMENTO

01
 01